
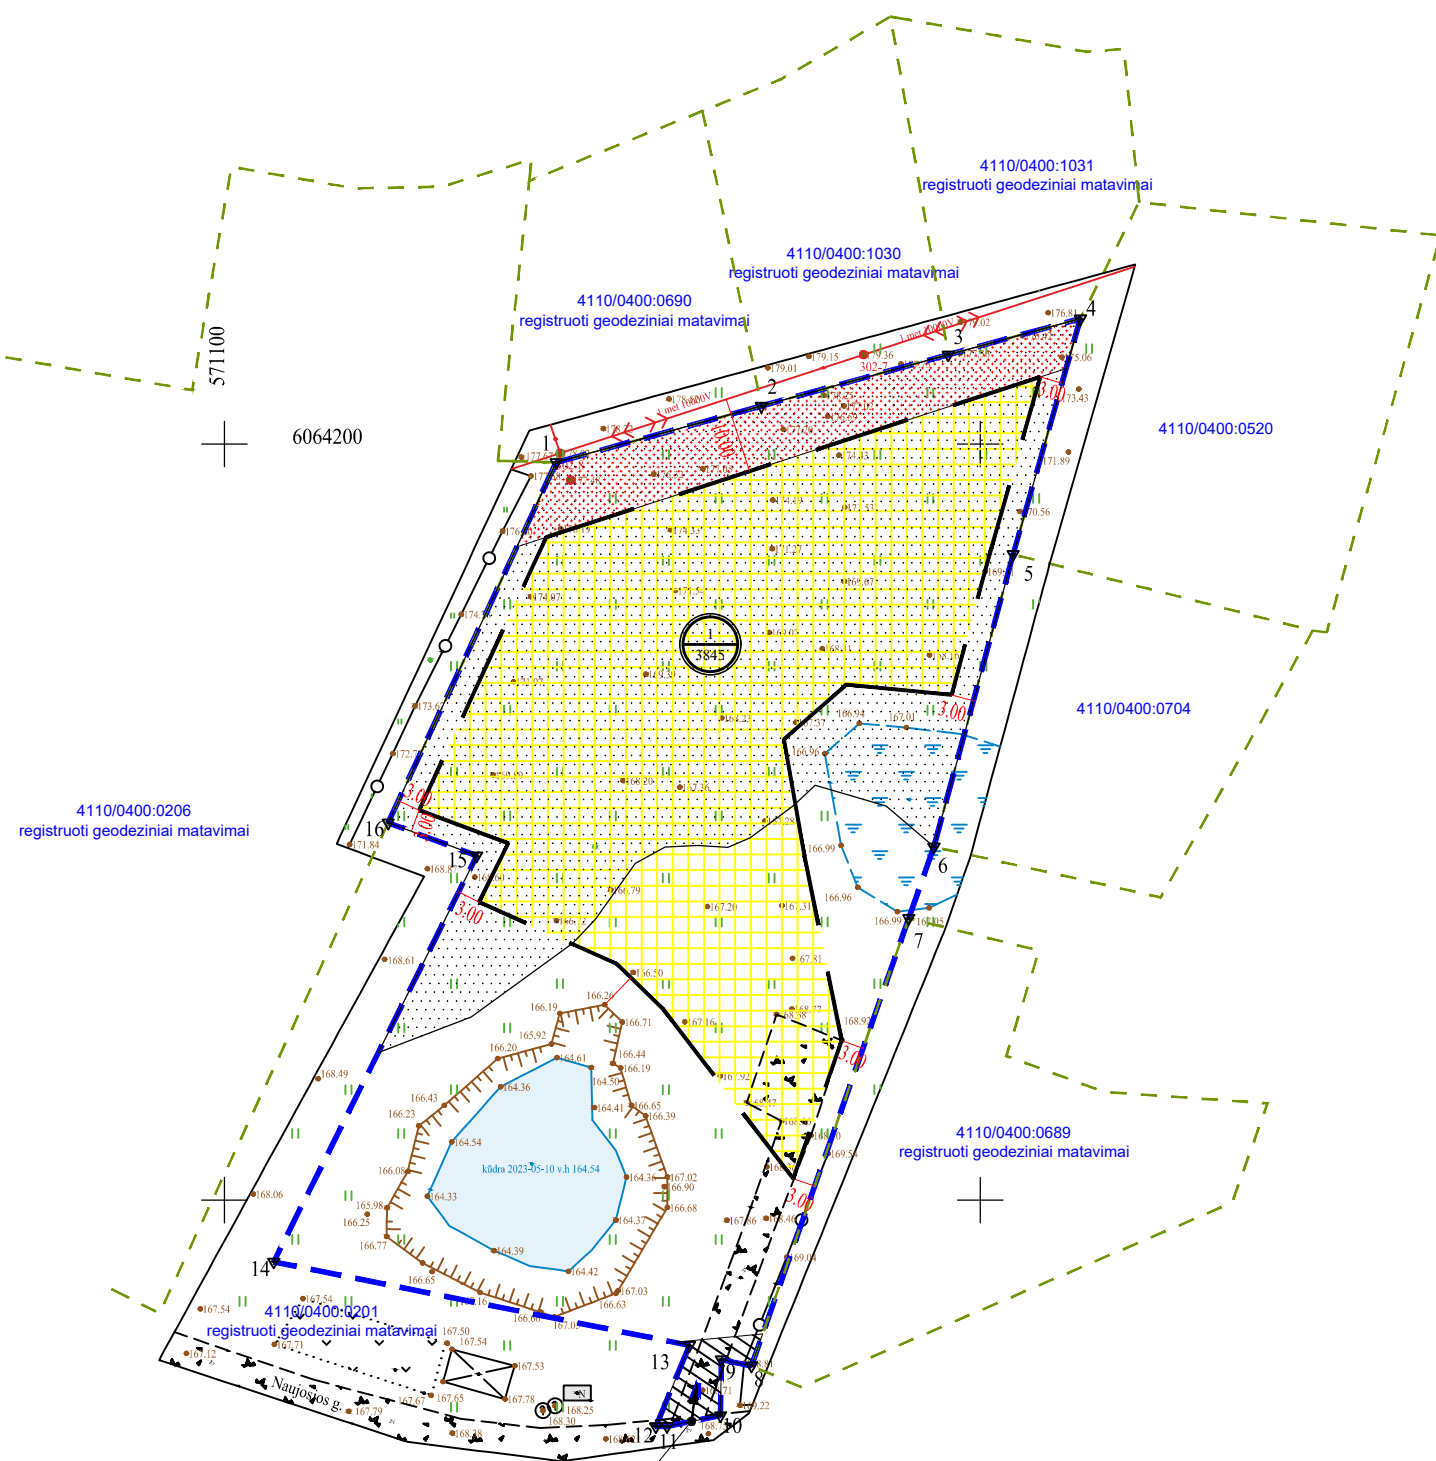


KAIMO PLĖTROS ŽEMĖTVARKOS PROJEKTO SPRENDINIŲ BRĖŽINYS

M 1:1000

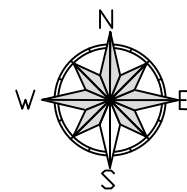

| | | | | | | | | | | | | | | |
|----------------------------|---------|-------------|--------|---|---|---|---------|---|---|---|---|---|---|---|
| Kadastras: | vietovė | Buivydiškių | blokas | | | | sklypas | | | | | | | |
| Žemės sklypo kadastro Nr.: | | | 4 | 1 | 1 | 0 | 0 | 4 | 0 | 0 | 0 | 3 | 9 | 6 |

| | |
|--------------------|---------------|
| Savivaldybė | Vilniaus r. |
| Seniūnija | Zujūnų sen. |
| Gyvenamoji vietovė | Naujosios vs. |
| Gatvė, namo Nr. | - |

| Gretimybė | Gretimo žemės sklypo kadastro Nr. | Pastabos |
|-----------|-----------------------------------|----------|
| 1-2 | 4110/0400:0690 | - |
| 2-3 | 4110/0400:1030 | - |
| 3-4 | 4110/0400:1031 | - |
| 4-5 | 4110/0400:0520 | - |
| 5-6 | 4110/0400:0704 | - |
| 6-7 | | LVŽ |
| 7-8 | 4110/0400:0689 | LVŽ |
| 8-12 | | |
| 12-16 | 4110/0400:0201 | |
| 16-1 | 4110/0400:0206 | |

| Specialiųjų žemės naudojimo sąlygų ir teritorijų, kuriose taikomos specialiosios žemės naudojimo sąlygos lentelė | |
|--|------------|
| Specialiosios žemės ir miško naudojimo sąlygos | plotas, ha |
| Dirvožemio apsauga žemės ūkio paskirties žemės sklypuose (VI skyrius, keturioliktasis skirsnis) | 0.4395 |
| Elektros tinklų apsaugos zonos (III skyrius, ketvirtasis skirsnis) | 0.0556 |
| Kelių apsaugos zonos (III skyrius, antrasis skirsnis) | 0.0084 |

Koordinacių žiniaraštis

| Koordinacių sistema: | | Valstybinė LKS-1994 | |
|----------------------|-------|---------------------|-----------|
| Taško Nr. | Kodas | X | Y |
| 1 | R | 6064197.56 | 571143.90 |
| 2 | R | 6064205.02 | 571171.04 |
| 3 | R | 6064211.81 | 571195.77 |
| 4 | R | 6064216.58 | 571213.26 |
| 5 | R | 6064185.40 | 571204.35 |
| 6 | R | 6064146.72 | 571193.86 |
| 7 | R | 6064137.26 | 571190.54 |
| 8 | R | 6064078.08 | 571169.73 |
| 9 | R | 6064078.89 | 571165.74 |
| 10 | R | 6064071.49 | 571165.64 |
| 11 | R | 6064070.08 | 571158.55 |
| 12 | R | 6064070.05 | 571157.08 |
| 13 | R | 6064080.79 | 571161.54 |
| 14 | R | 6064091.83 | 571106.52 |
| 15 | R | 6064145.54 | 571133.39 |
| 16 | R | 6064149.90 | 571121.67 |

SUTARTINIAI ŽYMĖJIMAI

| | |
|--|---|
| | Nr.- žemės sklypo proj. numeris m ² - žemės sklypo plotas |
| | Projektuojamos teritorijos riba |
| | Statinių statybos zonos riba |
| | Gretimų žemės sklypų ribos |
| | Įvažiavimas - išvažiavimas į sklypą |
| | Elektros apsaugos zona |
| | Dirvožemio apsaugos zona |
| | Kelių apsaugos zona |

Esamas įvažiavimas
tikslinamas techniniu
projektu

74/32 - 013

UAB "VILNIAUS GEODEZIJOS LINIJA"
 Perkūnkiemio g. 4A, 502 kab., Vilnius
 el. paštas: karina@geoline.lt, tel. 8 646 18434

| | | | |
|--------------|---------|------------------|------------|
| Pareigos | Parašas | Vardas, pavardė | Data |
| Direktorius | | Antanas Savickis | 2023-08-23 |
| Proj. autorė | | Karina Kazinec | 2023-08-23 |