



Žemės sklypo išdėstymo schema

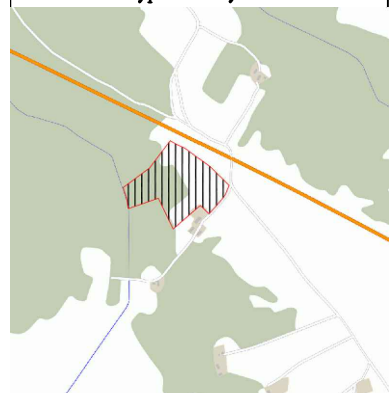

KAIMO PLĖTROS (ŪKIO VIDAUS) ŽEMĖTVARKOS PROJEKTAS ŪKININKO ŪKIO SODYBOS FORMAVIMUI

SPRENDINIŲ BRĖŽINYS M 1:2000

Žemės sklypo plotas **36485 m²**

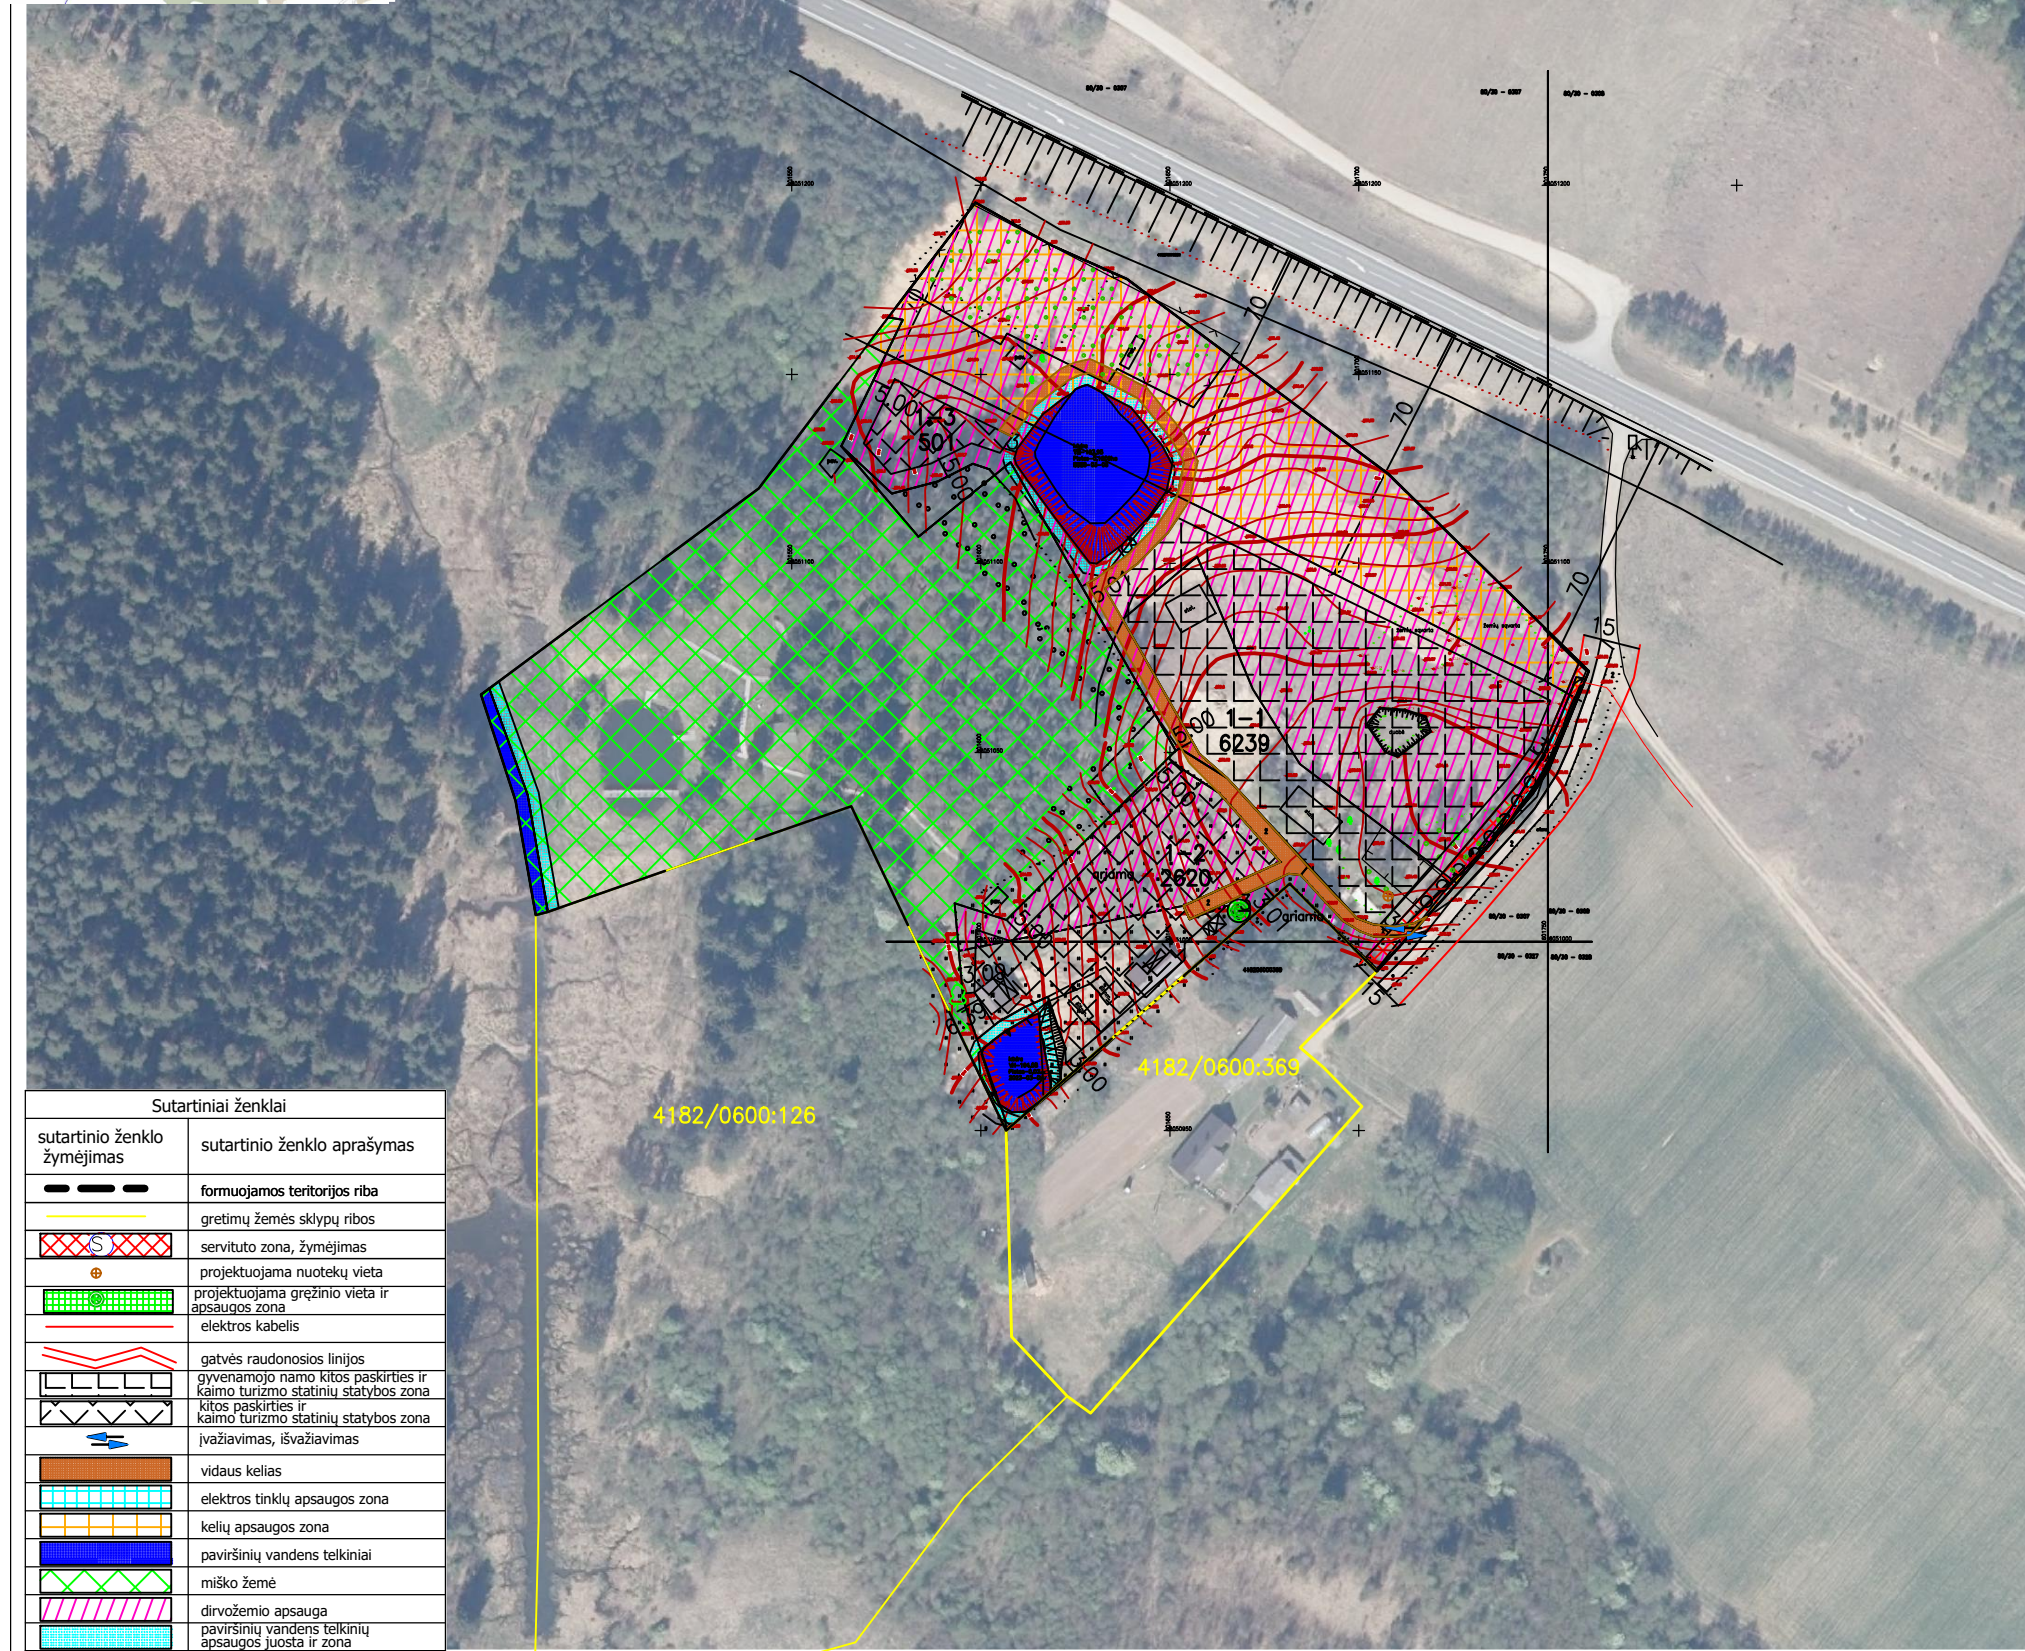

Sutartiniai ženklai	
sutartinio ženklo žymėjimas	sutartinio ženklo aprašymas
	formuojamos teritorijos riba
	gretimų žemės sklypų ribos
	servituto zona, žymėjimas
	projektuojama nuotekų vieta
	projektuojama gręžinio vieta ir apsaugos zona
	elektros kabelis
	gatvės raudonosios linijos
	gyvenamojo namo kitos paskirties ir kaimo turizmo statinių statybos zona
	kitos paskirties ir kaimo turizmo statinių statybos zona
	įvažiavimas, išvažiavimas
	vidaus kelias
	elektros tinklų apsaugos zona
	kelių apsaugos zona
	paviršinių vandens telkiniai
	miško žemė
	dirvožemio apsauga
	paviršinių vandens telkinių apsaugos juosta ir zona

Kadastro vietovės pavadinimas:	Savičiūnų									
Žemės sklypo kadastro numeris:	kodas		blokas			sklypas				
	4	1	8	2	0	6	0	0	8	6

Savivaldybė	Vilniaus rajono
Seniūnija	Rukainių
Gyvenamoji vietovė	Šinkalaukio
Gatvė, namo Nr.	

Duomenys apie žemės sklypui nustatytas specialiąsias žemės naudojimo sąlygas			
Eil. Nr	Specialiosios žemės naudojimo sąlygos kodas	Specialiosios žemės naudojimo sąlygos pavadinimas	Teritorijos, kurioje turi būti taikoma specialioji žemės naudojimo sąlyga, plotas, m ²
1	102	Kelių apsaugos zonos (III skyrius, antrasis skirsnis)	6842
2	106	Elektros tinklų apsaugos zonos (III skyrius, ketvirtasis skirsnis)	91
3	126	Miško žemė (VI skyrius, trečiasis skirsnis)	15262
4	128	Paviršiniai vandens telkiniai (VI skyrius, šeštasis skirsnis)	1724
5	163	Paviršinių vandens telkinių apsaugos zonos (VI skyrius, septintasis skirsnis)	795
6	164	Paviršinių vandens telkinių pakrantės apsaugos juostos (VI skyrius, aštuntasis skirsnis)	795
7	152	Dirvožemio apsauga žemės ūkio paskirties žemės sklypuose (VI skyrius, keturioliktasis skirsnis)	14479

Duomenys apie projektuojamus žemės sklypo servitutus			
Eilės Nr	Servituto kodas	Nekilnojamojo turto registre įrašyto ar teritorijų planavimo dokumente nustatyto servituto pavadinimas ir rūšis	Servituto plotas, m ²
1	215	S Kelio servitutas – teisė važiuoti transporto priemonėmis, naudotis pėsčiųjų taku (tarnaujantis)	424
2	222	S Servitutas – teisė tiesti, aptarnauti, naudoti požemines, antžemines komunikacijas (tarnaujantis)	424

Duomenys apie esamus žemės sklypo servitutus			
Eilės Nr	Servituto kodas	Nekilnojamojo turto registre įrašyto ar teritorijų planavimo dokumente nustatyto servituto pavadinimas ir rūšis	Servituto plotas, m ²
1	222	S Servitutas – teisė tiesti, aptarnauti, naudoti požemines, antžemines komunikacijas (tarnaujantis)	103

UAB "Lukieva"
 į. k. 300544503 Zadeikos 1B, Vilnius
 el. paštas uab.lukieva@gmail.com, tel. 860005575

Pareigos	Parašas	Vardas, pavardė	Data
Direktorė	A. V.	Genovaitė Indrulėnaitė	2024-07-08
Projektuotoja		Genovaitė Indrulėnaitė	2024-07-08

Matininko kvalifikacijos pažymėjimo Nr.: 2R-KP-123