

KAIMO PLĖTROS ŽEMĖTVARKOS PROJEKTAS

Parinkti žemės ūkio veiklai reikalingų statinių statybos vietą (BE GYVENAMO NAMO)

M 1:500

ŽEMĖS SKLYPO DUOMENYS

Kaimas Geležių Antakalnių k.
 Seniūnija Sudervės
 Rajonas (savivaldybė) Vilniaus r.
 Apskritis Vilniaus
 Kadastro vietovė Sudervės
 Kadastro Nr. 4184/0100:1605
 Plotas ha 0,5131

Greitinys	Greitimo žemės sklypo kadastro Nr.	Pastabos
1-2	4184/0100:1784	Kadastriškai matavimai (LKS94)
2-3	4184/0700:0082	Preliminari matavimai
3-4	4184/0100:1474	Kadastriškai matavimai (LKS94)
4-1		kelias

Kodas	Aprašymas	Plotas, m ²
102	Kelių apsaugos zonos (III skyrius, antrasis skirsnis)	884
119	Kultūros paveldo objektų ir vietovių teritorijos, jų apsaugos zonos (V skyrius, pirmasis skirsnis)	5131

Kodas	Aprašymas	Plotas, m ²
102	Kelių apsaugos zonos (III skyrius, antrasis skirsnis)	95
119	Kultūros paveldo objektų ir vietovių teritorijos, jų apsaugos zonos (V skyrius, pirmasis skirsnis)	4836
152	Dirvožemio apsauga žemės ūkio paskirties žemės sklypuose (VI skyrius, keturioliktasis skirsnis)	5131

Kodas	Aprašymas	Plotas, m ²
215	Kelio servitutas - teisė važiuoti transporto priemonėmis, teisė naudotis pėsčiųjų taku (tarnaujantis daiktas): S	95
222	Servitutas - teisė tiesti, apimantui, naudoti požemines, antžemines komunikacijas (tarnaujantis daiktas): S	95


SUTARTINIAI ŽENKLAI

- Greitinių žemės sklypų ribos
- Projektuojamo žemės sklypo riba
- Kitos paskirties ir kaimo turizmo statinių statybos zona
- 0,2565 ha Projektuojamas pastatų teritorijos plotas
- 0,5131 ha Projektuojamo sklypo visas plotas
- Kelių apsaugos zona (3 m) | IV kat. vietinės reikšmės kelias
- Taksuoto miško riba
- Kultūros vertybių registro apsaugos zona (Elniakampio, Velnakampio piliakalnio vizualinės apsaugos zona)
- Projektuojamo tvenkimo viršūnė šlaito briauna (nuo kurios nus-toma 5 m statybos ribojimo zona)
- Statybos ribojimo zona 5 m
- Įvažiavimas - išvažiavimas
- Projektuojami servitutai
- Planuojama atvez. grežinio vieta
- Preliminari būtinųjų atliekų surinkimo vieta
- Preliminari nuotekų surinkimo vieta

UAB "Solarcamp"

i.k. 30284944, P. Žadickos g. 1B, Vilnius
 tel. 8 699 87171, aarnas@solarcamp.lt

Paraisos	Parasas	Data
Paraisos	Valentinas Kaplevis	2024-08-22
Direktorius	Arnoldas Kregždė	2024-08-22
Projekto rengėjas	Valentinas Kaplevis	2024-08-22

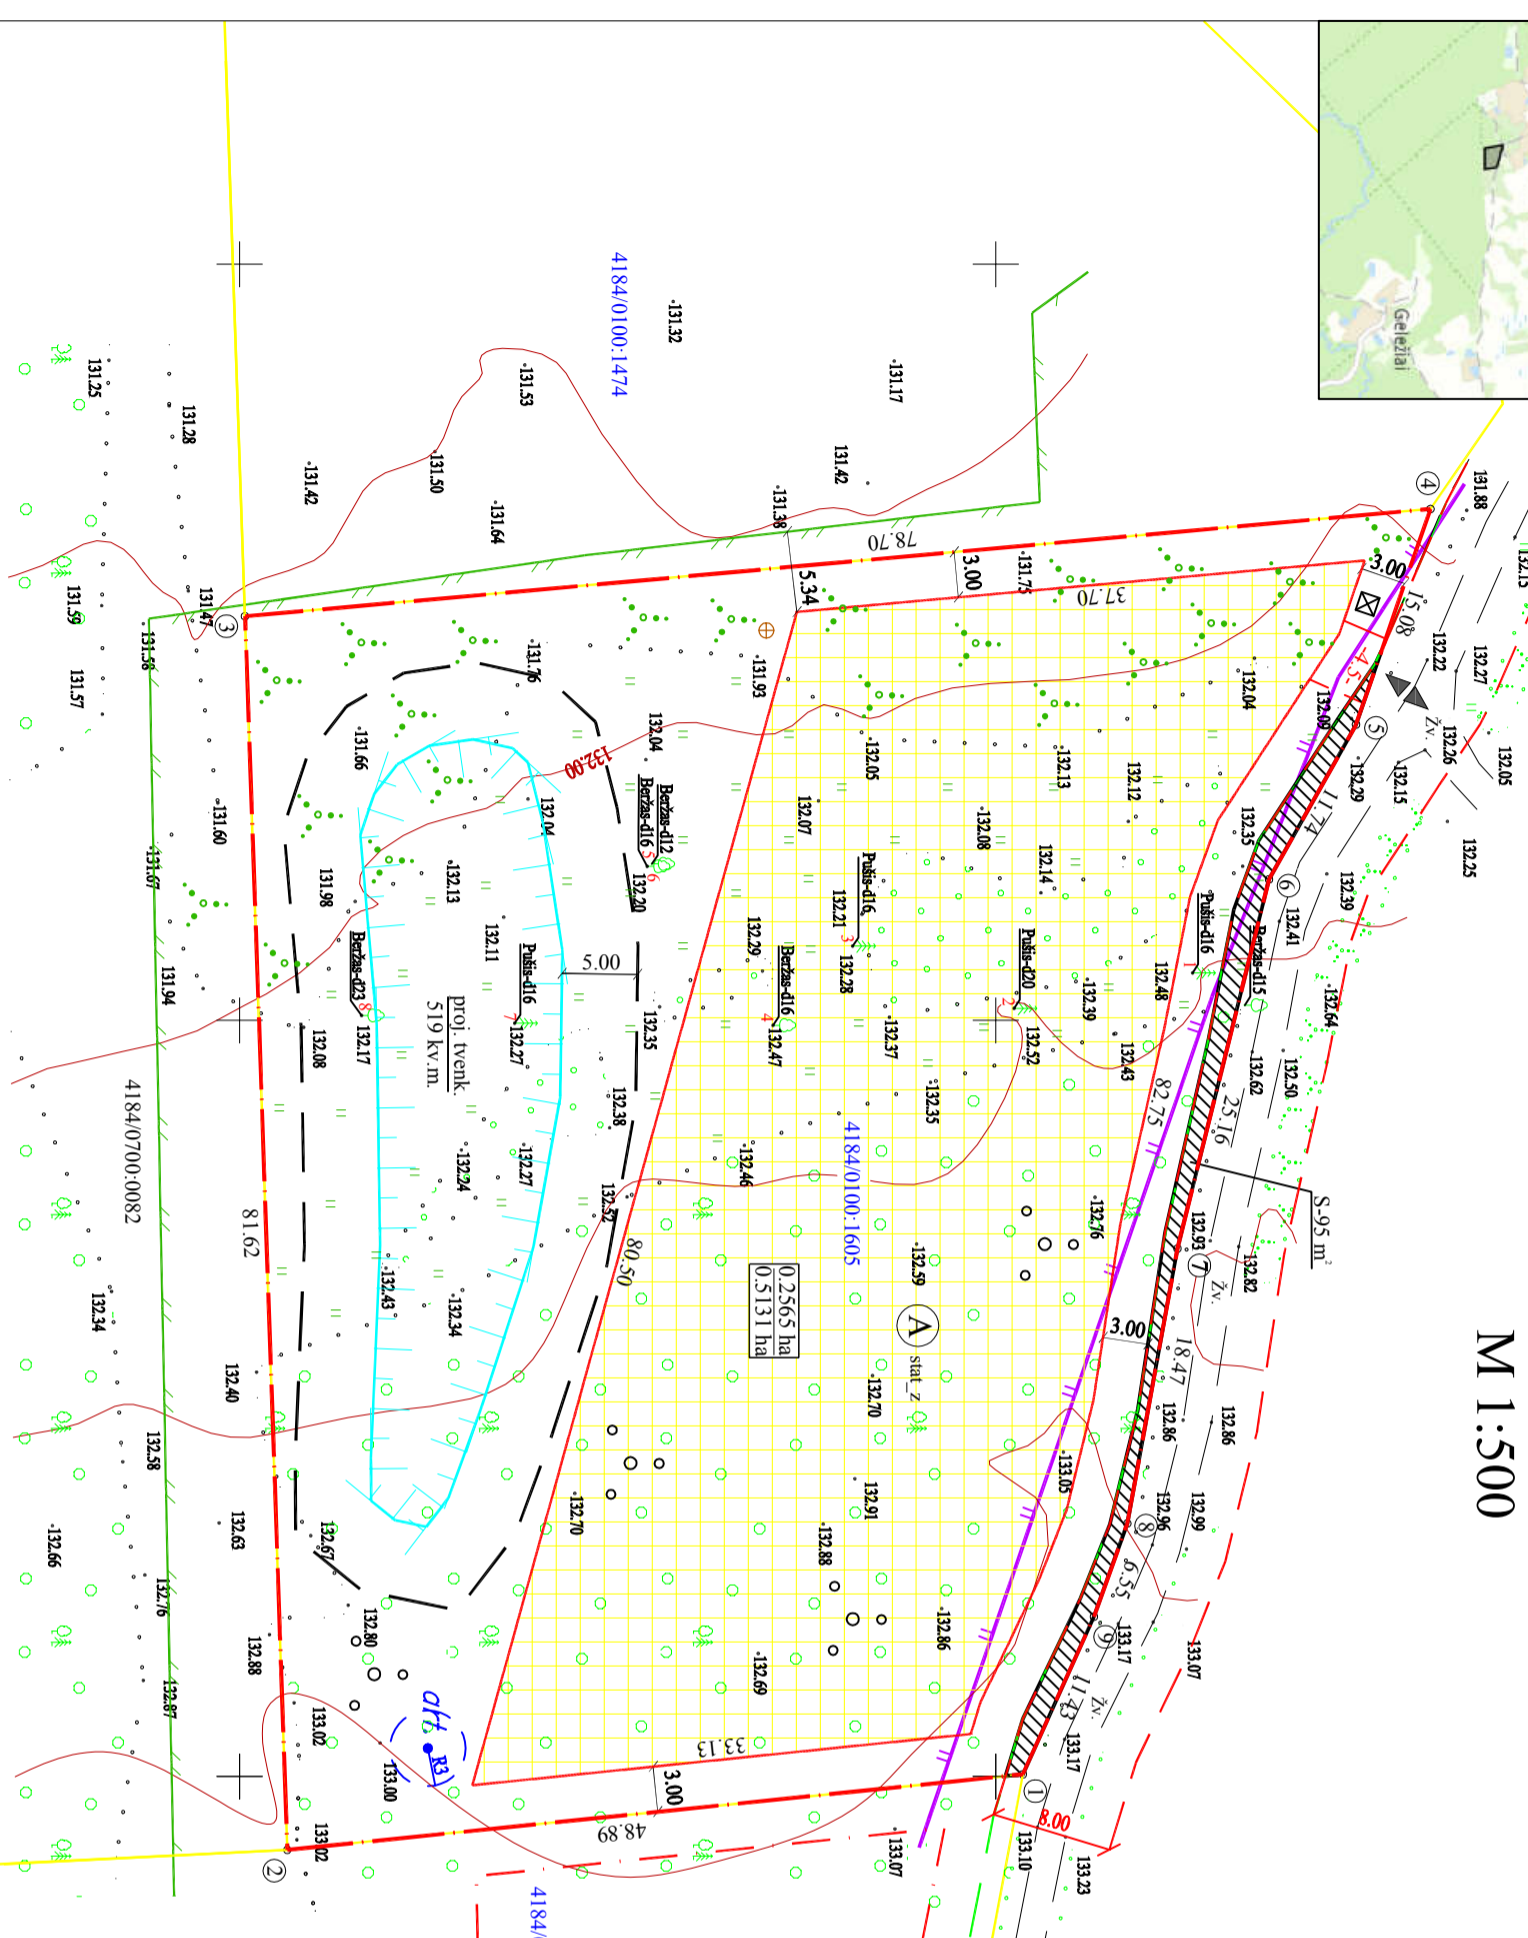

Eil. Nr.	Medžiagai	Skersmuo (cm)
1	pušis	16
2	pušis	20
3	pušis	16
4	beržas	16
5	beržas	12
6	beržas	16
7	pušis	16
8	beržas	23

Naiknamai pagal poreikį iki 30 cm. skersmens

PASTABA: Privaziavimo keliai nuo esamų vietinės reikšmės kelių ir gatvių ar valstybinės reikšmės kelių įrengiami sklypų savininkų lėšomis, o juos sugadinus, atstatomi sklypų savininkų lėšomis.
 Numatytos grežinio ir nuotekų surinkimo vietos yra preliminarios- gali būti tikslinama rengiant techninį projektą.