



Žemės sklypo išdėstymo schema

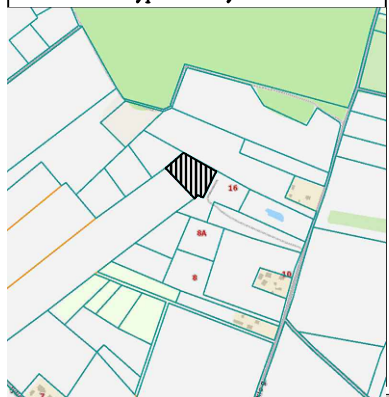

# KAIMO PLĖTROS (ŪKIO VIDAUS) ŽEMĖTVARKOS PROJEKTAS ŪKIO SODYBOS FORMAVIMUI

SPRENDINIŲ BRĖŽINYS M 1: 1000

Žemės sklypo plotas 5000 m<sup>2</sup>

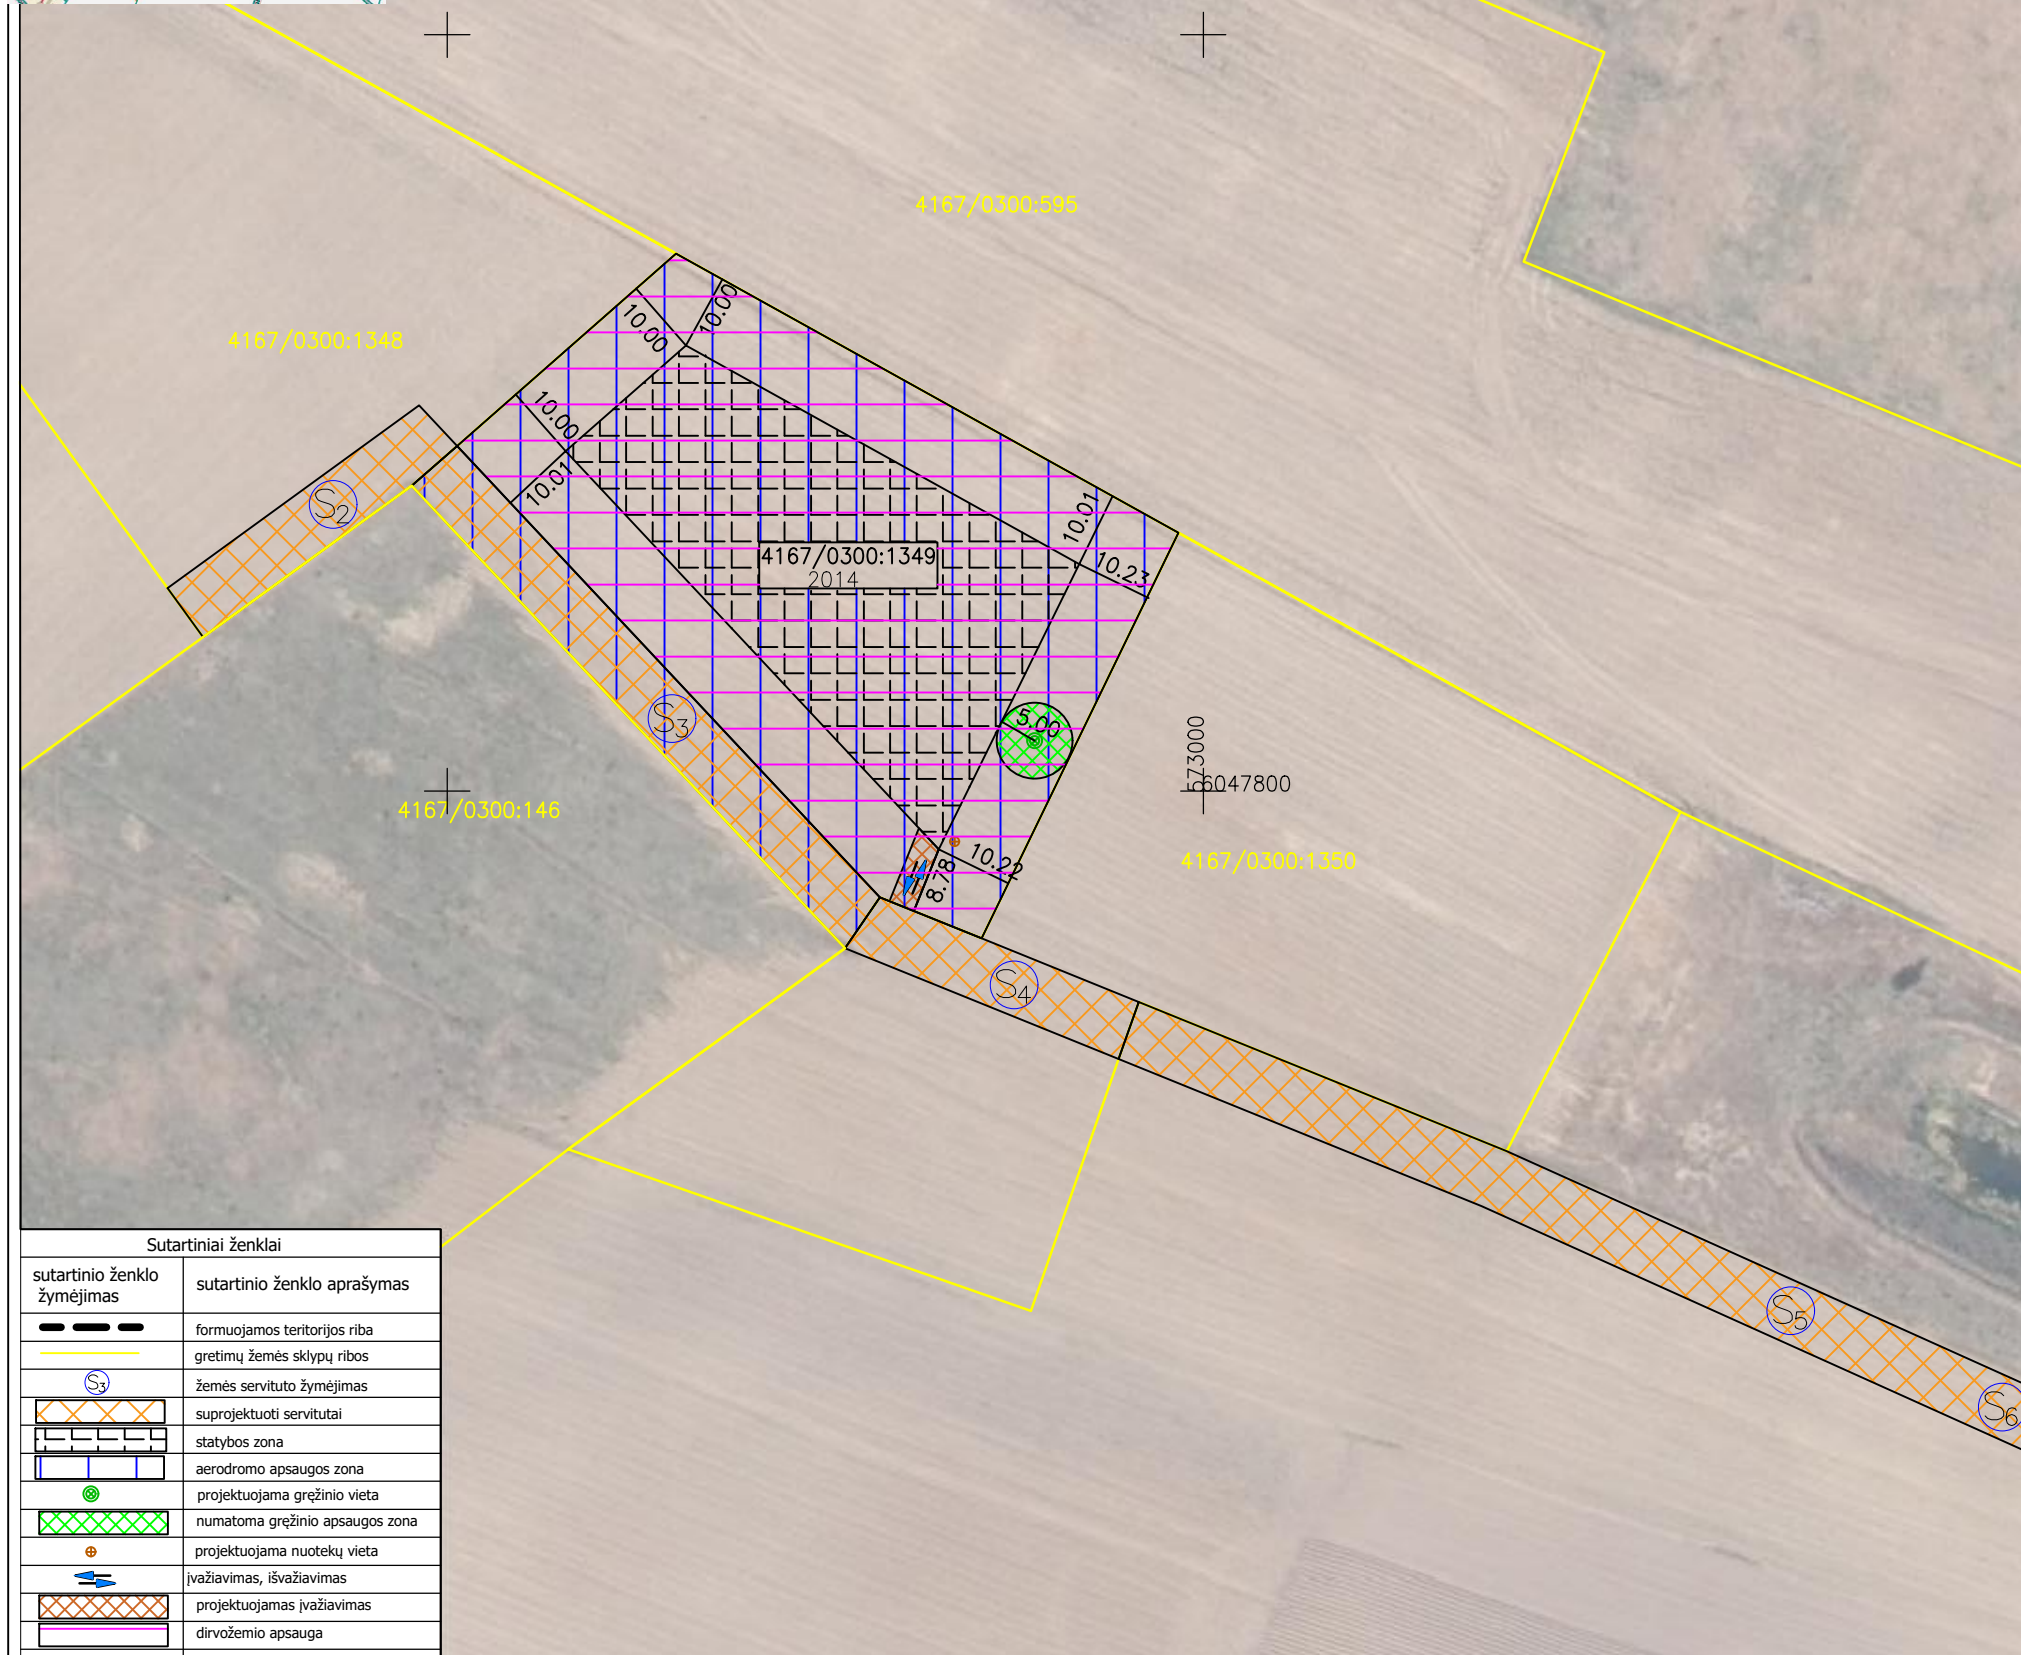

Kadastro vietovės pavadinimas:	Pagirių										
Žemės sklypo kadastro numeris:	kodas			blokas			sklypas				
	4	1	6	7	0	3	0	0	1	3	4

Savivaldybė	Vilniaus rajono
Seniūnija	Pagirių
Gyvenamoji vietovė	Tarnėnų
Gatvė, namo Nr.	

Duomenys apie žemės sklypui nustatytas specialiąsias žemės naudojimo sąlygas

Eil. Nr	Specialiosios žemės naudojimo sąlygos kodas	Specialiosios žemės naudojimo sąlygos pavadinimas	Teritorijos, kurioje turi būti taikoma specialioji žemės naudojimo sąlyga, plotas, m <sup>2</sup>
1	165	Aerodromo apsaugos zonos (III skyrius, pirmasis skirsnis)	5000
2	152	Dirvožemio apsauga žemės ūkio paskirties žemės sklypuose (VI skyrius, keturioliktasis skirsnis)	4338

Duomenys apie projektuojamus žemės sklypo servitutus

Eilės Nr	Servituto kodas	Nekilnojamojo turto registre įrašyto ar teritorijų planavimo dokumente nustatyto servituto pavadinimas ir rūšis	Servituto plotas, m <sup>2</sup>
1	215	S3 Kelio servitutas - teisė važiuoti transporto priemonėmis, naudotis pėsčiųjų taku (tarnaujantis daiktas)	304
2	222	S3 Servitutas - teisė tiesti, aptarnauti, naudoti požemines, antžemines komunikacijas (tarnaujantis daiktas)	304

Sutartiniai ženklai

sutartinio ženklo žymėjimas	sutartinio ženklo aprašymas
— — — — —	formuojamos teritorijos riba
— — — — —	gretimų žemės sklypų ribos
S3	žemės servituto žymėjimas
— — — — —	suprojektuoti servitutas
— — — — —	statybos zona
— — — — —	aerodromo apsaugos zona
⊙	projektuojama gręžinio vieta
⊗	numatoma gręžinio apsaugos zona
⊕	projektuojama nuotekų vieta
↔	įvažiavimas, išvažiavimas
— — — — —	projektuojamas įvažiavimas
— — — — —	dirvožemio apsauga



UAB "Lukieva"

į. k. 300544503 Žadeikos 1B, Vilnius

el. paštas uab.lukieva@gmail.com, tel. 860005575

Pareigos	Parašas	Vardas, pavardė	Data
Direktorė A.V.		Genovaitė Indrulėnaitė	2024-01-16
Matininkė		Genovaitė Indrulėnaitė	2024-01-16

Matininko kvalifikacijos pažymėjimo Nr.: 2M-M-570