


PROJEKTUI PRILYGINAMAS PLANAS

M1:10000

Kadastro vietovė	Repšėnų
Seniūnija	Kavarsko
Miestas (rajonas)	Anykščių
Apskritis	Utenos

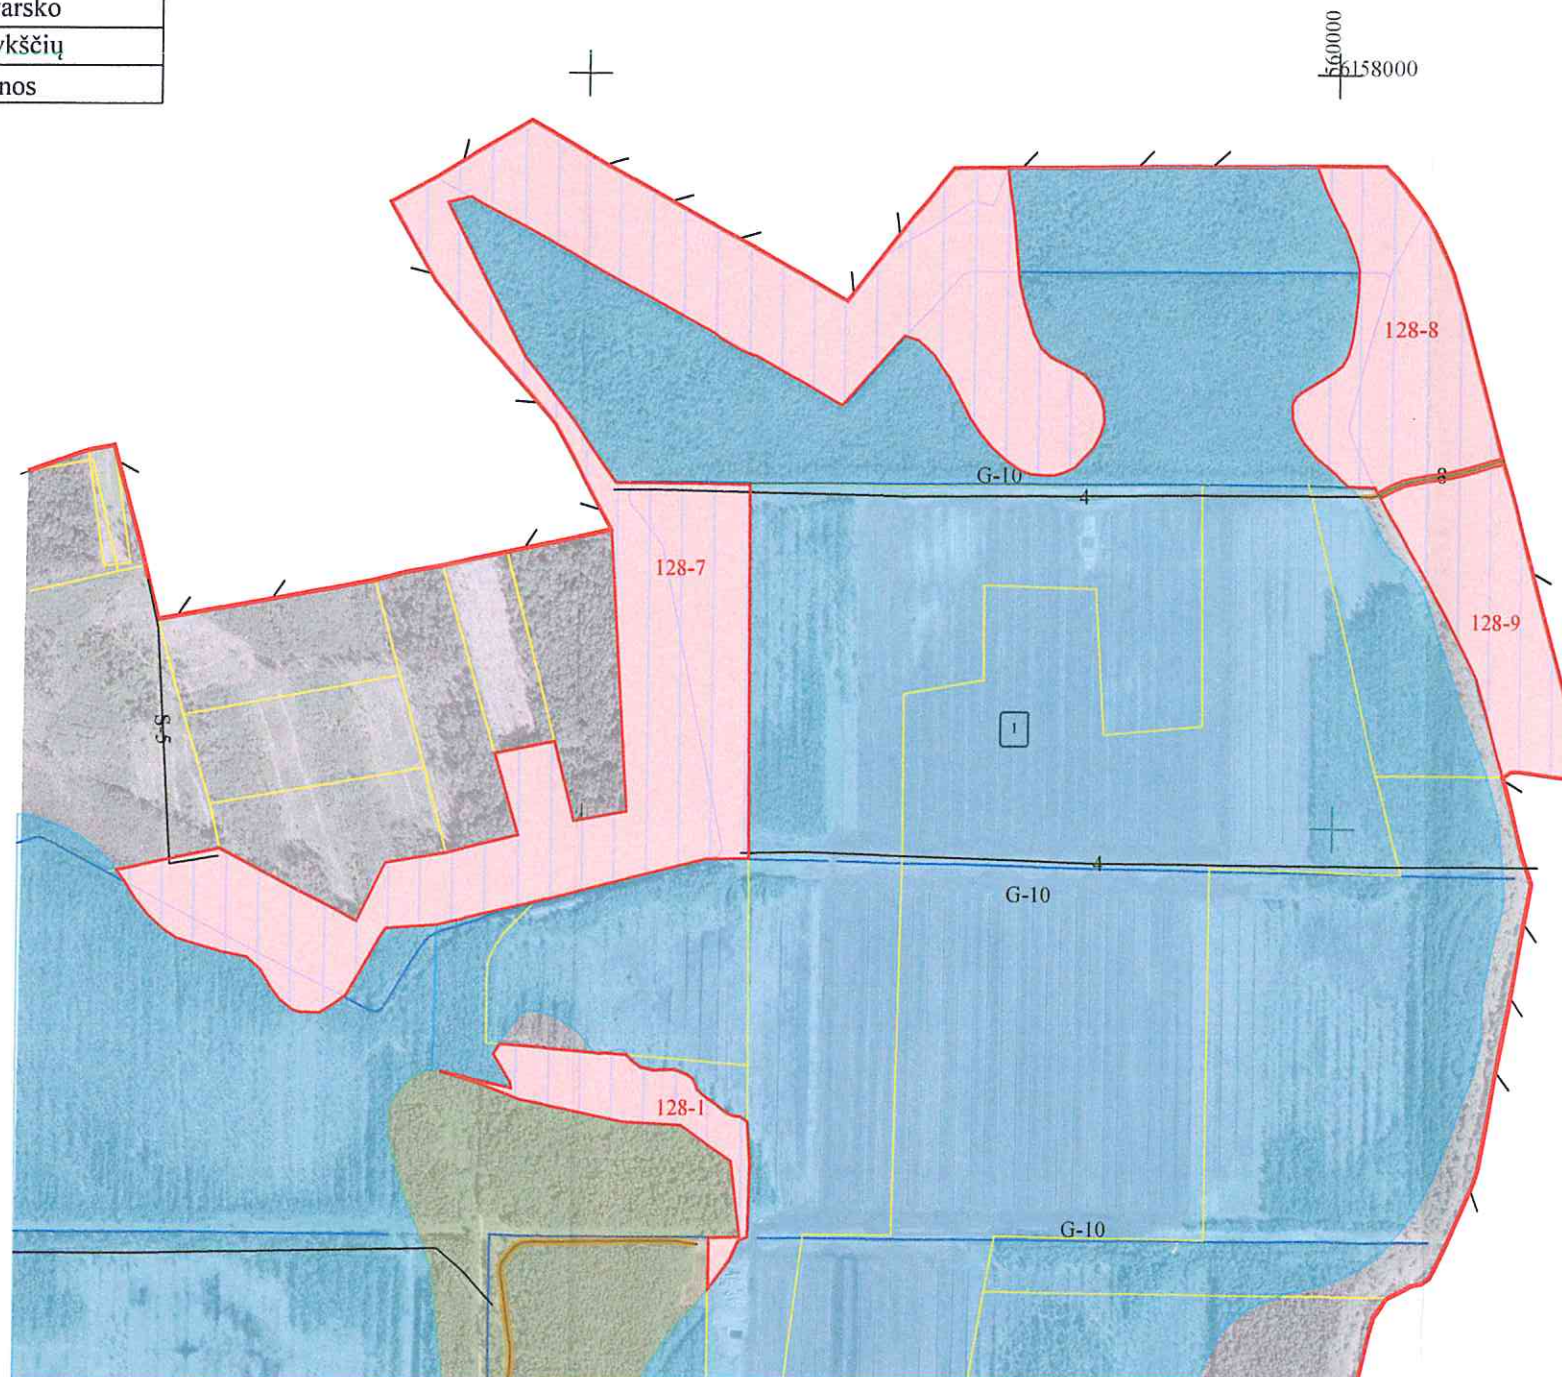

SUPROJEKTUOTIEMS ŽEMĖS SKLYPAMS TAIKOMI SERVITUTAI, SPECIALIOSIOS ŽEMĖS IR MIŠKO NAUDOJIMO SĄLYGOS IR APRIBOJIMAI			
Žemės sklypo numeris plane	Žemės sklypo plotas, ha	Žemės sklypui taikomi servitutai, specialiosios žemės ir miško naudojimo sąlygos ir apribojimai	
		kodas, aprašymas	plotas, ha
128-1	2,77	26 - XXVI. Miško naudojimo apribojimai	2,77
		28 - XXVIII. Vandens telkiniai	0,06
128-7	32,54	26 - XXVI. Miško naudojimo apribojimai	32,54
128-8	6,90	2 - II. Kelių apsaugos zonos	0,85
		26 - XXVI. Miško naudojimo apribojimai	6,90
128-9	5,35	2 - II. Kelių apsaugos zonos	0,86
		26 - XXVI. Miško naudojimo apribojimai	5,35
		64 - XXIX. Paviršinio vandens telkinių pakrantės apsaugos juostos	0,57
		212-Servitutas -teise ribotai naudoti žemės sklypo dalimi kitais tikslais (visuomenės poreikiams) (tarnaujantis daiktas)	0,57

Utenos regiono aplinkos apsaugos
departamento
Anykščių rajono agentūros vedėjas
ARNOLDAS KAZAKEVIČIUS
2018-06-28

SUDERINTA:

Nacionalinės žemės tarnybos prie Žemės ūkio ministerijos Anykščių skyriaus
vedėjas Dainius Petrauskas 2018-06-24
(pareigos, vardas ir pavardė, parašas, data)
vyr. specialistas
(pareigos, vardas ir pavardė, parašas, data)
(spauda vieta)

PATVIRTINTA:

Nacionalinės žemės tarnybos prie Žemės ūkio ministerijos Anykščių skyriaus vedėjo
2018-07-25 įsakymu Nr. 3827-1602-(44-38.2.)
(teritorinio skyriaus pavadinimas) (data)

Anykščių regioninio
padalinio vadovė
Monika Sirgėdienė 2018 07 02

Sutartinio ženklo žymėjimas	Sutartinio ženklo aprašymas
1	Bloko numeris
128-1	Privatus žemės sklypai
128-1	Suprojektuoto žemės sklypo numeris
128-1	Suprojektuoto žemės sklypo riba
128-1	Suprojektuoto patikėjimo teise valdyti žemės sklypo riba
128-1	Detaliai išžvalgytos naudingos iškasenos
128-1	Valstybinės reikšmės miškai
128-1	Kaimo gyvenamųjų vietovių riba
128-1	Projektuojamas servitutinis kelias
128-1	Kadastrinio bloko riba
128-1	ŽR projekto teritorijos riba
128-1	Vietinės reikšmės viešieji keliai

Projektinių sprendinių plano rengėjas:

Uždaroji akcinė bendrovė "Anykščių matininkas"
(juridinio asmens ar kitos užsienio organizacijos pavadinimas, kai plano rengėjas dirba

juridiniame asmenyje ar kitoje užsienio organizacijoje)

Virginija Imbrasienė 2R-ŽR-322
(Plano rengėjo vardas ir pavardė, parašas, data, kvalifikacijos pažymėjimo Nr.)




Lietuvos Respublikos teritorijos M1:10000 skaitmeninis rastrinis ortofotografinis
žemėlapis ORT10LT (2015m-2017m) ir georeferencinio pagrindo duomenų bazė
GDR10LT. © Nacionalinė žemės tarnyba prie ŽŪM

PROJEKTUI PRILYGINAMAS PLANAS

M1:10000

Kadastro vietovė	Repšėnų
Seniūnija	Kavarsko
Miestas (rajonas)	Anykščių
Apskritis	Utenos

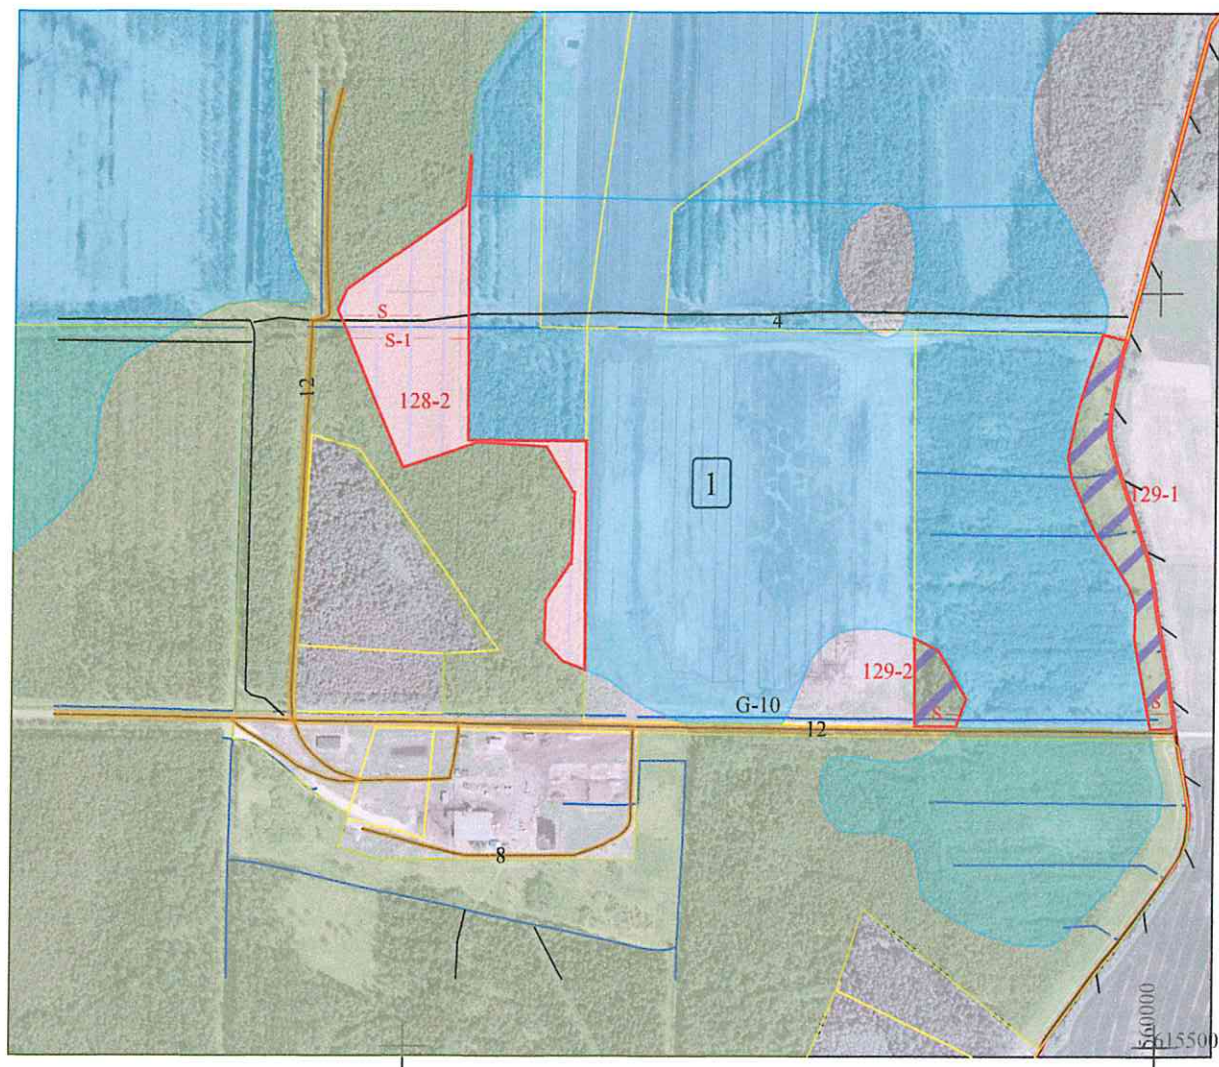

Sutartinio ženklo žymėjimas	Sutartinio ženklo aprašymas
1	Bloko numeris
	Privatūs žemės sklypai
128-2	Suprojektuoto žemės sklypo numeris
	Suprojektuoto žemės sklypo riba
	Suprojektuoto patikėjimo teise valdyti žemės sklypo riba
	Suprojektuoto aukcijoje siūlomo parduoti žemės sklypo riba
	Valstybinės reikšmės miškai
—•••—	Kaimo gyvenamųjų vietovių riba
—5—S—	Projektuojamas servitutinis kelias
—	Kadastrinio bloko riba
—/—	ŽR projekto teritorijos riba
—2—	Vietinės reikšmės viešieji keliai

SUPROJEKTUOTIEMS ŽEMĖS SKLYPAMS TAIKOMI SERVITUTAI, SPECIALIOSIOS ŽEMĖS IR MIŠKO NAUDOJIMO SĄLYGOS IR APRIBOJIMAI			
Žemės sklypo numeris plane	Žemės sklypo plotas, ha	Žemės sklypui taikomi servitutai, specialiosios žemės ir miško naudojimo sąlygos ir apribojimai	
		kodas, aprašymas	plotas, ha
128-2	5.05	28 - XXVIII. Vandens telkiniai	0.32
		26 - XXVI. Miško naudojimo apribojimai	4.61
		64 - XXIX. Paviršinio vandens telkinių pakrantės apsaugos juostos	0.16
		212-Servitutas -teisė ribotai naudoti žemės sklypo dalimi kitais tikslais (visuomenės poreikiams) (tarnaujantis daiktas) S	0.08
		212-Servitutas -teisė ribotai naudoti žemės sklypo dalimi kitais tikslais (visuomenės poreikiams) (tarnaujantis daiktas) S-1	0.08
129-1	2.20	2 - II. Kelių apsaugos zonos	0.03
		26 - XXVI. Miško naudojimo apribojimai	0.40
		64 - XXIX. Paviršinio vandens telkinių pakrantės apsaugos juostos	0.07
		212-Servitutas -teisė ribotai naudoti žemės sklypo dalimi kitais tikslais (visuomenės poreikiams) (tarnaujantis daiktas) S	0.07
129-2	0.57	2 - II. Kelių apsaugos zonos	0.06
		26 - XXVI. Miško naudojimo apribojimai	0.17
		64 - XXIX. Paviršinio vandens telkinių pakrantės apsaugos juostos	0.12
		212-Servitutas -teisė ribotai naudoti žemės sklypo dalimi kitais tikslais (visuomenės poreikiams) (tarnaujantis daiktas) S	0.12

Utenos regiono aplinkos apsaugos
departamento
Anykščių rajono agentūros vedėjas
ARNOLDAS KAZAKEVIČIUS
2018-06-18

SUDERINTA:

Nacionalinės žemės tarnybos prie Žemės ūkio ministerijos Anykščių skyriaus
vedėjas Dainius Petrauskas 2018-06-27
(pareigos, vardas ir pavardė, parašas, data)
vyr. specialistas
(pareigos, vardas ir pavardė, parašas, data)
(spaudos vieta)

PATVIRTINTA:

Nacionalinės žemės tarnybos prie Žemės ūkio ministerijos Anykščių skyriaus vedėjo
2018-07-25 įsakymu Nr. 3827-1602-(44.38.2.)
(teritorinio skyriaus pavadinimas) (data)

Anykščių regioninio
padalinio vadovė
Monika Sirgėdienė 2018 07 02

Projektinių sprendinių plano rengėjas:

Uždaroji akcinė bendrovė "Anykščių matininkas"
(juridinio asmens ar kitos užsienio organizacijos pavadinimas, kai plano rengėjas dirba

juridiniame asmenyje ar kitoje užsienio organizacijoje)


Virginija Imbrasienė 2R-ŽR-322
(Plano rengėjo vardas ir pavardė, parašas, data, kvalifikacijos pažymėjimo Nr.)



Lietuvos Respublikos teritorijos M1:10000 skaitmeninis rastrinis ortofotografinis
žemėlapis ORT10LT (2015m-2017m) ir georeferencinio pagrindo duomenų bazė
GDR10LT. © Nacionalinė žemės tarnyba prie ŽŪM

PROJEKTUI PRILYGINAMAS PLANAS
M1:10000

Kadastro vietovė	Repšėnų
Seniūnija	Kavarsko
Miestas (rajonas)	Anykščių
Apskritis	Utenos

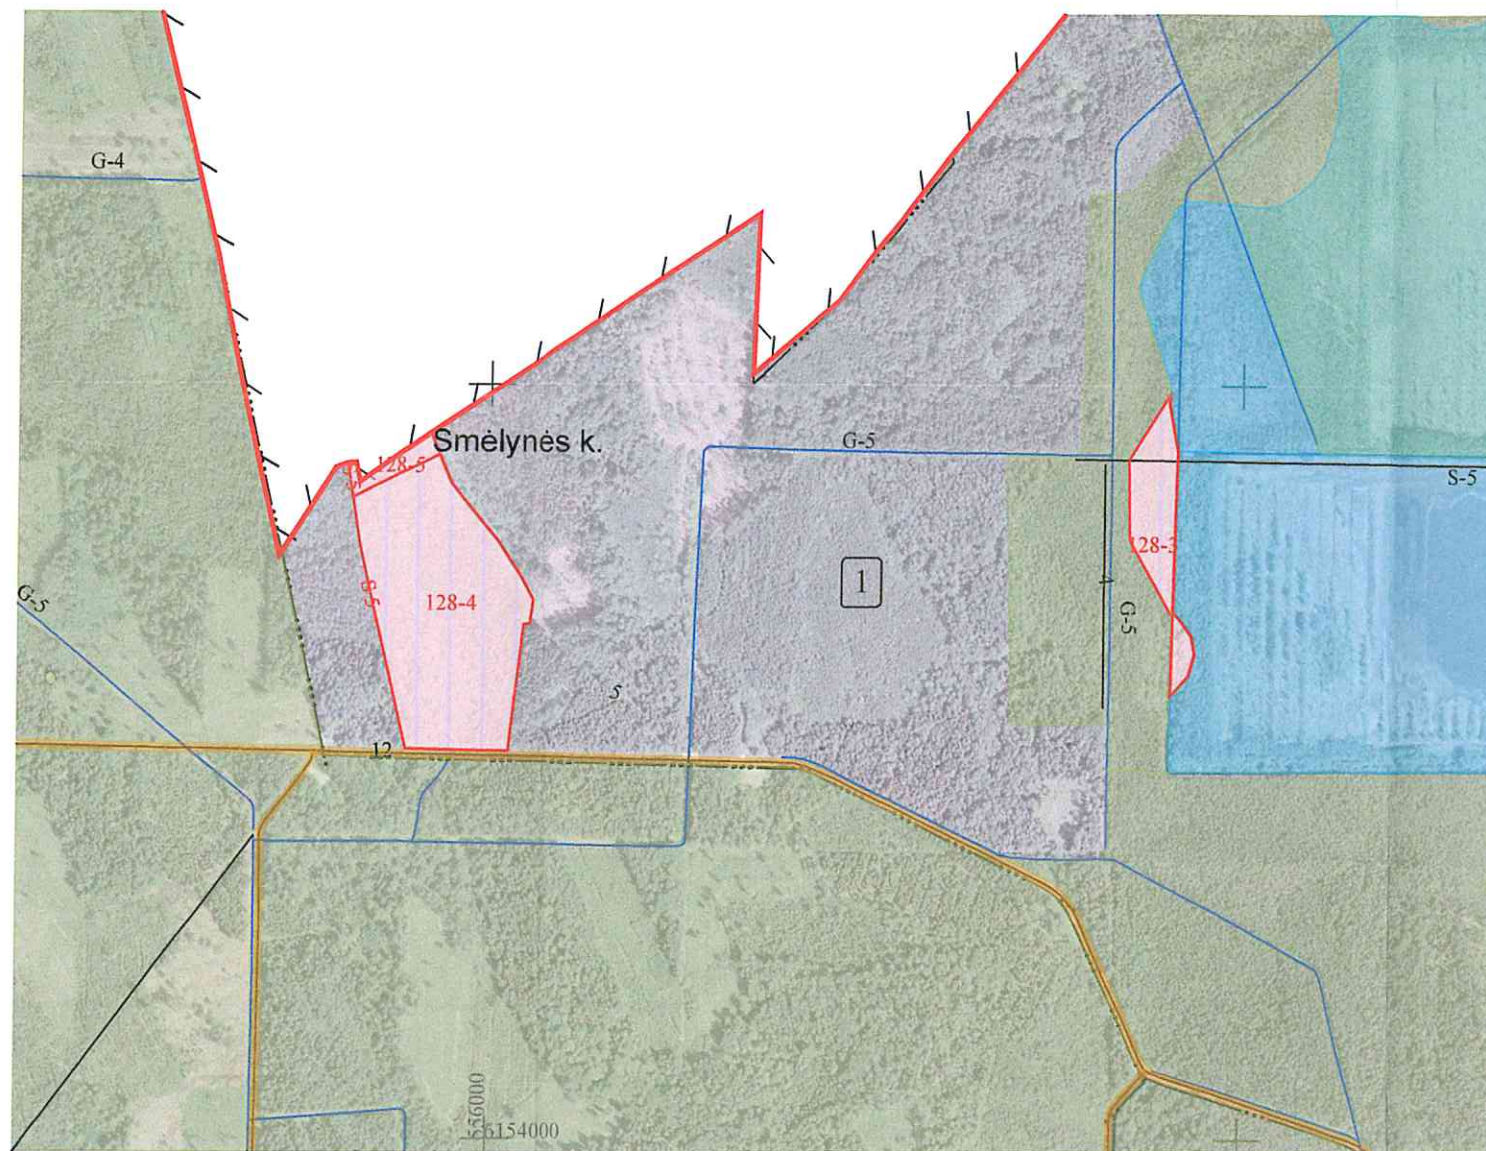

SUPROJEKTUOTIEMS ŽEMĖS SKLYPAMS TAIKOMI SERVITUTAI, SPECIALIOSIOS ŽEMĖS IR MIŠKO NAUDOJIMO SĄLYGOS IR APRIBOJIMAI			
Žemės sklypo numeris plane	Žemės sklypo plotas, ha	Žemės sklypui taikomi servitutai, specialiosios žemės ir miško naudojimo sąlygos ir apribojimai	
		kodas, aprašymas	plotas, ha
128-3	1.45	28 - XXVIII. Vandens telkiniai	0.16
		26 - XXVI. Miško naudojimo apribojimai	1.45
128-4	6.30	2 - II. Kelių apsaugos zonos	0.03
		26 - XXVI. Miško naudojimo apribojimai	0.40
		214-Kelio servitutas - teisė važiuoti transporto priemonėmis, naudotis pėsčiųjų taku, varyti galvijus (tarnaujantis daiktas) S	0.17
128-5	0.31	26 - XXVI. Miško naudojimo apribojimai	0.31
		214-Kelio servitutas - teisė važiuoti transporto priemonėmis, naudotis pėsčiųjų taku, varyti galvijus (tarnaujantis daiktas) S	0.02

Utenos regiono aplinkos apsaugos
departamento
Anykščių rajono agentūros vedėjas
ARNOLDAS KAZAKEVIČIUS
2018-06-28

SUDERINTA:

Nacionalinės žemės tarnybos prie Žemės ūkio ministerijos Anykščių skyriaus
vedėjas Dainius Petrauskas 2018-06-27
(pareigos, vardas ir pavardė, parašas, data)
vyr. specialistas
(pareigos, vardas ir pavardė, parašas, data)
(spauda vieta)

PATVIRTINTA:

Nacionalinės žemės tarnybos prie Žemės ūkio ministerijos Anykščių skyriaus vedėjo
2018-07-25 Įsakymu Nr. 3821-1602-(4.18.2.)
(teritorinio skyriaus pavadinimas) (data)

Anykščių regioninio
padalinio vadovė
Monika Sirgėdienė 20180702

Sutartinio ženklo žymėjimas	Sutartinio ženklo aprašymas
1	Bloko numeris
	Privatus žemės sklypai
128-3	Suprojektuoto žemės sklypo numeris
	Suprojektuoto žemės sklypo riba
	Suprojektuoto patikėjimo teise valdyti žemės sklypo riba
	Detaliai išvalgytos naudingos iškaskenos
	Valstybinės reikšmės miškai
	Kaimo gyvenamųjų vietovių riba
-5-S-	Projektuojamas servitutinis kelias
	Kadastrinio bloko riba
	ŽR projekto teritorijos riba
	Vietinės reikšmės viešieji keliai

Projektinių sprendinių plano rengėjas:

Uždaroji akcinė bendrovė "Anykščių matininkas"
(juridinio asmens ar kitos užsienio organizacijos pavadinimas, kai plano rengėjas dirba
juridiniame asmenyje ar kitoje užsienio organizacijoje)

Virginija Imbrasienė 2R-ŽR-322
(Plano rengėjo vardas ir pavardė, parašas, data, kvalifikacijos pažymėjimo Nr.)

ANYKŠČIŲ
MATININKAS




Lietuvos Respublikos teritorijos M1:10000 skaitmeninis rastrinis ortofotografinis
žemėlapis ORT10LT (2015m-2017m) ir georeferencinio pagrindo duomenų bazė
GDR10LT. © Nacionalinė žemės tarnyba prie ŽŪM

PROJEKTUI PRILYGINAMAS PLANAS

+ M1:10000

Kadastro vietovė	Repšėnų
Seniūnija	Kavarsko
Miestas (rajonas)	Anykščių
Apskritis	Utenos

SUPROJEKTUOTIEMS ŽEMĖS SKLYPAMS TAIKOMI SERVITUTAI, SPECIALIOSIOS ŽEMĖS IR MIŠKO NAUDOJIMO SĄLYGOS IR APRIBOJIMAI			
Žemės sklypo numeris plane	Žemės sklypo plotas, ha	Žemės sklypui taikomi servitutai, specialiosios žemės ir miško naudojimo sąlygos ir apribojimai	
		kodas, aprašymas	plotas, ha
128-6	37,26	26 - XXVI. Miško naudojimo apribojimai	37,26

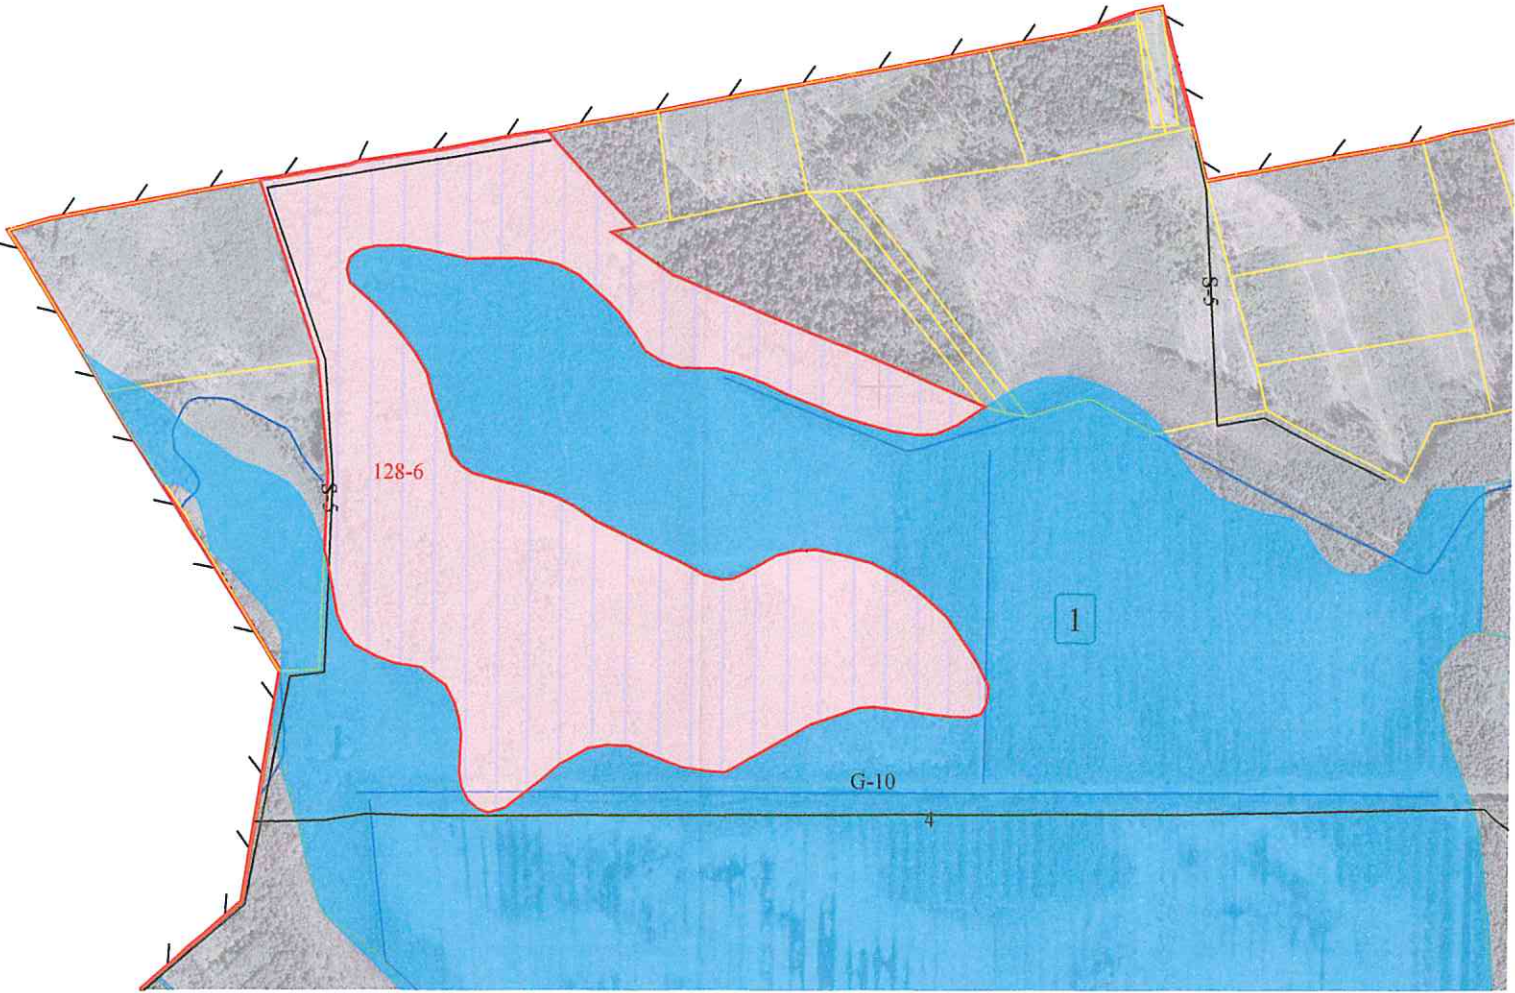

6157000

Utenos regiono aplinkos apsaugos
departamento
Anykščių rajono agentūros vedėjas
ARNOLDAS KAZAKEVIČIUS
2018-06-28

SUDERINTA:
Nacionalinės žemės tarnybos prie Žemės ūkio ministerijos Anykščių skyriaus
vedėjas Dainius Petrauskas 2018-06-28
(pareigos, vardas ir pavardė, parašas, data)
vyr. specialistas
(pareigos, vardas ir pavardė, parašas, data)
(spaudos vieta)

PATVIRTINTA:
Nacionalinės žemės tarnybos prie Žemės ūkio ministerijos Anykščių skyriaus vedėjo
2018-07-27 įsakymu Nr. 2827-1602-(4.39.2.)
(teritorinio skyriaus pavadinimas) (data)

Anykščių regioninio
padalinio vadovė
Monika Sirgėdienė 2018 07 02

Sutartinio ženklo žymėjimas	Sutartinio ženklo aprašymas
1	Bloko numeris
	Privatūs žemės sklypai
128-6	Suprojektuoto žemės sklypo numeris
	Suprojektuoto žemės sklypo riba
	Suprojektuoto patikėjimo teise valdyti žemės sklypo riba
	Detaliai išžvalgytos naudingos iškasenos
	Valstybinės reikšmės miškai
	Kaimo gyvenamųjų vietovių riba
-5-S-	Projektuojamas servitutinis kelias
	Kadastrinio bloko riba
	ŽR projekto teritorijos riba
	Vietinės reikšmės viešieji keliai

Projektinių sprendinių plano rengėjas:
Uždaroji akcinė bendrovė "Anykščių matininkas"
(juridinio asmens ar kitos užsienio organizacijos pavadinimas, kai plano rengėjas dirba

juridiniame asmenyje ar kitoje užsienio organizacijoje)


Virginija Imbrasienė 2R-ŽR-322
(Plano rengėjo vardas ir pavardė, parašas, data, kvalifikacijos pažymėjimo Nr.)



Lietuvos Respublikos teritorijos M1:10000 skaitmeninis rastrinis ortofotografinis žemėlapis ORT10LT (2015m-2017m) ir georeferencinio pagrindo duomenų bazė GDR10LT. © Nacionalinė žemės tarnyba prie ŽŪM

Kadastro vietovė	Repšėnų
Seniūnija	Kavarsko
Miestas (rajonas)	Anykščių
Apskritis	Utenos

PROJEKTUI PRILYGINAMAS PLANAS M1:5000

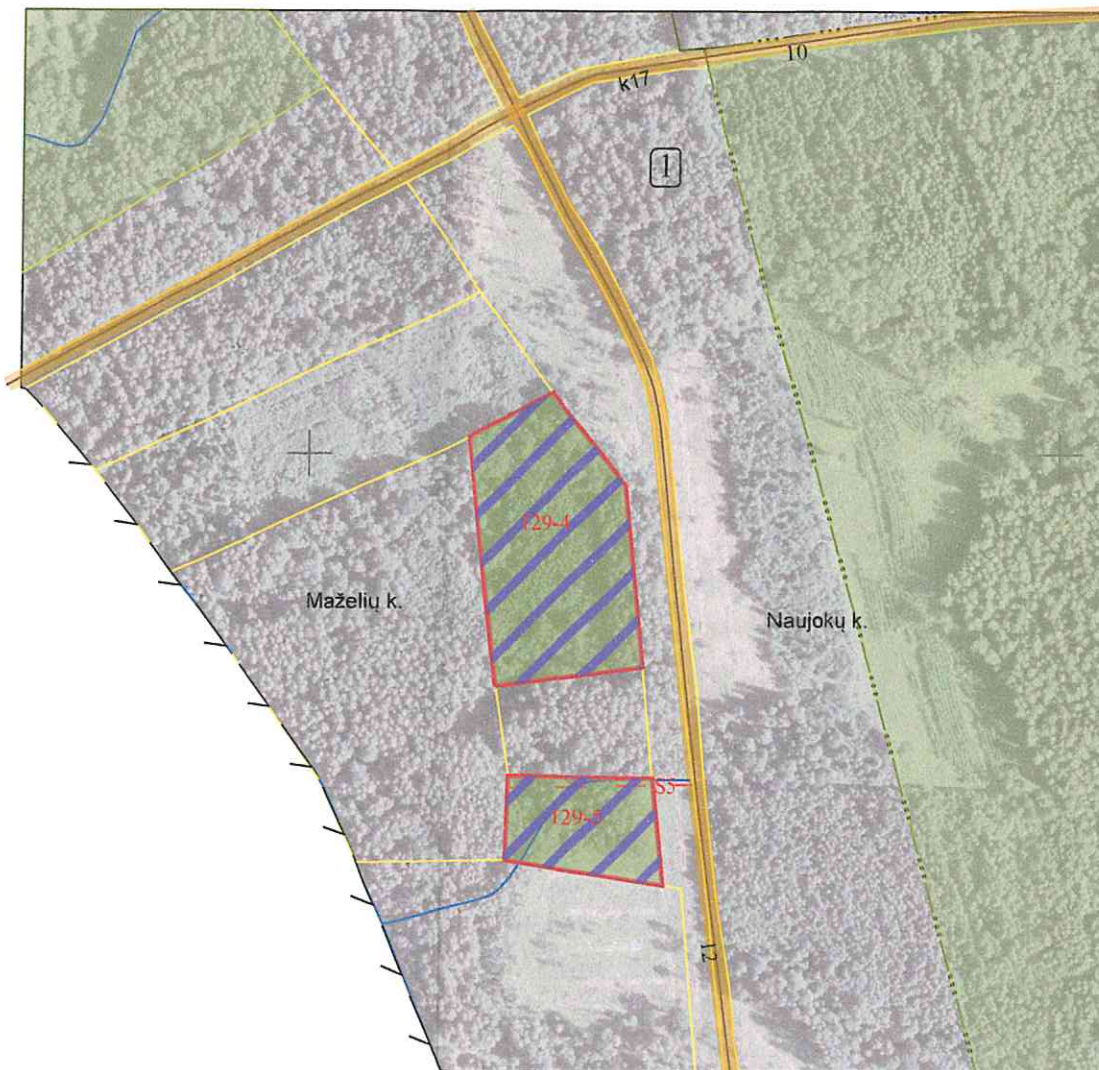

57000
56150500

Sutartinio ženklo žymėjimas	Sutartinio ženklo aprašymas
1	Bloko numeris
	Privatus žemės sklypai
128-2	Suprojektuoto žemės sklypo numeris
	Suprojektuoto žemės sklypo riba
	Suprojektuoto aukcione siūlomo parduoti žemės sklypo riba
	Valstybinės reikšmės miškai
	Kaimo gyvenamųjų vietovių riba
—S—S—	Projektuojamas servitutinis kelias
	Kadastrinio bloko riba
—	ŽR projekto teritorijos riba
1/2	Vietinės reikšmės viešieji keliai

SUPROJEKTUOTIEMS ŽEMĖS SKLYPAMS TAIKOMI SERVITUTAI, SPECIALIOSIOS ŽEMĖS IR MIŠKO NAUDOJIMO SĄLYGOS IR APRIBOJIMAI			
Žemės sklypo numeris plane	Žemės sklypo plotas, ha	Žemės sklypui taikomi servitutai, specialiosios žemės ir miško naudojimo sąlygos ir apribojimai	plotas, ha
129-4	1.66	26 - XXVI. Miško naudojimo apribojimai	1.66
129-5	0.63	26 - XXVI. Miško naudojimo apribojimai	0.63
		214-Kelio servitutas - teisė važiuoti transporto priemonėmis, naudotis pėsčiųjų taku, varyti galvijus (tarnaujantis daiktas) S	0,06

Utenos regiono aplinkos apsaugos
departamento
Anykščių rajono agentūros vedėjas
ARNOLDAS KAZAKEVIČIUS
2018-06-28

SUDERINTA:

Nacionalinės žemės tarnybos prie Žemės ūkio ministerijos Anykščių skyriaus
vedėjas Dainius Petrauskas 2018-06-27
(pareigos, vardas ir pavardė, parašas, data)
vyr. specialistas
(pareigos, vardas ir pavardė, parašas, data)
(spaudos vieta)

PATVIRTINTA:

Nacionalinės žemės tarnybos prie Žemės ūkio ministerijos Anykščių skyriaus vedėjo
2018-07-25 įsakymu Nr. 38 V) - 1602 - (44-38.2.)
(teritorinio skyriaus pavadinimas) (data)

Anykščių regioninio
padalinio vadovė Monika Sirgėdienė 2018 07 02

Projektinių sprendinių plano rengėjas:

Uždaroji akcinė bendrovė "Anykščių matininkas"
(juridinio asmens ar kitos užsienio organizacijos pavadinimas, kai plano rengėjas dirba
juridiniame asmenyje ar kitoje užsienio organizacijoje)


Virginija Imbrasienė 2R-ŽR-322
(Plano rengėjo vardas ir pavardė, parašas, data, kvalifikacijos pažymėjimo Nr.)



Lietuvos Respublikos teritorijos M1:10000 skaitmeninis rastrinis ortofotografinis
žemėlapis ORT10LT (2015m-2017m) ir georeferencinio pagrindo duomenų bazė
GDR10LT. © Nacionalinė žemės tarnyba prie ŽŪM

PROJEKTUI PRILYGINAMAS PLANAS
M1:10000

Kadastro vietovė	Repšėnų
Seniūnija	Kavarsko
Miestas (rajonas)	Anykščių
Apskritis	Utenos

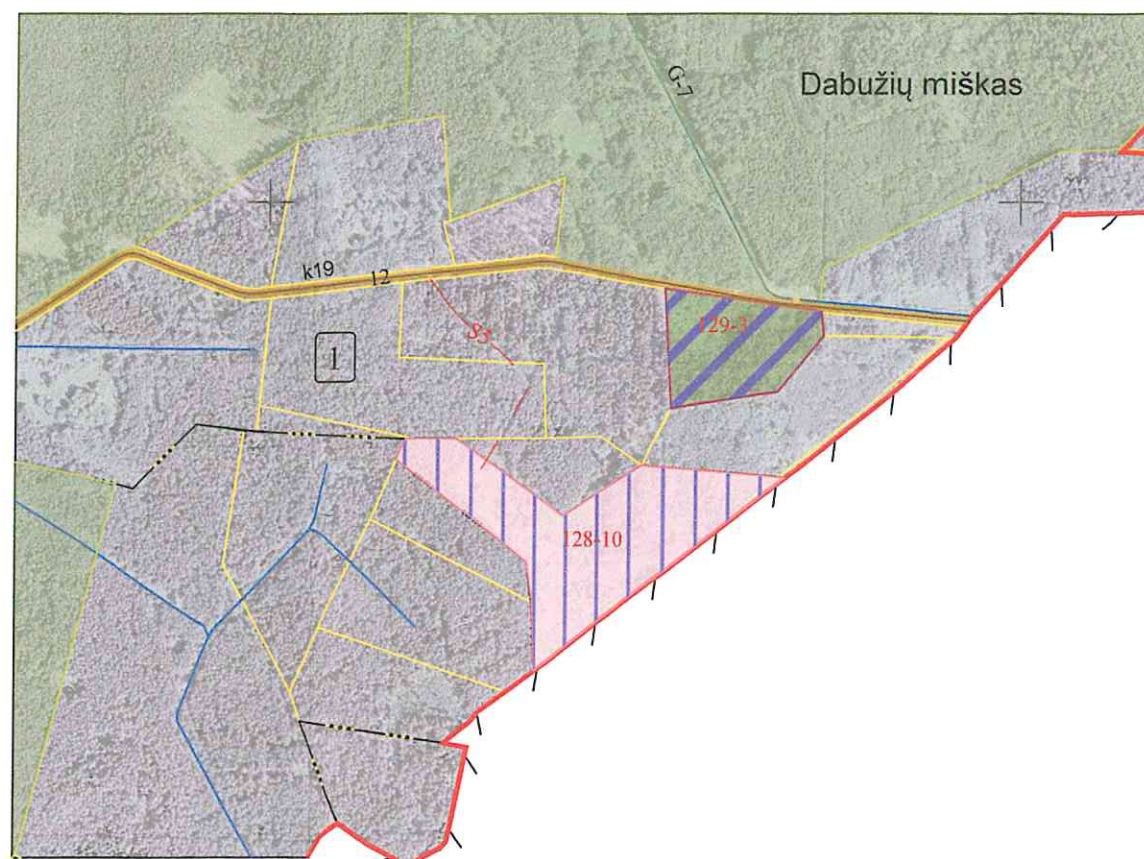

SUPROJEKTUOTIEMS ŽEMĖS SKLYPAMS TAIKOMI SERVITUTAI, SPECIALIOSIOS ŽEMĖS IR MIŠKO NAUDOJIMO SĄLYGOS IR APRIBOJIMAI			
Žemės sklypo numeris plane	Žemės sklypo plotas, ha	Žemės sklypui taikomi servitutai, specialiosios žemės ir miško naudojimo sąlygos ir apribojimai	
		kodas, aprašymas	plotas, ha
128-10	5.60	26 - XXVI. Miško naudojimo apribojimai	3.30
129-3	2.40	2 - II. Kelių apsaugos zonos	0,20
		26 - XXVI. Miško naudojimo apribojimai	2.40

Utenos regiono aplinkos apsaugos
departamento
Anykščių rajono agentūros vedėjas
ARNOLDAS KAZAKEVIČIUS
2018-06-28

SUDERINTA:

Nacionalinės žemės tarnybos prie Žemės ūkio ministerijos Anykščių skyriaus
vedėjas Dainius Petrauskas 2018-06-28
(pareigos, vardas ir pavardė, parašas, data)
vyr. specialistas
(pareigos, vardas ir pavardė, parašas, data)
(spaudos vieta)

PATVIRTINTA:

Nacionalinės žemės tarnybos prie Žemės ūkio ministerijos Anykščių skyriaus vedėjo
2018-07-25 įsakymu Nr. 3827-1602-14.38.2.
(teritorinio skyriaus pavadinimas) (data)

Anykščių regioninio
padalinio vadovė
Monika Sirgėdienė 2018 07 02

Sutartinio ženklo žymėjimas	Sutartinio ženklo aprašymas
1	Bloko numeris
	Privatūs žemės sklypai
128-10	Suprojektuoto žemės sklypo numeris
	Suprojektuoto žemės sklypo riba
	Suprojektuoto patikėjimo teise valdyti žemės sklypo riba
	Suprojektuoto aukcione siūlomo parduoti žemės sklypo riba
	Valstybinės reikšmės miškai
	Kaimo gyvenamųjų vietovių riba
-5-S-	Projektuojamas servitutinis kelias
	Kadastrinio bloko riba
	ŽR projekto teritorijos riba
	Vietinės reikšmės viešieji keliai

Projektinių sprendinių plano rengėjas:

Uždaroji akcinė bendrovė "Anykščių matininkas"
(juridinio asmens ar kitos užsienio organizacijos pavadinimas, kai plano rengėjas dirba

juridiniame asmenyje ar kitoje užsienio organizacijoje)

Virginija Imbrasienė 2R-ŽR-322
(Plano rengėjo vardas ir pavardė, parašas, data, kvalifikacijos pažymėjimo Nr.)



Lietuvos Respublikos teritorijos M1:10000 skaitmeninis rastrinis ortofotografinis
žemėlapis ORT10LT (2015m-2017m) ir georeferencinio pagrindo duomenų bazė
GDR10LT. © Nacionalinė žemės tarnyba prie ŽŪM



**ANYKŠČIŲ RAJONO SAVIVALDYBĖS
ADMINISTRACIJA**

Savivaldybės biudžetinė įstaiga, J. Biliūno g. 23, 29111 Anykščiai, tel. (8 381) 5 80 41, faks. (8 381) 5 80 88, el. p. info@anyksčiai.lt

Duomenys kaupiami ir saugomi Juridinių asmenų registre, kodas 188774637

UAB „Anykščių matininkas“
J. Biliūno g. 4-8,
LT-29114 Anykščiai

2018-07- Nr.1-SD-
Į 2018-07-04 Nr. S-2101

DĖL PARENGTŲ ŽEMĖS REFORMOS ŽEMĖTVARKOS PROJEKTŲ DERINIMO

Išnagrinėjome Jūsų pateiktus žemės reformos žemėtvarkos projektui prilyginamus žemės sklypų planus (toliau – Projektas):

1. Anykščių rajono savivaldybės Butlerišio kadastro vietovės projekte suprojektuoti žemės sklypai plane pažymėti Nr. 56-1, Nr. 56-2, Nr. 56-3, Nr. 56-4, Nr. 56-5, Nr. 56-6 ir Nr. 57;
2. Anykščių rajono savivaldybės Repšėnų kadastro vietovės projekte suprojektuoti žemės sklypai plane pažymėti Nr. 128-1, Nr. 128-2; Nr. 128-3; Nr. 128-4; Nr. 128-5; Nr. 128-6; Nr. 128-7; Nr. 128-8; Nr. 128-9; Nr. 128-10; Nr. 129-1; Nr. 129-2; Nr. 129-3; Nr. 129-4 ir Nr. 129-5.

Projektus deriname be pastabų.

Administracijos direktorius

Audronius Gališanka

Rima Budreikienė, tel. 8 381 58152, el. p. rima.budreikiene@anyksčiai.lt



Atkurtai
Lietuvai

ORIGINALAS PAŠTU
NEBUS SIUNČIAMAS



**LIETUVOS GEOLOGIJOS TARNYBA
PRIE APLINKOS MINISTERIJOS**

Biudžetinė įstaiga, S.Konarskio g. 35, LT-03123 Vilnius, tel. (8 5) 233 2889, 233 24 82, el. p. lgt@lgt.lt, http://www.lgt.lt.
Duomenys kaupiami ir saugomi Juridinių asmenų registre, kodas 188710780

UAB „Anykščių matininkas“
El. p.: virginija.imbrasiene@anmat.lt

2018-07-18 Nr. (7)-1.7-3461

I 2018-07-17 prašymą

**DĖL ŽEMĖS REFORMOS ŽEMĖTVARKOS PROJEKTUI PRILYGINAMŲJŲ PLANŲ
DERINIMO**

Lietuvos geologijos tarnyba prie Aplinkos ministerijos (toliau – Tarnyba), išnagrinėjusi Jūsų prašymą ir prie jo pridėtus Anykščių rajono Repšėnų kadastro vietovės žemės reformos žemėtvarkos projektui prilyginamus planus, informuoja, jog suprojektuoti žemės sklypai (Nr.128-1, Nr.128-7, Nr.128-8, Nr.128-9, Nr.128-2, Nr.129-1, Nr.129-2, Nr.128-3, Nr.128-5, Nr.128-4, Nr.128-6, Nr.128-10, Nr.129-3, Nr.129-4 ir Nr.129-5) nepatenka į išžvalgytų naudingųjų iškasenų telkinių teritorijas.

Tarnyba derina minėtus planus be pastabų.

L. e. direktoriaus pareigas

Jolanta Čyžienė