


PROJEKTUI PRILYGINAMAS PLANAS

M1:10000

Kadastro vietovė	Butleriškio
Seniūnija	Troškūnų
Miestas (rajonas)	Anykščių
Apskritis	Utenos

SUPROJEKTUOTIEMS ŽEMĖS SKLYPAMS TAIKOMI SERVIDUTAI, SPECIALIOSIOS ŽEMĖS IR MIŠKO NAUDOJIMO SĄLYGOS IR APRIBOJIMAI			
Žemės sklypo numeris plane	Žemės sklypo plotas, ha	Žemės sklypui taikomi servitutai, specialiosios žemės ir miško naudojimo sąlygos ir apribojimai	
		kodas, aprašymas	plotas, ha
56-1	7,40	28 - XXVIII. Vandens telkiniai	0,15
		26 - XXVI. Miško naudojimo apribojimai	7,40

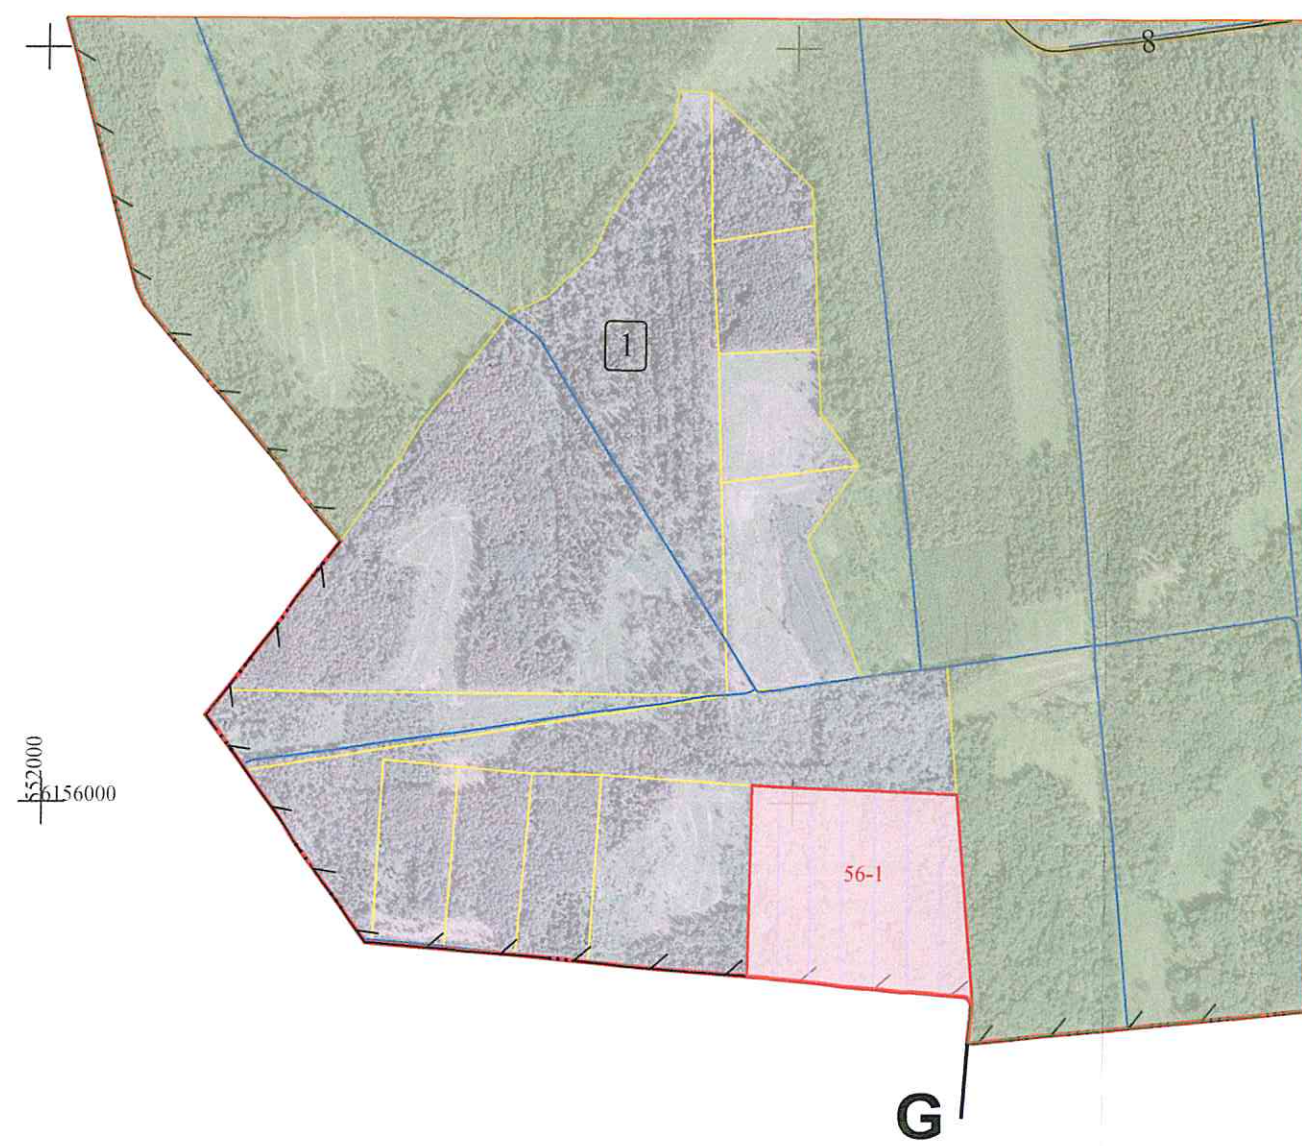

Utenos regiono aplinkos apsaugos
departamento
Anykščių rajono agentūros vedėjas
DANOLDAS KAZAKEVIČIUS
2018-06-28

SUDERINTA:
Nacionalinės žemės tarnybos prie Žemės ūkio ministerijos Anykščių skyriaus
vedėjas Dainius Petrauskas 2018-06-27
(pareigos, vardas ir pavardė, parašas, data)
vyr. specialistas
(pareigos, vardas ir pavardė, parašas, data)
(spaudos vieta)

PATVIRTINTA:
Nacionalinės žemės tarnybos prie Žemės ūkio ministerijos Anykščių skyriaus vedėjo
2018-07-25 įsakymu Nr. 3872-603-64-38-2-1 (data)
(teritorinio skyriaus pavadinimas)

Anykščių regioninio
padalinio vadovė
Monika Sirgėdienė 2018 07 02

Sutartinio ženklo žymėjimas	Sutartinio ženklo aprašymas
1	Bloko numeris
	Privatūs žemės sklypai
56-1	Suprojektuoto žemės sklypo numeris
	Suprojektuoto žemės sklypo riba
	Suprojektuoto patikėjimo teise valdyti žemės sklypo riba
	Valstybinės reikšmės miškai
	Kaimo gyvenamųjų vietovių riba
-S-S-	Projektuojamas servitutinis kelias
	Kadastrinio bloko riba
	ŽR projekto teritorijos riba
	Vietinės reikšmės viešieji keliai


Projektinių sprendinių plano rengėjas:
Uždaroji akcinė bendrovė "Anykščių matininkas"
(juridinio asmens ar kitos užsienio organizacijos pavadinimas, kai plano rengėjas dirba
juridiniame asmenyje ar kitoje užsienio organizacijoje)
Virginija Imbrasienė 2R-ŽR-322
(Plano rengėjo vardas ir pavardė, parašas, data, kvalifikacijos pažymėjimo Nr.)



PROJEKTUI PRILYGINAMAS PLANAS

M1:10000

Kadastro vietovė	Butleriškio
Seniūnija	Troškūnų
Miestas (rajonas)	Anykščių
Apskritis	Utenos

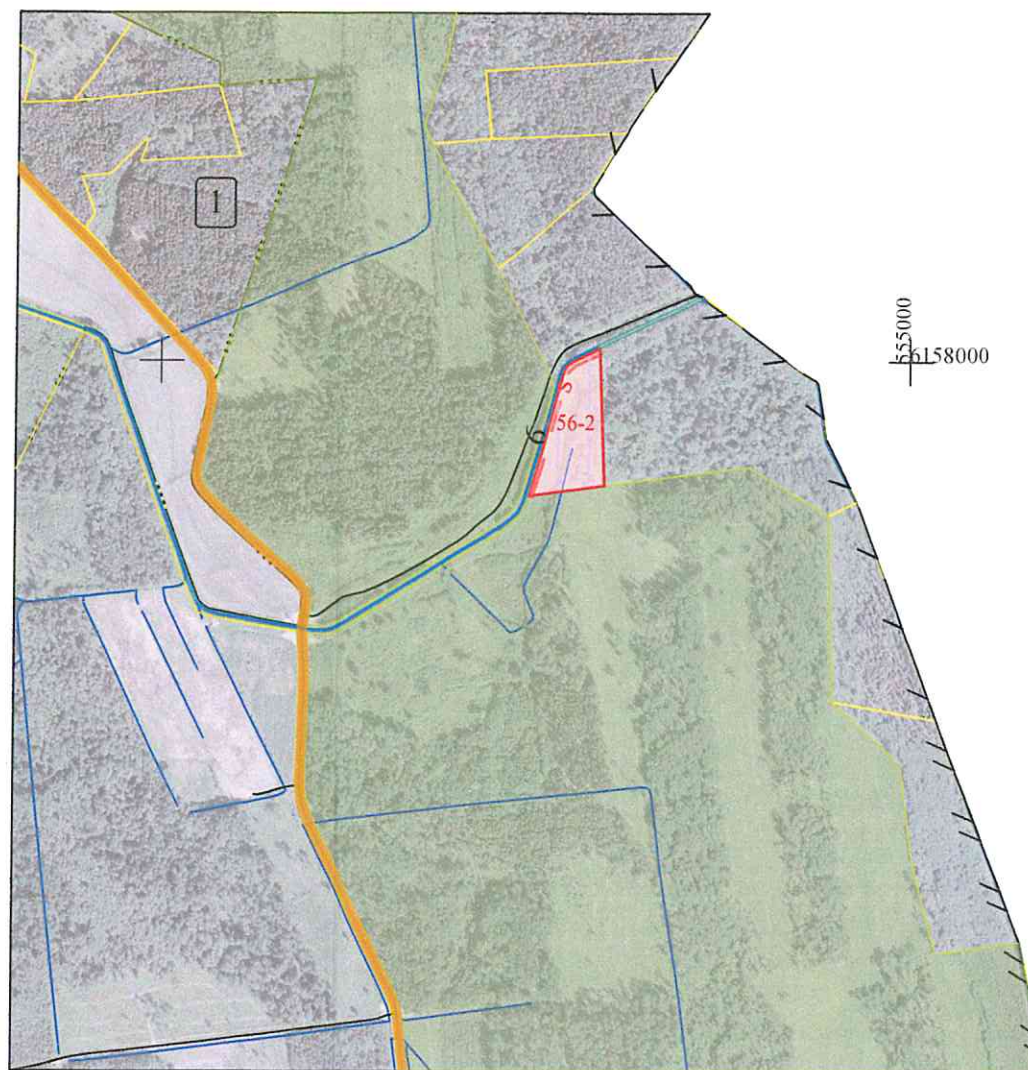

SUPROJEKTUOTIEMS ŽEMĖS SKLYPAMS TAIKOMI SERVITUTAI, SPECIALIOSIOS ŽEMĖS IR MIŠKO NAUDOJIMO SĄLYGOS IR APRIBOJIMAI			
Žemės sklypo numeris plane	Žemės sklypo plotas, ha	Žemės sklypui taikomi servitutai, specialiosios žemės ir miško naudojimo sąlygos ir apribojimai	plotas, ha
56-2	1,29	26 - XXVI. Miško naudojimo apribojimai	1,29
		63 - XXIX. Paviršinio vandens telkinių apsaugos zonos	1,29
		64 - XXIX. Paviršinio vandens telkinių pakrantės apsaugos juostos	0,13
		212-Servitutas -teisë ribotai naudotis žemės sklypo dalimi kitais tikslais (visuomenės poreikiams) (tarnaujantis daiktas) S	0,13

Utenos regiono aplinkos apsaugos
departamento
Anykščių rajono agentūros vedėjas
ARNOLDAS KAZAKEVIČIUS
2018-06-28

SUDERINTA:

Nacionalinės žemės tarnybos prie Žemės ūkio ministerijos Anykščių skyriaus
vedėjas Dainius Petrauskas 2018-06-27
(pareigos, vardas ir pavardė, parašas, data)
vyr. specialistas
(pareigos, vardas ir pavardė, parašas, data)
(spauda vieta)

PATVIRTINTA:

Nacionalinės žemės tarnybos prie Žemės ūkio ministerijos Anykščių skyriaus vedėjo
2018-07-25 įsakymu Nr. 3877-1603-(4.38.2.) (data)
(teritorinio skyriaus pavadinimas)

Anykščių regioninio
padalinio vadovė
Monika Sirgėdienė 2018 07 02

Sutartinio ženklo žymėjimas	Sutartinio ženklo aprašymas
1	Bloko numeris
	Privatus žemės sklypai
56-2	Suprojektuoto žemės sklypo numeris
	Suprojektuoto žemės sklypo riba
	Suprojektuoto patikėjimo teise valdyti žemės sklypo riba
	Valstybinės reikšmės miškai
	Kaimo gyvenamųjų vietovių riba
-5-S-	Projektuojamas servitutinis kelias
	Kadastrinio bloko riba
	ŽR projekto teritorijos riba
1/2	Vietinės reikšmės viešieji keliai

Projektinių sprendinių plano rengėjas:

Uždaroji akcinė bendrovė "Anykščių matininkas"
(juridinio asmens ar kitos užsienio organizacijos pavadinimas, kai plano rengėjas dirba
juridiniame asmenyje ar kitoje užsienio organizacijoje)

Virginija Imbrasienė 2R-ŽR-322
(Plano rengėjo vardas ir pavardė, parašas, data, kvalifikacijos pažymėjimo Nr.)




Lietuvos Respublikos teritorijos M1:10000 skaitmeninis rastrinis ortofotografinis
žemėlapis ORT10LT (2015m-2017m) ir georeferencinio pagrindo duomenų bazė
GDR10LT. © Nacionalinė žemės tarnyba prie ŽŪM

PROJEKTUI PRILYGINAMAS PLANAS

M1:10000

Kadastro vietovė	Butleriškio
Seniūnija	Troškūnų
Miestas (rajonas)	Anykščių
Apskritis	Utenos

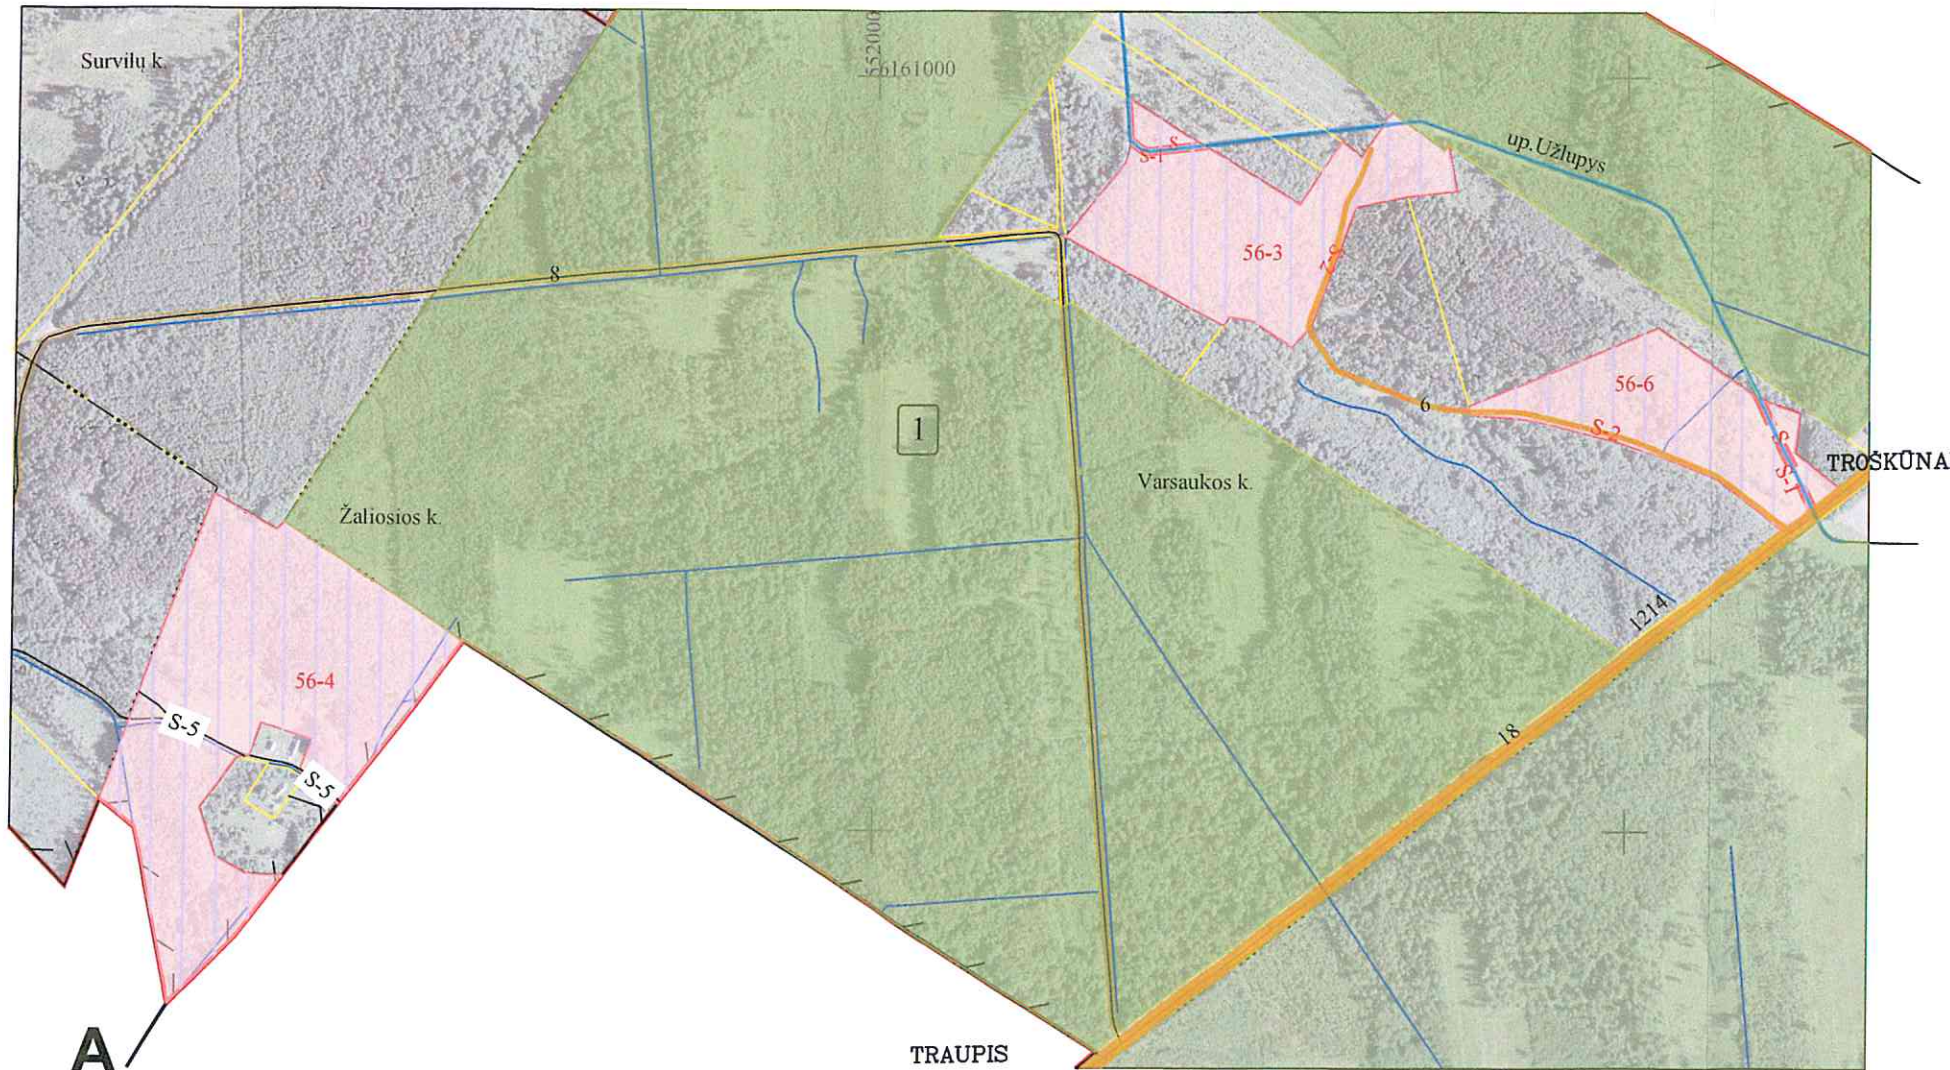

SUPROJEKTUOTIEMS ŽEMĖS SKLYPAMS TAIKOMI SERVITUTAI, SPECIALIOSIOS ŽEMĖS IR MIŠKO NAUDOJIMO SĄLYGOS IR APRIOJIMAI			
Žemės sklypo numeris plane	Žemės sklypo plotas, ha	Žemės sklypui taikomi servitutai, specialiosios žemės ir miško naudojimo sąlygos ir apribojimai	
		kodas, aprašymas	plotas, ha
56-3	7,65	26 - XXVI. Miško naudojimo apribojimai	7,65
		64 - XXIX. Paviršinio vandens telkinių pakrantės apsaugos juostos	1,45
		212-Servitutas - teisė ribotai naudoti žemės sklypo dalimi kitais tikslais (visuomenės poreikiams) (tarnaujantis daiktas) S	0,06
		212-Servitutas - teisė ribotai naudoti žemės sklypo dalimi kitais tikslais (visuomenės poreikiams) (tarnaujantis daiktas) S-1	0,05
		214-Kelio servitutas - teisė važiuoti transporto priemonėmis, naudoti pėsčiųjų taku, varyti galvijus (tarnaujantis daiktas) S-2	0,15
56-4	13,60	6 - VI. Elektros linijų apsaugos zonos	0,03
		26 - XXVI. Miško naudojimo apribojimai	0,40
		52 - LII. Dirvožemio apsauga	0,47
		214-Kelio servitutas - teisė važiuoti transporto priemonėmis, naudoti pėsčiųjų taku, varyti galvijus (tarnaujantis daiktas) S	0,03
		214-Kelio servitutas - teisė važiuoti transporto priemonėmis, naudoti pėsčiųjų taku, varyti galvijus (tarnaujantis daiktas) S-1	0,06
56-6	5,20	2 - II. Kelių apsaugos zonos	0,31
		26 - XXVI. Miško naudojimo apribojimai	5,20
		63 - XXIX. Paviršinio vandens telkinių apsaugos zonos	0,95
		64 - XXIX. Paviršinio vandens telkinių pakrantės apsaugos juostos	0,19
		212-Servitutas - teisė ribotai naudoti žemės sklypo dalimi kitais tikslais (visuomenės poreikiams) (tarnaujantis daiktas) S	0,09
		212-Servitutas - teisė ribotai naudoti žemės sklypo dalimi kitais tikslais (visuomenės poreikiams) (tarnaujantis daiktas) S-1	0,10
		214-Kelio servitutas - teisė važiuoti transporto priemonėmis, naudoti pėsčiųjų taku, varyti galvijus (tarnaujantis daiktas) S-2	0,27

SUDERINTA:

Nacionalinės žemės tarnybos prie Žemės ūkio ministerijos Anykščių skyriaus vedėjas Dainius Petrauskas 2018-06-24
(pareigos, vardas ir pavardė, parašas, data)
vyr. specialistas
(pareigos, vardas ir pavardė, parašas, data)
(spaudos vieta)

PATVIRTINTA:

Nacionalinės žemės tarnybos prie Žemės ūkio ministerijos Anykščių skyriaus vedėjo 2018-07-25 įsakymu Nr. 7825-1603-(14.38.2.) (data)
(teritorinio skyriaus pavadinimas)

Utenos regiono aplinkos apsaugos departamento
Anykščių rajono agentūros vedėjas
ARNOLDAS KAZAKEVIČIUS
2018-06-28

Anykščių regioninio padalinio vadovė
Monika Sirgėdienė 20180702

Sutartinio ženklo žymėjimas	Sutartinio ženklo aprašymas
1	Bloko numeris
	Privatūs žemės sklypai
128-3	Suprojektuoto žemės sklypo numeris
	Suprojektuoto žemės sklypo riba
	Suprojektuoto patikėjimo teise valdyti žemės sklypo riba
	Valstybinės reikšmės miškai
	Kaimo gyvenamųjų vietovių riba
5 S	Projektuojamas servitutinis kelias
	Kadastrinio bloko riba
	ŽR projekto teritorijos riba
	Vietinės reikšmės viešieji keliai

Projektinių sprendinių plano rengėjas:

Uždaroji akcinė bendrovė "Anykščių matininkas"
(juridinio asmens ar kitos užsienio organizacijos pavadinimas, kai plano rengėjas dirba

juridiniame asmenyje ar kitoje užsienio organizacijoje)

Virginija Imbrasienė 2R-ŽR-322
(Plano rengėjo vardas ir pavardė, parašas, data, kvalifikacijos pažymėjimo Nr.)




Lietuvos Respublikos teritorijos M1:10000 skaitmeninis rastrinis ortofotografinis žemėlapis ORT10LT (2015m-2017m) ir georeferencinio pagrindo duomenų bazė GDR10LT. © Nacionalinė žemės tarnyba prie ŽŪM

PROJEKTUI PRILYGINAMAS PLANAS

M1:5000

Kadastro vietovė	Butleriškio
Seniūnija	Troškūnų
Miestas (rajonas)	Anykščių
Apskritis	Utenos

SUPROJEKTUOTIEMS ŽEMĖS SKLYPAMS TAIKOMI SERVIDUTAI, SPECIALIOSIOS ŽEMĖS IR MIŠKO NAUDOJIMO SĄLYGOS IR APRIBOJIMAI			
Žemės sklypo numeris plane	Žemės sklypo plotas, ha	Žemės sklypui taikomi servitutai, specialiosios žemės ir miško naudojimo sąlygos ir apribojimai	
		kodas, aprašymas	plotas, ha
56-5	0,23	2 - II. Kelių apsaugos zonos	0,02
		26 - XXVI. Miško naudojimo apribojimai	0,15
		52 - LII. Dirvožemio apsauga	0,04
		214-Kelio servitutas - teisė važiuoti transporto priemonėmis, naudotis pėsčiųjų taku, varyti galvijus (tarnaujantis daiktas) S	0,02
57	0,75	28 - XXVIII. Vandens telkiniai	0,01
		26 - XXVI. Miško naudojimo apribojimai	0,65
		52 - LII. Dirvožemio apsauga	0,09

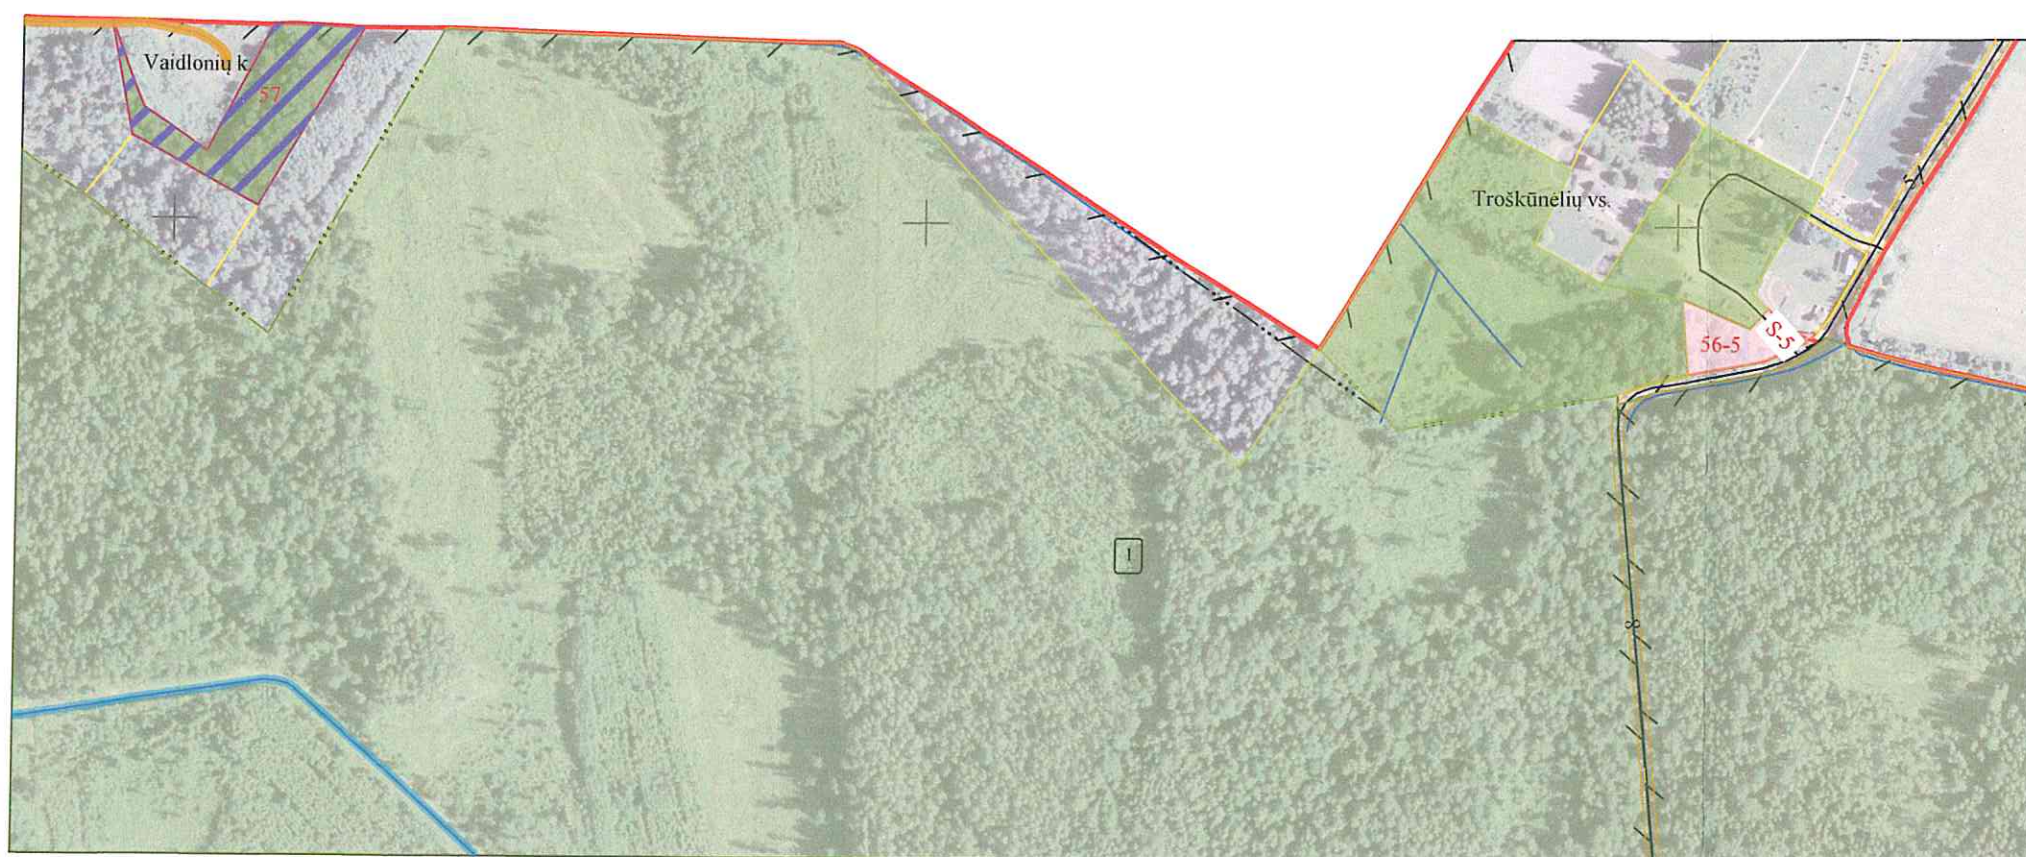

Utenos regiono aplinkos apsaugos
departamento
Anykščių rajono agentūros vedėjas
ARNOLDAS KAZAKEVIČIUS
2018-06-18

SUDERINTA:

Nacionalinės žemės tarnybos prie Žemės ūkio ministerijos Anykščių skyriaus
vedėjas Dainius Petrauskas 2018-06-19
(pareigos, vardas ir pavardė, parašas, data)
vyr. specialistas
(pareigos, vardas ir pavardė, parašas, data)
(spauda vieta)

PATVIRTINTA:

Nacionalinės žemės tarnybos prie Žemės ūkio ministerijos Anykščių skyriaus vedėjo
2018-07-25 įsakymu Nr. 38(2) - 1603-14.38.2/ (data)
(teritorinio skyriaus pavadinimas)

Anykščių regioninio
padalinio vadovė
Monika Sirgėdienė 2018 08 02

Sutartinio ženklo žymėjimas	Sutartinio ženklo aprašymas
1	Bloko numeris
	Privatūs žemės sklypai
128-2	Suprojektuoto žemės sklypo numeris
	Suprojektuoto žemės sklypo riba
	Suprojektuoto patikėjimo teise valdyti žemės sklypo riba
	Suprojektuoto aukcijoje siūlomo parduoti žemės sklypo riba
	Valstybinės reikšmės miškai
	Kaimo gyvenamųjų vietovių riba
-5-S-	Projektuojamas servitutinis kelias
	Kadastro bloko riba
	ŽR projekto teritorijos riba
	Vietinės reikšmės viešieji keliai

Projektinių sprendinių plano rengėjas:

Uždaroji akcinė bendrovė "Anykščių matininkas"
(juridinio asmens ar kitos užsienio organizacijos pavadinimas, kai plano rengėjas dirba

juridiniame asmenyje ar kitoje užsienio organizacijoje)

Virginija Imbrasienė 2R-ŽR-322
(Plano rengėjo vardas ir pavardė, parašas, data, kvalifikacijos pažymėjimo Nr.)



Lietuvos Respublikos teritorijos M1:10000 skaitmeninis rastrinis ortofotografinis
žemėlapis ORT10LT (2015m-2017m) ir georeferencinio pagrindo duomenų bazė
GDR10LT. © Nacionalinė žemės tarnyba prie ŽŪM



**ANYKŠČIŲ RAJONO SAVIVALDYBĖS
ADMINISTRACIJA**

Savivaldybės biudžetinė įstaiga, J. Biliūno g. 23, 29111 Anykščiai, tel. (8 381) 5 80 41, faks. (8 381) 5 80 88, el. p.
info@anyksciai.lt

Duomenys kaupiami ir saugomi Juridinių asmenų registre, kodas 188774637

UAB „Anykščių matininkas“
J. Biliūno g. 4-8,
LT-29114 Anykščiai

2018-07- Nr.1-SD-
I 2018-07-04 Nr. S-2101

DĖL PARENGTŲ ŽEMĖS REFORMOS ŽEMĖTVARKOS PROJEKTŲ DERINIMO

Išnagrinėjome Jūsų pateiktus žemės reformos žemėtvarkos projektui prilyginamus žemės sklypų planus (toliau – Projektas):

1. Anykščių rajono savivaldybės Butlerišio kadastro vietovės projekte suprojektuoti žemės sklypai plane pažymėti Nr. 56-1, Nr. 56-2, Nr. 56-3, Nr. 56-4, Nr. 56-5, Nr. 56-6 ir Nr. 57;
2. Anykščių rajono savivaldybės Repšėnų kadastro vietovės projekte suprojektuoti žemės sklypai plane pažymėti Nr. 128-1, Nr. 128-2; Nr. 128-3; Nr. 128-4; Nr. 128-5; Nr. 128-6; Nr. 128-7; Nr. 128-8; Nr. 128-9; Nr. 128-10; Nr. 129-1; Nr. 129-2; Nr. 129-3; Nr. 129-4 ir Nr. 129-5.

Projektus deriname be pastabų.

Administracijos direktorius

Audronius Gališanka

Rima Budreikienė, tel. 8 381 58152, el. p. rima.budreikiene@anyksciai.lt