

KAIMO PLĖTROS ŽEMĖTVARKOS PROJEKTO SPRENDINIŲ BRĖŽINYS

M 1:1000

Kadastras:	vietovė	Rudaminos	blokas				sklypas							
Žemės sklypo kadastro Nr.:			4	1	7	7	0	3	0	0	1	1	1	3

Savivaldybė	Vilniaus r.
Seniūnija	Rudaminos sen.
Gyvenamoji vietovė	Antupių k.
Gatvė, namo Nr.	-

Gretimybė	Gretimio žemės sklypo kadastro Nr.	Pastabos
1-2	4177/0300:1078	
2-5	-	Pušyno g.
5-8	-	Antupių g.
8-1	4177/0300:1003	

4177/0300:1078
registruoti geodeziniai matavimai

4177/0300:1003
registruoti geodeziniai matavimai

Koordinacių žiniaraštis


Koordinacių sistema:		Valstybinė LKS-1994	
Taško Nr.	Kodas	X	Y
1	R	6050519.01	589985.10
2	R	6050499.51	590141.64
3	R	6050380.73	590090.12
4	R	6050365.51	590082.49
5	R	6050355.85	590077.44
6	R	6050353.84	590054.55
7	R	6050372.45	590002.48
8	R	6050379.85	589970.19
9	R	6050516.41	589984.82

78/30 - 091

Siūlomi servitutai			
Nr.	kodas	Servitutai	plotas, ha
1	215	Kelio servitutas - teisė važiuoti transporto priemonėmis, naudotis pėsčiųjų taku (tarnaujantis)	0.0159
2	222	Servitutas - teisė tiesti, aptarnauti, naudoti požemines, antžemines komunikacijas (tarnaujantis)	0.0159
3	215	Kelio servitutas - teisė važiuoti transporto priemonėmis, naudotis pėsčiųjų taku (tarnaujantis)	0.0347
4	222	Servitutas - teisė tiesti, aptarnauti, naudoti požemines, antžemines komunikacijas (tarnaujantis)	0.0347

SUTARTINIAI ŽYMĖJIMAI

	Nr.
	m - žemės sklypo proj. numeris
	žemės sklypo plotas
	Projektuojamos teritorijos riba
	Statinių statybos zonos riba
	Gretimų žemės sklypų ribos
	Įvažiavimas - išvažiavimas į sklypą
	Siūlomi servitutai
	Melioruotos žemės ir melioracijos statinių apsaugos zonos
	Elektros tinklų apsaugos zonos
	Kelių apsaugos zonos

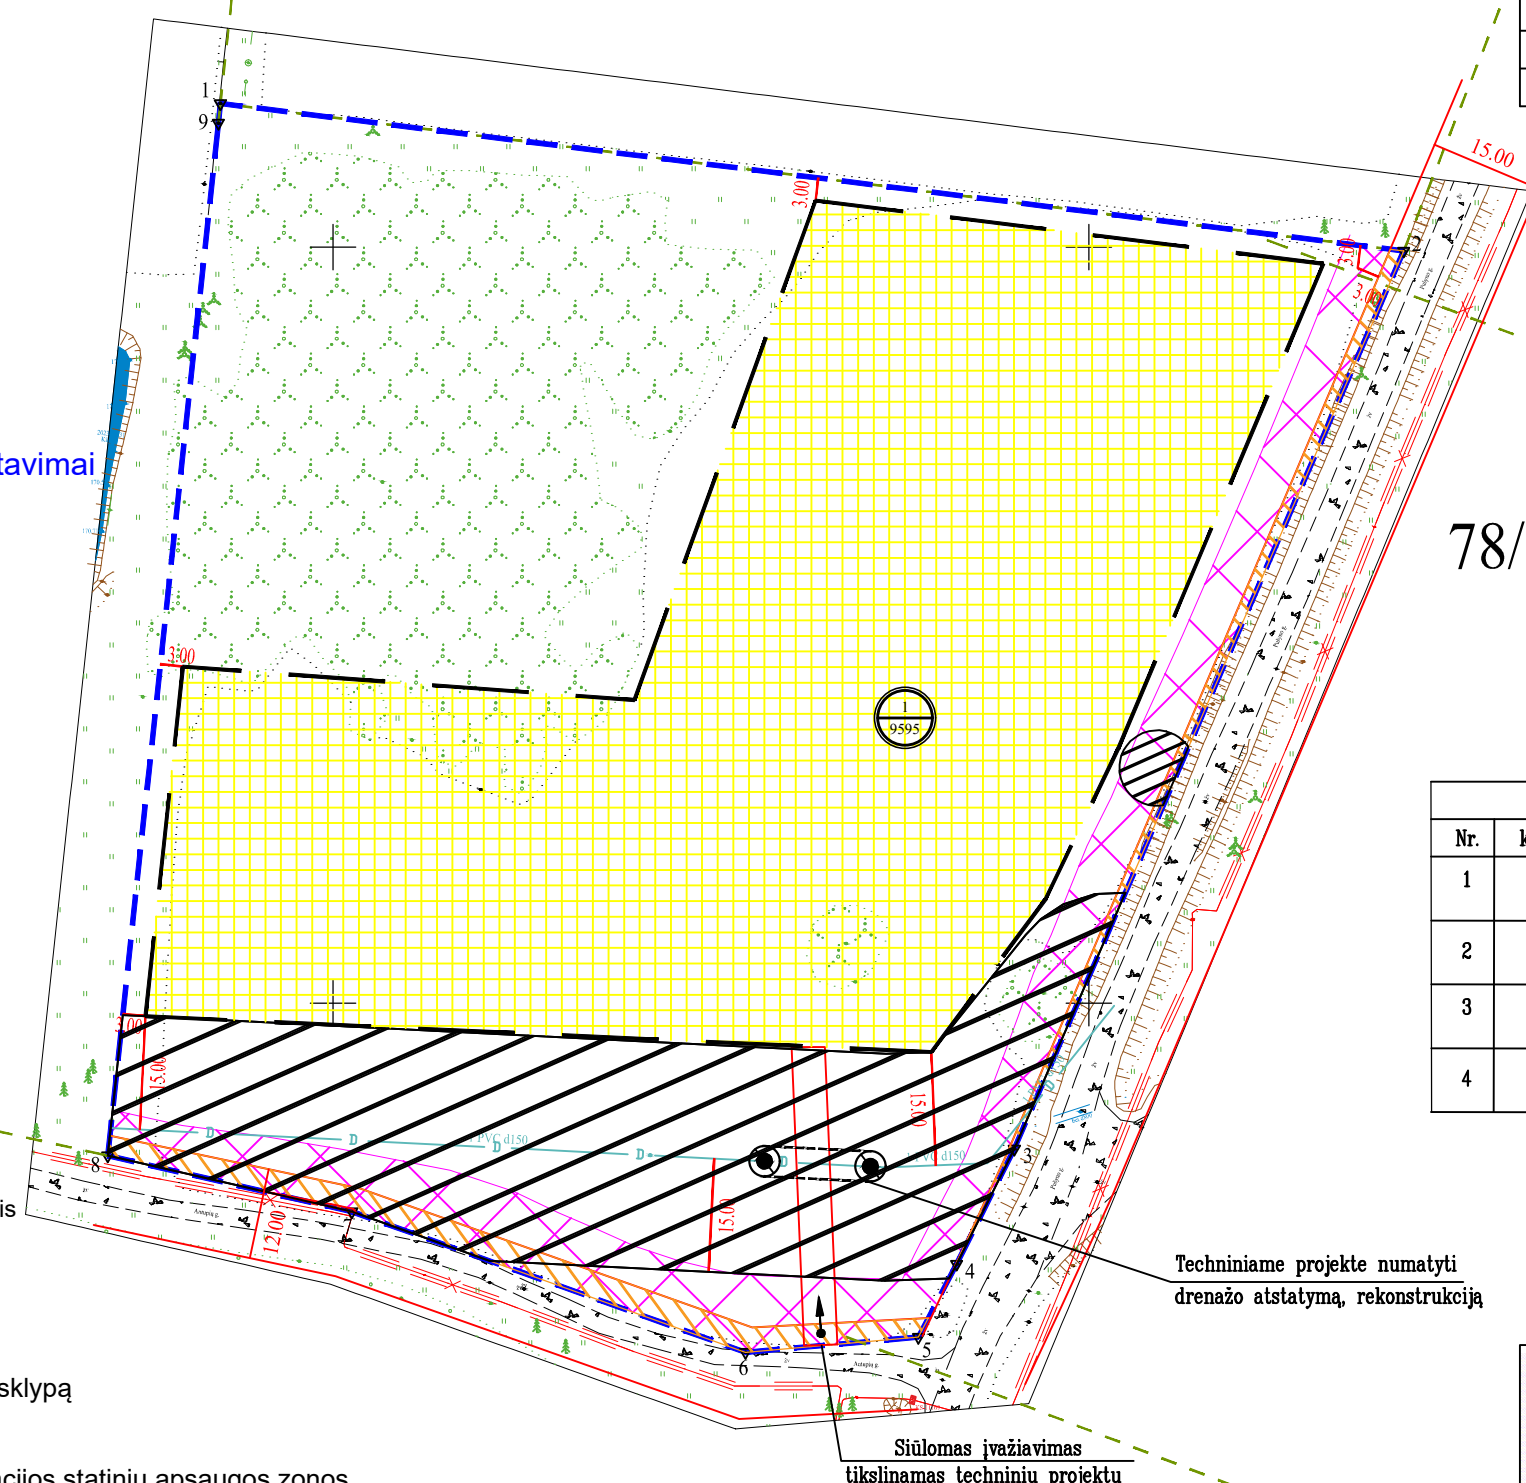

Techniniame projekte numatyti
drenažo atstatymą, rekonstrukciją

Siūlomas įvažiavimas
tikslinamas techniniu projektu



UAB "VILNIAUS GEODEZIJOS LINIJA"

Perkūnkiemio g. 4A, 502 kab., Vilnius
el. paštas: karina@geoline.lt, tel. 8 646 18434

Pareigos	Parašas	Vardas, pavardė	Data
Direktorius		Antanas Savickis	2023-11-01
Proj. autorė		Karina Kazinec	2023-11-01

