



**KAIMO PLĖTROS ŽEMĖTVARKOS PROJEKTAS M1:1000**  
**ŽEMĖS ŪKIO VEIKLAI REIKALINGŲ STATINIŲ STATYBOS VIETAJ PARINKTI**  
**SKLYPO PLOTAS 1,6791 ha**

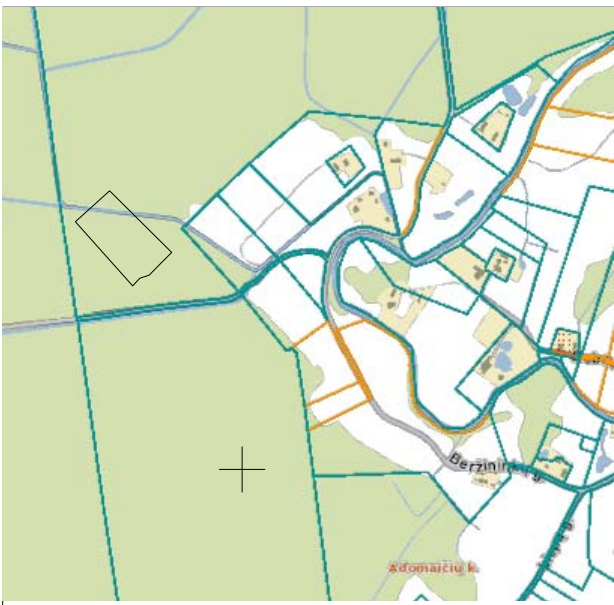

Gatvė, namo Nr.	–
Kaimas (miestelis)	ADOMAIČIŲ K.
Seniūnija	LAVORIŠKIŲ
Miestas (rajonas)	VILNIAUS
Apskritis	VILNIAUS

Kadastro vietovė	Lavoriškių k.v.							
Žemės sklypo (sklypų) kadastro Nr.	Kadastro numeris							
	bloko Nr.				žemės sklypo Nr.			
4144	0	8	0	0	0	6	0	5

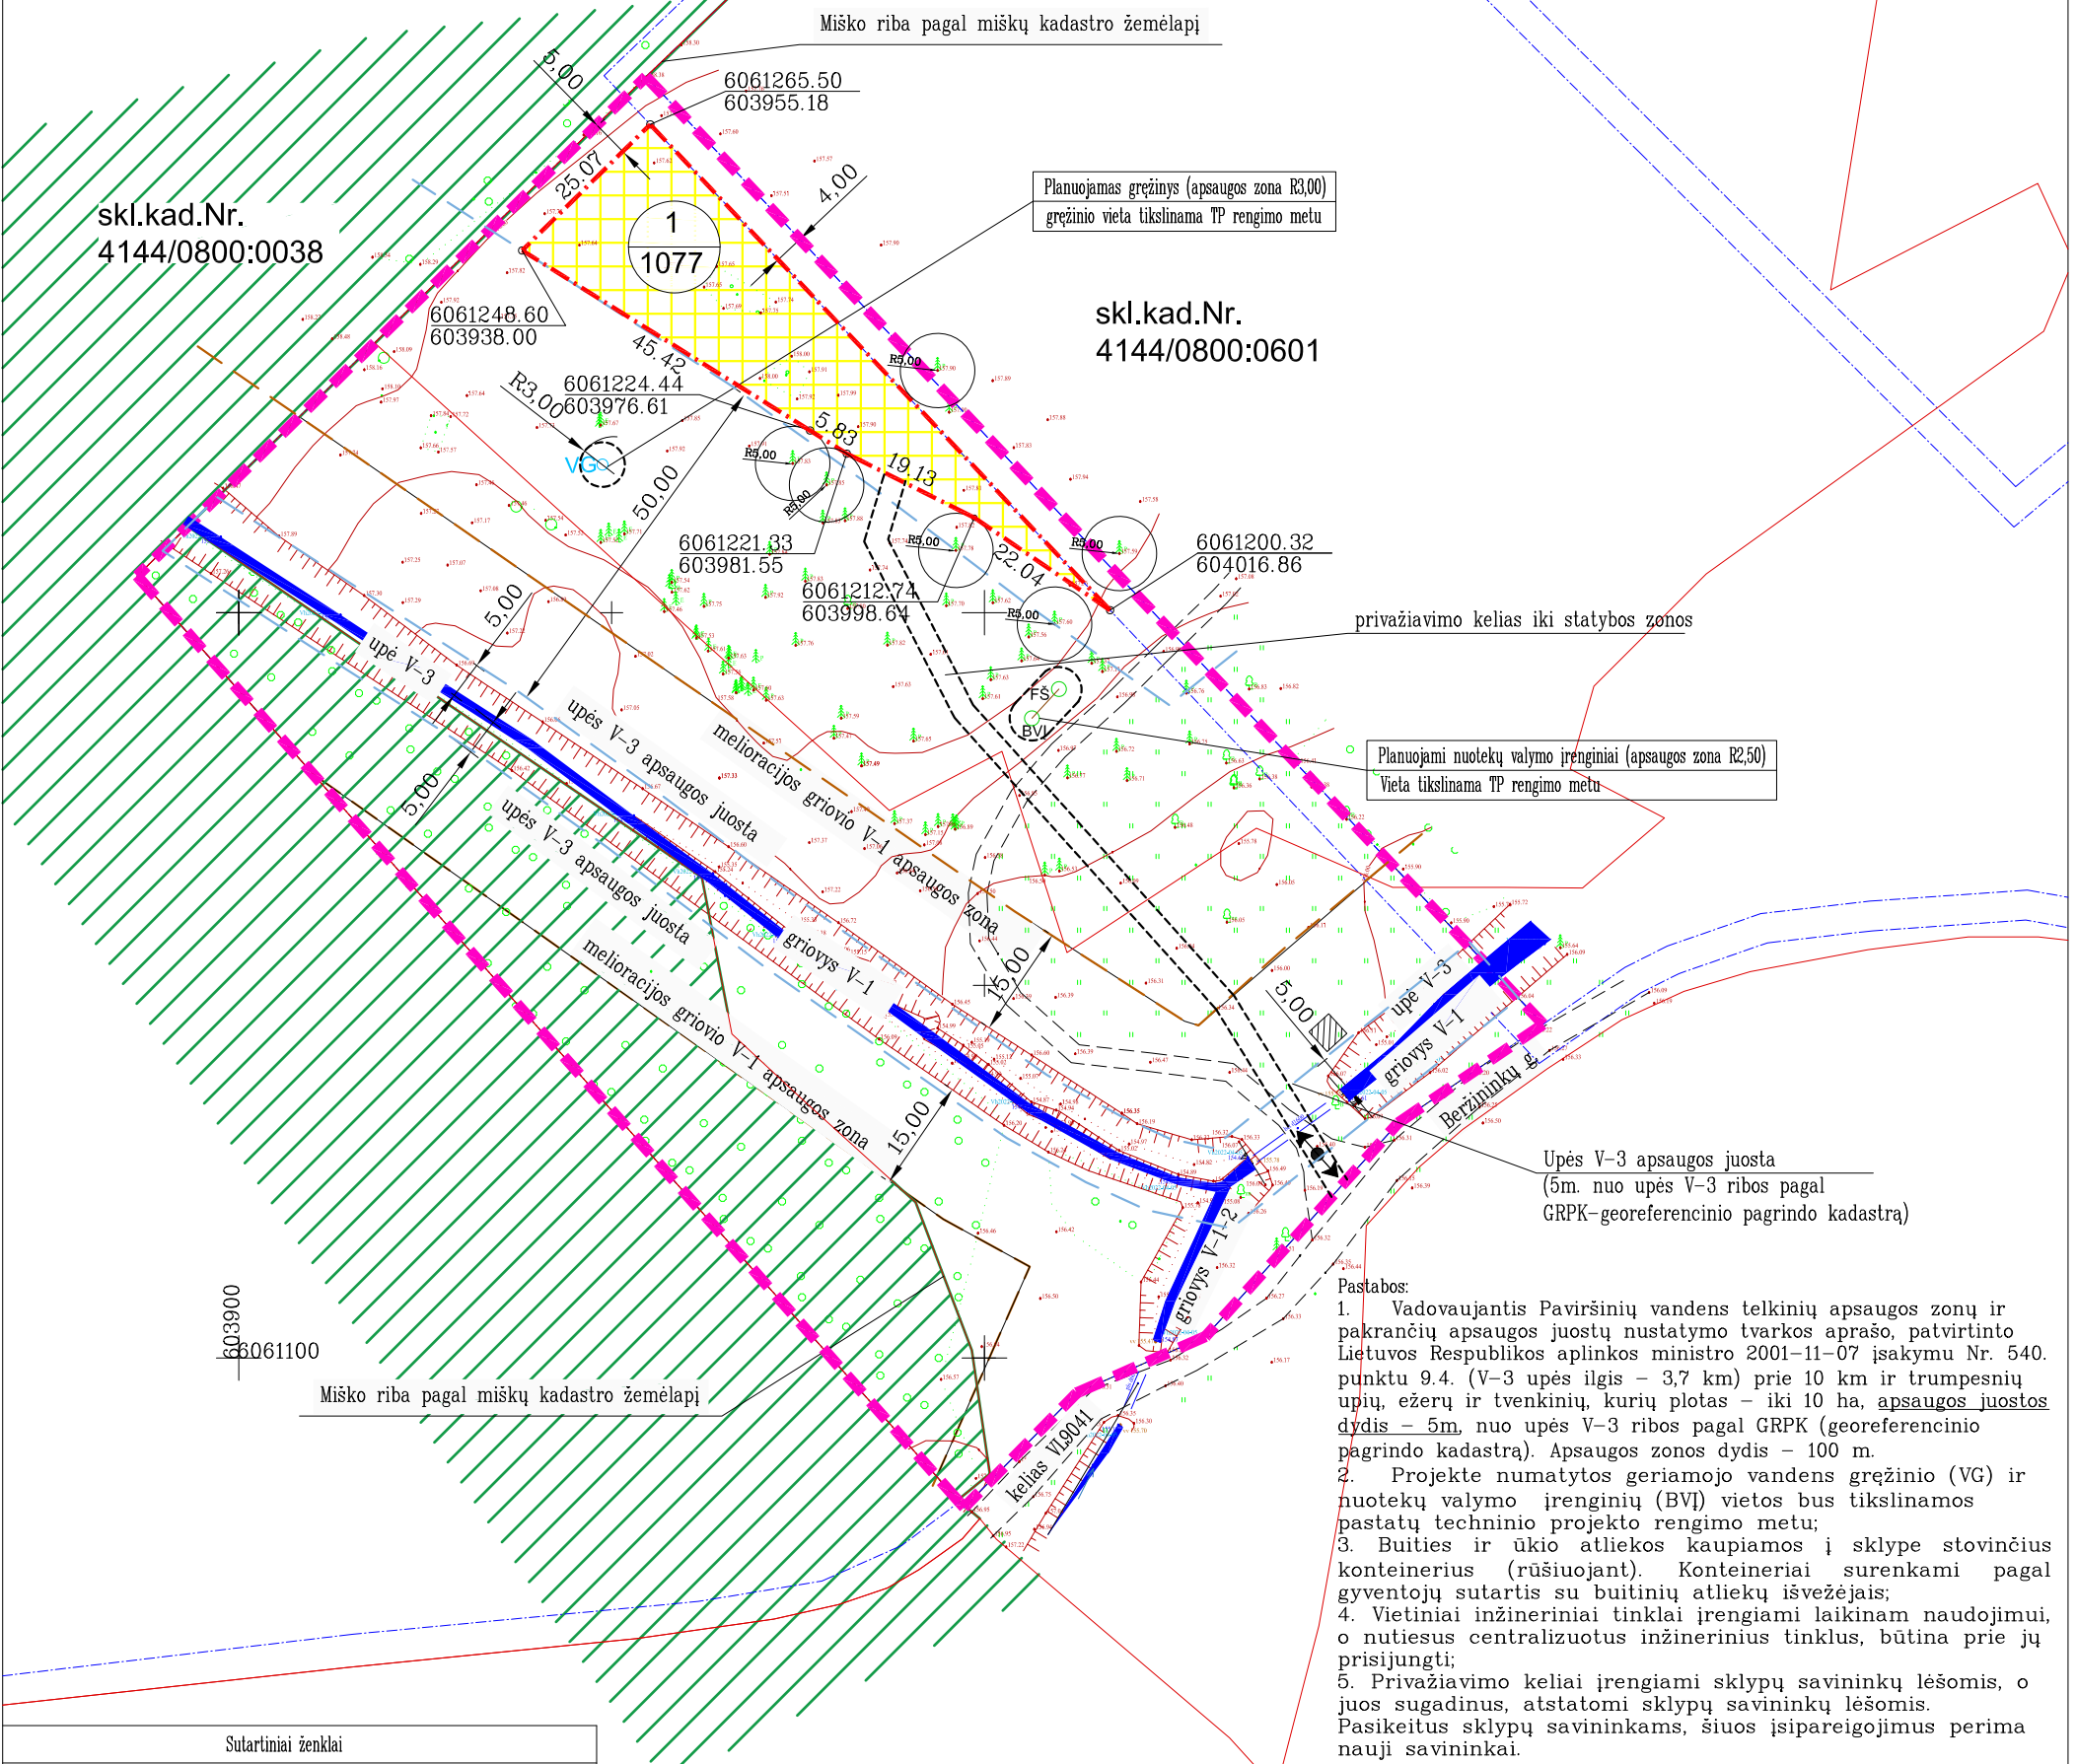

- Pastabos:**
- Vadovaujantis Paviršinių vandens telkinių apsaugos zonų ir pakrančių apsaugos juostų nustatymo tvarkos aprašo, patvirtinto Lietuvos Respublikos aplinkos ministro 2001-11-07 įsakymu Nr. 540. punktu 9.4. (V-3 upės ilgis – 3,7 km) prie 10 km ir trumpesnių upių, ežerų ir tvenkinių, kurių plotas – iki 10 ha, **apsaugos juostos dydis – 5m**, nuo upės V-3 ribos pagal GRPK (georeferencinio pagrindo kadastrą). Apsaugos zonos dydis – 100 m.
  - Projekte numatytos geriamojo vandens grėžinio (VG) ir nuotekų valymo įrenginių (BVI) vietos bus tikslinamos pastatų techninio projekto rengimo metu;
  - Buities ir ūkio atliekos kaupiamos į sklype stovinčius konteinerius (rūšiuojant). Konteineriai surenkami pagal gyventojų sutartis su buitinių atliekų išvežėjais;
  - Vietiniai inžineriniai tinklai įrengiami laikinam naudojimui, o nutiesus centralizuotus inžinerinius tinklus, būtina prie jų prisijungti;
  - Privaziavimo keliai įrengiami sklypų savininkų lėšomis, o juos sugadinus, atstatomi sklypų savininkų lėšomis. Pasikeitus sklypų savininkams, šiuos išpareigojimus perima nauji savininkai.

Sutartiniai ženklai	
sutartinio ženklo žymėjimas	sutartinio ženklo aprašymas
	žemės ūkio veiklai reikalingų statinių statybos vieta
	rengiamo dokumento riba
	melioracijos tinklas
	melioracijos griovio apsaugos zona 15m
	upės V-3 pakrantės apsaugos juosta 5m
	gretimų sklypų ribos
	numatomas servitutas keliui ir inž. tinklams
	įvažiavimas į sklypą
	planuojami biologinio valymo įrenginiai
	planuojamas vandens grėžinys
	vieta rūšiuojamų atliekų surinkimo konteineriams
	miško riba pagal miškų kadastro žemėlapi
	miško žemė pagal miškų kadastro žemėlapi

Teritorijos, kuriose taikomos SŽNS, įregistruotos Nekilnojamojo turto registre iki projekto rengimo			
žemės sklypo Nr.	kodas	aprašymas	plotas, ha
4144/0800:0605		nėra	
Teritorijos, kuriose galimai taikomos SŽNS, neįregistruotos Nekilnojamojo turto registre, bet ateityje galimai bus įregistruotos			
žemės sklypo Nr.	kodas	aprašymas	plotas, ha
4144/0800:0605	121	Melioruotos žemės ir melioracijos statinių apsaugos zonos (VI skyrius, antrasis skirsnis)	0,7920
	126	Miško žemė (VI skyrius, trečiasis skirsnis)	0,3230
	149	Vandens tiekimo ir nuotekų, paviršinių nuotekų tvarkymo infrastruktūros apsaugos zonos (III skyrius, dešimtas skirsnis)	0,0087
	163	Paviršinių vandens telkinių apsaugos zonos (VI skyrius, septintasis skirsnis)	1,6791
	164	Paviršinių vandens telkinių pakrantės apsaugos juostos (VI skyrius, aštuntasis skirsnis)	0,2122

UŽDAROJI AKCINĖ BENDROVĖ PROJEKTŲ IR INVESTICIJŲ VALDYMAS			
Vilnius, Šv. Mykolo g. 4-4, LT-01124, tel. (85) 2610011, matriumas@gmail.com			
Licencijos Nr. 1R-KP-185		Licencija išduota 2009-07-31	
Pareigos	Vardas, Pavardė	Kvalif. paž. Nr.	parašas data
Matininkas	J. Igumenov	2R-KP-197	

A.V.