


PROJEKTINIŲ SPRENDINIŲ PLANAS
M 1:5000

Žemės reformos žemėtvarkos projektų
rengimo ir įgyvendinimo metodikos
8 priedas

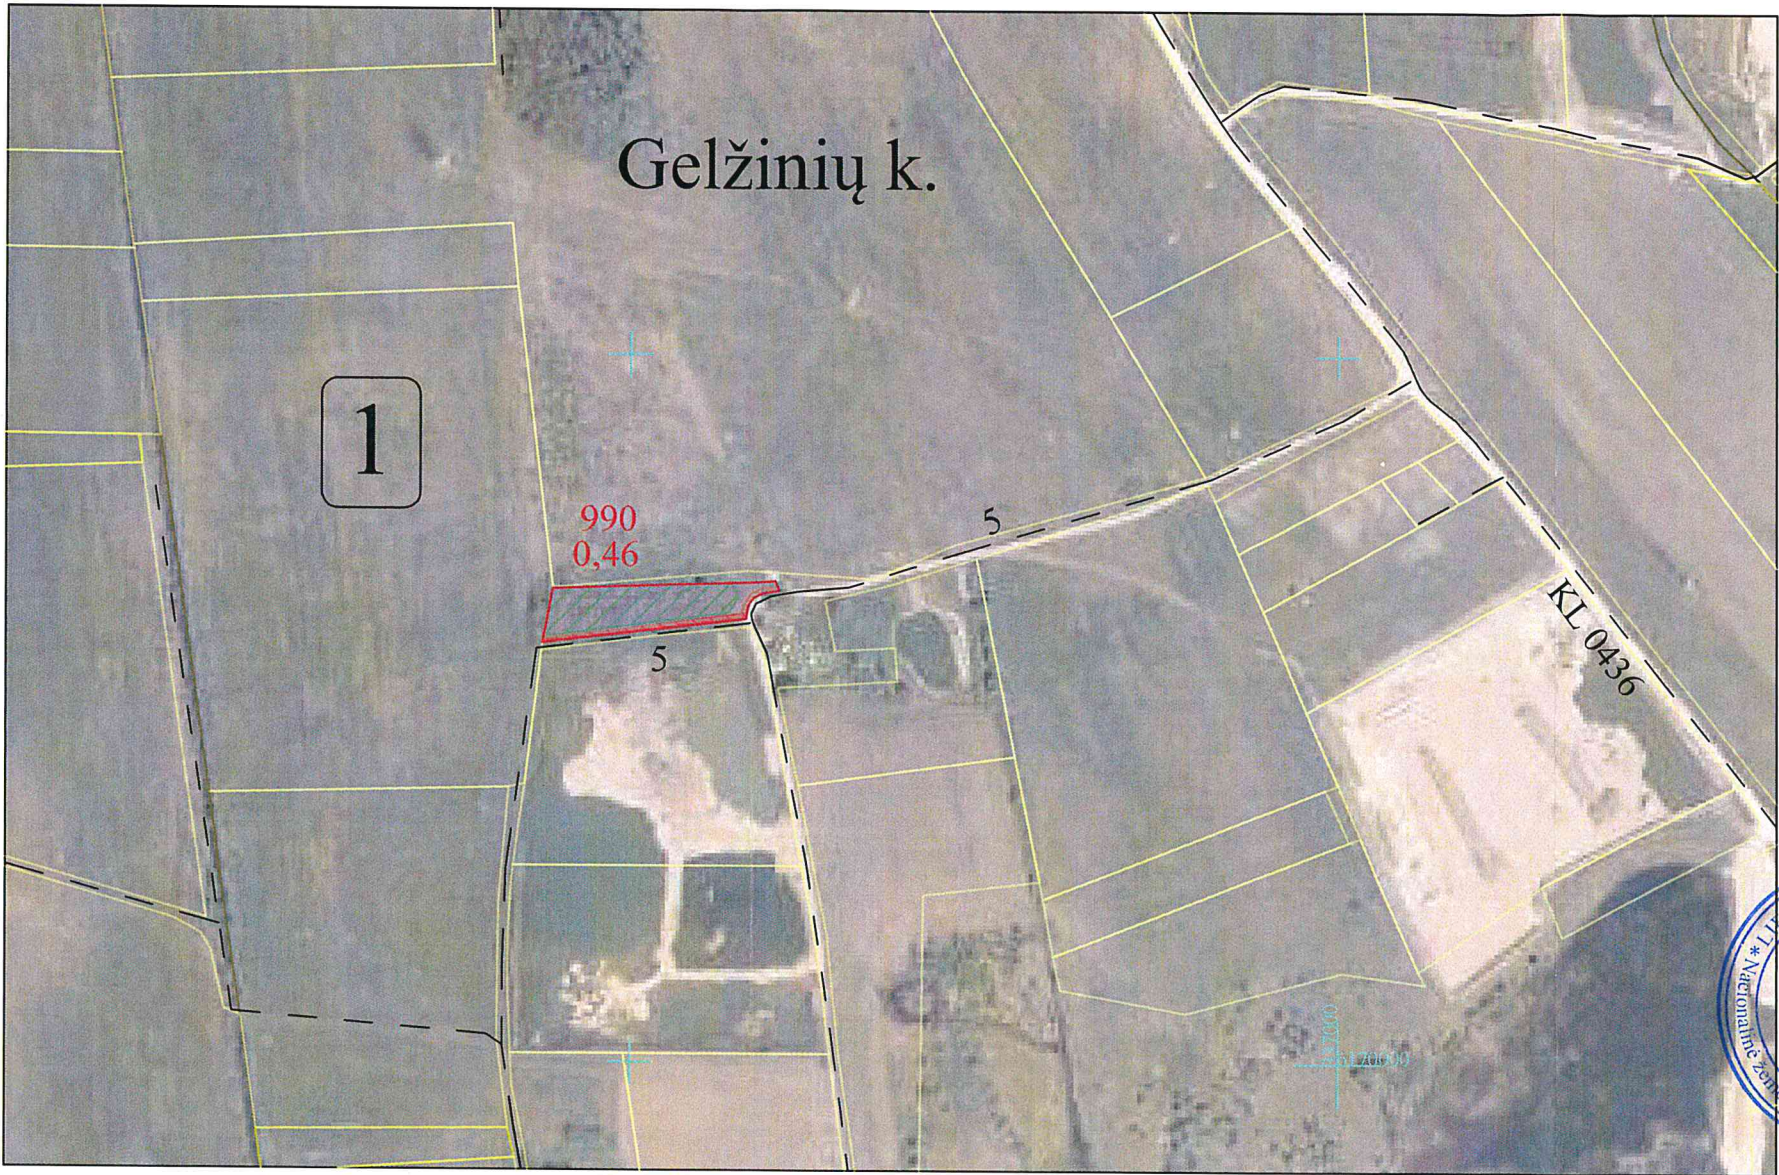

Kaimas	GELŽINIŲ
Kadastro vietovė	ŠIŪPARIŲ 5555
Seniūnija	DOVILŲ
Miestas (rajonas)	KLAIPĖDOS RAJ. SAVIVALDYBĖ
Apskritis	KLAIPĖDOS

SUPROJEKTUOTIEMS ŽEMĖS SKLYPAMS TAIKOMI SERVITUTAI, SPECIALIOSIOS ŽEMĖS IR MIŠKO NAUDOJIMO SĄLYGOS IR APRIBOJIMAI			
Žemės sklypo numeris plane	Žemės sklypo plotas, ha	Žemės sklypui taikomi servitutai, specialiosios žemės ir miško naudojimo sąlygos ir apribojimai	
		kodas, aprašymas	plotas, ha
0001/990	0,46	102-Kelių apsaugos zonos (III skyrius, antrasis skirsnis)	0,05
		106 - Elektros tinklų apsaugos zonos (III skyrius, ketvirtasis skirsnis)	0,04
		126 - Miško žemė (VI skyrius, trečiasis skirsnis)	0,36

SUDERINTA:

(pareigos, vardas, pavardė, parašas, data)



Nacionalinės žemės tarnybos prie AM
Klaipėdos apygardos žemės tvarkymo
ir administravimo skyriaus
vyresnioji patalpa

Daiva Bukavičienė

2024 05 20

SUTARTINIAI ŽENKLAI		SUTARTINIAI ŽENKLAI	
Sutartinio ženklo žymėjimas	Sutartinio ženklo aprašymas	Sutartinio ženklo žymėjimas	Sutartinio ženklo aprašymas
1	Kadastro bloko numeris	990	Suprojektuotas, perduodant neatlygintinai nuosavybėn, sklypas
—	Kaimo riba	▨	Kelių apsaugos zonos
Gelžinių k.	Kaimo pavadinimas	▨	Elektros tinklų apsaugos zonos
←○→	Žemės įtampos elektros linija	▨	Miško žemė
5 5	Vietinės reikšmės kelias, jo Nr. ir plotis	—	Privatus žemės sklypas
—	Žemės reformos žemėtvarkos projekto plano rengimo teritorijos riba		
— —	Kadastro bloko riba		

Lietuvos Respublikos teritorijos M 1:10 000 skaitmeninis rastrinis ortofotografinis žemėlapis ORT10LT, 2024,
NŽT © Nacionalinė žemės tarnyba prie Aplinkos ministerijos;

Projektinių sprendinių plano rengėjas

VALSTYBES ĮMONĖ ŽEMĖS ŪKIO DUOMENŲ CENTRAS ŽEMĖS TVARKYMO IR GEODEZIJOS DEPARTAMENTO KAUNO ŽEMĖTVARKOS IR GEODEZIJOS SKYRIUS			
Pareigos	Vardas, pavardė	Parašas	Data
Projekto vadovė	Sandra Maksvytytė		2024 04 24
Projekto autorė	Dalė Šoparė		2024 04 24
Kvalifikacijos pažymėjimo Nr. 2R-ŽR-65			



PROJEKTINIŲ SPRENDINIŲ PLANAS
M 1:5000

Žemės reformos žemėtvarkos projektų
rengimo ir įgyvendinimo metodikos
8 priedas



Kaimas	MEDSĖDŽIŲ
Kadastro vietovė	ŠIŪPARIŲ 5555
Seniūnija	DOVILŲ
Miestas (rajonas)	KLAIPĖDOS RAJ. SAVIVALDYBĖ
Apskritis	KLAIPĖDOS

SUPROJEKTUOTIEMS ŽEMĖS SKLYPAMS TAIKOMI SERVITUTAI, SPECIALIOSIOS ŽEMĖS IR MIŠKO NAUDOJIMO SĄLYGOS IR APRIBOJIMAI			
Žemės sklypo numeris plane	Žemės sklypo plotas, ha	Žemės sklypui taikomi servitutai, specialiosios žemės ir miško naudojimo sąlygos ir apribojimai	
		kodas, aprašymas	plotas, ha
0002/990-1	0,53	126- Miško žemė (VI skyrius, trečiasis skirsnis)	0,53
		163 - Paviršinių vandens telkinių apsaugos zonos (VI skyrius, septintasis skirsnis)	0,04
		164- Paviršinių vandens telkinių pakrantės apsaugos juostos (VI skyrius, aštuntasis skirsnis)	0,04
		114- Kelio servitutas- teisė važiuoti transporto priemonėmis, naudotis pėsčiųjų taku, varyti galvijas (viešpataujantis)	

SUDERINTA: (pareigos, vardas, pavardė, parašas, data)



Nacionalinės žemės tarnybos prie AM
Klaipėdos apygardos žemės tvarkymo
ir administravimo skyriaus
vyresnioji patarėja
Daiva Bukavičienė
2024 05 20

SUTARTINIAI ŽENKLAI		SUTARTINIAI ŽENKLAI	
Sutartinio ženklo žymėjimas	Sutartinio ženklo aprašymas	Sutartinio ženklo žymėjimas	Sutartinio ženklo aprašymas
2	Kadastro bloko numeris	990-1	Suprojektuotas, perduodant neatlygintinai nuosavybėn, sklypas
—	Kaimo riba	▨	Miško žemė
Medsėdžių k.	Kaimo pavadinimas	▨	Paviršinių vandens telkinių apsaugos zonos
— s-5 —	Servitutinis kelias, jo Nr. ir plotis	▨	Paviršinių vandens telkinių pakrantės apsaugos juostos
—	Žemės reformos žemėtvarkos projekto plano rengimo teritorijos riba	—	Privatus žemės sklypas
— / —	Kadastro bloko riba		

Lietuvos Respublikos teritorijos M 1:10 000 skaitmeninis rastrinis ortofotografinis žemėlapis ORT10LT, 2024,
© NŽT © Nacionalinė žemės tarnyba prie Aplinkos ministerijos;

Projektinių sprendinių plano rengėjas

VALSTYBĖS ĮMONĖ ŽEMĖS ŪKIO DUOMENŲ CENTRAS ŽEMĖS TVARKYMO IR GEODEZIJOS DEPARTAMENTO KAUNO ŽEMĖTVARKOS IR GEODEZIJOS SKYRIUS				
Pareigos	Vardas, pavardė	Parašas	Data	
Projekto vadovė	Sandra Maksvytytė		2024 05 20	
Projekto autorė	Dalė Šoparė		2024 05 20	
Kvalifikacijos pažymėjimo Nr. 2R-ŽR-65				




PROJEKTINIŲ SPRENDINIŲ PLANAS
M 1:5000

Žemės reformos žemėtvarkos projektų
rengimo ir įgyvendinimo metodikos
8 priedas

Kaimas	ŠIŪPARIŲ
Kadastro vietovė	ŠIŪPARIŲ 5555
Seniūnija	DOVILŲ
Miestas (rajonas)	KLAIPĖDOS RAJ.SAVIVALDYBĖ
Apskritis	KLAIPĖDOS

SUPROJEKTUOTIEMS ŽEMĖS SKLYPAMS TAIKOMI SERVIDUTAI, SPECIALIOSIOS ŽEMĖS IR MIŠKO NAUDOJIMO SĄLYGOS IR APRIBOJIMAI			
Žemės sklypo numeris plane	Žemės sklypo plotas, ha	Žemės sklypui taikomi servitutai, specialiosios žemės ir miško naudojimo sąlygos ir apribojimai	
		kodas, aprašymas	plotas, ha
0004/991	0,64	101 -Viešųjų ryšių tinklų elektroninių ryšių infrastruktūros apsaugos zonos (III skyrius, vienuoliktasis skirsnis)	0,02
		102-Kelių apsaugos zonos (III skyrius, antrasis skirsnis)	0,11
		106 - Elektros tinklų apsaugos zonos (III skyrius, ketvirtasis skirsnis)	0,07
		149-Vandens tiekimo ir nuotekų, paviršinių nuotekų tvarkymo infrastruktūros apsaugos zonos (III skyrius, ketvirtasis skirsnis)	0,06
		163 - Paviršinių vandens telkinių apsaugos zonos (VI skyrius, septintasis skirsnis)	0,03
		164 - Paviršinių vandens pakrantės apsaugos juostos (VI skyrius, aštuntasis skirsnis)	0,03
0004/992	1,35	101 -Viešųjų ryšių tinklų elektroninių ryšių infrastruktūros apsaugos zonos (III skyrius, vienuoliktasis skirsnis)	0,03
		102-Kelių apsaugos zonos (III skyrius, antrasis skirsnis)	0,23
		106 - Elektros tinklų apsaugos zonos (III skyrius, ketvirtasis skirsnis)	0,04
		149-Vandens tiekimo ir nuotekų, paviršinių nuotekų tvarkymo infrastruktūros apsaugos zonos (III skyrius, ketvirtasis skirsnis)	0,05
		214- kelio servitutas- teisė važiuoti transporto priemonėmis, naudotis pėčių taku, vartyti gyvulius (tarnaujantis)	0,01
0004/993	0,40	102-Kelių apsaugos zonos (III skyrius, antrasis skirsnis)	0,01
		106 - Elektros tinklų apsaugos zonos (III skyrius, ketvirtasis skirsnis)	0,05
		149-Vandens tiekimo ir nuotekų, paviršinių nuotekų tvarkymo infrastruktūros apsaugos zonos (III skyrius, ketvirtasis skirsnis)	0,02

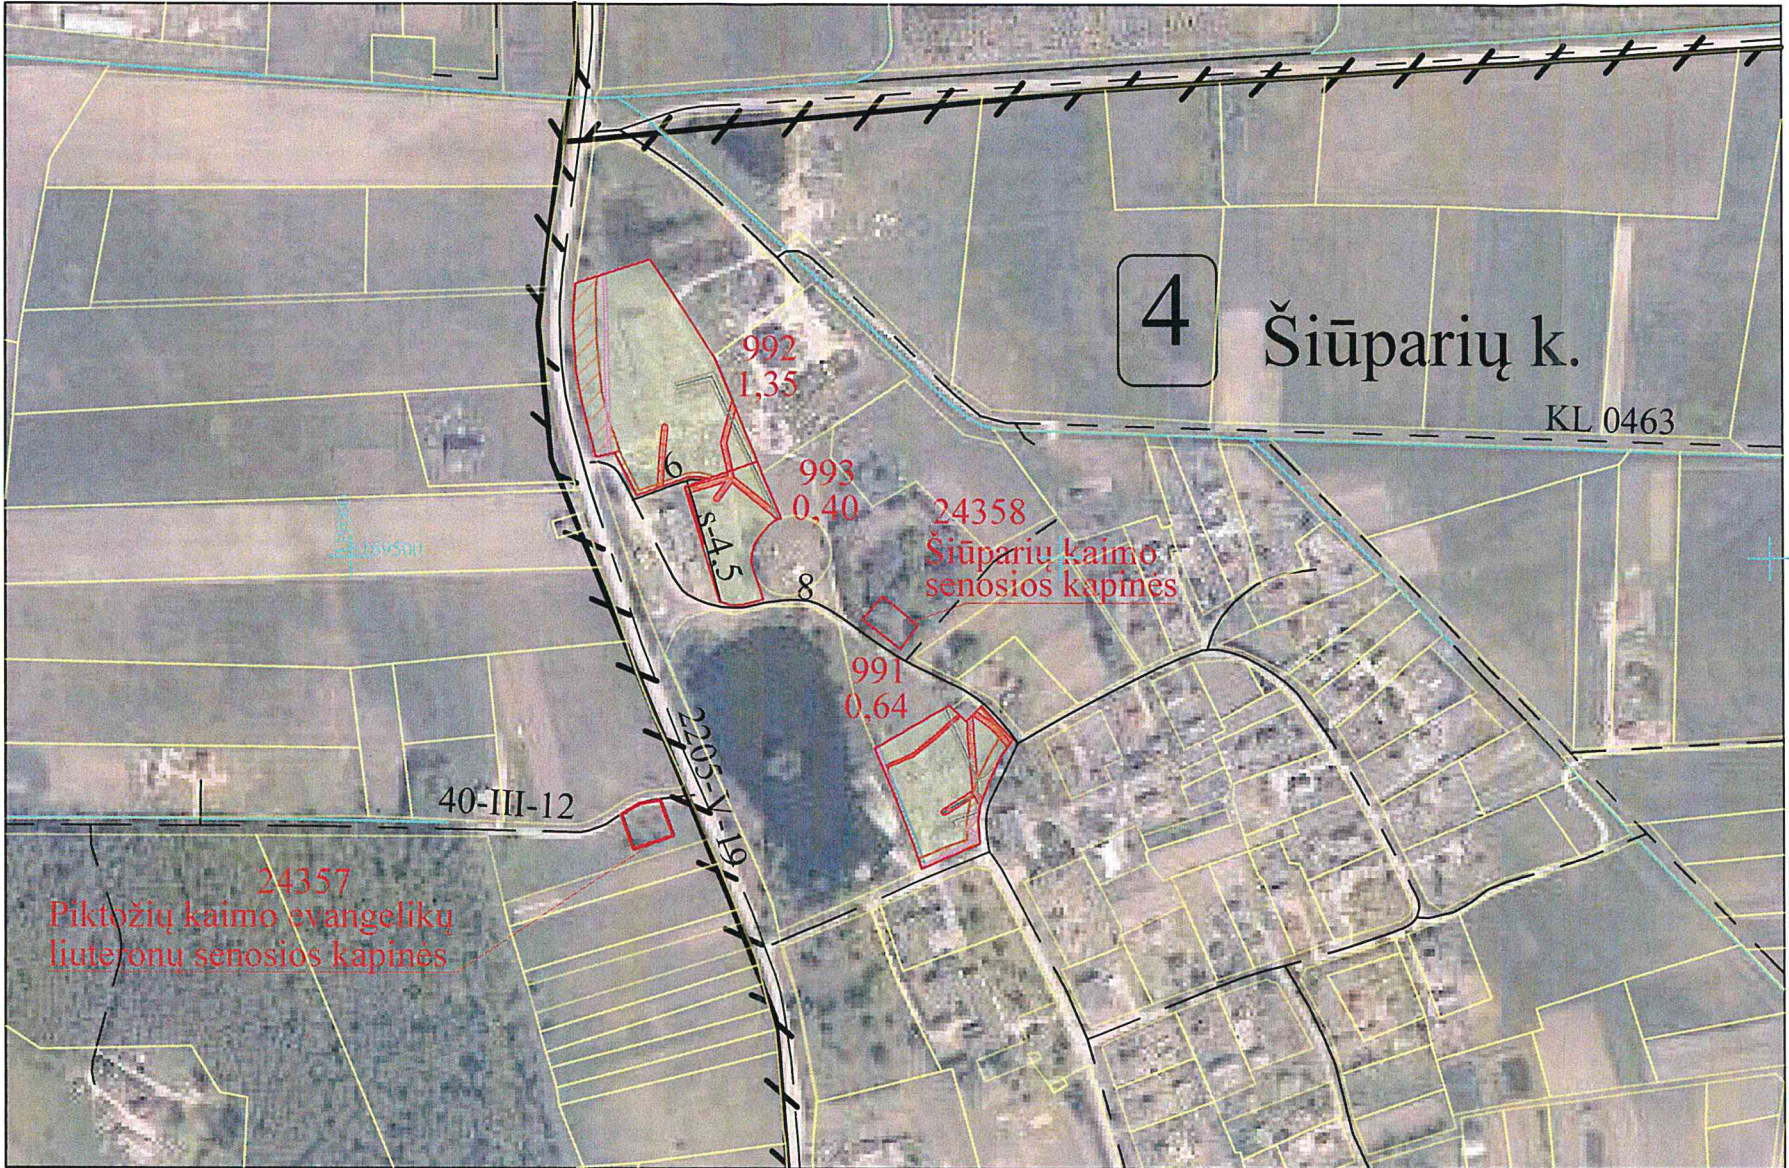

Lietuvos Respublikos teritorijos M 1:10 000 skaitmeninis rastrinis ortofotografinis žemėlapis ORT10LT, 2024,
© NŽT © Nacionalinė žemės tarnyba prie Aplinkos ministerijos;

SUTARTINIAI ŽENKLAI		SUTARTINIAI ŽENKLAI	
Sutartinio ženklo žymėjimas	Sutartinio ženklo aprašymas	Sutartinio ženklo žymėjimas	Sutartinio ženklo aprašymas
4	Kadastro bloko numeris	991,992,993	Suprojektuotas, ne aukcione parduodamas žemės sklypas
—	Kaimo riba		Viešųjų ryšių tinklų elektron. ryšių infrastrukt. apsaugos zonos
Šiūparių	Kaimo pavadinimas		Kelių apsaugos zonos
—o—	Žemės įtampos elektros linija		Elektros tinklų apsaugos zonos
2205 19	Valstybinės reikšmės kelias, jo Nr. ir plotis		Vandens tiekimo ir nuotekų, paviršinių nuotek tvarkymo infrastr. ap.zonos
— 6 —	Vietinės reikšmės kelias, jo Nr. ir plotis		Paviršinių vandens telkinių apsaugos zonos
—	Žemės reformos žemėtvarkos projekto plano rengimo teritorijos riba		Paviršinių vandens pakrantės apsaugos juostos
— / —	Kadastro bloko riba		

Nacionalinės žemės tarnybos prie AM
Klaipėdos apygardos žemės tvarkymo
ir administravimo skyriaus
vyresnioji patarėja
Daiva Lukšaitė
(pavardė, vardas, pavardė, parašas, data)
2024 05 20
Projektinių sprendinių plano rengėjas

VALSTYBĖS ĮMONĖ ŽEMĖS ŪKIO DUOMENŲ CENTRAS ŽEMĖS TVARKYMO IR GEODEZIJO DEPARTAMENTO KAUNO ŽEMĖTVARKOS IR GEODEZIJO SKYRIUS			
Pareigos	Vardas, pavardė	Parašas	Data
Projekto vadovė	Sandra Maksvytė		2024 04 20
Projekto autorė	Dalė Šoparė		2024 04 20
Kvalifikacijos pažymėjimo Nr. 2R-ŽR-65			



PROJEKTINIŲ SPRENDINIŲ PLANAS
M 1:5000

Žemės reformos žemėtvarkos projektų
rengimo ir įgyvendinimo metodikos
8 priedas



Kaimas	PIKTOŽIŲ
Kadastro vietovė	ŠIŪPARIŲ 5555
Seniūnija	DOVILŲ
Miestas (rajonas)	KLAIPĖDOS RAJ. SAVIVALDYBĖ
Apskritis	KLAIPĖDOS

SUPROJEKTUOTIEMS ŽEMĖS SKLYPAMS TAIKOMI SERVITUTAI, SPECIALIOSIOS ŽEMĖS IR MIŠKO NAUDOJIMO SĄLYGOS IR APRIBOJIMAI			
Žemės sklypo numeris plane	Žemės sklypo plotas, ha	Žemės sklypui taikomi servitutai, specialiosios žemės ir miško naudojimo sąlygos ir apribojimai	
		kodas, aprašymas	plotas, ha
0001/994	0,63	121- Melioruotos žemės ir melioracijos statinių apsaugos zonos (VI skyrius, antrasis skirsnis)	0,63
		152- Dirvožemio apsauga žemė ūkio paskirties žemės sklypuose (VI skyrius, keturioliktasis skirsnis)	0,63
		163 - Paviršinių vandens telkinių apsaugos zonos (VI skyrius, septintasis skirsnis)	0,01
		164 - Paviršinių vandens telkinių pakrantės apsaugos juostos (VI skyrius, aštuntasis skirsnis)	0,01

SUDERINTA: (pareigos, vardas, pavardė, parašas, data)

Nacionalinės žemės tarnybos prie AM
Klaipėdos apygardos žemės tvarkymo
ir administravimo skyriaus
vyresnioji patarėja
Daiva Bukavičienė 2024 05 20

SUTARTINIAI ŽENKLAI		SUTARTINIAI ŽENKLAI	
Sutartinio ženklo žymėjimas	Sutartinio ženklo aprašymas	Sutartinio ženklo žymėjimas	Sutartinio ženklo aprašymas
1	Kadastro bloko numeris	994	Suprojektuotas, ne aukcione parduodamas sklypas
—	Kaimo riba		Melioruotos žemės ir melioracijos statinių apsaugos zonos
Piktožių k.	Kaimo pavadinimas		Paviršinių vandens telkinių apsaugos zonos
6 6	Vietinės reikšmės kelias, jo Nr. ir plotis		Paviršinių vandens telkinių pakrantės apsaugos juostos
—	Žemės reformos žemėtvarkos projekto plano rengimo teritorijos riba		Privatus žemės sklypas
—	Kadastro bloko riba		

Lietuvos Respublikos teritorijos M 1:10 000 skaitmeninis rastrinis ortofotografinis žemėlapis ORT10LT, 2024
NŽT © Nacionalinė žemės tarnyba prie Aplinkos ministerijos;

Projektinių sprendinių plano rengėjas

VALSTYBĖS ĮMONĖ ŽEMĖS ŪKIO DUOMENŲ CENTRAS ŽEMĖS TVARKYMO IR GEODEZIJOS DEPARTAMENTO KAUNO ŽEMĖTVARKOS IR GEODEZIJOS SKYRIUS			
Pareigos	Vardas, pavardė	Parašas	Data
Projekto vadovė	Sandra Maksvytytė		2024 05 20
Projekto autorė	Dalė Šoparė		2024 05 20
Kvalifikacijos pažymėjimo Nr. 2R-ŽR-65			

