


PROJEKTINIŲ SPRENDINIŲ PLANAS
M 1:5000

Žemės reformos žemėtvarkos projektų
rengimo ir įgyvendinimo metodikos
8 priedas

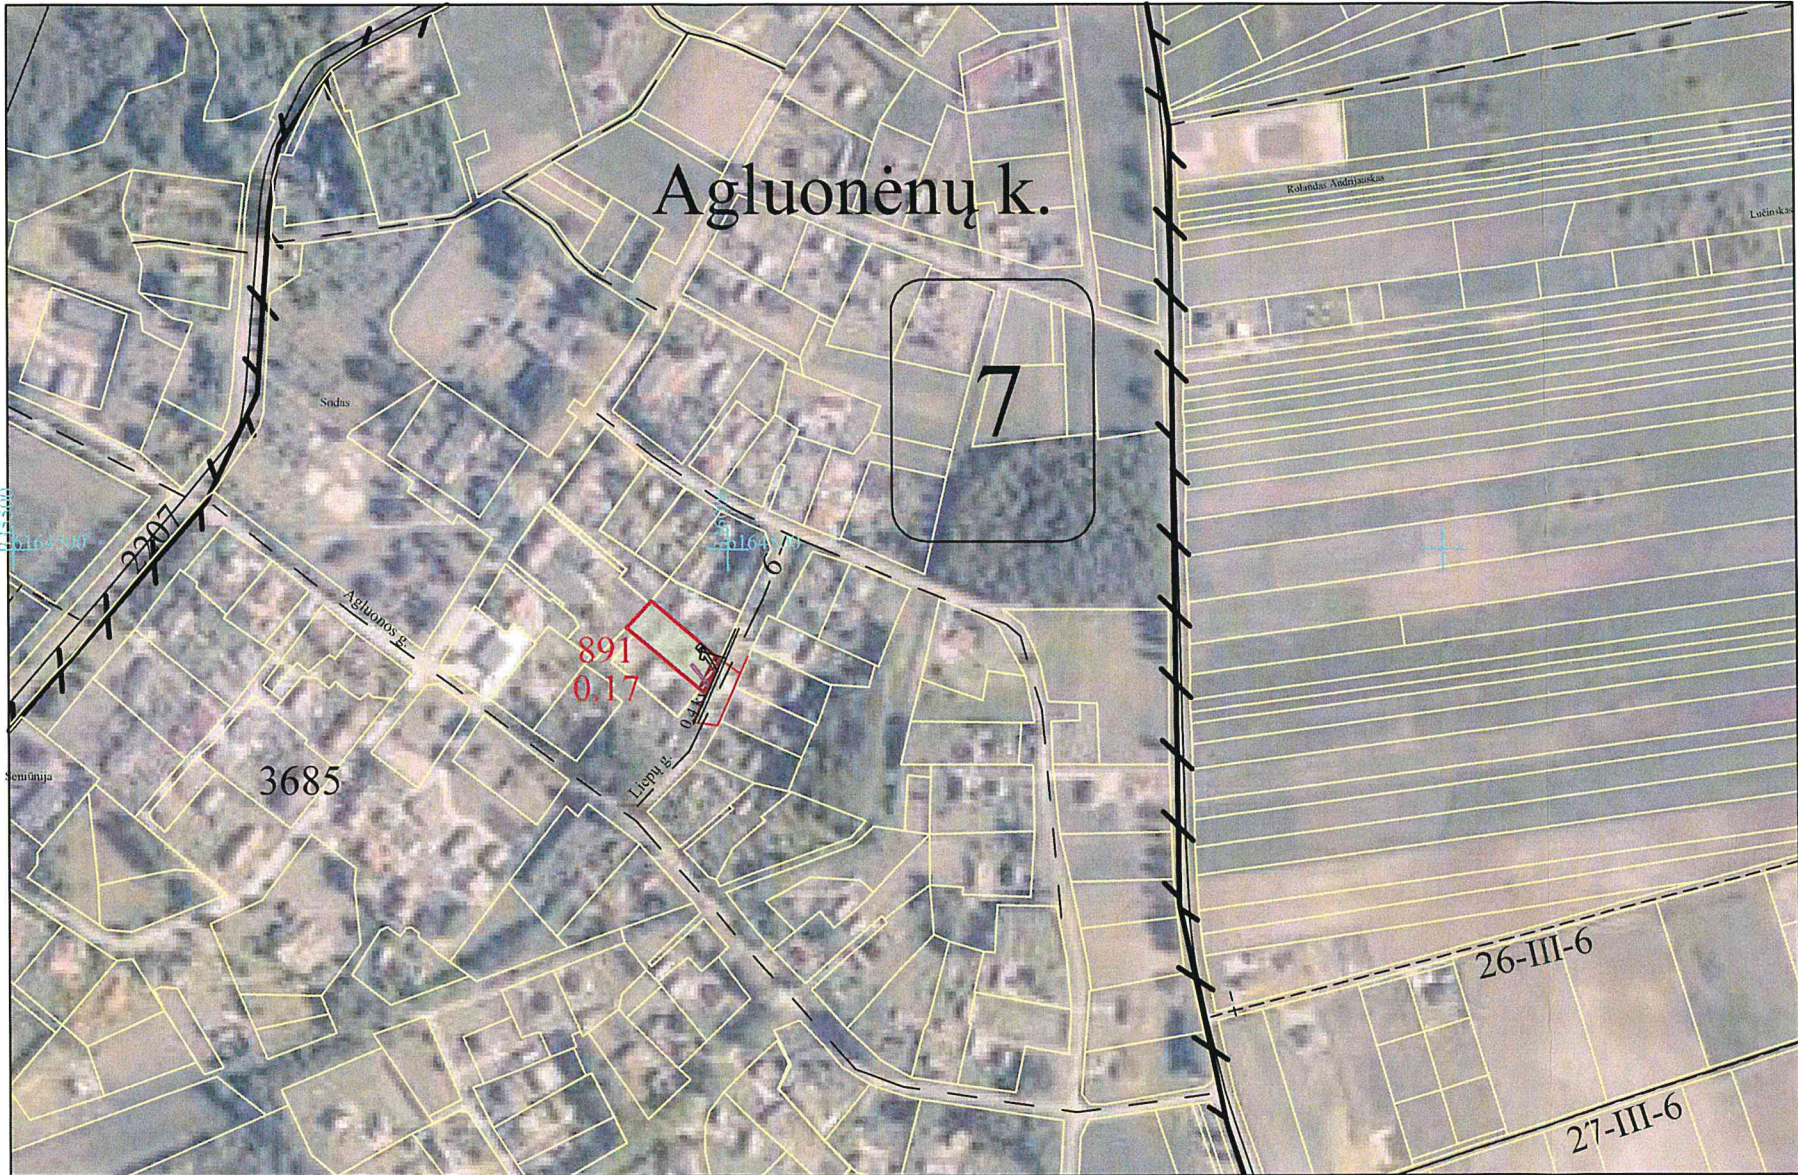

Kaimas	AGLUONĖNŲ Liepų g.5
Kadastro vietovė	AGLUONĖNŲ 5503
Seniūnija	AGLUONĖNŲ
Miestas (rajonas)	KLAIPĖDOS RAJ. SAVIVALDYBĖ
Apskritis	KLAIPĖDOS

SUPROJEKTUOTIEMS ŽEMĖS SKLYPAMS TAIKOMI SERVITUTAI, SPECIALIOSIOS ŽEMĖS IR MIŠKO NAUDOJIMO SĄLYGOS IR APRIBOJIMAI			
Žemės sklypo numeris plane	Žemės sklypo plotas, ha	Žemės sklypui taikomi servitutai, specialiosios žemės ir miško naudojimo sąlygos ir apribojimai	
		kodas, aprašymas	plotas, ha
0007/891	0,17	101- Viešųjų ryšių tinklų elektroninių ryšių infrastruktūros apsaugos zonos (III skyrius, vienoliktasis skirsnis)	0,01
		102-Kelių apsaugos zonos (III skyrius, antrasis skirsnis)	0,01
		106 - Elektros tinklų apsaugos zonos (III skyrius, ketvirtasis skirsnis)	0,01
		149 - Vandens tiekimo ir nuotekų, paviršinių nuotekų tvarkymo infrastruktūros apsaugos zonos (III skyrius, dešimtas skirsnis)	0,01

SUDERINTA: (pareigos, vardas, pavardė, parašas, data)

SUTARTINIAI ŽENKLAI		SUTARTINIAI ŽENKLAI	
Sutartinio ženklo žymėjimas	Sutartinio ženklo aprašymas	Sutartinio ženklo žymėjimas	Sutartinio ženklo aprašymas
7	Kadastro bloko numeris	891	Suprojektuotas, ne aukcione parduodamas žemės sklypas
—	Kaimo riba	▨	Kelių apsaugos zonos
Agluonėnų k.	Kaimo pavadinimas	▨	Elektros tinklų apsaugos zonos
—o—	Žemos įtampos elektros linija (0,4 kv)	□	Vandens tiekimo ir nuotekų, paviršinių nuotekų tvarkymo infrastruktūros apsaugos zonos
—	Vandens tiekimo ir nuotekų šalinimo linijos	—	Privatus žemės sklypas
— 6 —	Vietinės reikšmės kelias, jo Nr. ir plotis		
—	Žemės reformos žemėtvarkos projekto plano rengimo teritorijos riba		
— / —	Kadastro bloko riba		

Lietuvos Respublikos teritorijos M 1:10 000 skaitmeninis rastrinis ortofotografinis žemėlapis ORT10LT, 2024
NŽT © Nacionalinė žemės tarnyba prie Aplinkos ministerijos;

Projektinių sprendinių plano rengėjas

VALSTYBĖS ĮMONĖ ŽEMĖS ŪKIO DUOMENŲ CENTRAS ŽEMĖS TVARKYMO IR GEODEZIJOS DEPARTAMENTO KAUNO ŽEMĖTVARKOS IR GEODEZIJOS SKYRIUS			
Pareigos	Vardas, pavardė	Parašas	Data
Projekto vadovė	Sandra Maksvytytė	[Signature]	2024.04.04
Projekto autorė	Dalė Šoparė	[Signature]	2024.04.04
Kvalifikacijos pažymėjimo Nr. 2R-ŽR-65			



PROJEKTINIŲ SPRENDINIŲ PLANAS
M 1:5000

Žemės reformos žemėtvarkos projektų
rengimo ir įgyvendinimo metodikos
8 priedas



Kaimas	AGLUONĖNŲ
Kadastro vietovė	AGLUONĖNŲ 5503
Seniūnija	AGLUONĖNŲ
Miestas (rajonas)	KLAIPĖDOS RAJ. SAVIVALDYBĖ
Apskritis	KLAIPĖDOS

SUPROJEKTUOTIEMS ŽEMĖS SKLYPAMS TAIKOMI SERVITUTAI, SPECIALIOSIOS ŽEMĖS IR MIŠKO NAUDOJIMO SĄLYGOS IR APRIBOJIMAI			
Žemės sklypo numeris plane	Žemės sklypo plotas, ha	Žemės sklypui taikomi servitutai, specialiosios žemės ir miško naudojimo sąlygos ir apribojimai	
		kodas, aprašymas	plotas, ha
0008/N_892	0,25	102-Kelių apsaugos zonos (III skyrius, antrasis skirsnis)	0,15
		106 - Elektros tinklų apsaugos zonos (III skyrius, ketvirtasis skirsnis)	0,04

SUDERINTA: (pareigos, vardas, pavardė, parašas, data)

SUTARTINIAI ŽENKLAI		SUTARTINIAI ŽENKLAI	
Sutartinio ženklo žymėjimas	Sutartinio ženklo aprašymas	Sutartinio ženklo žymėjimas	Sutartinio ženklo aprašymas
8	Kadastro bloko numeris	N-892	Suprojektuotas, nuomojamas žemės sklypas
—	Kaimo riba	▨	Kelių apsaugos zonos
Agluonėnų k.	Kaimo pavadinimas	▨	Elektros tinklų apsaugos zonos
←→	Žemos įtampos elektros linija	—	Privatus žemės sklypas
2202-IV-19 19	Valstybinės reikšmės kelias, jo Nr. ir plotis	—	Elektros požeminis kabelis (0,4 kv, 10 kv)
— 5 —	Vietinės reikšmės kelias, jo Nr. ir plotis		
—	Žemės reformos žemėtvarkos projekto plano rengimo teritorijos riba		
— — —	Kadastro bloko riba		

Lietuvos Respublikos teritorijos M 1:10 000 skaitmeninis rastrinis ortofotografinis žemėlapis ORT10LT, 2024
NŽT © Nacionalinė žemės tarnyba prie Aplinkos ministerijos;

Projektinių sprendinių plano rengėjas

VALSTYBĖS ĮMONĖ ŽEMĖS ŪKIO DUOMENŲ CENTRAS ŽEMĖS TVARKYMO IR GEODEZIJOS DEPARTAMENTO KAUNO ŽEMĖTVARKOS IR GEODEZIJOS SKYRIUS			
Pareigos	Vardas, pavardė	Parašas	Data
Projekto vadovė	Sandra Maksvytytė		2024.09.26
Projekto autorė	Dalė Šoparė		2024.09.26
Kvalifikacijos pažymėjimo Nr. 2R-ŽR-65			



PROJEKTINIŲ SPRENDINIŲ PLANAS
M 1:5000

Žemės reformos žemėtvarkos projektų
rengimo ir įgyvendinimo metodikos
8 priedas



Kaimas	DREIŽIŲ
Kadastro vietovė	AGLUONĖNŲ 5503
Seniūnija	AGLUONĖNŲ
Miestas (rajonas)	KLAIPĖDOS RAJ. SAVIVALDYBĖ
Apskritis	KLAIPĖDOS

SUPROJEKTUOTIEMS ŽEMĖS SKLYPAMS TAIKOMI SERVITUTAI, SPECIALIOSIOS ŽEMĖS IR MIŠKO NAUDOJIMO SĄLYGOS IR APRIBOJIMAI			
Žemės sklypo numeris plane	Žemės sklypo plotas, ha	Žemės sklypui taikomi servitutai, specialiosios žemės ir miško naudojimo sąlygos ir apribojimai	
		kodas, aprašymas	plotas, ha
0004/893	0,41	121- Melioruotos žemės ir melioracijos statinių apsaugos zonos (VI skyrius, antrasis skirsnis)	0,41
		152- Dirvožemio apsauga žemė ūkio paskirties žemės sklypuose (VI skyrius, keturioliktasis skirsnis)	0,41

SUDERINTA: (pareigos, vardas, pavardė, parašas, data)

SUTARTINIAI ŽENKLAI		SUTARTINIAI ŽENKLAI	
Sutartinio ženklo žymėjimas	Sutartinio ženklo aprašymas	Sutartinio ženklo žymėjimas	Sutartinio ženklo aprašymas
4	Kadastro bloko numeris	893	Suprojektuotas, ne aukcione, parduodamas žemės sklypas
—	Kaimo riba		Melioruotos žemės ir melioracijos statinių apsaugos zonos
Dreižių k.	Kaimo pavadinimas	—	Privatus žemės sklypas
7-II-10 10	Vietinės reikšmės kelias, jo Nr. ir plotis		
—	Žemės reformos žemėtvarkos projekto plano rengimo teritorijos riba		
— — —	Kadastro bloko riba		


Lietuvos Respublikos teritorijos M 1:10 000 skaitmeninis rastrinis ortofotografinis žemėlapis ORT10LT, 2024
© NZT © Nacionalinė žemės tarnyba prie Aplinkos ministerijos;

Projektinių sprendinių plano rengėjas

VALSTYBĖS ĮMONĖ ŽEMĖS ŪKIO DUOMENŲ CENTRAS ŽEMĖS TVARKYMO IR GEODEZIJOS DEPARTAMENTO KAUNO ŽEMĖTVARKOS IR GEODEZIJOS SKYRIUS				
Pareigos	Vardas, pavardė	Parašas	Data	Valstybės įmonė
Projekto vadovė	Sandra Maksvytytė		2024.09.04	ŽEMĖS ŪKIO DUOMENŲ CENTRAS
Projekto autorė	Dalė Šoparė		2024.09.04	
				Nr.13
Kvalifikacijos pažymėjimo Nr. 2R-ŽR-65				

PROJEKTINIŲ SPRENDINIŲ PLANAS
M 1:5000

Žemės reformos žemėtvarkos projektų
rengimo ir įgyvendinimo metodikos
8 priedas

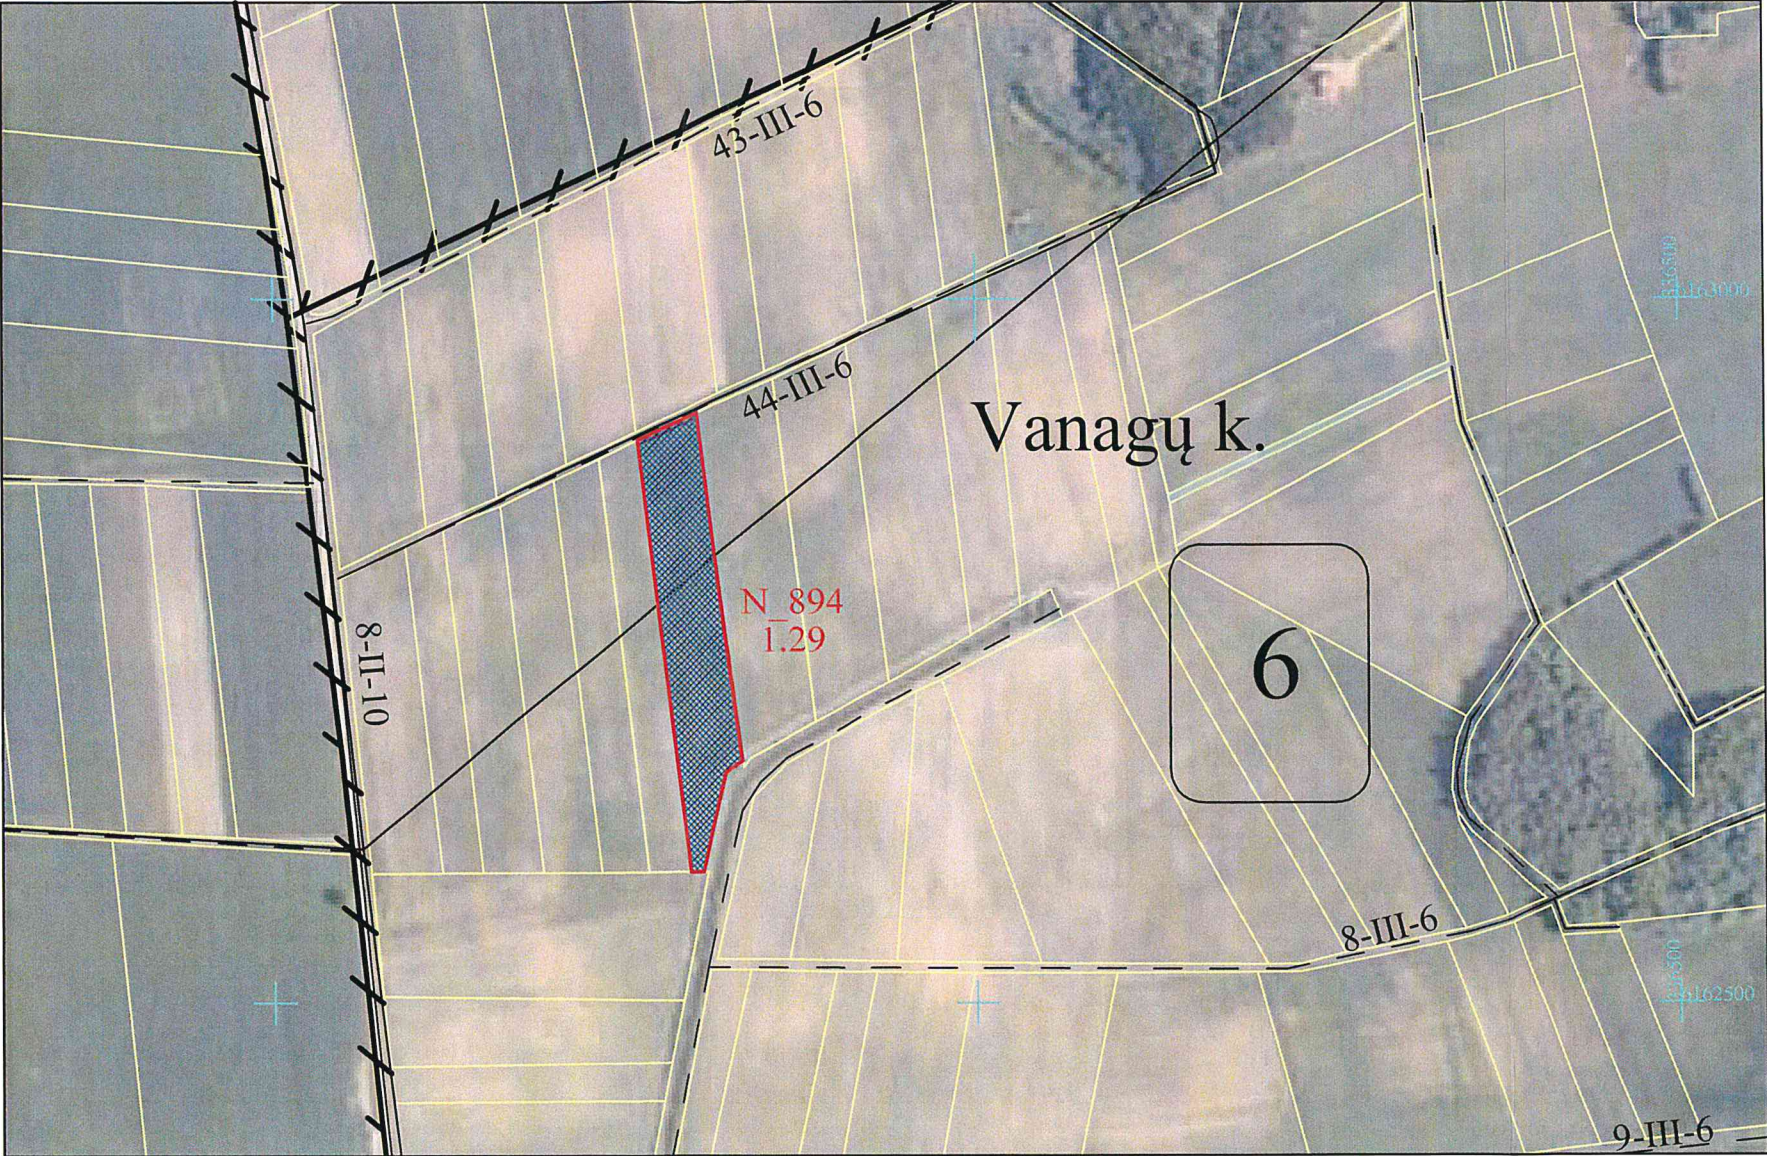

Kaimas	VANAGŲ
Kadastro vietovė	AGLUONĖNŲ 5503
Seniūnija	AGLUONĖNŲ
Miestas (rajonas)	KLAIPĖDOS RAJ. SAVIVALDYBĖ
Apskritis	KLAIPĖDOS

SUPROJEKTUOTIEMS ŽEMĖS SKLYPAMS TAIKOMI SERVITUTAI, SPECIALIOSIOS ŽEMĖS IR MIŠKO NAUDOJIMO SĄLYGOS IR APRIBOJIMAI			
Žemės sklypo numeris plane	Žemės sklypo plotas, ha	Žemės sklypui taikomi servitutai, specialiosios žemės ir miško naudojimo sąlygos ir apribojimai	
		kodas, aprašymas	plotas, ha
0006/894	1,29	102-Kelių apsaugos zonos (III skyrius, antrasis skirsnis)	0,02
		121- Melioruotos žemės ir melioracijos statinių apsaugos zonos (VI skyrius, antrasis skirsnis)	1,29
		152- Dirvožemio apsauga žemė ūkio paskirties žemės sklypuose (VI skyrius, keturioliktasis skirsnis)	1,29

SUDERINTA: (pareigos, vardas, pavardė, parašas, data)

SUTARTINIAI ŽENKLAI		SUTARTINIAI ŽENKLAI	
Sutartinio ženklo žymėjimas	Sutartinio ženklo aprašymas	Sutartinio ženklo žymėjimas	Sutartinio ženklo aprašymas
6	Kadastro bloko numeris	N-894	Suprojektuotas, nuomojamas žemės sklypas
—	Kaimo riba	▨	Kelių apsaugos zonos
Vanagų k.	Kaimo pavadinimas	▨	Melioruotos žemės ir melioracijos statinių apsaugos zonos
44-III-6 6	Vietinės reikšmės kelias, jo Nr. ir plotis	—	Privatus žemės sklypas
—	Žemės reformos žemėtvarkos projekto plano rengimo teritorijos riba		
— / —	Kadastro bloko riba		

Lietuvos Respublikos teritorijos M 1:10 000 skaitmeninis rastrinis ortofotografinis žemėlapis ORT10LT, 2024
© NŽT © Nacionalinė žemės tarnyba prie Aplinkos ministerijos;

Projektinių sprendinių plano rengėjas

VALSTYBĖS ĮMONĖ ŽEMĖS ŪKIO DUOMENŲ CENTRAS ŽEMĖS TVARKYMO IR GEODEZIJOS DEPARTAMENTO KAUNO ŽEMĖTVARKOS IR GEODEZIJOS SKYRIUS			
Pareigos	Vardas, pavardė	Parašas	Data
Projekto vadovė	Sandra Maksvytytė		2024.05.20
Projekto autorė	Dalė Šoparė		2024.05.20
Kvalifikacijos pažymėjimo Nr. 2R-ŽR-65			



PROJEKTINIŲ SPRENDINIŲ PLANAS
M 1:5000

Žemės reformos žemėtvarkos projektų
rengimo ir įgyvendinimo metodikos
8 priedas

Kaimas	AGLUONĖNŲ
Kadastro vietovė	AGLUONĖNŲ 5503
Seniūnija	AGLUONĖNŲ
Miestas (rajonas)	KLAIPĖDOS RAJ. SAVIVALDYBĖ
Apskritis	KLAIPĖDOS

SUPROJEKTUOTIEMS ŽEMĖS SKLYPAMS TAIKOMI SERVITUTAI, SPECIALIOSIOS ŽEMĖS IR MIŠKO NAUDOJIMO SĄLYGOS IR APRIBOJIMAI			
Žemės sklypo numeris plane	Žemės sklypo plotas, ha	Žemės sklypui taikomi servitutai, specialiosios žemės ir miško naudojimo sąlygos ir apribojimai	
		kodas, aprašymas	plotas, ha
0003/N_894-1	0,67	102-Kelių apsaugos zonos (III skyrius, antrasis skirsnis)	0,01
		106 - Elektros tinklų apsaugos zonos (III skyrius, ketvirtasis skirsnis)	0,24
		121- Melioruotos žemės ir melioracijos statinių apsaugos zonos (VI skyrius, antrasis skirsnis)	0,67
		152- Dirvožemio apsauga žemė ūkio paskirties žemės sklypuose (VI skyrius, keturioliktasis skirsnis)	0,67

SUDERINTA: _____
(pareigos, vardas, pavardė, parašas, data)




SUTARTINIAI ŽENKLAI		SUTARTINIAI ŽENKLAI	
Sutartinio ženklo žymėjimas	Sutartinio ženklo aprašymas	Sutartinio ženklo žymėjimas	Sutartinio ženklo aprašymas
3	Kadastro bloko numeris	N-894-1	Suprojektuotas, nuomojamas žemės sklypas
—	Kaimo riba	▨	Kelių apsaugos zonos
Agluonėnų k.	Kaimo pavadinimas	▨	Elektros tinklų apsaugos zonos
↔	Aukštos įtampos elektros linija	▨	Melioruotos žemės ir melioracijos statinių apsaugos zonos
28-III-6	Vietinės reikšmės kelias, jo Nr. ir plotis	—	Privatus žemės sklypas
—	Žemės reformos žemėtvarkos projekto plano rengimo teritorijos riba	Lietuvos Respublikos teritorijos M 1:10 000 skaitmeninis rastrinis ortofotografinis žemėlapis ORT10LT, 2024 © NŽT © Nacionalinė žemės tarnyba prie Aplinkos ministerijos;	
—	Kadastro bloko riba		

Projektinių sprendinių plano rengėjas

VALSTYBĖS ĮMONĖ ŽEMĖS ŪKIO DUOMENŲ CENTRAS ŽEMĖS TVARKYMO IR GEODEZIJOS DEPARTAMENTO KAUNO ŽEMĖTVARKOS IR GEODEZIJOS SKYRIUS			
Pareigos	Vardas, pavardė	Parašas	Data
Projekto vadovė	Sandra Maksvytytė		2024.04.24
Projekto autorė	Dalė Šoparė		2024.04.24
Kvalifikacijos pažymėjimo Nr. 2R-ŽR-65			



PROJEKTINIŲ SPRENDINIŲ PLANAS
M 1:5000

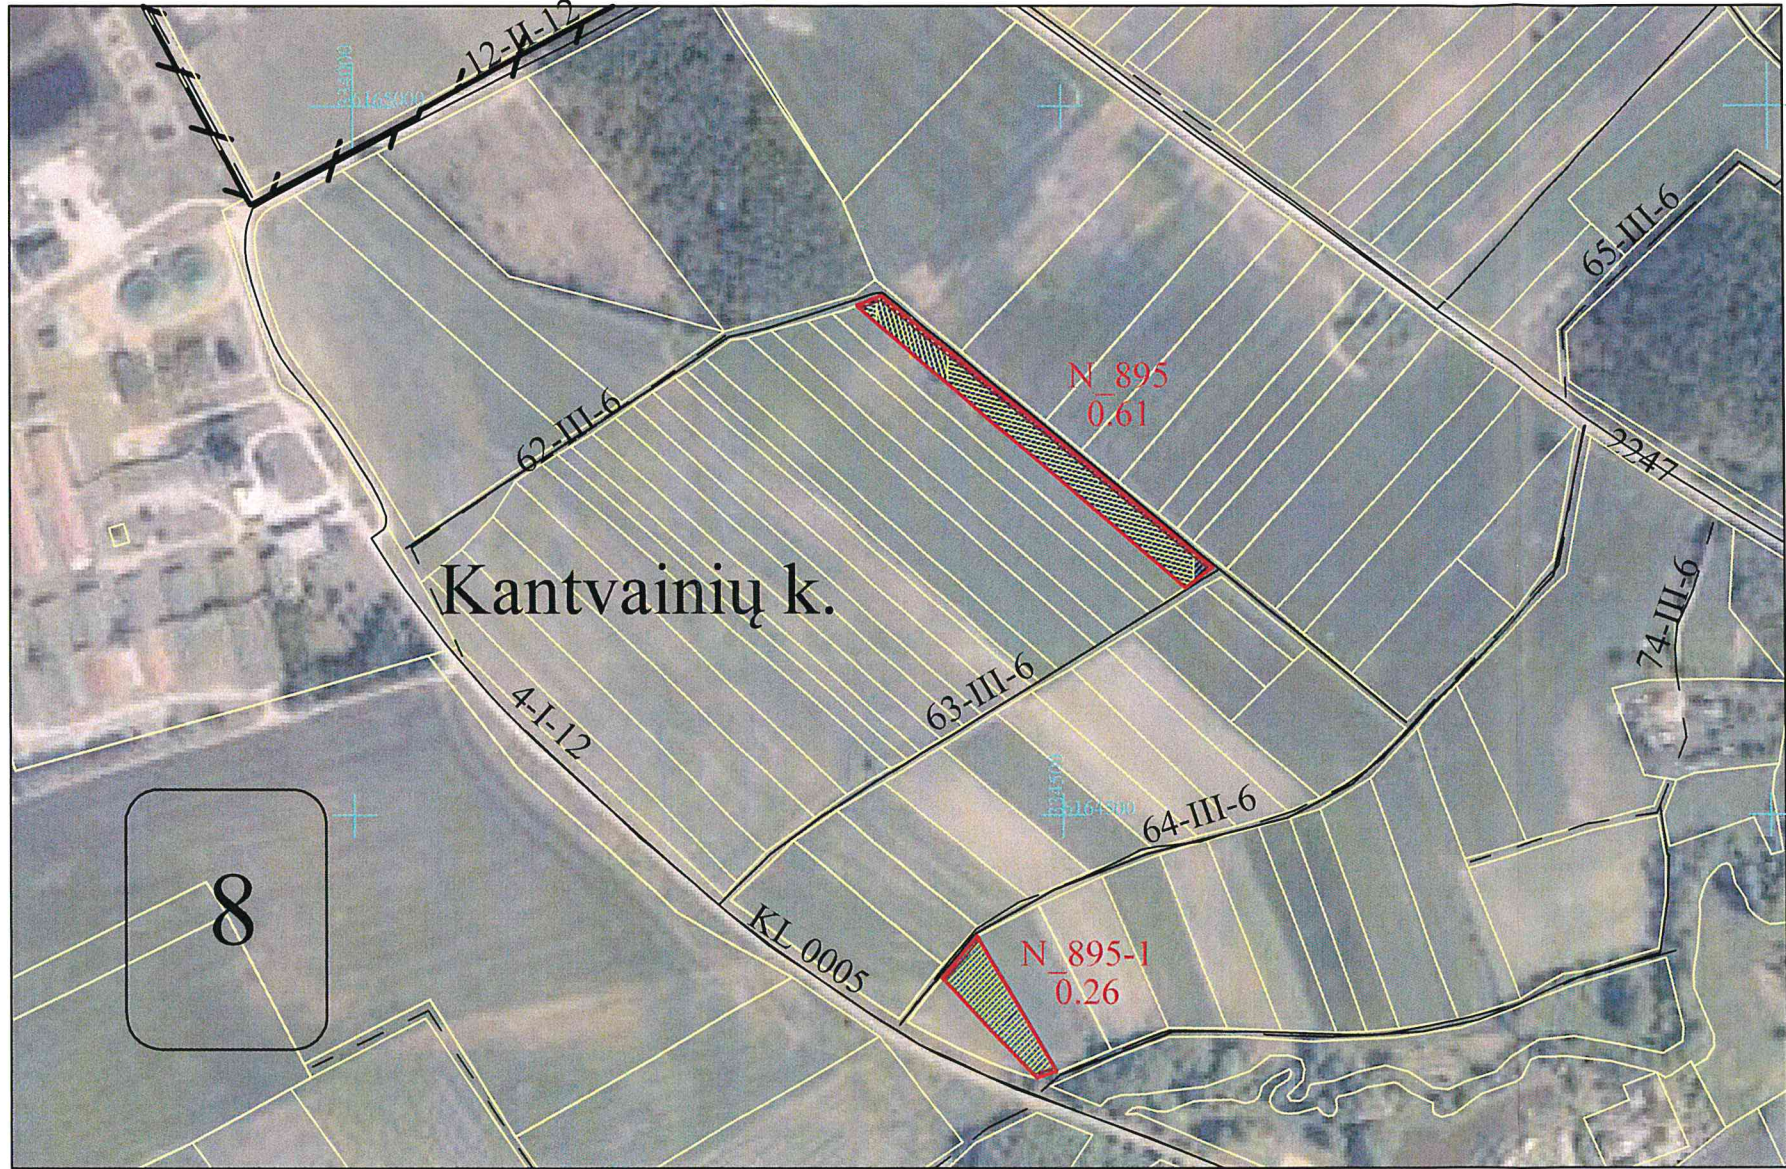

Žemės reformos žemėtvarkos projektų
rengimo ir įgyvendinimo metodikos
8 priedas

Kaimas	KANTVAINIŲ
Kadastro vietovė	AGLUONĖNŲ 5503
Seniūnija	AGLUONĖNŲ
Miestas (rajonas)	KLAIPĖDOS RAJ. SAVIVALDYBĖ
Apskritis	KLAIPĖDOS

SUPROJEKTUOTIEMS ŽEMĖS SKLYPAMS TAIKOMI SERVITUTAI, SPECIALIOSIOS ŽEMĖS IR MIŠKO NAUDOJIMO SĄLYGOS IR APRIBOJIMAI			
Žemės sklypo numeris plane	Žemės sklypo plotas, ha	Žemės sklypui taikomi servitutai, specialiosios žemės ir miško naudojimo sąlygos ir apribojimai	
		kodas, aprašymas	plotas, ha
0008/N_895	0,61	102-Kelių apsaugos zonos (III skyrius, antrasis skirsnis)	0,09
		107-Magistralinių dujotiekių ir naftotiekių (produktotiekių) apsaugos zonos (III skyrius, penktasis skirsnis)	0,60
		114 - Gamybinių objektų sanitarinės apsaugos zonos (IV skyrius, pirmasis skirsnis)	0,61
		121- Melioruotos žemės ir melioracijos statinių apsaugos zonos (VI skyrius, antrasis skirsnis)	0,61
		152- Dirvožemio apsauga žemė ūkio paskirties žemės sklypuose (VI skyrius, keturioliktasis skirsnis)	0,61
0008/N_895-1	0,26	102-Kelių apsaugos zonos (III skyrius, antrasis skirsnis)	0,02
		107-Magistralinių dujotiekių ir naftotiekių (produktotiekių) apsaugos zonos (III skyrius, penktasis skirsnis)	0,26
		114 - Gamybinių objektų sanitarinės apsaugos zonos (IV skyrius, pirmasis skirsnis)	0,26
		121- Melioruotos žemės ir melioracijos statinių apsaugos zonos (VI skyrius, antrasis skirsnis)	0,26
		152- Dirvožemio apsauga žemė ūkio paskirties žemės sklypuose (VI skyrius, keturioliktasis skirsnis)	0,26
		163- Paviršinių vandens telkinių apsaugos zonos (VI skyrius, aštuntasis skirsnis)	0,09

SUTARTINIAI ŽENKLAI		SUTARTINIAI ŽENKLAI	
Sutartinio ženklo žymėjimas	Sutartinio ženklo aprašymas	Sutartinio ženklo žymėjimas	Sutartinio ženklo aprašymas
8	Kadastro bloko numeris	N-895 N-895-1	Suprojektuotas, nuomojamas žemės sklypas
—	Kaimo riba		Kelių apsaugos zonos
Kantvainių k.	Kaimo pavadinimas		Magistralinių naftotiekių ir naftotiekių (produktotiekių) apsaugos zonos
64-III-6 6	Vietinės reikšmės kelias, jo Nr. ir plotis		Melioruotos žemės ir melioracijos statinių apsaugos zonos
—	Magistralinio dujotiekio linija		Paviršinių vandens telkinių apsaugos zonos
—	Privatus žemės sklypas		Gamybinių objektų sanitarinės apsaugos zonos
—	Žemės reformos žemėtvarkos projekto plano rengimo teritorijos riba		
—	Kadastro bloko riba		

Lietuvos Respublikos teritorijos M 1:10 000 skaitmeninis rastrinis ortofotografinis žemėlapis ORT10LT, 2024
NŽT © Nacionalinė žemės tarnyba prie Aplinkos ministerijos;

SUDERINTA: (pareigos, vardas, pavardė, parašas, data)

Projektinių sprendinių plano rengėjas

VALSTYBĖS ĮMONĖ ŽEMĖS ŪKIO DUOMENŲ CENTRAS ŽEMĖS TVARKYMO IR GEODEZIJOS DEPARTAMENTO KAUNO ŽEMĖTVARKOS IR GEODEZIJOS SKYRIUS			
Pareigos	Vardas, pavardė	Parašas	Data
Projekto vadovė	Sandra Maksvytytė		2024.04.04
Projekto autorė	Dalė Šoparė		2024.04.04
Kvalifikacijos pažymėjimo Nr. 2R-ŽR-65			




PROJEKTINIŲ SPRENDINIŲ PLANAS
M 1:5000

Žemės reformos žemėtvarkos projektų
rengimo ir įgyvendinimo metodikos
8 priedas

Kaimas	VANAGŲ
Kadastro vietovė	AGLUONĖNŲ 5503
Seniūnija	AGLUONĖNŲ
Miestas (rajonas)	KLAIPĖDOS RAJ. SAVIVALDYBĖ
Apskritis	KLAIPĖDOS

SUPROJEKTUOTIEMS ŽEMĖS SKLYPAMS TAIKOMI SERVITUTAI, SPECIALIOSIOS ŽEMĖS IR MIŠKO NAUDOJIMO SĄLYGOS IR APRIBOJIMAI			
Žemės sklypo numeris plane	Žemės sklypo plotas, ha	Žemės sklypui taikomi servitutai, specialiosios žemės ir miško naudojimo sąlygos ir apribojimai	
		kodas, aprašymas	plotas, ha
0003/N_895-2	0,86	102-Kelių apsaugos zonos (III skyrius, antrasis skirsnis)	0,06
		121- Melioruotos žemės ir melioracijos statinių apsaugos zonos (VI skyrius, antrasis skirsnis)	0,86
		152- Dirvožemio apsauga žemė ūkio paskirties žemės sklypuose (VI skyrius, keturioliktasis skirsnis)	0,86
		163 - Paviršinių vandens telkinų apsaugos zonos (VI skyrius, septintasis skirsnis)	0,02
		164 - Paviršinių vandens telkinų pakranės apsaugos juostos (VI skyrius, septintasis skirsnis)	0,02

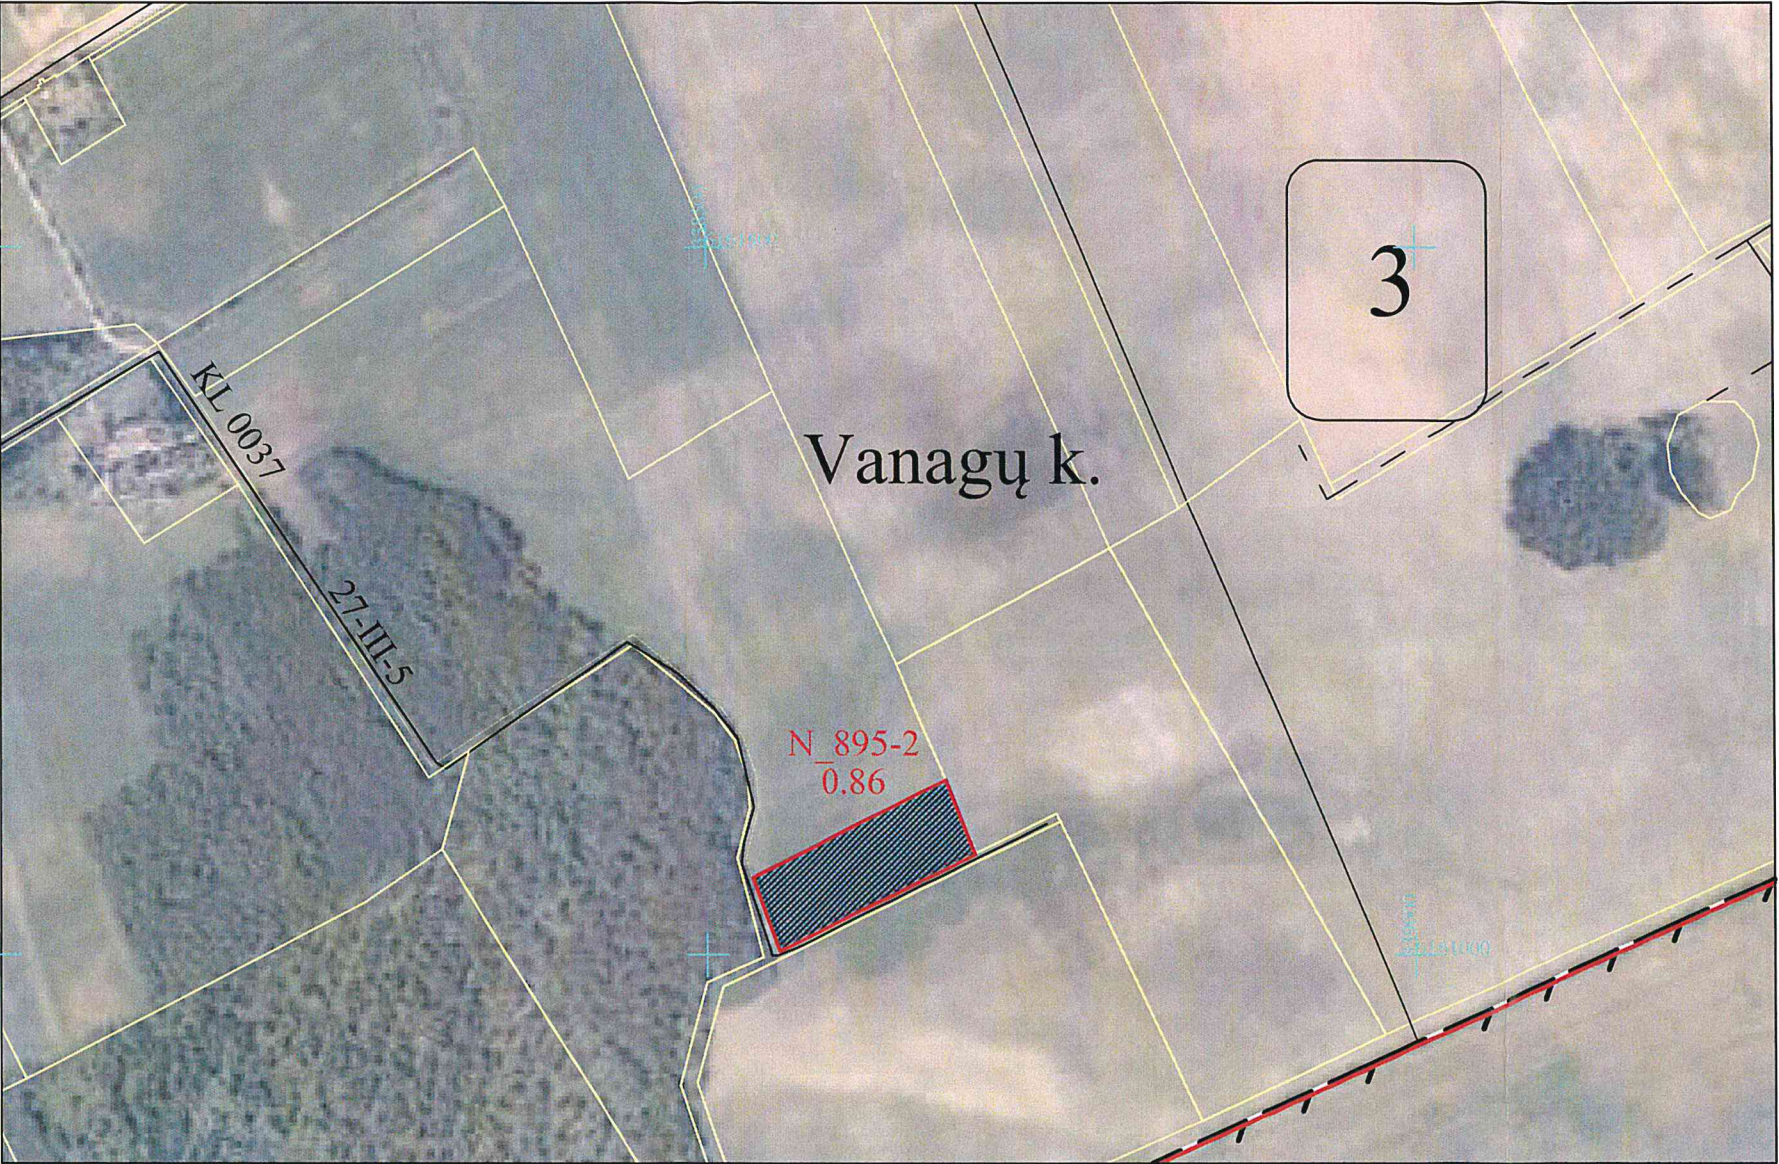

SUDERINTA: (pareigos, vardas, pavardė, parašas, data)

SUTARTINIAI ŽENKLAI		SUTARTINIAI ŽENKLAI	
Sutartinio ženklo žymėjimas	Sutartinio ženklo aprašymas	Sutartinio ženklo žymėjimas	Sutartinio ženklo aprašymas
3	Kadastro bloko numeris	N-895-2	Suprojektuotas, nuomojamas žemės sklypas
—	Kaimo riba		Kelių apsaugos zonos
Vanagų k.	Kaimo pavadinimas		Melioruotos žemės ir melioracijos statinių apsaugos zonos
27-III-5	Vietinės reikšmės kelias, jo Nr. ir plotis		Paviršinių vandens telkinų apsaugos zonos ir juostos
	Žemės reformos žemėtvarkos projekto plano rengimo teritorijos riba		Privatus žemės sklypas
— / —	Kadastro bloko riba		

Lietuvos Respublikos teritorijos M 1:10 000 skaitmeninis rastrinis ortofotografinis žemėlapis ORT10LT, 2024
NŽT © Nacionalinė žemės tarnyba prie Aplinkos ministerijos;

Projektinių sprendinių plano rengėjas

VALSTYBĖS ĮMONĖ ŽEMĖS ŪKIO DUOMENŲ CENTRAS ŽEMĖS TVARKYMO IR GEODEZIJOS DEPARTAMENTO KAUNO ŽEMĖTVARKOS IR GEODEZIJOS SKYRIUS			
Pareigos	Vardas, pavardė	Parašas	Data
Projekto vadovė	Sandra Maksvytytė		
Projekto autorė	Dalė Šoparė		
Kvalifikacijos pažymėjimo Nr. 2R-ŽR-65			



PROJEKTINIŲ SPRENDINIŲ PLANAS
M 1:5000

Žemės reformos žemėtvarkos projektų
rengimo ir įgyvendinimo metodikos
8 priedas



Kaimas	DREIŽIŲ
Kadastro vietovė	AGLUONĖNŲ 5503
Seniūnija	AGLUONĖNŲ
Miestas (rajonas)	KLAIPĖDOS RAJ. SAVIVALDYBĖ
Apskritis	KLAIPĖDOS

SUPROJEKTUOTIEMS ŽEMĖS SKLYPAMS TAIKOMI SERVITUTAI, SPECIALIOSIOS ŽEMĖS IR MIŠKO NAUDOJIMO SĄLYGOS IR APRIBOJIMAI			
Žemės sklypo numeris plane	Žemės sklypo plotas, ha	Žemės sklypui taikomi servitutai, specialiosios žemės ir miško naudojimo sąlygos ir apribojimai	
		kodas, aprašymas	plotas, ha
0004/896	2,48	103 - Geležinkelio kelių ir jų įrenginių, geležinkelio želdinių apsaugos zonos (III skyrius, trečiasis skirsnis)	0,40
		121 - Melioruotos žemės ir melioracijos statinių apsaugos zonos (VI skyrius, antrasis skirsnis)	0,34
		152- Dirvožemio apsauga žemė ūkio paskirties žemės sklypuose (VI skyrius, keturioliktasis skirsnis)	0,34

SUDERINTA: _____
(pareigos, vardas, pavardė, parašas, data)

SUTARTINIAI ŽENKLAI		SUTARTINIAI ŽENKLAI	
Sutartinio ženklo žymėjimas	Sutartinio ženklo aprašymas	Sutartinio ženklo žymėjimas	Sutartinio ženklo aprašymas
4	Kadastro bloko numeris	896	Suprojektuotas, ne aukcione parduodamas žemės sklypas
—	Kaimo riba	Geležinkelio kelių ir jų įrenginių, geležinkelio želdinių apsaugos zonos	
Dreizių k.	Kaimo pavadinimas	Melioruotos žemės ir melioracijos statinių apsaugos zonos	
—	Geležinkelio keliai	Privatus žemės sklypas	
—	Žemės reformos žemėtvarkos projekto plano rengimo teritorijos riba		
— / —	Kadastro bloko riba		

Lietuvos Respublikos teritorijos M 1:10 000 skaitmeninis rastrinis ortofotografinis žemėlapis ORT10LT, 2024
© NŽT © Nacionalinė žemės tarnyba prie Aplinkos ministerijos;

Projektinių sprendinių plano rengėjas

VALSTYBĖS ĮMONĖ ŽEMĖS ŪKIO DUOMENŲ CENTRAS ŽEMĖS TVARKYMO IR GEODEZIJOS DEPARTAMENTO KAUNO ŽEMĖTVARKOS IR GEODEZIJOS SKYRIUS			
Pareigos	Vardas, pavardė	Parašas	Data
Projekto vadovė	Sandra Maksvytytė	<i>[Signature]</i>	2024.09
Projekto autorė	Dalė Šoparė	<i>[Signature]</i>	2024.09
Kvalifikacijos pažymėjimo Nr. 2R-ŽR-65			



PROJEKTINIŲ SPRENDINIŲ PLANAS
M 1:5000

Žemės reformos žemėtvarkos projektų
rengimo ir įgyvendinimo metodikos
8 priedas

Kaimas	AŽPURVIŲ
Kadastro vietovė	AGLUONĖNŲ 5503
Seniūnija	AGLUONĖNŲ
Miestas (rajonas)	KLAIPĖDOS RAJ. SAVIVALDYBĖ
Apskritis	KLAIPĖDOS

SUPROJEKTUOTIEMS ŽEMĖS SKLYPAMS TAIKOMI SERVITUTAI, SPECIALIOSIOS ŽEMĖS IR MIŠKO NAUDOJIMO SĄLYGOS IR APRIBOJIMAI			
Žemės sklypo numeris plane	Žemės sklypo plotas, ha	Žemės sklypui taikomi servitutai, specialiosios žemės ir miško naudojimo sąlygos ir apribojimai	
		kodas, aprašymas	plotas, ha
0003/897	0,83	102-Kelių apsaugos zonos (III skyrius, antrasis skirsnis)	0,01
		106 - Elektros tinklų apsaugos zonos (III skyrius, ketvirtasis skirsnis)	0,01
		126 - Miško žemė (VI skyrius,trečiasis skirsnis)	0,83

SUDERINTA: (pareigos, vardas, pavardė, parašas, data)



SUTARTINIAI ŽENKLAI		SUTARTINIAI ŽENKLAI	
Sutartinio ženklo žymėjimas	Sutartinio ženklo aprašymas	Sutartinio ženklo žymėjimas	Sutartinio ženklo aprašymas
3	Kadastro bloko numeris	897	Suprojektuotas, perduodant neatlygintinai, patikėjimo teise valdyti žemės sklypas
—	Kaimo riba		Kelių apsaugos zonos
Ažpurvių k.	Kaimo pavadinimas		Elektro tinklų apsaugos zonos
<u>10 kv</u>	Elektros linija (požeminis kabelis)		Miško žemė
<u>2202-IV-19</u> —	Valstybinės reikšmės kelias, jo Nr. ir plotis	—	Privatus žemės sklypas
—	Žemės reformos žemėtvarkos projekto plano rengimo teritorijos riba		
— —	Kadastro bloko riba		

Lietuvos Respublikos teritorijos M 1:10 000 skaitmeninis rastrinis ortofotografinis žemėlapis ORT10LT, 2024
© NZT © Nacionalinė žemės tarnyba prie Aplinkos ministerijos;

Projektinių sprendinių plano rengėjas

VALSTYBĖS ĮMONĖ ŽEMĖS ŪKIO DUOMENŲ CENTRAS ŽEMĖS TVARKYMO IR GEODEZIJOS DEPARTAMENTO KAUNO ŽEMĖTVARKOS IR GEODEZIJOS SKYRIUS			
Pareigos	Vardas, pavardė	Parašas	Data
Projekto vadovė	Sandra Maksvytytė		2024.09.05
Projekto autorė	Dalė Šoparė		2024.09.05
Kvalifikacijos pažymėjimo Nr. 2R-ŽR-65			

