


PROJEKTUI PRILYGINAMAS PLANAS

M 1: 10 000

Žemės reformos žemėtvarkos projektų ir jiems prilyginamų žemės sklypų planų rengimo ir įgyvendinimo metodikos 8 priedas

Kadastro vietovė	Degaičių
Seniūnija	Degaičių
Miestas (rajonas)	Telšių
Apskritis	Telšių

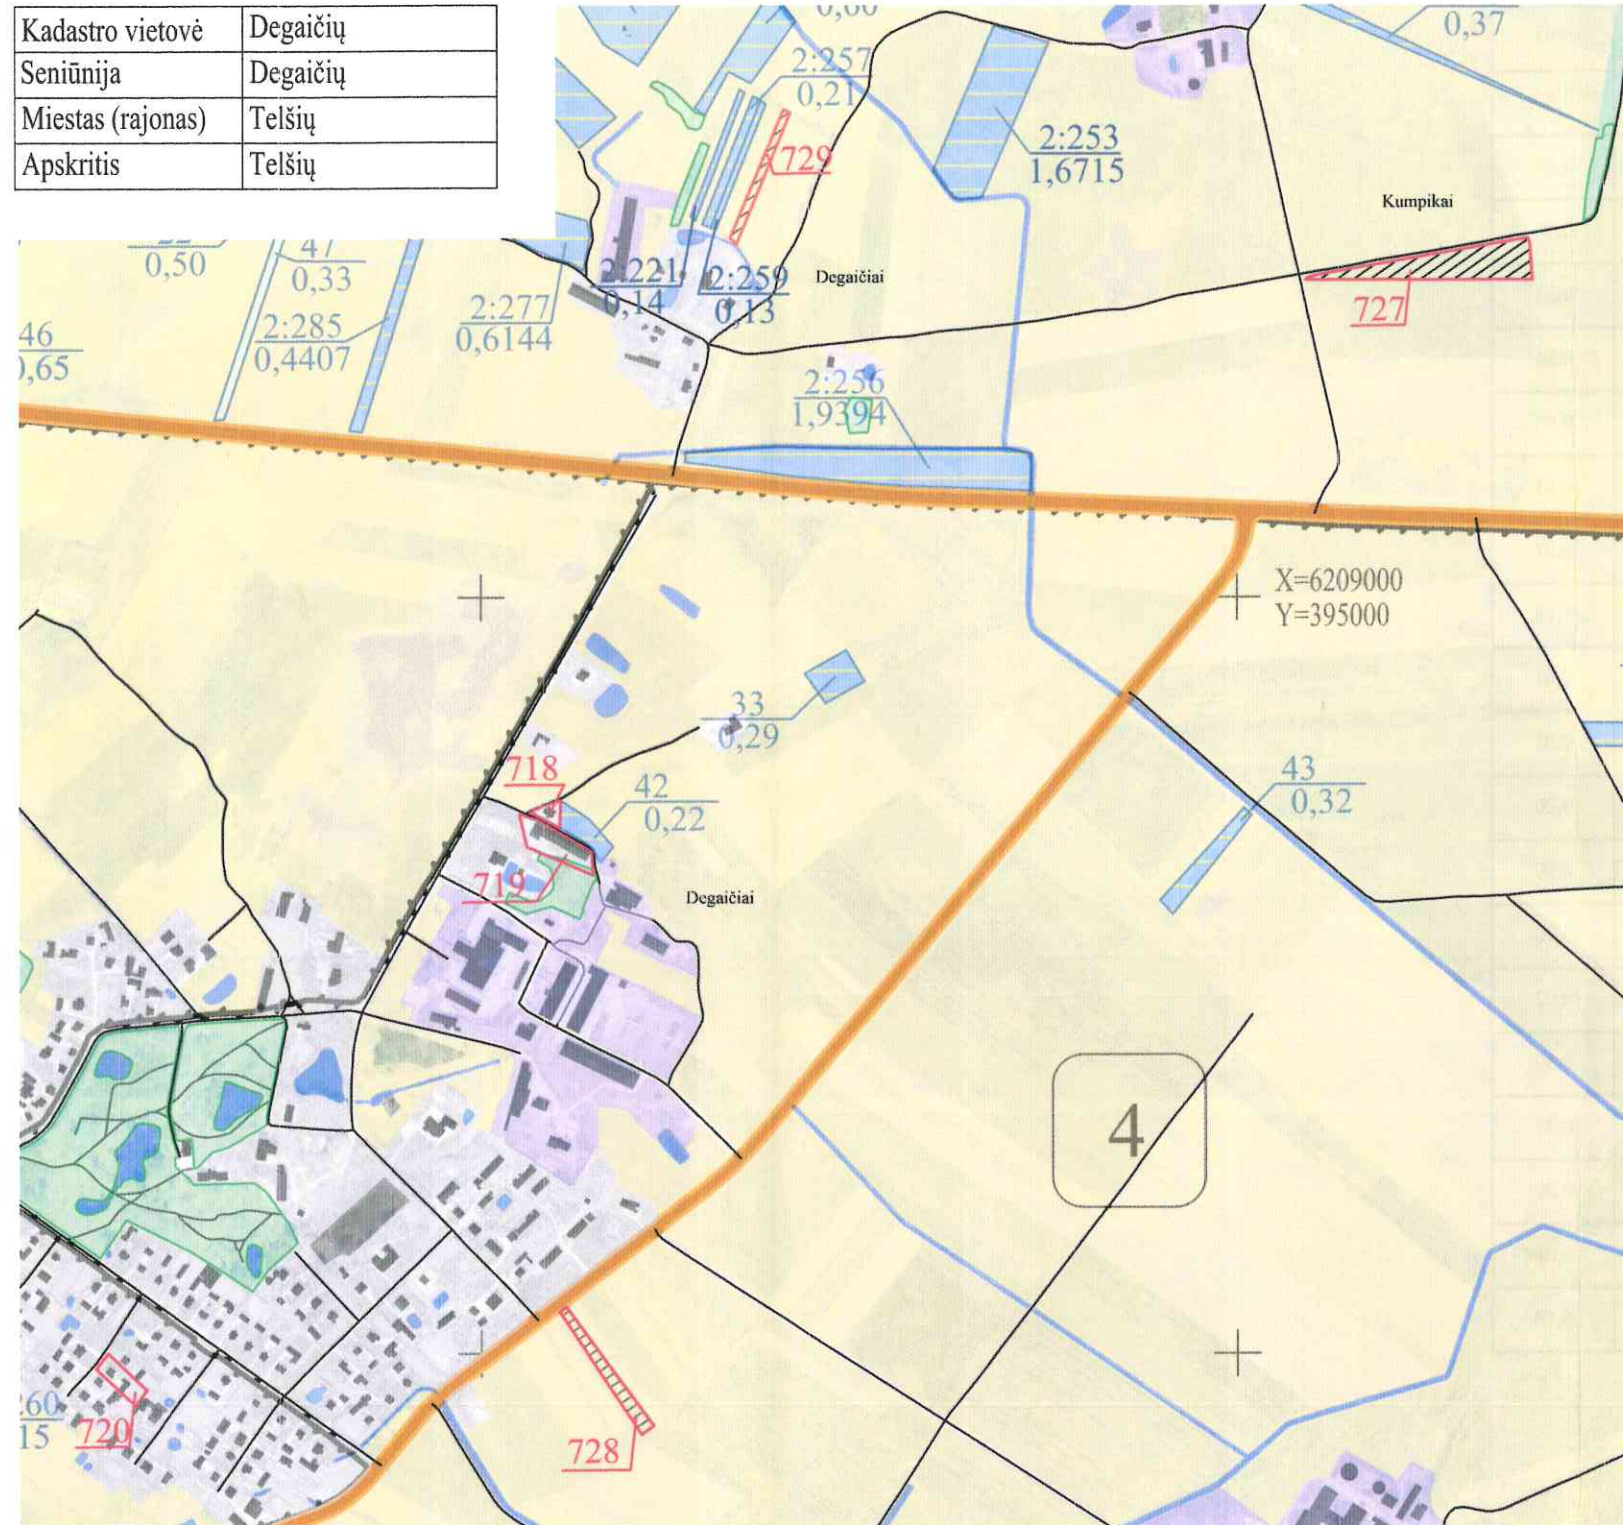

SUTARTINIAI ŽENKLAI	
Sutartinio ženklo žymėjimas	Sutartinio ženklo aprašymas
	Kadastro vietovės riba
	Bloko riba
	Bloko numeris
	Urbanizuota teritorija
	Rajono riba
	Valstybės saugomų teritorijų ribos
	Kultūros paveldo objekto teritorija
	Rajoninis kelias (4611 - kelio numeris)
	Vietinės reikšmės kelias (Ž-danga; 10 -kelio plotis)
	Suprojektuotas kelias
	Valstybinės reikšmės miškas
	Miškas; želdiniai
	Ūpeliai, kanalai, drenažo grioviai
	Vandens telkiniai
	Užstatyta teritorija
	Pavandenė
	Gyvenamosios vietovės pavadinimas
	Suprojektuoti žemės sklypai nuomoti iš valstybės
	Kiti LŽF plotai
	LŽF žemei priskirti anksčiau patvirtintame žemės reformos žemėtvarkos projekte ar jam prilyginamuose žemės sklypų planuose suprojektuoti žemės sklypai

Koordinacių sistema: Lietuvos koordinacių sistema LKS-94
 Kartografinis pagrindas: Lietuvos Respublikos teritorijos M1: 10 000 skaitmeninis ortofotografinis žemėlapis ORT10LT, 2018
 © NŽT © Nacionalinė žemės tarnyba prie Žemės ūkio ministerijos
 Lietuvos Respublikos teritorijos M1: 10 000 georeferencinių erdvinį duomenų rinkinys GDR10LT, 2014
 © NŽT © Nacionalinė žemės tarnyba prie Žemės ūkio ministerijos

Suderinta
 Nacionalinės žemės tarnybos prie AM
 Telšių skyriaus
 vyresnysis specialistas
 Povilas Sadauskis
 2024-05-06

SUDERINTAS:

Nacionalinės žemės tarnybos prie Aplinkos ministerijos Šiaulių apygardos žemės tvarkymo ir administravimo skyriaus vedėjas Saulius Leščiauskas
 (pareigos, vardas ir pavardė, parašas, data)

Projektinių sprendinių plano rengėjas:

UAB "Žemaitijos projektai" direktorė Alfruzina Katarskienė

(pareigos, vardas ir pavardė, parašas, data)



Alfruzina Katarskienė
 2024-04-29

SUPROJEKTUOTIEMS ŽEMĖS SKLYPAMS TAIKOMI SERVIDUTAI, SPECIALIOSIOS ŽEMĖS IR MIŠKO NAUDOJIMO SĄLYGOS IR APRIBOJIMAI


Žemės sklypo numeris plane	Žemės sklypo plotas, ha	Žemės sklypui taikomi servitutai, specialiosios žemės ir miško naudojimo sąlygos ir apribojimai	
718	0,07	106. Elektros tinklų apsaugos zonos (III skyrius, ketvirtasis skirsnis)	0,01
		121. Melioruotos žemės ir melioracijos statinių apsaugos zonos (VI skyrius, antrasis skirsnis)	0,07
		165. Aerodromų apsaugos zonos (III skyrius, pirmasis skirsnis)1	0,07
719	0,34	106. Elektros tinklų apsaugos zonos (III skyrius, ketvirtasis skirsnis)	0,04
		165. Aerodromų apsaugos zonos (III skyrius, pirmasis skirsnis)1	0,34
		121. Melioruotos žemės ir melioracijos statinių apsaugos zonos (VI skyrius, antrasis skirsnis)	0,34
720	0,18	102. Kelių apsaugos zonos (III skyrius, antrasis skirsnis)	0,01
		106. Elektros tinklų apsaugos zonos (III skyrius, ketvirtasis skirsnis)	0,01
		109. Skirstomųjų dujotiekių apsaugos zonos (III skyrius, šeštasis skirsnis)	0,01
		165. Aerodromų apsaugos zonos (III skyrius, pirmasis skirsnis)1	0,18
		149. Vandens tiekimo ir nuotekų, paviršinių nuotekų tvarkymo infrastruktūros apsaugos zonos (III skyrius, dešimtas skirsnis)	0,01
727	0,90	102. Kelių apsaugos zonos (III skyrius, antrasis skirsnis)	0,01
		165. Aerodromų apsaugos zonos (III skyrius, pirmasis skirsnis)1	0,20
		121. Melioruotos žemės ir melioracijos statinių apsaugos zonos (VI skyrius, antrasis skirsnis)	0,90
		152. Dirvožemio apsauga žemės ūkio paskirties žemės sklypuose (VI skyrius, keturioliktasis skirsnis)	0,90
728	0,30	102. Kelių apsaugos zonos (III skyrius, antrasis skirsnis)	0,02
		165. Aerodromų apsaugos zonos (III skyrius, pirmasis skirsnis)1	0,30
		121. Melioruotos žemės ir melioracijos statinių apsaugos zonos (VI skyrius, antrasis skirsnis)	0,27
		152. Dirvožemio apsauga žemės ūkio paskirties žemės sklypuose (VI skyrius, keturioliktasis skirsnis)	0,30
729	0,19	121. Melioruotos žemės ir melioracijos statinių apsaugos zonos (VI skyrius, antrasis skirsnis)	0,08
		152. Dirvožemio apsauga žemės ūkio paskirties žemės sklypuose (VI skyrius, keturioliktasis skirsnis)	0,18

PROJEKTUI PRILYGINAMAS PLANAS

M 1: 10 000

Žemės reformos žemėtvarkos projektų ir jiems prilyginamų žemės sklypų planų rengimo ir įgyvendinimo metodikos 8 priedas

Kadastro vietovė	Degaičių
Seniūnija	Degaičių
Miestas (rajonas)	Telšių
Apskritis	Telšių

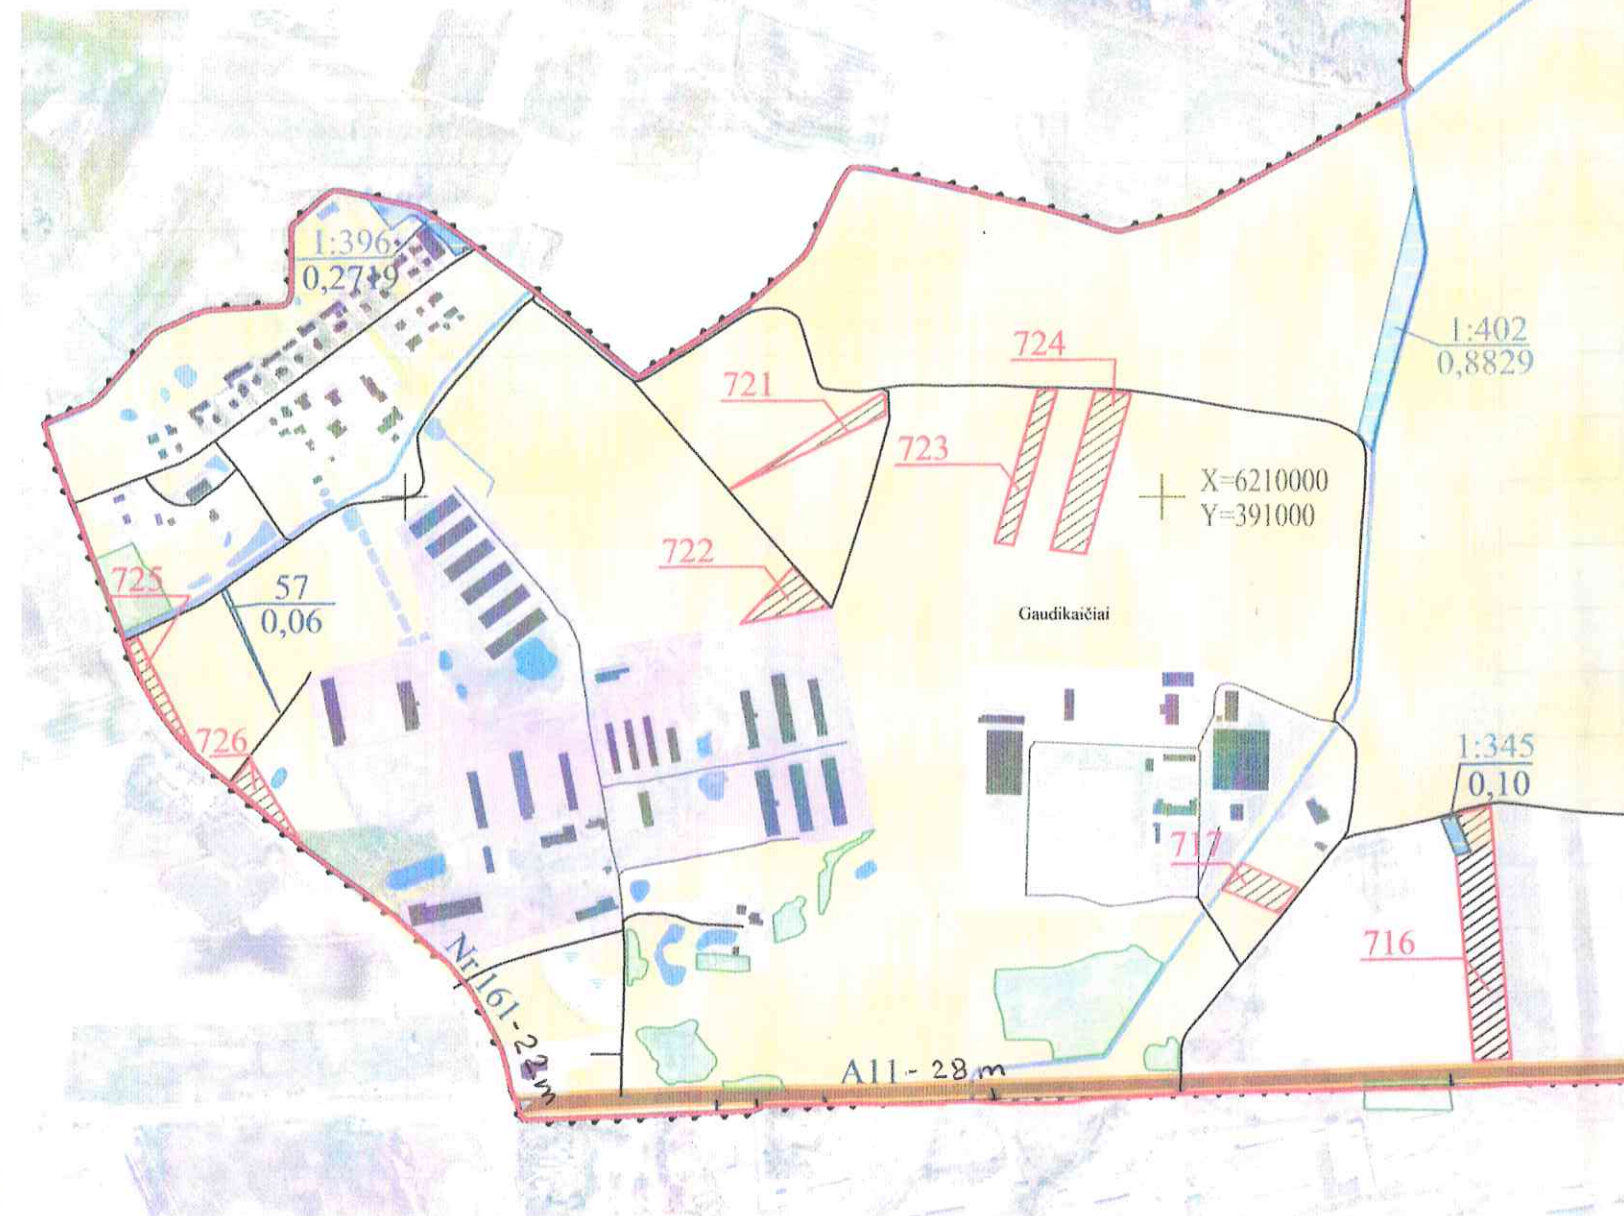

SUTARTINIAI ŽENKLAI	
Sutartinio ženklo žymėjimas	Sutartinio ženklo aprašymas
	Kadastro vietovės riba
	Bloko riba
	Bloko numeris
	Urbanizuota teritorija
	Rajono riba
	Valstybės saugomų teritorijų ribos
	Kultūros paveldo objekto teritorija
	Mgistrinis kelias (A11- kelio numeris)
	Vietinės reikšmės kelias (Ž-danga; 10 -kelio plotis)
	Suprojektuotas kelias
	Valstybinės reikšmės miškas
	Miškas; želdiniai
	Upeliai, kanalai, drenažo grioviai
	Vandens telkiniai
	Užstatyta teritorija
	Gyvenamosios vietovės pavadinimas
	Suprojektuoti žemės sklypai nuomoti iš valstybės
	Kiti LŽF plotai
	LŽF žemei priskirti anksčiau patvirtintame žemės reformos žemėtvarkos projekte ar jam prilyginamuose žemės sklypų planuose suprojektuoti žemės sklypai

Koordinacių sistema:
Kartografinis pagrindas:

Lietuvos koordinacių sistema LKS-94

Lietuvos Respublikos teritorijos M1: 10 000 skaitmeninis ortofotografinis žemėlapis ORT10LT, 2018

Nacionalinė žemės tarnyba prie Žemės ūkio ministerijos

Lietuvos Respublikos teritorijos M1: 10 000 georeferencinių erdvinių duomenų rinkinys GDR10LT,2014

Nacionalinė žemės tarnyba prie Žemės ūkio ministerijos

Suderinta:
Nacionalinės žemės tarnybos prie AM
Telšių skyriaus
vyresnysis specialistas
Povilas Sadauskis
2024-05-06

SUDERINTAS:

Nacionalinės žemės tarnybos prie Aplinkos ministerijos Šiaulių apygardos žemės tvarkymo ir administravimo skyriaus vedėjas Saulius Leščiauskas
(pareigos, vardas ir pavardė, parašas, data)

Projektinių sprendinių plano rengėjas:

UAB "Žemaitijos projektai" direktorė Alfruzina Katarskienė

(pareigos, vardas ir pavardė, parašas, data)



2024-04-29

SUPROJEKTUOTIEMS ŽEMĖS SKLYPAMS TAIKOMI SERVITUTAI, SPECIALIOSIOS ŽEMĖS IR MIŠKO NAUDOJIMO SĄLYGOS IR APRIBOJIMAI			
Žemės sklypo numeris plane	Žemės sklypo plotas, ha	Žemės sklypui taikomi servitutai, specialiosios žemės ir miško naudojimo sąlygos ir apribojimai	
716	1,60	101. Viešųjų ryšių tinklų elektroninių ryšių infrastruktūros apsaugos zonos (III skyrius, vienuoliktasis skirsnis);	0,02
		102. Kelių apsaugos zonos (III skyrius, antrasis skirsnis)	0,03
		106. Elektros tinklų apsaugos zonos (III skyrius, ketvirtasis skirsnis)	0,52
		114. Gamybinių objektų sanitarinės apsaugos zonos (IV skyrius, pirmasis skirsnis)	0,02
		150. Komunalinių objektų sanitarinės apsaugos zonos (IV skyrius, pirmasis skirsnis)	0,02
		121. Melioruotos žemės ir melioracijos statinių apsaugos zonos (VI skyrius, antrasis skirsnis)	1,54
		152. Dirvožemio apsauga žemės ūkio paskirties žemės sklypuose (VI skyrius, keturioliktasis skirsnis)	1,43
717	0,32	102. Kelių apsaugos zonos (III skyrius, antrasis skirsnis)	0,03
		106. Elektros tinklų apsaugos zonos (III skyrius, ketvirtasis skirsnis)	0,16
		114. Gamybinių objektų sanitarinės apsaugos zonos (IV skyrius, pirmasis skirsnis)	0,01
		150. Komunalinių objektų sanitarinės apsaugos zonos (IV skyrius, pirmasis skirsnis)	0,01
		121. Melioruotos žemės ir melioracijos statinių apsaugos zonos (VI skyrius, antrasis skirsnis)	0,32
721	0,33	121. Melioruotos žemės ir melioracijos statinių apsaugos zonos (VI skyrius, antrasis skirsnis)	0,33
		152. Dirvožemio apsauga žemės ūkio paskirties žemės sklypuose (VI skyrius, keturioliktasis skirsnis)	0,33
722	0,37	121. Melioruotos žemės ir melioracijos statinių apsaugos zonos (VI skyrius, antrasis skirsnis)	0,37
		152. Dirvožemio apsauga žemės ūkio paskirties žemės sklypuose (VI skyrius, keturioliktasis skirsnis)	0,37
723	0,52	121. Melioruotos žemės ir melioracijos statinių apsaugos zonos (VI skyrius, antrasis skirsnis)	0,52
		152. Dirvožemio apsauga žemės ūkio paskirties žemės sklypuose (VI skyrius, keturioliktasis skirsnis)	0,52
724	1,02	121. Melioruotos žemės ir melioracijos statinių apsaugos zonos (VI skyrius, antrasis skirsnis)	1,02
		152. Dirvožemio apsauga žemės ūkio paskirties žemės sklypuose (VI skyrius, keturioliktasis skirsnis)	1,02

SUPROJEKTUOTIEMS ŽEMĖS SKLYPAMS TAIKOMI SERVITUTAI, SPECIALIOSIOS ŽEMĖS IR MIŠKO NAUDOJIMO SĄLYGOS IR APRIBOJIMAI			
Žemės sklypo numeris plane	Žemės sklypo plotas, ha	Žemės sklypui taikomi servitutai, specialiosios žemės ir miško naudojimo sąlygos ir apribojimai	
725	0,25	102. Kelių apsaugos zonos (III skyrius, antrasis skirsnis)	0,25
		106. Elektros tinklų apsaugos zonos (III skyrius, ketvirtasis skirsnis)	0,03
		121. Melioruotos žemės ir melioracijos statinių apsaugos zonos (VI skyrius, antrasis skirsnis)	0,25
		152. Dirvožemio apsauga žemės ūkio paskirties žemės sklypuose (VI skyrius, keturioliktasis skirsnis)	0,25
		163. Paviršinių vandens telkinių apsaugos zonos (VI skyrius, septintasis skirsnis)	0,18
		164. Paviršinių vandens telkinių pakrantės apsaugos juostos (VI skyrius, aštuntasis skirsnis)	0,01
726	0,24	102. Kelių apsaugos zonos (III skyrius, antrasis skirsnis)	0,24
		121. Melioruotos žemės ir melioracijos statinių apsaugos zonos (VI skyrius, antrasis skirsnis)	0,24
		152. Dirvožemio apsauga žemės ūkio paskirties žemės sklypuose (VI skyrius, keturioliktasis skirsnis)	0,22