
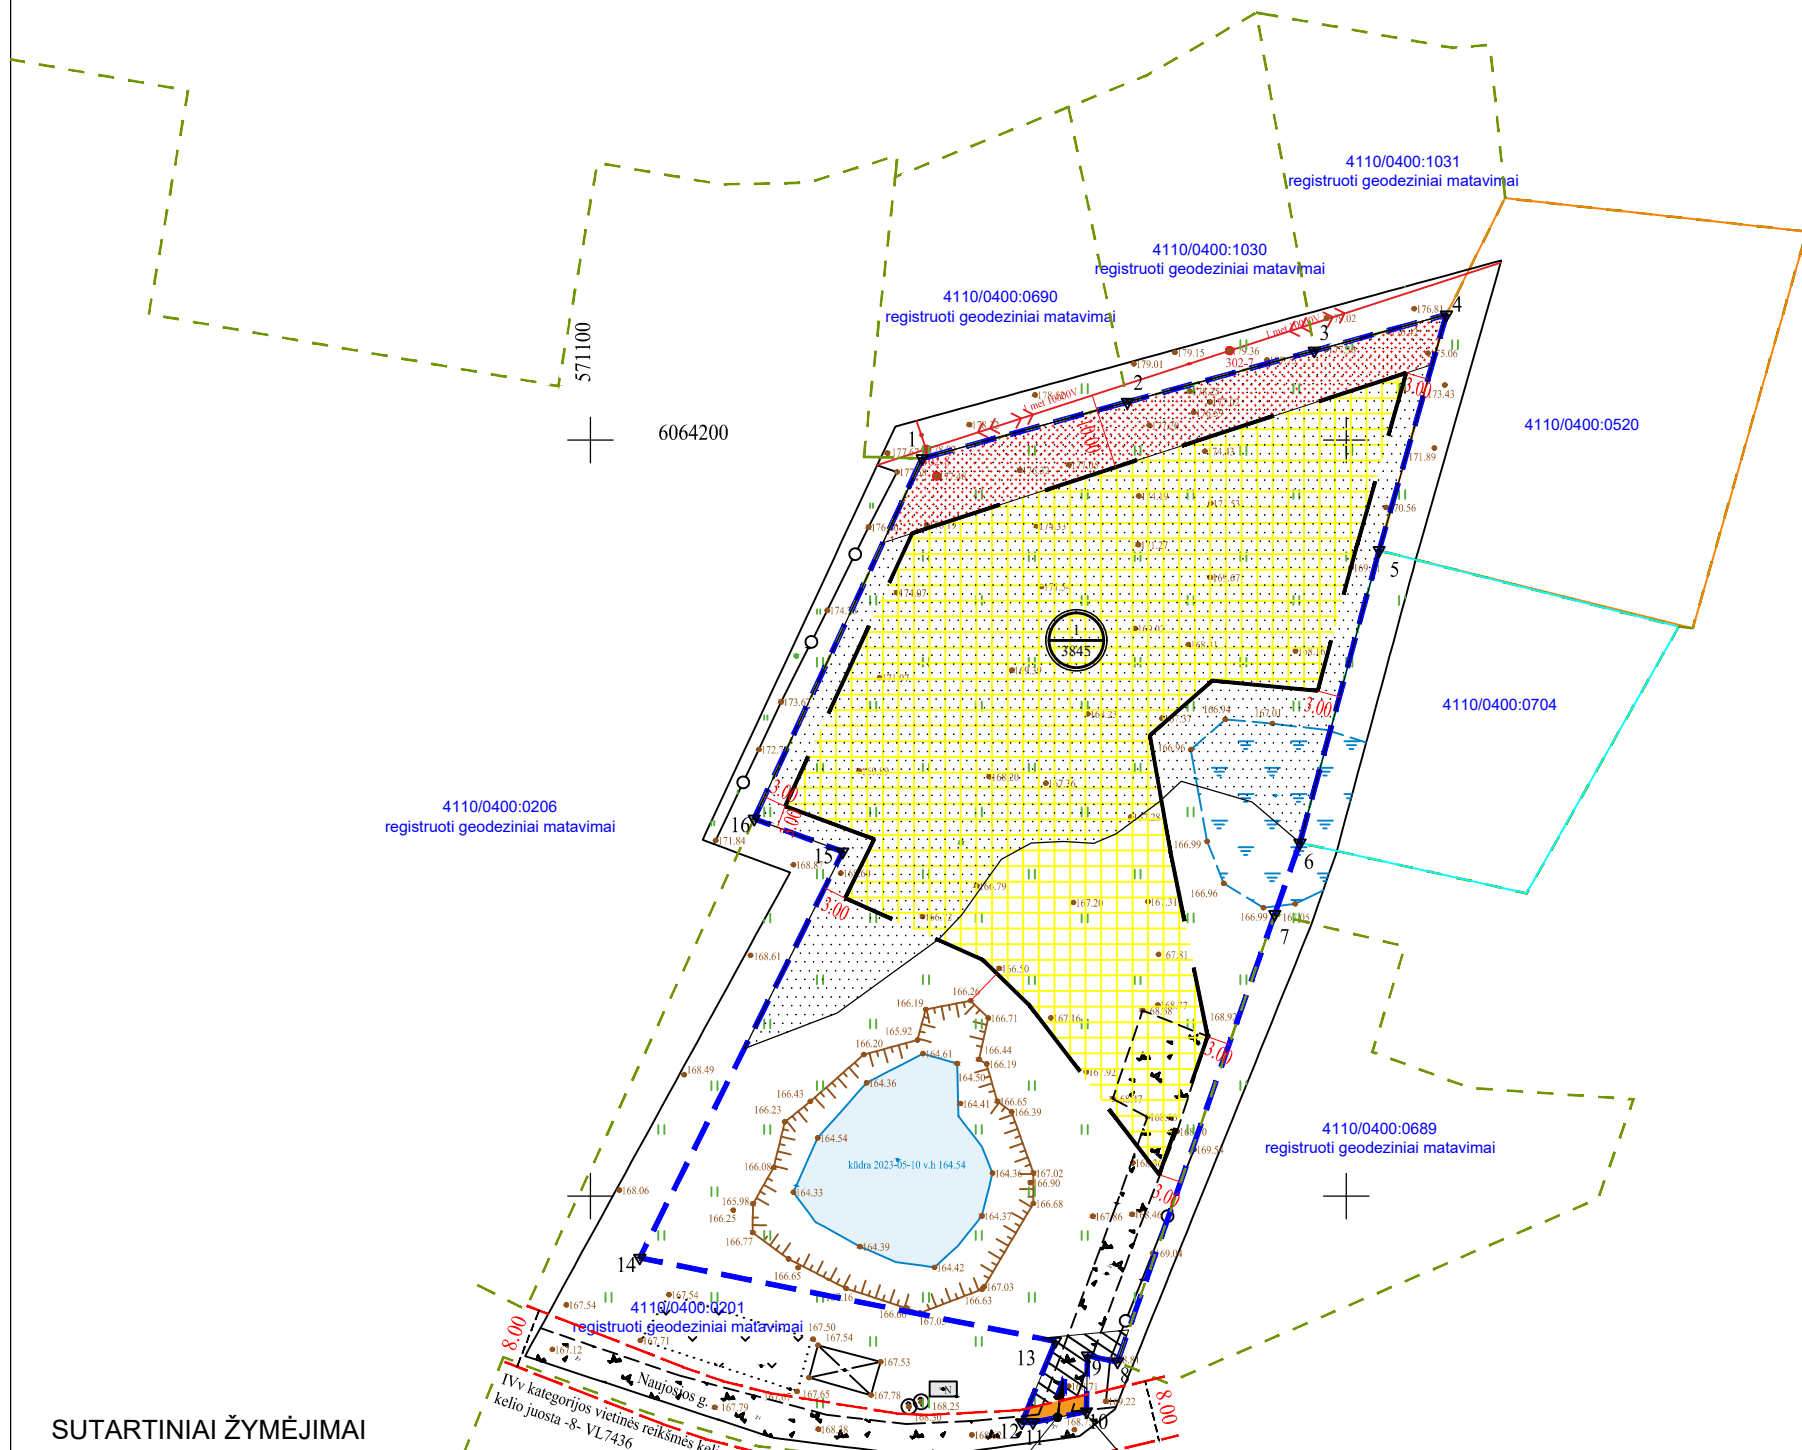


# KAIMO PLĖTROS ŽEMĖTVARKOS PROJEKTO SPRENDINIŲ BRĖŽINYS

## M 1:1000

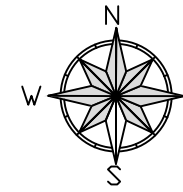

### SUTARTINIAI ŽYMĖJIMAI

- Nr.- žemės sklypo proj. numeris  
m<sup>2</sup>- žemės sklypo plotas
- Projektuojamos teritorijos riba
- Statinių statybos zonos riba
- Gretimų žemės sklypų ribos
- Įvažiavimas - išvažiavimas į sklypą
- Elektros apsaugos zona
- Dirvožemio apsaugos zona
- Kelių apsaugos zona
- Siūlomi servitutai

4110/0400:0202  
registruoti geodeziniai matavimai

Esamas įvažiavimas  
tikslinamas techniniu  
projektu

Siūlomi servitutai

## 74/32 - 013

Kadastras:	vietovė	Buivydiškių	blokas				sklypas							
Žemės sklypo kadastro Nr.:			4	1	1	0	0	4	0	0	0	3	9	6

Savivaldybė	Vilniaus r.
Seniūnija	Zujūnų sen.
Gyvenamoji vietovė	Naujosios vs.
Gatvė, namo Nr.	-

Gretimybė	Gretimo žemės sklypo kadastro Nr.	Pastabos
1-2	4110/0400:0690	-
2-3	4110/0400:1030	-
3-4	4110/0400:1031	-
4-5	4110/0400:0520	-
5-6	4110/0400:0704	-
6-7		LVŽ
7-8	4110/0400:0689	LVŽ
8-12		
12-16	4110/0400:0201	
16-1	4110/0400:0206	

Specialiųjų žemės naudojimo sąlygų ir teritorijų, kuriose taikomos specialiosios žemės naudojimo sąlygos lentelė	
Specialiosios žemės ir miško naudojimo sąlygos	plotas, ha
Dirvožemio apsauga žemės ūkio paskirties žemės sklypuose (VI skyrius, keturioliktasis skirsnis)	0.4395
Elektros tinklų apsaugos zonos (III skyrius, ketvirtasis skirsnis)	0.0556
Kelių apsaugos zonos (III skyrius, antrasis skirsnis)	0.0084

Siūlomi servitutai			
Nr.	kodas	Servitutas	plotas, ha
1	215	Kelio servitutas - teisė važiuoti transporto priemonėmis, naudotis pėsčiųjų taku (tarnaujantis)	0.0017
2	222	Servitutas - teisė tiesiti, aptarnauti, naudoti požemines, antžemines komunikacijas (tarnaujantis)	0.0017

### Koordinacių žiniaraštis

Koordinacių sistema:		Valstybinė LKS-1994	
Taško Nr.	Kodas	X	Y
1	R	6064197.56	571143.90
2	R	6064205.02	571171.04
3	R	6064211.81	571195.77
4	R	6064216.58	571213.26
5	R	6064185.40	571204.35
6	R	6064146.72	571193.86
7	R	6064137.26	571190.54
8	R	6064078.08	571169.73
9	R	6064078.89	571165.74
10	R	6064071.49	571165.64
11	R	6064070.08	571158.55
12	R	6064070.05	571157.08
13	R	6064080.79	571161.54
14	R	6064091.83	571106.52
15	R	6064145.54	571133.39
16	R	6064149.90	571121.67



**UAB "VILNIAUS GEODEZIJOS LINIJA"**  
 Perkūnkiemio g. 4A, 502 kab., Vilnius  
 el. paštas: karina@geoline.lt, tel. 8 646 12434

Pareigos	Parašas	Vardas, pavardė	Data
Direktorius		Antanas Savickis	2023-09-02
Proj. autorė		Karina Kazinec	2023-09-02

