







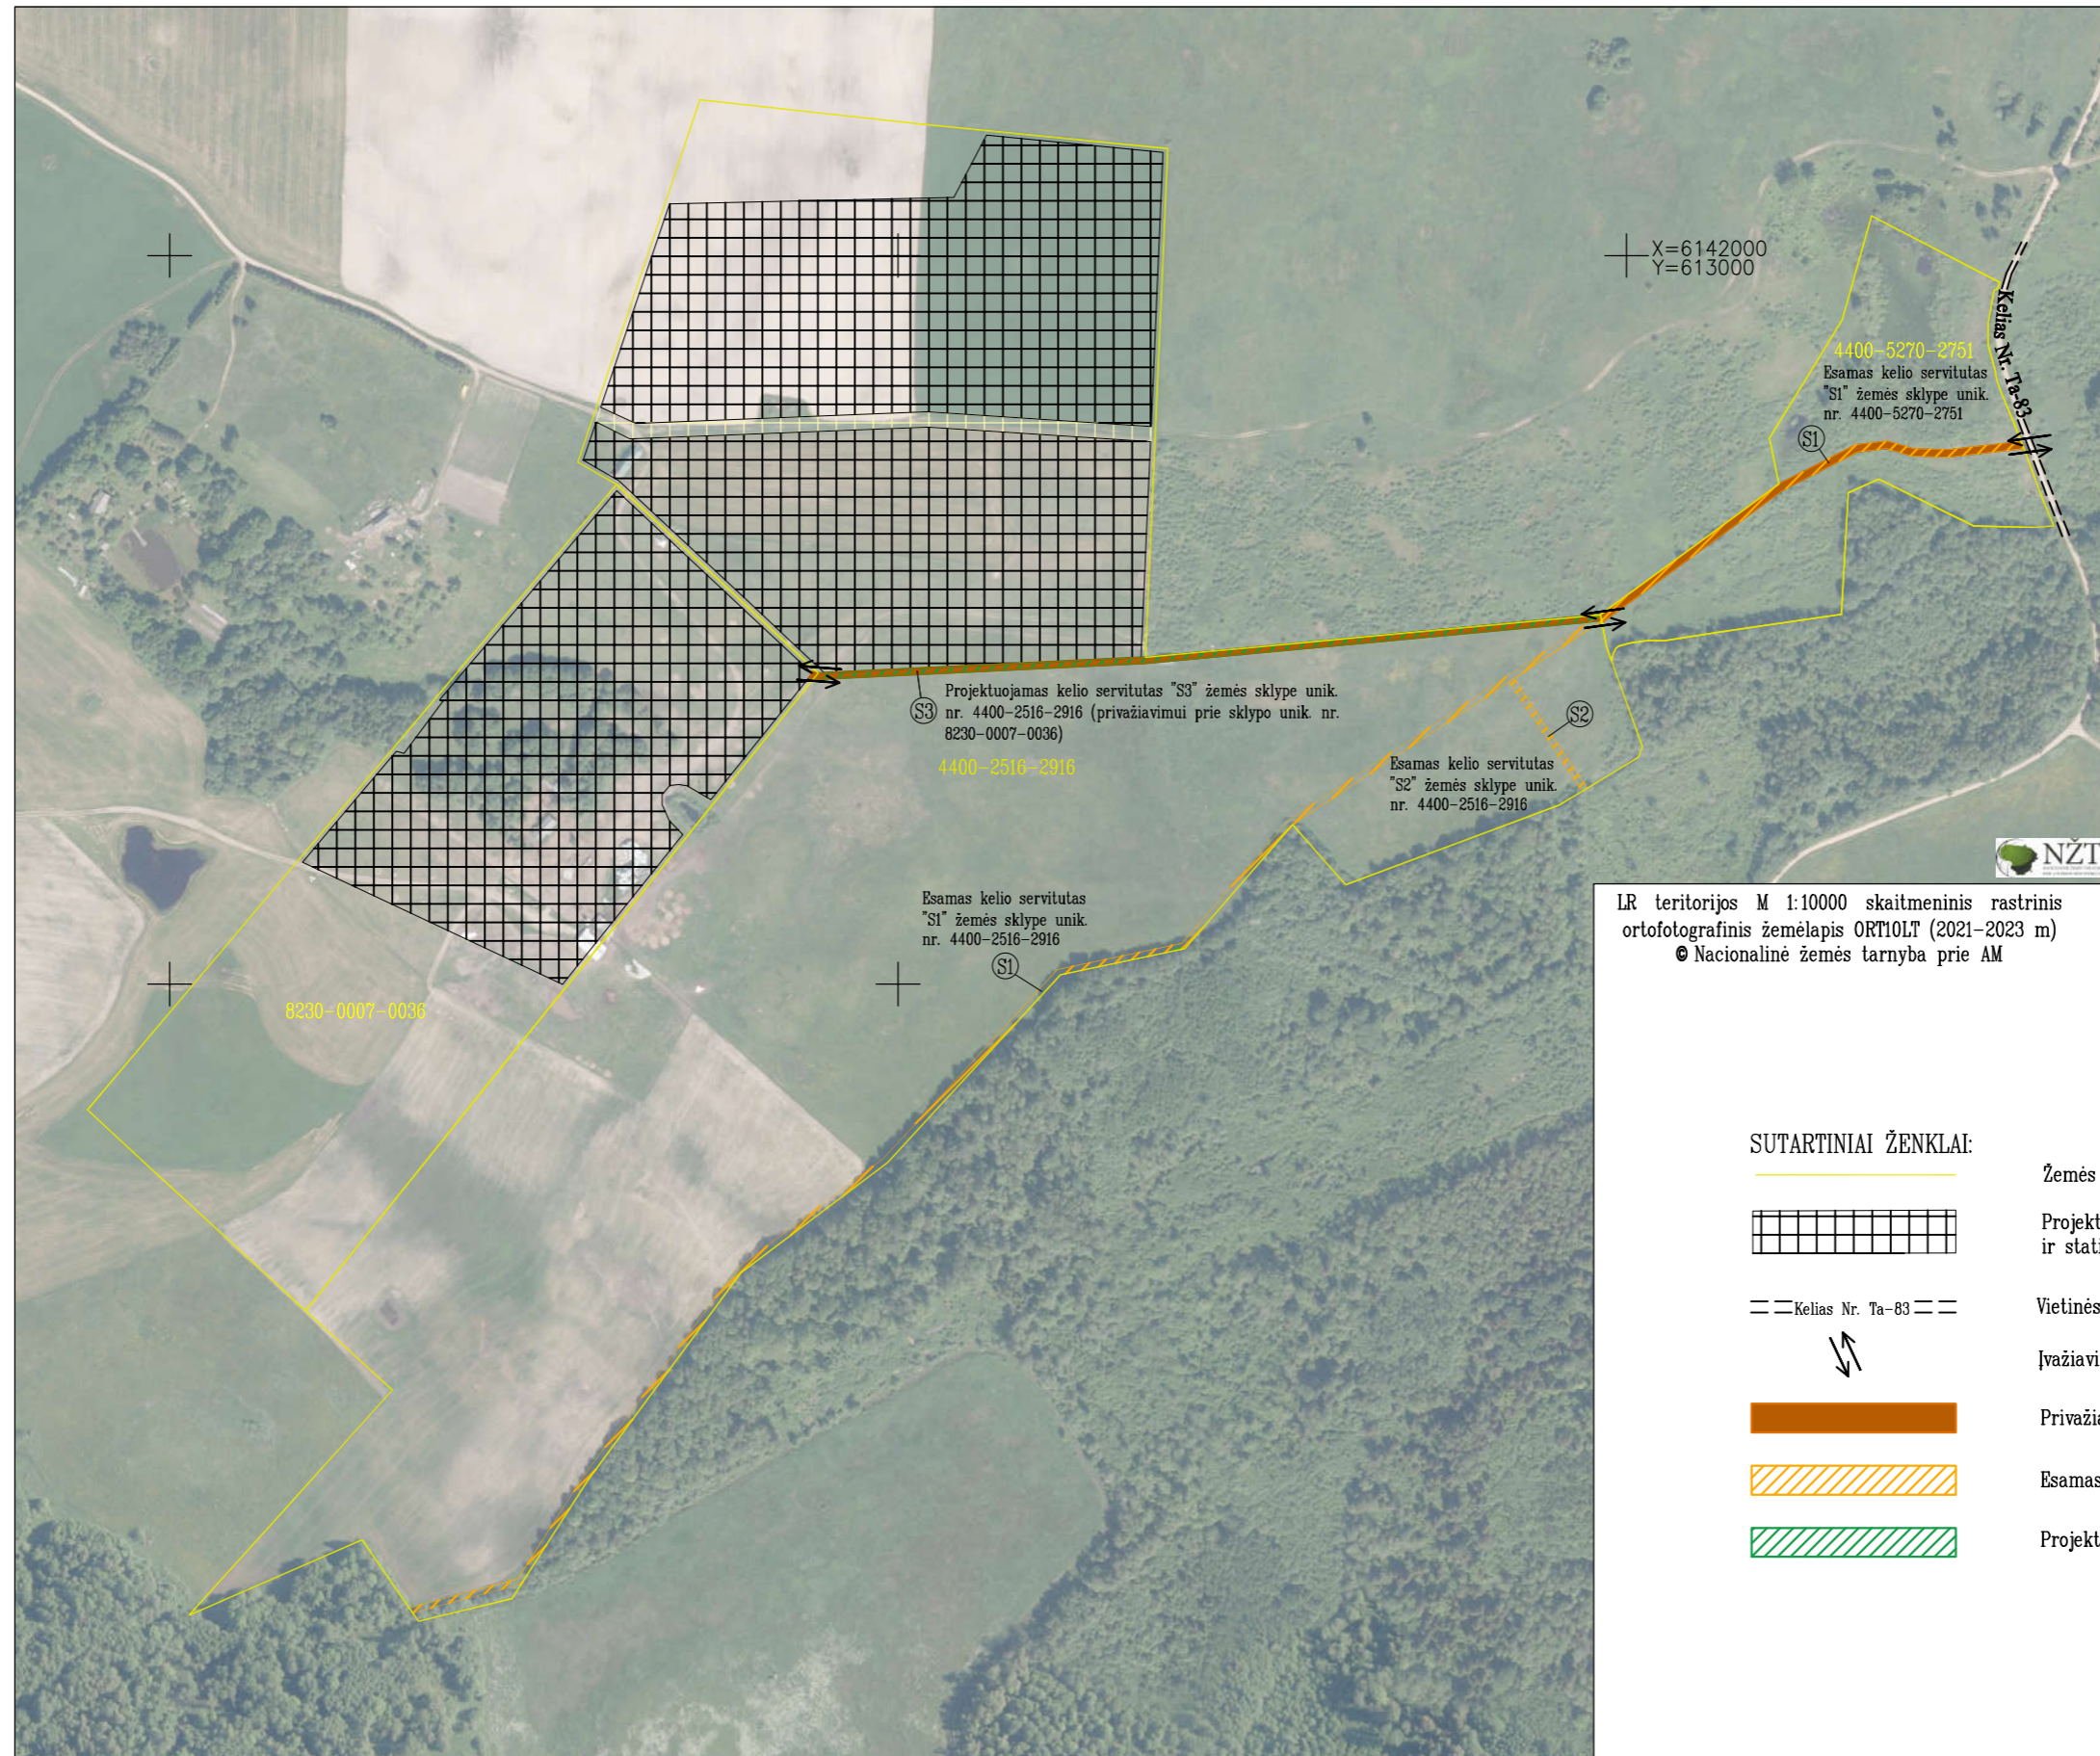

EISMO ORGANIZAVIMO SCHEMA M 1:5000

AIŠKINAMOJO RAŠTO PRIEDAS (PASLAUGOS NR. S-VT-82-24-40)

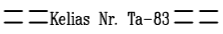

SUTARTINIAI ŽENKLAI:

-  Žemės sklypų ribos
-  Projektuojamos žemės ūkio veiklai reikalingų ūkinių pastatų ir statinių statybos zonos
-  Vietinės reikšmės kelias Nr. Ta-83
-  Įvažiavimas, išvažiavimas
-  Privažiavimo kelias
-  Esamas kelio servitutas
-  Projektuojamas kelio servitutas