

PROJEKTINIŲ SPRENDINIŲ PLANAS
M 1:5000

Žemės reformos žemėtvarkos projektų
rengimo ir įgyvendinimo metodikos
8 priedas



Kaimas	SUDMANTŲ IR JAKŲ K.
Kadastro vietovė	JAKŲ 5530
Seniūnija	SENDVARIO
Miestas (rajonas)	KLAIPĖDOS RAJ.
Apskritis	KLAIPĖDOS

SUPROJEKTUOTIEMS ŽEMĖS SKLYPAMS TAIKOMI SERVITUTAI, SPECIALIOSIOS ŽEMĖS IR MIŠKO NAUDOJIMO SĄLYGOS IR APRIBOJIMAI			
Žemės sklypo numeris plane	Žemės sklypo plotas, ha	Žemės sklypui taikomi servitutai, specialiosios žemės ir miško naudojimo sąlygos ir apribojimai	
		kodas, aprašymas	plotas, ha
0001/21	0.07	119-Kultūros paveldo objektų ir vietovių teritorijos, jų apsaugos zonos (V skyrius, pirmasis skirsnis)	0.07
		121-Melioruotos žemės ir melioracijos statinių apsaugos zonos (VI skyrius, antrasis skirsnis)	0.07
0004/23	0.17	101-Elektroninių ryšių tinklų, elektroninių ryšių infrastruktūros apsaugos zonos (III skyrius, vienuoliktasis skirsnis)	0.01
		102-Kelių apsaugos zonos (III skyrius, antrasis skirsnis)	0.02
		152-Dirvožemio apsauga žemės ūkio paskirtie žemės sklypuose (VI skyrius, keturioliktasis skirsnis)	0.17

SUDERINTA: _____
(pareigos, vardas, pavardė, parašas, data)

SUTARTINIAI ŽENKLAI	
Sutartinio ženklo žymėjimas	Sutartinio ženklo aprašymas
3	Kadastro bloko numeris
—	Kaimo riba
Meiskiai	Kaimo pavadinimas
—o—	Aukštos įtampos elektros linija
2205 18	Valstybinės reikšmės kelias, jo Nr. ir plotis
45-III-6	Vietinės reikšmės kelias, jo Nr. ir plotis
—	Žemės reformos žemėtvarkos projekto plano rengimo teritorijos riba
— — —	Kadastro bloko riba

SUTARTINIAI ŽENKLAI	
Sutartinio ženklo žymėjimas	Sutartinio ženklo aprašymas
	Privatus žemės sklypas
913	Suprojektuotas peduodant patikėjimo teise naudotis žemės sklypas
93	Suprojektuotas nuomojamas žemės sklypas
	Kultūros paveldo objektų apsaugos zonos
	Kelių apsaugos zonos
	Elektroninių ryšių tinklų apsaugos zonos

Lietuvos Respublikos teritorijos M1:10000 skaitmeninis rastrinis žemėlapis
ORT10LT c Nacionalinė žemės trnyba prie ŽŪM, 2013

Projektinių sprendinių plano rengėjas

		VALSTYBĖS ĮMONĖ ŽEMĖS ŪKIO DUOMENŲ CENTRAS ŽEMĖS TVARKYMO IR GEODEZIJOS DEPARTAMENTAS KAUNO ŽEMĖTVARKOS IR GEODEZIJOS SKYRIUS	
		Pareigos	Vardas, pavardė
Projektų vadovė	Sandra Maksvytytė	Parašas	Data
Projekto autorius	Edvardas Liebus		
Kvalifikacijos pažymėjimo Nr. 2R-ŽR-268			

PROJEKTINIŲ SPRENDINIŲ PLANAS
M 1:5000

Žemės reformos žemėtvarkos projektų
rengimo ir įgyvendinimo metodikos
8 priedas

Kaimas	DIRVUPIŲ IR LELIŲ K.
Kadastro vietovė	JAKŲ 5530
Seniūnija	SENDVARIO
Miestas (rajonas)	KLAIPĖDOS RAJ.
Apskritis	KLAIPĖDOS

SUPROJEKTUOTIEMS ŽEMĖS SKLYPAMS TAIKOMI SERVITUTAI, SPECIALIOSIOS ŽEMĖS IR MIŠKO NAUDOJIMO SĄLYGOS IR APRIBOJIMAI			
Žemės sklypo numeris plane	Žemės sklypo plotas, ha	Žemės sklypui taikomi servitutai, specialiosios žemės ir miško naudojimo sąlygos ir apribojimai	
		kodas, aprašymas	plotas, ha
0002/20	0.06	119-Kultūros paveldo objektų ir vietovių teritorijos, jų apsaugos zonos (V skyrius, pirmasis skirsnis)	0.06
		121-Melioruotos žemės ir melioracijos statinių apsaugos zonos (VI skyrius, antrasis skirsnis)	0.06
0002/23-3	0.34	102-Kelių apsaugos zonos (III skyrius, antrasis skirsnis)	0.03
		121-Melioruotos žemės ir melioracijos statinių apsaugos zonos (VI skyrius, antrasis skirsnis)	0.15
		152-Dirvožemio apsauga žemės ūkio paskirtie žemės sklypuose (VI skyrius, keturioliktasis skirsnis)	0.34
0002/23-4	1.43	102-Kelių apsaugos zonos (III skyrius, antrasis skirsnis)	0.02
		106-Elektros tinklų apsaugos zonos (III skyrius, ketvirtasis skirsnis)	0.01
		152-Dirvožemio apsauga žemės ūkio paskirtie žemės sklypuose (VI skyrius, keturioliktasis skirsnis)	1.43
0002/25	0.39	121-Melioruotos žemės ir melioracijos statinių apsaugos zonos (VI skyrius, antrasis skirsnis)	0.39
		152-Dirvožemio apsauga žemės ūkio paskirtie žemės sklypuose (VI skyrius, keturioliktasis skirsnis)	0.39

SUDERINTA: _____
(pareigos, vardas, pavardė, parašas, data)



SUTARTINIAI ŽENKLAI	
Sutartinio ženklo žymėjimas	Sutartinio ženklo aprašymas
3	Kadastro bloko numeris
—	Kaimo riba
Meiskiai	Kaimo pavadinimas
←-o-→	Aukštos įtampos elektros linija
2205 18	Valstybinės reikšmės kelias, jo Nr. ir plotis
45-III-6	Vietinės reikšmės kelias, jo Nr. ir plotis
—	Žemės reformos žemėtvarkos projekto plano rengimo teritorijos riba
—	Kadastro bloko riba

SUTARTINIAI ŽENKLAI	
Sutartinio ženklo žymėjimas	Sutartinio ženklo aprašymas
	Privatus žemės sklypas
913	Suprojektuotas pėduodant patikėjimo teise naudotis žemės sklypas
91	Suprojektuotas nuomojamas žemės sklypas
	Kultūros paveldo objektų apsaugos zonos
	Kelių apsaugos zonos
	Elektros tinklų apsaugos zonos

Lietuvos Respublikos teritorijos M1:10000 skaitmeninis rastrinis žemėlapis
ORT10LT c Nacionalinė žemės trnyba prie ŽŪM, 2013

Projektinių sprendinių plano rengėjas			
VALSTYBĖS ĮMONĖ ŽEMĖS ŪKIO DUOMENŲ CENTRAS ŽEMĖS TVARKYMO IR GEODEZIJOS DEPARTAMENTAS KAUNO ŽEMĖTVARKOS IR GEODEZIJOS SKYRIUS			
Pareigos	Vardas, pavardė	Parašas	Data
Projektų vadovė	Sandra Maksvytytė		2024.09
Projekto autorius	Edvardas Liebus		2024.09
Kvalifikacijos pažymėjimo Nr. 2R-ŽR-268			

PROJEKTINIŲ SPRENDINIŲ PLANAS
M 1:5000

Žemės reformos žemėtvarkos projektų
rengimo ir įgyvendinimo metodikos
8 priedas



Kaimas	ŠVEPELIŲ K.
Kadastro vietovė	JAKŲ 5530
Seniūnija	SENDVARIO
Miestas (rajonas)	KLAIPĖDOS RAJ.
Apskritis	KLAIPĖDOS

SUPROJEKTUOTIEMS ŽEMĖS SKLYPAMS TAIKOMI SERVITUTAI, SPECIALIOSIOS ŽEMĖS IR MIŠKO NAUDOJIMO SĄLYGOS IR APRIBOJIMAI			
Žemės sklypo numeris plane	Žemės sklypo plotas, ha	Žemės sklypui taikomi servitutai, specialiosios žemės ir miško naudojimo sąlygos ir apribojimai	
		kodas, aprašymas	plotas, ha
0005/22	0.11	119-Kultūros paveldo objektų ir vietovių teritorijos, jų apsaugos zonos (V skyrius, pirmasis skirsnis)	0.11

SUDERINTA: _____
(pareigos, vardas, pavardė, parašas, data)

SUTARTINIAI ŽENKLAI	
Sutartinio ženklo žymėjimas	Sutartinio ženklo aprašymas
3	Kadastro bloko numeris
—	Kaimo riba
Meiskiai	Kaimo pavadinimas
←○→	Aukštos įtampos elektros linija
2205 18	Valstybinės reikšmės kelias, jo Nr. ir plotis
45-III-6	Vietinės reikšmės kelias, jo Nr. ir plotis
—	Žemės reformos žemėtvarkos projekto plano rengimo teritorijos riba
—	Kadastro bloko riba

SUTARTINIAI ŽENKLAI	
Sutartinio ženklo žymėjimas	Sutartinio ženklo aprašymas
	Privatus žemės sklypas
913	Suprojektuotas peduodant patikėjimo teise naudotis žemės sklypas
	Kultūros paveldų objektų teritorija
	Kultūros paveldo objektų apsaugos zonos


Lietuvos Respublikos teritorijos M1:10000 skaitmeninis rastrinis žemėlapis
ORT10LT e Nacionalinė žemės trnyba prie ŽŪM, 2013

Projektinių sprendinių plano rengėjas

		VALSTYBĖS ĮMONĖ ŽEMĖS ŪKIO DUOMENŲ CENTRAS ŽEMĖS TVARKYMO IR GEODEZIJOS DEPARTAMENTAS KAUNO ŽEMĖTVARKOS IR GEODEZIJOS SKYRIUS	
		Pareigos	Vardas, pavardė
Projektų vadovė	Sandra Maksvytytė	Parašas	Data
Projekto autorius	Edvardas Liebus		
Kvalifikacijos pažymėjimo Nr. 2R-ŽR-268			

PROJEKTINIŲ SPRENDINIŲ PLANAS
M 1:5000

Žemės reformos žemėtvarkos projektų
rengimo ir įgyvendinimo metodikos
8 priedas

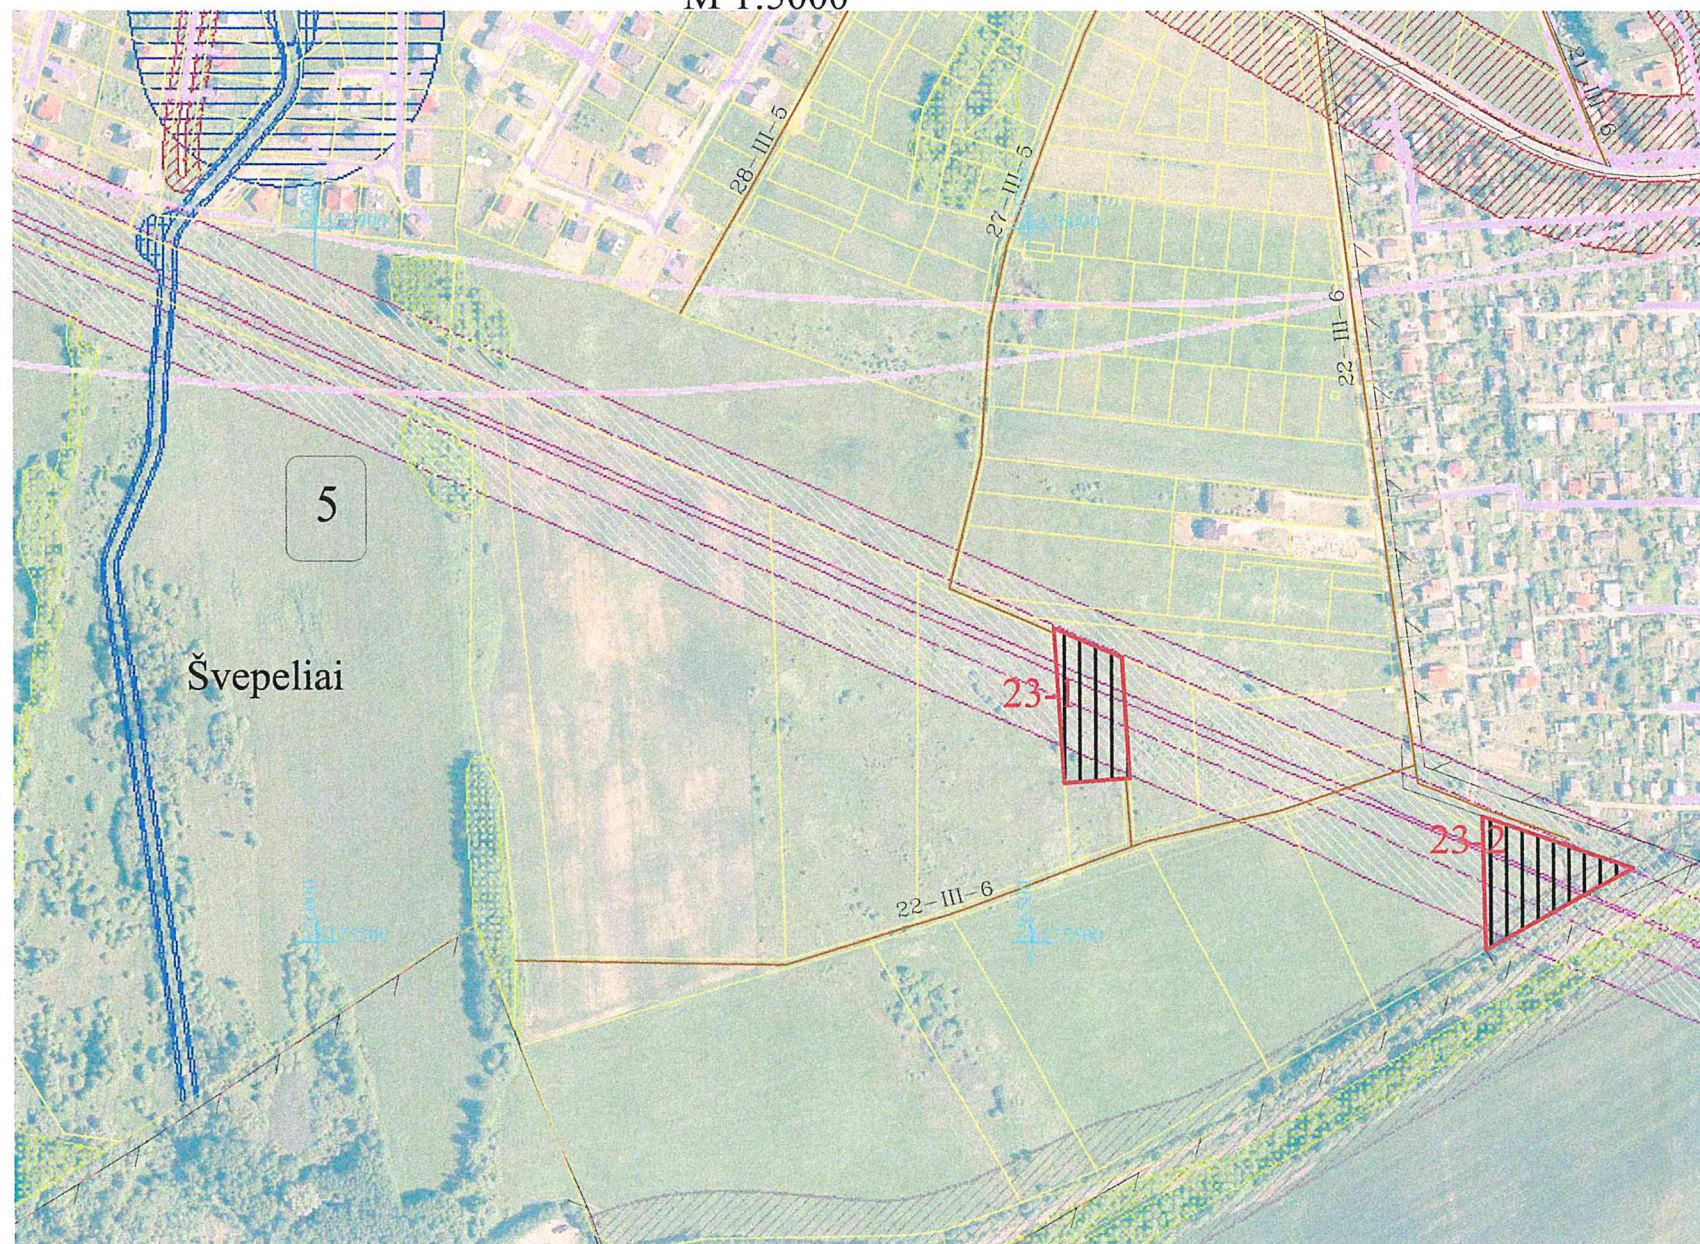

Kaimas	ŠVEPELIŲ K.
Kadastrų vietovė	JAKŲ 5530
Seniūnija	SENDVARIO
Miestas (rajonas)	KLAIPĖDOS RAJ.
Apskritis	KLAIPĖDOS

SUPROJEKTUOTIEMS ŽEMĖS SKLYPAMS TAIKOMI SERVITUTAI, SPECIALIOSIOS ŽEMĖS IR MIŠKO NAUDOJIMO SĄLYGOS IR APRIBOJIMAI			
Žemės sklypo numeris plane	Žemės sklypo plotas, ha	Žemės sklypui taikomi servitutai, specialiosios žemės ir miško naudojimo sąlygos ir apribojimai	
		kodas, aprašymas	plotas, ha
0002/23-1	0.41	106-Elektros tinklų apsaugos zonos (III skyrius, ketvirtasis skirsnis)	0.38
		152-Dirvožemio apsauga žemės ūkio paskirtie žemės sklypuose (VI skyrius, keturioliktasis skirsnis)	0.41
0002/23-2	0.49	103-Geležinkelių kelių ir jų įrenginių, geležinkelio želdinių apsaugos zonos (III skyrius, trečiasis skirsnis)	0.16
		106-Elektros tinklų apsaugos zonos (III skyrius, ketvirtasis skirsnis)	0.48
		152-Dirvožemio apsauga žemės ūkio paskirtie žemės sklypuose (VI skyrius, keturioliktasis skirsnis)	0.49

SUDERINTA: _____
(pareigos, vardas, pavardė, parašas, data)

SUTARTINIAI ŽENKLAI	
Sutartinio ženklo žymėjimas	Sutartinio ženklo aprašymas
3	Kadastrų bloko numeris
—	Kaimo riba
Meiskiai	Kaimo pavadinimas
←—o—→	Aukštos įtampos elektros linija
2205 18	Valstybinės reikšmės kelias, jo Nr. ir plotis
45-III-6	Vietinės reikšmės kelias, jo Nr. ir plotis
	Žemės reformos žemėtvarkos projekto plano rengimo teritorijos riba
	Kadastrų bloko riba

SUTARTINIAI ŽENKLAI	
Sutartinio ženklo žymėjimas	Sutartinio ženklo aprašymas
	Privatus žemės sklypas
913	Suprojektuotas nuomojamas žemės sklypas
	Geležinkelių kelių apsaugos zonos
	Elektros tinklų apsaugos zonos

Lietuvos Respublikos teritorijos M1:10000 skaitmeninis rastrinis žemėlapis
ORT10LT c Nacionalinė žemės trnyba prie ŽŪM, 2013

Projektinių sprendinių plano rengėjas


VALSTYBĖS ĮMONĖ ŽEMĖS ŪKIO DUOMENŲ CENTRAS ŽEMĖS TVARKYMO IR GEODEZIJOS DEPARTAMENTAS KAUNO ŽEMĖTVARKOS IR GEODEZIJOS SKYRIUS			
Pareigos	Vardas, pavardė	Parašas	Data
Projektų vadovė	Sandra Maksvytytė		2024.09
Projekto autorius	Edvardas Liebus		2024.09
Kvalifikacijos pažymėjimo Nr. 2R-ŽR-268			

Žemės reformos žemėtvarkos projektu
rengimo ir įgyvendinimo metodikos
8 priedas



SUPROJEKTUOTIEMS ŽEMĖS SKLYPAMS TAIKOMI SERVITUTAI, SPECIALIOSIOS ŽEMĖS IR MIŠKO NAUDOJIMO SĄLYGOS IR APRIBOJIMAI			
Žemės sklypo numeris plane	Žemės sklypo plotas, ha	Žemės sklypui taikomi servitutai, specialiosios žemės ir miško naudojimo sąlygos ir apribojimai	
		kodas, aprašymas	plotas, ha
0002/24	0.20	121-Melioruotos žemės ir melioracijos statinių apsaugos zonos (VI skyrius, antrasis skirsnis)	0.20
		152-Dirvožemio apsauga žemės ūkio paskirtie žemės sklypuose (VI skyrius, keturioliktasis skirsnis)	0.20

SUDERINTA: _____ (parcigos, vardas, pavardė, parašas, data)

 
SUTARTINIAI ŽENKLAI	
Sutartinio ženklų žymėjimas	Sutartinio ženklų aprašymas
	Kadastrinio bloko numeris
	Kaimo riba
Meiskiai	Kaimo pavadinimas
	Aukštos įtampos elektros linija
	Valstybinės reikšmės kelias, jo Nr. ir plotis
45-III-6	Vietinės reikšmės kelias, jo Nr. ir plotis
	Žemės reformos žemėtvarkos projekto plano rengimo teritorijos riba
	Kadastrinio bloko riba

SUTARTINIAI ŽENKLAI	
Sutartinio ženklo žymėjimas	Sutartinio ženklo aprašymas
	Privatus žemės sklypas
	Suprojektuotas nuomojamas žemės sklypas

Lietuvos Respublikos teritorijos M1:10000 skaitmeninis rastrinis žemėlapis
ORT10LT c Nacionalinė žemės trnyba prie ŽŪM, 2013

Projektinių sprendinių plano rengėjas

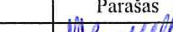

Pareigos	Vardas, pavardė	Parašas	Data
Projektų vadovė	Sandra Maksvytė		2016.09
Projekto autorius	Edvardas Liebus		2016.09

Kvalifikacijos pažymėjimo Nr. 2R-ŽR-268