

Žemės reformos žemėtvarkos projektų
ir jiems prilyginamų žemės sklypų planų
rengimo ir įgyvendinimo metodikos
8 priedas

The map displays a residential area with numerous lots, each identified by a number and its area. The lots are arranged in a grid-like pattern, with some lots shaded in blue. A diagonal road labeled '7.0(22.0)A' runs through the center of the map. The map is divided into two main sections by a diagonal line, with the number '2' in a circle on the left and the number '7' in a circle on the right. Various lot numbers and area measurements are provided for each lot. Two specific lots are highlighted in red: lot 801 (0.42) and lot 802 (0.48). The map also shows a river or canal on the right side and a road labeled 'M.209' on the left.

Lot Number	Area (Ha)
126	0,9982
224-4	0,7374
283-3	2,2055
672	1,5879
210-6	1,0477
146-1	3,1261
680	2,2889
683	0,9836
754	0,3233
752	0,4015
675	3,8349
682	1,6724
654	2,1680
305-2	1,5597
684	3,0069
403-2	1,8482
296-3	0,9211
640	0,1300
323	0,41
644	1,8388
769	1,5843
645	2,7199
144	0,73
287-3	0,3745
722	0,4459
646	0,8729
723	0,4701
298-4	1,0930
96-3	0,9687
678	2,1739
718	0,4125
753	1,0746
70-3	1,0092
679	2,5996
647	3,3107
139-1	0,5770
725	0,7477
773	0,4237
203-2	0,7598
776	0,3015
724	0,7005
768	1,0404
213-3	0,1907
772	0,2198
649	0,7758
360	0,68
779	0,4811
98-3	0,1900
653	0,5727
150-3	0,3025
359	0,14
801	0,42
802	0,48
139-2	0,7164
82-2	0,6334
771	0,2782
648	0,3453
287-2	1,1905
56-2	0,7898
65	0,68
6239000.00	499000.00
790	0,3

SUPROJEKTUOTIEMS ŽEMĖS SKLYPAMS TAIKOMI SERVIDITAI, SPECIALIOSIOS ŽEMĖS NAUDOJIMO SĄLYGOS IR APRIBOJIMAI			
Žemės sklypo numeris plane/blokas	Žemės sklypo plotas, ha	Žemės sklypui taikomi servituitai, specialiosios žemės naudojimo sąlygos ir apribojimai	
		kodas, aprašymas	plotas, ha
800/0002	0,65	121 - Melioruotos žemės ir melioracijos statinių apsaugos zonos (VI skyrius, antrasis skirsnis)	0,65
		152 - Dirvožemio apsauga žemės ūkio paskirties žemės sklypuose (VI skyrius, keturioliktasis skirsnis)	0,65
		163 - Paviršinių vandens telkinių apsaugos zonos (VI skyrius, septintasis skirsnis)	0,01
		164 - Paviršinių vandens telkinių pakrantės apsaugos juostos (VI skyrius, aštuntasis skirsnis)	0,01
801/0007	0,42	121 - Melioruotos žemės ir melioracijos statinių apsaugos zonos (VI skyrius, antrasis skirsnis)	0,32
		152 - Dirvožemio apsauga žemės ūkio paskirties žemės sklypuose (VI skyrius, keturioliktasis skirsnis)	0,42
802/0007	0,48	152 - Dirvožemio apsauga žemės ūkio paskirties žemės sklypuose (VI skyrius, keturioliktasis skirsnis)	0,48

**Nacionalinės žemės tarnybos prie
Aplinkos apsaugos ir gamtos išteklių
ministerijos**

SUDERINTAS:

Nacionalinės Žemės tarnybos prie Aplinkos ministerijos

(pareigos, vardas ir pavardė, parašas, data)

Algirdas Gedminas

(pareigos, vardas ir pavardė, parašas, data)


Projektui prilyginamo plano rengėjas:
Valstybės įmonė Žemės ūkio duomenų centras Žemės tvarkymo ir geodezijos departamentas Šiaulių žemėtvarkos ir geodezijos skyriaus vadovė Danutė Tvaranavičienė (parcis, vardas ir pavardė, parašas, data)

Projektui prilyginamo plano rengėjas:
Valstybės įmonė Žemės ūkio duomenų centras Žemės tvarkymo ir geodezijos departamentas Šiaulių žemėtvarkos ir geodezijos skyriaus vyr. specialistė Salomėja Grigalaitienė (parcis, vardas ir pavardė, parašas, data)

PROJEKTUI PRILYGINAMAS PLANAS
M 1 : 5 000

Žemės reformos žemėtvarkos projektų
ir jiems prilyginamų žemės sklypų planų
rengimo ir įgyvendinimo metodikos
8 priedas

Kadastro vietovė	Žeimelio
Seniūnija	Žeimelio
Miestas (rajonas)	Pakruojis
Apskritis	Šiaulių

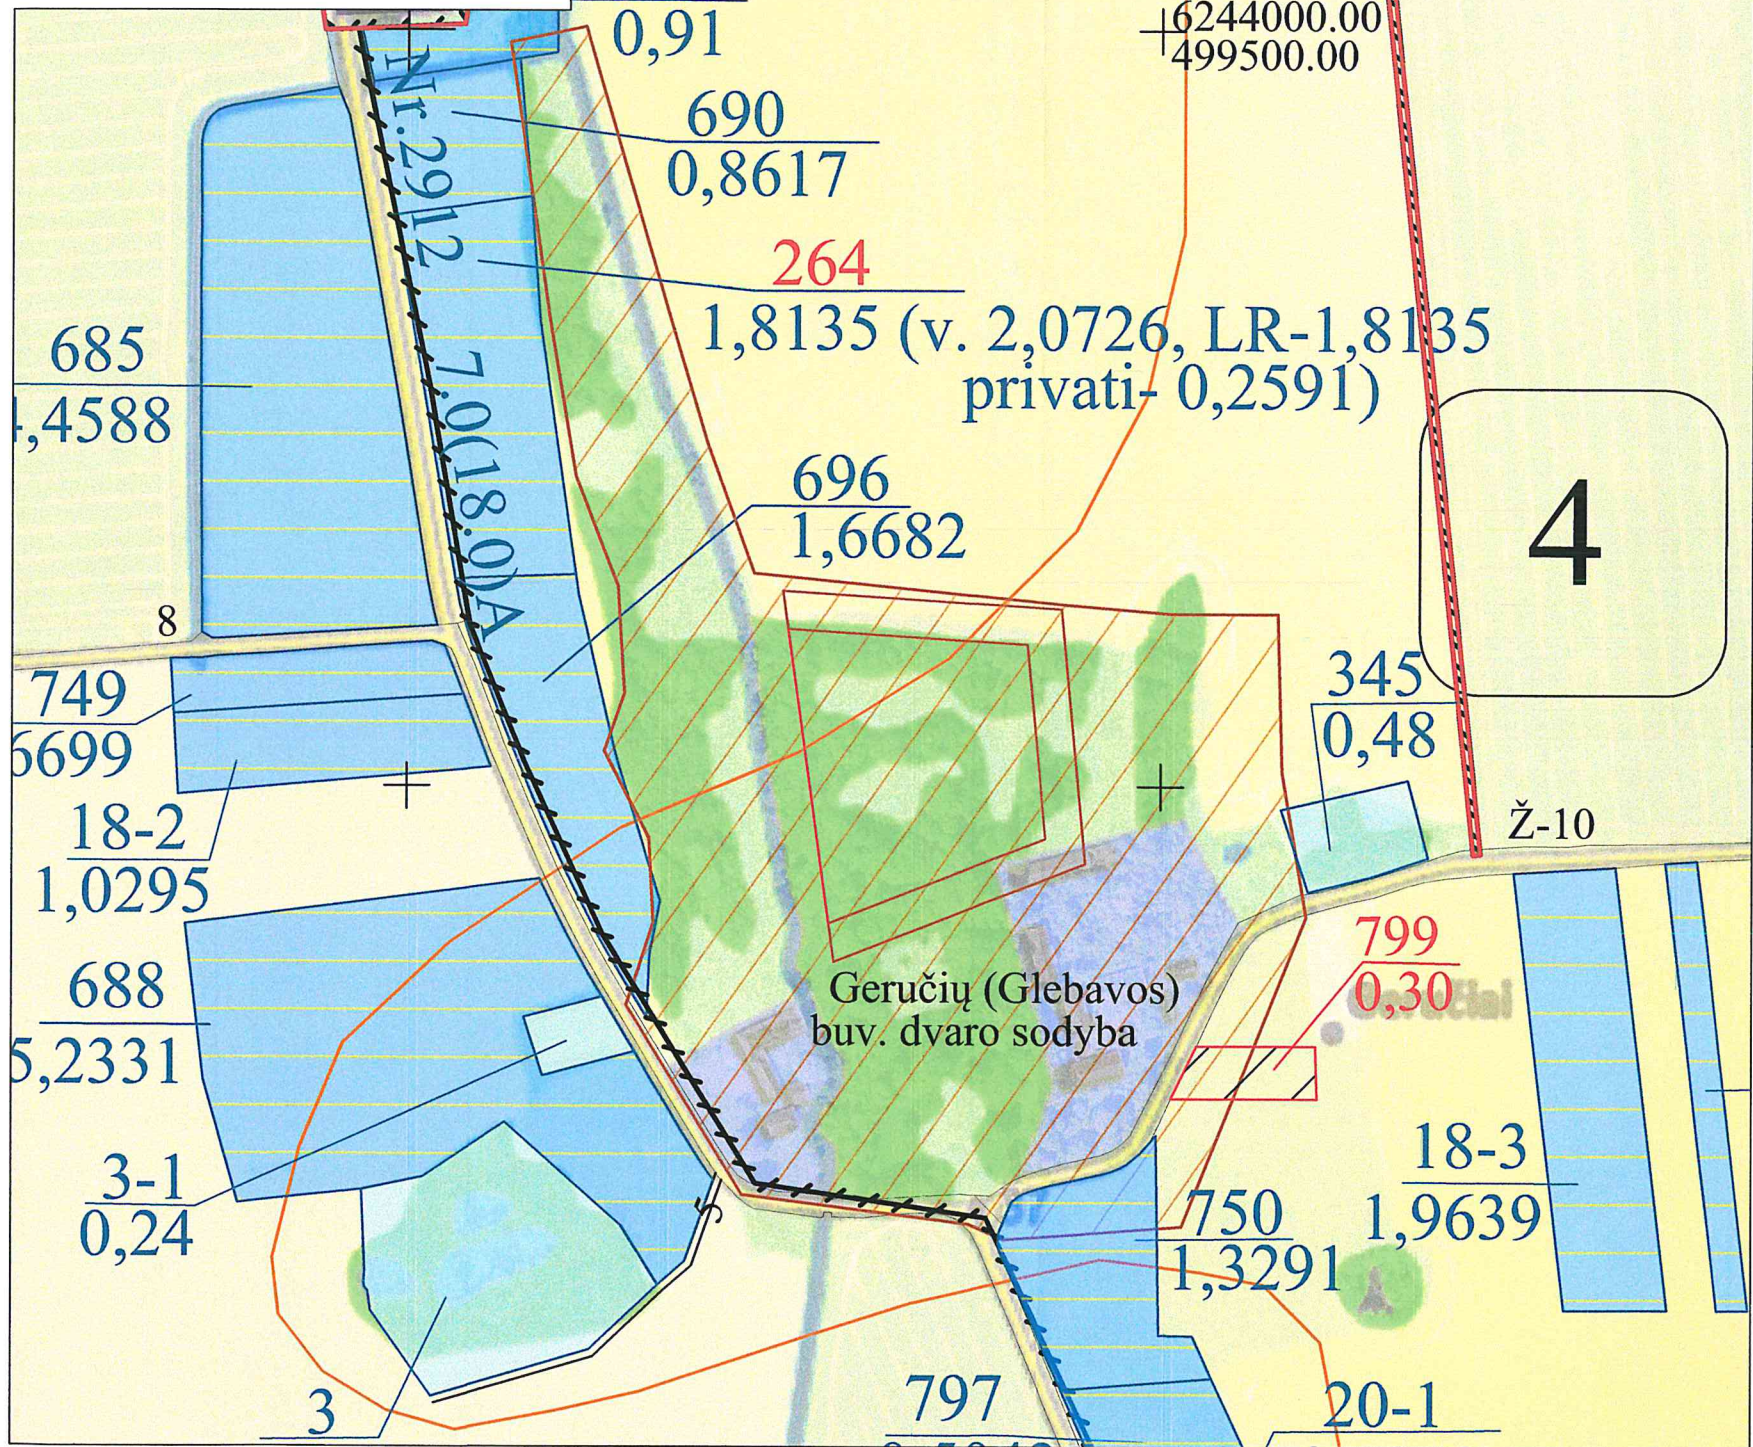

SUTARTINIAI ŽENKLAI	
Sutartinio ženklo žymėjimas	Sutartinio ženklo aprašymas
	Kadastro vietovės riba
	Bloko riba
	Bloko numeris
	Rajono riba
2912	Rajoninis kelias (2912 - kelio numeris)
Ž-8	Vietinės reikšmės kelias (Ž - danga; 8 - kelio plotis)
5	Suprojektuotas kelias (5 - kelio plotis)
	Naudingų iškasenų telkiniai
	Kultūros paveldo objekto teritorija ir vizualinis apsaugos pozonis
	Miškas
	Upeliai, kanalai, drenažo grioviai
	Užstatyta teritorija
Geručiai	Gyvenamosios vietovės pavadinimas
	Suprojektuotas žemės sklypas nuomai
	Kiti LŽF plotai
	LŽF žemei priskirti anksčiau patvirtintame žemės reformos žemėtvarkos projekte ar jam prilyginamuose žemės sklypų planuose suprojektuoti žemės sklypai

SUPROJEKTUOTIEMS ŽEMĖS SKLYPAMS TAIKOMI SERVIDUTAI, SPECIALIOSIOS ŽEMĖS NAUDOJIMO SĄLYGOS IR APRIBOJIMAI			
Žemės sklypo numeris plane/blokas	Žemės sklypo plotas, ha	Žemės sklypui taikomi servitutai, specialiosios žemės naudojimo sąlygos ir apribojimai	
		kodas, aprašymas	plotas, ha
799/0004	0,30	102 - Kelių apsaugos zonos (III skyrius, antrasis skirsnis)	0,03
		119 - Kultūros paveldo objektų ir vietovių teritorijos, jų apsaugos zonos (V skyrius, pirmasis skirsnis)	0,14
		121 - Melioruotos žemės ir melioracijos statinių apsaugos zonos (VI skyrius, antrasis skirsnis)	0,30
		152 - Dirvožemio apsauga žemės ūkio paskirties žemės sklypuose (VI skyrius, keturioliktasis skirsnis)	0,30

PATVIRTINTA
Nacionalinės žemės tarnybos prie
skyriaus vedėjo

2024 m. 10 mėn. 10 d.
įsakymu Nr. 566E/2024-10-10
Nacionalinės žemės tarnybos prie A.M.
Šiaulių apygardos žemės tvarkymo
ir administravimo skyriaus vedėjas

SUDERINTAS:
Nacionalinės žemės tarnybos prie Aplinkos ministerijos
(pareigos, vardas ir pavardė, parašas, data)

Nacionalinės žemės tarnybos prie Aplinkos ministerijos
(pareigos, vardas ir pavardė, parašas, data)


Koordinatų sistema: Lietuvos koordinatų sistema LKS-94.
Kartografinis pagrindas: Lietuvos Respublikos teritorijos M 1:10 000 skaitmeninis rastrinis ortofotografinis žemėlapis ORT10LT, 2018-2020
NŽT © Nacionalinė žemės tarnyba prie Aplinkos ministerijos;
Lietuvos Respublikos teritorijos M 1:10 000 georeferencinių erdvinių duomenų rinkinys GDR10LT, 2020
NŽT © Nacionalinė žemės tarnyba prie Aplinkos ministerijos.

Projektui prilyginamo plano rengėjas:
Valstybės įmonė Žemės ūkio duomenų centras Žemės tvarkymo ir geodezijos departamentas Šiaulių žemėtvarkos ir geodezijos skyriaus vadovė Danutė Tvaranavičienė
(pareigos, vardas ir pavardė, parašas, data)
Projektui prilyginamo plano rengėjas:
Valstybės įmonė Žemės ūkio duomenų centras Žemės tvarkymo ir geodezijos departamentas Šiaulių žemėtvarkos ir geodezijos skyriaus vyr. specialistė Salomėja Grigalaitienė
(pareigos, vardas ir pavardė, parašas, data)

PROJEKTUI PRILYGINAMAS PLANAS
M 1 : 10 000

Žemės reformos žemėtvarkos projektų
ir jiems prilyginamų žemės sklypų planų
rengimo ir įgyvendinimo metodikos
8 priedas

Kadastro vietovė	Žeimelio
Seniūnija	Žeimelio
Miestas (rajonas)	Pakruojis
Apskritis	Šiaulių

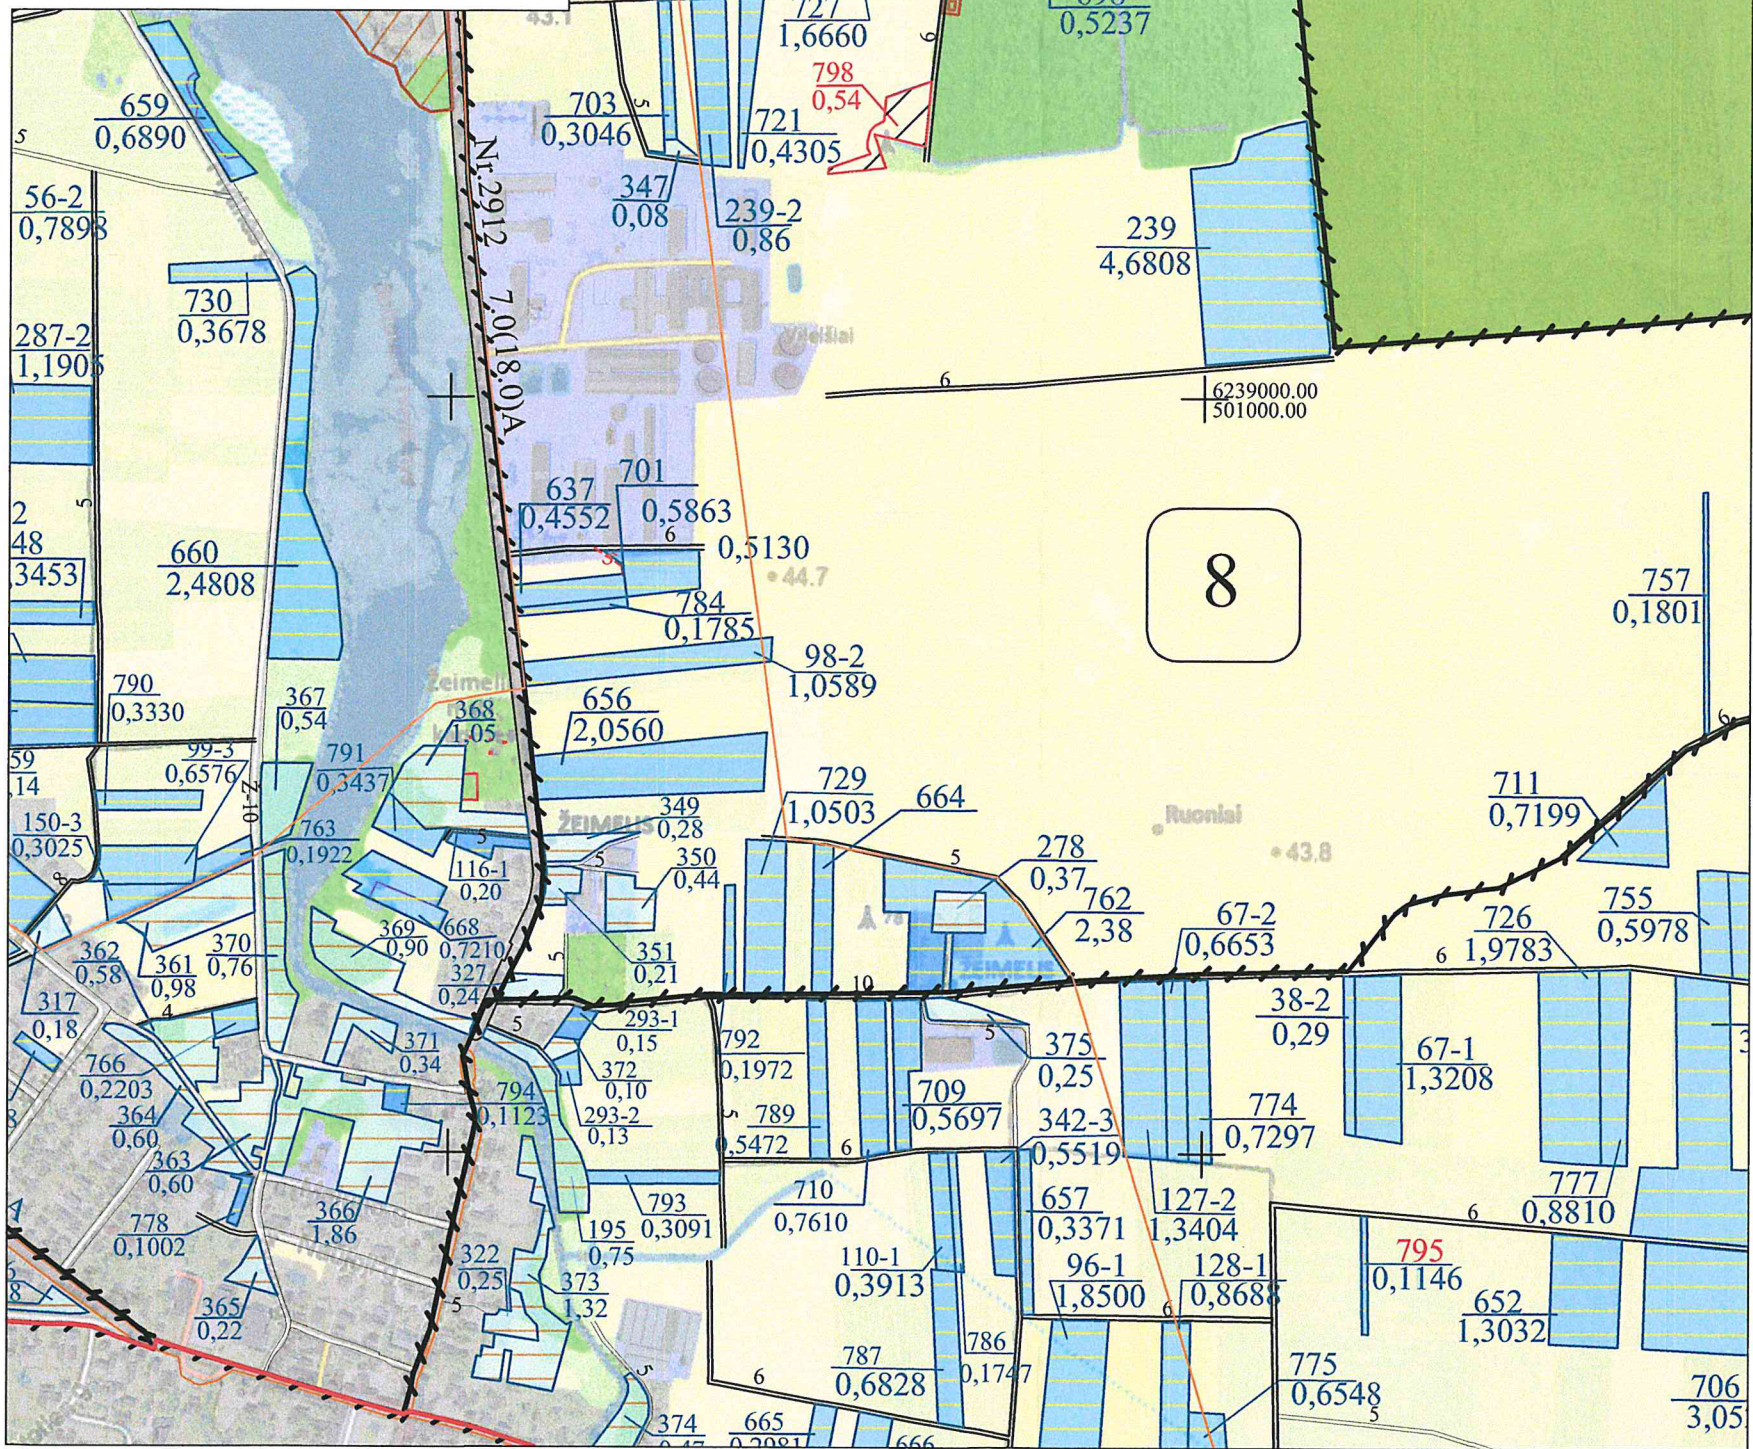

SUTARTINIAI ŽENKLAI	
Sutartinio ženklo žymėjimas	Sutartinio ženklo aprašymas
	Kadastro vietovės riba
	Bloko riba
	Bloko numeris
	Urbanizuota teritorija
	Rajoninis kelias (2912 - kelio numeris)
	Vietinės reikšmės kelias (Ž - dangis; 8 - kelio plotis)
	Suprojektuotas kelias (6 - kelio plotis)
	Valstybinės reikšmės miškas
	Miškas
	Upeliai, kanalai, drenažo grioviai
	Vandens telkiniai
	Užstatyta teritorija
	Žeimelis
	Suprojektuotas žemės sklypas nuomai
	Kiti LŽF plotai
	LŽF žemei priskirti anksčiau patvirtintame žemės reformos žemėtvarkos projekte ar jam prilyginamuose žemės sklypų planuose suprojektuoti žemės sklypai

SUPROJEKTUOTIEMS ŽEMĖS SKLYPAMS TAIKOMI SERVIDUTAI, SPECIALIOSIOS ŽEMĖS NAUDOJIMO SĄLYGOS IR APRIBOJIMAI			
Žemės sklypo numeris plane/blokas	Žemės sklypo plotas, ha	Žemės sklypui taikomi servitutai, specialiosios žemės naudojimo sąlygos ir apribojimai	
		kodas, aprašymas	plotas, ha
798/0005	0,54	106 - Elektros tinklų apsaugos zonos (III skyrius, ketvirtasis skirsnis)	0,01
		115 - Pastatų, kuriuose laikomi ūkiniai gyvūnai, su esančiais prie jų mėšlo ir srutų kaupimo įrenginiais arba be jų, sanitarinės apsaugos zonos (IV skyrius, pirmasis skirsnis)	0,44
		121 - Melioruotos žemės ir melioracijos statinių apsaugos zonos (VI skyrius, antrasis skirsnis)	0,54
		152 - Dirvožemio apsauga žemės ūkio paskirties žemės sklypuose (VI skyrius, keturioliktasis skirsnis)	0,54

PATVIRTINTA
Nacionalinės žemės tarnybos prie
skyriaus vedėjo

2024 m. 10 d.
įsakymu Nr. 5RKY-533-15.5.6.8

SUDERINTAS:
Nacionalinės žemės tarnybos prie Aplinkos ministerijos
(pareigos, vardas ir pavardė, parašas, data)
Nacionalinės žemės tarnybos prie Aplinkos ministerijos
(pareigos, vardas ir pavardė, parašas, data)

Šiaulių
apskardos
Nacionalinės žemės tarnybos prie AM
ir administravimo skyriaus vedėjas
Nr. 5
Saulius Lesčiauskas
2024-09-09

LIETUVOS RESPUBLIKA
Valstybės įmonė
DUOMENŲ BŪKLĖ
2024-09-09

Koordinatų sistema: Lietuvos koordinatų sistema LKS-94.
Kartografinis pagrindas: Lietuvos Respublikos teritorijos M 1:10 000 skaitmeninis rastrinis ortofotografinis žemėlapis ORT10LT, 2018-2020
© NŽT © Nacionalinė žemės tarnyba prie Aplinkos ministerijos;
Lietuvos Respublikos teritorijos M 1:10 000 georeferencinių erdvinio duomenų rinkinys GDR10LT, 2020
© NŽT © Nacionalinė žemės tarnyba prie Aplinkos ministerijos.

Projektui prilyginamo plano rengėjas:
Valstybės įmonė Žemės ūkio duomenų centras Žemės tvarkymo ir geodezijos departamentas Šiaulių žemėtvarkos ir geodezijos skyriaus vadovė Danutė Tyranavičienė
(pareigos, vardas ir pavardė, parašas, data)
Projektui prilyginamo plano rengėjas:
Valstybės įmonė Žemės ūkio duomenų centras Žemės tvarkymo ir geodezijos departamentas Šiaulių žemėtvarkos ir geodezijos skyriaus vyr. specialistė Salomėja Grigalaitienė
(pareigos, vardas ir pavardė, parašas, data)