



**NACIONALINĖS ŽEMĖS TARNYBOS  
PRIE APLINKOS MINISTERIJOS  
VILNIAUS APYGARDOS ŽEMĖS TVARKYMO  
IR ADMINISTRAVIMO SKYRIAUS  
VEDĖJA**

**ĮSAKYMAS  
DĖL VILNIAUS APSKRITIES ŠALČININKŲ RAJONO SAVIVALDYBĖS  
TURGELIŲ SENIŪNIJOS TURGELIŲ KADASTRO VIETOVĖS  
ŽEMĖS REFORMOS ŽEMĖTVARKOS PROJEKTO PATVIRTINIMO**

2024 m. spalio      d. Nr. 2RKĮ-      -(15.2.6 E.)  
Vilnius

Vadovaudamasi Lietuvos Respublikos žemės įstatymo 32 straipsnio 3 dalies 7 punktu, 9 straipsnio 27 punktu, Lietuvos Respublikos žemės reformos įstatymo 20 straipsniu, Žemės reformos žemėtvarkos projektų rengimo ir įgyvendinimo tvarkos aprašo, patvirtinto Lietuvos Respublikos Vyriausybės 1998 m. balandžio 1 d. nutarimu Nr. 385 „Dėl žemės reformos vykdymo kaimo gyvenamojoje vietovėje“, 19 punktu, Žemės reformos žemėtvarkos projektų ir jiems prilyginamų žemės sklypų planų rengimo ir įgyvendinimo metodikos, patvirtintos Lietuvos Respublikos žemės ir miškų ūkio ministerijos 1998 m. balandžio 23 d. įsakymu Nr. 207 „Dėl Žemės reformos žemėtvarkos projektų ir jiems prilyginamų žemės sklypų planų rengimo ir įgyvendinimo metodikos patvirtinimo“, 89–95 punktais, veikdama pagal Nacionalinės žemės tarnybos prie Aplinkos ministerijos direktoriaus 2024 m. rugpjūčio 30 d. įgaliojimą Nr. 1Į-414-(1.9 E.) „Dėl teritorijų planavimo dokumentų rengimo ir kitų funkcijų atlikimo“, atsižvelgdama į Nacionalinės žemės tarnybos prie Aplinkos ministerijos 2024 m. rugpjūčio 14 d. žemės valdos projekto patikrinimo aktą Nr. RKA-108-(7.3 E.), VI „Žemės ūkio duomenų centras“ teikimu,

**1. T v i r t i n u:**

1.1. VI „Žemės ūkio duomenų centras“ parengtą Vilniaus apskrities Šalčininkų rajono savivaldybės Turgelių seniūnijos Turgelių kadastro vietovės žemės reformos žemėtvarkos projektą (toliau – Projektas) ir jame suprojektuotų žemės sklypų ribas ir plotus, nustatytas žemės naudojimo paskirtis ir naudojimo būdus, taikomas specialiąsias žemės ir miško naudojimo sąlygas bei žemės servitutus;

1.2. Asmenų, kuriems Projekte suprojektuoti žemės sklypai, sąrašą (pridedama).

1.3. Asmenų, kurie pasirinko laisvos valstybinės žemės fondo žemei priskirtus anksčiau patvirtintame žemės reformos žemėtvarkos projekte ar žemės sklypų planuose, kurie prilyginami žemės reformos žemėtvarkos projektui, suprojektuotus žemės sklypus, sąrašą (pridedama).

**2. Į p a r e i g o j u** Nacionalinės žemės tarnybos prie Aplinkos ministerijos Vilniaus

apygardos žemės tvarkymo ir administravimo skyriaus vyriausiąjį specialistą Artūrą Vasiukevič per 1 darbo dieną paskelbti šį įsakymą Nacionalinės žemės tarnybos prie Aplinkos ministerijos interneto svetainėje (adresas – <http://www.nzt.lrv.lt>).

Šis įsakymas gali būti skundžiamas Nacionalinės žemės tarnybos prie Aplinkos ministerijos direktoriui Lietuvos Respublikos žemės reformos įstatymo 18 straipsnio ir Išankstinio ginčų nagrinėjimo Nacionalinėje žemės tarnyboje prie Aplinkos ministerijos ne teismo tvarka taisyklių, patvirtintų Nacionalinės žemės tarnybos prie Žemės ūkio ministerijos direktoriaus 2010 m. rugsėjo 7 d. įsakymu Nr. 1P-90 „Dėl Išankstinio ginčų nagrinėjimo Nacionalinėje žemės tarnyboje prie Aplinkos ministerijos ne teismo tvarka taisyklių patvirtinimo“, nustatyta tvarka ir terminais.

Vedėja

Laima Matulytė

PATVIRTINTA  
Nacionalinės žemės tarnybos  
prie Aplinkos ministerijos  
Vilniaus apygardos žemės tvarkymo  
ir administravimo skyriaus vedėjos  
2024 m. spalio d. įsakymu  
Nr. 2VĮ- (15.2.1 E.)

ASMENŲ, KURIEMS PROJEKTE SUPROJEKTUOTI ŽEMĖS SKLYPAI, SĄRAŠAS

| Eil. Nr. | Fizinio asmens vardas, pavardė; juridinio asmens ar kitos užsienio organizacijos pavadinimas | Eiliškumo grupė | Žemės sklypo Numeris plane | Plotas, ha          |                                       |                                       |             |            |                          |                            | Žemės sklypo naudojimo paskirtis ir naudojimo būdas (ai)   | Specialiosios žemės naudojimo sąlygos | Servitutai |
|----------|----------------------------------------------------------------------------------------------|-----------------|----------------------------|---------------------|---------------------------------------|---------------------------------------|-------------|------------|--------------------------|----------------------------|------------------------------------------------------------|---------------------------------------|------------|
|          |                                                                                              |                 |                            | Įsigytas nuosavybėn |                                       |                                       |             | Nuomojamas | Patikėjimo teise valdyti | Perduodamas Neatlygintinai |                                                            |                                       |            |
|          |                                                                                              |                 |                            | Gražinamas          | Perduodamas Neatlygintinai nuosavybėn | Suteikiamas Neatlygintinai nuosavybėn | Parduodamas |            |                          |                            |                                                            |                                       |            |
| 1        | 2                                                                                            | 3               | 4                          | 5                   | 6                                     | 7                                     | 8           | 9          | 10                       | 11                         | 12                                                         | 13                                    | 14         |
| 1.       | N<br>N<br>S                                                                                  | X               | 2160                       |                     | 0,065<br><u>0,075</u><br>0,13         |                                       |             |            |                          |                            | Miškų ūkio, ūkiniai miškai                                 | 126                                   | -          |
| 2.       | V<br>Š                                                                                       | X               | 2161                       |                     | 0,26                                  |                                       |             |            |                          |                            | Miškų ūkio, ūkiniai miškai                                 | 102; 106; 126                         |            |
| 3.       | D<br>M                                                                                       | XI              | 2162                       |                     |                                       |                                       | 0,31        |            |                          |                            | Kita, Vienbučių ir dvibučių gyvenamųjų pastatų teritorijos | 102; 106                              |            |
| 4.       | R<br>B                                                                                       | XII             | N2163                      |                     |                                       |                                       |             | 0,17       |                          |                            | Žemės ūkio, kiti žemės ūkio paskirties sklypai             | 102; 163; 164; 144; 132               | -          |

|    |        |     |         |  |  |  |  |      |  |  |                                                      |                      |   |
|----|--------|-----|---------|--|--|--|--|------|--|--|------------------------------------------------------|----------------------|---|
| 5. | P<br>B | XII | N2164-1 |  |  |  |  | 0,31 |  |  | Žemės ūkio, kiti<br>žemės ūkio<br>paskirties sklypai | 121; 163;<br>164;152 | 214. Kelio<br>servitutas-teisė<br>važiuoti<br>transporto<br>priemonėmis ,teis<br>ė naudotis<br>pėsčiųjų<br>taku ,teisė varyti<br>galvijas<br>(tarnaujantis)<br>114. Kelio<br>servitutas-teisė<br>važiuoti<br>transporto<br>priemonėmis ,teis<br>ė naudotis<br>pėsčiųjų<br>taku ,teisė varyti<br>galvijas<br>(viešpataujantis<br>daiktas) |
|    |        |     | N2164-2 |  |  |  |  | 1,20 |  |  | Žemės ūkio, kiti<br>žemės ūkio<br>paskirties sklypai | 126                  | 214. Kelio<br>servitutas-teisė<br>važiuoti<br>transporto<br>priemonėmis ,teis<br>ė naudotis<br>pėsčiųjų<br>taku ,teisė varyti<br>galvijas<br>(tarnaujantis)   |
| 6. | G<br>R | XII | N2165   |  |  |  |  | 3,50 |  |  | Žemės ūkio, kiti<br>žemės ūkio                       | 106; 121; 152        | 214. Kelio<br>servitutas-teisė   |

|    |        |     |         |  |  |  |  |      |  |  |                                                      |                            |   |
|----|--------|-----|---------|--|--|--|--|------|--|--|------------------------------------------------------|----------------------------|---|
|    |        |     |         |  |  |  |  |      |  |  | paskirties sklypai                                   |                            | važiuoti<br>transporto<br>priemonėmis ,teis<br>ė naudotis<br>pėsčiųjų<br>taku ,teisė varyti<br>galvijas<br>(tarnaujantis   |
| 5. | R<br>B | XII | N2166-1 |  |  |  |  |      |  |  | Žemės ūkio, kiti<br>žemės ūkio<br>paskirties sklypai | 163; 131                   |   |
|    |        |     | N2166-2 |  |  |  |  | 0,70 |  |  | Žemės ūkio, kiti<br>žemės ūkio<br>paskirties sklypai | 131; 132; 144;<br>163; 164 | -   |
|    |        |     | N2166-3 |  |  |  |  | 0,37 |  |  | Žemės ūkio, kiti<br>žemės ūkio<br>paskirties sklypai | 121; 152                   | 214. Kelio<br>servitutas-teisė<br>važiuoti<br>transporto<br>priemonėmis ,teis<br>ė naudotis<br>pėsčiųjų<br>taku ,teisė varyti<br>galvijas<br>(tarnaujantis<br>daiktas)<br>114. Kelio<br>servitutas-teisė<br>važiuoti<br>transporto<br>priemonėmis ,teis<br>ė naudotis<br>pėsčiųjų<br>taku ,teisė varyti |

|   |        |     |         |  |  |  |      |  |  |                                                      |              |   |
|---|--------|-----|---------|--|--|--|------|--|--|------------------------------------------------------|--------------|---|
|   |        |     |         |  |  |  |      |  |  |                                                      |              | galvijus<br>(viešpataujantis<br>daiktas)   |
|   |        | XII | N2166-4 |  |  |  | 0,54 |  |  | Žemės ūkio, kiti<br>žemės ūkio<br>paskirties sklypai | 126; 163     | -   |
|   |        |     | N2166-5 |  |  |  | 0,80 |  |  | Žemės ūkio, kiti<br>žemės ūkio<br>paskirties sklypai | 102; 106     | -   |
|   |        |     | N2166-6 |  |  |  | 1,12 |  |  | Žemės ūkio, kiti<br>žemės ūkio<br>paskirties sklypai | 102; 106     | 214. Kelio<br>servitutas-teisė<br>važiuoti<br>transporto<br>priemonėmis ,teis<br>ė naudotis<br>pėsčiųjų<br>taku ,teisė varyti<br>galvijus<br>(tarnaujantis<br>daiktas) |
|   |        |     | N2166-7 |  |  |  | 0,20 |  |  | Žemės ūkio, kiti<br>žemės ūkio<br>paskirties sklypai | Nėra         | -   |
|   |        |     | N2166-8 |  |  |  | 0,35 |  |  | Žemės ūkio, kiti<br>žemės ūkio<br>paskirties sklypai | 106          | -   |
|   |        |     | N2166-9 |  |  |  | 4,58 |  |  | Žemės ūkio, kiti<br>žemės ūkio<br>paskirties sklypai | 102; 164     | -   |
| 6 | Z<br>M | XII | N2167-1 |  |  |  | 0,50 |  |  | Žemės ūkio, kiti<br>žemės ūkio<br>paskirties sklypai | 102; 121;152 | 214. Kelio<br>servitutas-teisė<br>važiuoti<br>transporto<br>priemonėmis ,teis                                                                                          |

|    |   |   |         |         |  |  |  |      |  |  |                                                      |                       |   |
|----|---|---|---------|---------|--|--|--|------|--|--|------------------------------------------------------|-----------------------|---|
|    |   |   |         |         |  |  |  |      |  |  |                                                      |                       | ē naudotis<br>pėsčiuų<br>taku ,teisė varyti<br>galvijas<br>(tarnaujantis<br>daiktas)                                                                                     |
|    |   |   | N2167-2 |         |  |  |  | 1,38 |  |  | Žemės ūkio, kiti<br>žemės ūkio<br>paskirties sklypai | 102                   | 214. Kelio<br>servitutas-teisė<br>važiuoti<br>transporto<br>priemonėmis ,teis<br>ē naudotis<br>pėsčiuų<br>taku ,teisė varyti<br>galvijas<br>(tarnaujantis<br>daiktas)    |
| 7. | G | K | XII     | N2168-1 |  |  |  | 0,40 |  |  | Žemės ūkio, kiti<br>žemės ūkio<br>paskirties sklypai | 106; 121; 152         | 114. Kelio<br>servitutas-teisė<br>važiuoti<br>transporto<br>priemonėmis ,teis<br>ē naudotis<br>pėsčiuų<br>taku ,teisė varyti<br>galvijas<br>(viešpataujantis<br>daiktas) |
|    |   |   | XII     | N2168-2 |  |  |  | 0,20 |  |  | Žemės ūkio, kiti<br>žemės ūkio<br>paskirties sklypai | 102; 106; 121;<br>152 | 114. Kelio<br>servitutas-teisė<br>važiuoti<br>transporto<br>priemonėmis ,teis                                                                                            |

|    |     |     |       |  |  |  |  |      |  |  |                                                      |     |                                                                                          |
|----|-----|-----|-------|--|--|--|--|------|--|--|------------------------------------------------------|-----|------------------------------------------------------------------------------------------|
|    |     |     |       |  |  |  |  |      |  |  |                                                      |     | ē naudotis<br>pēščiujų<br>taku ,teisė varyti<br>galvijus<br>(viešpataujantis<br>daiktas) |
| 8. | I V | XII | N2169 |  |  |  |  | 0,21 |  |  | Žemės ūkio, kiti<br>žemės ūkio<br>paskirties sklypai | 102 | -                                                                                        |

**ASMENŲ, KURIE TURGELIŲ KADASTRO VIETOVĖJE PASIRINKO LAISVOS ŽEMĖS FONDO ŽEMEI PRISKIRTUS ANKSČIAU  
PATVIRTINTAME ŽEMĖS REFORMOS ŽEMĖTVARKOS PROJEKTE AR ŽEMĖS SKLYPŲ PLANUOSE, KURIE PRILYGINAMI ŽEMĖS  
REFORMOS ŽEMĖTVARKOS PROJEKTUI, SUPROJEKTUOTUS ŽEMĖS SKLYPUS, SĄRAŠAS**

| EIL. NR. | FIZINIO ASMENS VARDAS, PAVARDĖ; JURIDINIO ASMENS AR KITOS UŽSIENIO ORGANIZACIJOS PAVADINIMAS | EILIŠKUMO GRUPĖ | PROJEKT O AR PROJEKTU I PRILYGINAMO PLANO PATVIRTINIMO DATA IR NUMERIS | ŽEMĖS SKLYPO NUMERIS PLANE | PLOTAS, HA           |                                       |                                       |             |            |                           |                                     | ŽEMĖS SKLYPO NAUDOJIMO PASKIRTIS IR NAUDOJIMO BŪDAS (-AI) | SPECIALIOSIOS ŽEMĖS IR MIŠKO NAUDOJIMO SĄLYGOS | SERVITUTAI IR JŲ PLOTAI |
|----------|----------------------------------------------------------------------------------------------|-----------------|------------------------------------------------------------------------|----------------------------|----------------------|---------------------------------------|---------------------------------------|-------------|------------|---------------------------|-------------------------------------|-----------------------------------------------------------|------------------------------------------------|-------------------------|
|          |                                                                                              |                 |                                                                        |                            | IŠIGYTAS NUOSAVYBĖN  |                                       |                                       |             | NUOMOJAMAS | PATIKĖJIMO TEISE VAIRUOTI | PERDUODAMAS NEATLYGINTINAI NAUDOTIS |                                                           |                                                |                         |
|          |                                                                                              |                 |                                                                        |                            | GRAŽINAMAS NAUDOTI A | PERDUODAMAS NEATLYGINTINAI NUOSAVYBĖN | SUTEIKIAMAS NEATLYGINTINAI NUOSAVYBĖN | PARDUODAMAS |            |                           |                                     |                                                           |                                                |                         |
| 1        | 2                                                                                            | 3               | 4                                                                      | 5                          | 6                    | 7                                     | 8                                     | 9           | 10         | 11                        | 12                                  | 13                                                        | 14                                             | 15                      |
| 1.       | M<br>K                                                                                       | XII             |                                                                        | 211-1                      | -                    | -                                     | -                                     | -           | 0,81       | -                         | -                                   | ŽEMĖS ŪKIO – KITI ŽEMĖS ŪKIO PASKIRTIES ŽEMĖS SKLYPAI     | -                                              |                         |
| 2.       | R<br>B                                                                                       | XII             |                                                                        | 243                        | -                    | -                                     | -                                     | -           | 0,17       | -                         | -                                   | ŽEMĖS ŪKIO – KITI ŽEMĖS ŪKIO PASKIRTIES ŽEMĖS SKLYPAI     | -                                              | -                       |
| 3.       | R<br>K                                                                                       | XII             |                                                                        | 64-1                       | -                    | -                                     | -                                     | -           | 0,17       | -                         | -                                   | ŽEMĖS ŪKIO – KITI ŽEMĖS ŪKIO PASKIRTIES ŽEMĖS SKLYPAI     |                                                |                         |
| 4.       | P                                                                                            | XII             |                                                                        | 112                        | -                    | -                                     | -                                     | -           | 0,70       | -                         | -                                   | ŽEMĖS                                                     |                                                |                         |


|     |                |     |  |        |   |   |   |   |      |   |   |                                                                         |  |   |
|-----|----------------|-----|--|--------|---|---|---|---|------|---|---|-------------------------------------------------------------------------|--|---|
|     | B              |     |  |        |   |   |   |   |      |   |   | ŪKIO – KITI<br>ŽEMĒS<br>ŪKIO<br>PASKIRTIES<br>ŽEMĒS<br>SKLYPAI          |  |   |
| 5.  | B <sup>P</sup> | XII |  | 39-1   | - | - | - | - | 0,36 | - | - | ŽEMĒS<br>ŪKIO – KITI<br>ŽEMĒS<br>ŪKIO<br>PASKIRTIES<br>ŽEMĒS<br>SKLYPAI |  | - |
| 6.  | B <sup>P</sup> | XII |  | 39-2   | - | - | - | - | 1,17 | - | - | ŽEMĒS<br>ŪKIO – KITI<br>ŽEMĒS<br>ŪKIO<br>PASKIRTIES<br>ŽEMĒS<br>SKLYPAI |  | - |
| 7.  | Č <sup>M</sup> | XII |  | 2100-1 | - | - | - | - | 5,30 | - | - | ŽEMĒS<br>ŪKIO – KITI<br>ŽEMĒS<br>ŪKIO<br>PASKIRTIES<br>ŽEMĒS<br>SKLYPAI |  |   |
| 8.  | Č <sup>M</sup> | XII |  | 2100-2 | - | - | - | - | 3,35 | - | - | ŽEMĒS<br>ŪKIO – KITI<br>ŽEMĒS<br>ŪKIO<br>PASKIRTIES<br>ŽEMĒS<br>SKLYPAI |  |   |
| 9.  | S <sup>A</sup> | XII |  | 319-2  | - | - | - | - | 0,12 | - | - | ŽEMĒS<br>ŪKIO – KITI<br>ŽEMĒS<br>ŪKIO<br>PASKIRTIES<br>ŽEMĒS<br>SKLYPAI |  |   |
| 10. | A              | XII |  | 319-3  | - | - | - | - | 0,30 | - | - | ŽEMĒS                                                                   |  |   |

|     |        |     |  |             |   |   |   |   |      |   |   |                                                                         |  |   |
|-----|--------|-----|--|-------------|---|---|---|---|------|---|---|-------------------------------------------------------------------------|--|---|
|     | S      |     |  |             |   |   |   |   |      |   |   | ŪKIO – KITI<br>ŽEMĒS<br>ŪKIO<br>PASKIRTIES<br>ŽEMĒS<br>SKLYPAI          |  |   |
| 11. | L<br>K | XII |  | 151-1       | - | - | - | - | 0,30 | - | - | ŽEMĒS<br>ŪKIO – KITI<br>ŽEMĒS<br>ŪKIO<br>PASKIRTIES<br>ŽEMĒS<br>SKLYPAI |  |   |
| 12. | T<br>J | XII |  | 2101        | - | - | - | - | 0,72 | - | - | ŽEMĒS<br>ŪKIO – KITI<br>ŽEMĒS<br>ŪKIO<br>PASKIRTIES<br>ŽEMĒS<br>SKLYPAI |  |   |
| 13. | R<br>B | XII |  | N-3         | - | - | - | - | 5,00 | - | - | ŽEMĒS<br>ŪKIO – KITI<br>ŽEMĒS<br>ŪKIO<br>PASKIRTIES<br>ŽEMĒS<br>SKLYPAI |  | - |
| 14. | Č<br>M | XII |  | N2153-<br>1 | - | - | - | - | 0,78 | - | - | ŽEMĒS<br>ŪKIO – KITI<br>ŽEMĒS<br>ŪKIO<br>PASKIRTIES<br>ŽEMĒS<br>SKLYPAI |  | - |

**TURGELIŲ SENIŪNIJOS TURGELIŲ KADASTRO VIETOVĖS  
ŽEMĖS REFORMOS ŽEMĖTVARKOS PROJEKTO PLANAS**  
**M 1:10 000**  
**2024M**

Planė panaudoti duomenys:  
 ORLT@Nacionalinė žemės tarnyba prie ŽŪM, 2020  
 GDRLT@Nacionalinė žemės tarnyba prie ŽŪM, 2022

ŽEMĖS REFORMOS ŽEMĖTVARKOS PROJEKTO PLANO IŠTRAUKA (neatskiriamaoji dalis )  
VILNIAUS APSKRITIES TURGELIŲ RAJONO TURGELIŲ SENIŪNIJOS TURGELIŲ KADASTRO VIETOVĖS  
M 1:5000

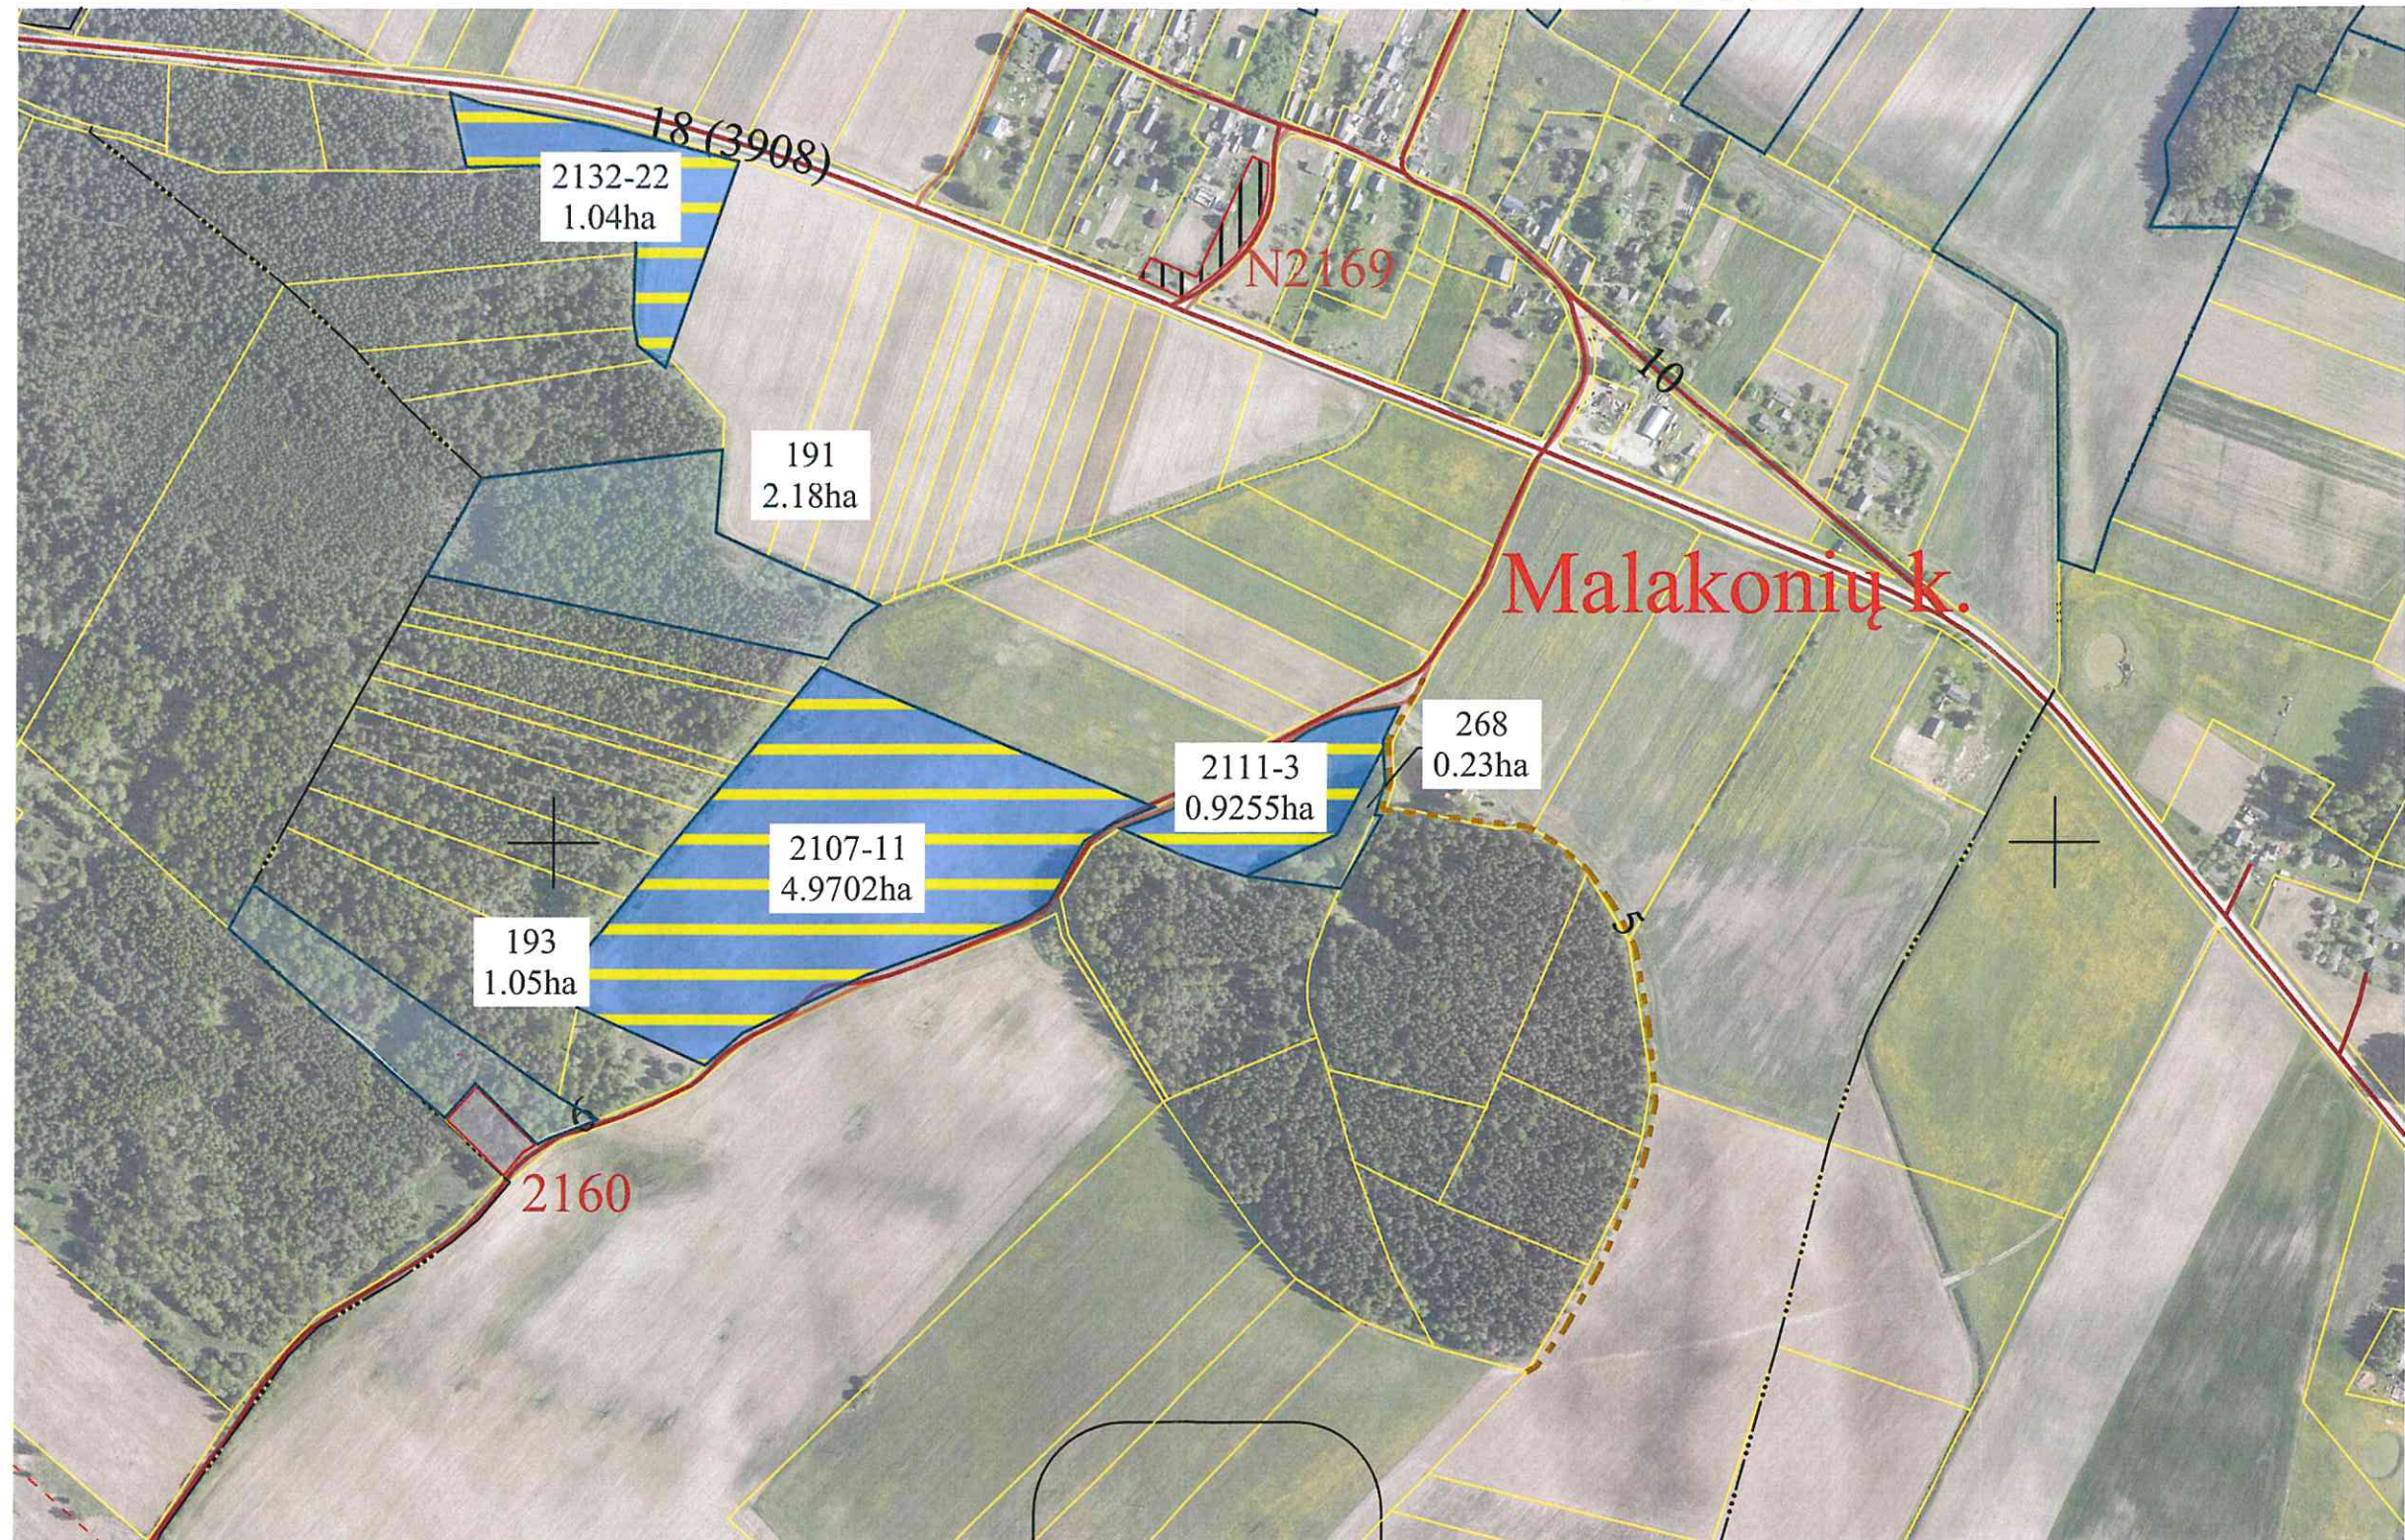

Žemės reformos projekto plano rengėjas:

Valstybės įmonės Žemės Ūkio Duomenų Centras

(juridinio asmens ar kitos užsienio organizacijos pavadinimas, kai plano rengėjas dirba

**Žemės tvarkymo ir geodezijos departamento Geodezijos, žemėtvarkos ir teritorijų planavimo skyrius**


(juridiniame asmenyje ar kitoje užsienio organizacijoje)

Projekto autorius Irena Sinkevič

2024-05 -10 , 2R-ŽR-254

(Plano rengėjo vardas ir pavardė, parašas, data, kvalifikacijos pažymėjimo Nr.)

ŽEMĖS REFORMOS ŽEMĖTVARKOS PROJEKTO PLANO IŠTRAUKA (neatskiriamaoji dalis )  
VILNIAUS APSKRITIES TURGELIŲ RAJONO TURGELIŲ SENIŪNIJOS TURGELIŲ KADASTRO VIETOVĖS  
M 1:5000

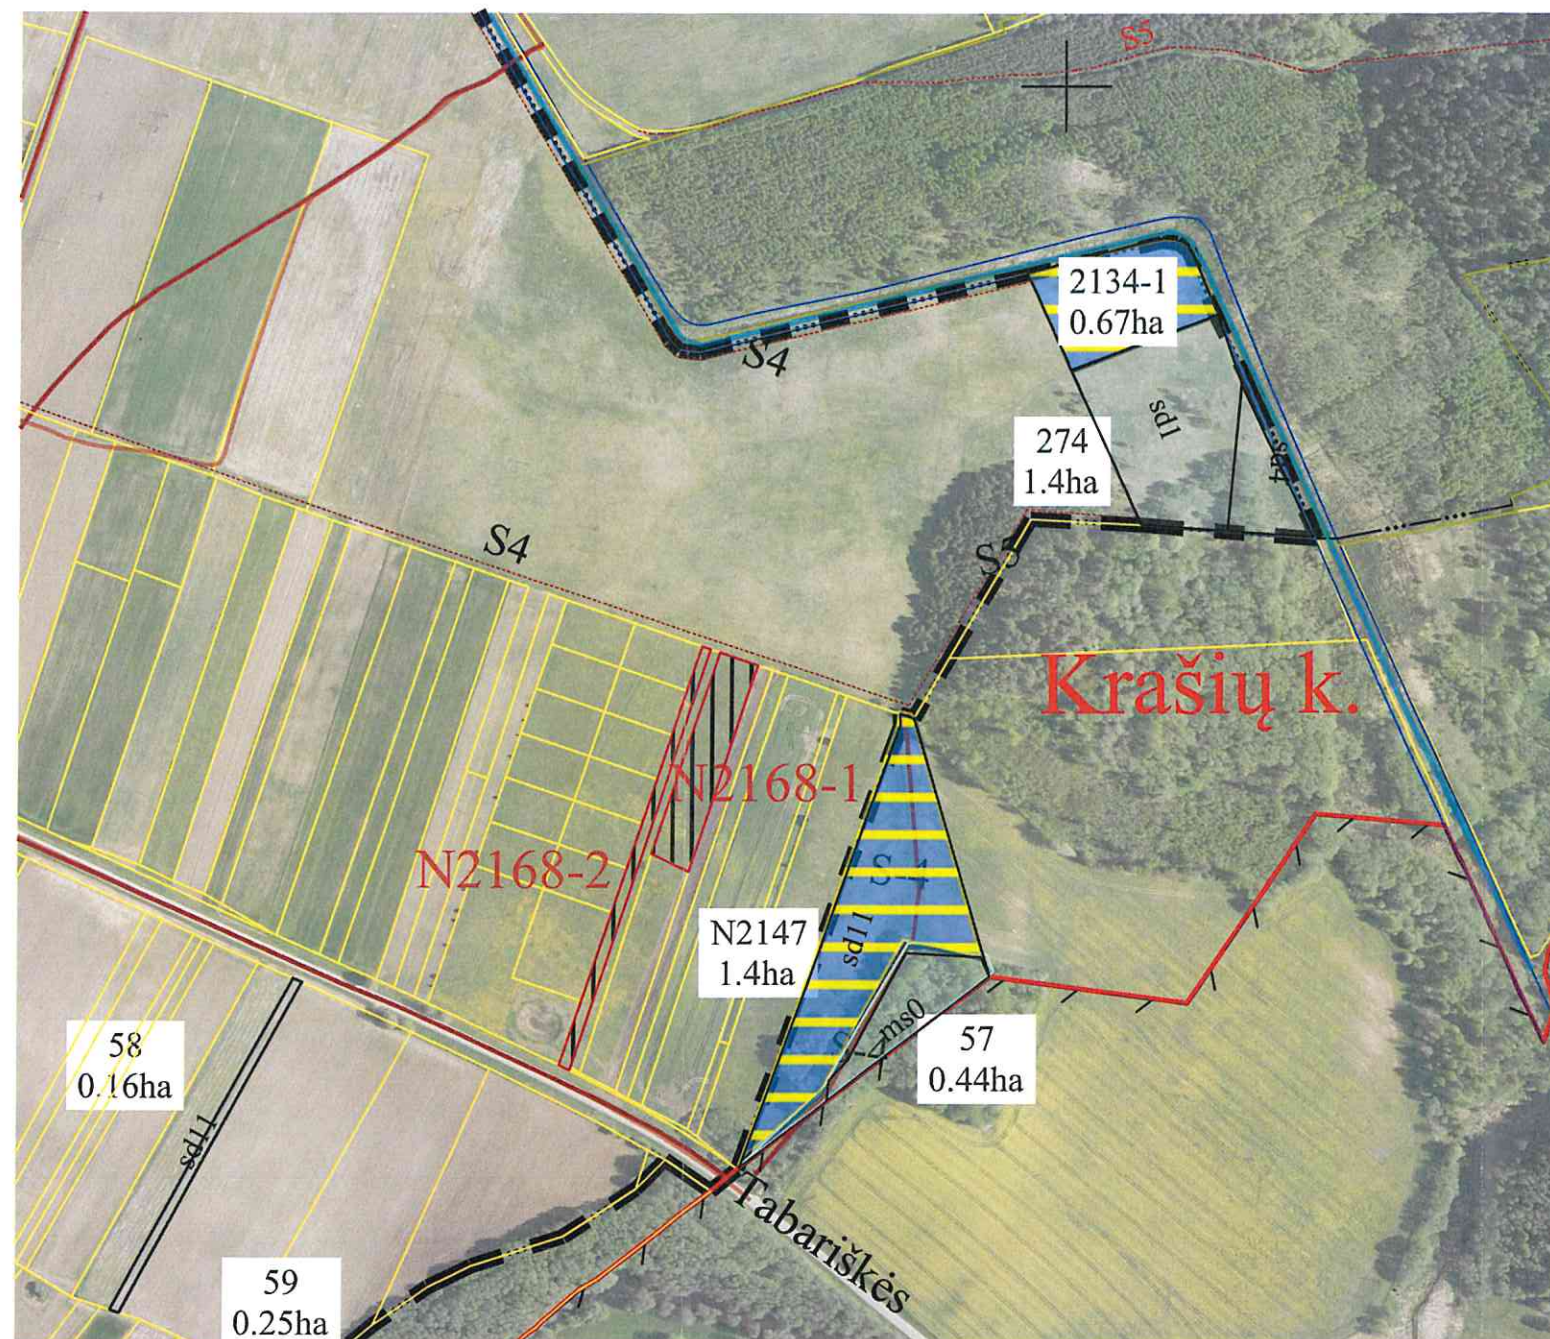

Žemės reformos projekto plano rengėjas:

Valstybės įmonės Žemės Ūkio Duomenų Centras

(juridinio asmens ar kitos užsienio organizacijos pavadinimas, kai plano rengėjas dirba

**Žemės tvarkymo ir geodezijos departamento Geodezijos, žemėtvarkos ir teritorijų planavimo skyrius**


juridiniame asmenyje ar kitoje užsienio organizacijoje)

Projekto autorius Irena Sinkevič

2024-05 -10 , 2R-ŽR-254

(Plano rengėjo vardas ir pavardė, parašas, data, kvalifikacijos pažymėjimo Nr.)

ŽEMĖS REFORMOS ŽEMĖTVARKOS PROJEKTO PLANO IŠTRAUKA (neatskiriama dalis )  
VILNIAUS APSKRITIES TURGELIŲ RAJONO TURGELIŲ SENIŪNIJOS TURGELIŲ KADASTRO VIETOVĖS  
M 1:5000

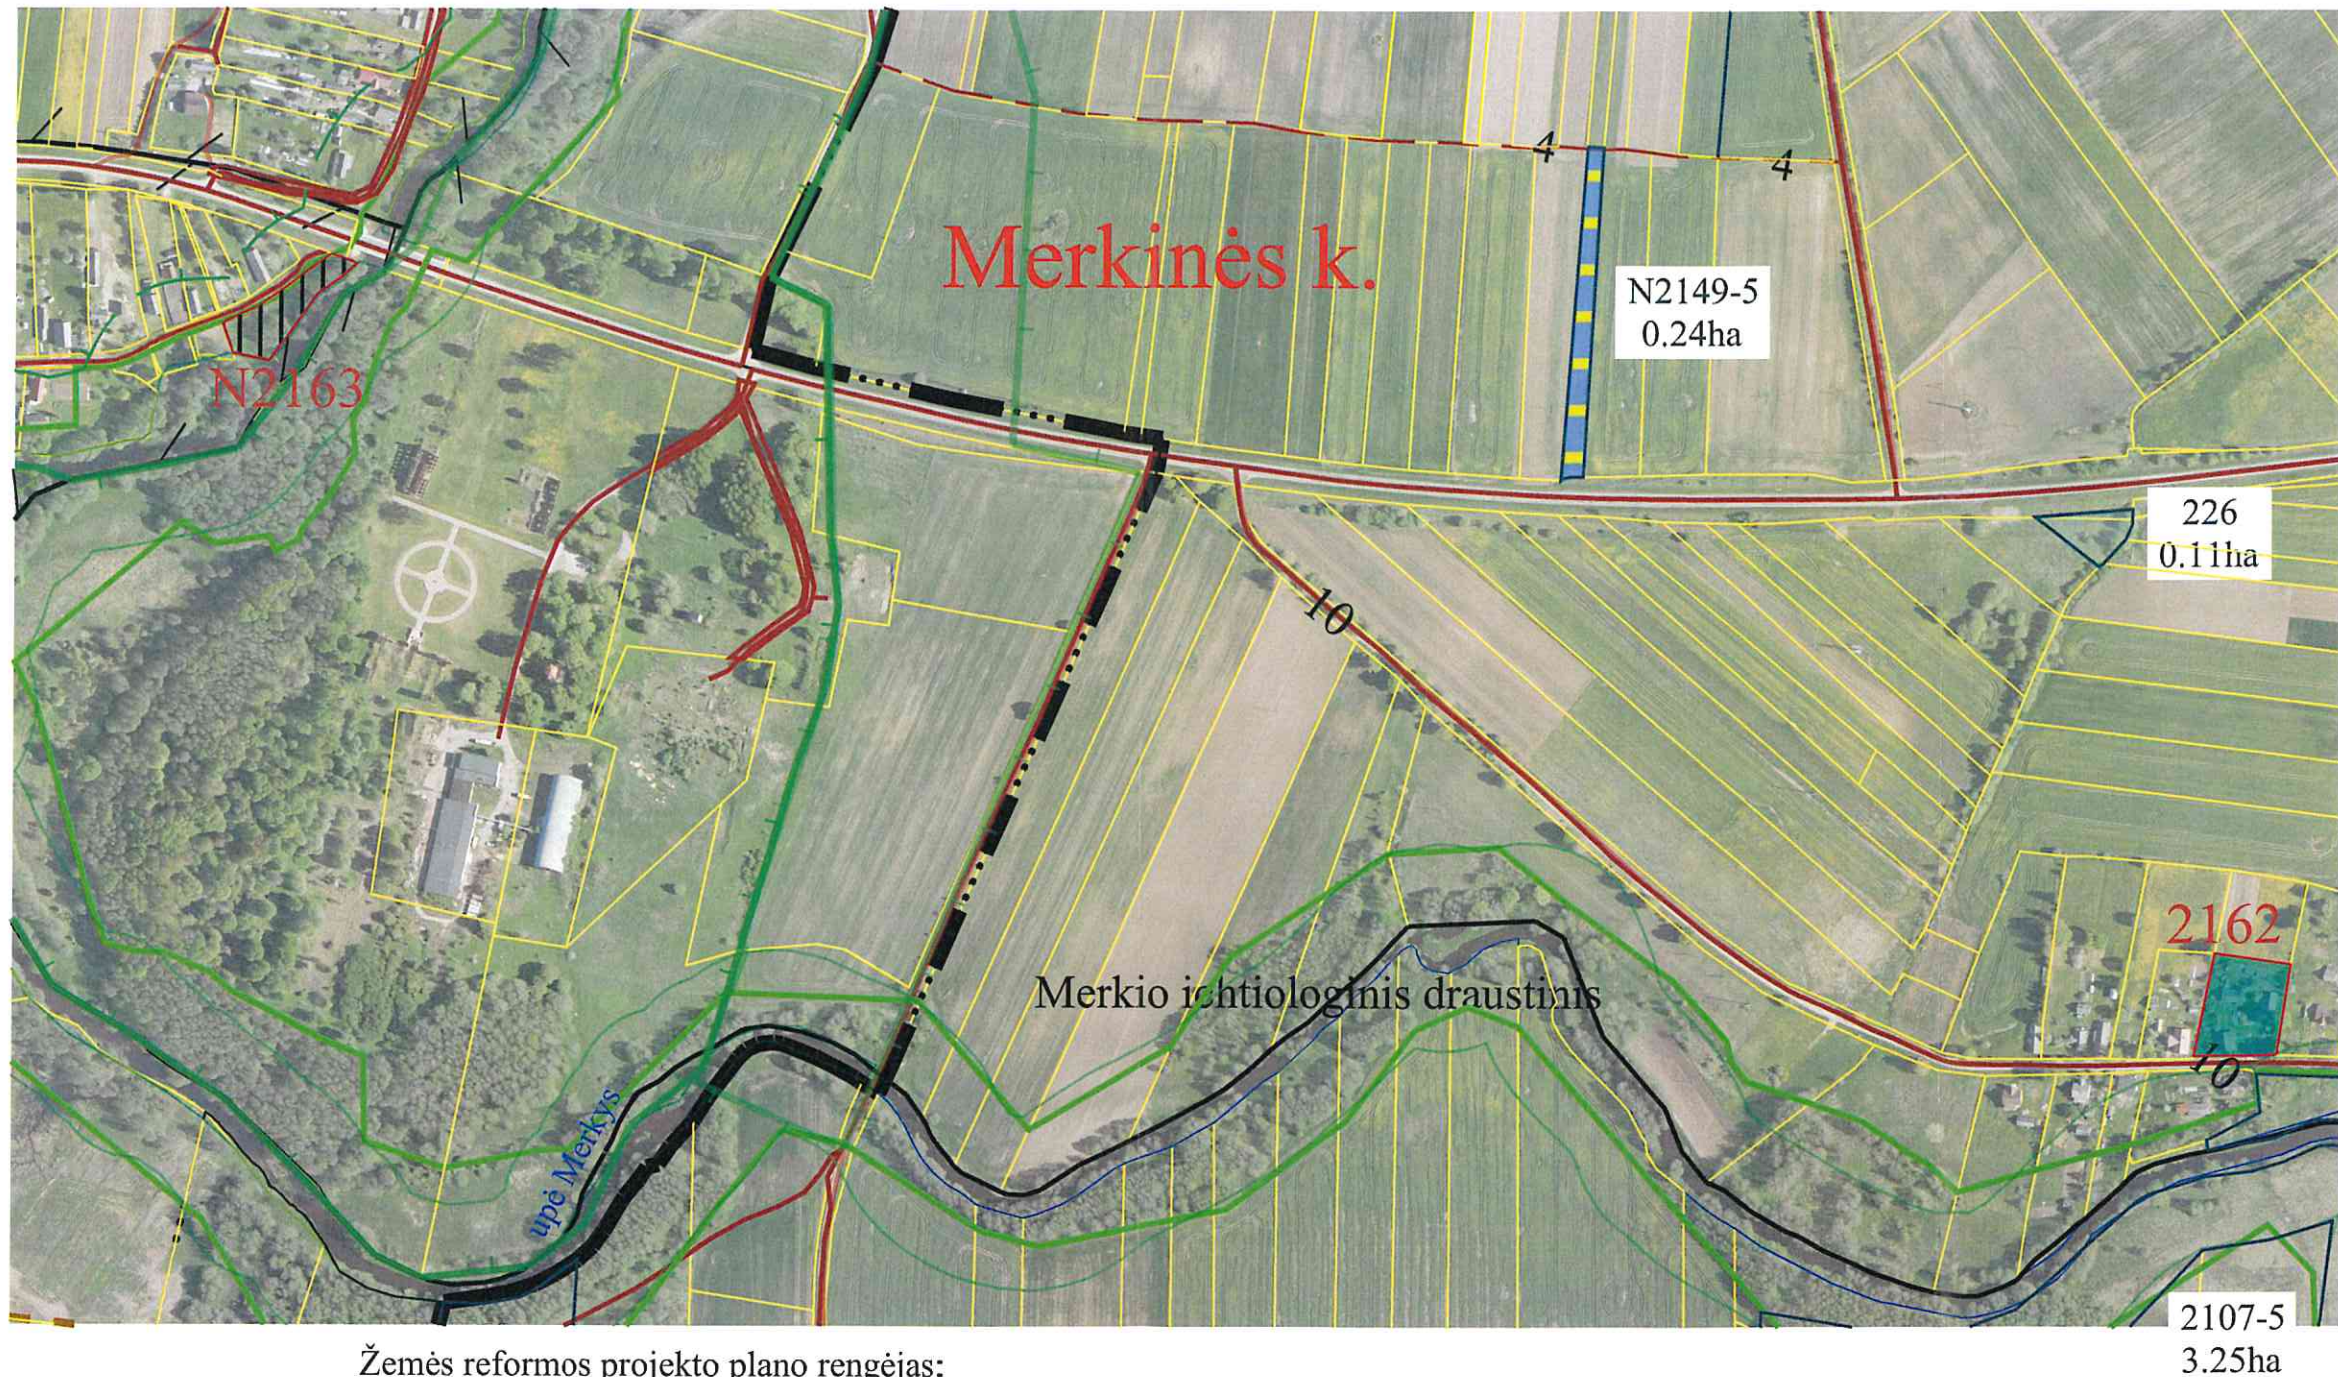

Žemės reformos projekto plano rengėjas:

Valstybės įmonės Žemės Ūkio Duomenų Centras

(juridinio asmens ar kitos užsienio organizacijos pavadinimas, kai plano rengėjas dirba

**Žemės tvarkymo ir geodezijos departamento Geodezijos, žemėtvarkos ir teritorijų planavimo skyrius**

(juridiniame asmenyje ar kitoje užsienio organizacijoje)


Projekto autorius Irena Sinkevič

2024-05 -10, 2R-ŽR-254

(Plano rengėjo vardas ir pavardė, parašas, data, kvalifikacijos pažymėjimo Nr.)

ŽEMĖS REFORMOS ŽEMĖTVARKOS PROJEKTO PLANO IŠTRAUKA (neatskiriamaoji dalis )  
VILNIAUS APSKRITIES TURGELIŲ RAJONO TURGELIŲ SENIŪNIJOS TURGELIŲ KADASTRO VIETOVĖS

M 1:5000

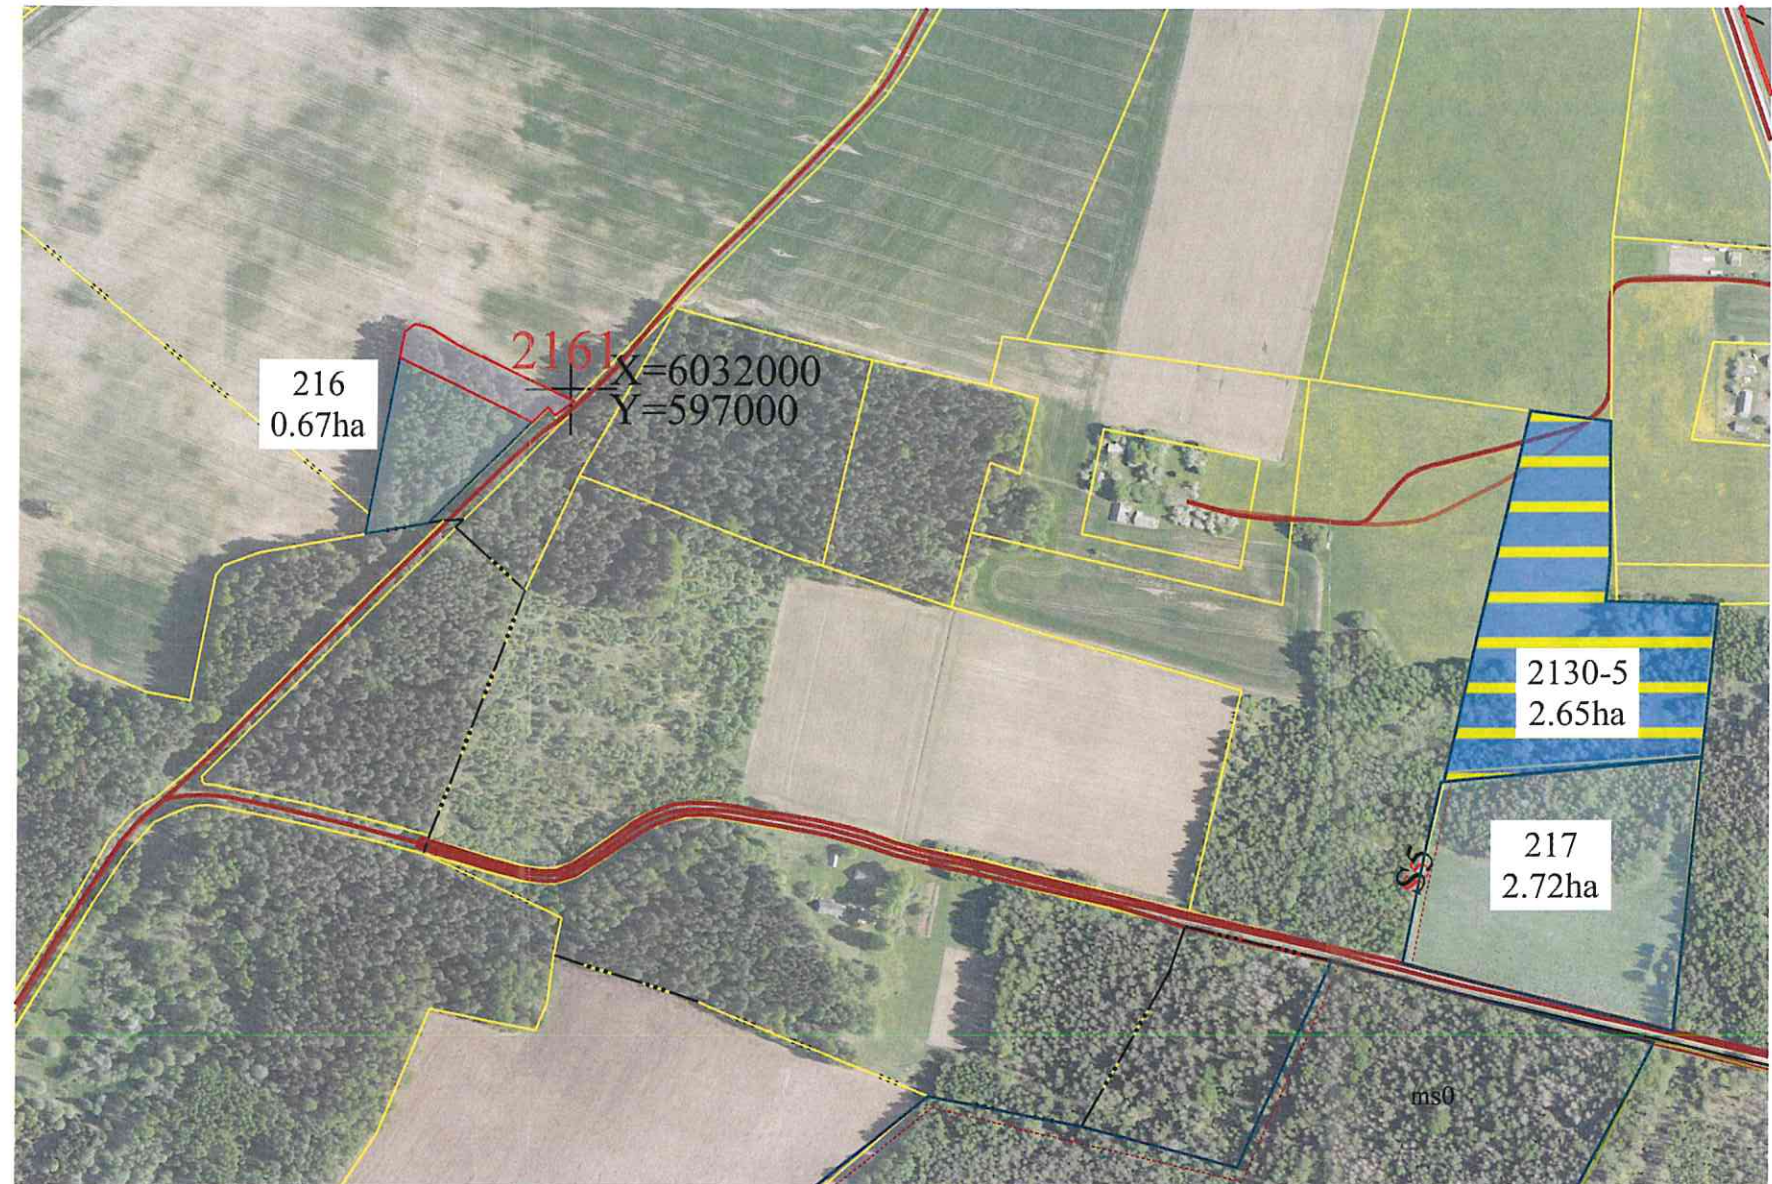

Žemės reformos projekto plano rengėjas:

Valstybės įmonės Žemės Ūkio Duomenų Centras

(juridinio asmens ar kitos užsienio organizacijos pavadinimas, kai plano rengėjas dirba

**Žemės tvarkymo ir geodezijos departamento Geodezijos, žemėtvarkos ir teritorijų planavimo skyrius**

(juridiniame asmenyje ar kitoje užsienio organizacijoje)

Projekto autorius Irena Sinkevič

2024-05 -10 , 2R-ŽR-254

(Plano rengėjo vardas ir pavardė, parašas, data, kvalifikacijos pažymėjimo Nr.)

## DETALŪS METADUOMENYS

|   |   |
|---|---|
| <b>Dokumento sudarytojas (-ai)</b>                                                                          | Nacionalinė žemės tarnyba 188704927, Gedimino pr. 19, LT-01103 Vilnius   |
| <b>Dokumento pavadinimas (antraštė)</b>                                                                     | DĖL VILNIAUS APSKRITIES ŠALČININKŲ RAJONO SAVIVALDYBĖS TURGELIŲ SENIŪNIJOS TURGELIŲ KADASTRO VIETOVĖS ŽEMĖS REFORMOS ŽEMĖTVARKOS PROJEKTO PATVIRTINIMO   |
| <b>Dokumento registracijos data ir numeris</b>                                                              | 2024-10-17 Nr. 2RKJ-238-(15.2.6 E.)   |
| <b>Dokumento gavimo data ir dokumento gavimo registracijos numeris</b>                                      | –   |
| <b>Dokumento specifikacijos identifikavimo žymuo</b>                                                        | ADOC-V1.0   |
| <b>Parašo paskirtis</b>                                                                                     | Pasirašymas   |
| <b>Parašą sukūrusio asmens vardas, pavardė ir pareigos</b>                                                  | Laima Matulytė, Vilniaus apygardos žemės tvarkymo ir administravimo skyriaus vedėja, Vilniaus apygardos žemės tvarkymo ir administravimo skyrius   |
| <b>Sertifikatas išduotas</b>                                                                                | LAIMA MATULYTĖ, Nacionalinė žemės tarnyba prie Aplinkos ministerijos LT   |
| <b>Parašo sukūrimo data ir laikas</b>                                                                       | 2024-10-17 14:00:53 (GMT+03:00)   |
| <b>Parašo formatas</b>                                                                                      | XAdES-T   |
| <b>Laiko žyme nurodytas laikas</b>                                                                          | 2024-10-17 14:00:58 (GMT+03:00)   |
| <b>Informacija apie sertifikavimo paslaugų teikėją</b>                                                      | ADIC CA ECC, Asmens dokumentu israsymo centras prie LR VRM LT   |
| <b>Sertifikato galiojimo laikas</b>                                                                         | 2024-07-05 10:51:57 – 2028-07-04 10:51:57   |
| <b>Informacija apie būdus, naudotus metaduomenų vientisumui užtikrinti</b>                                  | "Registravimas" paskirties metaduomenų vientisumas užtikrintas naudojant "RCSC IssuingCA, VI Registru centras - i.k. 124110246 LT" išduotą sertifikatą "Dokumentų valdymo sistema NŽT DVS, Nacionalinė žemės tarnyba prie Aplinkos ministerijos, i.k.188704927 LT", sertifikatas galioja nuo 2022-12-19 16:41:35 iki 2025-12-18 16:41:35 |
| <b>Pagrindinio dokumento priedų skaičius</b>                                                                | 3   |
| <b>Pagrindinio dokumento pridedamų dokumentų skaičius</b>                                                   | –   |
| <b>Priedamo dokumento sudarytojas (-ai)</b>                                                                 | –   |
| <b>Priedamo dokumento pavadinimas (antraštė)</b>                                                            | –   |
| <b>Priedamo dokumento registracijos data ir numeris</b>                                                     | –   |
| <b>Programinės įrangos, kuria naudojantis sudarytas elektroninis dokumentas, pavadinimas</b>                | Dokumentų valdymo sistema NŽT DVS, versija 3.5.69   |
| <b>Informacija apie elektroninio dokumento ir elektroninio (-ių) parašo (-ų) tikrinimą (tikrinimo data)</b> | Atitinka specifikacijos keliamus reikalavimus.<br>Visi dokumente esantys elektroniniai parašai galioja (2024-10-17 14:47:02)   |
| <b>Paieškos nuoroda</b>                                                                                     | –   |
| <b>Papildomi metaduomenys</b>                                                                               | Nuorašą suformavo 2024-10-17 14:47:03 Dokumentų valdymo sistema NŽT DVS   |