


PROJEKTINIŲ SPRENDINIŲ PLANAS
M 1:5000

Žemės reformos žemėtvarkos projektų
ir jiems prilyginamų žemės sklypų planų
rengimo ir įgyvendinimo metodikos
8 priedas

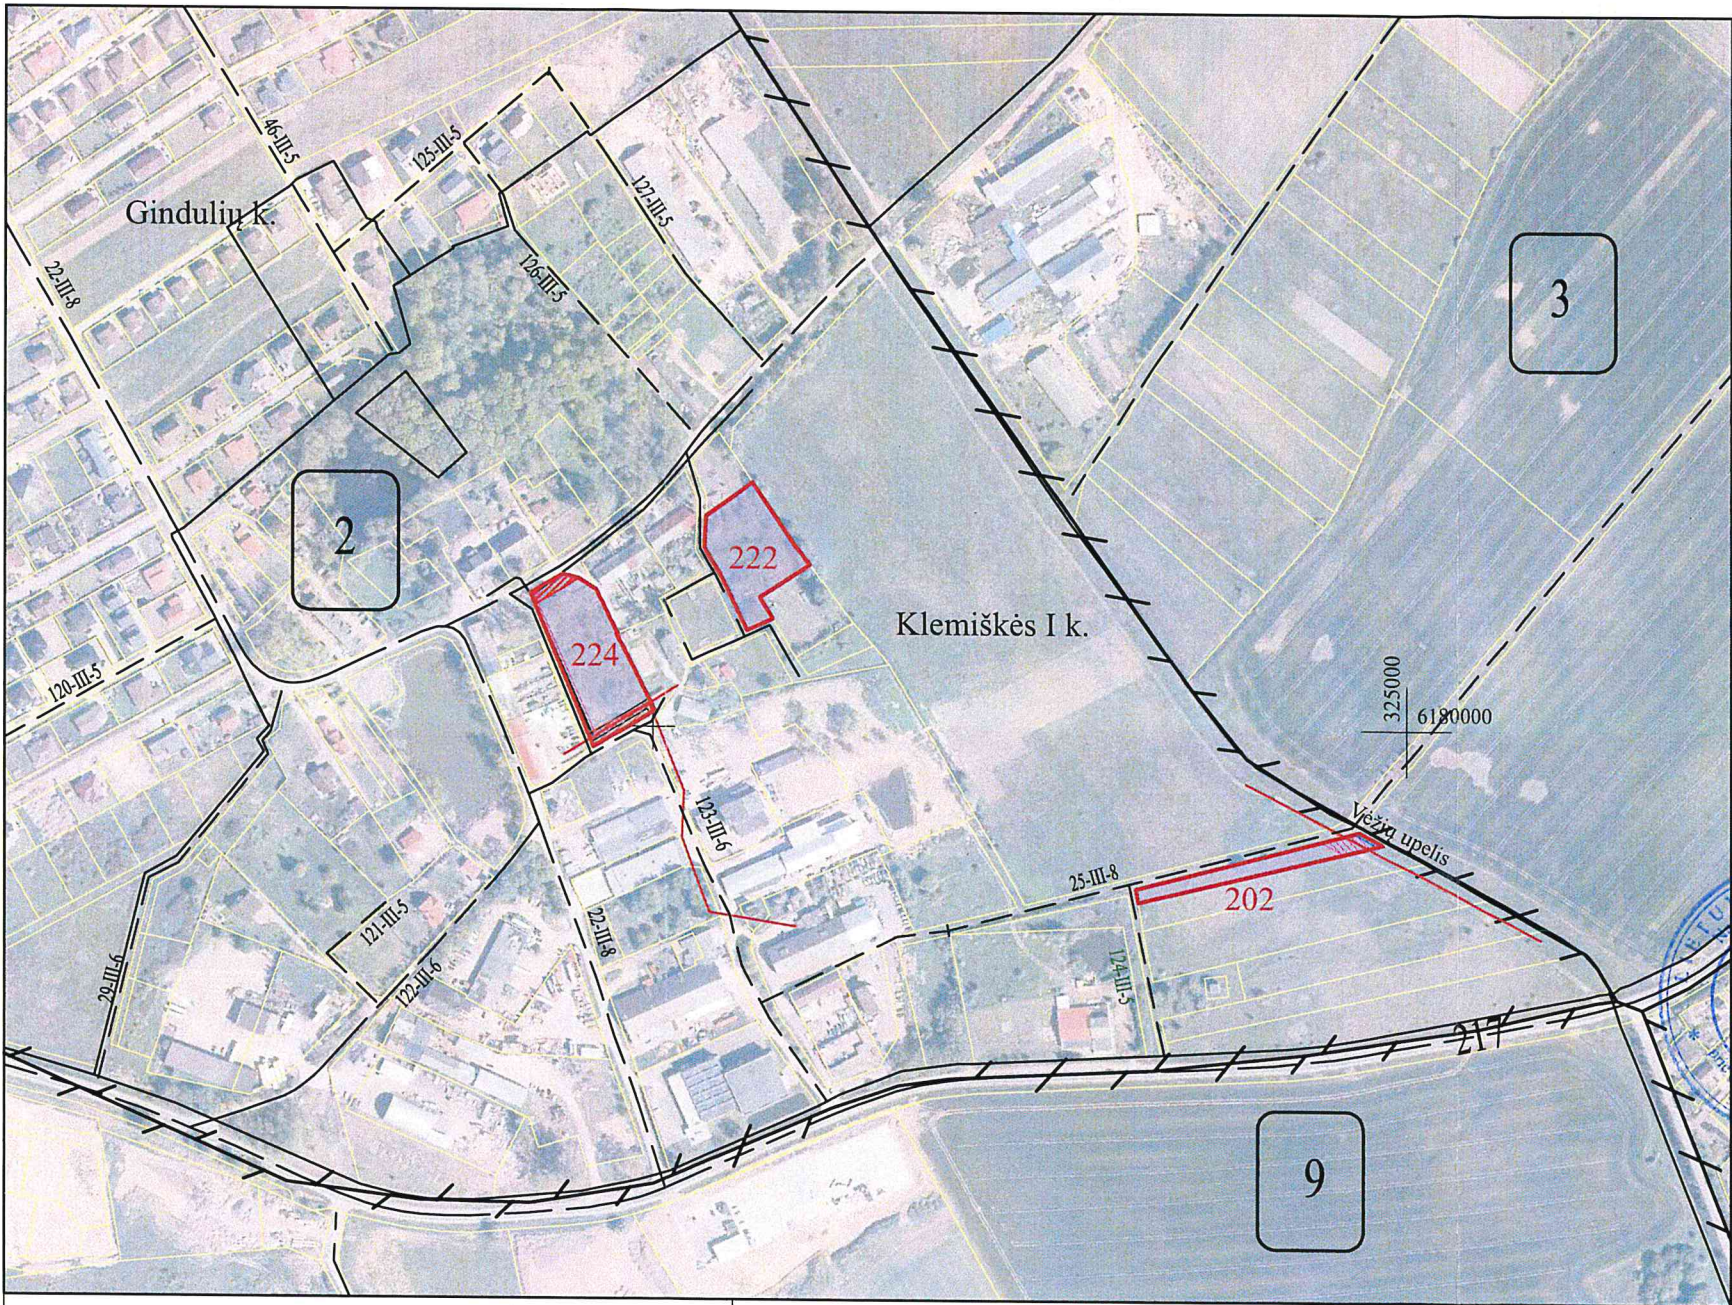

Kadastro vietovė	GINDULIŲ 5523
Seniūnija	SENDVARIO
Miestas (rajonas)	KLAIPĖDOS R.SAV.
Apskritis	KLAIPĖDOS

SUPROJEKTUOTIEMS ŽEMĖS SKLYPAMS TAIKOMI SERVIDUTAI, SPECIALIOSIOS ŽEMĖS IR MIŠKO NAUDOJIMO SĄLYGOS IR APRIBOJIMAI			
Žemės sklypo numeris plane	Žemės sklypo plotas, ha	Žemės sklypui taikomi servitutai, specialiosios žemės ir miško naudojimo sąlygos ir apribojimai	
		kodas, aprašymas	plotas, ha
0002/202	0,17	106-Elektros tinklų apsaugos zonos (III skyrius, ketvirtasis skirsnis)	0,03
		120-Požeminio vandens vandenviečių apsaugos zonos (VI skyrius, vienuoliktasis skirsnis)	0,17
		121-Melioruotos žemės ir melioracijos statinių apsaugos zonos (VI skyrius, antrasis skirsnis)	0,17
		163-Paviršinių vandens telkinių apsaugos zonos (VI skyrius, septintasis skirsnis)	0,01
		164-Paviršinių vandens telkinių pakrantės apsaugos juostos (VI skyrius, aštuntasis skirsnis)	0,01
		165-Aerodromo apsaugos zonos (III skyrius, pirmasis skirsnis)	0,17
0002/222	0,35	120-Požeminio vandens vandenviečių apsaugos zonos (VI skyrius, vienuoliktasis skirsnis)	0,35
		165-Aerodromo apsaugos zonos (III skyrius, pirmasis skirsnis)	0,35
0002/224	0,46	101-Viešųjų ryšių tinklų elektroninių ryšių infrastruktūros apsaugos zonos (III skyrius, vienuoliktasis skirsnis)	0,04
		102-Kelių apsaugos zonos (III skyrius, antrasis skirsnis)	0,06
		106-Elektros tinklų apsaugos zonos (III skyrius, ketvirtasis skirsnis)	0,03
		120-Požeminio vandens vandenviečių apsaugos zonos (VI skyrius, vienuoliktasis skirsnis)	0,46
		165-Aerodromo apsaugos zonos (III skyrius, pirmasis skirsnis)	0,46



(pareigos, vardas, pavardė, parašas, data)

Nacionalinės žemės tarnybos prie ŽŪM
* Klaipėdos rajono skyriaus
vedėja
Daiva Bukavičiūtė
2022.07.26

SUTARTINIAI ŽENKLAI		SUTARTINIAI ŽENKLAI	
Sutartinio ženklo žymėjimas	Sutartinio ženklo aprašymas	Sutartinio ženklo žymėjimas	Sutartinio ženklo aprašymas
1	Kadastro bloko numeris		Privatus žemės sklypas
—	Kaimo riba	348	Suprojektuotas perduoti nuosavybėn žemės sklypas
Gindulių k.	Kaimo pavadinimas		Paviršinio vandens telkinių pakrantės apsaugos juostos
— — —	Kadastro bloko riba		Paviršinio vandens telkinių apsaugos zona
217 22	Valstybinės reikšmės kelias, jo Nr. ir plotis		Kelių apsaugos zonos
— 6 —	Vietinės reikšmės kelias, jo Nr. ir plotis		Elektros linijų apsaugos zonos
			Vandenys
			Ryšių linijų apsaugos zona

Lietuvos Respublikos teritorijos M1:10000 skaitmeninis rastrinis žemėlapis
ORT10LT c Nacionalinė žemės trnyba prie ŽŪM, 2015-2016


Projektinių sprendinių plano rengėjas

VŽF VALSTYBĖS ĮMONĖ VALSTYBĖS ŽEMĖS FONDAS KLAIPĖDOS ŽEMĖTVARKOS IR GEODEZIJOS SKYRIUS			
Pareigos	Vardas, pavardė	Parašas	Data
Projekto autorius	Romualdas Gudjonis		2022-07-19
Kvalifikacijos pažymėjimo Nr. 2R-ŽR-265			



PROJEKTINIŲ SPRENDINIŲ PLANAS
M 1:5000

Žemės reformos žemėtvarkos projektų
ir jiems prilyginamų žemės sklypų planų
rengimo ir įgyvendinimo metodikos
8 priedas

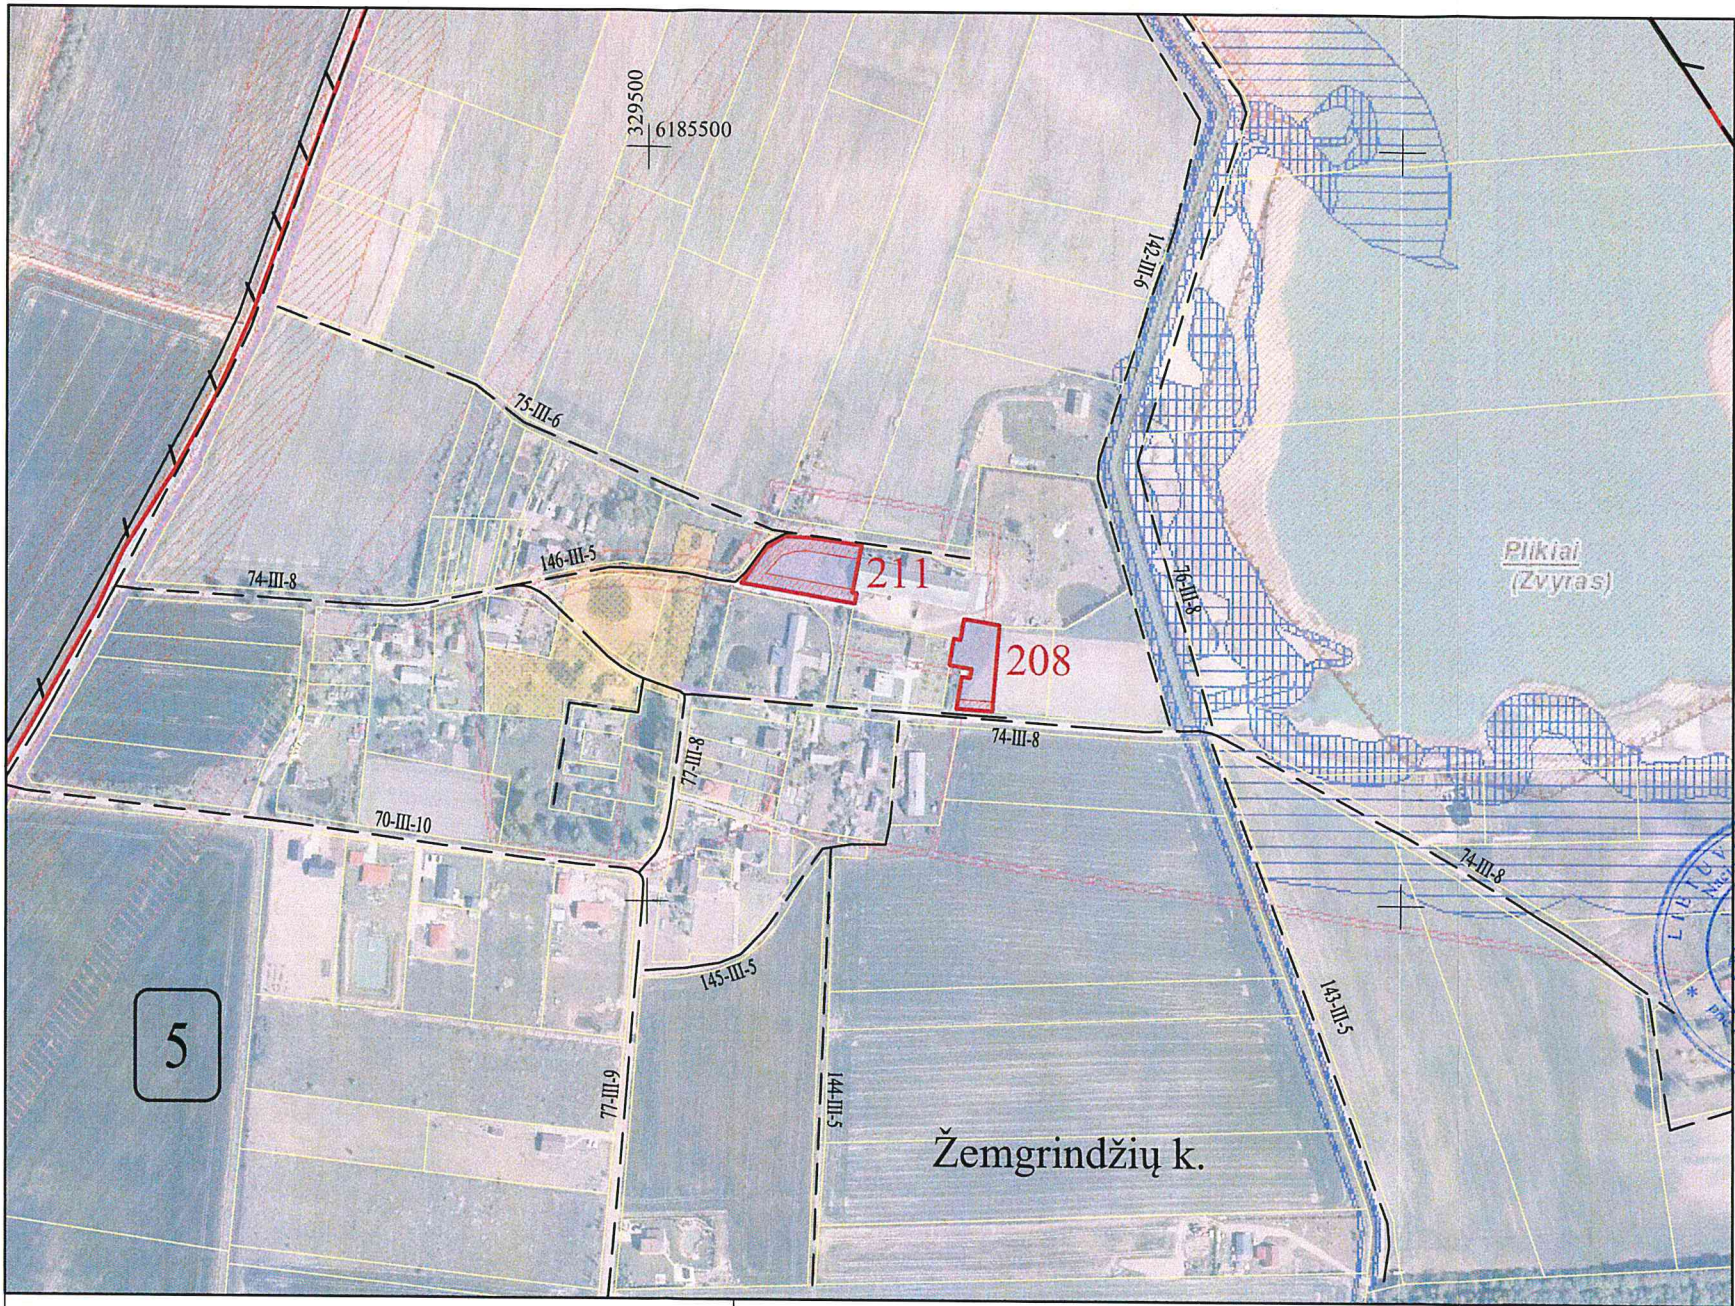

Kadastro vietovė	GINDULIŲ 5523
Seniūnija	SENDVARIO
Miestas (rajonas)	KLAIPĖDOS R.SAV.
Apkritis	KLAIPĖDOS

SUPROJEKTUOTIEMS ŽEMĖS SKLYPAMS TAIKOMI SERVITUTAI, SPECIALIOSIOS ŽEMĖS IR MIŠKO NAUDOJIMO SĄLYGOS IR APRIBOJIMAI			
Žemės sklypo numeris plane	Žemės sklypo plotas, ha	Žemės sklypui taikomi servitutai, specialiosios žemės ir miško naudojimo sąlygos ir apribojimai	
		kodas, aprašymas	plotas, ha
0005/208	0,14	102-Kelių apsaugos zonos (III skyrius, antrasis skirsnis) 106-Elektros tinklų apsaugos zonos (III skyrius, ketvirtasis skirsnis) 121 Melioruotos žemės ir melioracijos statinių apsaugos zonos (VI skyrius, antrasis skirsnis)	0,06 0,03 0,17
0005/211	0,24	102-Kelių apsaugos zonos (III skyrius, antrasis skirsnis)	0,14



Nacionalinės žemės tarnybos prie ŽŪM
Klaipėdos rajono skyriaus
vedėja
Daiva Bukavičienė
2022 07 26

(pareigos, vardas, pavardė, parašas, data)

SUTARTINIAI ŽENKLAI		SUTARTINIAI ŽENKLAI	
Sutartinio ženklo žymėjimas	Sutartinio ženklo aprašymas	Sutartinio ženklo žymėjimas	Sutartinio ženklo aprašymas
1	Kadastro bloko numeris		Privatus žemės sklypas
	Kaimo riba	348	Suprojektuotas perduoti nuosavybėn žemės sklypas
Gindulių k.	Kaimo pavadinimas		Paviršinio vandens telkinių pakrantės apsaugos juostos
	Kadastro bloko riba		Paviršinio vandens telkinių apsaugos zona
217 22	Valstybinės reikšmės kelias, jo Nr. ir plotis		Kelių apsaugos zonos
6	Vietinės reikšmės kelias, jo Nr. ir plotis		Elektros linijų apsaugos zonos
			Vandenys
			Ryšių linijų apsaugos zona

Lietuvos Respublikos teritorijos M1:10000 skaitmeninis rastrinis žemėlapis
ORT10LT c Nacionalinė žemės tarnyba prie ŽŪM, 2015-2016


Projektinių sprendinių plano rengėjas

VŽF VALSTYBĖS ĮMONĖ VALSTYBĖS ŽEMĖS FONDAS KLAIPĖDOS ŽEMĖTVARKOS IR GEODEZIJOS SKYRIUS			
Pareigos	Vardas, pavardė	Parašas	Data
Projekto autorius	Romualdas Gudjonis		2022-07-19
Kvalifikacijos pažymėjimo Nr. 2R-ŽR-265			



PROJEKTINIŲ SPRENDINIŲ PLANAS
M 1:5000

Žemės reformos žemėtvarkos projektų
ir jiems prilyginamų žemės sklypų planų
rengimo ir įgyvendinimo metodikos
8 priedas

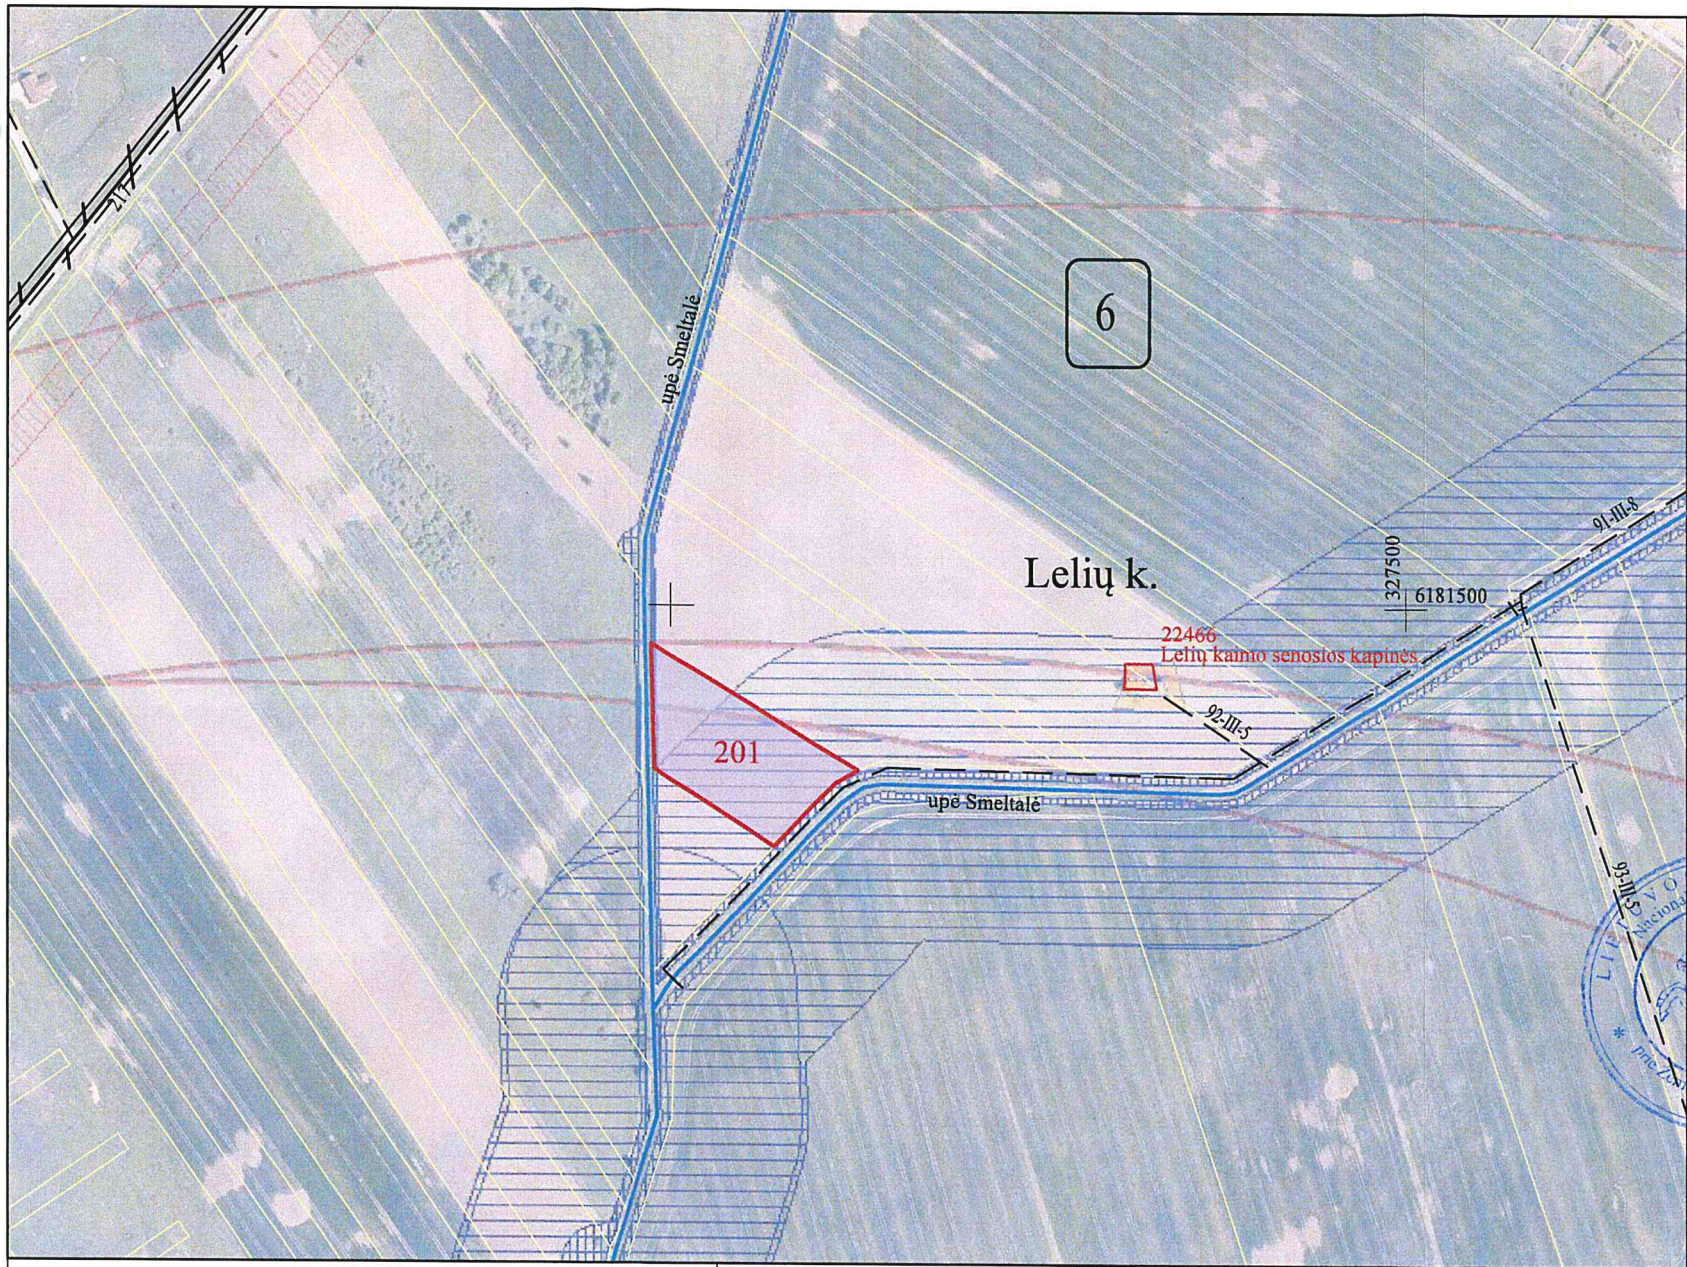

Kadastro vietovė	GINDULIŲ 5523
Seniūnija	SENDVARIO
Miestas (rajonas)	KLAIPĖDOS R.SAV.
Apskritis	KLAIPĖDOS

SUPROJEKTUOTIEMS ŽEMĖS SKLYPAMS TAIKOMI SERVIDUTAI, SPECIALIOSIOS ŽEMĖS IR MIŠKO NAUDOJIMO SĄLYGOS IR APRIBOJIMAI			
Žemės sklypo numeris plane	Žemės sklypo plotas, ha	Žemės sklypui taikomi servitutai, specialiosios žemės ir miško naudojimo sąlygos ir apribojimai	
		kodas, aprašymas	plotas, ha
0006/201	0,93	121 Melioruotos žemės ir melioracijos statinių apsaugos zonos (VI skyrius, antrasis skirsnis)	0,93
		163-Paviršinių vandens telkinių apsaugos zonos (VI skyrius, septintasis skirsnis)	0,73
		164-Paviršinių vandens telkinių pakrantės apsaugos juostos (VI skyrius, aštuntasis skirsnis)	0,02
		165-Aerodromo apsaugos zonos (III skyrius, pirmasis skirsnis)	0,93



SUDERINTA: (pareigos, vardas, pavardė, parašas, data)
Nacionalinės žemės tarnybos prie ŽŪM
Klaipėdos rajono skyriaus
vedėja
Daiva Bulavičienė
2022.07.26

SUTARTINIAI ŽENKLAI		SUTARTINIAI ŽENKLAI	
Sutartinio ženklo žymėjimas	Sutartinio ženklo aprašymas	Sutartinio ženklo žymėjimas	Sutartinio ženklo aprašymas
1	Kadastro bloko numeris		Privatus žemės sklypas
—	Kaimo riba	348	Suprojektuotas perduoti nuosavybėn žemės sklypas
Gindulių k.	Kaimo pavadinimas		Paviršinio vandens telkinių pakrantės apsaugos juostos
— — —	Kadastro bloko riba		Paviršinio vandens telkinių apsaugos zona
217 22	Valstybinės reikšmės kelias, jo Nr. ir plotis		Kelių apsaugos zonos
— 6 —	Vietinės reikšmės kelias, jo Nr. ir plotis		Elektros linijų apsaugos zonos
			Vandenys
			Ryšių linijų apsaugos zona


Lietuvos Respublikos teritorijos M1:10000 skaitmeninis rastrinis žemėlapis
ORT10LT c Nacionalinė žemės tarnyba prie ŽŪM, 2015-2016

Projektinių sprendinių plano rengėjas

VŽF		VALSTYBĖS ĮMONĖ VALSTYBĖS ŽEMĖS FONDAS KLAIPĖDOS ŽEMĖTVARKOS IR GEODEZIJOS SKYRIUS	
Pareigos	Vardas, pavardė	Parašas	Data
Projekto autorius	Romualdas Gudjonis		2022-07-19
Kvalifikacijos pažymėjimo Nr. 2R-ŽR-265			

PROJEKTINIŲ SPRENDINIŲ PLANAS
M 1:2000

Žemės reformos žemėtvarkos projektų
ir jiems prilyginamų žemės sklypų planų
rengimo ir įgyvendinimo metodikos
8 priedas

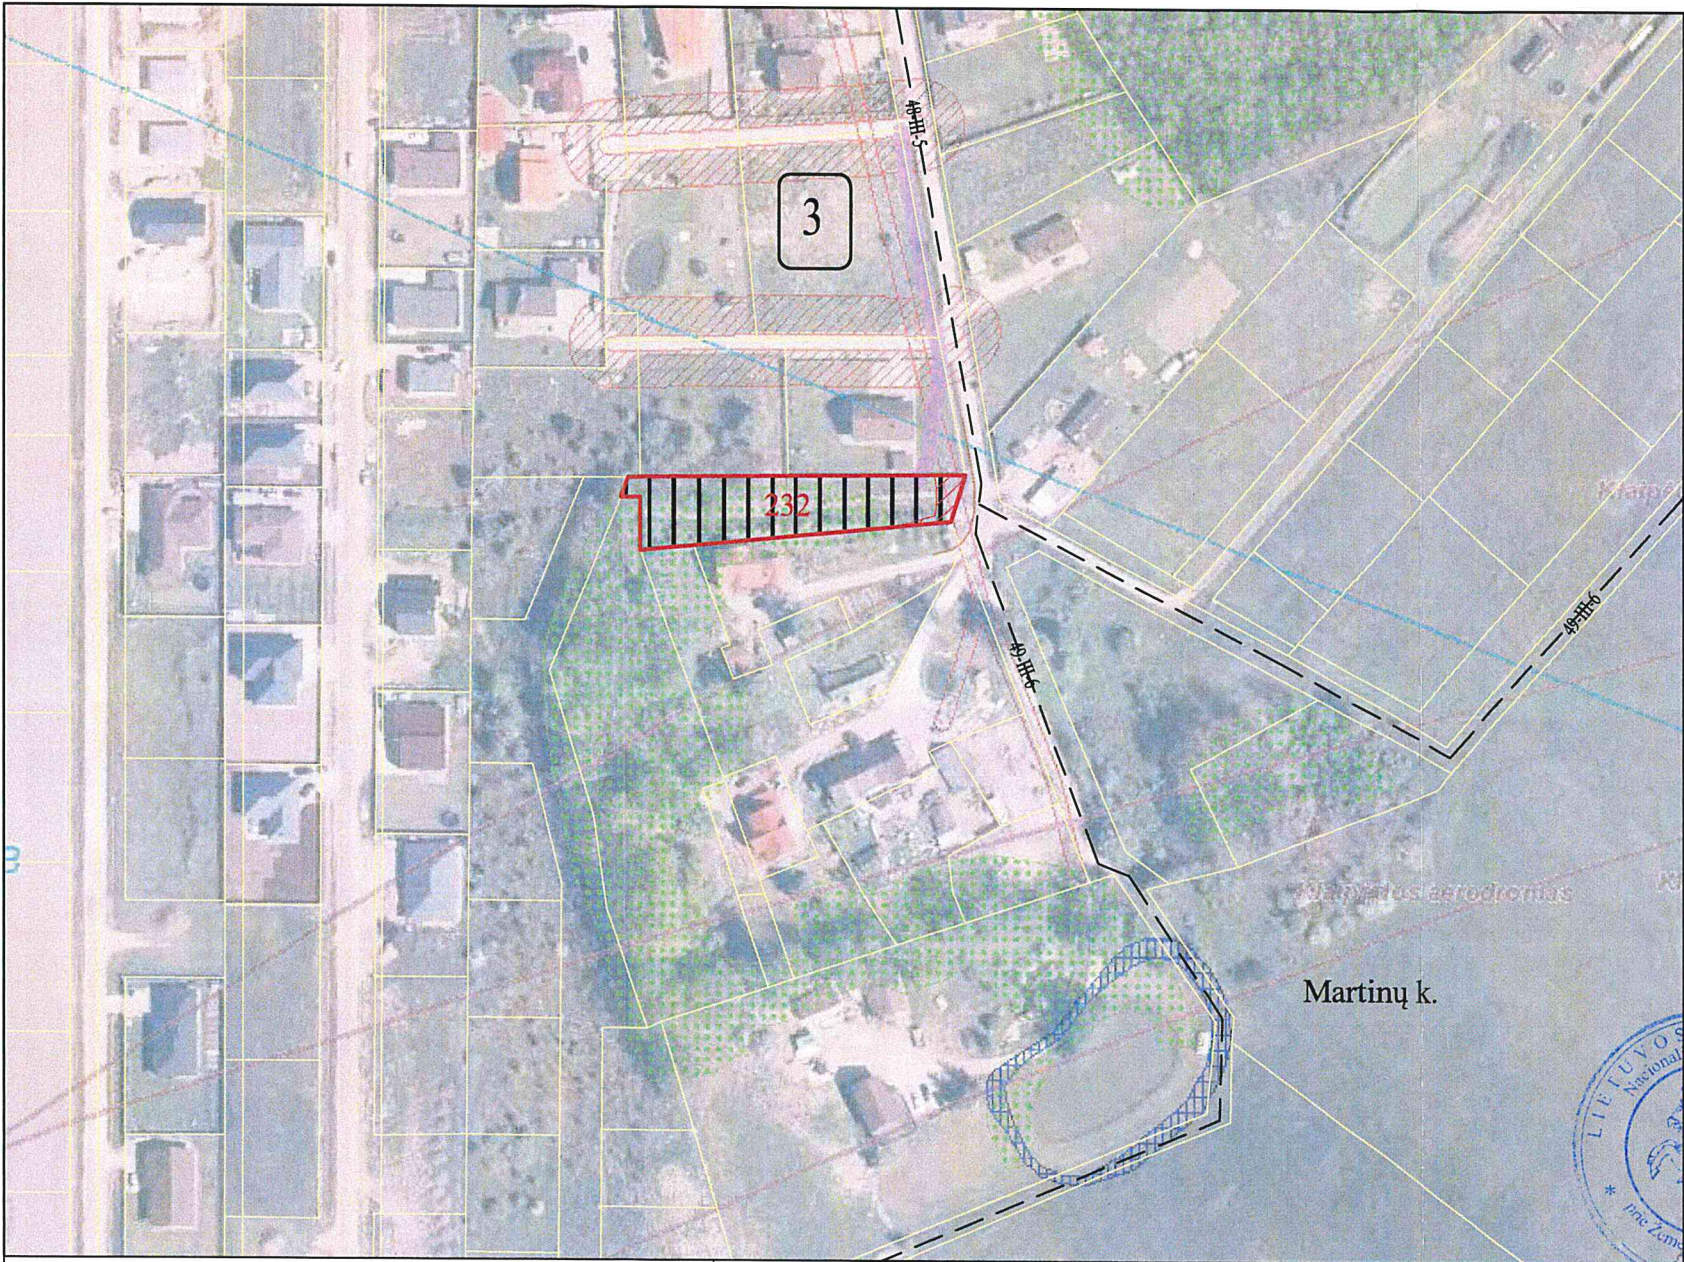

Kadastro vietovė	GINDULIŲ 5523
Seniūnija	SENDVARIO
Miestas (rajonas)	KLAIPĖDOS R.SAV.
Apskritis	KLAIPĖDOS

SUPROJEKTUOTIEMS ŽEMĖS SKLYPAMS TAIKOMI SERVIDUTAI, SPECIALIOSIOS ŽEMĖS IR MIŠKO NAUDOJIMO SĄLYGOS IR APRIBOJIMAI			
Žemės sklypo numeris plane	Žemės sklypo plotas, ha	Žemės sklypui taikomi servitutai, specialiosios žemės ir miško naudojimo sąlygos ir apribojimai	
		kodas, aprašymas	plotas, ha
0003/232	0,14	101-Viešųjų ryšių tinklų elektroninių ryšių infrastruktūros apsaugos zonos (III skyrius, vienuoliktasis skirsnis)	0,01
		102-Kelių apsaugos zonos (III skyrius, antrasis skirsnis)	0,02
		106-Elektros tinklų apsaugos zonos (III skyrius, ketvirtasis skirsnis)	0,01
		120-Požeminio vandens vandenviečių apsaugos zonos (VI skyrius, vienuoliktasis skirsnis)	0,14
		121-Melioruotos žemės ir melioracijos statinių apsaugos zonos (VI skyrius, antrasis skirsnis)	0,13

SUDERINTA: _____
(pareigos, vardas, pavardė, parašas, data)

Nacionalinės žemės tarnybos prie ŽŪM
Klaipėdos rajono skyriaus
vedėja
Sveika Bukavičionė 2022 07 26



SUTARTINIAI ŽENKLAI		SUTARTINIAI ŽENKLAI	
Sutartinio ženklo žymėjimas	Sutartinio ženklo aprašymas	Sutartinio ženklo žymėjimas	Sutartinio ženklo aprašymas
1	Kadastro bloko numeris		Privatus žemės sklypas
—	Kaimo riba	348	Suprojektuotas nuomoti žemės sklypas
Gindulių k.	Kaimo pavadinimas		Paviršinio vandens telkinių pakrantės apsaugos juostos
— — —	Kadastro bloko riba		Paviršinio vandens telkinių apsaugos zona
217 22	Valstybinės reikšmės kelias, jo Nr. ir plotis		Kelių apsaugos zonos
— 6 —	Vietinės reikšmės kelias, jo Nr. ir plotis		Elektros linijų apsaugos zonos
			Vandenys
			Ryšių linijų apsaugos zona

Lietuvos Respublikos teritorijos M1:10000 skaitmeninis rastrinis žemėlapis
ORT10LT c Nacionalinė žemės tarnyba prie ŽŪM, 2015-2016


Projektinių sprendinių plano rengėjas

VŽF		VALSTYBĖS ĮMONĖ VALSTYBĖS ŽEMĖS FONDAS KLAIPĖDOS ŽEMĖTVARKOS IR GEODEZIJOS SKYRIUS	
Pareigos	Vardas, pavardė	Parašas	Data
Projekto autorius	Romualdas Gudjonis		2022-07-19
Kvalifikacijos pažymėjimo Nr. 2R-ŽR-265			



PROJEKTINIŲ SPRENDINIŲ PLANAS
M 1:5000

Žemės reformos žemėtvarkos projektų
ir jiems prilyginamų žemės sklypų planų
rengimo ir įgyvendinimo metodikos
8 priedas

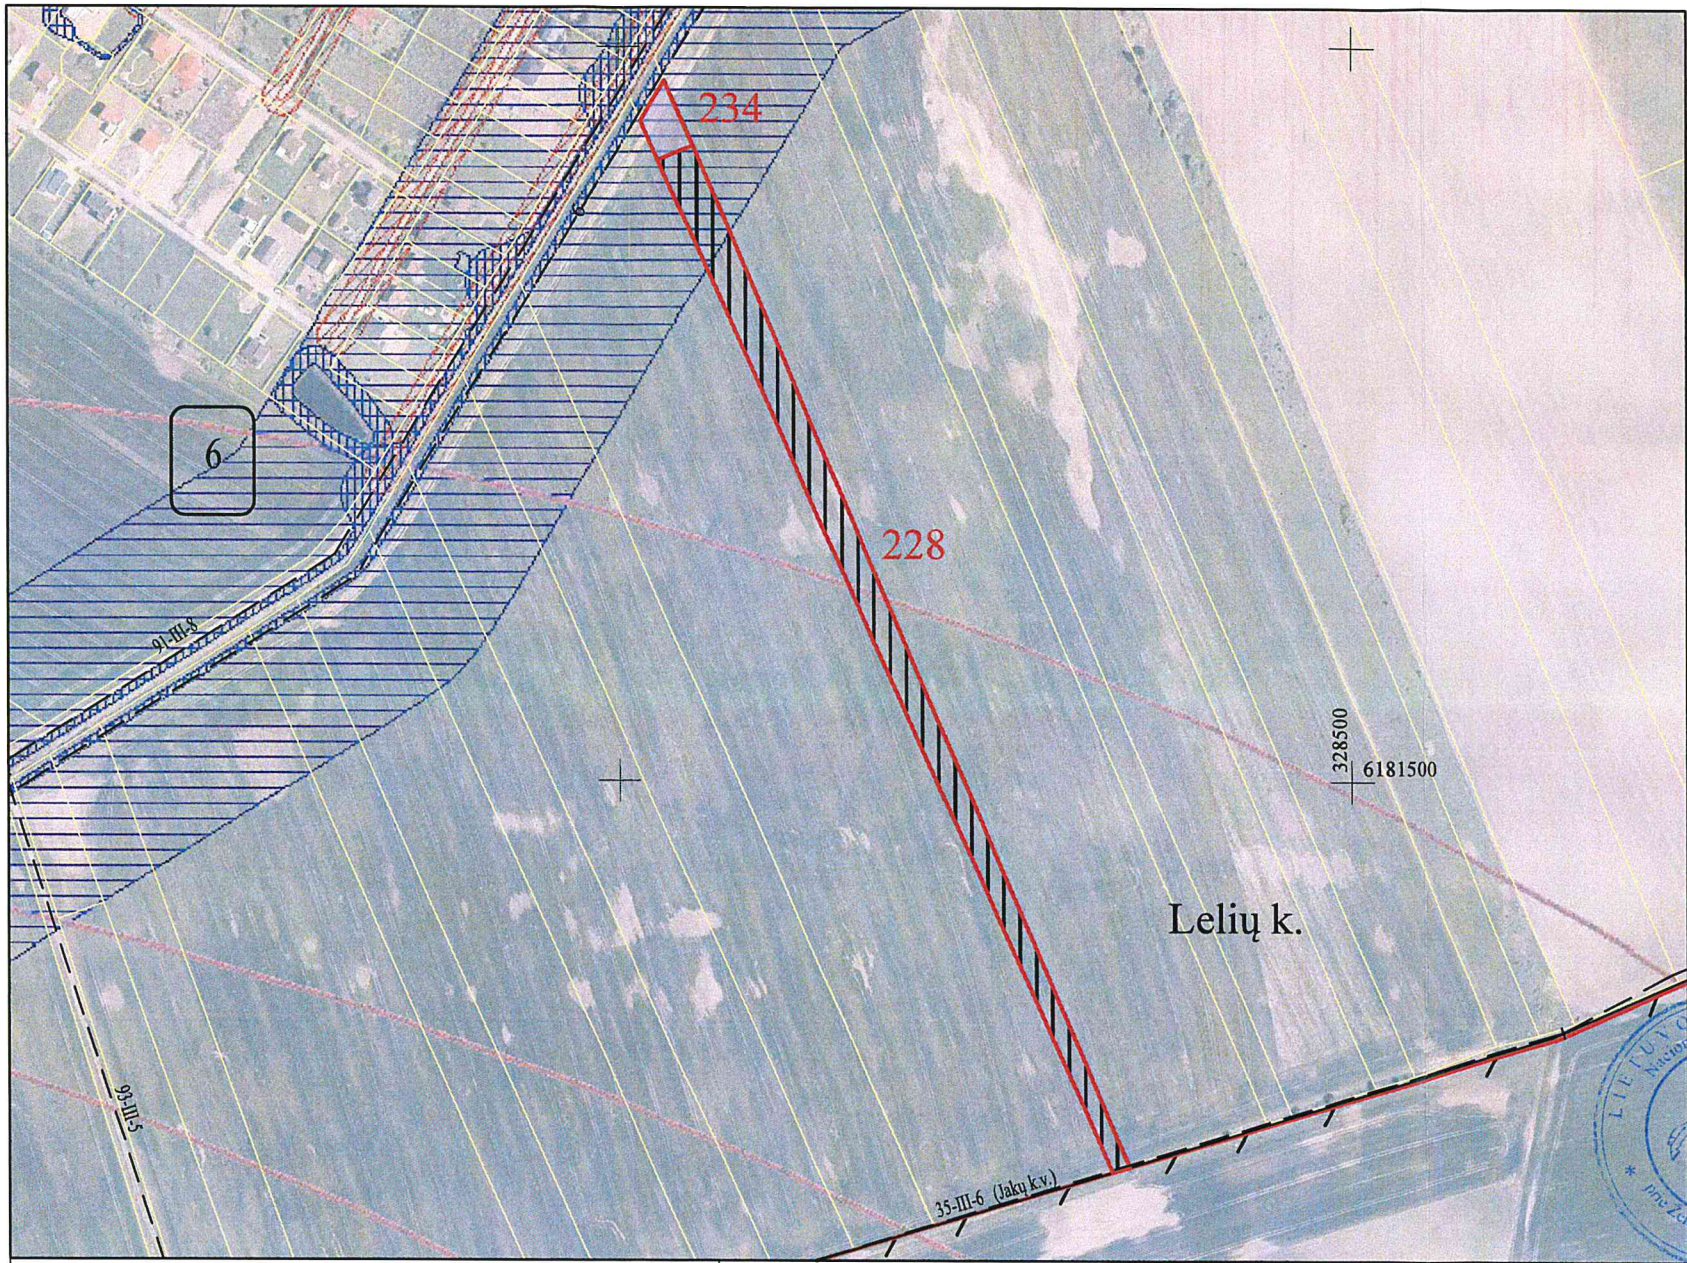

Kadastro vietovė	GINDULIŲ 5523
Seniūnija	SENDVARIO
Miestas (rajonas)	KLAIPĖDOS R.SAV.
Apskritis	KLAIPĖDOS

SUPROJEKTUOTIEMS ŽEMĖS SKLYPAMS TAIKOMI SERVITUTAI, SPECIALIOSIOS ŽEMĖS IR MIŠKO NAUDOJIMO SĄLYGOS IR APRIBOJIMAI			
Žemės sklypo numeris plane	Žemės sklypo plotas, ha	Žemės sklypui taikomi servitutai, specialiosios žemės ir miško naudojimo sąlygos ir apribojimai	
		kodas, aprašymas	plotas, ha
0006/234	0,10	121 Melioruotos žemės ir melioracijos statinių apsaugos zonos (VI skyrius, antrasis skirsnis)	0,10
		163-Paviršinių vandens telkinių apsaugos zonos (VI skyrius, septintasis skirsnis)	0,10
0006/228	1,40	121 Melioruotos žemės ir melioracijos statinių apsaugos zonos (VI skyrius, antrasis skirsnis)	1,40
		163-Paviršinių vandens telkinių apsaugos zonos (VI skyrius, septintasis skirsnis)	0,18
		165-Aerodromo apsaugos zonos (III skyrius, pirmasis skirsnis)	0,68

SUDERINTA: _____
(pareigos, vardas, pavardė, parašas, data)



SUTARTINIAI ŽENKLAI		SUTARTINIAI ŽENKLAI	
Sutartinio ženklo žymėjimas	Sutartinio ženklo aprašymas	Sutartinio ženklo žymėjimas	Sutartinio ženklo aprašymas
1	Kadastro bloko numeris		Privatus žemės sklypas
—	Kaimo riba		Suprojektuotas nuomoti žemės sklypas
Gindulių k.	Kaimo pavadinimas		Paviršinio vandens telkinių pakrantės apsaugos juostos
— — —	Kadastro bloko riba		Paviršinio vandens telkinių apsaugos zona
217 22	Valstybinės reikšmės kelias, jo Nr. ir plotis		Kelių apsaugos zonos
6	Vietinės reikšmės kelias, jo Nr. ir plotis		Elektros linijų apsaugos zonos
25	Suprojektuotas perduoti nuosavybėn žemės sklypas		Vandenys
			Ryšių linijų apsaugos zona


Lietuvos Respublikos teritorijos M1:10000 skaitmeninis rastrinis žemėlapis
ORT10LT c Nacionalinė žemės trnyba prie ŽŪM, 2015-2016

Projektinių sprendinių plano rengėjas

VŽF VALSTYBĖS ĮMONĖ VALSTYBĖS ŽEMĖS FONDAS KLAIPĖDOS ŽEMĖTVARKOS IR GEODEZIJOS SKYRIUS			
Pareigos	Vardas, pavardė	Parašas	Data
Projekto autorius	Romualdas Gudjonis		2022-07-19
Kvalifikacijos pažymėjimo Nr. 2R-ŽR-265			


PROJEKTINIŲ SPRENDINIŲ PLANAS
M 1:5000

Žemės reformos žemėtvarkos projektų
ir jiems prilyginamų žemės sklypų planų
rengimo ir įgyvendinimo metodikos
8 priedas

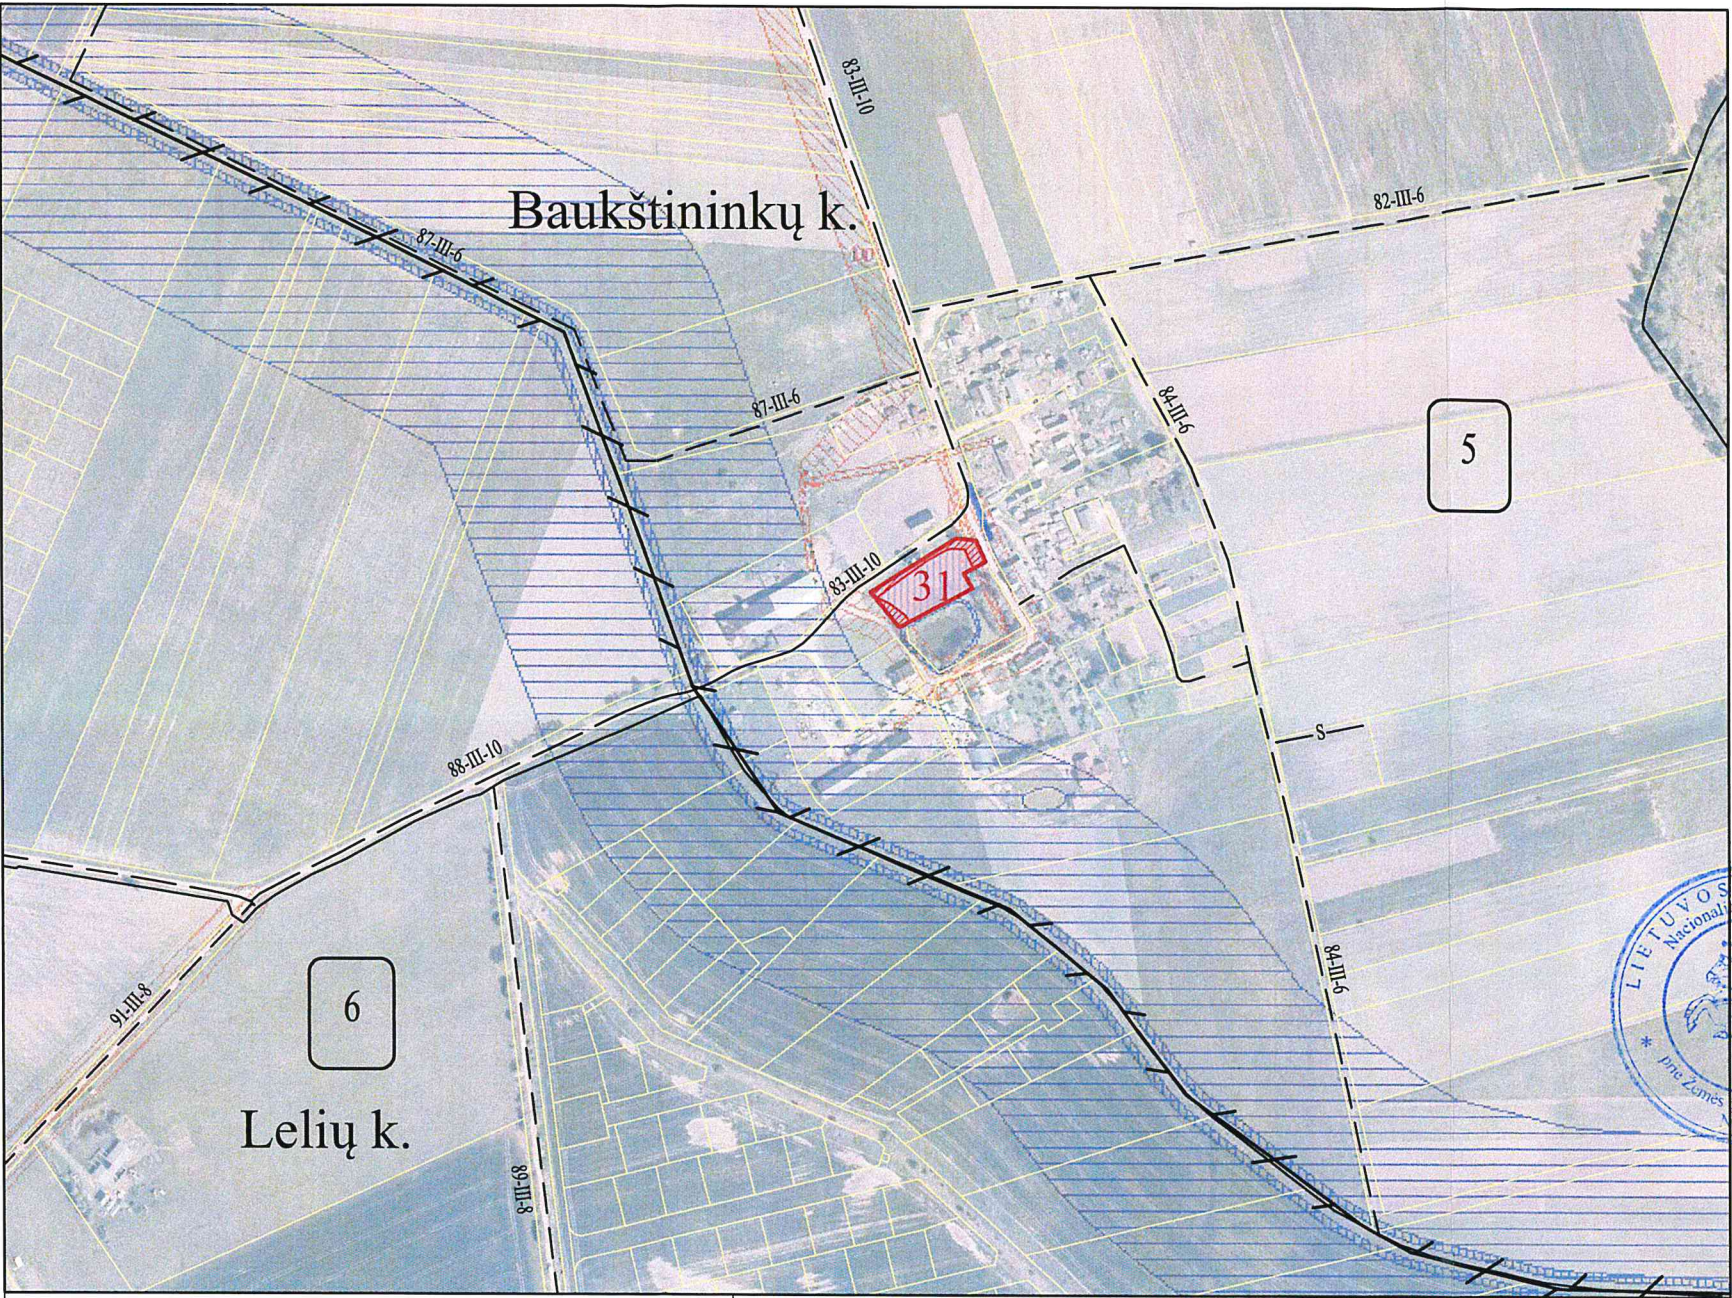

Kadastro vietovė	GINDULIŲ 5523
Seniūnija	SENDVARIO
Miestas (rajonas)	KLAIPĖDOS R.SAV.
Apskritis	KLAIPĖDOS

SUPROJEKTUOTIEMS ŽEMĖS SKLYPAMS TAIKOMI SERVITUTAI, SPECIALIOSIOS ŽEMĖS IR MIŠKO NAUDOJIMO SĄLYGOS IR APRIBOJIMAI			
Žemės sklypo numeris plane	Žemės sklypo plotas, ha	Žemės sklypui taikomi servitutai, specialiosios žemės ir miško naudojimo sąlygos ir apribojimai	
		kodas, aprašymas	plotas, ha
0005/31	0,2180	102-Kelių apsaugos zonos (III skyrius, antrasis skirsnis)	0,06
		106-Elektros tinklų apsaugos zonos (III skyrius, ketvirtasis skirsnis)	0,01
		163-Paviršinių vandens telkinių apsaugos zonos (VI skyrius, septintasis skirsnis)	0,0035
		164-Paviršinių vandens telkinių pakrantės apsaugos juostos (VI skyrius, aštuntasis skirsnis)	0,0035

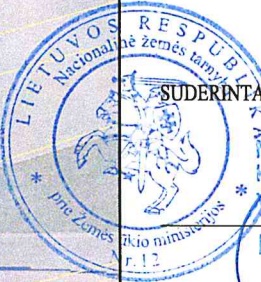

(pareigos, vardas, pavardė, parašas, data)

Nacionalinės žemės tarnybos prie ŽŪM
Klaipėdos rajono skyriaus
vedėja
Daiva Bakavičienė
2022-07-26

SUTARTINIAI ŽENKLAI		SUTARTINIAI ŽENKLAI	
Sutartinio ženklo žymėjimas	Sutartinio ženklo aprašymas	Sutartinio ženklo žymėjimas	Sutartinio ženklo aprašymas
1	Kadastro bloko numeris		Privatus žemės sklypas
—	Kaimo riba	31	Suprojektuotas patikėjimo teise valdyti žemės sklypas
Gindulių k.	Kaimo pavadinimas		Paviršinio vandens telkinių pakrantės apsaugos juostos
— —	Kadastro bloko riba		Paviršinio vandens telkinių apsaugos zona
217 22	Valstybinės reikšmės kelias, jo Nr. ir plotis		Kelių apsaugos zonos
— 6 —	Vietinės reikšmės kelias, jo Nr. ir plotis		Elektros linijų apsaugos zonos
			Vandenys
			Ryšių linijų apsaugos zona

Lietuvos Respublikos teritorijos M1:10000 skaitmeninis rastrinis žemėlapis
ORT10LT c Nacionalinė žemės tarnyba prie ŽŪM, 2015-2016

Projektinių sprendinių plano rengėjas

VŽF VALSTYBĖS ĮMONĖ VALSTYBĖS ŽEMĖS FONDAS KLAIPĖDOS ŽEMĖTVARKOS IR GEODEZIJOS SKYRIUS			
Pareigos	Vardas, pavardė	Parašas	Data
Projekto autorius	Romualdas Gudjonis		2022-07-19
Kvalifikacijos pažymėjimo Nr. 2R-ŽR-265			




PROJEKTINIŲ SPRENDINIŲ PLANAS
M 1:2000

Žemės reformos žemėtvarkos projektų
ir jiems prilyginamų žemės sklypų planų
rengimo ir įgyvendinimo metodikos
8 priedas



Kadastro vietovė	GINDULIŲ 5523
Seniūnija	SENDVARIO
Miestas (rajonas)	KLAIPĖDOS R.SAV.
Apskritis	KLAIPĖDOS

SUPROJEKTUOTIEMS ŽEMĖS SKLYPAMS TAIKOMI SERVITUTAI, SPECIALIOSIOS ŽEMĖS IR MIŠKO NAUDOJIMO SĄLYGOS IR APRIBOJIMAI			
Žemės sklypo numeris plane	Žemės sklypo plotas, ha	Žemės sklypui taikomi servitutai, specialiosios žemės ir miško naudojimo sąlygos ir apribojimai	
		kodas, aprašymas	plotas, ha
0002/198	0,06	101-Viešųjų ryšių tinklų elektroninių ryšių infrastruktūros apsaugos (III skyrius, vienuoliktasis skirsnis)	0,01
		102-Kelių apsaugos zonos (III skyrius, antrasis skirsnis)	0,01
		120-Požeminio vandens vandenviečių apsaugos zonos (VI skyrius, vienuoliktasis skirsnis)	0,06
		215-Kelio servitutas - teisė važiuoti transporto priemonėmis, naudotis pėsčiųjų taku (tarnaujantis)	0,0085
		222-Servitutas - teisė tiesti, aptarnauti, naudoti požemines, antžemines komunikacijas (tarnaujantis)	0,0085

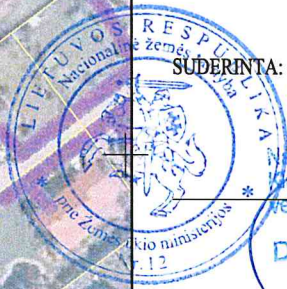

SUDERINTA: _____
(pareigos, vardas, pavardė, parašas, data)

Nacionalinės žemės tarnybos prie ŽŪM
Klaipėdos rajono skyriaus
vedėja
Daiva Bukavičiūtė
2022.07.26

Lietuvos Respublikos teritorijos M1:10000 skaitmeninis rastrinis žemėlapis
ORT10LT c Nacionalinė žemės trnyba prie ŽŪM, 2015-2016

Projektinių sprendinių plano rengėjas

VŽF		VALSTYBĖS ĮMONĖ VALSTYBĖS ŽEMĖS FONDAS KLAIPĖDOS ŽEMĖTVARKOS IR GEODEZIJOS SKYRIUS	
Pareigos	Vardas, pavardė	Parašas	Data
Projekto autorius	Romualdas Gudjonis		2022-07-19
Kvalifikacijos pažymėjimo Nr. 2R-ŽR-265			



SUTARTINIAI ŽENKLAI		SUTARTINIAI ŽENKLAI	
Sutartinio ženklo žymėjimas	Sutartinio ženklo aprašymas	Sutartinio ženklo žymėjimas	Sutartinio ženklo aprašymas
1	Kadastro bloko numeris		Privatus žemės sklypas
—	Kaimo riba		Suprojektuotas aukcione parduoti žemės sklypas
Gindulių k.	Kaimo pavadinimas		Paviršinio vandens telkinių pakrantės apsaugos juostos
— — —	Kadastro bloko riba		Paviršinio vandens telkinių apsaugos zona
217 22	Valstybinės reikšmės kelias, jo Nr. ir plotis		Kelių apsaugos zonos
— 6 —	Vietinės reikšmės kelias, jo Nr. ir plotis		Elektros linijų apsaugos zonos
			Vandenys
			Ryšių linijų apsaugos zona