




KAIMO PLĖTROS ŽEMĖTVARKOS PROJEKTAS

SPRENDINIŲ BRĖŽINYS M 1:2000

Teritorijos plotas 25546 m²

Taško Nr.	X	Y
1	6039510.70	599822.57
2	6039462.03	599790.61
3	6039441.31	599778.01
4	6039415.70	599765.89
5	6039392.68	599757.09
6	6039350.31	599746.98
7	6039262.60	599726.80
8	6039260.84	599711.07
9	6039260.45	599695.62
10	6039256.03	599666.65
11	6039259.59	599658.61
12	6039267.39	599653.61
13	6039278.39	599652.16
14	6039302.32	599652.80
15	6039315.78	599649.20
16	6039324.41	599641.57
17	6039335.42	599627.98
18	6039351.63	599626.38
19	6039380.09	599638.05
20	6039485.36	599681.23
21	6039455.43	599727.37
22	6039537.30	599772.90

žemės sklypo kad.Nr.4150/0700:0283 Linijų anotacijų lentelė		žemės sklypo kad.Nr.4150/0700:0285 Linijų anotacijų lentelė	
Gretimbė	Atstumas	Gretimbė	Atstumas
1-2	58.23	6-7	90.00
2-3	24.25	7-8	15.83
3-4	28.33	8-9	15.45
4-5	24.64	9-10	29.31
5-6	43.56	10-11	8.79
6-19	112.93	11-12	9.26
19-20	113.78	12-13	11.10
20-21	55.00	13-14	23.94
21-22	93.68	14-15	13.93
22-1	56.34	15-16	11.52
		16-17	17.49
		17-18	16.29
		18-19	30.76
		19-6	112.93

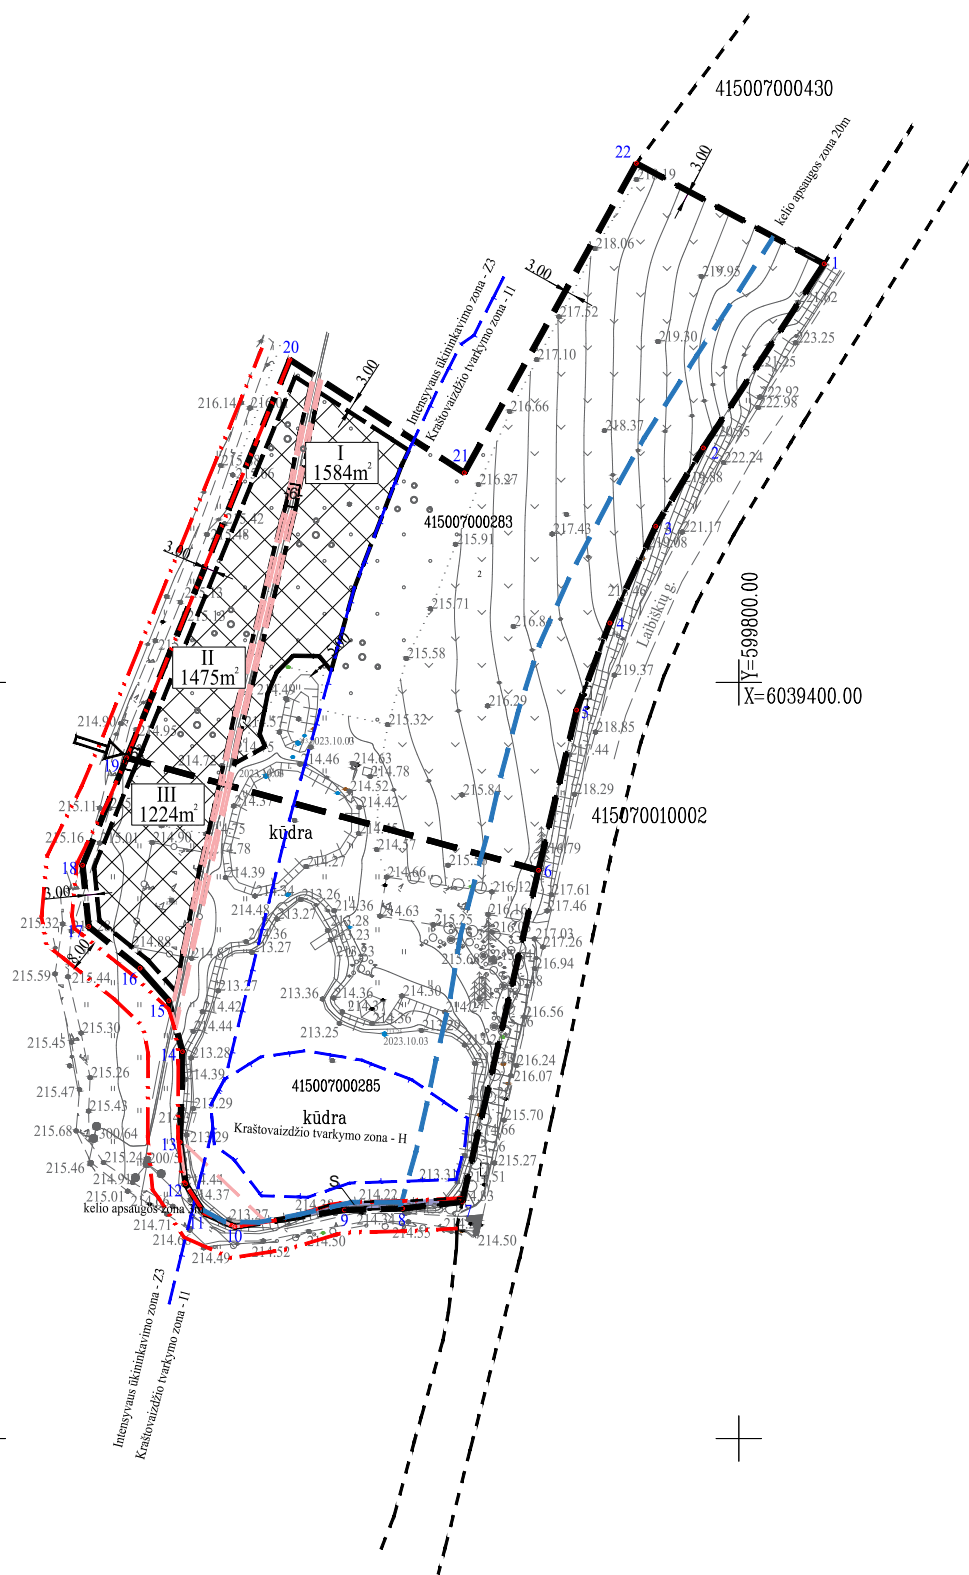

Sutartiniai ženklai	
Sutartinio ženklų žymėjimas	Sutartinio ženklų aprašymas
	Žemės sklypo riba
	Gretimų žemės sklypų riba
	Įvažiavimas
	Projektuojama užstatymo teritorija
	Kelių apsaugos zonos
	Elektros tinklų apsaugos zonos
	Kraštovaizdžio tvarkymo zonų riba
	Siūlomi 215, 222 servitutai
	Siūlomas privažiavimas iki II dalies
	Medžių ir krūmų želdiniai

Kadastras:	vietovė	Medininkų	blokas	sklypas
Žemės sklypo kadastro Nr.		4 1 5 0 0 7 0 0 0 2 8 3		
		4 1 5 0 0 7 0 0 0 2 8 5		

Gatvė, namo Nr.	Skł.Nr.1067/Skl.Nr.643-2
Kaimas (miestelis)	Laibiškių k.
Seniūnija	Medininkų
Miestas (rajonas)	Vilniaus r.

Gretimbė	Gretimo žemės sklypo kadastro Nr.	Pastabos
1-7	4150/7001:0002	Laibiškių g., 18m kelias Nr.5213, (LKS-94)
7-20		6m pločio kelias
20-22		VŽF
22-1	4150/0700:0430	

Duomenys apie žemės naudojimo apribojimus žemės sklype kad.Nr.4150/0700:0283			
Eil. Nr.	Kodas	Apribojimai	Žemės plotas, m ²
1	102	Kelių apsaugos zonos (III skyrius, antrasis skirsnis)	2688
2	106	Elektros tinklų apsaugos zonos (III skyrius, ketvirtasis skirsnis)	221; 221
3	128	Paviršiniai vandens telkiniai (VI skyrius, šeštasis skirsnis)	247
4	152	Dirvožemio apsauga žemės ūkio paskirties žemės sklypuose (VI skyrius, keturioliktasis skirsnis)	9805

Duomenys apie žemės naudojimo apribojimus žemės sklype kad.Nr.4150/0700:0285			
Eil. Nr.	Kodas	Apribojimai	Žemės plotas, m ²
1	102	Kelių apsaugos zonos (III skyrius, antrasis skirsnis)	1486
2	106	Elektros tinklų apsaugos zonos (III skyrius, ketvirtasis skirsnis)	127; 126; 196
3	128	Paviršiniai vandens telkiniai (VI skyrius, šeštasis skirsnis)	5589
4	152	Dirvožemio apsauga žemės ūkio paskirties žemės sklypuose (VI skyrius, keturioliktasis skirsnis)	3384

SERVITUTAI žemės sklype kad.Nr.4150/0700:0283			
Eil. Nr.	Kodas	Servituto rūšis	Plotas, m ²
-	-	-	-

SERVITUTAI žemės sklype kad.Nr.4150/0700:0285			
Eil. Nr.	Kodas	Servituto rūšis	Plotas, m ²
1	214	Siūlomas Kelio servitutas – teisė važiuoti transporto priemonėmis, naudotis pėsčiųjų taku, varyti galvijus (tarnaujantis); S	75
2	222	Siūlomas Servitutas – teisė tiesti, aptarnauti, naudoti požemines, antžemines komunikacijas (tarnaujantis); S	75

UAB "TOPOKADA"		
P.Luksio g. 7, Vilnius. Tel 867855903 / info@topokada.lt		
Pareigos	Vardas, pavardė	Data
Projekto rengėjas	Romas Filipavičius	2024-10-23