


ŽEMĖS PLANAS M 1:10000

SUTARTINIAI ŽENKLAI	
Sutarinio ženklo įrašymas	Sutarinio ženklo aprašymas
	LŽF plotai, kuriuos nuo 2004/08-07 naudojo žemės ūkio veiklos subjektai, atitinkantys LR žemės ūkio paskirties žemės įsigijimo įstatymo 2 straipsnio 1 dalies 1 punkte numatytas sąlygas
	LŽF plotai, kuriuos pagal bendrusius planus numatyta naudoti ne žemės ūkio veiklai
	LŽF plotai nustatyti aменinio ūkio teritorijose
	LŽF priskirti įsiterpę laisvos valstybinės žemės plotai
	LŽF priskirti anksčiau patvirtintame žemės reformos žemėlauko projekte ar palyginamajame plane suprojektuoti žemės sklypai
	LŽF plotai suteikti naudoti pagal valstybinės žemės suteikimo įstatymui naudoti žemės ūkio veiklai vykdyti tvarkos aprašą, patvirtintą NŽT prie ŽŪM direktoriaus 2012-03-16 įsakymu Nr. IP-(1.3.)-12, iki 1 metų
	Kitas LŽF plotas
	Kadastro bloko numeris
	Kaimo riba
	Kaimo paraudinimas
	Valstybės saugomų teritorijų riba
	Valstybinės reikšmės kelias, jo Nr. ir plotis
	Vietinės reikšmės kelias, jo Nr. ir plotis
	Kelio servitutas
	Žemės reformos žemėlauko projekto plano rengimo teritorijos riba
	Kadastro bloko riba

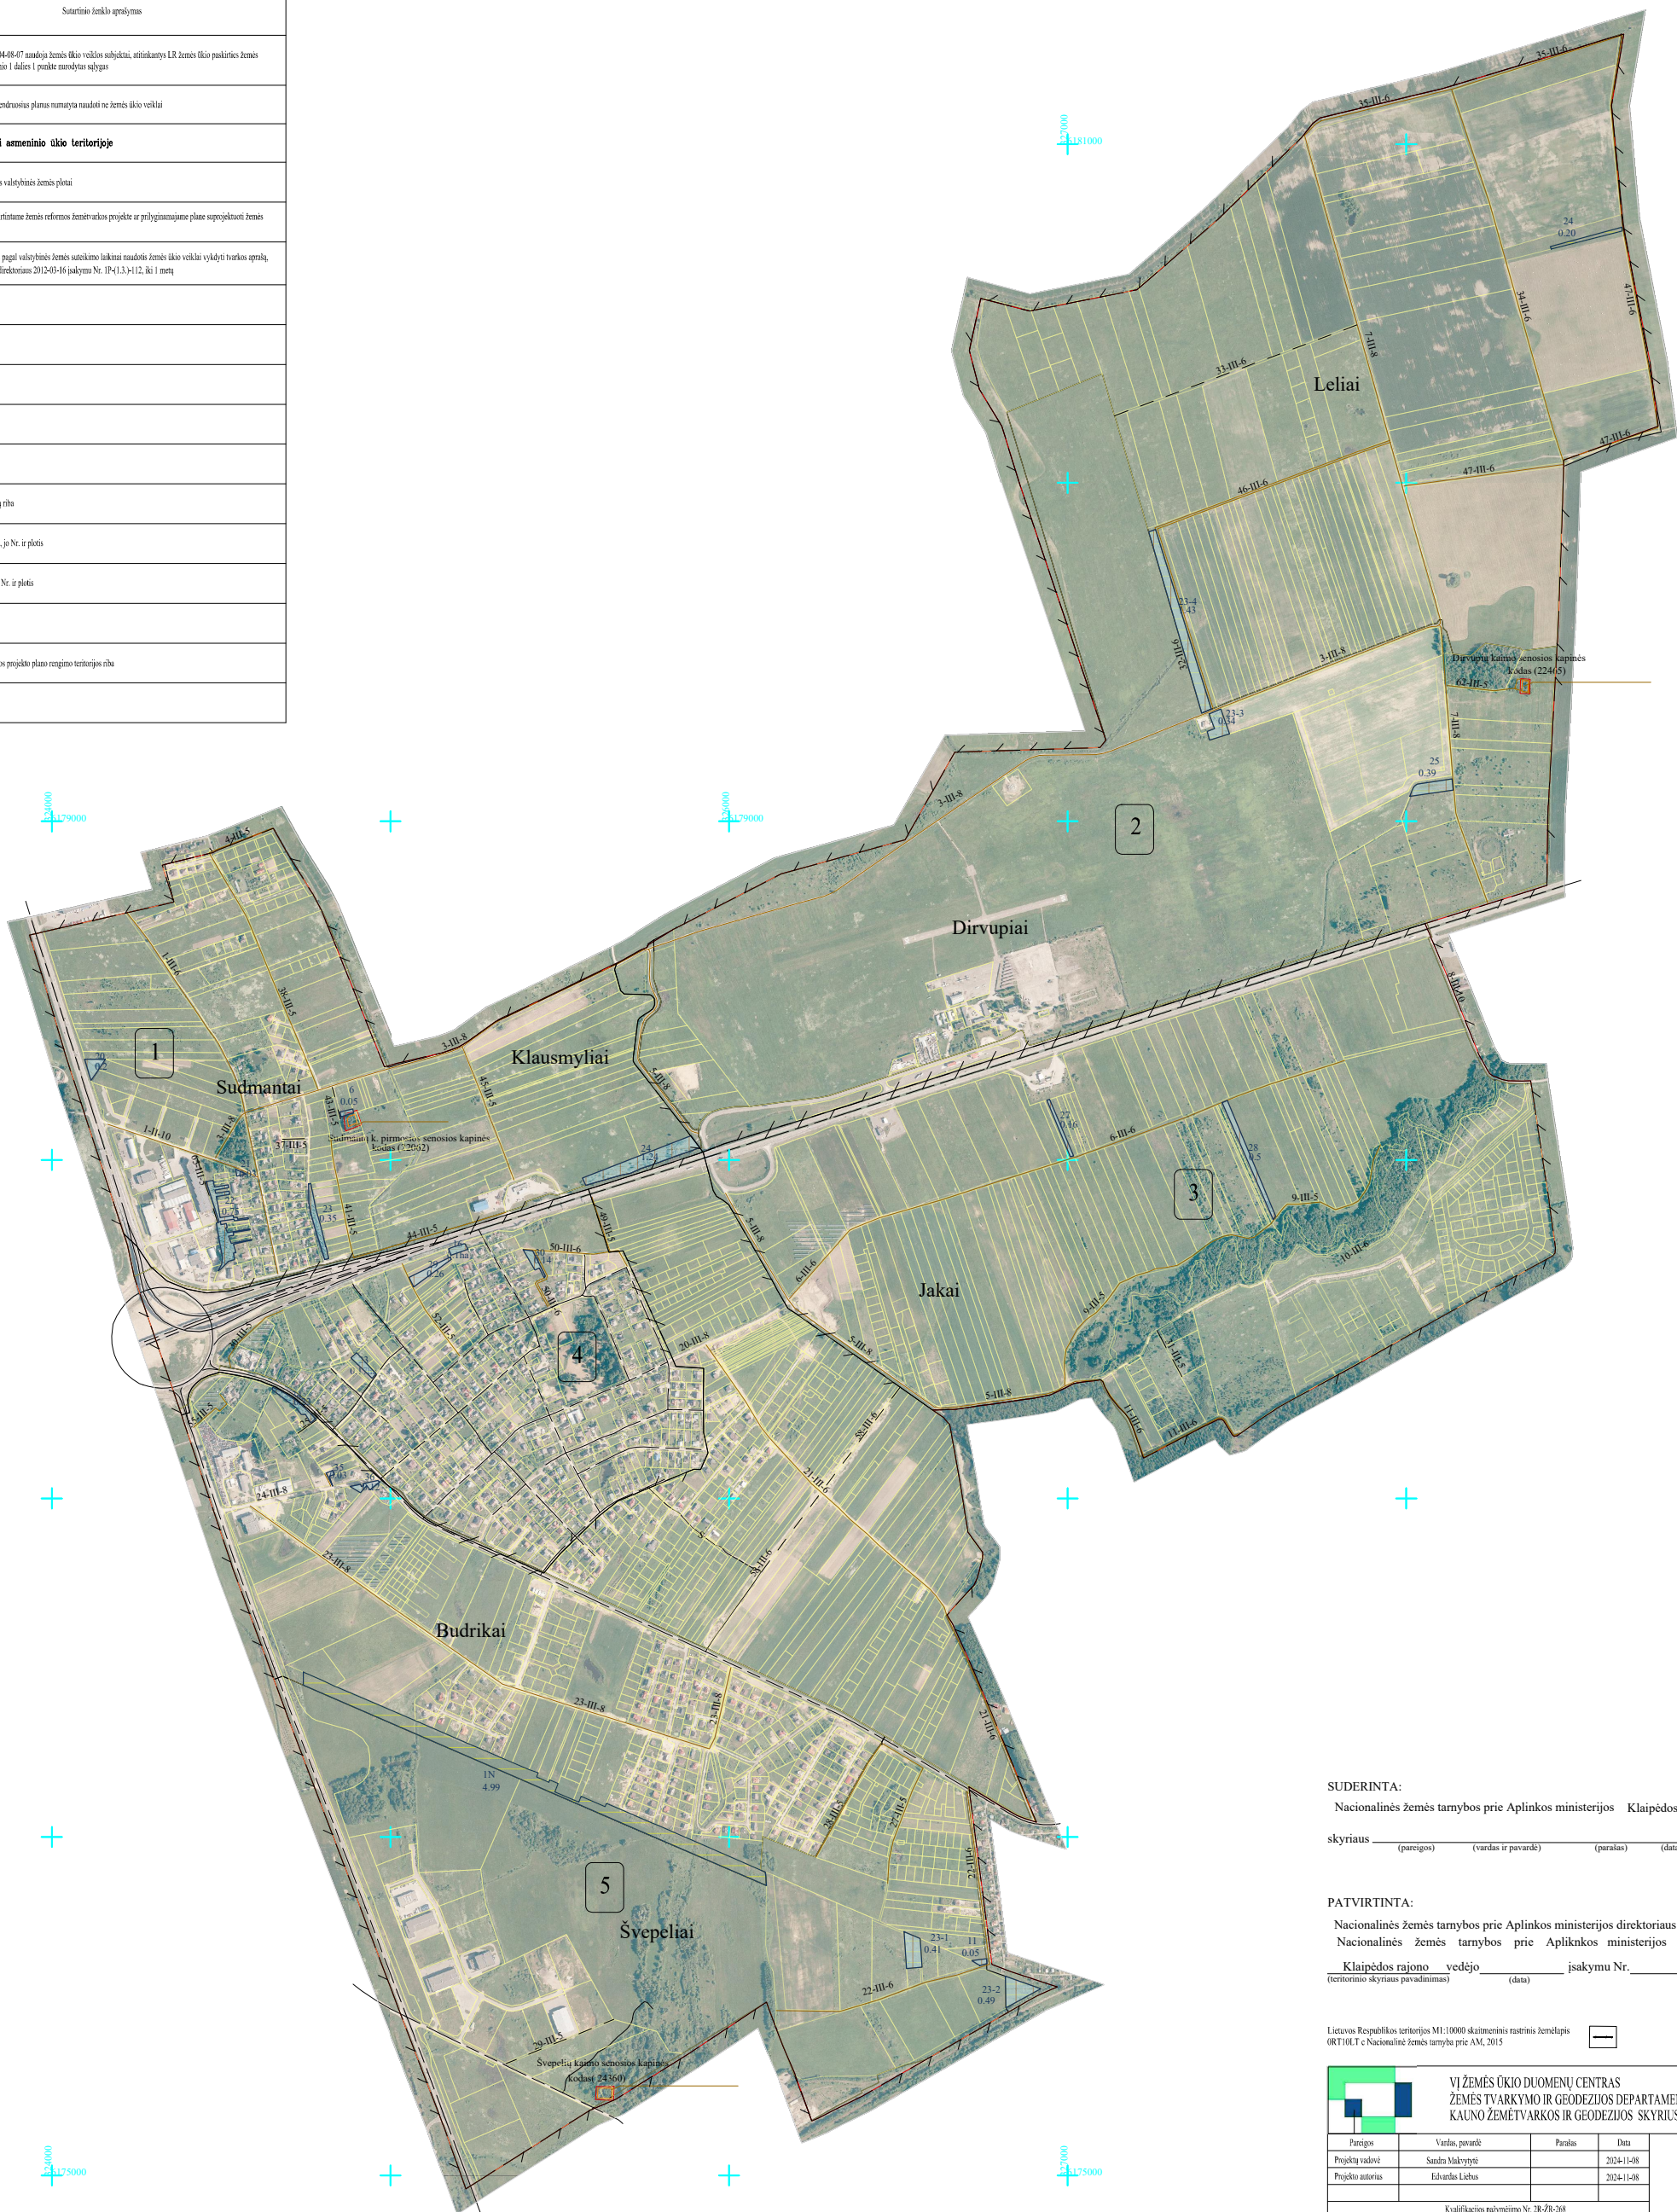

SUDERINTA:

Nacionalinės žemės tarnybos prie Aplinkos ministerijos Klaipėdos rajono

skyrėjas _____

(pareigos) (vardas ir pavardė) (parašas) (data)

PATVIRTINTA:

Nacionalinės žemės tarnybos prie Aplinkos ministerijos direktoriaus /
Nacionalinės žemės tarnybos prie Aplinkos ministerijos

Klaipėdos rajono vedėjo _____ įsakymu Nr. _____
(data)

Lietuvos Respublikos teritorijos M1:10000 skaitmeninis rastrinis žemėlapis
ORT10LT c Nacionalinė žemės tarnyba prie AM, 2015



VI ŽEMĖS ŪKIO DUOMENŲ CENTRAS
ŽEMĖS TVARKYMO IR GEODEZIJOS DEPARTAMENTAS
KAUNO ŽEMTŲVARKIO IR GEODEZIJOS SKYRIUS

Pareigos	Vardas, pavardė	Parasas	Data
Projekto vadovė	Sandra Mikalytė		2024-11-08
Projekto autorius	Edvardas Liebus		2024-11-08
Kvalifikacijos pažymėjimo Nr. ŽR-ZR-268			A.V.