


PROJEKTUI PRILYGINAMAS PLANAS

M 1: 10 000

Žemės reformos žemėtvarkos projektų ir jiems prilyginamų žemės sklypų planų rengimo ir įgyvendinimo metodikos 8 priedas

| | |
|-------------------|--------|
| Kadastro vietovė | Kegų |
| Seniūnija | Žarėnų |
| Miestas (rajonas) | Telšių |
| Apskritis | Telšių |

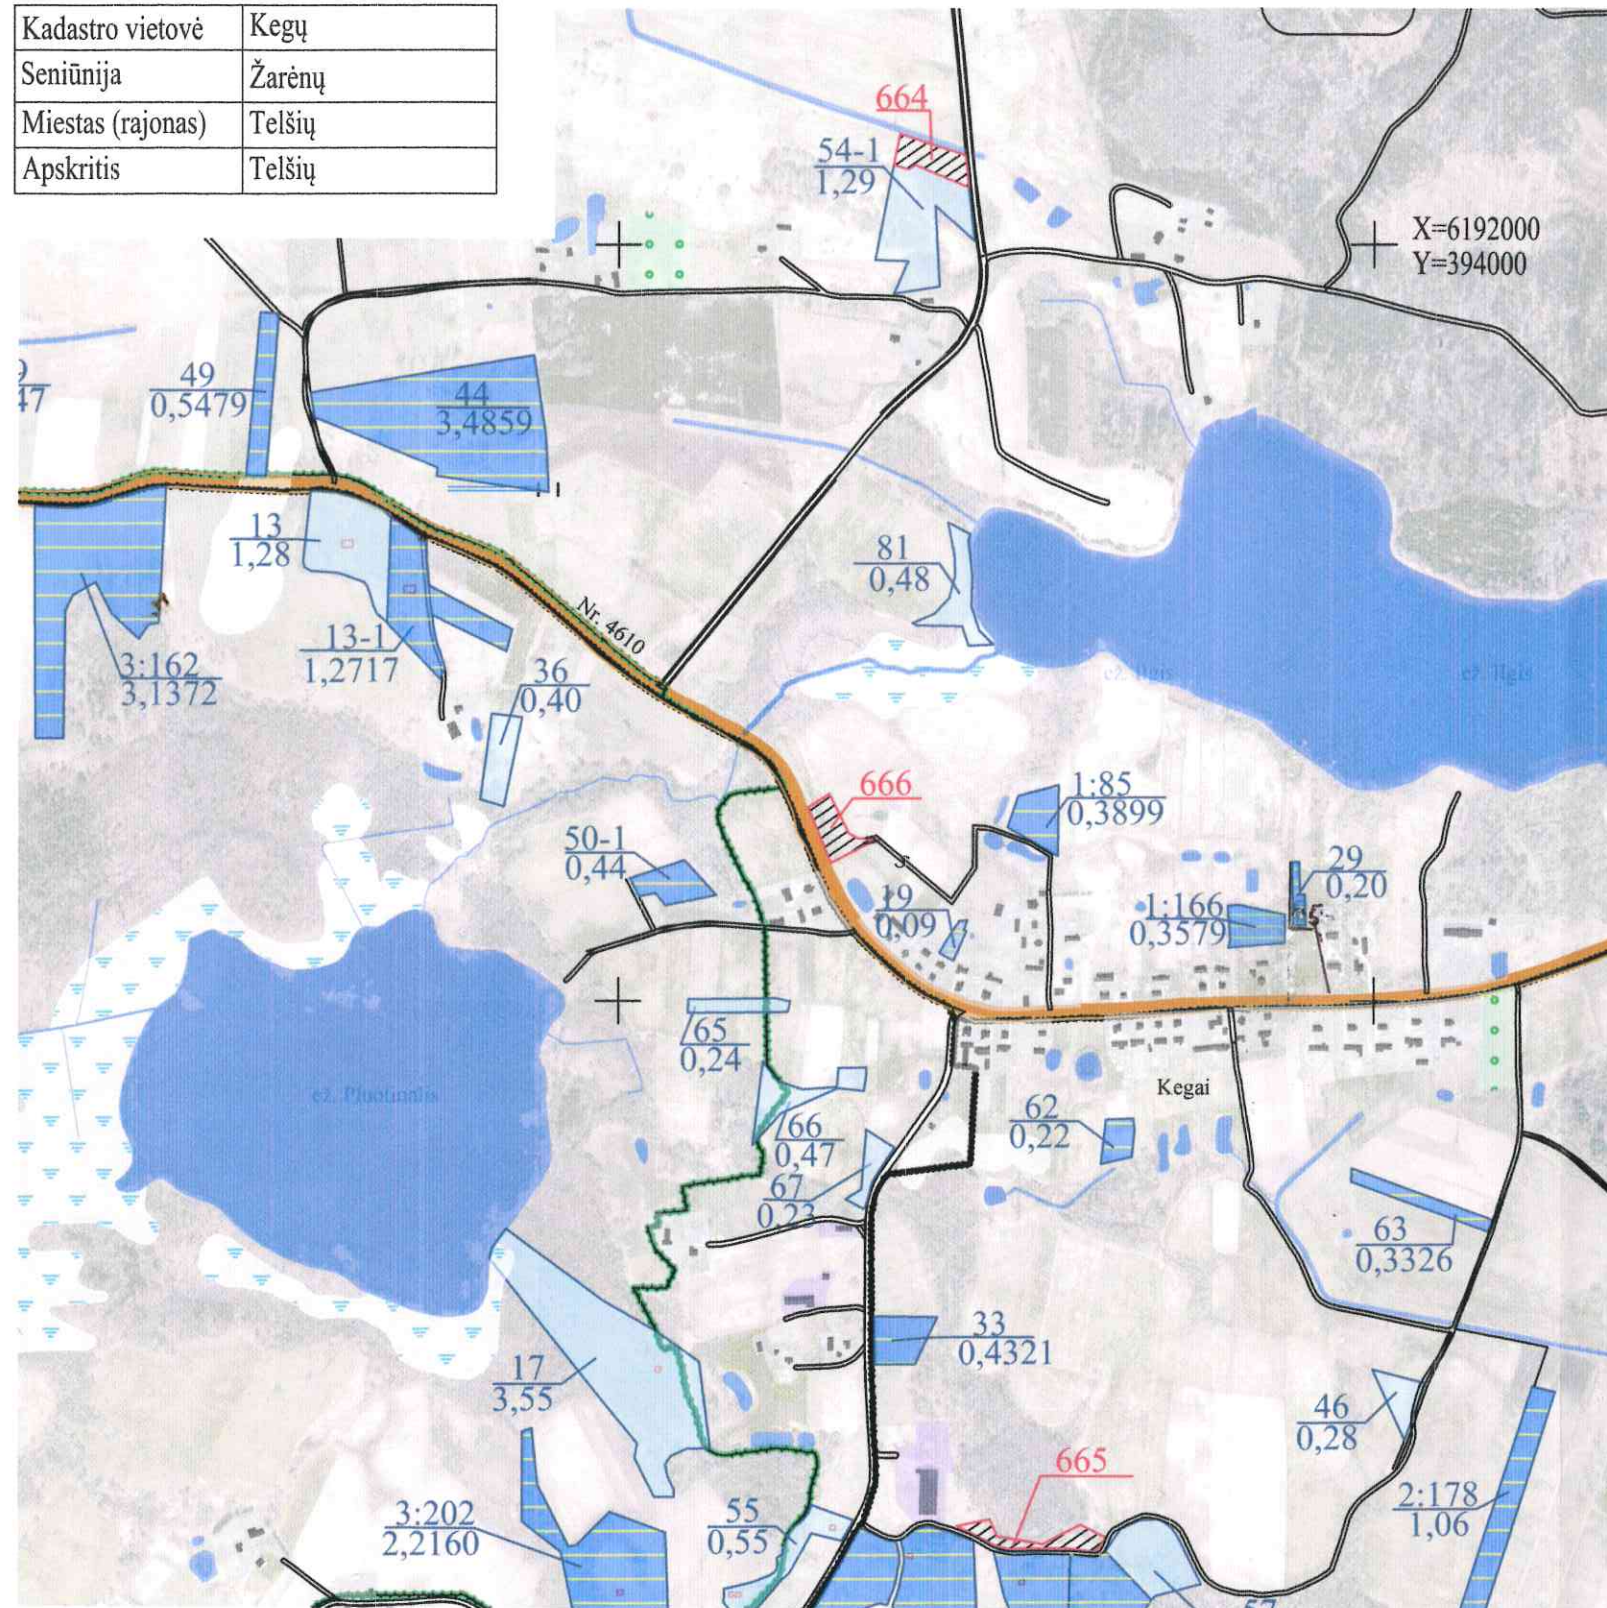

| SUTARTINIAI ŽENKLAI | |
|-----------------------------|--|
| Sutartinio ženklo žymėjimas | Sutartinio ženklo aprašymas |
| | Kadastro vietovės riba |
| | Bloko riba |
| | Bloko numeris |
| | Urbanizuota teritorija |
| | Rajono riba |
| | Valstybės saugomų teritorijų ribos |
| | Kultūros paveldo objekto teritorija |
| | Rajoninis kelias (4610- kelio numeris) |
| | Vietinės reikšmės kelias (Ž-danga; 10 -kelio plotis) |
| | Suprojektuotas kelias |
| | Valstybinės reikšmės miškas |
| | Miškas; želdiniai |
| | Upeliai, kanalai, drenažo grioviai |
| | Vandens telkiniai |
| | Užstatyta teritorija |
| | Pavandenė |
| | Gyvenamosios vietovės pavadinimas |
| | Suprojektuoti žemės sklypai nuomoti iš valstybės |
| | Kiti LŽF plotai |
| | LŽF žemei priskirti anksčiau patvirtintame žemės reformos žemėtvarkos projekte ar jam prilyginamuose žemės sklypų planuose suprojektuoti žemės sklypai |

| SUPROJEKTUOTIEMS ŽEMĖS SKLYPAMS TAIKOMI SERVIDUTAI, SPECIALIOSIOS ŽEMĖS IR MIŠKO NAUDOJIMO SĄLYGOS IR APRIBOJIMAI | | | |
|---|-------------------------|---|------|
| Žemės sklypo numeris plane | Žemės sklypo plotas, ha | Žemės sklypui taikomi servitutai, specialiosios žemės ir miško naudojimo sąlygos ir apribojimai | |
| 664 | 0,36 | 102. Kelių apsaugos zonos (III skyrius, antrasis skirsnis) | 0,03 |
| | | 121. Melioruotos žemės ir melioracijos statinių apsaugos zonos (VI skyrius, antrasis skirsnis) | 0,36 |
| | | 152. Dirvožemio apsauga žemės ūkio paskirties žemės sklypuose (VI skyrius, keturioliktasis skirsnis) | 0,36 |
| | | 163. Paviršinių vandens telkinių apsaugos zonos (VI skyrius, septintasis skirsnis) | 0,04 |
| 665 | 0,30 | 164. Paviršinių vandens telkinių pakrantės apsaugos juostos (VI skyrius, aštuntasis skirsnis) | 0,04 |
| | | 152. Dirvožemio apsauga žemės ūkio paskirties žemės sklypuose (VI skyrius, keturioliktasis skirsnis) | 0,30 |
| | | 153. Valstybinių parkų ar valstybinių draustinių buferinės apsaugos zonos (V skyrius, dvidešimt ketvirtas skirsnis) | 0,30 |
| 666 | 0,30 | 102. Kelių apsaugos zonos (III skyrius, antrasis skirsnis) | 0,12 |
| | | 152. Dirvožemio apsauga žemės ūkio paskirties žemės sklypuose (VI skyrius, keturioliktasis skirsnis) | 0,30 |
| | | 153. Valstybinių parkų ar valstybinių draustinių buferinės apsaugos zonos (V skyrius, dvidešimt ketvirtas skirsnis) | 0,30 |

Koordinacių sistema: Lietuvos koordinacių sistema LKS-94
 Kartografinis pagrindas: Lietuvos Respublikos teritorijos M1: 10 000 skaitmeninis ortofotografinis žemėlapis ORT10LT, 2018
 © NŽT © Nacionalinė žemės tarnyba prie Žemės ūkio ministerijos
 Lietuvos Respublikos teritorijos M1: 10 000 georeferencinių erdvinį duomenų rinkinys GDR10LT,2014
 © NŽT © Nacionalinė žemės tarnyba prie Žemės ūkio ministerijos

SUDERINTAS:

Šiaulių apygardos Nacionalinės žemės tarnybos prie AM žemės tvarkymo ir administravimo skyriaus vedėjas Saulius Leščiauskas
 Nr. 3
 2024-10-24

Nacionalinės žemės tarnybos prie Aplinkos ministerijos Šiaulių apygardos žemės tvarkymo ir administravimo skyriaus vedėjas Saulius Leščiauskas

(pareigos, vardas ir pavardė, parašas, data)

Projektinių sprendinių plano rengėjas:

UAB "Žemaitijos projektai" direktorė Alfruzina Katarskienė

(pareigos, vardas ir pavardė, parašas, data)

Alfruzina Katarskienė
 2024-10-08