



**NACIONALINĖS ŽEMĖS TARNYBOS
PRIE APLINKOS MINISTERIJOS
VILNIAUS APYGARDOS ŽEMĖS TVARKYMO IR
ADMINISTRAVIMO SKYRIAUS
VEDĖJAS**

**ĮSAKYMAS
DĖL VILNIAUS APSKRITIES TRAKŲ RAJONO SAVIVALDYBĖS TRAKŲ SENIŪNIJOS
ŽAIZDRIŲ KADASTRO VIETOVĖS ŽEMĖS SKLYPŲ PLANŲ, KURIE PRILYGINAMI
ŽEMĖS REFORMOS ŽEMĖTVARKOS PROJEKTUI, PATVIRTINIMO**

2024 m. _____ d. Nr. 2RKĮ-____-(15.2.6 E.)

Vilnius

Vadovaudamasi Lietuvos Respublikos žemės įstatymo 32 straipsnio 3 dalies 7 punktu, Lietuvos Respublikos žemės reformos įstatymo 20 straipsniu, Žemės reformos žemėtvarkos projektų rengimo ir įgyvendinimo tvarkos aprašo, patvirtinto Lietuvos Respublikos Vyriausybės 1998 m. balandžio 1 d. nutarimu Nr. 385 „Dėl žemės reformos vykdymo kaimo gyvenamojoje vietovėje“, 19 punktu, Žemės reformos žemėtvarkos projektų ir jiems prilyginamų žemės sklypų planų rengimo ir įgyvendinimo metodikos, patvirtintos Lietuvos Respublikos žemės ir miškų ūkio ministerijos 1998 m. balandžio 23 d. įsakymu Nr. 207 „Dėl Žemės reformos žemėtvarkos projektų ir jiems prilyginamų žemės sklypų planų rengimo ir įgyvendinimo metodikos patvirtinimo“, 131–134 punktais, veikdama pagal Nacionalinės žemės tarnybos prie Aplinkos ministerijos direktoriaus 2024 m. rugpjūčio 8 d. įgaliojimą Nr. 1Į-368-(1.7 E.) „Dėl teritorijų planavimo dokumentų ir žemės valdos projektų rengimo ir tvirtinimo, kitų funkcijų atlikimo“,

1. T v i r t i n u:

1.1. Žaizdrių kadastro vietovės žemės sklypų planus, kurie prilyginami žemės reformos žemėtvarkos projektui (toliau – Projektas), ir jame suprojektuotų žemės sklypų ribas ir plotus, nustatytas žemės naudojimo paskirtis ir naudojimo būdus, taikomas specialiąsias žemės ir miško naudojimo sąlygas;

1.2. Asmenų, kuriems Projekte suprojektuoti žemės sklypai, sąrašą (pridedama);

2. Į p a r e i g o j u Nacionalinės žemės tarnybos prie Aplinkos ministerijos Vilniaus apygardos žemės tvarkymo ir administravimo skyriaus vyriausiąjį specialistą Gintarą Zubricką šį įsakymą per 1 darbo dieną nuo jo priėmimo paskelbti Nacionalinės žemės tarnybos prie Aplinkos ministerijos interneto svetainėje (adresas – <https://nzt.lrv.lt/lt>).

Šis įsakymas per 20 darbo dienų nuo jo priėmimo gali būti skundžiamas Nacionalinės žemės tarnybos prie Aplinkos ministerijos direktoriui Lietuvos Respublikos žemės reformos įstatymo 18 straipsnio ir Išankstinių ginčų nagrinėjimo Nacionalinėje žemės tarnyboje prie Aplinkos ministerijos ne teismo tvarka taisyklių, patvirtintų Nacionalinės žemės tarnybos prie Aplinkos ministerijos direktoriaus 2024 m. gegužės 10 d. įsakymu Nr. 1P-139-(1.1 E.) “Dėl Išankstinio ginčų nagrinėjimo Nacionalinėje žemės tarnyboje prie Aplinkos ministerijos ne teismo tvarka taisyklių patvirtinimo“, nustatyta tvarka.

Vedėja

Laima Matulytė

PATVIRTINTA
Nacionalinės žemės tarnybos
prie Aplinkos ministerijos
Vilniaus apygardos žemės tvarkymo
ir administravimo skyriaus vedėjo
2024 m.
įsakymu Nr.

ASMENŲ, KURIEMS PROJEKTE SUPROJEKTUOTI ŽEMĖS SKLYPAI, SĄRAŠAS ŽAIZDRIŲ K.V.

Eil. Nr.	Fizinio asmens vardas, pavardė; juridinio asmens ar kitos užsienio organizacijos pavadinimas	Eiliškumo grupė	Žemės sklypo numeris plane	Plotas, ha						Žemės sklypo naudojimo paskirtis ir naudojimo būdas (-ai)	Specialiosios žemės ir miško naudojimo sąlygos	Servitutai ir jų plotai	
				Išgytą nuosavybę					nuomojamas				patikėjimo teise valdyti perduodamas neatlygintinai
				grąžinamas natūra	perduodamas neatlygintinai	suteikiamas neatlygintinai	nuosavybę	perduodamas					
1	2	3	4	5	6	7	8	9	10	11	12	13	14
1	Ignas Venclovas	XII	0002/1620/1				0,25				Žemės ūkio, kiti žemės ūkio paskirties žemės sklypai	Dirvožemio apsauga žemės ūkio paskirties žemės sklypuose (VI skyrius, keturioliktasis skirsnis); Valstybiniai parkai (V skyrius, dvidešimt trečiasis skirsnis); Gamtiniai ir kompleksiniai draustiniai (V skyrius, aštuntasis skirsnis); Ornitologiniai draustiniai (V skyrius, šešioliktasis skirsnis)	-
2	Ignas Venclovas	XII	0002/1620/2				0,28				Žemės ūkio, kiti žemės ūkio paskirties žemės sklypai	Dirvožemio apsauga žemės ūkio paskirties žemės sklypuose (VI skyrius, keturioliktasis skirsnis); Valstybiniai parkai (V skyrius, dvidešimt trečiasis skirsnis)	-
3	Aurelija Rinkevičienė	XII	0002/1621					0,11			Žemės ūkio, kiti žemės ūkio paskirties žemės sklypai	Dirvožemio apsauga žemės ūkio paskirties žemės sklypuose (VI skyrius, keturioliktasis skirsnis)	-




daiktas) 0,10 ha, plane pažymėtas "S-1"; 214 - Kelio servitutas - teisė važiuoti transporto priemonėmis, naudotis pėsčiųjų taku, vartų galvijus (tarnaujantis daiktas) 0,21 ha; plane pažymėtas "S-2"	daiktas) 0,10 ha, plane pažymėtas "S-1"; 214 - Kelio servitutas - teisė važiuoti transporto priemonėmis, naudotis pėsčiųjų taku, vartų galvijus (tarnaujantis daiktas) 0,21 ha; plane pažymėtas "S-2"
--	--

Kšištof Taraškevič

Kadastro vietovė	Žaidrių
Kaimas	Kudrionių Girios
Seniūnija	Trakų
Miestas (rajonas)	Trakų
Apskritis	Vilniaus

PROJEKTUI PRILYGINAMAS PLANAS
M 1: 5000

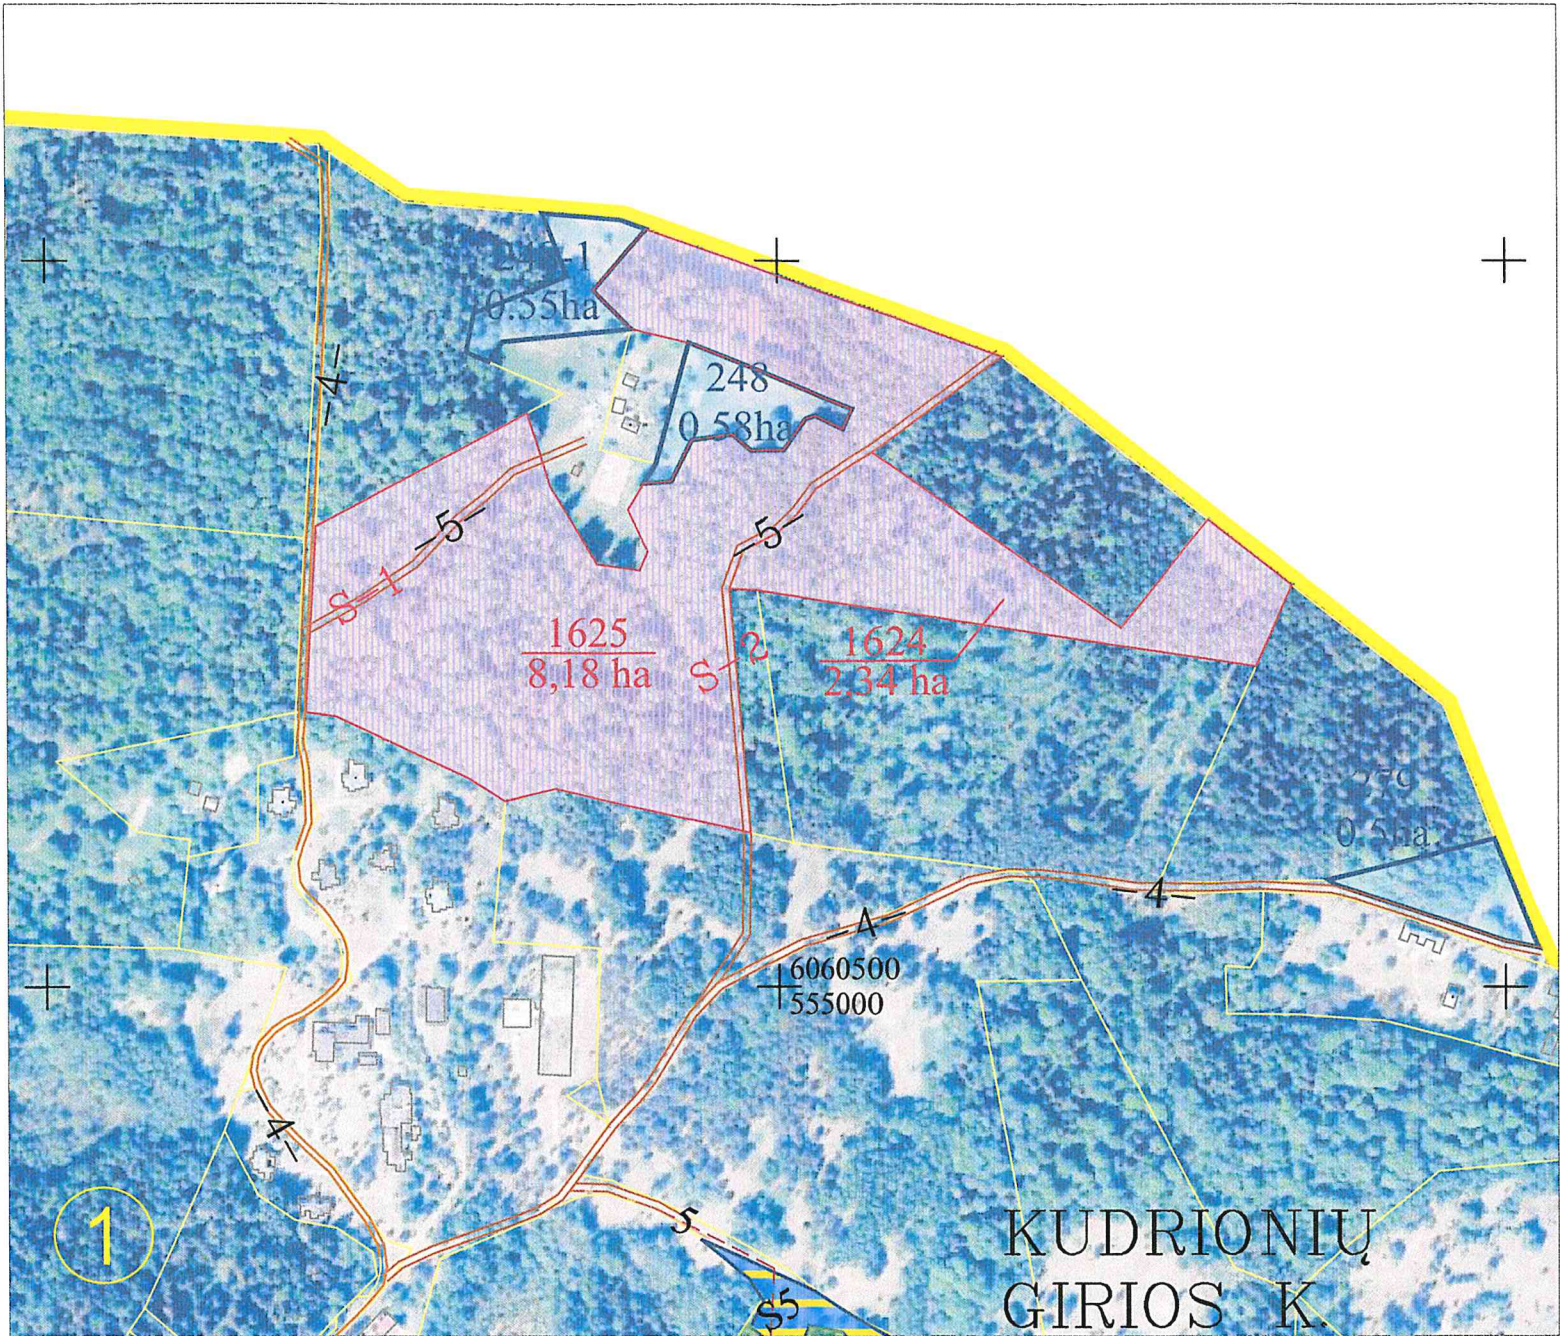


SUTARTINIAI ŽENKLAI	
Sutartinio ženklo žymėjimas	Sutartinio ženklo aprašymas
	Suprojektuoto sklypo riba
	Suprojektuoto sklypo spalvos pagrindas
1624, 1625	Suprojektuoto sklypo numeris plane
	Kadastro vietovės riba
	Bloko riba
1	Bloko numeris
173-19	Keliai
S-5	Kelio servitutas - teisė važiuoti transporto priemonėmis
	Privatus žemės sklypai
14-1 7.63ha	Laisvos žemės fondo žemės plotai

SUPROJEKTUOTIEMS ŽEMĖS SKLYPAMS TAIKOMI SERVIDUTAI, SPECIALIOSIOS ŽEMĖS IR MIŠKO NAUDOJIMO SĄLYGOS IR APRIBOJIMAI		
Žemės sklypo numeris plane	Žemės sklypo plotas, ha	Žemės sklypui taikomi servitutai, specialiosios žemės ir miško naudojimo sąlygos ir apribojimai (kodas, aprašymas)
1624	2,34	126 - Miško žemė (VI skyrius, trečiasis skirsnis)
		134 - Valstybiniai parkai (V skyrius, dvidešimt trečiasis skirsnis)
1625	8,18	126 - Miško žemė (VI skyrius, trečiasis skirsnis)
		134 - Valstybiniai parkai (V skyrius, dvidešimt trečiasis skirsnis)
		214 - Kelio servitutas - teisė važiuoti transporto priemonėmis, naudotis pėsčiųjų taku, varyti galvijas (tarnaujantis daiktas) 0,10 ha; plane pažymėtas "S-1"
		214 - Kelio servitutas - teisė važiuoti transporto priemonėmis, naudotis pėsčiųjų taku, varyti galvijas (tarnaujantis daiktas) 0,21 ha; plane pažymėtas "S-2"

SUDERINTA:

SUDERINTA: Nacionalinės žemės tarnybos prie Aplinkos ministerijos Vilniaus apygardos žemės tvarkymo ir administravimo skyrius

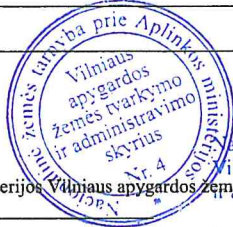

Nacionalinės žemės tarnybos prie AM Vilniaus apygardos žemės tvarkymo ir administravimo skyriaus vedėja

Laima Matulytė

PATVIRTINTA: Nacionalinės žemės tarnybos prie Aplinkos ministerijos Vilniaus apygardos žemės tvarkymo ir administravimo skyrius

Plano rengėjas:
Uždaroji akcinė bendrovė "Krianta"

Kšištof Taraškevič 2024- 2R-ŽR-144
(Plano rengėjo vardas ir pavardė, parašas, data, kvalifikacijos pažymėjimo Nr.)



Lietuvos Respublikos teritorijos georeferencinio pagrindo duomenų bazė GDB10LT, 2020
Lietuvos Respublikos teritorijos skaitmeninis rastrinis ortofotografinis žemėlapis ORT10LT, 2018-2020
© 2024, Nacionalinė žemės tarnyba prie Aplinkos ministerijos

Koordinatų sistema LKS-94

Kadastro vietovė	Žaizdrių
Kaimas	Daniliškių
Seniūnija	Trakų
Miestas (rajonas)	Trakų
Apskritis	Vilniaus

PROJEKTUI PRILYGINAMAS PLANAS

M 1: 5000



SUTARTINIAI ŽENKLAI	
Sutartinio ženklo žymėjimas	Sutartinio ženklo aprašymas
	Suprojektuoto sklypo riba
	Suprojektuoto sklypo spalvos pagrindas
1623	Suprojektuoto sklypo numeris plane
	Kadastro vietovės riba
	Bloko riba
1	Bloko numeris
	Keliai
	Kelio servitutas - teisė važiuoti transporto priemonėmis
	Privatus žemės sklypai
	Laisvos žemės fondo žemės plotai

SUPROJEKTUOTIEMS ŽEMĖS SKLYPAMS TAIKOMI SERVIDUTAI, SPECIALIOSIOS ŽEMĖS IR MIŠKO NAUDOJIMO SĄLYGOS IR APRIBOJIMAI		
Žemės sklypo numeris plane	Žemės sklypo plotas, ha	Žemės sklypui taikomi servitutai, specialiosios žemės ir miško naudojimo sąlygos ir apribojimai (kodas, aprašymas)
1623	1,52	126 - Miško žemė (VI skyrius, trečiasis skirsnis)
		134 - Valstybiniai parkai (V skyrius, dvidešimt trečiasis skirsnis)
		132 - Gamtiniai ir kompleksiniai draustiniai (V skyrius, aštuntasis skirsnis)
		135 - Kraštovaizdžio draustiniai (V skyrius, dvidešimt antrasis skirsnis)
		119 - Kultūros paveldo objektų ir vietovių teritorijos, jų apsaugos zonos (V skyrius, pirmasis skirsnis)

SUDERINTA:

SUDERINTA:
Nacionalinės žemės tarnybos prie Aplinkos ministerijos Vilniaus apygardos žemės tvarkymo ir administravimo skyrius

PATVIRTINTA:
Nacionalinės žemės tarnybos prie Aplinkos ministerijos Vilniaus apygardos žemės tvarkymo ir administravimo skyrius

Plano rengėjas:
Uždaroji akcinė bendrovė "Krianta"

Kšištof Taraškevič 2024- 2R-ZR-144
(Plano rengėjo vardas ir pavardė, parašas, data, kvalifikacijos pažymėjimo Nr.)

Lietuvos Respublikos teritorijos georeferencinio pagrindo duomenų bazė GDB10LT, 2020
Lietuvos Respublikos teritorijos skaitmeninis rastrinis ortofotografinis žemėlapis ORT10LT, 2018-2020
© 2024, Nacionalinė žemės tarnyba prie Aplinkos ministerijos

Koordinatų sistema LKS-94



Nacionalinės žemės tarnybos prie AM
Vilniaus apygardos žemės tvarkymo ir administravimo skyriaus vedėja

Laima Matulytė



Kadastro vietovė	Žaizdrių
Kaimas	Kudrionių
Seniūnija	Trakų
Miestas (rajonas)	Trakų
Apskritis	Vilniaus

PROJEKTUI PRILYGINAMAS PLANAS

M 1: 5000



SUTARTINIAI ŽENKLAI	
Sutartinio ženklo žymėjimas	Sutartinio ženklo aprašymas
	Suprojektuoto sklypo riba
	Suprojektuoto sklypo spalvos pagrindas
1622	Suprojektuoto sklypo numeris plane
	Kadastro vietovės riba
	Bloko riba
	Bloko numeris
	Keliai
	Kelio servitutas - teisė važiuoti transporto priemonėmis
	Privatūs žemės sklypai
	Laisvos žemės fondo žemės plotai

SUPROJEKTUOTIEMS ŽEMĖS SKLYPAMS TAIKOMI SERVITUTAI, SPECIALIOSIOS ŽEMĖS IR MIŠKO NAUDOJIMO SĄLYGOS IR APRIBOJIMAI		
Žemės sklypo numeris plane	Žemės sklypo plotas, ha	Žemės sklypui taikomi servitutai, specialiosios žemės ir miško naudojimo sąlygos ir apribojimai (kodas, aprašymas)
1622	0,50	126 - Miško žemė (VI skyrius, trečiasis skirsnis)
		134 - Valstybiniai parkai (V skyrius, dvidešimt trečiasis skirsnis)
		132 - Gamtiniai ir kompleksiniai draustiniai (V skyrius, aštuntasis skirsnis)
		135 - Kraštovaizdžio draustiniai (V skyrius, dvidešimt antrasis skirsnis)

SUDERINTA:

SUDERINTA:

Nacionalinės žemės tarnybos prie Aplinkos ministerijos Vilniaus apygardos žemės tvarkymo ir administravimo skyrius



Nacionalinės žemės tarnybos prie AM Vilniaus apygardos žemės tvarkymo ir administravimo skyriaus vedėja

Laima Matulytė

PATVIRTINTA:

Nacionalinės žemės tarnybos prie Aplinkos ministerijos Vilniaus apygardos žemės tvarkymo ir administravimo skyrius

Plano rengėjas:

Uždaroji akcinė bendrovė "Krianta"

Kšištof Taraškevič

2024-

2R-ŽR-144

(Plano rengėjo vardas ir pavardė, parašas, data, kvalifikacijos pažymėjimo Nr.)



Lietuvos Respublikos teritorijos georeferencinio pagrindo duomenų bazė GDB10LT, 2020

Lietuvos Respublikos teritorijos skaitmeninis rastrinis ortofotografinis žemėlapis ORT10LT, 2018-2020


© 2024, Nacionalinė žemės tarnyba prie Aplinkos ministerijos

Koordinatų sistema LKS-94

Kadastro vietovė	Žaidžių
Kaimas	Jovariškių
Seniūnija	Trakų
Miestas (rajonas)	Trakų
Apskritis	Vilniaus

PROJEKTUI PRILYGINAMAS PLANAS

M 1: 2000

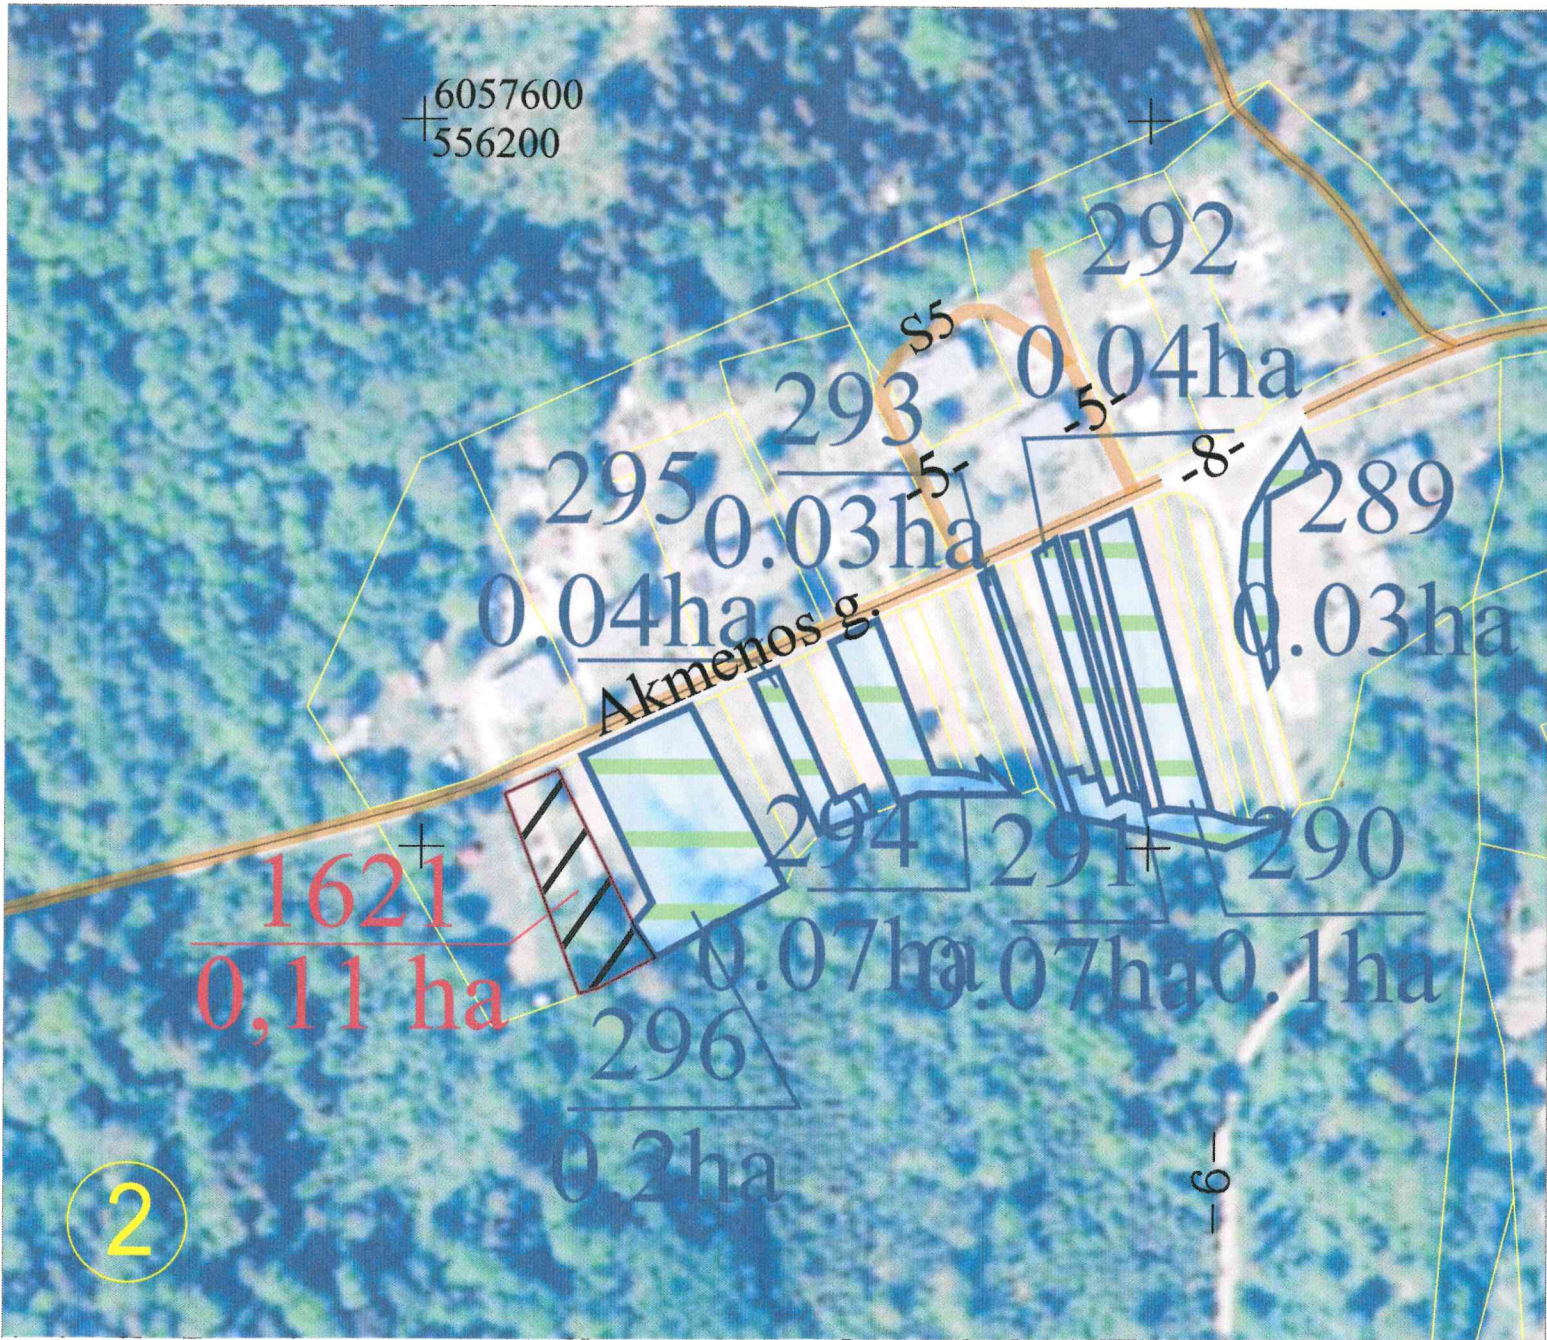

SUTARTINIAI ŽENKLAI	
Sutartinio ženklo žymėjimas	Sutartinio ženklo aprašymas
	Suprojektuoto sklypo riba
	Suprojektuoto sklypo spalvos pagrindas
1621	Suprojektuoto sklypo numeris plane
	Kadastro vietovės riba
	Bloko riba
2	Bloko numeris
	Keliai
	Kelio servitutas - teisė važiuoti transporto priemonėmis
	Privatus žemės sklypai
	Laisvos žemės fondo žemės plotai

SUPROJEKTUOTIEMS ŽEMĖS SKLYPAMS TAIKOMI SERVITUTAI, SPECIALIOSIOS ŽEMĖS IR MIŠKO NAUDOJIMO SĄLYGOS IR APRIBOJIMAI		
Žemės sklypo numeris plane	Žemės sklypo plotas, ha	Žemės sklypui taikomi servitutai, specialiosios žemės ir miško naudojimo sąlygos ir apribojimai (kodas, aprašymas)
1621	0,11	152 - Dirvožemio apsauga žemės ūkio paskirties žemės sklypuose (VI skyrius, keturioliktasis skirsnis)
		102 - Kelių apsaugos zonos (III skyrius, antrasis skirsnis)
		106 - Elektros tinklų apsaugos zonos (III skyrius, ketvirtasis skirsnis)
		120 - Požeminio vandens vandenviečių apsaugos zonos (VI skyrius, vienuoliktasis skirsnis)
		134 - Valstybiniai parkai (V skyrius, dvidešimt trečiasis skirsnis)

SUDERINTA:

SUDERINTA:
Nacionalinės žemės tarnybos prie Aplinkos ministerijos Vilniaus apygardos žemės tvarkymo ir administravimo skyrius _____
Nacionalinės žemės tarnybos prie AM Vilniaus apygardos žemės tvarkymo ir administravimo skyriaus vedėja

PATVIRTINTA:
Nacionalinės žemės tarnybos prie Aplinkos ministerijos Vilniaus apygardos žemės tvarkymo ir administravimo skyrius _____

Plano rengėjas:
Uždaroji akcinė bendrovė "Krianta"

Kšištof Taraškevič 2024- 2R-ŽR-144
(Plano rengėjo vardas ir pavardė, parašas, data, kvalifikacijos pažymėjimo Nr.)

Lietuvos Respublikos teritorijos georeferencinio pagrindo duomenų bazė GDB10LT, 2020
Lietuvos Respublikos teritorijos skaitmeninis rastrinis ortofotografinis žemėlapis ORT10LT, 2018-2020
© 2024, Nacionalinė žemės tarnyba prie Aplinkos ministerijos

Koordinatų sistema LKS-94

Kadastro vietovė	Žaizdrių
Kaimas	Būklių
Seniūnija	Trakų
Miestas (rajonas)	Trakų
Apskritis	Vilniaus

PROJEKTUI PRILYGINAMAS PLANAS

M 1: 5000




SUTARTINIAI ŽENKLAI	
Sutartinio ženklo žymėjimas	Sutartinio ženklo aprašymas
	Suprojektuoto sklypo riba
	Suprojektuoto sklypo spalvos pagrindas
1620/1	Suprojektuoto sklypo numeris plane
	Kadastro vietovės riba
	Bloko riba
	Bloko numeris
	Keliai
	Kelio servitutas - teisė važiuoti transporto priemonėmis
	Privatūs žemės sklypai
	Laisvos žemės fondo žemės plotai

SUPROJEKTUOTIEMS ŽEMĖS SKLYPAMS TAIKOMI SERVITUTAI, SPECIALIOSIOS ŽEMĖS IR MIŠKO NAUDOJIMO SĄLYGOS IR APRIBOJIMAI		
Žemės sklypo numeris plane	Žemės sklypo plotas, ha	Žemės sklypui taikomi servitutai, specialiosios žemės ir miško naudojimo sąlygos ir apribojimai (kodas, aprašymas)
1620/1	0,25	152 - Dirvožemio apsauga žemės ūkio paskirties žemės sklypuose (VI skyrius, keturioliktasis skirsnis)
		134 - Valstybiniai parkai (V skyrius, dvidešimt trečiasis skirsnis)
		132 - Gamtiniai ir kompleksiniai draustiniai (V skyrius, aštuntasis skirsnis)
		143 - Ornitologiniai draustiniai (V skyrius, šešioliktasis skirsnis)

SUDERINTA:

SUDERINTA:
Nacionalinės žemės tarnybos prie Aplinkos ministerijos Vilniaus apygardos žemės tvarkymo ir administravimo skyrius

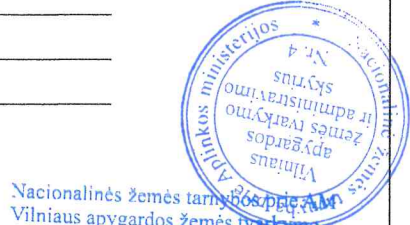

Laima Matulytė

PATVIRTINTA:
Nacionalinės žemės tarnybos prie Aplinkos ministerijos Vilniaus apygardos žemės tvarkymo ir administravimo skyrius

Plano rengėjas:
Uždaroji akcinė bendrovė "Krianta"



Kšištof Taraškevič 2024- 2R-ZR-144
(Plano rengėjo vardas ir pavardė, parašas, data, kvalifikacijos pažymėjimo Nr.)

Lietuvos Respublikos teritorijos georeferencinio pagrindo duomenų bazė GDB10LT, 2020
Lietuvos Respublikos teritorijos skaitmeninis rastrinis ortofotografinis žemėlapis ORT10LT, 2018-2020
© 2024, Nacionalinė žemės tarnyba prie Aplinkos ministerijos

Koordinatinių sistema LKS-94

Kadastro vietovė	Žaizdrių
Kaimas	Jovariškių
Seniūnija	Trakų
Miestas (rajonas)	Trakų
Apskritis	Vilniaus

PROJEKTUI PRILYGINAMAS PLANAS
M 1: 5000



SUTARTINIAI ŽENKLAI	
Sutartinio ženklo žymėjimas	Sutartinio ženklo aprašymas
	Suprojektuoto sklypo riba
	Suprojektuoto sklypo spalvos pagrindas
1620/2	Suprojektuoto sklypo numeris plane
	Kadastro vietovės riba
	Bloko riba
	Bloko numeris
	Keliai
	Kelio servitutas - teisė važiuoti transporto priemonėmis
	Privatus žemės sklypai
	Laisvos žemės fondo žemės plotai

SUPROJEKTUOTIEMS ŽEMĖS SKLYPAMS TAIKOMI SERVITUTAI, SPECIALIOSIOS ŽEMĖS IR MIŠKO NAUDOJIMO SĄLYGOS IR APRIBOJIMAI		
Žemės sklypo numeris plane	Žemės sklypo plotas, ha	Žemės sklypui taikomi servitutai, specialiosios žemės ir miško naudojimo sąlygos ir apribojimai (kodas, aprašymas)
1620/2	0,28	152 - Dirvožemio apsauga žemės ūkio paskirties žemės sklypuose (VI skyrius, keturioliktasis skirsnis)
		134 - Valstybiniai parkai (V skyrius, dvidešimt trečiasis skirsnis)

SUDERINTA:

SUDERINTA:
Nacionalinės žemės tarnybos prie Aplinkos ministerijos Vilniaus apygardos žemės tvarkymo ir administravimo skyrius
Nacionalinės žemės tarnybos prie AM Vilniaus apygardos žemės tvarkymo ir administravimo skyriaus vedėja



Laima Matulytė

PATVIRTINTA:
Nacionalinės žemės tarnybos prie Aplinkos ministerijos Vilniaus apygardos žemės tvarkymo ir administravimo skyrius

Plano rengėjas:
Uždaroji akcinė bendrovė "Krianta"

Kšištof Taraškevič 2024- 2R-ZR-144
(Plano rengėjo vardas ir pavardė, parašas, data, kvalifikacijos pažymėjimo Nr.)



Lietuvos Respublikos teritorijos georeferencinio pagrindo duomenų bazė GDB10LT, 2020
Lietuvos Respublikos teritorijos skaitmeninis rastrinis ortofotografinis žemėlapis ORT10LT, 2018-2020
© 2024, Nacionalinė žemės tarnyba prie Aplinkos ministerijos

Koordinatų sistema LKS-94

DETALŪS METADUOMENYS	
Dokumento sudarytojas (-ai)	Nacionalinė žemės tarnyba 188704927, Gedimino pr. 19, LT-01103 Vilnius
Dokumento pavadinimas (antraštė)	DĖL VILNIAUS APSKRITIES TRAKŲ RAJONO SAVIVALDYBĖS TRAKŲ SENIŪNIJOS ŽAIZDRIŲ KADASTRO VIETOVĖS ŽEMĖS SKLYPŲ PLANŲ, KURIE PRILYGINAMI ŽEMĖS REFORMOS ŽEMĖTVARKOS PROJEKTUI, PATVIRTINIMO
Dokumento registracijos data ir numeris	2024-11-21 Nr. 2RKJ-302-(15.2.6 E.)
Dokumento gavimo data ir dokumento gavimo registracijos numeris	–
Dokumento specifikacijos identifikavimo žymuo	ADOC-V1.0
Parašo paskirtis	Pasirašymas
Parašą sukūrusio asmens vardas, pavardė ir pareigos	Laima Matulytė, Vilniaus apygardos žemės tvarkymo ir administravimo skyriaus vedėja, Vilniaus apygardos žemės tvarkymo ir administravimo skyrius
Sertifikatas išduotas	LAIMA MATULYTĖ, Nacionalinė žemės tarnyba prie Aplinkos ministerijos LT
Parašo sukūrimo data ir laikas	2024-11-21 15:41:12 (GMT+02:00)
Parašo formatas	XAdES-T
Laiko žymoje nurodytas laikas	2024-11-21 15:41:17 (GMT+02:00)
Informacija apie sertifikavimo paslaugų teikėją	ADIC CA ECC, Asmens dokumentu israsymo centras prie LR VRM LT
Sertifikato galiojimo laikas	2024-07-05 10:51:57 – 2028-07-04 10:51:57
Informacija apie būdus, naudotus metaduomenų vientisumui užtikrinti	"Registravimas" paskirties metaduomenų vientisumas užtikrintas naudojant "RCSC IssuingCA, VI Registru centras - i.k. 124110246 LT" išduotą sertifikatą "Dokumentų valdymo sistema NŽT DVS, Nacionalinė žemės tarnyba prie Aplinkos ministerijos, į.k.188704927 LT", sertifikatas galioja nuo 2022-12-19 16:41:35 iki 2025-12-18 16:41:35
Pagrindinio dokumento priedų skaičius	2
Pagrindinio dokumento pridedamų dokumentų skaičius	–
Priedamo dokumento sudarytojas (-ai)	–
Priedamo dokumento pavadinimas (antraštė)	–
Priedamo dokumento registracijos data ir numeris	–
Programinės įrangos, kuria naudojantis sudarytas elektroninis dokumentas, pavadinimas	Dokumentų valdymo sistema NŽT DVS, versija 3.5.69
Informacija apie elektroninio dokumento ir elektroninio (-ių) parašo (-ų) tikrinimą (tikrinimo data)	Atitinka specifikacijos keliamus reikalavimus. Visi dokumente esantys elektroniniai parašai galioja (2024-11-21 15:44:02)
Paieškos nuoroda	–
Papildomi metaduomenys	Nuorašą suformavo 2024-11-21 15:44:02 Dokumentų valdymo sistema NŽT DVS