



**NACIONALINĖS ŽEMĖS TARNYBOS
PRIE APLINKOS MINISTERIJOS
VILNIAUS APYGARDOS ŽEMĖS TVARKYMO IR
ADMINISTRAVIMO SKYRIAUS
VEDĖJAS**

**ĮSAKYMAS
DĖL VILNIAUS APSKRITIES VILNIAUS RAJONO NEMENČINĖS SENIŪNIJOS
RAUDONDVARIO KADASTRO VIETOVĖS ŽEMĖS SKLYPŲ PLANŲ, KURIE
PRILYGINAMI ŽEMĖS REFORMOS ŽEMĖTVARKOS PROJEKTUI, PATVIRTINIMO**

2024 m. d. Nr. 2VĮ- -(15.2.1 E.)
Vilnius

Vadovaudamasi Lietuvos Respublikos žemės įstatymo 32 straipsnio 3 dalies 7 punktu, Lietuvos Respublikos žemės reformos įstatymo 20 straipsniu, Žemės reformos žemėtvarkos projektų rengimo ir įgyvendinimo tvarkos aprašo, patvirtinto Lietuvos Respublikos Vyriausybės 1998 m. balandžio 1 d. nutarimu Nr. 385 „Dėl žemės reformos vykdymo kaimo gyvenamojoje vietovėje“, 19 punktu, Žemės reformos žemėtvarkos projektų ir jiems prilyginamų žemės sklypų planų rengimo ir įgyvendinimo metodikos, patvirtintos Lietuvos Respublikos žemės ir miškų ūkio ministerijos 1998 m. balandžio 23 d. įsakymu Nr. 207 „Dėl Žemės reformos žemėtvarkos projektų ir jiems prilyginamų žemės sklypų planų rengimo ir įgyvendinimo metodikos patvirtinimo“, 131-134 punktais, atsižvelgdama į AB „Via Lietuva“ 2024 m. rugpjūčio 6 d. raštą Nr. 2-11442 „Dėl žemės reformos žemėtvarkos projektui prilyginamų planų derinimo“, Vilniaus rajono savivaldybės administracijos 2024 m. spalio 11 d. raštą Nr. A33(1)-11866 „Dėl Vilniaus rajono Nemenčinės seniūnijos Raudondvario kadastro vietovės žemės reformos žemėtvarkos projektui prilyginamų žemės sklypų planų derinimo“ (reg. 1GD-71248), veikdama pagal Nacionalinės žemės tarnybos prie Aplinkos ministerijos direktoriaus 2024 m. rugpjūčio 30 d. įgaliojimą Nr. 1Į-414-(1.7 E.) „Dėl teritorijų planavimo dokumentų rengimo ir kitų funkcijų atlikimo“,

1. T v i r t i n u:

1.1. Vilniaus apskrities Vilniaus rajono savivaldybės Nemenčinės seniūnijos Raudondvario kadastro vietovės žemės sklypų planus, kurie prilyginami žemės reformos žemėtvarkos projektui, juose suprojektuotų žemės sklypų ribas ir plotus, nustatytas žemės naudojimo paskirtis ir naudojimo būdus, taikomas specialiąsias žemės ir miško naudojimo sąlygas;

1.2. Asmenų, kuriems žemės reformos žemėtvarkos projektui prilyginamajame plane suprojektuoti žemės sklypai, sąrašą (pridedama);

1.3. Asmenų, kurie pasirinko laisvos žemės fondo žemei priskirtus anksčiau patvirtintame žemės reformos žemėtvarkos projekte ar žemės sklypų planuose, kurie prilyginami žemės reformos žemėtvarkos projektui, suprojektuotus žemės sklypus, sąrašą (pridedama);

1.4. Žemės reformos žemėtvarkos projektui prilyginamąjį planą M 1:5000 (pridedamas);

1.5. Žemės reformos žemėtvarkos projektui prilyginamąjį planą M 1:5000 (pridedamas);

1.6. Vilniaus apskrities Vilniaus rajono (savivaldybės) Nemenčinės seniūnijos Raudondvario kadastro vietovės žemės reformos žemėtvarkos projekto plano ištrauką (neatskiriamaoji dalis) M 1:5000 (pridedama);

1.7. Vilniaus apskrities Vilniaus rajono (savivaldybės) Nemenčinės seniūnijos Raudondvario kadastro vietovės žemės reformos žemėtvarkos projekto plano ištrauką (neatskiriamaoji dalis) M 1:5000 (pridedama);

1.8. Vilniaus apskrities Vilniaus rajono (savivaldybės) Nemenčinės seniūnijos Raudondvario kadastro vietovės žemės reformos žemėtvarkos projekto plano ištrauką M 1:5000 (pridedama).

2. Į p a r e i g o j u Nacionalinės žemės tarnybos prie Aplinkos ministerijos Vilniaus apygardos žemės tvarkymo ir administravimo skyriaus vyriausiąją specialistę Daną Juchnevičiūtę šį įsakymą per 5 darbo dienas nuo jo priėmimo paskelbti Nacionalinės žemės tarnybos prie Aplinkos ministerijos interneto svetainėje (adresas – <http://www.nzt.lt>).

Šis įsakymas gali būti skundžiamas Nacionalinės žemės tarnybos prie Aplinkos ministerijos direktoriui Lietuvos Respublikos žemės reformos įstatymo 18 straipsnio ir Išankstinio ginčų nagrinėjimo Nacionalinėje žemės tarnyboje prie Aplinkos ministerijos ne teismo tvarka taisyklių, patvirtintų Nacionalinės žemės tarnybos prie Žemės ūkio ministerijos direktoriaus 2010 m. rugsėjo 7 d. įsakymu Nr. 1P-90 „Dėl Išankstinio ginčų nagrinėjimo Nacionalinėje žemės tarnyboje prie Aplinkos ministerijos ne teismo tvarka taisyklių patvirtinimo“, nustatyta tvarka ir terminais.

Vedėja

Laima Matulytė

ASMENŲ, KURIEMS ŽEMĖS REFORMOS ŽEMĖTVARKOS PROJEKTUI PRILYGINAMAJAME PLANE SUPROJEKTUOTI ŽEMĖS SKLYPAI, SĄRAŠAS

Eil. Nr.	Fizinio asmens vardas, pavardė; juridinio asmens ar kitos užsienio organizacijos pavadinimas	Eiliškumo grupė	Žemės sklypo numeris plane	Plotas, ha							Žemės sklypo naudojimo paskirtis ir naudojimo būdas (-ai)	Specialiosios žemės naudojimo sąlygos	Servitutai ir jų plotai
				Išsigytas nuosavybėn				nuomojamas	patikėjimo teise valdyti	perduodamas neatlygintinai naudotis			
				grąžinamas natūra	perduodamas neatlygintinai nuosavybėn	suteikiamas neatlygintinai nuosavybėn	parduodamas						
1	2	3	4	5	6	7	8	9	10	11	12	13	14
1	MEČISLAV GENRIK JUREVIČ	IX	0400/1350		0,62						Miškų ūkio, Ūkinių miškų sklypai	126- Miško žemė (VI skyrius, trečiasis skirsnis)	
2	ŽŪB „AGROLINIJOS“	XII	0200/1352					0,59			Žemės ūkio, Kiti žemės ūkio paskirties sklypai	101- Elektroninių ryšių tinklų elektroninių ryšių infrastruktūros apsaugos zonos (III skyrius, vienuoliktasis skirsnis), 102- Kelių apsaugos zonos (III skyrius, antrasis skirsnis), 106- Elektros tinklų apsaugos zonos (III skyrius, ketvirtasis skirsnis), 120- Požeminio vandens vandenviečių	

											apsaugos zonos (VI skyrius, vienuoliktasis skirsnis), 152- Dirvožemio apsauga žemės ūkio paskirties žemės sklypuose (VI skyrius, keturioliktasis skirsnis), 163- Paviršinių vandens telkinių apsaugos zonos (VI skyrius, septintasis skirsnis)	
3	ŽŪB „AGROLINIJOS“	XII	0200/ 1353					0,18		Žemės ūkio, Kiti žemės ūkio paskirties sklypai	101- Elektroninių ryšių tinklų elektroninių ryšių infrastruktūros apsaugos zonos (III skyrius, vienuoliktasis skirsnis), 102- Kelių apsaugos zonos (III skyrius, antrasis skirsnis), 106- Elektros tinklų apsaugos zonos (III skyrius, ketvirtasis skirsnis), 120- Požeminio vandens vandenviečių apsaugos zonos (VI skyrius, vienuoliktasis skirsnis),	

											152- Dirvožemio apsauga žemės ūkio paskirties žemės sklypuose (VI skyrius, keturioliktasis skirsnis), 163- Paviršinių vandens telkinių apsaugos zonos (VI skyrius, septintasis skirsnis)	
4	ŽŪB „AGROLINIJOS“	XII	0200/ 1354					0,35		Žemės ūkio, Kiti žemės ūkio paskirties sklypai	101- Elektroninių ryšių tinklų elektroninių ryšių infrastruktūros apsaugos zonos (III skyrius, vienuoliktasis skirsnis), 102- Kelių apsaugos zonos (III skyrius, antrasis skirsnis), 106- Elektros tinklų apsaugos zonos (III skyrius, ketvirtasis skirsnis), 120- Požeminio vandens vandenviečių apsaugos zonos (VI skyrius, vienuoliktasis skirsnis), 152- Dirvožemio apsauga žemės ūkio paskirties žemės sklypuose (VI	

												skyrius, keturioliktasis skirsnis), 163- Paviršinių vandens telkinių apsaugos zonos (VI skyrius, septintasis skirsnis)	
--	--	--	--	--	--	--	--	--	--	--	--	---	--


Projekto autorė

RT prie AM Vilniaus apygardos
Sėmės tvarkymo ir administravimo
skyriaus vyř. specialistė


(parařas)

Žana Aleksejeva
(vardas ir pavardė)

Ana Trečiak

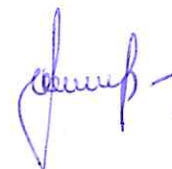

ASMENŲ, KURIE PASIRINKO LAISVOS ŽEMĖS FONDO ŽEMEI PRISKIRTUS ANKSČIAU PATVIRTINTAME ŽEMĖS REFORMOS ŽEMĖTVARKOS PROJEKTE AR ŽEMĖS SKLYPŲ PLANUOSE, KURIE PRILYGINAMI ŽEMĖS REFORMOS ŽEMĖTVARKOS PROJEKTUI, SUPROJEKTUOTUS ŽEMĖS SKLYPUS, SĄRAŠAS

Eil. Nr.	Fizinio asmens vardas, pavardė; juridinio asmens ar kitos užsienio organizacijos pavadinimas	Eiliškumo grupė	Projekto ar projektui prilyginamo plano patvirtinimo data ir numeris	Žemės sklypo numeris plane	Plotas, ha							Žemės sklypo naudojimo paskirtis ir naudojimo būdas (-ai)	Specialiosios žemės ir miško naudojimo sąlygos	Servitutai ir jų plotai	
					Išsigytas nuosavybėn					nuomojamas	patikėjimo teise valdyti				perduodamas neatlygintinai naudotis
					Bendras plotas	perduodamas neatlygintinai nuosavybėn	suteikiamas neatlygintinai nuosavybėn	perduodamas							
1	2	3	4	5	6	7	8	9	10	11	12	13	14	15	
1	ŽŪB „AGROLINIJOŠ“	XII		0500/912-2					0,27			Žemės ūkio, Kiti žemės ūkio paskirties sklypai	152- Dirvožemio apsauga žemės ūkio paskirties žemės sklypuose (VI skyrius, keturioliktasis skirsnis), 171- Magistralinių dujotiekių vietovės klasių teritorijos (III skyrius, septintasis skirsnis)		
2	DOMANTAS URBONAS / LIETUVOS RESPUBLIKA	XII		0100/975-2					1,25 (0,18/1,07)			Žemės ūkio, Kiti žemės ūkio paskirties sklypai	152- Dirvožemio apsauga žemės ūkio paskirties žemės sklypuose (VI skyrius, keturioliktasis skirsnis),	214- Kelio servitutas - teisė važiuoti transporto priemonėmis, teisė naudotis pėsčiųjų taku,	

																		163- Paviršinių vandens telkinių apsaugos zonos (VI skyrius, septintasis skirsnis)	teisė varyti galvijus (tarnaujantis daiktas)
--	--	--	--	--	--	--	--	--	--	--	--	--	--	--	--	--	--	--	--

Projekto autorė


nr. spec. A. Tretiak
2024-07-28


(parašas)

Žana Aleksejeva
(vardas ir pavardė)

Nacionalinės žemės tarnybos prie AM
Vilniaus apygardos žemės tvarkymo
ir administravimo skyriaus
vedėja

Justina Baumilienė

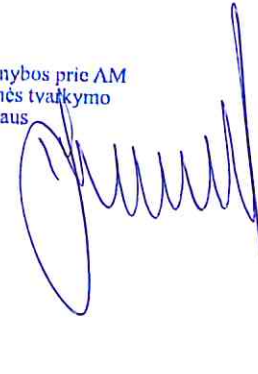

Kadastro vietovė	Raudondvario
Seniūnija	Nemenčinės
Miestas (rajonas)	Vilniaus raj.
Apskritis	Vilniaus

ŽEMĖS REFORMOS ŽEMĖTVARKOS PROJEKTUI PRILYGINAMAS PLANAS
M 1 : 5 000

SUPROJEKTUOTIEMS ŽEMĖS SKLYPAMS TAIKOMI SERVITUTAI, SPECIALIOSIOS ŽEMĖS NAUDOJIMO SĄLYGOS IR KITI APRIBOJIMAI			
Žemės sklypo numeris plane	Žemės sklypo plotas, ha	kodas, aprašymas	plotas, ha
0400/ 1350	0,62	126- Miško žemė (VI skyrius, trečiasis skirsnis)	0,62



Plane panaudoti duomenys:
ORTLT © NŽT prie AM, 2021
GRPK © Aplinkos ministerija, 2023

SUTARTINIAI ŽENKLAI	
Sutartinio ženklo žymėjimas	Sutartinio ženklo aprašymas
	Kadastro vietovės riba
	Bloko riba
	Servitutinis kelias
	Keliai
	Suprojektuotas perduodamas nuosavybėn neatlygintinai žemės/miško sklypas
	Laisvos žemės fondo žemės plotai
	LŽF žemei priskirti ankščiau patvirtintame žemės reformos žemėtvarkos projekte ar jam prilyginamuose žemės sklypų planuose suprojektuoti žemės sklypai

SUDERINTA:
Nacionalinės žemės tarnybos prie Aplinkos ministerijos Vilniaus apygardos žemės tvarkymo ir administravimo skyrius


Nacionalinės žemės tarnybos prie Aplinkos ministerijos Vilniaus apygardos žemės tvarkymo ir administravimo skyrius

PATVIRTINTA:
Nacionalinės žemės tarnybos prie Aplinkos ministerijos Vilniaus apygardos žemės tvarkymo ir administravimo skyrius

Žemės reformos žemėtvarkos projektui prilyginamo plano rengėjas:
Valstybės įmonės Žemės ūkio duomenų centro
(juridinio asmens ar kitos užsienio organizacijos pavadinimas, kai plano rengėjas dirba Geodzijos, žemėtvarkos ir teritorijų planavimo skyrius
(juridiniame asmenyje ar kitoje užsienio organizacijoje)
Projekto autorė Žana Aleksejeva 2024-06-21, 2R-ŽR-417
(Plano rengėjo vardas ir pavardė, parašas, data, kvalifikacijos pažymėjimo Nr.)

Kadastro vietovė	Raudondvario
Seniūnija	Nemenčinės
Miestas (rajonas)	Vilniaus raj.
Apskritis	Vilniaus

ŽEMĖS REFORMOS ŽEMĖTVARKOS PROJEKTUI PRILYGINAMAS PLANAS
M 1 : 5 000

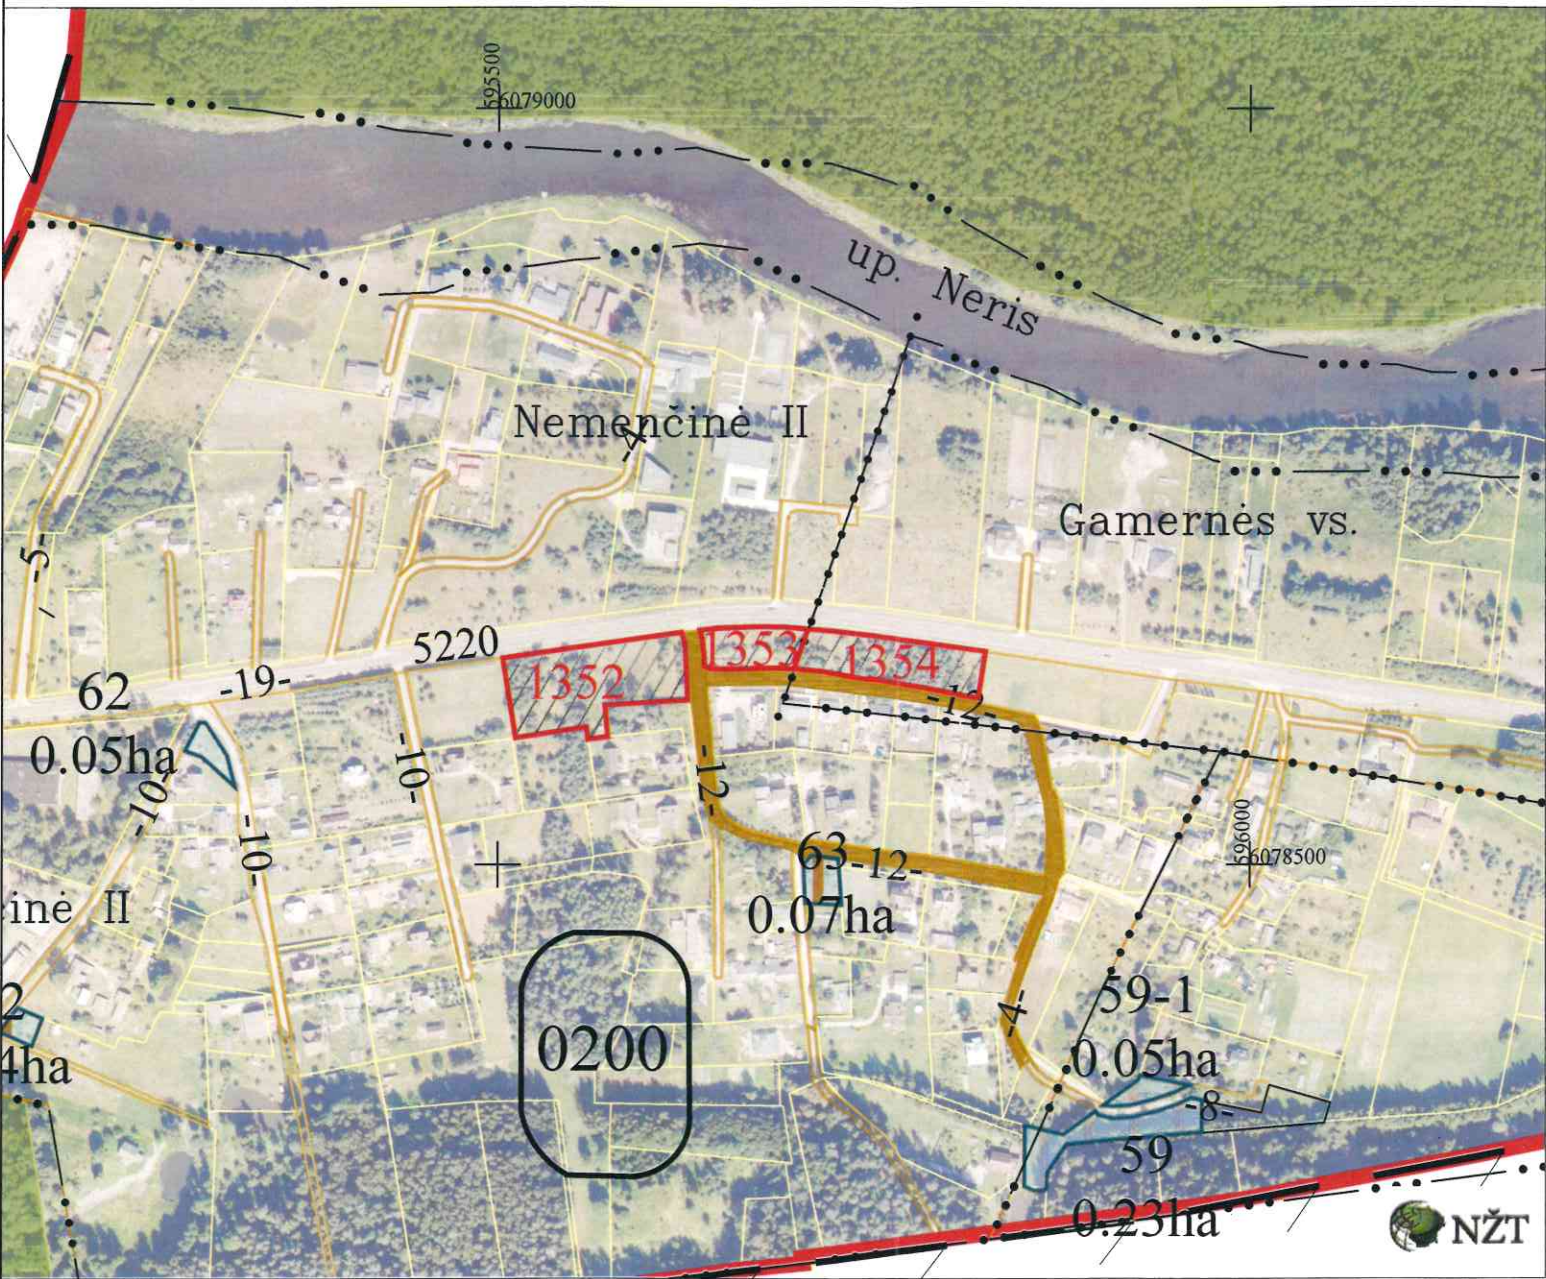

SUPROJEKTUOTIEMS ŽEMĖS SKLYPAMS TAIKOMI SERVITUTAI, SPECIALIOSIOS ŽEMĖS NAUDOJIMO SĄLYGOS IR KITI APRIBOJIMAI			
Žemės sklypo numeris plane	Žemės sklypo plotas, ha	kodas, aprašymas	plotas, ha
0200/ 1352	0,59	101- Elektroninių ryšių tinklų elektroninių ryšių infrastruktūros apsaugos zonos (III skyrius, vienuoliktasis skirsnis)	0,05
		102- Kelių apsaugos zonos (III skyrius, antrasis skirsnis)	0,17
		106- Elektros tinklų apsaugos zonos (III skyrius, ketvirtasis skirsnis)	0,16
		120- Požeminio vandens vandenviečių apsaugos zonos (VI skyrius, vienuoliktasis skirsnis)	0,59
		152- Dirvožemio apsauga žemės ūkio paskirties žemės sklypuose (VI skyrius, keturioliktasis skirsnis)	0,59
		163- Paviršinių vandens telkinių apsaugos zonos (VI skyrius, septintasis skirsnis)	0,59
0200/ 1353	0,18	101- Elektroninių ryšių tinklų elektroninių ryšių infrastruktūros apsaugos zonos (III skyrius, vienuoliktasis skirsnis)	0,04
		102- Kelių apsaugos zonos (III skyrius, antrasis skirsnis)	0,10
		106- Elektros tinklų apsaugos zonos (III skyrius, ketvirtasis skirsnis)	0,02
		120- Požeminio vandens vandenviečių apsaugos zonos (VI skyrius, vienuoliktasis skirsnis)	0,18
		152- Dirvožemio apsauga žemės ūkio paskirties žemės sklypuose (VI skyrius, keturioliktasis skirsnis)	0,18
		163- Paviršinių vandens telkinių apsaugos zonos (VI skyrius, septintasis skirsnis)	0,18
0200/ 1354	0,35	101- Elektroninių ryšių tinklų elektroninių ryšių infrastruktūros apsaugos zonos (III skyrius, vienuoliktasis skirsnis)	0,05
		102- Kelių apsaugos zonos (III skyrius, antrasis skirsnis)	0,18
		106- Elektros tinklų apsaugos zonos (III skyrius, ketvirtasis skirsnis)	0,03
		120- Požeminio vandens vandenviečių apsaugos zonos (VI skyrius, vienuoliktasis skirsnis)	0,35
		152- Dirvožemio apsauga žemės ūkio paskirties žemės sklypuose (VI skyrius, keturioliktasis skirsnis)	0,35
		163- Paviršinių vandens telkinių apsaugos zonos (VI skyrius, septintasis skirsnis)	0,35

SUTARTINIAI ŽENKLAI	
Sutartinio ženklo žymėjimas	Sutartinio ženklo aprašymas
	Kadastro vietovės riba
	Bloko riba
	Servitutinis kelias
	Keliai
	Suprojektuoti nuomai žemės sklypai
	Laisvos žemės fondo žemės plotai
	LŽF žemei priskirti ankščiau patvirtintame žemės reformos žemėtvarkos projekte ar jam prilyginamuose žemės sklypų planuose suprojektuoti žemės sklypai

Plane panaudoti duomenys:
ORTLT © NŽT prie AM, 2021
GRPK © Aplinkos ministerija, 2023

SUDERINTA:
Nacionalinės žemės tarnybos prie Aplinkos ministerijos Vilniaus apygardos žemės tvarkymo ir administravimo skyrius

Nacionalinės žemės tarnybos prie Aplinkos ministerijos Vilniaus apygardos žemės tvarkymo ir administravimo skyrius

PATVIRTINTA:
Nacionalinės žemės tarnybos prie Aplinkos ministerijos Vilniaus apygardos žemės tvarkymo ir administravimo skyrius


Žemės reformos žemėtvarkos projektui prilyginamo plano rengėjas:

Valstybės įmonės Žemės ūkio duomenų centro
(juridinio asmens ar kitos užsienio organizacijos pavadinimas, kai plano rengėjas dirba
Geodzijos, žemėtvarkos ir teritorijų planavimo skyrius
(juridiniame asmenyje ar kitoje užsienio organizacijoje)
Projekto autorė Žana Aleksejeva 2024-06-21, 2R-ŽR-417
(Plano rengėjo vardas ir pavardė, parašas, data, kvalifikacijos pažymėjimo Nr.)

VILNIAUS APSKRITIES VILNIAUS RAJONO (SAVIVALDYVĖS)
NEMENČINĖS SENIŪNIJOS RAUDONDVARIO KADASTRO
VIETOVĖS ŽEMĖS REFORMOS ŽEMĖTVARKOS PROJEKTO

PLANO IŠTRAUKA
(neatskiriamaoji dalis)

M 1 : 5 000

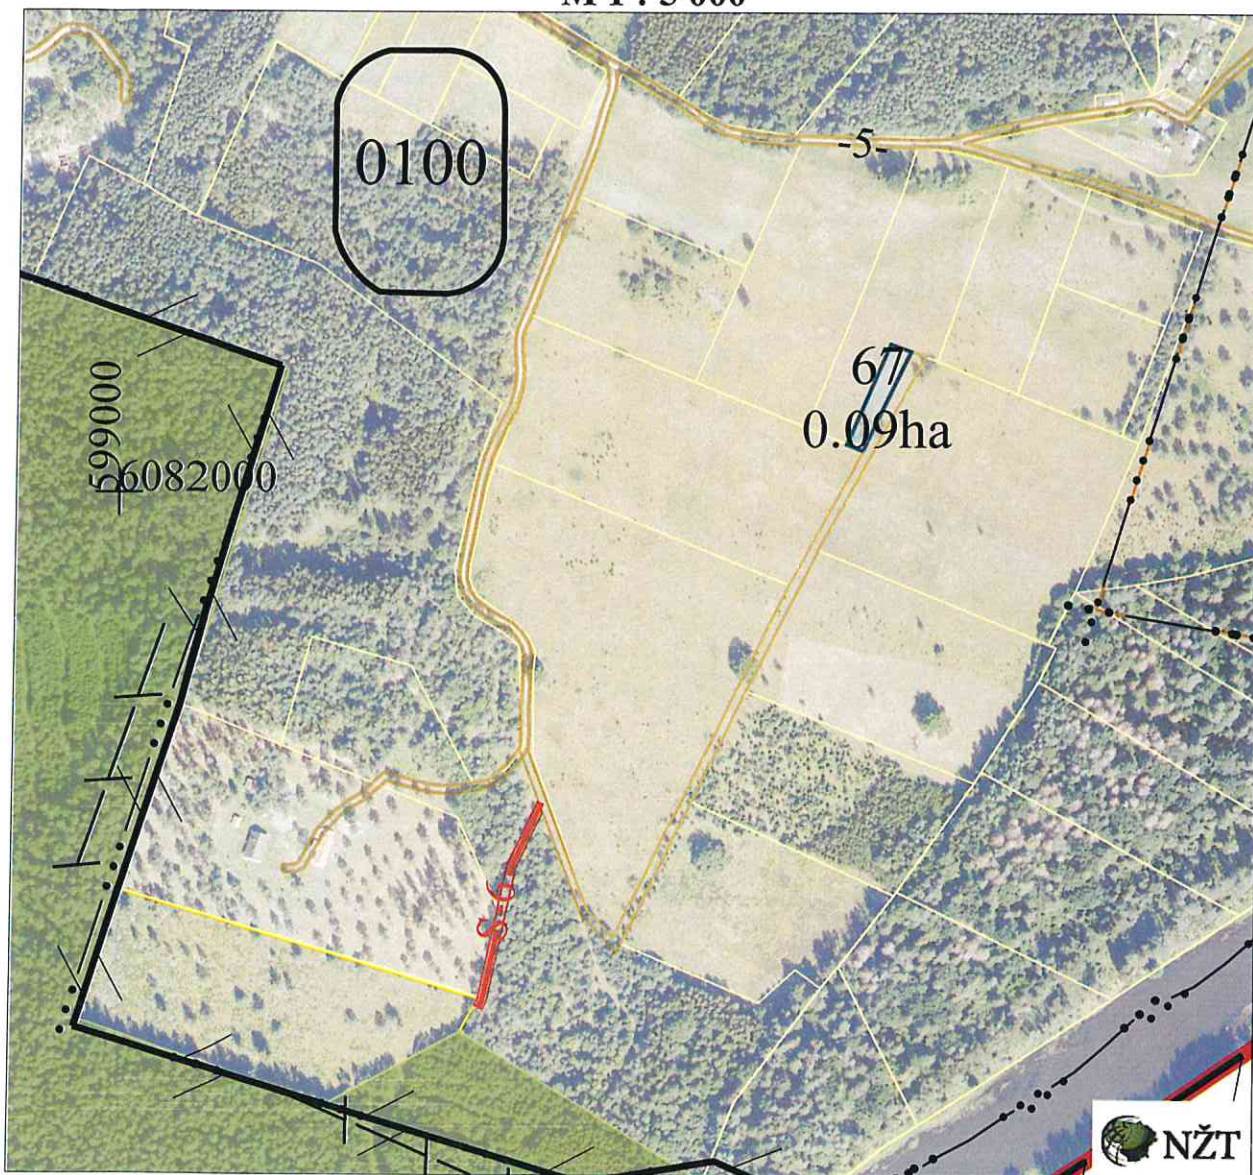

Plane panaudoti duomenys:

ORTLT © NŽT prie AM, 2021

GRPK © Aplinkos ministerija, 2023

Žemės reformos žemėtvarkos projektui prilyginamo plano rengėjas:

Valstybės įmonės Žemės ūkio duomenų centro

(juridinio asmens ar kitos užsienio organizacijos pavadinimas, kai plano rengėjas dirba

Geodzijos, žemėtvarkos ir teritorijų planavimo skyrius

(juridiniame asmenyje ar kitoje užsienio organizacijoje)

Projekto autorė Žana Aleksejeva

2024-06-21, 2R-ŽR-417

(Plano rengėjo vardas ir pavardė, parašas, data, kvalifikacijos pažymėjimo Nr.)


NŽT prie AM
Vilniaus apygardos
žemės tvarkymo ir
administravimo sk.
nr. spec. H. Treliak
2024-06-21



Nacionalinės žemės tarnybos prie AM
Vilniaus apygardos žemės tvarkymo
ir administravimo skyriaus
vedėja

Justina Baumilienė

**VILNIAUS APSKRITIES VILNIAUS RAJONO (SAVIVALDYVĖS)
NEMENČINĖS SENIŪNIJOS RAUDONDVARIO KADASTRO
VIETOVĖS ŽEMĖS REFORMOS ŽEMĖTVARKOS PROJEKTO
PLANO IŠTRAUKA
(neatskiriamaoji dalis)
M 1 : 5 000**

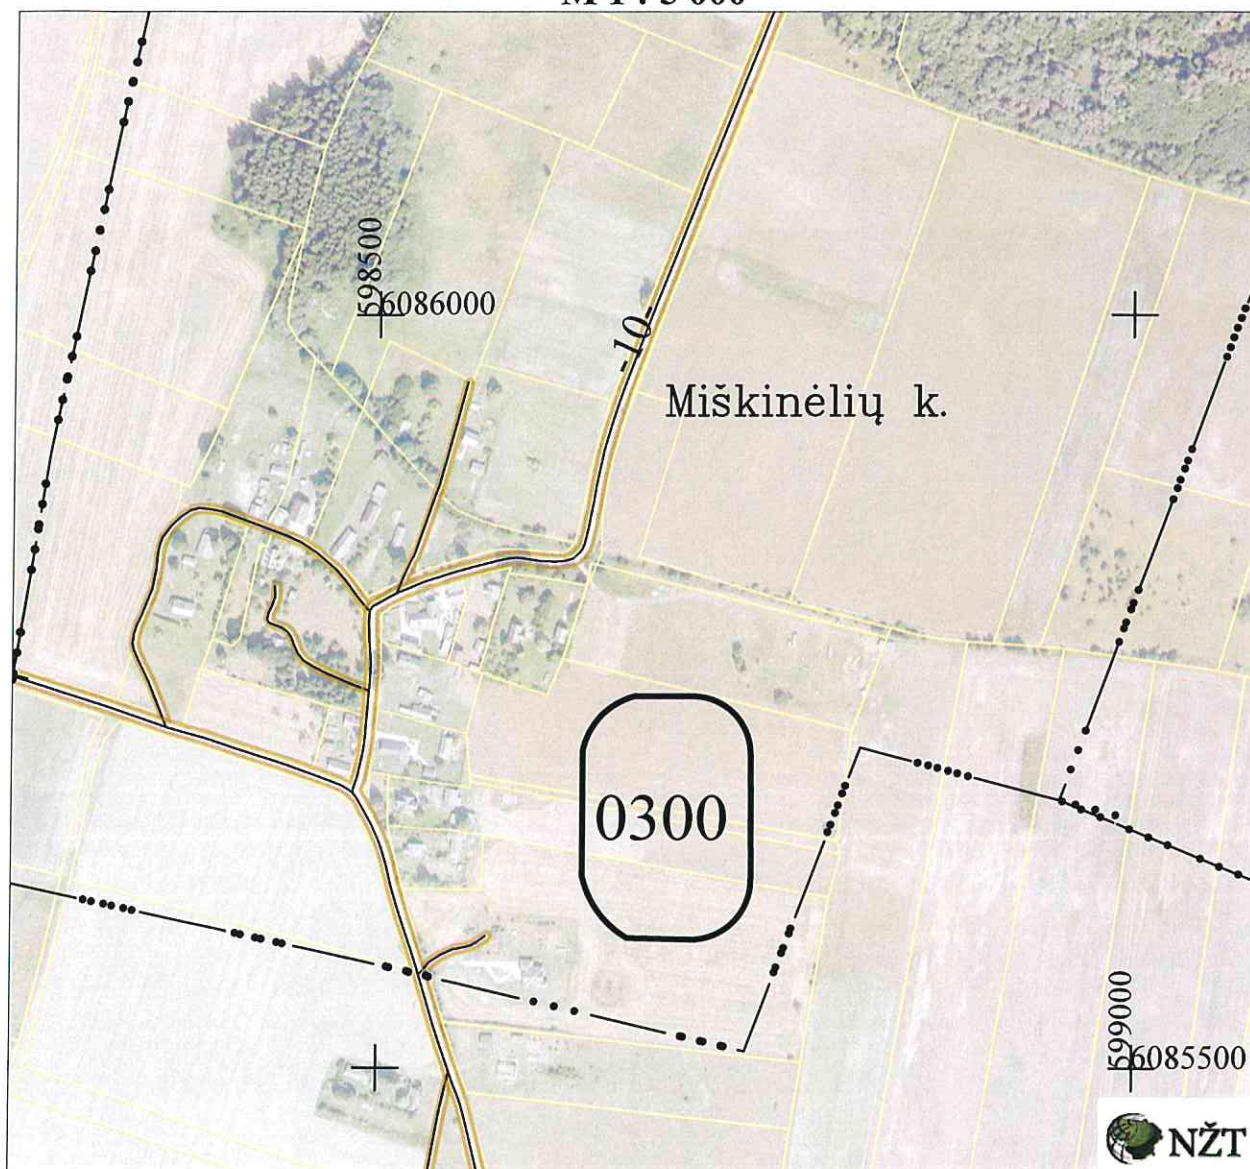

Plane panaudoti duomenys:
ORTLT © NŽT prie AM, 2021
GRPK © Aplinkos ministerija, 2023

Žemės reformos žemėtvarkos projektui prilyginamo plano rengėjas:

Valstybės įmonės Žemės ūkio duomenų centro

(juridinio asmens ar kitos užsienio organizacijos pavadinimas, kai plano rengėjas dirba

Geodzijos, žemėtvarkos ir teritorijų planavimo skyrius

(juridiniame asmenyje ar kitoje užsienio organizacijoje)

Projekto autorė Žana Aleksejeva

2024-06-21, 2R-ŽR-417


(Plano rengėjo vardas ir pavardė, paršas, data, kvalifikacijos pažymėjimo Nr.)

*NŽT prie AM Vilniaus
apygardos žemės tvarkymo
ir administravimo
skyriaus v.p. spec. A. Trečiak
2024-07-29*

Nacionalinės žemės tarnybos prie AM
Vilniaus apygardos žemės tvarkymo
ir administravimo skyriaus
vedėja

Justina Baumilienė

VILNIAUS APSKRITIES VILNIAUS RAJONO (SAVIVALDYVĖS)
NEMENČINĖS SENIŪNIJOS RAUDONDVARIO KADASTRO
VIETOVĖS ŽEMĖS REFORMOS ŽEMĖTVARKOS PROJEKTO
PLANO IŠTRAUKA
M 1 : 5 000

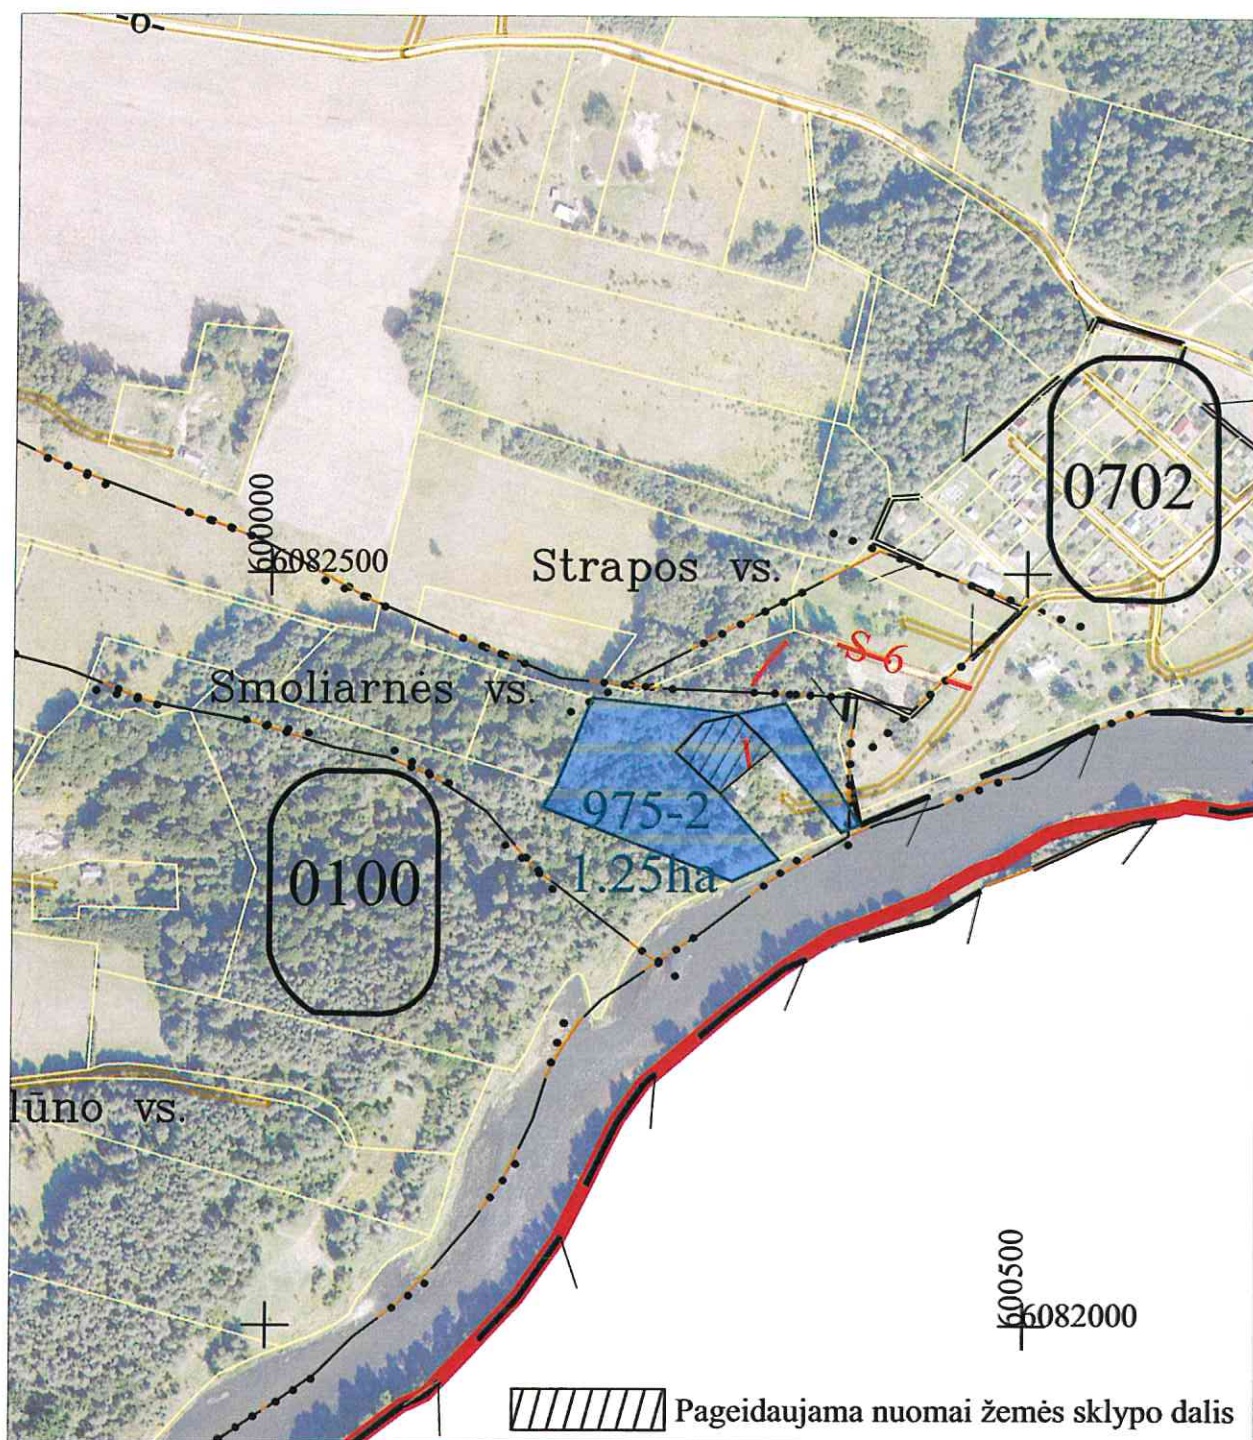

Nacionalinės žemės tarnybos prie AM
Vilniaus apygardos žemės tarnyba
ir aplinkos administravimo skyriaus
vedėja

Justina Bauniliienė



Plane panaudoti duomenys:

ORTLT © NŽT prie AM, 2021

GRPK © Aplinkos ministerija, 2023

Mr. spec. H. Trečiai
2024-04-28

DETALŪS METADUOMENYS	
Dokumento sudarytojas (-ai)	Nacionalinė žemės tarnyba 188704927, Gedimino pr. 19, LT-01103 Vilnius
Dokumento pavadinimas (antraštė)	DĖL VILNIAUS APSKRITIES VILNIAUS RAJONO NEMENČINĖS SENIŪNIJOS RAUDONDVARIO KADASTRO VIETOVĖS ŽEMĖS SKLYPŲ PLANŲ, KURIE PRILYGINAMI ŽEMĖS REFORMOS ŽEMĖTVARKOS PROJEKTUI, PATVIRTINIMO
Dokumento registracijos data ir numeris	2024-11-25 Nr. 2VĮ-3433-(15.2.1 E.)
Dokumento gavimo data ir dokumento gavimo registracijos numeris	–
Dokumento specifikacijos identifikavimo žymuo	ADOC-V1.0
Parašo paskirtis	Pasirašymas
Parašą sukūrusio asmens vardas, pavardė ir pareigos	Laima Matulytė, Vilniaus apygardos žemės tvarkymo ir administravimo skyriaus vedėja, Vilniaus apygardos žemės tvarkymo ir administravimo skyrius
Sertifikatas išduotas	LAIMA MATULYTĖ, Nacionalinė žemės tarnyba prie Aplinkos ministerijos LT
Parašo sukūrimo data ir laikas	2024-11-25 16:44:22 (GMT+02:00)
Parašo formatas	XAdES-T
Laiko žymoje nurodytas laikas	2024-11-25 16:44:27 (GMT+02:00)
Informacija apie sertifikavimo paslaugų teikėją	ADIC CA ECC, Asmens dokumentu israsymo centras prie LR VRM LT
Sertifikato galiojimo laikas	2024-07-05 10:51:57 – 2028-07-04 10:51:57
Informacija apie būdus, naudotus metaduomenų vientisumui užtikrinti	"Registravimas" paskirties metaduomenų vientisumas užtikrintas naudojant "RCSC IssuingCA, VI Registru centras - i.k. 124110246 LT" išduotą sertifikatą "Dokumentų valdymo sistema NŽT DVS, Nacionalinė žemės tarnyba prie Aplinkos ministerijos, į.k.188704927 LT", sertifikatas galioja nuo 2022-12-19 16:41:35 iki 2025-12-18 16:41:35
Pagrindinio dokumento priedų skaičius	5
Pagrindinio dokumento pridedamų dokumentų skaičius	–
Priedamo dokumento sudarytojas (-ai)	–
Priedamo dokumento pavadinimas (antraštė)	–
Priedamo dokumento registracijos data ir numeris	–
Programinės įrangos, kuria naudojantis sudarytas elektroninis dokumentas, pavadinimas	Dokumentų valdymo sistema NŽT DVS, versija 3.5.69
Informacija apie elektroninio dokumento ir elektroninio (-ių) parašo (-ų) tikrinimą (tikrinimo data)	Atitinka specifikacijos keliamus reikalavimus. Visi dokumente esantys elektroniniai parašai galioja (2024-11-25 16:47:07)
Paieškos nuoroda	–
Papildomi metaduomenys	Nuorašą suformavo 2024-11-25 16:47:07 Dokumentų valdymo sistema NŽT DVS