



Žemės sklypo plotas 58792 m<sup>2</sup>

Žemės sklypo kadastro numeris:	kodas		blokas		sklypas							
	7	8	3	5	0	0	0	2	0	5	2	1
Savivaldybė	Telšių											
Seniūnija	Luokės											
Gyvenamoji vietovė	Luokės mstl.											
Gatvė, namo Nr.												

SUTARTINIAI ŽENKLAI

- Planuojamos teritorijos riba
- Esamų žemės sklypų ribos
- Paviršinių vandens telkinių pakrantės apsaugos juostos (VI skyrius, aštuntasis skirsnis)
- Paviršinių vandens telkinių apsaugos zonos (VI skyrius, septintasis skirsnis)
- Miško žemė (VI skyrius, trečiasis skirsnis)
- Melioruotos žemės ir melioracijos statinių apsaugos zonos (VI skyrius, antrasis skirsnis)
- Kelių apsaugos zonos (III skyrius, antrasis skirsnis)
- Paviršiniai vandens telkiniai (VI skyrius, šeštasis skirsnis)
- Statybos zona
- Z- žemės ūkio / kiti žemės ūkio paskirties žemės sklypai

kad. Nr. sklypo kadastro numeris


Plotas sklypo plotas

Koordinuoti taškai

įvažiavimo į sklypą vieta

KAIMO PLĖTROS ŽEMĖTVARKOS PROJEKTO SPRENDINIAI:

- Žemės sklype numatoma statyti kitos (fermų, ūkio, šiltnamių, kaimo turizmo) paskirties statinius. Žemės sklypo pagrindinė tikslinė žemės naudojimo paskirtis nekeičiama.
- Projektuojama statybos zona – 0,6000 ha.

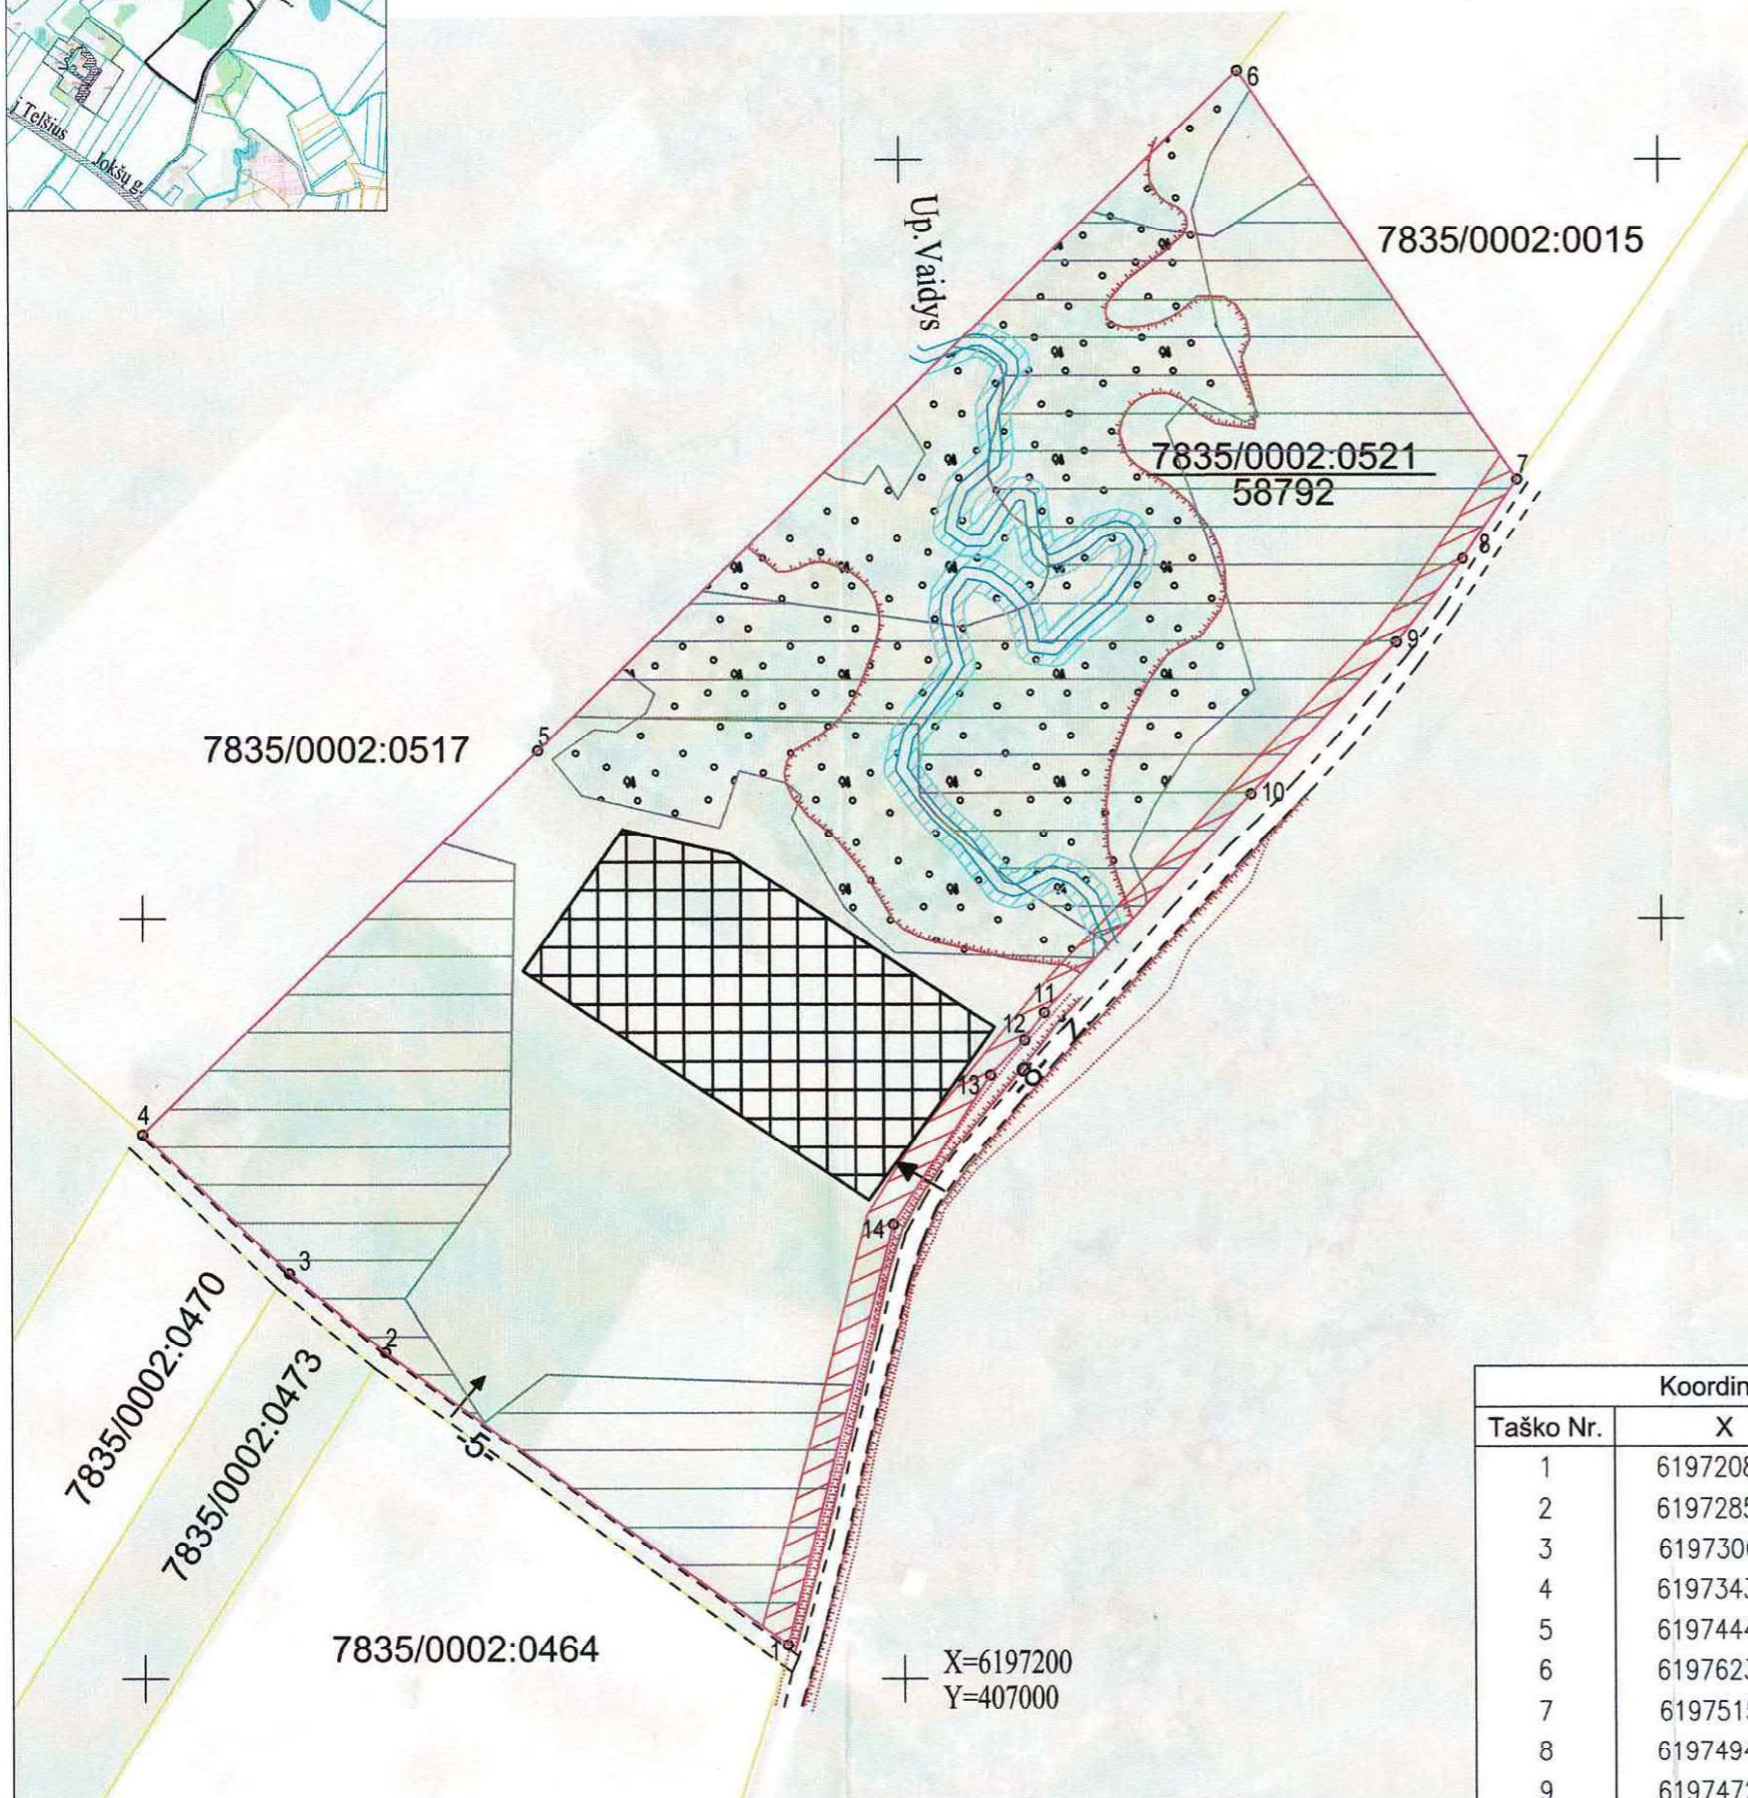

Koordinuoti taškai		
Taško Nr.	X	Y
1	6197208.87	406969.18
2	6197285.88	406863.62
3	6197306.51	406838.39
4	6197343.28	406799.80
5	6197444.38	406904.28
6	6197623.52	407089.11
7	6197515.71	407162.45
8	6197494.94	407147.96
9	6197472.99	407130.29
10	6197432.89	407091.95
11	6197375.28	407037.34
12	6197367.98	407032.17
13	6197358.88	407023.12
14	6197319.64	406997.42

X=6197200  
Y=407000

UAB ŽEMAITIJOS PROJEKTAI UAB "Žemaitijos projektai", įm. k. 300590059  
Aukštoji g. 3, Telšiai 87334,  
el. p. alfruzina@gmail.com, tel. 8-687-50196

Pareigos	Parašas	Vardas ir pavardė	Data
Direktorė UAB ŽEMAITIJOS PROJEKTAI A.V.		Alfruzina Kataraskienė	2024-11-29
Rengėjo kvalifikacijos pažymėjimo Nr. 2R-R-557			