


ŠIAULIŲ APSKRITIES PAKRUOJO RAJONO SAVIVALDYBĖS
 PAKRUOJO SENIŪNIJOS PREIČIŪNŲ KADASTRO VIETOVĖS
 ŽEMĖS REFORMOS ŽEMĖTVARKOS PROJEKTO PLANO PRIEDAS
 M1:5000

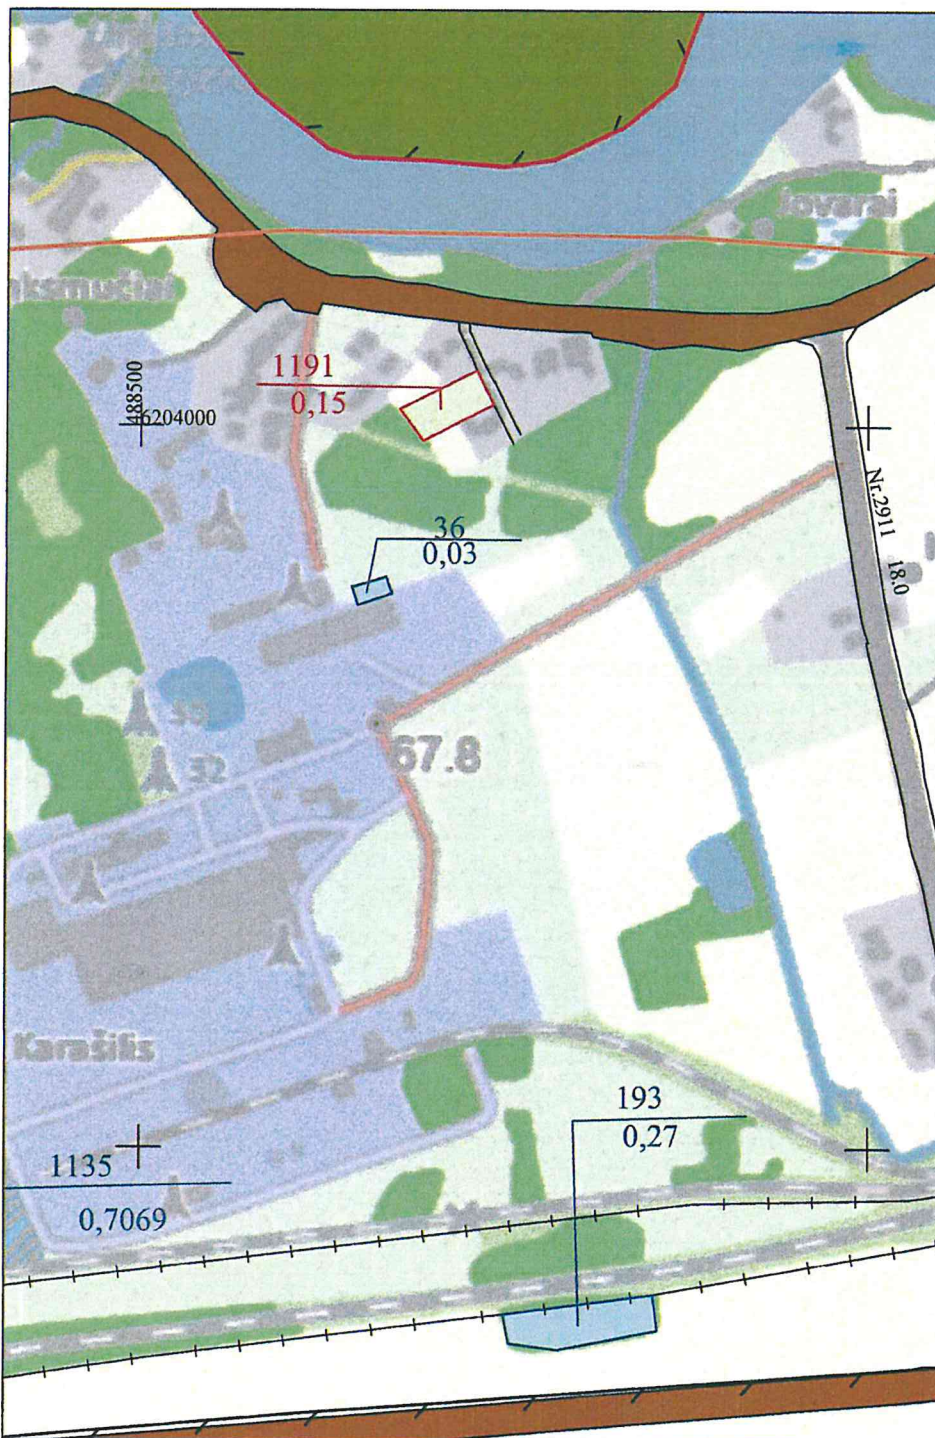


PATVIRTINTA
 Nacionalinės žemės tarnybos prie AM
 SAŽTA skyriaus vedėjo
 2024 m. 12 06 d.
 raškinio Nr. 5008-44-15.5.6E.)

Pareigos	Vardas, pavardė	Parašas	Data
Vyr. specialistė	Ramutė Valeškienė	<i>[Signature]</i>	2024-12-03

ŠIAULIŲ APSKRITIES PAKRUOJO RAJONO SAVIVALDYBĖS
 PAKRUOJO SENIŪNIJOS PREIČIŪNŲ KADASTRO VIETOVĖS
 ŽEMĖS REFORMOS ŽEMĖTVARKOS PROJEKTO PLANO PRIEDAS

M1:5000

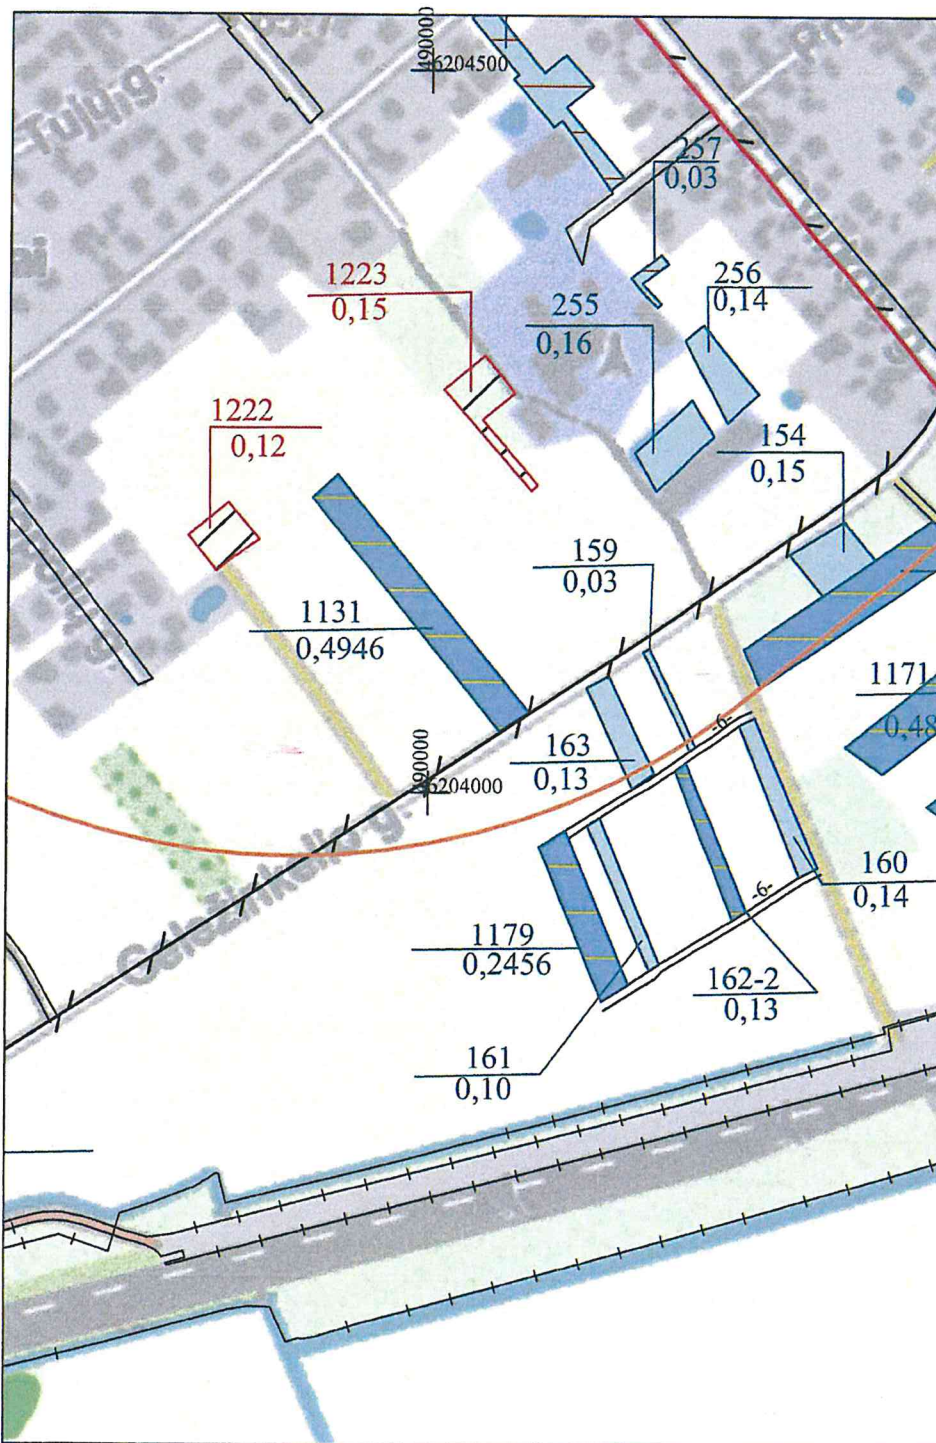


SVIRTINTA
 Nacionalinės žemės tarnybos prie AM
 SAŽTA skyriaus vedėjo
 2024 m. 12 mėn. 06 d.
 Dokumentų Nr. 5 PKJ - 917-115.5.6 E.1

Pareigos	Vardas, pavardė	Parašas	Data
Vyr. specialistė	Ramutė Valeškienė	<i>[Signature]</i>	2024-12-03

ŠIAULIŲ APSKRITIES PAKRUOJO RAJONO SAVIVALDYBĖS
 PAKRUOJO SENIŪNIJOS PREIČIŪNŲ KADASTRO VIETOVĖS
 ŽEMĖS REFORMOS ŽEMĖTVARKOS PROJEKTO PLANO PRIEDAS

M1:5000

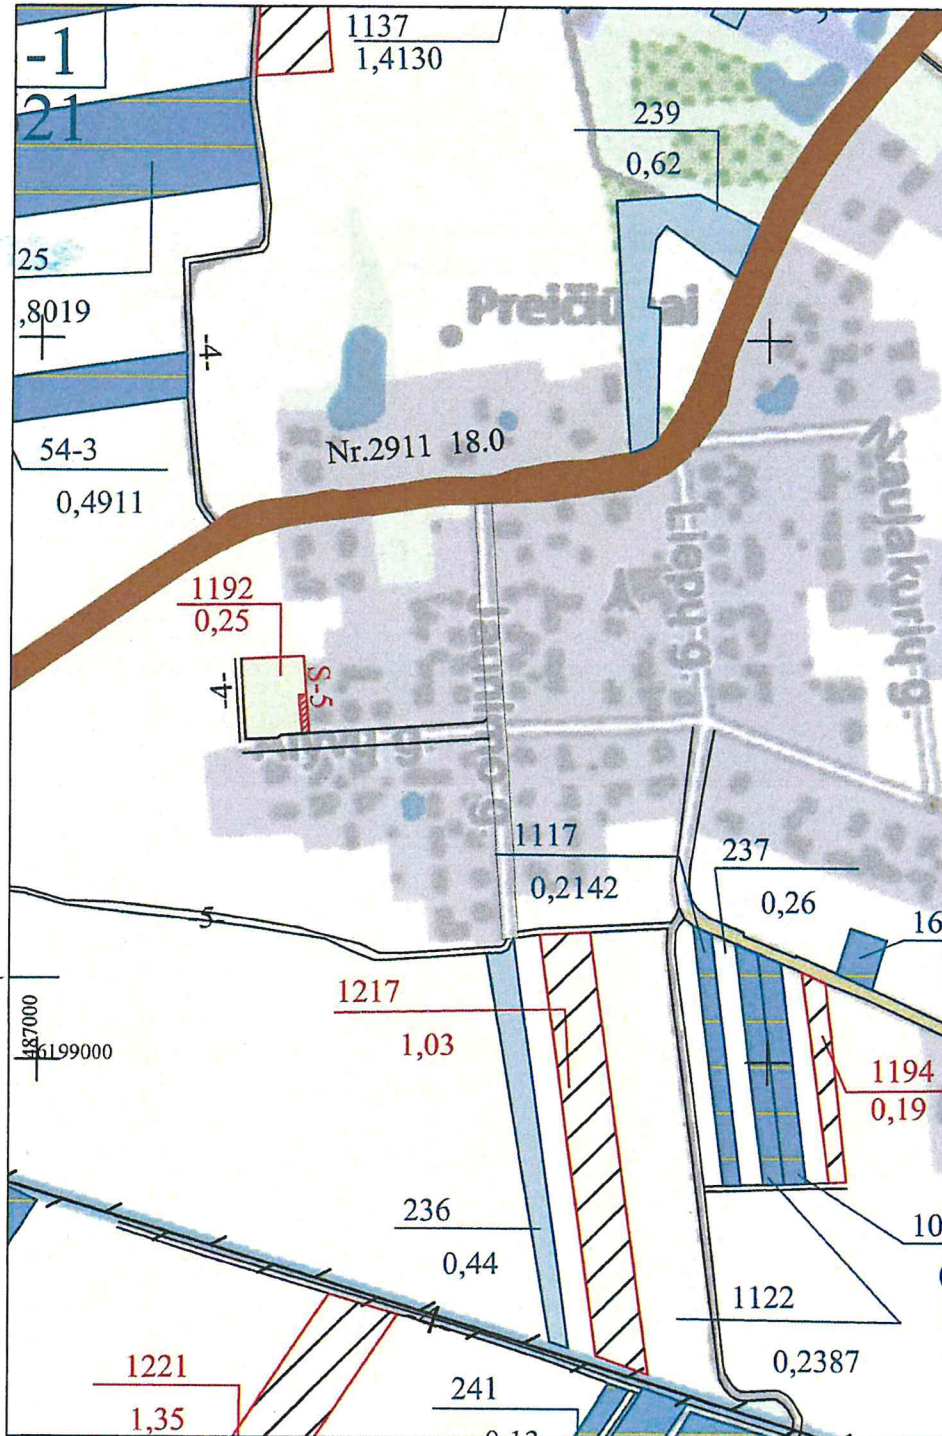


PATVIRTINTA
 Nacionalinės žemės tarnybos prie AM
 SAETA skyriaus vedėjo

2024 m. 12 mėn. 06 d.
 Įsakymu Nr. 5 RKJ-714-15.5.6E.)

Pareigos	Vardas, pavardė	Parašas	Data
Vyr. specialistė	Ramutė Valeškienė	<i>P. Valeš</i>	2024-12-03

ŠIAULIŲ APSKRITIES PAKRUOJO RAJONO SAVIVALDYBĖS
 PAKRUOJO SENIŪNIJOS PREIČIŪNŲ KADASTRO VIETOVĖS
 ŽEMĖS REFORMOS ŽEMĖTVARKOS PROJEKTO PLANO PRIEDAS
 M1:5000

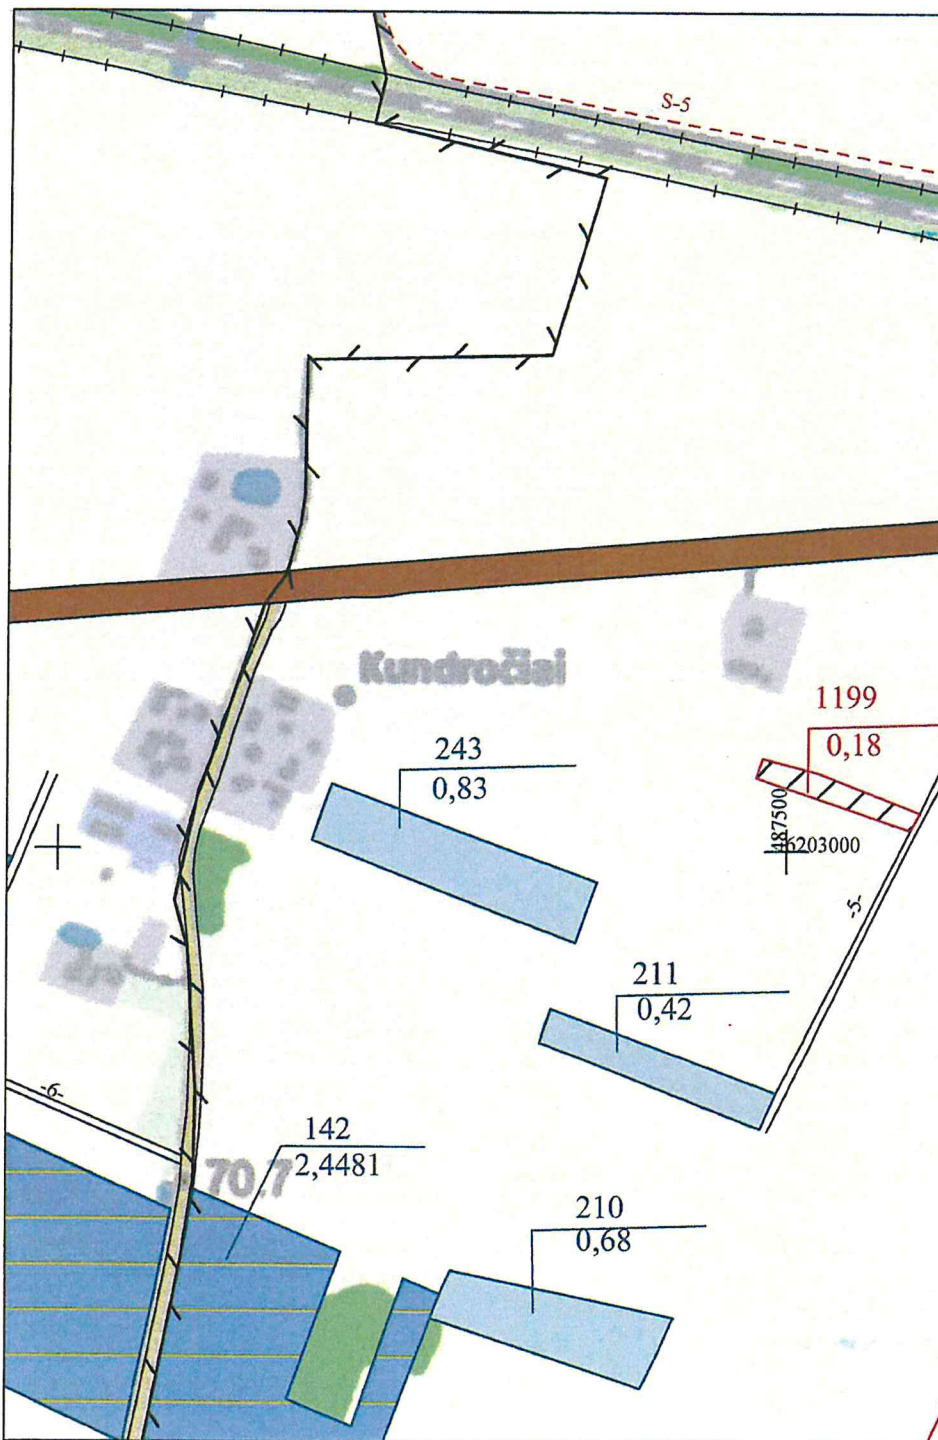


PATVIRTINIA
 Nacionalinės žemės tarnybos prie AM
 SAJZA skyriaus vedėjo
 20 24 11 12 06 d.
 išakymu Nr. 5004-717-115.5.6E.)

Pareigos	Vardas, pavardė	Parašas	Data
Vyr. specialistė	Ramutė Valeškienė	<i>[Signature]</i>	2024-12-03

ŠIAULIŲ APSKRITIES PAKRUOJO RAJONO SAVIVALDYBĖS
PAKRUOJO SENIŪNIJOS PREIČIŪNŲ KADASTRO VIETOVĖS
ŽEMĖS REFORMOS ŽEMĖTVARKOS PROJEKTO PLANO PRIEDAS

M1:5000

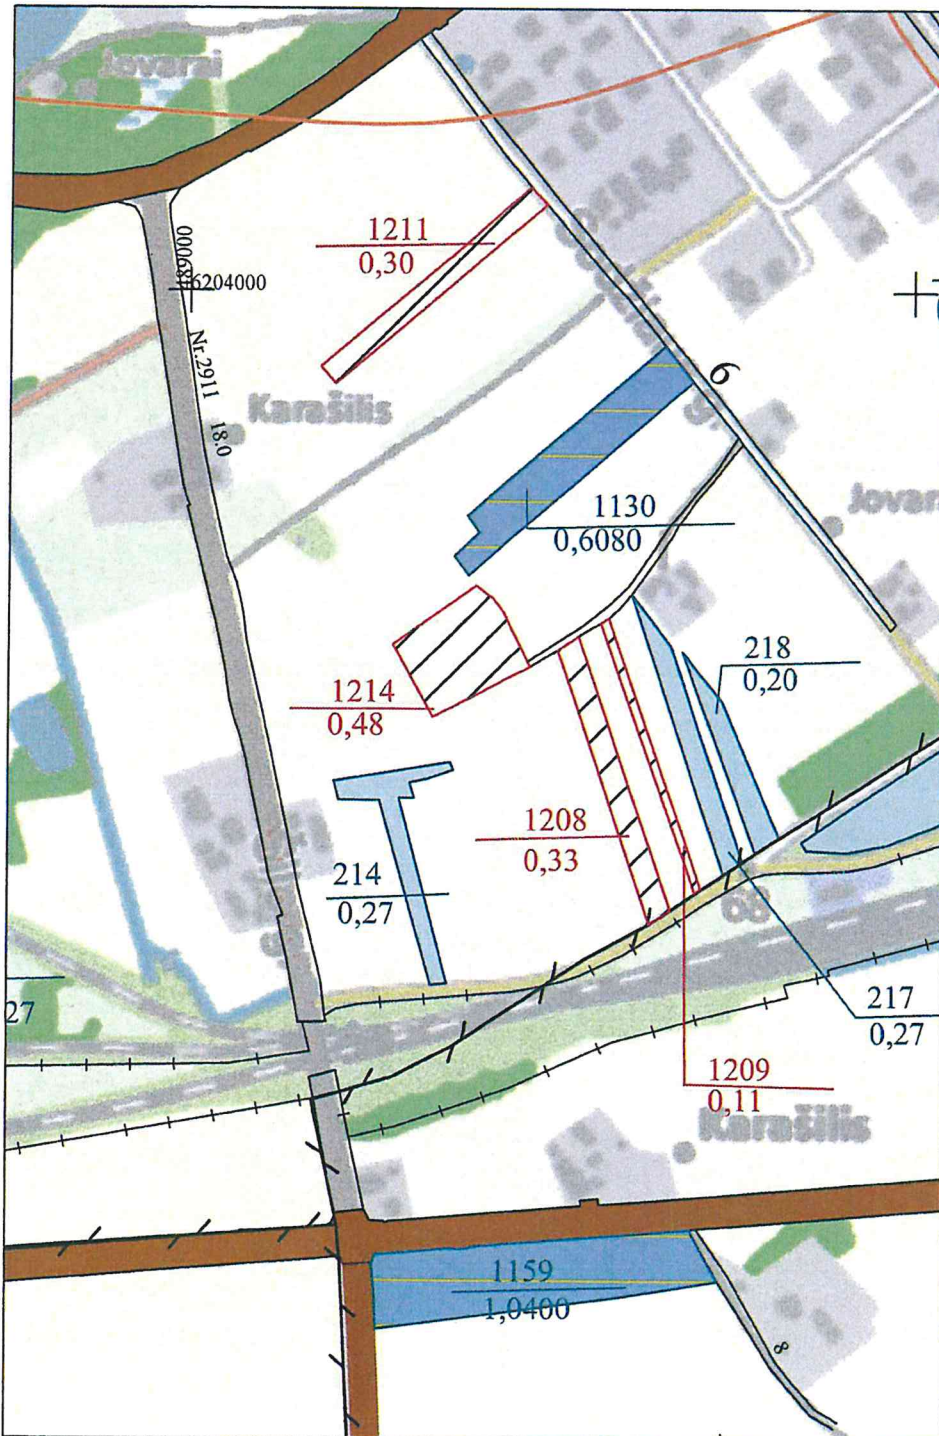

Pareigos	Vardas, pavardė	Parašas	Data
Vyr. specialistė	Ramutė Valeškiene	<i>Ramutė Valeškiene</i>	2024-12-03