

Kadastro vietovė	Senosios Varėnos
Seniūnija	Varėnos
Miestas (rajonas)	Varėnos
Apskritis	Alytaus

PROJEKTUI PRILYGINAMASIS PLANAS

M 1:5000

Žemės reformos žemėtvarkos projektų
ir jiems prilyginamų žemės sklypų planų
rengimo ir įgyvendinimo metodikos
8 priedas



SUPROJEKTUOTIEMS ŽEMĖS SKLYPAMS TAIKOMI SERVITUTAI, SPECIALIOS ŽEMĖS IR MIŠKO NAUDOJIMO SĄLYGOS IR APRIBOJIMAI			
Žemės sklypo numeris plane	Žemės sklypo plotas, ha	Žemės sklypui taikomi servitutai, specialios žemės ir miško naudojimo sąlygos ir apribojimai	
		kodas, aprašymas	plotas, ha
1510	0,11	102. Kelių apsaugos zonos (III skyrius, antrasis skirsnis)	0,02
		106. Elektros tinklų apsaugos zonos (III skyrius, ketvirtasis skirsnis)	0,01

SUDERINTAS:
Kauno apygardos Žemės tvarkymo ir administravimo skyriaus

(pareigos, parašas, vardas, pavardė, data)

PATVIRTINTAS:
Kauno apygardos Žemės tvarkymo ir administravimo skyriaus

(pareigos, parašas, vardas, pavardė, data)

Projektinių sprendinių plano rengėjas:

Valstybės įmonė Žemės ūkio duomenų centras Žemės tvarkymo ir geodezijos departamento
Geodezijos, žemėtvarkos ir teritorijų planavimo skyrius
(juridinio asmens ar kitos užsienio organizacijos pavadinimas, kai plano rengėjas dirba juridiniame asmenyje ar kitoje užsienio organizacijoje)

Marija Nescer
(Plano rengėjo vardas ir pavardė, parašas, data, kvalifikacijos pažymėjimo Nr.)

Suprojektuoto ne aukcione parduodamo žemės sklypo riba

SUTARTINIAI ŽENKLAI	
Sutartinio ženklo žymėjimas	Sutartinio ženklo aprašymas
—	Suprojektuoto sklypo riba
1510	Suprojektuoto sklypo numeris
—	Suprojektuoto ne aukcione parduodamo žemės sklypo riba
tp5	Kita
42 0.27ha	Laisvos žemės fondo žemės sklypo numeris ir plotas
—	Laisvos žemės fondo žemė
—10—	Keliai
—S-5—	Servitutiniai keliai
—	LŽF žemei priskirti anksčiau patvirtintame žemės reformos žemėtvarkos projekte ar jam prilyginamuose žemės sklypų planuose suprojektuoti žemės sklypai

Kadastro vietovė	Senosios Varėnos
Seniūnija	Varėnos
Miestas (rajonas)	Varėnos
Apskritis	Alytaus

PROJEKTUI PRILYGINAMASIS PLANAS

M 1:10000

Žemės reformos žemėtvarkos projektų
ir jiems prilyginamų žemės sklypų planų
rengimo ir įgyvendinimo metodikos
8 priedas

535000
6018000



SUTARTINIAI ŽENKLAI	
Sutartinio ženklo žymėjimas	Sutartinio ženklo aprašymas
	Suprojektuoto sklypo riba
tp2	Miškų ūkio paskirties žemė
1514	Suprojektuoto sklypo numeris
	Suprojektuoto perduodamo neatlygintinai naudotis ar patikėjimo teise valdyti žemės sklypai
	Hidrografija
	Keliai
	Valstybinės reikšmės miškų plotai
	Laisvos žemės fondo žemė
	LŽF žemei priskirti anksčiau patvirtintame žemės reformos žemėtvarkos projekte ar jam prilyginamuose žemės sklypų planuose suprojektuoti žemės sklypai
19 2,20ha	Laisvos žemės fondo žemės sklypo numeris ir plotas

SUPROJEKTUOTIEMS ŽEMĖS SKLYPAMS TAIKOMI SERVITUTAI, SPECIALIOS ŽEMĖS IR MIŠKO NAUDOJIMO SĄLYGOS IR APRIBOJIMAI			
Žemės sklypo numeris plane	Žemės sklypo plotas, ha	Žemės sklypui taikomi servitutai, specialios žemės ir miško naudojimo sąlygos ir apribojimai	
		kodas, aprašymas	plotas, ha
1514	0,83	106.Elektros tinklų apsaugos zonos (III skyrius, ketvirtasis skirsnis)	0,07
		126. Miško žemė (VI skyrius, trečiasis skirsnis)	0,78
1531	0,17	106.Elektros tinklų apsaugos zonos (III skyrius, ketvirtasis skirsnis)	0,16
		126. Miško žemė (VI skyrius, trečiasis skirsnis)	0,01

SUPROJEKTUOTIEMS ŽEMĖS SKLYPAMS TAIKOMI SERVITUTAI, SPECIALIOS ŽEMĖS IR MIŠKO NAUDOJIMO SĄLYGOS IR APRIBOJIMAI			
Žemės sklypo numeris plane	Žemės sklypo plotas, ha	Žemės sklypui taikomi servitutai, specialios žemės ir miško naudojimo sąlygos ir apribojimai	
		kodas, aprašymas	plotas, ha
1517	1,45	126. Miško žemė (VI skyrius, trečiasis skirsnis)	1,45
		163.Paviršinio vandens telkinių apsaugos zonos (VI skyrius, septintasis skirsnis)	1,45
		164.Paviršinio vandens telkinių pakrantės apsaugos juostos (VI skyrius, aštuntasis skirsnis)	0,63
		114. Kelio servitutas-teisė važiuoti transporto priemonėmis, naudotis pėsčiųjų taku, vartyti galvijus (viešpataujantis daiktas)	
1518	0,45	126. Miško žemė (VI skyrius, trečiasis skirsnis)	0,31
		130. Pelkės ir šaltiniai (VI skyrius, devintasis skirsnis)	0,14
		163.Paviršinio vandens telkinių apsaugos zonos (VI skyrius, septintasis skirsnis)	0,31
		164.Paviršinio vandens telkinių pakrantės apsaugos juostos (VI skyrius, aštuntasis skirsnis)	0,03
		114. Kelio servitutas-teisė važiuoti transporto priemonėmis, naudotis pėsčiųjų taku, vartyti galvijus (viešpataujantis daiktas)	

SUDERINTAS:
Kauno apygardos Žemės tvarkymo ir administravimo skyriaus

(pareigos, parašas, vardas, pavardė, data)

dyr. specialistas *Andrius Šalickas* *2025-02-10*

PATVIRTINTAS:
Kauno apygardos Žemės tvarkymo ir administravimo skyriaus

(pareigos, parašas, vardas, pavardė, data)

Projektinių sprendinių plano rengėjas:

Valstybės įmonė Žemės ūkio duomenų centras Žemės tvarkymo ir geodezijos departamento Geodezijos, žemėtvarkos ir teritorijų planavimo skyrius
(juridinio asmens ar kitos užsienio organizacijos pavadinimas, kai plano rengėjas dirba juridiniame asmenyje ar kitoje užsienio organizacijoje)

Marija Nescer
(Plano rengėjo vardas ir pavardė, parašas, data, kvalifikacijos pažymėjimo Nr.)

Nr.5
2R-ŽR-249


Kadastro vietovė	Senosios Varėnos
Seniūnija	Varėnos
Miestas (rajonas)	Varėnos
Apskritis	Alytaus

PROJEKTUI PRILYGINAMASIS PLANAS

M 1:10000

Žemės reformos žemėtvarkos projektų
ir jiems prilyginamų žemės sklypų planų
rengimo ir įgyvendinimo metodikos
8 priedas

534000
6020000

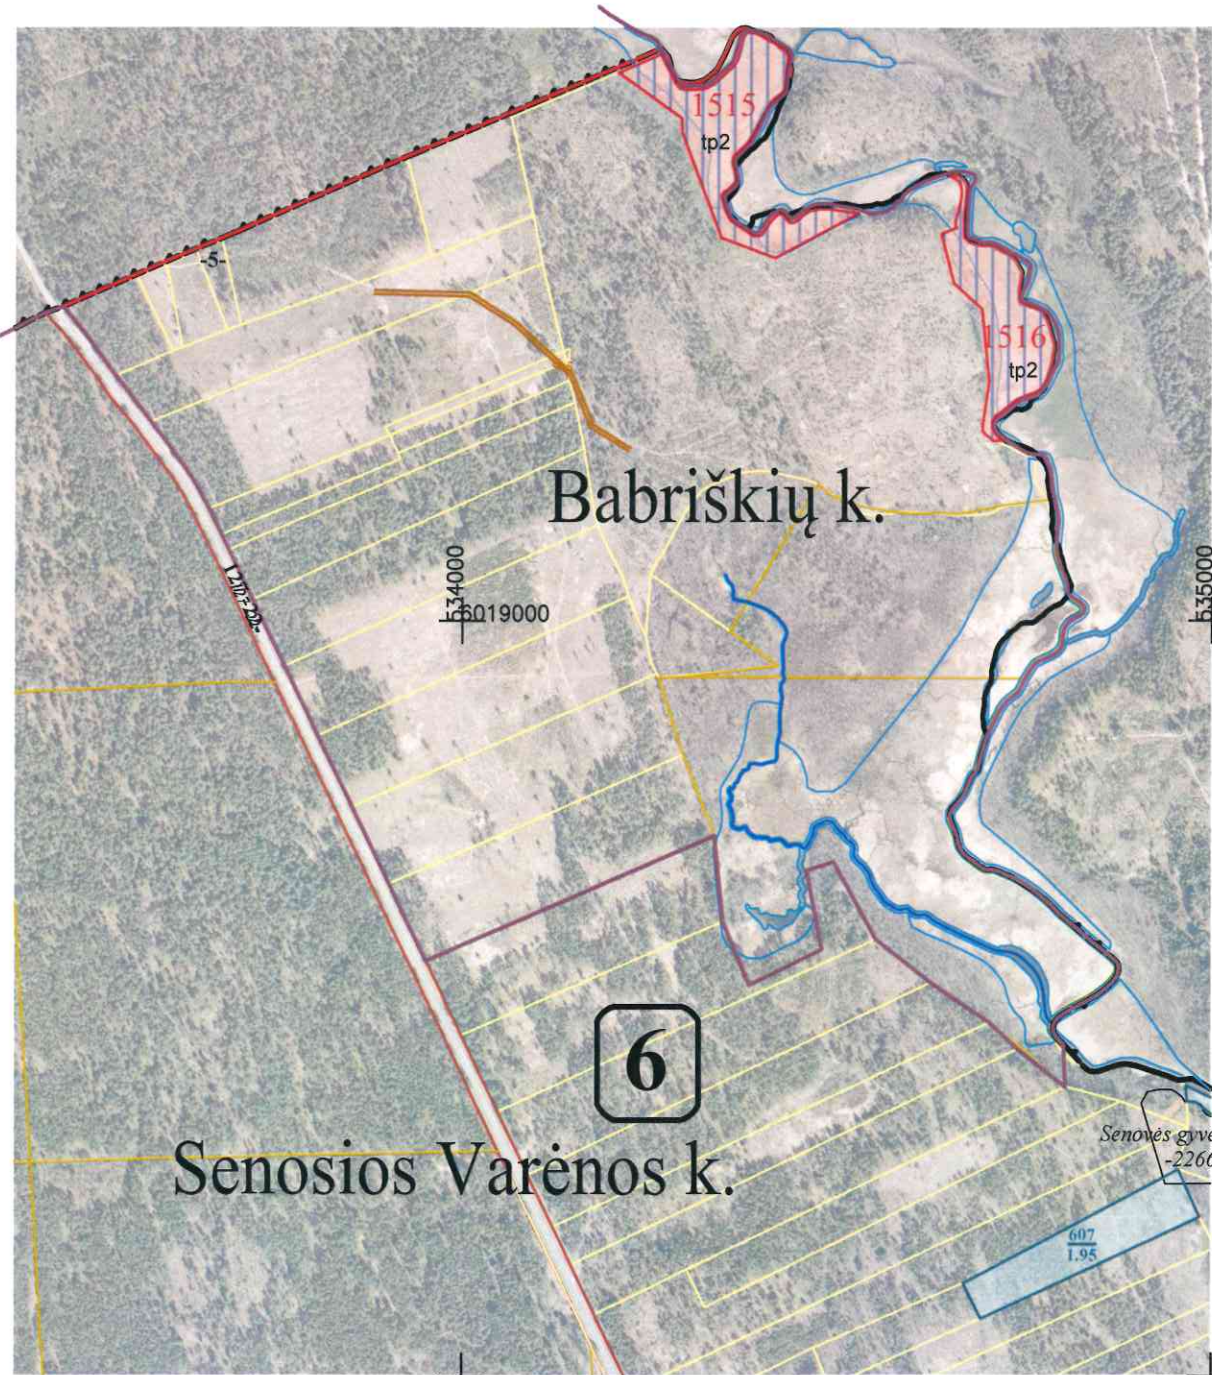

SUPROJEKTUOTIEMS ŽEMĖS SKLYPAMS TAIKOMI SERVITUTAI, SPECIALIOS ŽEMĖS IR MIŠKO NAUDOJIMO SĄLYGOS IR APRIBOJIMAI			
Žemės sklypo numeris plane	Žemės sklypo plotas, ha	Žemės sklypui taikomi servitutai, specialios žemės ir miško naudojimo sąlygos ir apribojimai	
		kodas, aprašymas	plotas, ha
1515	2,53	126. Miško žemė (VI skyrius, trečiasis skirsnis)	0,67
		130. Pelkės ir šaltiniai (VI skyrius, devintasis skirsnis)	1,52
		163. Paviršinio vandens telkinių apsaugos zonos (VI skyrius, septintasis skirsnis)	0,67
		164. Paviršinio vandens telkinių pakrantės apsaugos juostos (VI skyrius, aštuntasis skirsnis)	0,33

SUPROJEKTUOTIEMS ŽEMĖS SKLYPAMS TAIKOMI SERVITUTAI, SPECIALIOS ŽEMĖS IR MIŠKO NAUDOJIMO SĄLYGOS IR APRIBOJIMAI			
Žemės sklypo numeris plane	Žemės sklypo plotas, ha	Žemės sklypui taikomi servitutai, specialios žemės ir miško naudojimo sąlygos ir apribojimai	
		kodas, aprašymas	plotas, ha
1516	1,90	126. Miško žemė (VI skyrius, trečiasis skirsnis)	0,70
		130. Pelkės ir šaltiniai (VI skyrius, devintasis skirsnis)	1,28
		163. Paviršinio vandens telkinių apsaugos zonos (VI skyrius, septintasis skirsnis)	0,70
		164. Paviršinio vandens telkinių pakrantės apsaugos juostos (VI skyrius, aštuntasis skirsnis)	0,37

SUTARTINIAI ŽENKLAI	
Sutartinio ženklo žymėjimas	Sutartinio ženklo aprašymas
—	Suprojektuoto sklypo riba
tp2	Miško ūkio paskirties žemė
1515	Suprojektuoto sklypo numeris
—	Suprojektuoto perduodamo neatlygintinai naudotis ar patikėjimo teise valdyti žemės sklypai
—	Hidrografija
—6—	Keliai
—	Valstybinės reikšmės miškų plotai
—	Laisvos žemės fondo žemė
—	LŽF žemei priskirti anksčiau patvirtintame žemės reformos žemėtvarkos projekte ar jam prilyginamuose žemės sklypų planuose suprojektuoti žemės sklypai
19 2,20ha	Laisvos žemės fondo žemės sklypo numeris ir plotas

SUDERINTAS:

Kauno apygardos Žemės tvarkymo ir administravimo skyriaus

(pareigos, parašas, vardas, pavardė, data)

PATVIRTINTAS:

Kauno apygardos Žemės tvarkymo ir administravimo skyriaus

(pareigos, parašas, vardas, pavardė, data)

Projektinių sprendinių plano rengėjas:

Valstybės įmonė Žemės ūkio duomenų centras Žemės tvarkymo ir geodezijos departamentu Geodezijos, žemėtvarkos ir teritorijų planavimo skyrius
(juridinio asmens ar kitos užsienio organizacijos pavadinimas, kai plano rengėjas dirba juridiniame asmenyje ar kitoje užsienio organizacijoje)


Marija Nescer
(Plano rengėjo vardas ir pavardė, parašas, data, kvalifikacijos pažymėjimo Nr.)

2R-ŽR-249

Kadastro vietovė	Senosios Varėnos
Seniūnija	Varėnos
Miestas (rajonas)	Varėnos
Apskritis	Alytaus

PROJEKTUI PRILYGINAMASIS PLANAS

M 1:10000

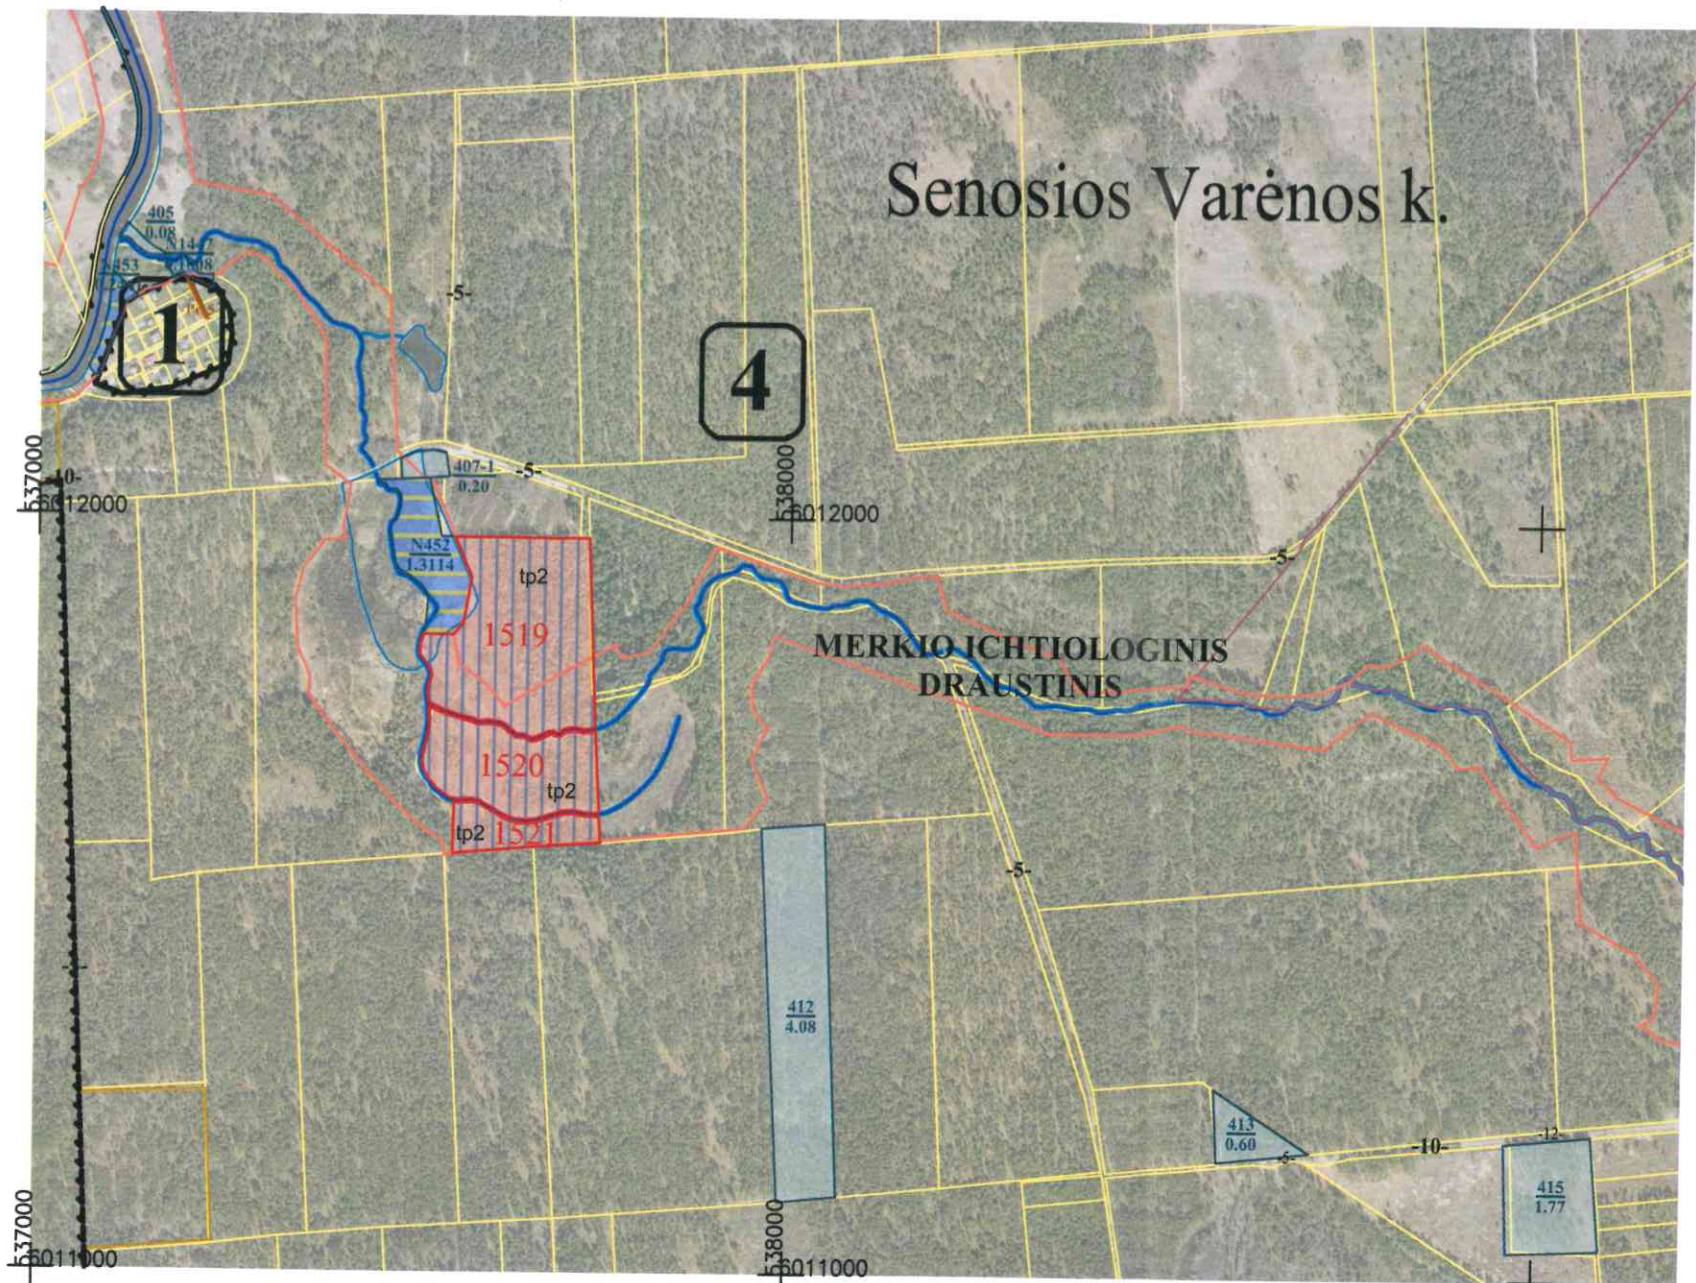

SUPROJEKTUOTIEMS ŽEMĖS SKLYPAMS TAIKOMI SERVIDUTAI, SPECIALIOS ŽEMĖS IR MIŠKO NAUDOJIMO SĄLYGOS IR APRIBOJIMAI			
Žemės sklypo numeris plane	Žemės sklypo plotas, ha	Žemės sklypui taikomi servitutai, specialios žemės ir miško naudojimo sąlygos ir apribojimai	
		kodas, aprašymas	plotas, ha
1520	2,38	126. Miško žemė (VI skyrius, trečiasis skirsnis)	2,38
		132. Gamtiniai ir kompleksiniai draustiniai (V skyrius, aštuntasis skirsnis)	2,38
		142- Zoologiniai draustiniai (V skyrius, keturioliktasis skirsnis)	2,38
		144. Ichtiologiniai draustiniai (V skyrius, penkioliktasis skirsnis)	2,38
		163. Paviršinio vandens telkinių apsaugos zonos (VI skyrius, septintasis skirsnis)	1,91
		164. Paviršinio vandens telkinių pakrantės apsaugos juostos (VI skyrius, aštuntasis skirsnis)	0,48

SUPROJEKTUOTIEMS ŽEMĖS SKLYPAMS TAIKOMI SERVIDUTAI, SPECIALIOS ŽEMĖS IR MIŠKO NAUDOJIMO SĄLYGOS IR APRIBOJIMAI			
Žemės sklypo numeris plane	Žemės sklypo plotas, ha	Žemės sklypui taikomi servitutai, specialios žemės ir miško naudojimo sąlygos ir apribojimai	
		kodas, aprašymas	plotas, ha
1521	0,85	126. Miško žemė (VI skyrius, trečiasis skirsnis)	0,85
		132. Gamtiniai ir kompleksiniai draustiniai (V skyrius, aštuntasis skirsnis)	0,85
		142- Zoologiniai draustiniai (V skyrius, keturioliktasis skirsnis)	0,85
		144. Ichtiologiniai draustiniai (V skyrius, penkioliktasis skirsnis)	0,85
		163. Paviršinio vandens telkinių apsaugos zonos (VI skyrius, septintasis skirsnis)	0,06
		164. Paviršinio vandens telkinių pakrantės apsaugos juostos (VI skyrius, aštuntasis skirsnis)	0,06

Žemės reformos žemėtvarkos projektų ir jiems prilyginamų žemės sklypų planų rengimo ir įgyvendinimo metodikos 8 priedas

SUPROJEKTUOTIEMS ŽEMĖS SKLYPAMS TAIKOMI SERVIDUTAI, SPECIALIOS ŽEMĖS IR MIŠKO NAUDOJIMO SĄLYGOS IR APRIBOJIMAI			
Žemės sklypo numeris plane	Žemės sklypo plotas, ha	Žemės sklypui taikomi servitutai, specialios žemės ir miško naudojimo sąlygos ir apribojimai	
		kodas, aprašymas	plotas, ha
1519	4,77	126. Miško žemė (VI skyrius, trečiasis skirsnis)	4,66
		130. Pelkės ir šaltiniai (VI skyrius, devintasis skirsnis)	0,11
		132. Gamtiniai ir kompleksiniai draustiniai (V skyrius, aštuntasis skirsnis)	1,50
		142- Zoologiniai draustiniai (V skyrius, keturioliktasis skirsnis)	1,50
		144. Ichtiologiniai draustiniai (V skyrius, penkioliktasis skirsnis)	1,50
		163. Paviršinio vandens telkinių apsaugos zonos (VI skyrius, septintasis skirsnis)	1,55
		164. Paviršinio vandens telkinių pakrantės apsaugos juostos (VI skyrius, aštuntasis skirsnis)	0,14

SUTARTINIAI ŽENKLAI	
Sutartinio ženklo žymėjimas	Sutartinio ženklo aprašymas
—	Suprojektuoto sklypo riba
tp2	Miško ūkio paskirties žemė
1520	Suprojektuoto sklypo numeris
[Red rectangle]	Suprojektuoto perduodamo neatlygintinai naudotis ar patikėjimo teisė valdyti žemės sklypai
[Blue line]	Hidrografija
—+—	Keliai
[Yellow rectangle]	Valstybinės reikšmės miškų plotai
[Blue rectangle]	Laisvos žemės fondo žemė
[Green rectangle]	LŽF žemei priskirti anksčiau patvirtintame žemės reformos žemėtvarkos projekte ar jam prilyginamuose žemės sklypų planuose suprojektuoti žemės sklypai
19 2,20ha	Laisvos žemės fondo žemės sklypo numeris ir plotas

SUDERINTAS:
Kauno apygardos Žemės tvarkymo ir administravimo skyriaus

(pareigos, parašas, vardas, pavardė, data)

Syr. specialistas
2025-02-10

PATVIRTINTAS:
Kauno apygardos Žemės tvarkymo ir administravimo skyriaus

(pareigos, parašas, vardas, pavardė, data)


Projektinių sprendinių plano rengėjas:
Valstybės įmonė Žemės ūkio duomenų centras Žemės tvarkymo ir geodezijos departamento Geodezijos, žemėtvarkos ir teritorijų planavimo skyrius
(juridinio asmens ar kitos užsienio organizacijos pavadinimas, kai planą rengėjas dirba juridiniame asmenyje ar kitoje užsienio organizacijoje)
Marija Nescer
(Plano rengėjo vardas ir pavardė, parašas, data, kvalifikacijos pažymėjimo Nr.)
2R-ŽR-249

Kadastro vietovė	Senosios Varėnos
Seniūnija	Varėnos
Miestas (rajonas)	Varėnos
Apskritis	Alytaus

PROJEKTUI PRILYGINAMASIS PLANAS

M 1:10000

Žemės reformos žemėtvarkos projektų
ir jiems prilyginamų žemės sklypų planų
rengimo ir įgyvendinimo metodikos
8 priedas

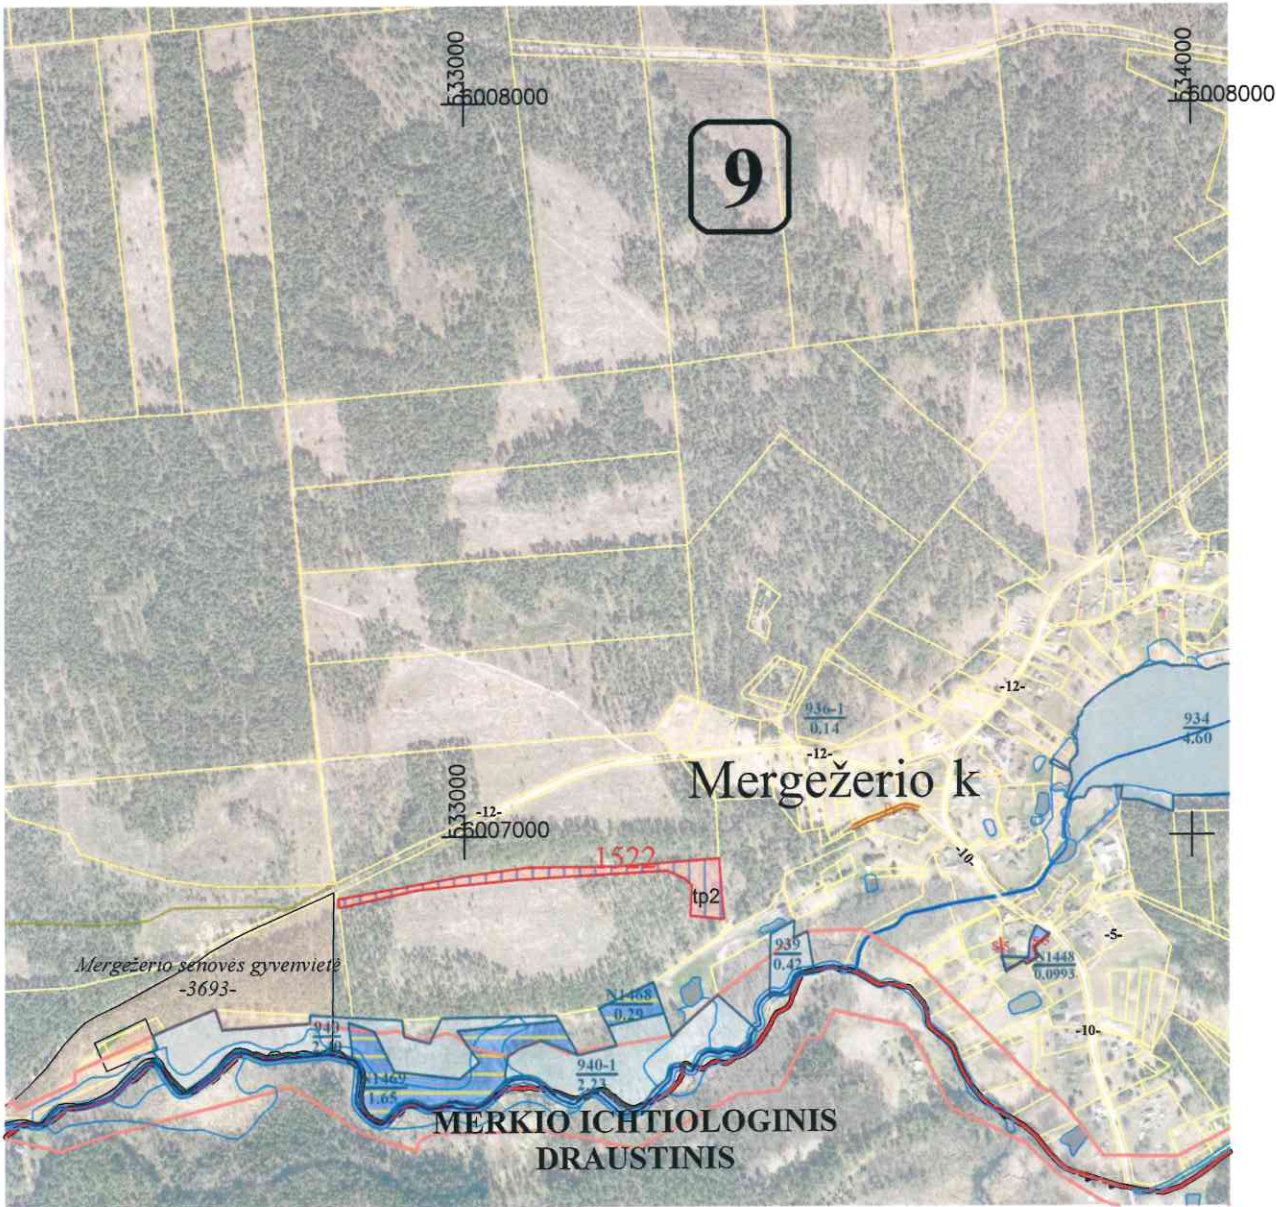

SUPROJEKTUOTIEMS ŽEMĖS SKLYPAMS TAIKOMI SERVITUTAI, SPECIALIOS ŽEMĖS IR MIŠKO NAUDOJIMO SĄLYGOS IR APRIBOJIMAI			
Žemės sklypo numeris plane	Žemės sklypo plotas, ha	Žemės sklypui taikomi servitutai, specialios žemės ir miško naudojimo sąlygos ir apribojimai	
		kodas, aprašymas	plotas, ha
1522	0,92	126. Miško žemė (VI skyrius, trečiasis skirsnis)	0,92

SUTARTINIAI ŽENKLAI	
Sutartinio ženklo žymėjimas	Sutartinio ženklo aprašymas
—	Suprojektuoto sklypo riba
tp2	Miškų ūkio paskirties žemė
1522	Suprojektuoto sklypo numeris
[Red dashed line]	Suprojektuoto perduodamo neatlygintinai naudotis ar patikėjimo teise valdyti žemės sklypai
[Blue line]	Hidrografija
—8—	Kellai
[Yellow box]	Valstybinės reikšmės miškų plotai
[Blue box]	Laisvos žemės fondo žemė
[Blue box]	LŽF žemei priskirti anksčiau patvirtintame žemės reformos žemėtvarkos projekte ar jam prilyginamuose žemės sklypų planuose suprojektuoti žemės sklypai
19 2,20ha	Laisvos žemės fondo žemės sklypo numeris ir plotas

SUDERINTAS:
Kauno apygardos Žemės tvarkymo ir administravimo skyriaus

(pareigos, parašas, vardas, pavardė, data)

Sig. specialistas Mindaugas Balčiūnas
2025-02-10

PATVIRTINTAS:
Kauno apygardos Žemės tvarkymo ir administravimo skyriaus

(pareigos, parašas, vardas, pavardė, data)

Projektinių sprendinių plano rengėjas:

Valstybės įmonė Žemės ūkio duomenų centras Žemės tvarkymo ir geodezijos
departamento Geodezijos, žemėtvarkos ir teritorijų planavimo skyrius
(Juridinio asmens ar kitos užsienio organizacijos pavadinimas, kai plano rengėjas dirba juridiniame
asmenyje ar kitoje užsienio organizacijoje)


Marija Nescer 2R-ŽR-249
(Plano rengėjo vardas ir pavardė, parašas, data, kvalifikacijos pažymėjimo Nr.)

Kadastro vietovė	Senosios Varėnos
Seniūnija	Varėnos
Miestas (rajonas)	Varėnos
Apskritis	Alytaus

PROJEKTUI PRILYGINAMASIS PLANAS

M 1:10000

Žemės reformos žemėtvarkos projektų
ir jiems prilyginamų žemės sklypų planų
rėngimo ir įgyvendinimo metodikos
8 priedas

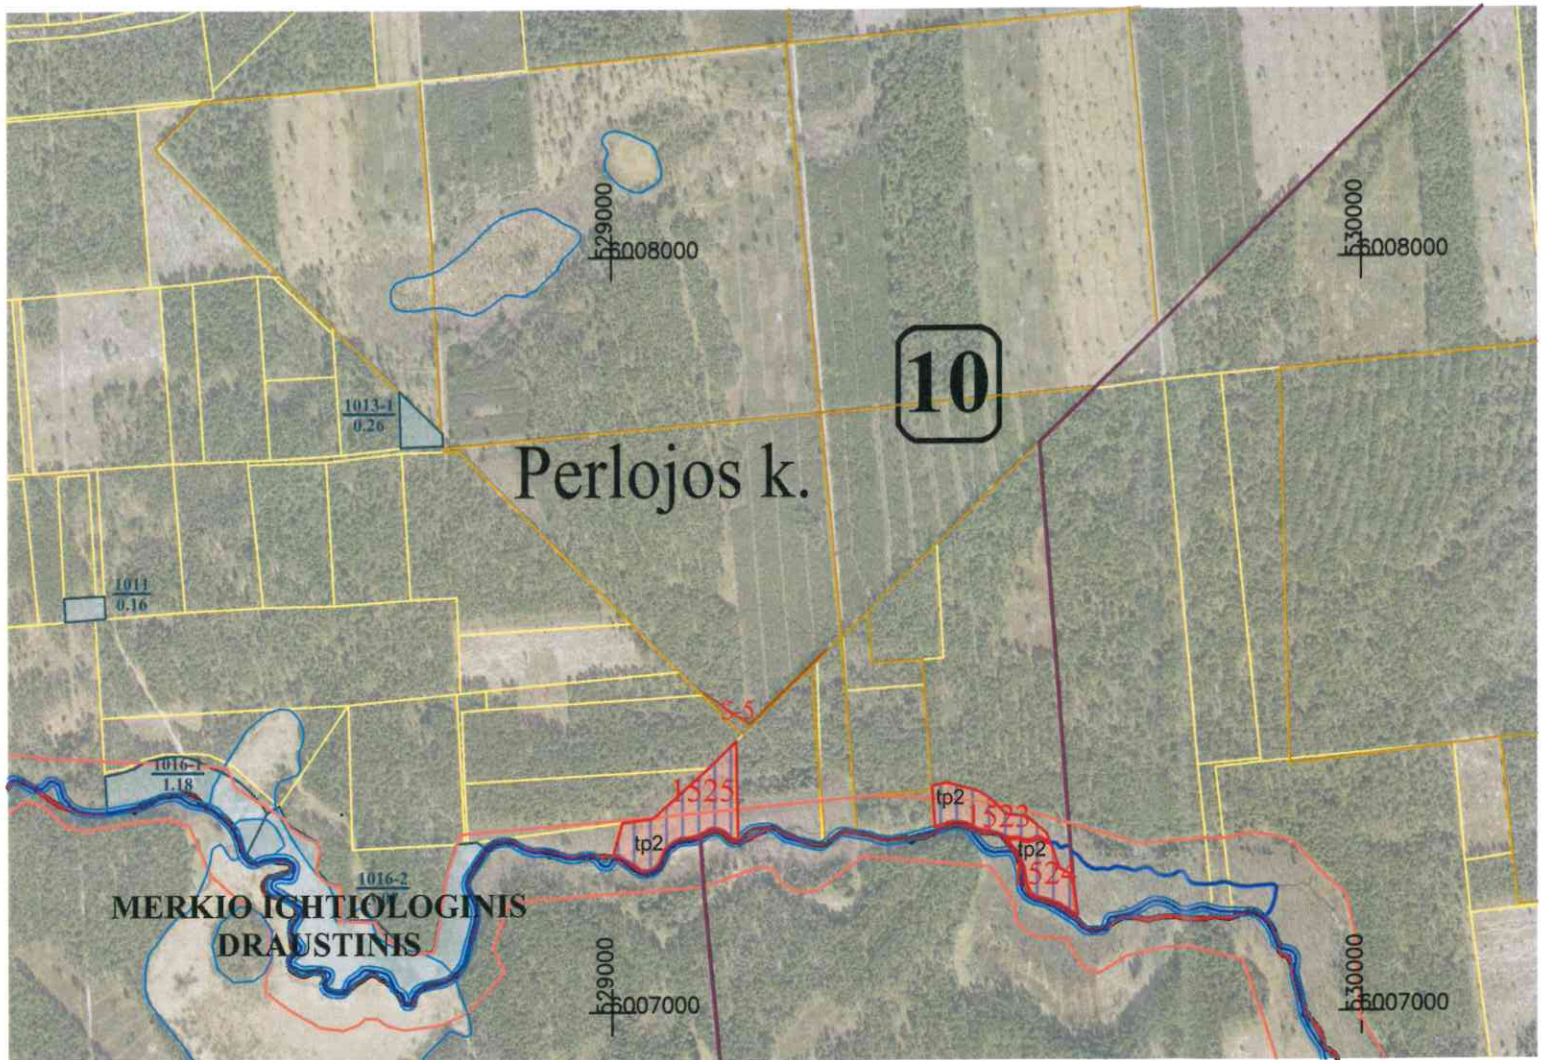

SUTARTINIAI ŽENKLAI	
Sutartinio ženklo žymėjimas	Sutartinio ženklo aprašymas
	Suprojektuoto sklypo riba
tp2	Miško ūkio paskirties žemė
1523	Suprojektuoto sklypo numeris
	Suprojektuoto perduodamo neatlygintinai naudotis ar patikėjimo teisė valdyti žemės sklypai
	Hidrografija
	Keliai
	Valstybinės reikšmės miškų plotai
	Laisvos žemės fondo žemė
	LŽF žemei priskirti anksčiau patvirtintame žemės reformos žemėtvarkos projekte ar jam prilyginamuose žemės sklypų planuose suprojektuoti žemės sklypai
19 2,20ha	Laisvos žemės fondo žemės sklypo numeris ir plotas

SUDERINTAS:
Kauno apygardos Žemės tvarkymo ir administravimo skyriaus

(pareigos, parašas, vardas, pavardė, data)

[Signature]
2025-02-20

PATVIRTINTAS:
Kauno apygardos Žemės tvarkymo ir administravimo skyriaus

(pareigos, parašas, vardas, pavardė, data)

Projektinių sprendinių plano rengėjas:

Valstybės įmonė Žemės ūkio duomenų centras Žemės tvarkymo ir geodezijos
departamento Geodezijos, žemėtvarkos ir teritorijų planavimo skyrius
(juridinio asmens ar kitos užsienio organizacijos pavadinimas, kai plano rengėjas dirba juridiniame
asmenyje ar kitoje užsienio organizacijoje)

Marija Nescer
(Plano rengėjo vardas ir pavardė, parašas, data, kvalifikacijos pažymėjimo Nr.)
2R-ŽR-249

SUPROJEKTUOTIEMS ŽEMĖS SKLYPAMS TAIKOMI SERVITUTAI, SPECIALIOS ŽEMĖS IR MIŠKO NAUDOJIMO SĄLYGOS IR APRIBOJIMAI			
Žemės sklypo numeris plane	Žemės sklypo plotas, ha	Žemės sklypui taikomi servitutai, specialios žemės ir miško naudojimo sąlygos ir apribojimai	
		kodas, aprašymas	plotas, ha
1523	0,58	126. Miško žemė (VI skyrius, trečiasis skirsnis)	0,58
		130. Pelkės ir šaltiniai (VI skyrius, devintasis skirsnis)	0,07
		132. Gamtiniai ir kompleksiniai draustiniai (V skyrius, aštuntasis skirsnis)	0,45
		142- Zoologiniai draustiniai (V skyrius, keturioliktasis skirsnis)	0,45
		144. Ichtiologiniai draustiniai (V skyrius, penkioliktasis skirsnis)	0,45
		163. Paviršinio vandens telkinių apsaugos zonos (VI skyrius, septintasis skirsnis)	0,42
164. Paviršinio vandens telkinių pakrantės apsaugos juostos (VI skyrius, aštuntasis skirsnis)	0,40		

SUPROJEKTUOTIEMS ŽEMĖS SKLYPAMS TAIKOMI SERVITUTAI, SPECIALIOS ŽEMĖS IR MIŠKO NAUDOJIMO SĄLYGOS IR APRIBOJIMAI			
Žemės sklypo numeris plane	Žemės sklypo plotas, ha	Žemės sklypui taikomi servitutai, specialios žemės ir miško naudojimo sąlygos ir apribojimai	
		kodas, aprašymas	plotas, ha
1524	0,45	126. Miško žemė (VI skyrius, trečiasis skirsnis)	0,45
		130. Pelkės ir šaltiniai (VI skyrius, devintasis skirsnis)	0,40
		132. Gamtiniai ir kompleksiniai draustiniai (V skyrius, aštuntasis skirsnis)	0,45
		142- Zoologiniai draustiniai (V skyrius, keturioliktasis skirsnis)	0,45
		144. Ichtiologiniai draustiniai (V skyrius, penkioliktasis skirsnis)	0,45
		163. Paviršinio vandens telkinių apsaugos zonos (VI skyrius, septintasis skirsnis)	0,45
164. Paviršinio vandens telkinių pakrantės apsaugos juostos (VI skyrius, aštuntasis skirsnis)	0,05		

SUPROJEKTUOTIEMS ŽEMĖS SKLYPAMS TAIKOMI SERVITUTAI, SPECIALIOS ŽEMĖS IR MIŠKO NAUDOJIMO SĄLYGOS IR APRIBOJIMAI			
Žemės sklypo numeris plane	Žemės sklypo plotas, ha	Žemės sklypui taikomi servitutai, specialios žemės ir miško naudojimo sąlygos ir apribojimai	
		kodas, aprašymas	plotas, ha
1525	1,15	126. Miško žemė (VI skyrius, trečiasis skirsnis)	0,95
		130. Pelkės ir šaltiniai (VI skyrius, devintasis skirsnis)	0,70
		132. Gamtiniai ir kompleksiniai draustiniai (V skyrius, aštuntasis skirsnis)	0,60
		142- Zoologiniai draustiniai (V skyrius, keturioliktasis skirsnis)	0,60
		144. Ichtiologiniai draustiniai (V skyrius, penkioliktasis skirsnis)	0,60
		163. Paviršinio vandens telkinių apsaugos zonos (VI skyrius, septintasis skirsnis)	0,39
164. Paviršinio vandens telkinių pakrantės apsaugos juostos (VI skyrius, aštuntasis skirsnis)	0,05		


Kadastro vietovė	Senosios Varėnos
Seniūnija	Varėnos
Miestas (rajonas)	Varėnos
Apskritis	Alytaus

PROJEKTUI PRILYGINAMASIS PLANAS

M 1:10000

Žemės reformos žemėtvarkos projektų
ir jiems prilyginamų žemės sklypų planų
rengimo ir įgyvendinimo metodikos
8 priedas

SUPROJEKTUOTIEMS ŽEMĖS SKLYPAMS TAIKOMI SERVITUTAI, SPECIALIOS ŽEMĖS IR MIŠKO NAUDOJIMO SĄLYGOS IR APRIBOJIMAI			
Žemės sklypo numeris plane	Žemės sklypo plotas, ha	Žemės sklypui taikomi servitutai, specialios žemės ir miško naudojimo sąlygos ir apribojimai	
		kodas, aprašymas	plotas, ha
1526	0,52	126. Miško žemė (VI skyrius, trečiasis skirsnis)	0,52
1527	1,22	126. Miško žemė (VI skyrius, trečiasis skirsnis)	1,22
1528	1,55	102. Kelių apsaugos zonos (III skyrius, antrasis skirsnis)	0,63
		126. Miško žemė (VI skyrius, trečiasis skirsnis)	1,55
1529	2,38	102. Kelių apsaugos zonos (III skyrius, antrasis skirsnis)	0,39
		126. Miško žemė (VI skyrius, trečiasis skirsnis)	2,38
		163. Paviršinio vandens telkinių apsaugos zonos (VI skyrius, septintasis skirsnis)	0,23
1530	0,27	126. Miško žemė (VI skyrius, trečiasis skirsnis)	0,27

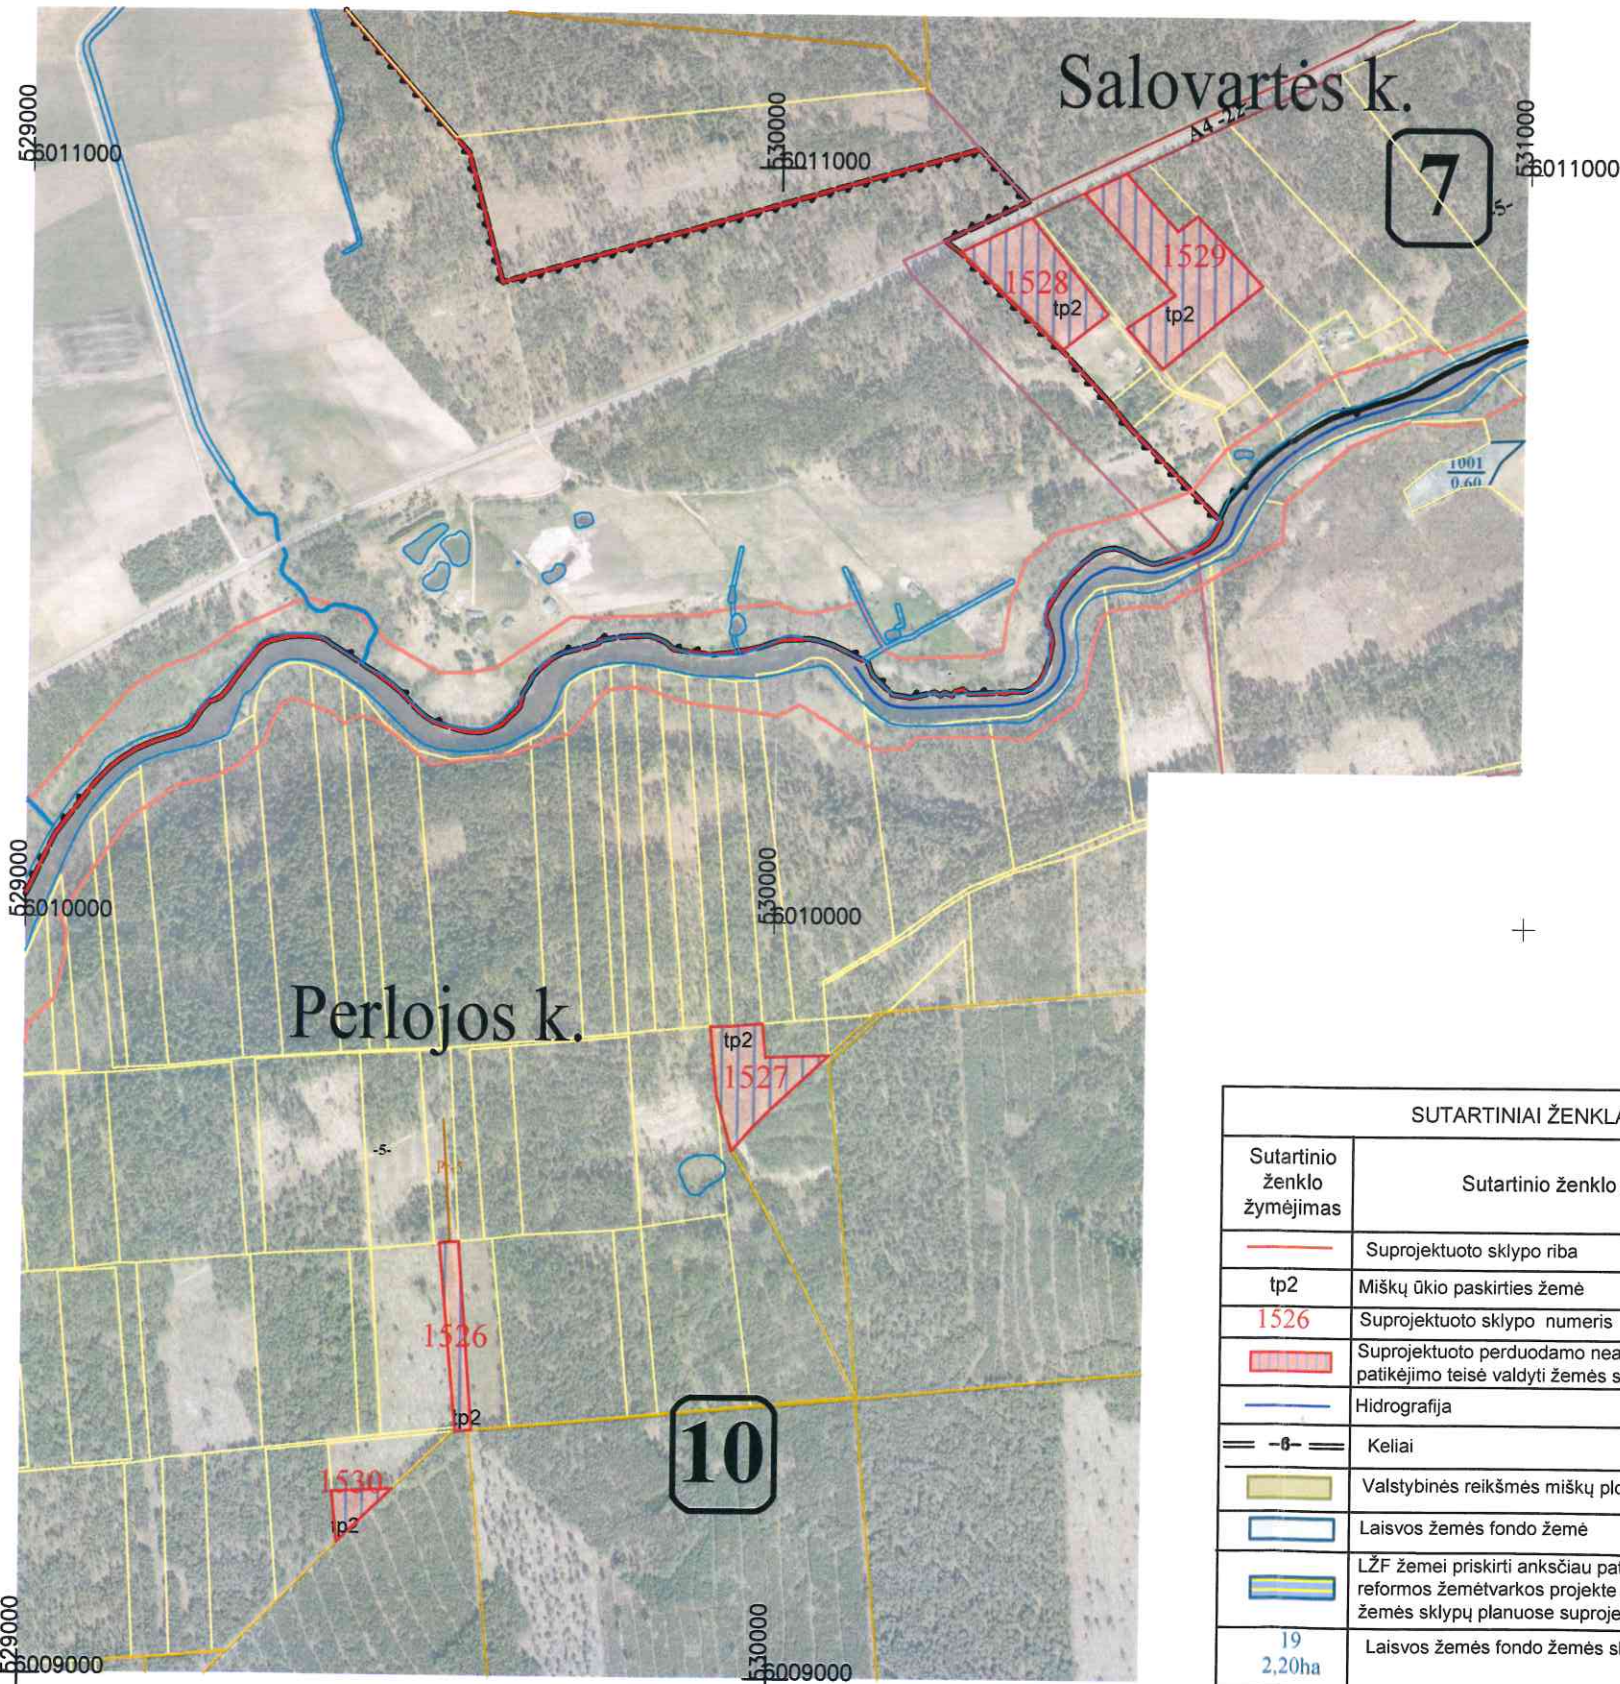

SUTARTINIAI ŽENKLAI	
Sutartinio ženklo žymėjimas	Sutartinio ženklo aprašymas
	Suprojektuoto sklypo riba
tp2	Miškų ūkio paskirties žemė
1526	Suprojektuoto sklypo numeris
	Suprojektuoto perduodamo neatlygintinai naudotis ar patikėjimo teisė valdyti žemės sklypai
	Hidrografija
	Keliai
	Valstybinės reikšmės miškų plotai
	Laisvos žemės fondo žemė
	LŽF žemei priskirti anksčiau patvirtintame žemės reformos žemėtvarkos projekte ar jam prilyginamuose žemės sklypų planuose suprojektuoti žemės sklypai
19 2,20ha	Laisvos žemės fondo žemės sklypo numeris ir plotas

SUDERINTAS:
Kauno apygardos Žemės tvarkymo ir administravimo skyriaus

(pareigos, parašas, vardas, pavardė, data)

Syr. specialistas medžiavus valdytojus
2025-12-10

PATVIRTINTAS:
Kauno apygardos Žemės tvarkymo ir administravimo skyriaus

(pareigos, parašas, vardas, pavardė, data)

Projektinių sprendinių plano rengėjas:

Valstybės įmonė Žemės ūkio duomenų centras Žemės tvarkymo ir geodezijos
departamento Geodezijos, žemėtvarkos ir teritorijų planavimo skyrius
(juridinio asmens ar kitos užsienio organizacijos pavadinimas, kai plano rengėjas dirba juridiniame
asmenyje ar kitoje užsienio organizacijoje)

Marija Nescer
(Plano rengėjo vardas ir pavardė, parašas, data, kvalifikacijos pažymėjimo Nr.)

Nr.5 2R-ŽR-249