


Kadastro vietovė	Danilava
Seniūnija	Sužionių
Miestas (rajonas)	Vilniaus
Apskritis	Vilniaus

Valstybės išperkamos ir
neprivatizuojamos žemės planas
M 1:10 000

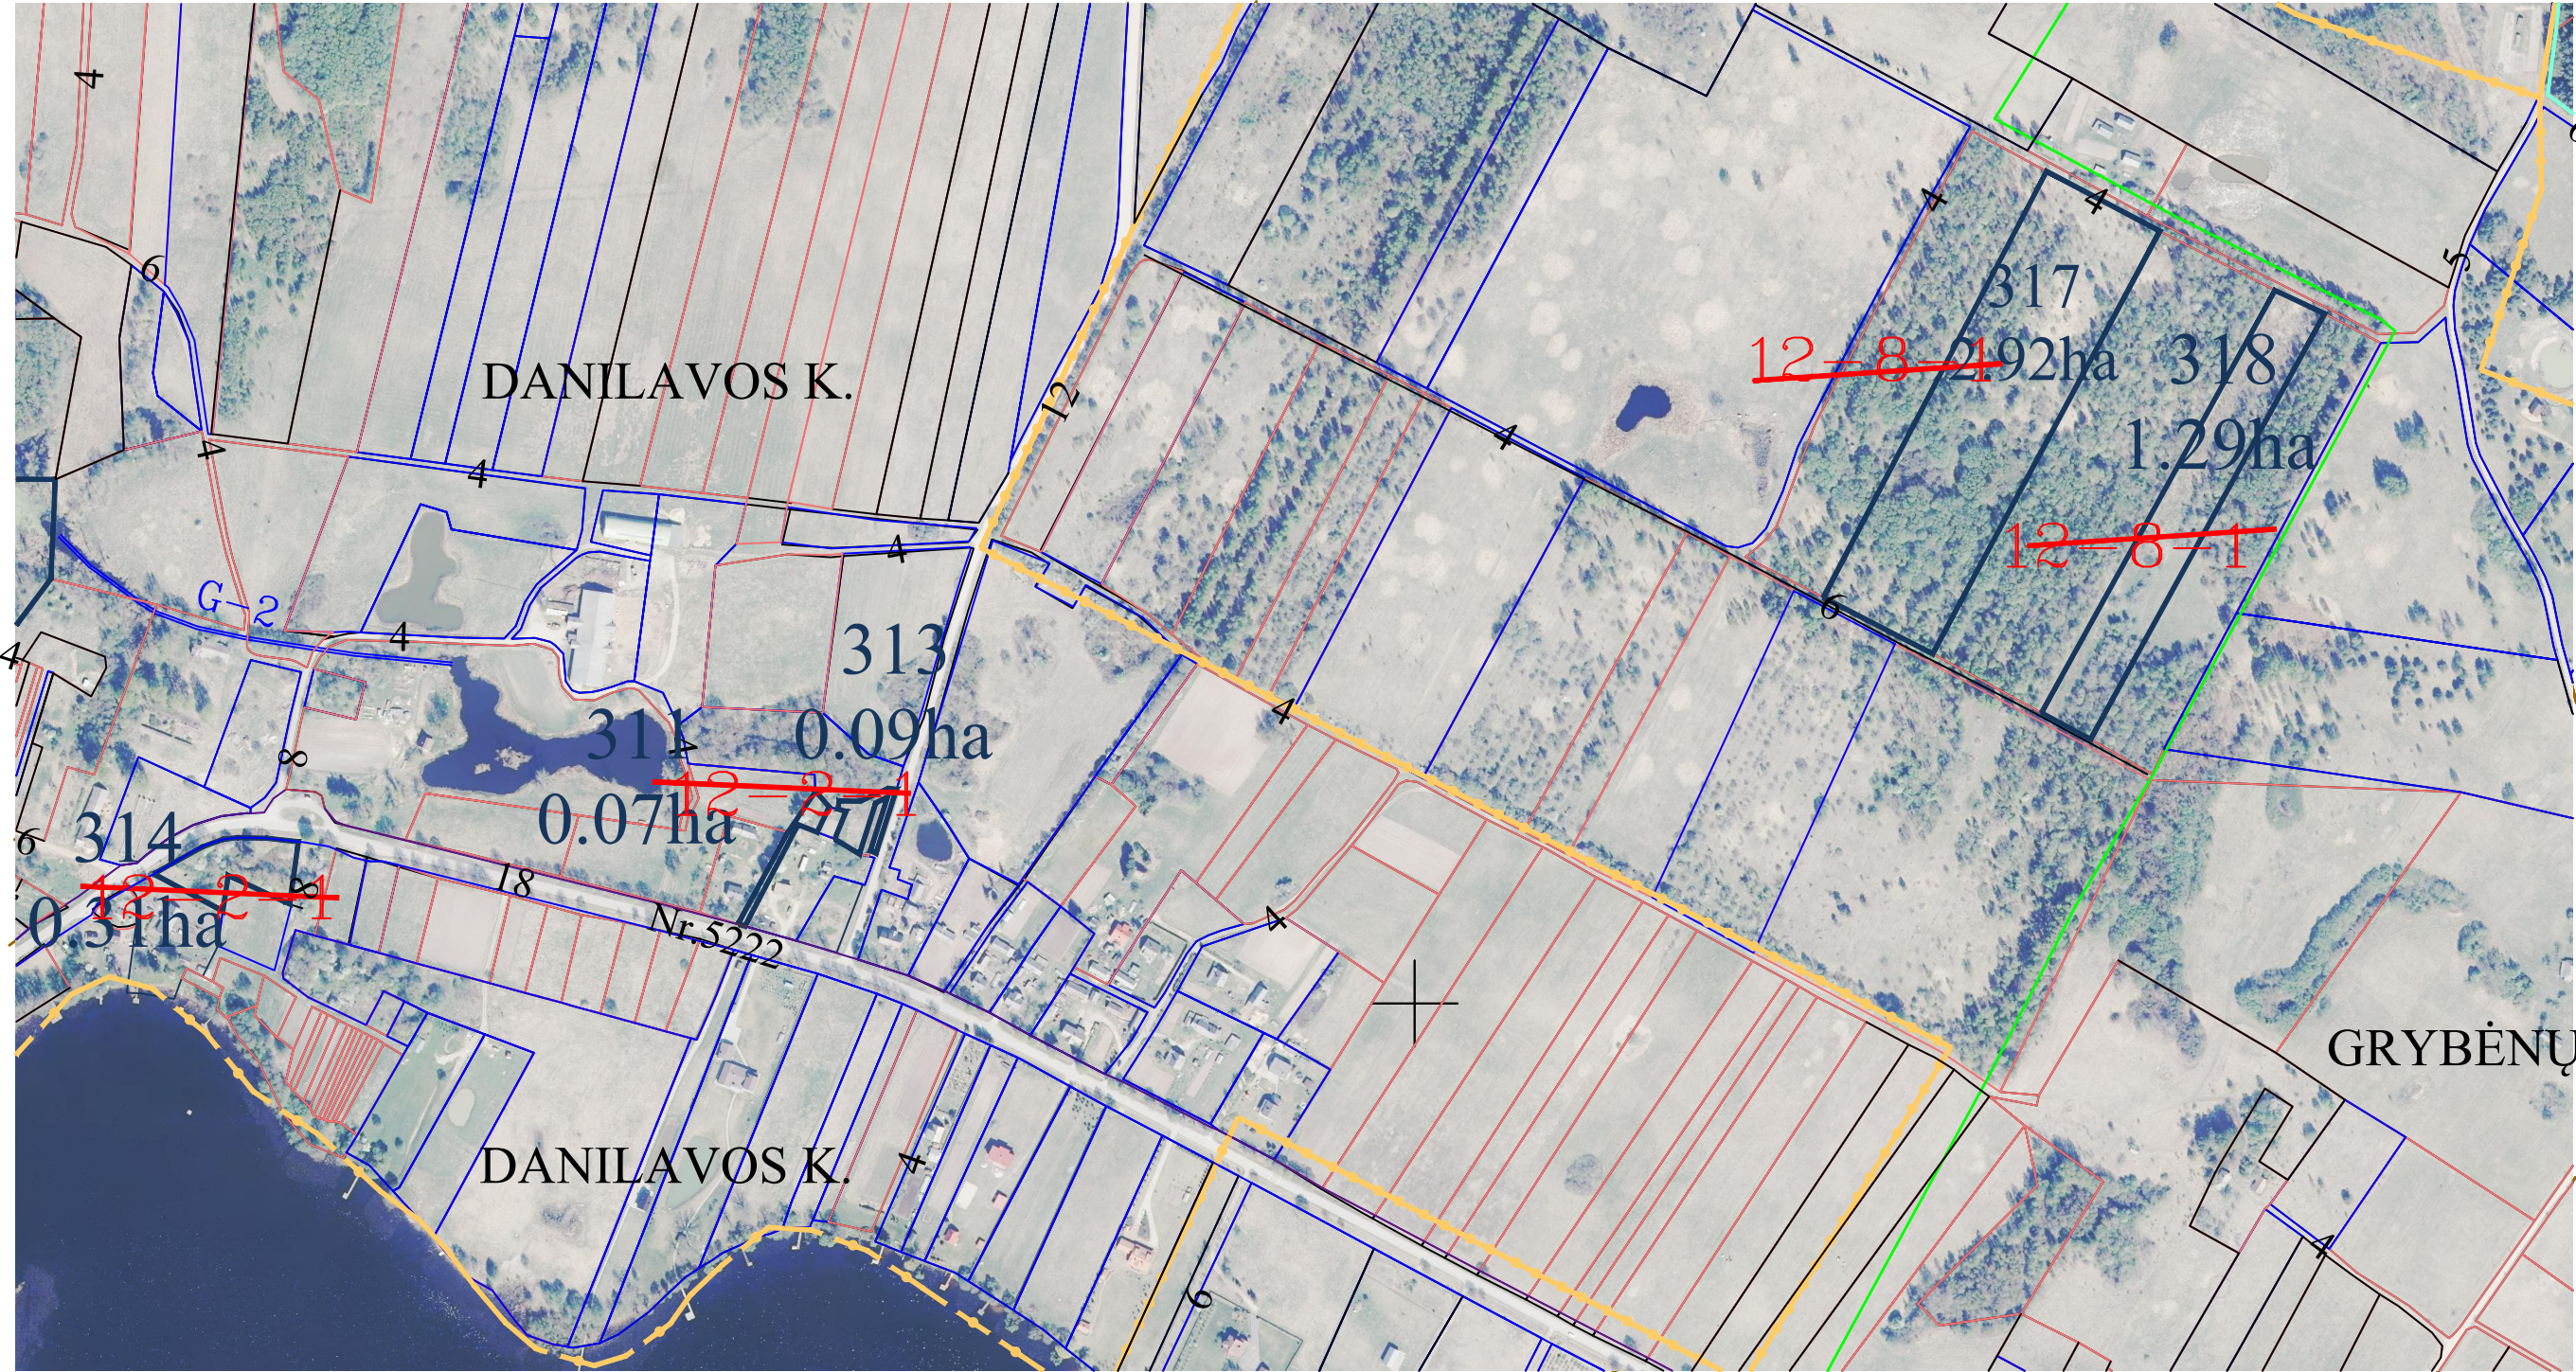

SUTARTINIAI ŽENKLAI	
Sutartinio ženklo žymėjimas	Sutartinio ženklo aprašymas
317 2.92ha	Laisvos žemės fondas
12-8-1	Užstatytos teritorijos
12-8-1	Asmeninio ūkio žemė

Valstybės išperkamos ir neprivatizuojamos žemės plano rengėjas:
VĮ ŽEMĖS ŪKIO DUOMENŲ CENTRAS
Žemės tvarkymo ir Geodezijos departamento
Geodezijos žemėtvarkos ir teritorijos planavimo skyrius
Irena Sinkevič 2R-ŽR-254
(Plano rengėjo vardas ir pavardė, parašas, data,
kvalifikacijos pažymėjimo Nr.)