


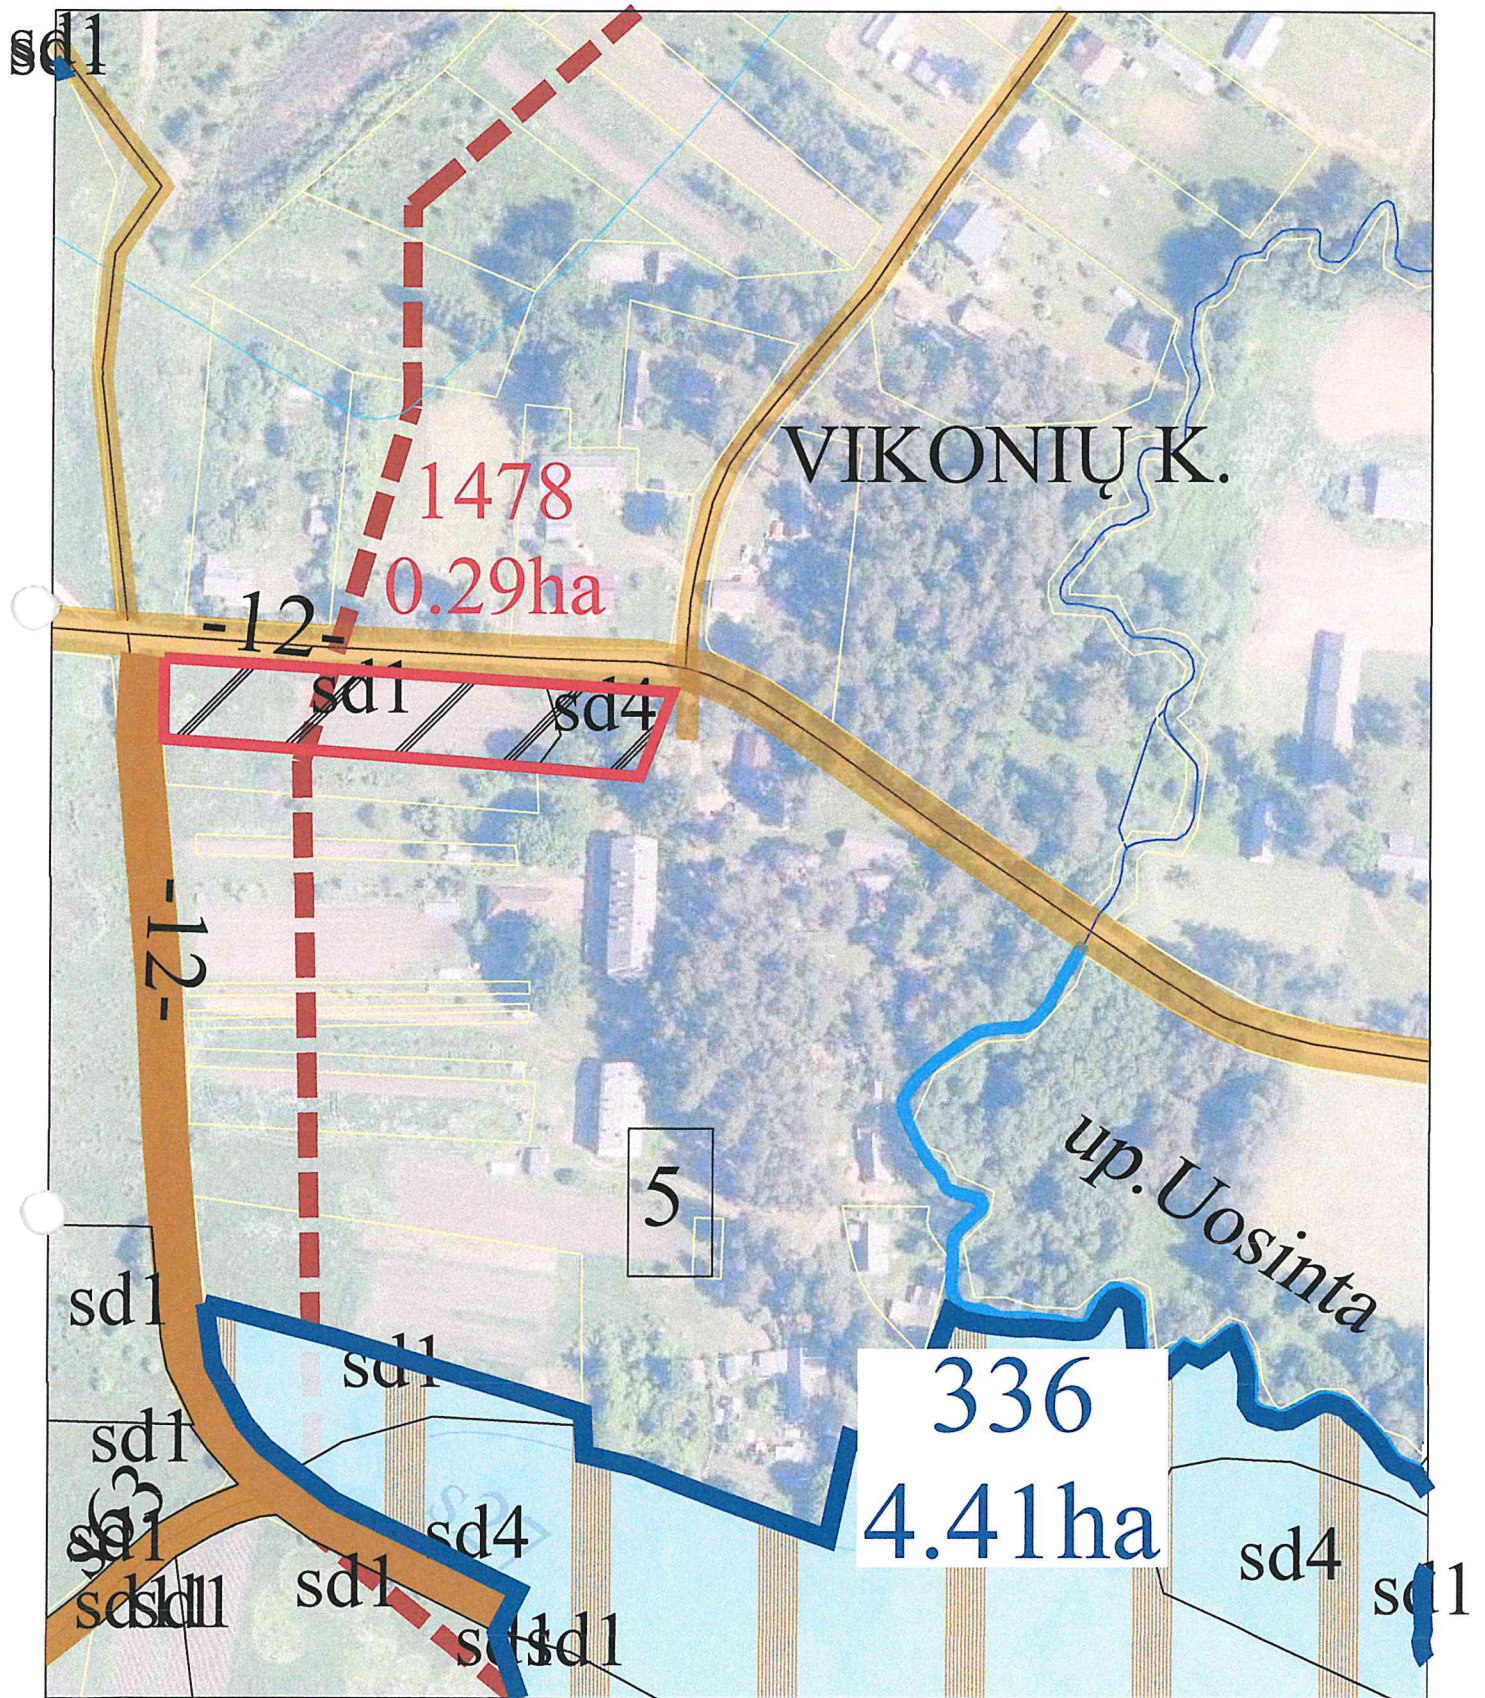


Plano rengėjas:

VĮ Žemės ūkio duomenų centras geodezijos, žemėtvarkos ir teritorijų planavimo skyrius

Kristina Zambauskaitė 2025-02-12 2R-ŽR-380

(Plano rengėjo vardas ir pavardė, parašas, data, kvalifikacijos pažymėjimo Nr.)

*Patvirtinta: Nacionalinės žemės tarnybos prie
Aplinkos ministrojų Pauevėlio apygardos žemės
tvarkymo ir admiuistravimo skyriaus, medžio 2025-02-17 d. Įsakymu Nr. 6RKL-432-156.6E,*

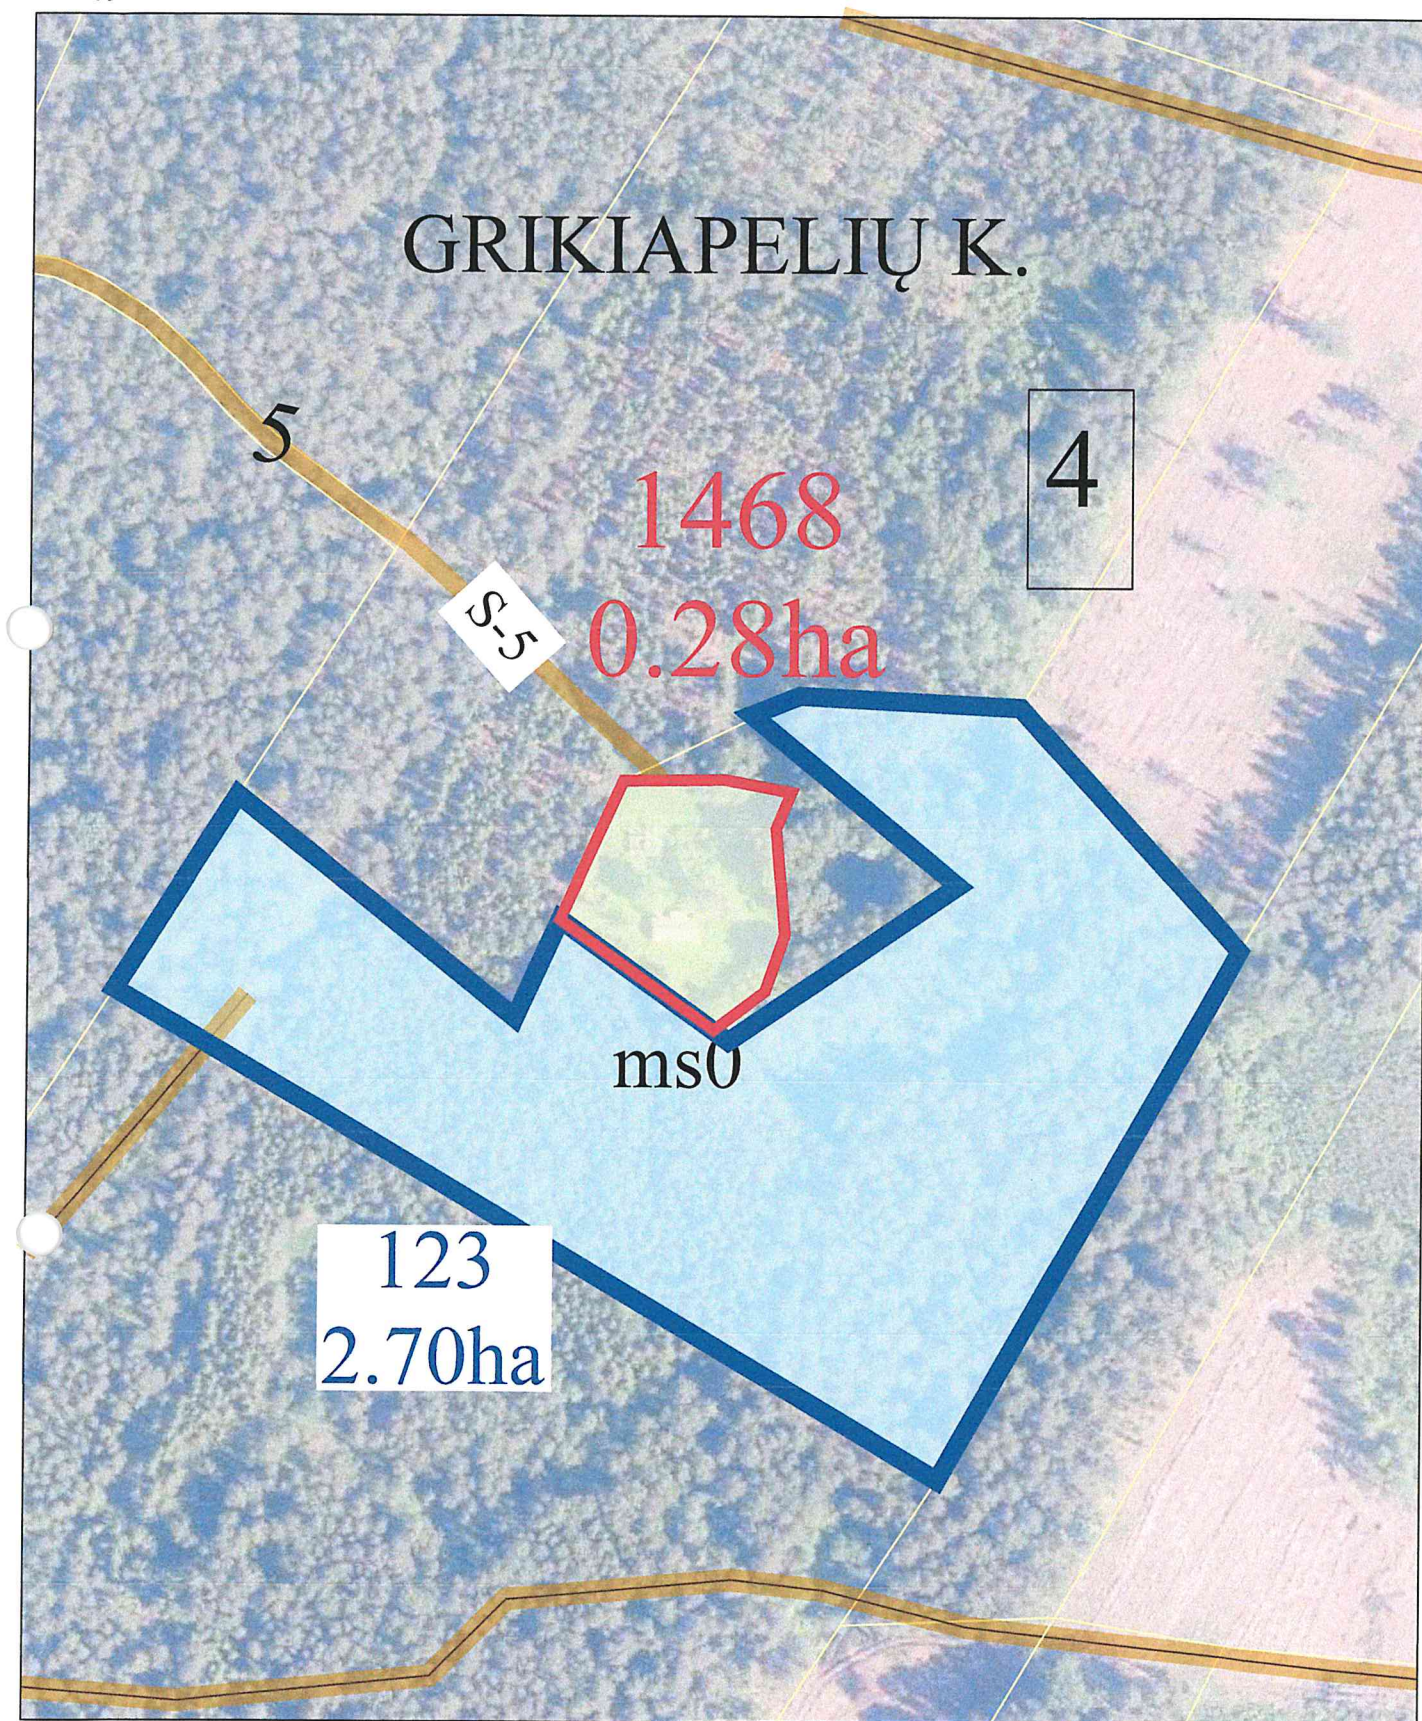


Plano rengėjas:

VI Žemės ūkio duomenų centras geodezijos, žemėtvarkos ir teritorijų planavimo skyrius

Kristina Zamblauskaitė *Kruuf* 2024-12-11 2R-ŽR-380

(Plano rengėjo vardas ir pavardė, parašas, data, kvalifikacijos pažymėjimo Nr.)

*Patvirtinta: Nacionalinė žemės tarnyba prie Aplinkos ministerijos
Panevėžio apygardos žemės tarnybos ir administracinio skyriaus
vedėjo 2025-02-17, irakunui No. 6 RKI-232-(15.6.6.E.)*

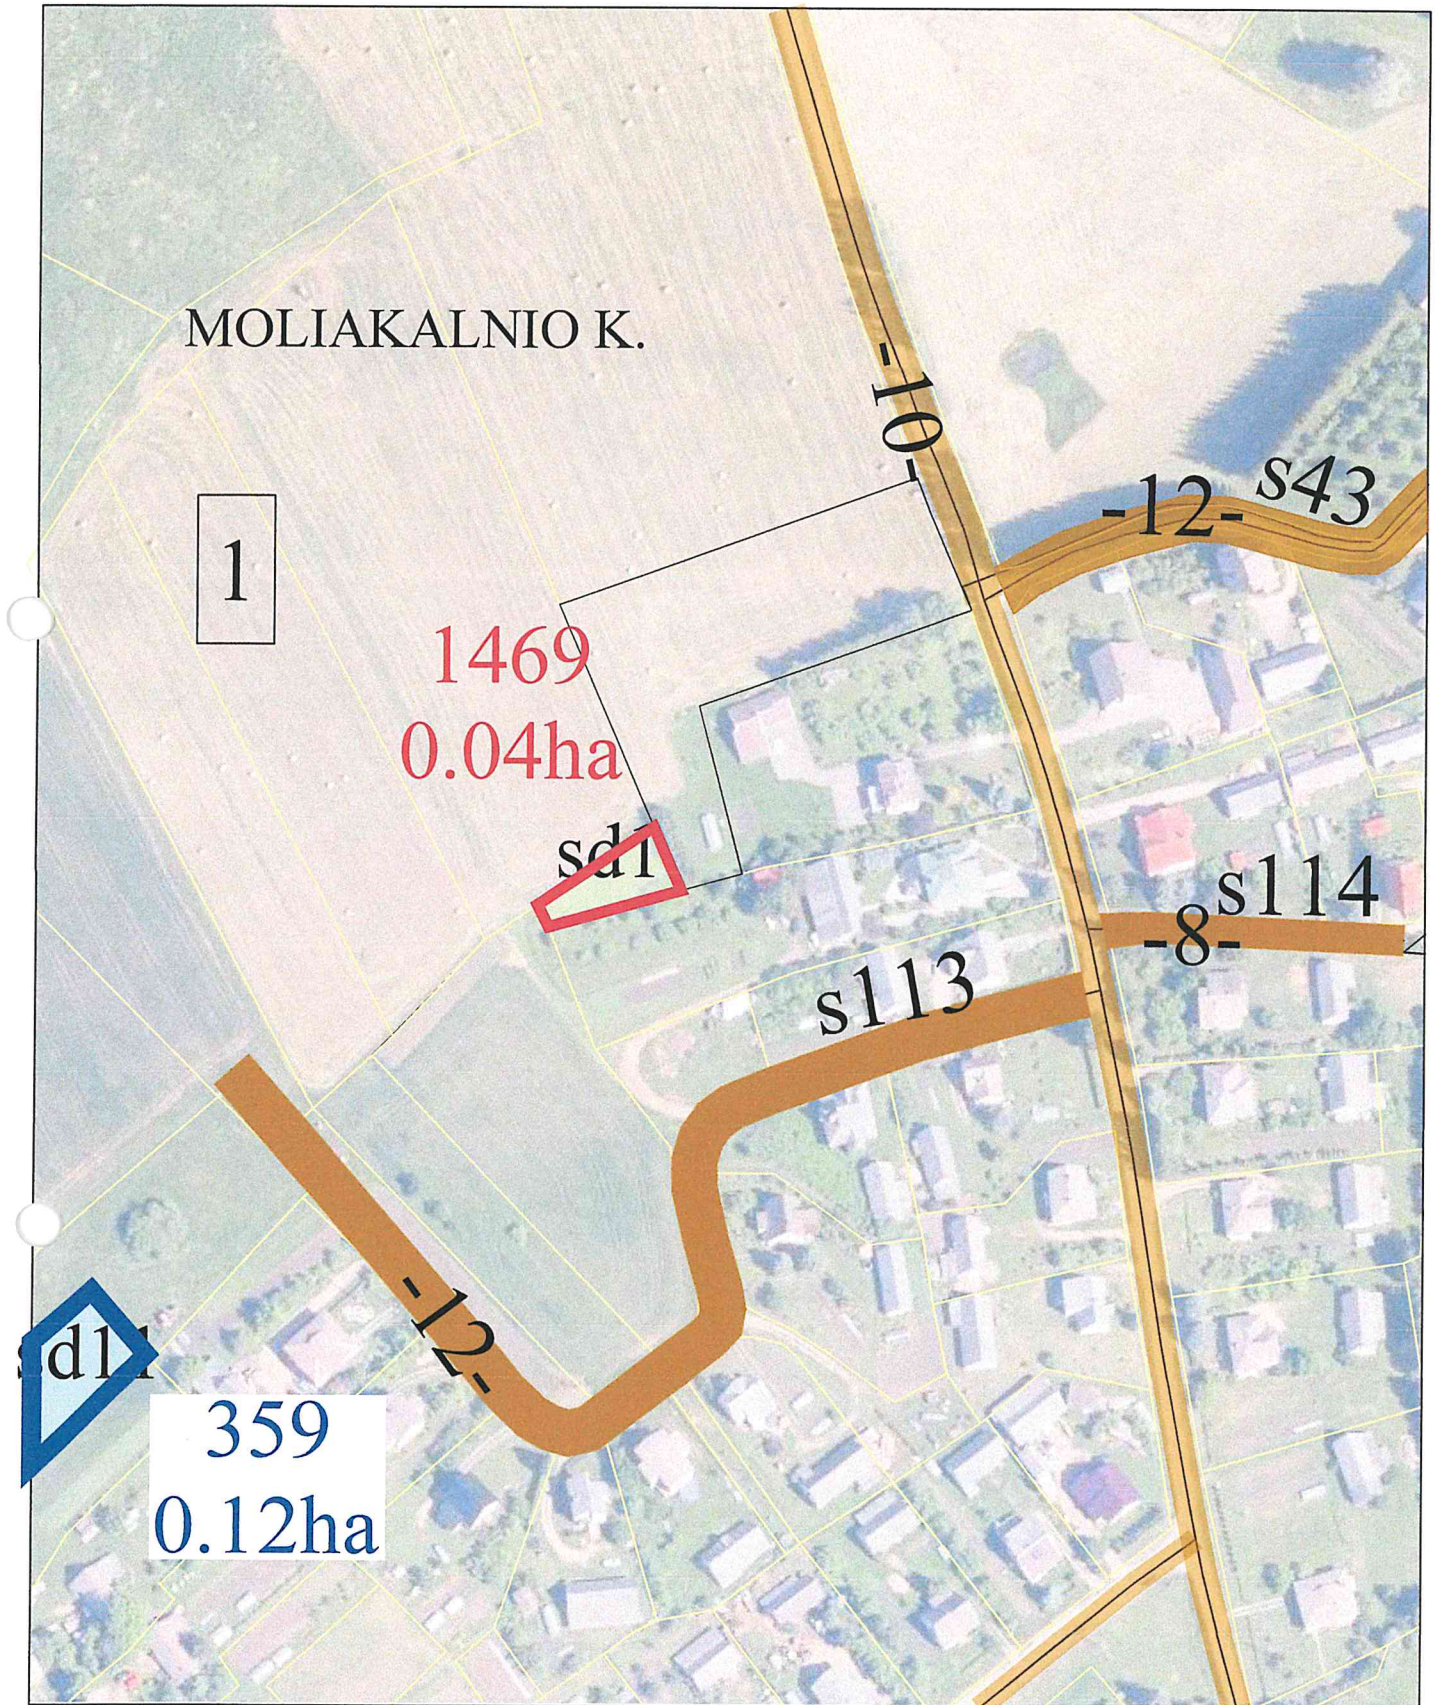

Plano rengėjas:


VI Žemės ūkio duomenų centras geodezijos, žemėtvarkos ir teritorijų planavimo skyrius

Kristina Zamblauskaitė *Kuuf* 2024-12-11 2R-ŽR-380

(Plano rengėjo vardas ir pavardė, parašas, data, kvalifikacijos pažymėjimo Nr.)

*Patvirtinta: Nacionalinės žemės tarnybos prie Aplinkos ministerijos
Pakėnėžio apygardos žemės tvarkymo ir administracinio skyriaus
Medžio 2025-02-17, įsakymas Nr. GRV-232-(15.6.6 E.)*

SVĖDASŲ MSTL.

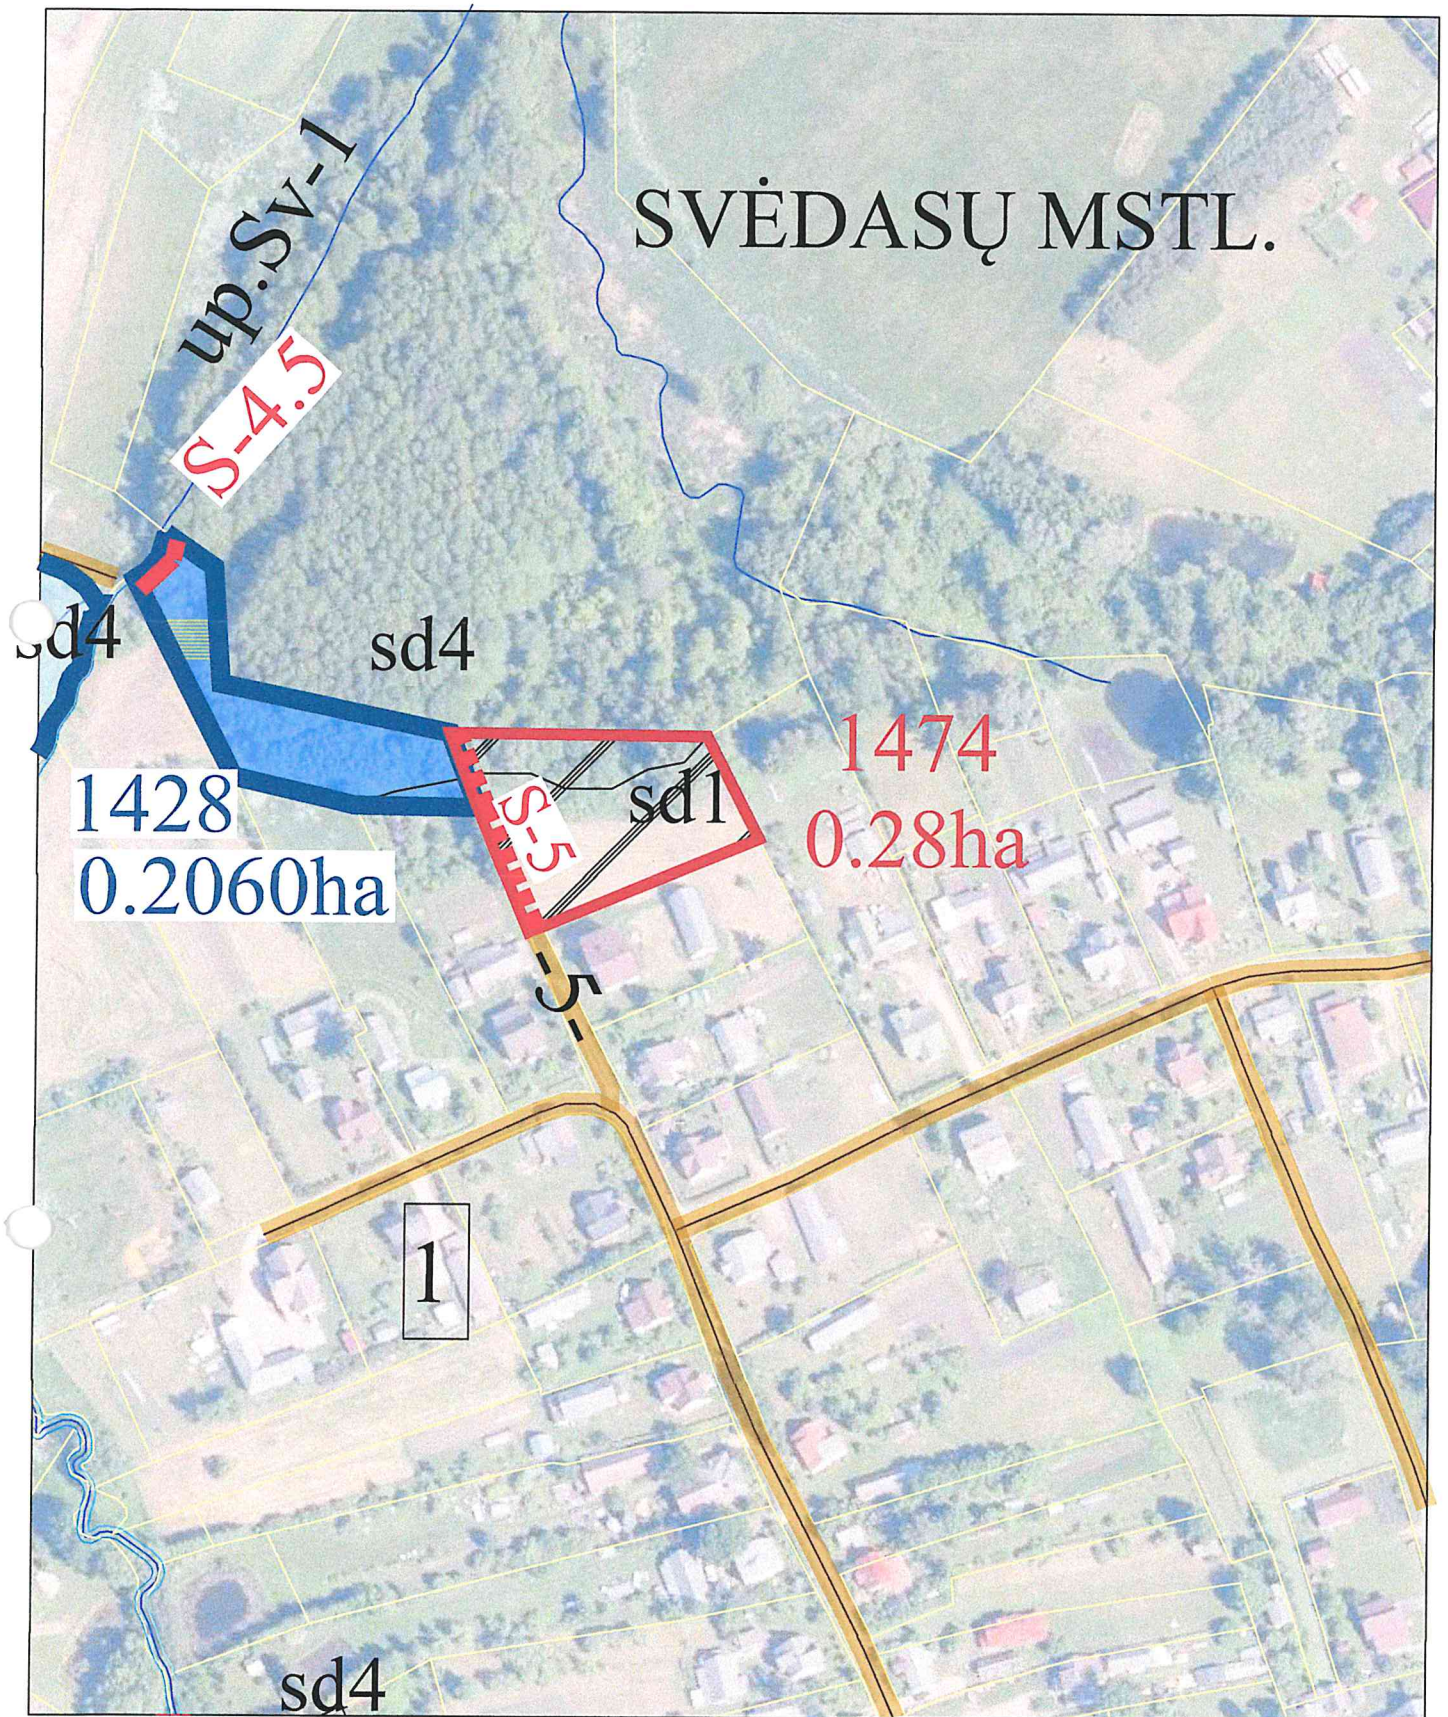

Plano rengėjas:

VI Žemės ūkio duomenų centras geodezijos, žemėtvarkos ir teritorijų planavimo skyrius

Kristina Zamblauskaitė *Kriunf* 2024-12-11 2R-ŽR-380

(Plano rengėjo vardas ir pavardė, parašas, data, kvalifikacijos pažymėjimo Nr.)

*Patvirtinta: Nacionalinei žemei taikytos prie Aplinkos ministro įsakymu
Paviršinio apygardos žemės tvarkymo ir administravimo skyriaus
vedėjo 2025-02-17 įsakymu Nr. 6RKL-232-(15.6.6E)*

- 109 -

UTENOS APSKRITIES ANYKŠČIŲ RAJONO SVĖDASŲ SENIŪNIJOS SVĖDASŲ KADASTRO VIETOVĖS

ŽEMĖS REFORMOS ŽEMĖTVARKOS PROJEKTO FRAGMENTAS (neatskiriama dalis)

2024 M.

M 1 : 2 000

Sklypas Nr. 1475-1

GRIKIAPELIŲ K.

sd1

1475-1

0.11ha

-5-

4

s28

-15-

Plano rengėjas:

VI Žemės ūkio duomenų centras geodezijos, žemėtvarkos ir teritorijų planavimo skyrius

Kristina Zamblauskaitė *Kristina* 2024-12-11 2R-ŽR-380

(Plano rengėjo vardas ir pavardė, parašas, data, kvalifikacijos pažymėjimo Nr.)

*Patvirtinta: Nacionalinė žemės tarnyba prie Aplinkos ministerijos
Paukščių apygardos žemės tarnybos ir administravimo skyriaus vedėjo
2025-02-17 įsakymu Nr. GRU-232-(15.6.6 E.)*