


PROJEKTUI PRILYGINAMAS PLANAS
M1:5000

Kadastro vietovė	Pertakas
Seniūnija	Kapčiamiestis
Miestas (rajonas)	Lazdijų
Apskritis	Alytaus

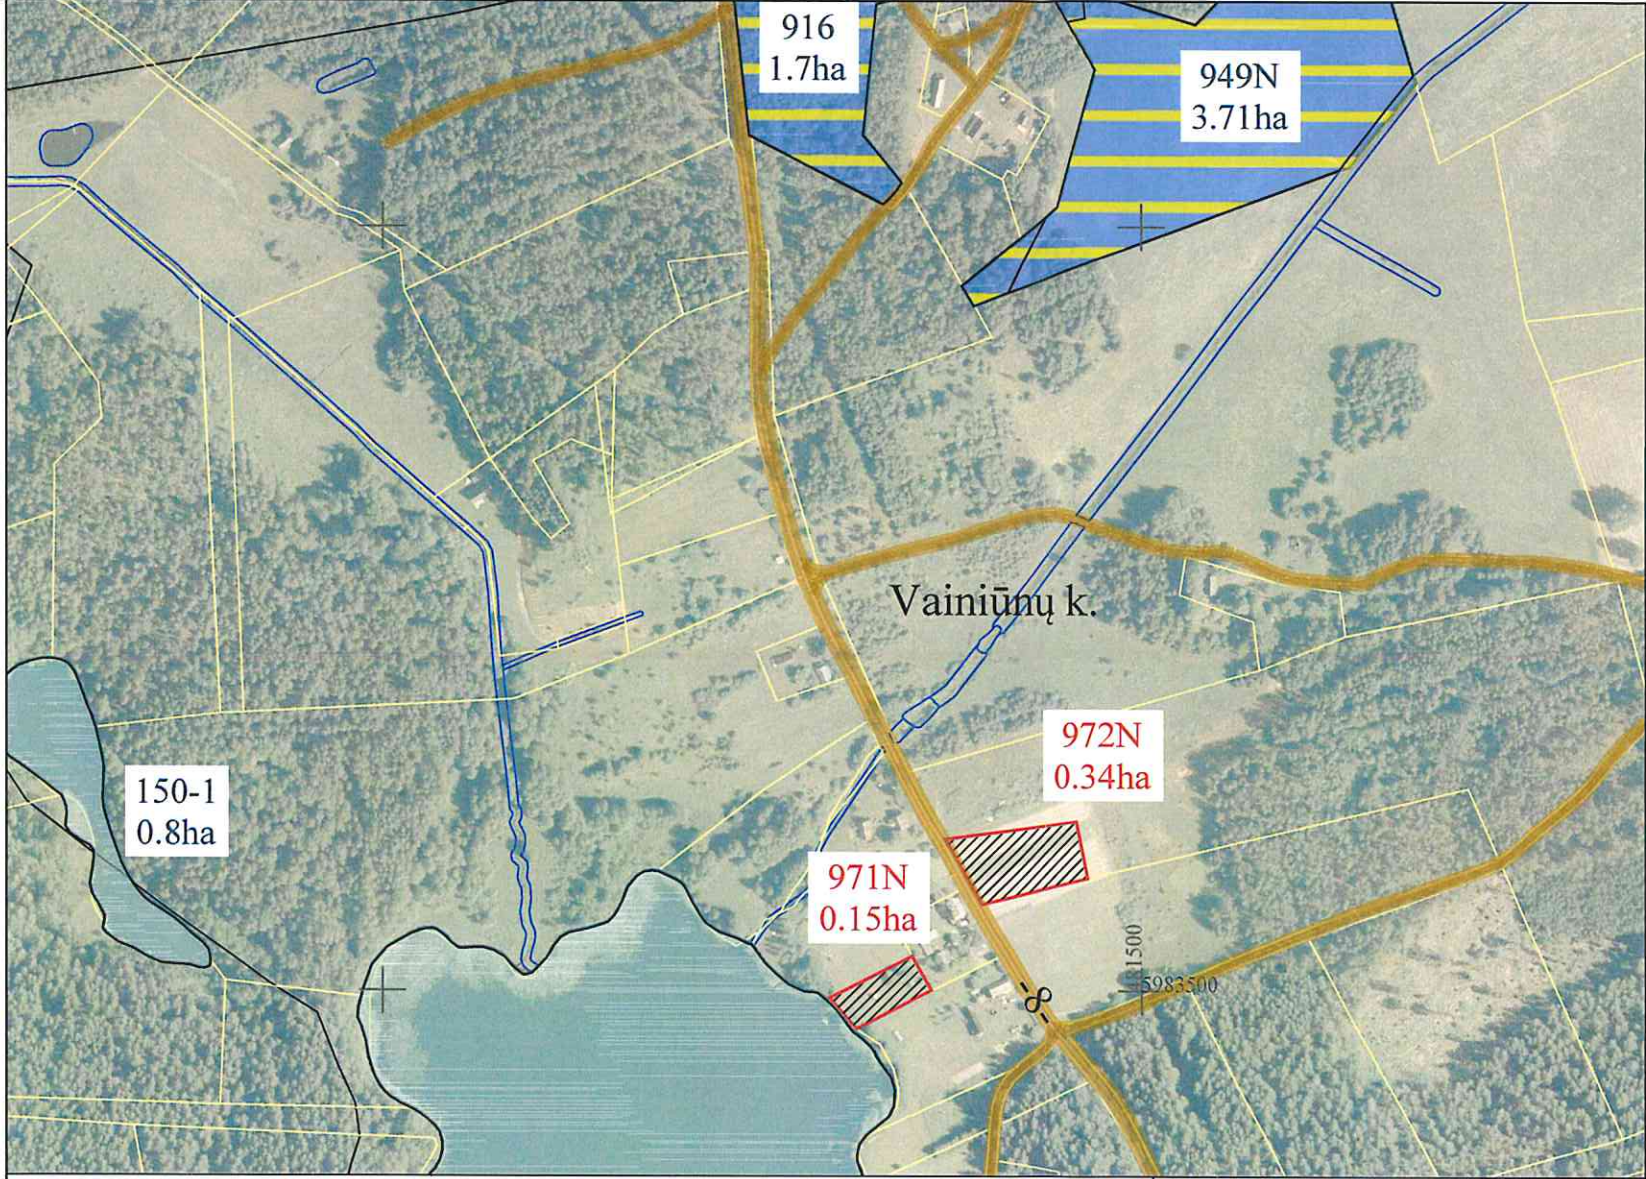

SUTARTINIAI ŽENKLAI

Sutartinio ženklo žymėjimas	Sutartinio ženklo aprašymas
S-6	Projektuojamas servitutinis kelias
-6-	Vietinės reikšmės keliai
~	Upė, griovys
□	Privacios žemės sklypai
▨	LŽF žemei priskirti anksčiau patvirtintame žemės reformos žemėtvarkos projekte ar jam prilyginamuose žemės sklypų planuose suprojektuoti žemės sklypai
□	Kiti laisvos žemės fondo žemės plotai
▨	Suprojektuotas žemės sklypas ilgalaikiai nuomai iš valstybės

SUPROJEKTUOTIEMS ŽEMĖS SKLYPAMS TAIKOMI SERVITUTAI, SPECIALIOSIOS ŽEMĖS IR MIŠKO NAUDOJIMO SĄLYGOS IR APRIBOJIMAI			
Žemės sklypo numeris plane	Žemės sklypo plotas, ha	Žemės sklypui taikomi servitutai, specialiosios žemės ir miško naudojimo sąlygos ir apribojimai	
		kodas, aprašymas	plotas, ha
971N	0,15	152.Dirvožemio apsauga žemės ūkio paskirties žemės sklypuose (VI skyrius, keturioliktasis skirsnis)	0,15
		163.Paviršinių vandens telkinių apsaugos zonos (VI skyrius, septintasis skirsnis)	0,15
		164.Paviršinių vandens telkinių pakrantės apsaugos juostos (VI skyrius, aštuntasis skirsnis)	0,07
972N	0,34	102.Kelių apsaugos zonos (III skyrius, antrasis skirsnis)	0,01
		106.Elektros tinklų apsaugos zona (III skyrius, Ketvirtasis skirsnis)	0,01
		152.Dirvožemio apsauga žemės ūkio paskirties žemės sklypuose (VI skyrius, keturioliktasis skirsnis)	0,34
		163.Paviršinių vandens telkinių apsaugos zonos (VI skyrius, septintasis skirsnis)	0,34



Plane panaudoti duomenys:

ORTLT © Nacionalinė žemės tarnyba prie AM, 2022
GRPK © Nacionalinė žemės tarnyba prie AM, 2024

SUDERINTA:
Nacionalinės žemės tarnybos prie Aplinkos ministerijos Kauno apygardos žemės tvarkymo ir administravimo skyriaus

Vedėjas/a

Vyriaus. specialistė

PATVIRTINTA:
Nacionalinės žemės tarnybos prie Aplinkos ministerijos direktoriaus / Nacionalinės žemės tarnybos prie Aplinkos ministerijos Kauno apygardos žemės tvarkymo ir administravimo skyriaus vedėjo

Žemės reformos žemėtvarkos projektui prilyginamo plano rengėjas:

Valstybės įmonės Žemės ūkio duomenų centro
(juridinio asmens ar kitos užsienio organizacijos pavadinimas, kai plano rengėjas dirba Geodezijos, žemėtvarkos ir teritorijų planavimo skyrius
(juridiniame asmenyje ar kitoje užsienio organizacijoje)

Projekto autorius Ligita Paliulė 2025-01-31, 2R-ŽR-414
(Plano rengėjo vardas ir pavardė, parašas, data, kvalifikacijos pažymėjimo Nr.)