


KAIMO PLĖTROS (ŪKIO VIDINĖS) ŽEMĖTVARKOS PROJEKTAS ŽEMĖS ŪKIO VEIKLAI REIKALINGŲ STATINIŲ STATYBOS VIETAI PARINKTI SPRENDINIŲ BRĖŽINYS M 1:2000

Kaimas _____ Surgėnų k. Proj. Nr. 470
 Seniūnija _____ Joniško sen.
 Rajonas (savivaldybė) _____ Molėtų r.
 Apskritis _____ Utenos apskr.
 Savininkai _____
 Kadastro vietovė _____ Žaugėdų k.v.
 Kadastro Nr. _____ 6280/0003:0344
 Plotas ha. _____ 3,2000 ha

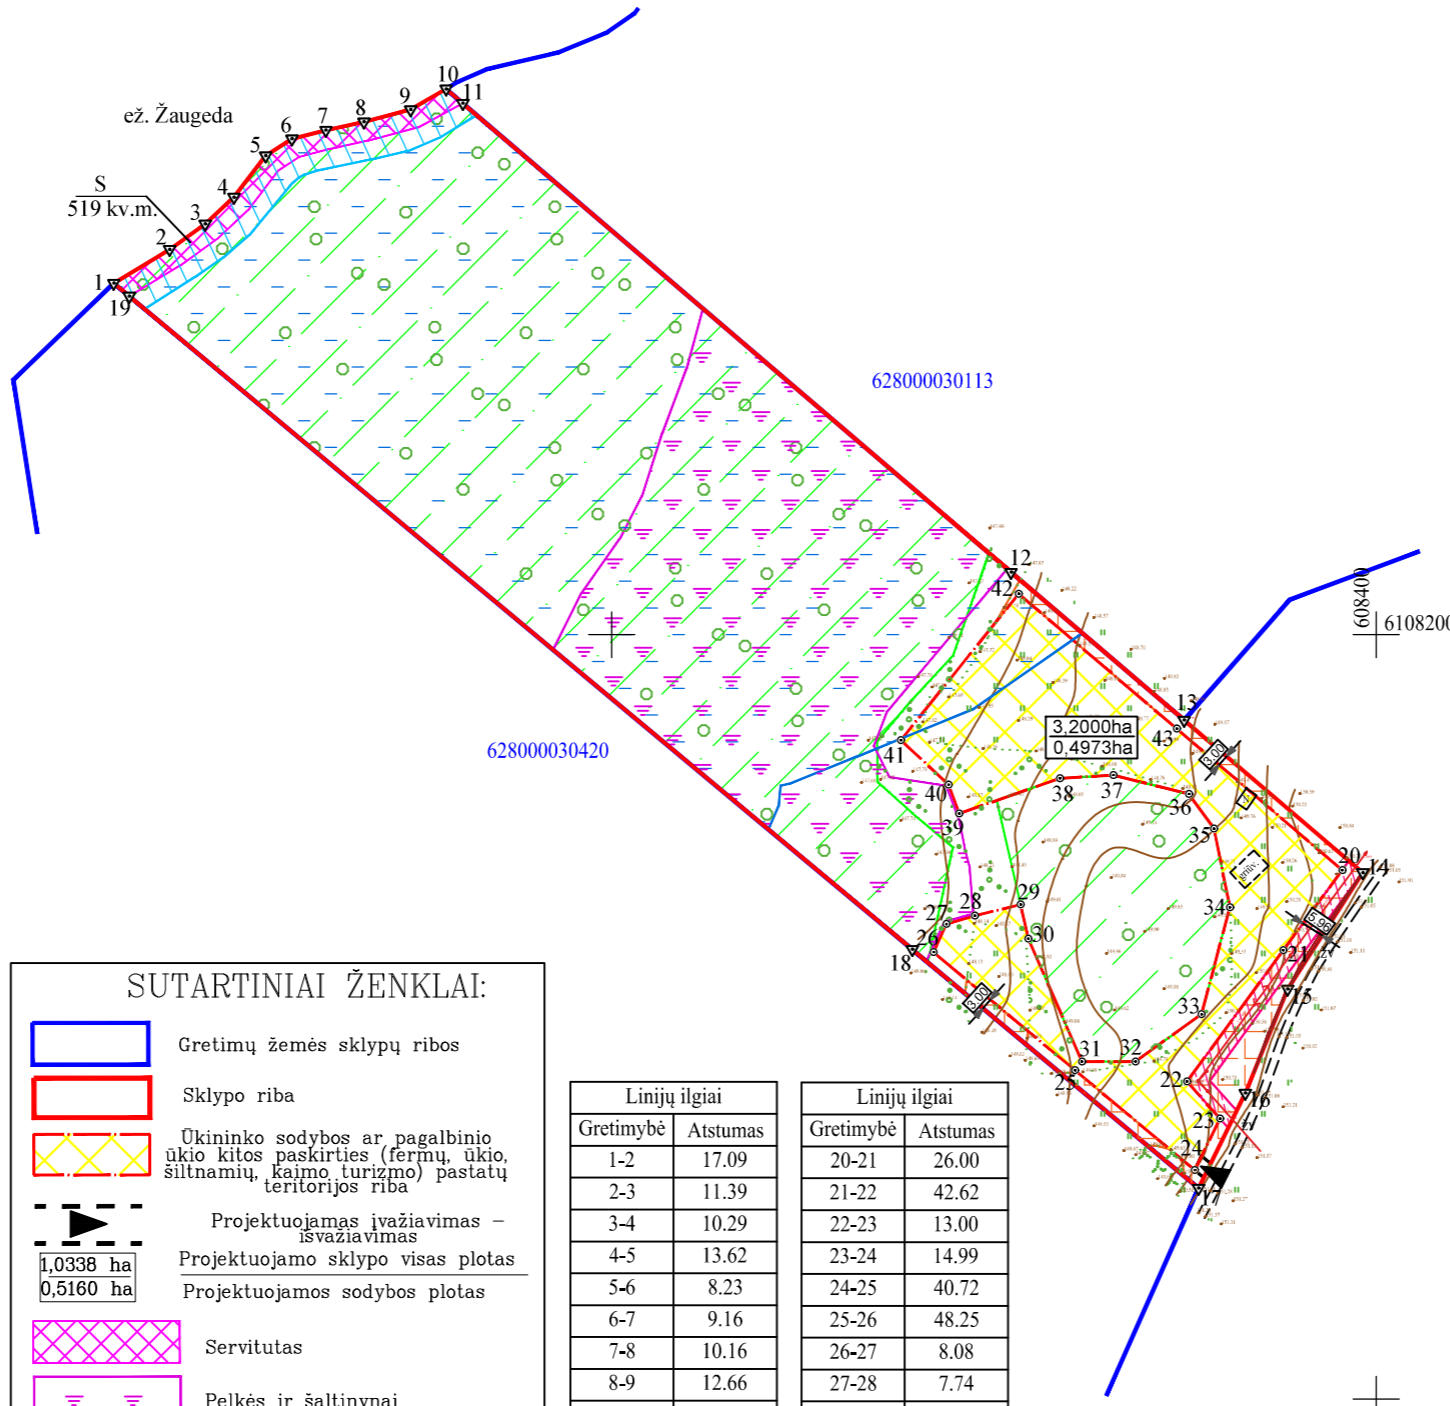

Sklypo ribų ir statybos zonos koordinacių žiniaraštis

Koordinacių sistema: **valstybinė LKS-94**

Taško Nr.	Kodas	X	Y
1	R	6108291.94	608069.69
2	R	6108300.79	608084.31
3	R	6108307.42	608093.57
4	R	6108314.43	608101.10
5	R	6108325.25	608109.38
6	R	6108329.69	608116.31
7	R	6108331.95	608125.19
8	R	6108334.12	608135.12
9	R	6108337.35	608147.36
10	R	6108342.73	608156.59
11	R	6108338.99	608160.96
12	R	6108216.36	608304.43
13	R	6108177.69	608349.68
14	R	6108137.69	608396.48
15	R	6108107.26	608376.84
16	R	6108080.08	608365.70
17	R	6108055.16	608353.44
18	R	6108117.62	608278.59
19	R	6108288.55	608073.76
20	SZ	6108138.34	608391.10
21	SZ	6108117.42	608375.66
22	SZ	6108083.08	608350.41
23	SZ	6108073.36	608359.05
24	SZ	6108059.91	608352.43
25	SZ	6108085.99	608321.17
26	SZ	6108116.91	608284.12
27	SZ	6108124.25	608287.49
28	SZ	6108126.44	608294.92
29	SZ	6108129.34	608306.92
30	SZ	6108120.41	608308.95
31	SZ	6108088.31	608322.94
32	SZ	6108088.31	608336.93
33	SZ	6108100.66	608354.21
34	SZ	6108128.64	608361.62
35	SZ	6108149.21	608357.50
36	SZ	6108158.26	608350.92
37	SZ	6108163.20	608331.17
38	SZ	6108162.38	608317.18
39	SZ	6108153.17	608290.86
40	SZ	6108160.67	608288.10
41	SZ	6108172.44	608275.59
42	SZ	6108210.71	608306.42
43	SZ	6108175.41	608347.73

SUTARTINIAI ŽENKLAI:

	Gretimų žemės sklypų ribos
	Sklypo riba
	Ūkininko sodybos ar pagalbinio ūkio kitos paskirties (fermų, ūkio, šiltnamių, kaimo turizmo) pastatų teritorijos riba
	Projektuojamas įvažiavimas - išvažiavimas
	Projektuojamo sklypo visas plotas
	Projektuojamos sodybos plotas
	Servitutas
	Pelkės ir šaltiniai
	Dirvožemio apsaugos zona
	Miško žemė
	Elektros tinklų apsaugos zonos
	Kelių apsaugos zonos
	Paviršinių vandens telkinių apsaugos zonos
	Paviršinių vandens telkinių pakrantės apsaugos juostos

Linijų ilgiai	
Gretimybė	Atstumas
1-2	17.09
2-3	11.39
3-4	10.29
4-5	13.62
5-6	8.23
6-7	9.16
7-8	10.16
8-9	12.66
9-10	10.68
10-11	5.75
11-12	188.74
12-13	59.52
13-14	61.56
14-15	36.22
15-16	29.37
16-17	27.77
17-18	97.49
18-19	266.78
19-1	5.30

Linijų ilgiai	
Gretimybė	Atstumas
20-21	26.00
21-22	42.62
22-23	13.00
23-24	14.99
24-25	40.72
25-26	48.25
26-27	8.08
27-28	7.74
28-29	12.35
29-30	9.16
30-31	35.02
31-32	13.99
32-33	21.24
33-34	28.94
34-35	20.98
35-36	11.19
36-37	20.36
37-38	14.01
38-39	27.88
39-40	7.99
40-41	17.18
41-42	49.15
42-43	54.34
43-20	57.05

Gretimybė	Gretimio žemės sklypo kadastro Nr.	Pastabos
1-10		Žaugėdų ežeras
10-13	6280/0003:0113	
13-14		Valstybinės žemės fondas
14-17		Kelias 6 m pločio
17-1	6280/0003:0420	

Duomenys apie žemės sklypui nustatytas specialiasias žemės naudojimo sąlygas			
Eil. Nr.	Specialiosios žemės naudojimo sąlygos kodas	Specialiosios žemės naudojimo sąlygos pavadinimas	Teritorijos, kurioje turi būti taikoma specialioji žemės naudojimo sąlyga, plotas, m ²
1	2	3	4
1	102	Kelių apsaugos zonos (III skyrius, antrasis skirsnis)	26
2	106	Elektros tinklų apsaugos zonos (III skyrius, ketvirtasis skirsnis)	385
3	126	Miško žemė (VI skyrius, trečiasis skirsnis)	24635
4	130	Pelkės ir šaltiniai (VI skyrius, devintasis skirsnis)	9783
5	152	Dirvožemio apsauga žemės ūkio paskirties žemės sklypuose (VI skyrius, keturioliktasis skirsnis)	1188
6	163	Paviršinių vandens telkinių apsaugos zonos (VI skyrius, septintasis skirsnis)	20847
7	164	Paviršinių vandens telkinių pakrantės apsaugos juostos (VI skyrius, aštuntasis skirsnis)	1016

Servitutai		
Kodas	Aprašymas	Plotas, ha
202	Kelio servitutas - teisė naudotis pėsčiųjų taku (tarnaujantis daiktas)	0.0519

SUDERINTA

Planavimo organizatorius:

(fizinio asmens vardas, pavardė, parašas arba juridinio asmens pavadinimas ir jam atstovaujantis asmens pareigos, vardas, pavardė, parašas)

MB "TOPOGRAFAI"

Melioratorių g. 2D, Molėtai, Lietuva
Tel. +370 602 98382 El. paštas: marius@topografai.lt

Pareigos	Parašas	Vardas ir pavardė	Data
Proj. autorius		Marius Petrauskas	2024-10-02
Kvalifikacijos pažymėjimas Nr. 2R-KP-539 išduotas 2015-01-13			



Pastaba:

1. Privažiavimo keliai nuo esamų vietinės reikšmės kelių ir gatvių ar valstybinės reikšmės kelių įrengiami sklypų savininkų lėšomis, o juos sugadinus, atstatomi sklypų savininkų lėšomis.