


ŠIAULIŲ APSKRITIES RADVILIŠKIO RAJONO TYRULIŲ SENIŪNIJOS
TYRULIŲ MIESTELIO KADASTRO VIETOVĖS
LAISVOS ŽEMĖS FONDO ŽEMĖS PLANAS M 1:10000
2025-02-12

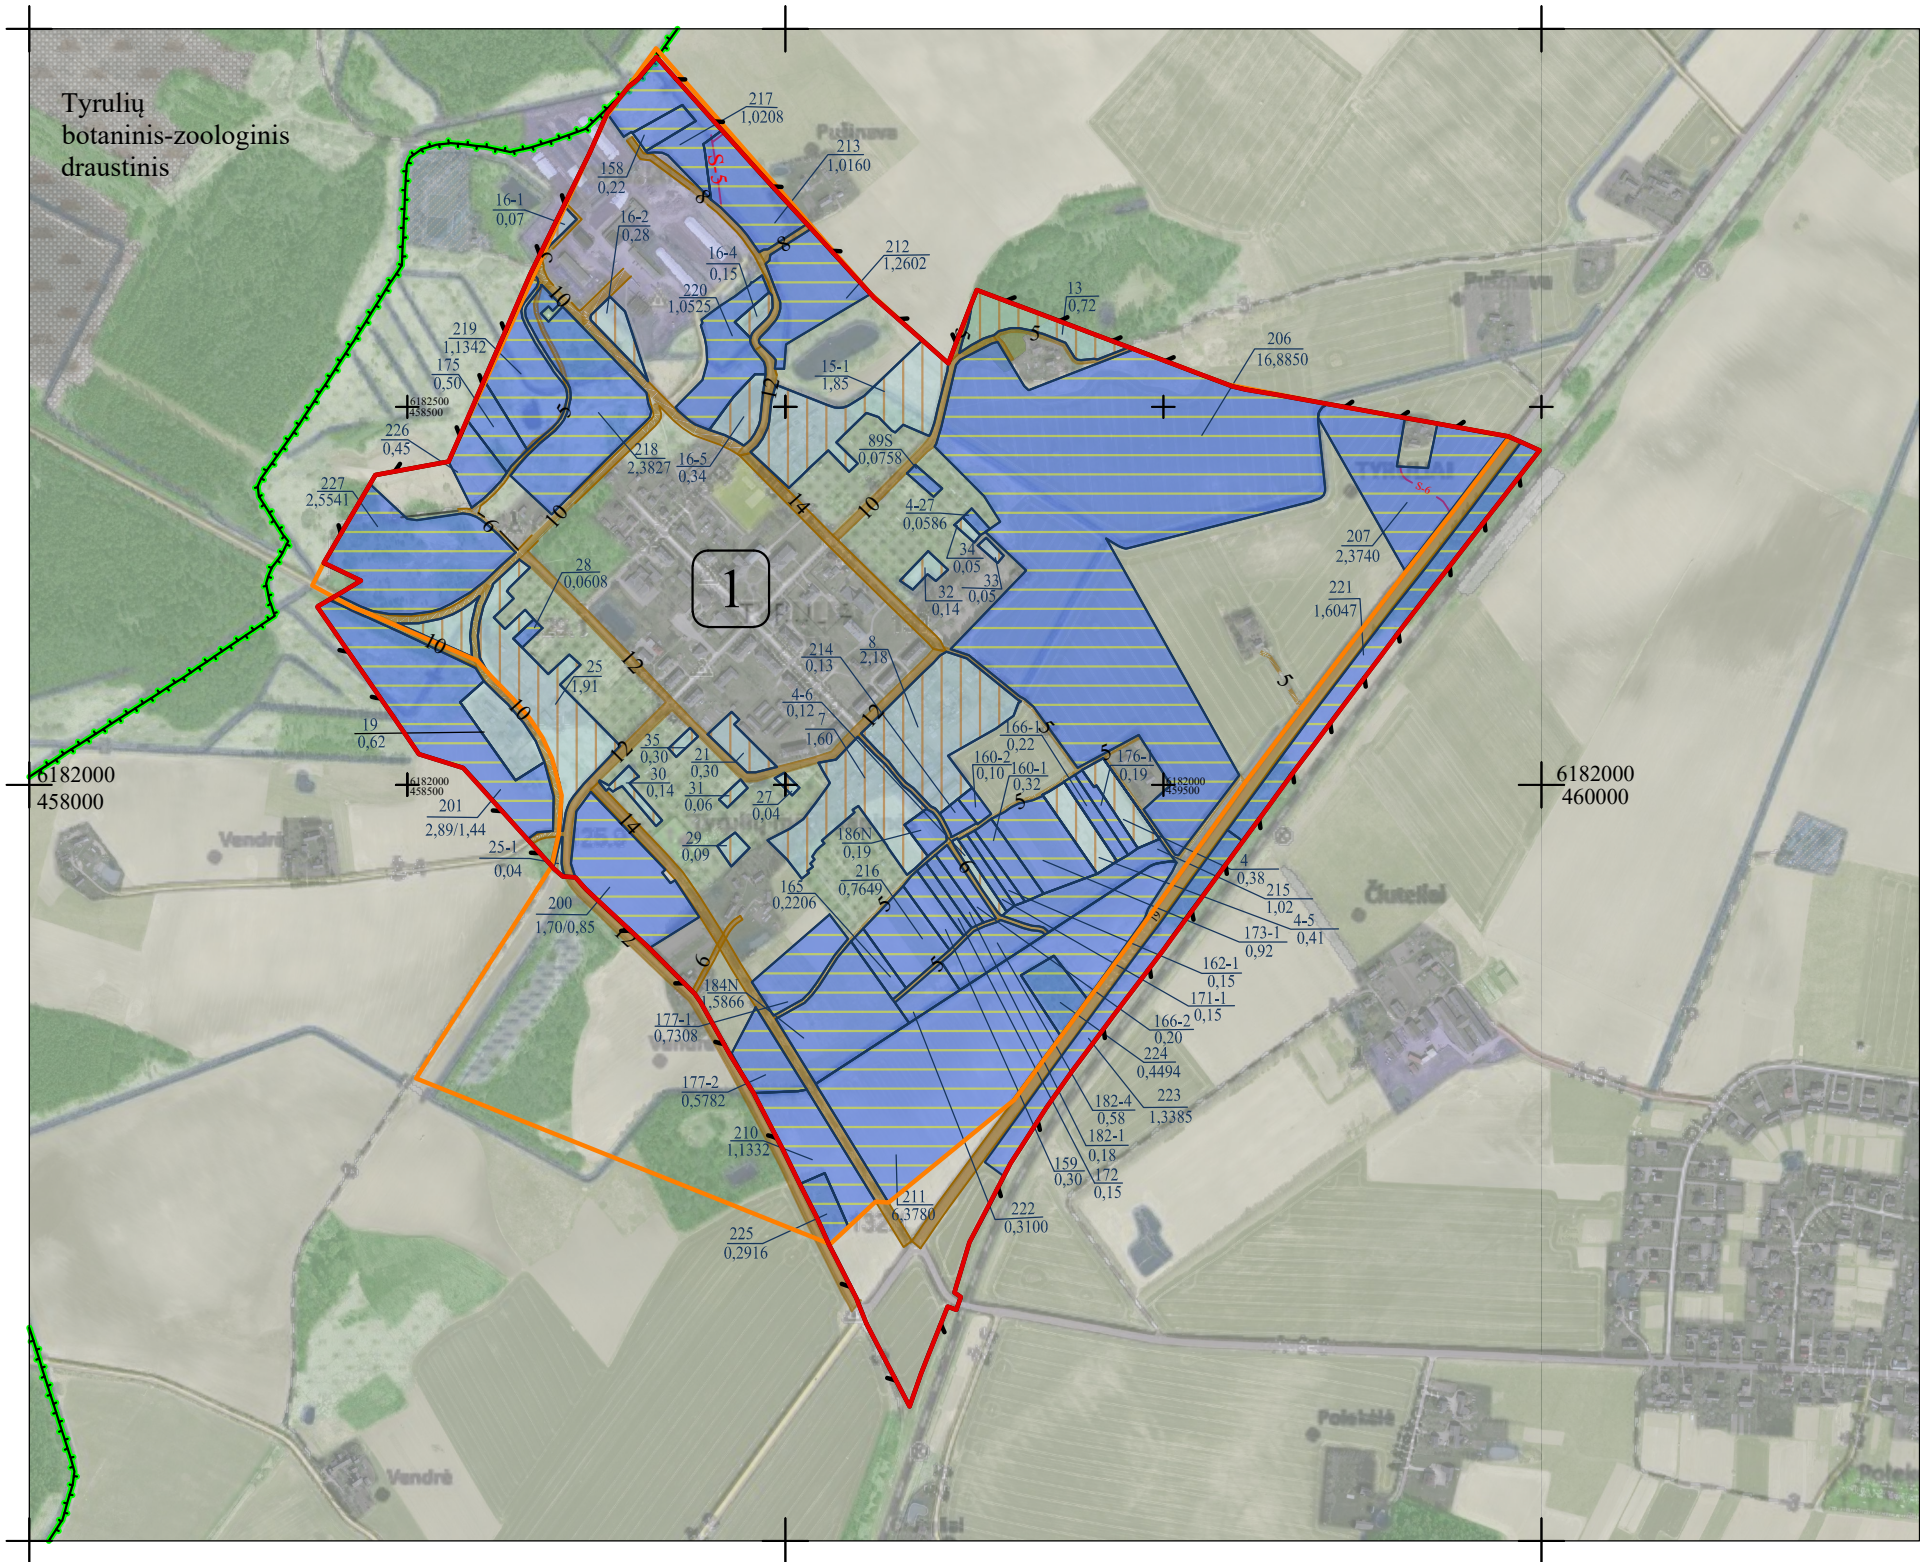

KARTOGRAFINIO PAGRINDO SUTARTINIAI ŽENKLAI

Valstybinis administracinis suskirstymas

- Kadastrų vietovės riba
- Bloko riba
- Urbanistinė plėtra
- Valstybės saugomų teritorijų riba

Žemės ūkio naudojimo

- Ariamosi žemė
- Pelkė
- Sodai
- Valstybinės reikšmės miškas
- Miškas
- Kvartalinės miško linijos ir prosynos

Hidrografijos objektai

- Upeliai, kanalai, drenažo grioviai
- Vamzdinės vandens pralaidos, diukeriai
- Vandens telkiniai

Pastatai ir statiniai

- Užstatytos, gamybinės-ūkinės, elektros pastatų bei kitų ryšių ir energetikos statinių, vandens valymo įrenginių teritorijos, aikštės, stovėjimo ir polio aikštės, kiemai

Pastatai

Keliai, gatvės ir jų įrenginiai

- 3411
- 210
- 5
- S-6
- Rajoninis kelias
- Vietinės reikšmės kelias
- Suprojektuotas kelias
- Servitutinis kelias
- Geležinkelis

LAISVOS ŽEMĖS FONDO PLANO SUTARTINIAI ŽENKLAI

- 2
3,15
- 29
0,09
- 206
16,8850
- Kiti LŽF plotai
- Laisvos žemės fondo žemės plotas, kurį nustatyta naudoti ne žemės ūkio veiklai
- LŽF žemė priskirti anksčiau patvirtintame žemės reformos žemėtvarkos projekte ar jam prilyginamuose žemės sklypų planuose suprojektuoti žemės sklypai

SUDERINTA:

Nacionalinės žemės tarnybos prie Aplinkos ministerijos
Šiaulių apygardos žemės tvarkymo ir administravimo skyrius

PATVIRTINTA:

Laisvos žemės fondo žemės plano rengėjas:
Valstybės įmonė ŽŪDC Žemės tvarkymo ir geodezijos departamentas
Šiaulių žemėtvarkos ir geodezijos skyrius
(juridinio asmens ar kitos užsienio organizacijos pavadinimas, kai plano rengėjas dirba

Skyriaus vadovė Danutė Tvaranavičienė

(juridiniame asmenyje ar kitoje užsienio organizacijoje)

Specialistė Irminda Dranginienė

(Plano rengėjo vardas ir pavardė, parašas, data, kvalifikacijos pažymėjimo Nr.)

2R-ŽR-340