


Kaimas	Krivinskių
Kadastro vietovė	Andrioniškio
Seniūnija	Andrioniškio
Miestas (rajonas)	Anykščių
Apskritis	Utenos

UTENOS APSKRITIES ANYKŠČIŲ RAJONO ANDRIONIŠKIO SENIŪNIJOS ANDRIONIŠKIO KADASTRO
VIETOVĖS ŽEMĖS REFORMOS ŽEMĖTVARKOS PROJEKTUI PRILYGINAMAS PLANAS
M 1 : 5 000

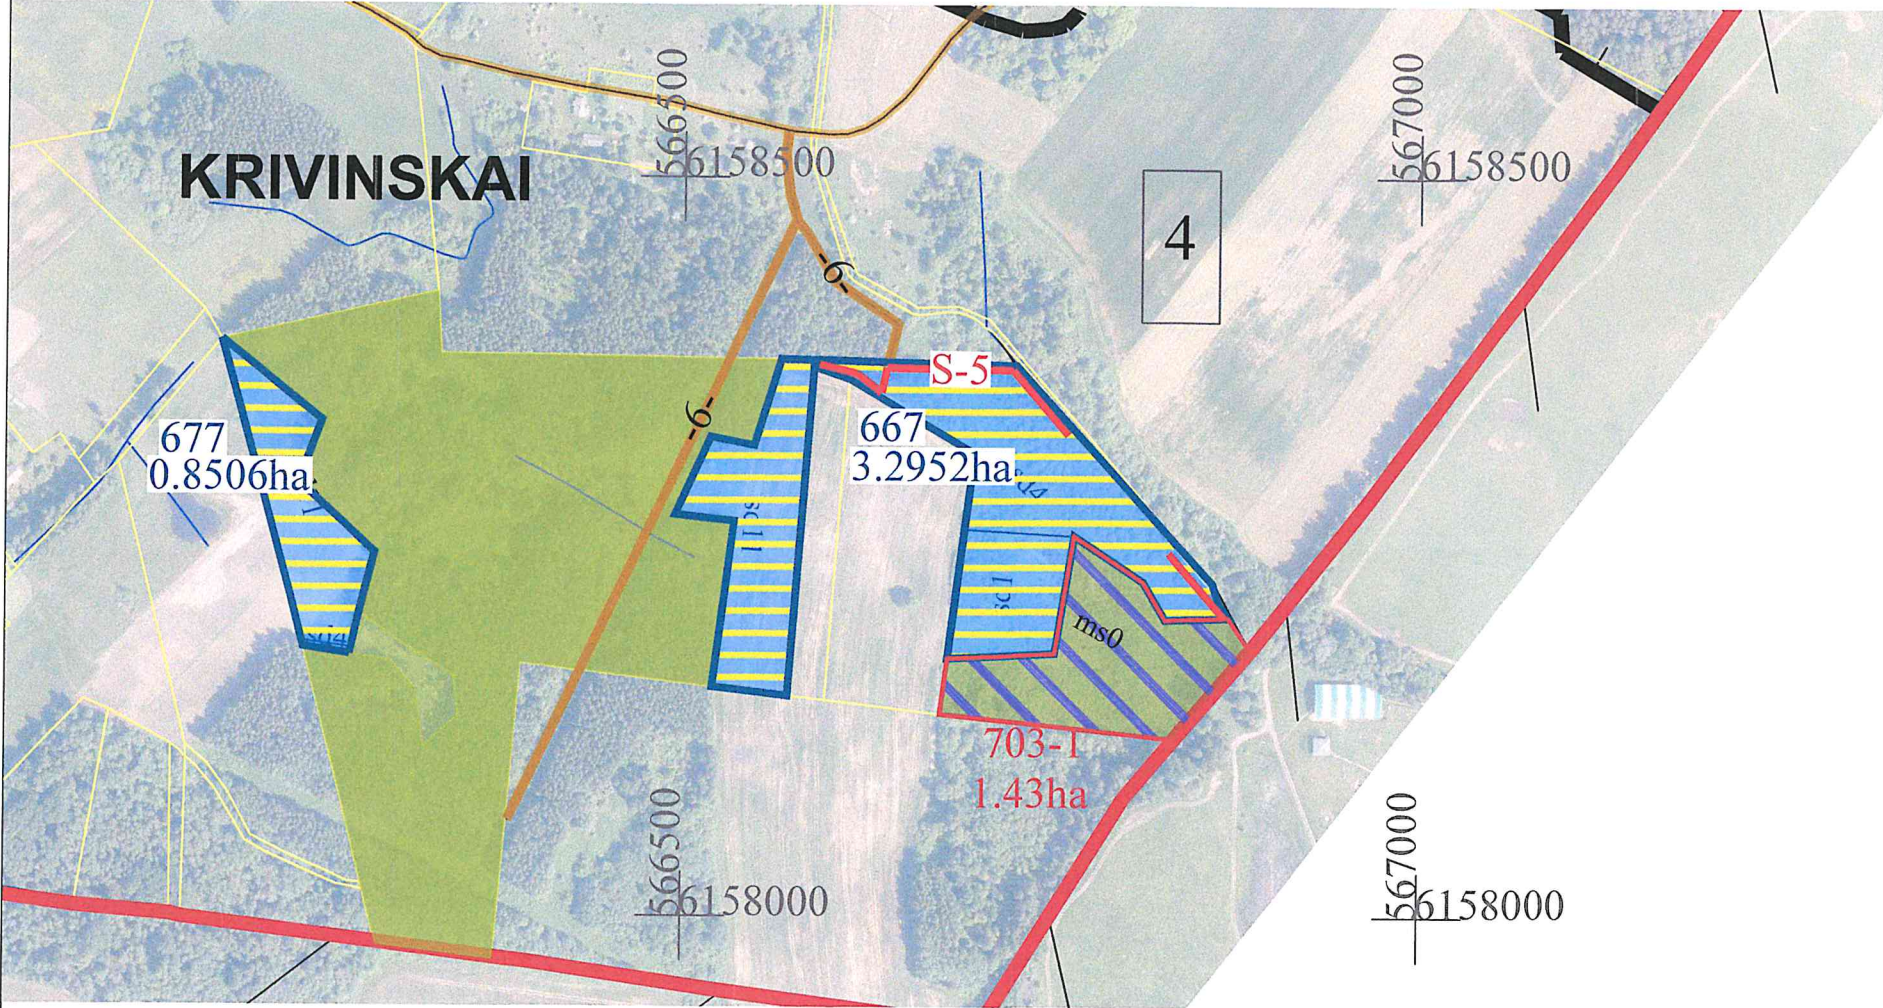

SUPROJEKTUOTIEMS ŽEMĖS SKLYPAMS TAIKOMI SERVITUTAI, SPECIALIOSIOS ŽEMĖS IR MIŠKO NAUDOJIMO SĄLYGOS IR APRIBOJIMAI			
Žemės sklypo numeris plane	Žemės sklypo plotas, ha	Žemės sklypui taikomi servitutai, specialiosios žemės ir miško naudojimo sąlygos ir apribojimai	
		kodas, aprašymas	plotas, ha
703-1 / 0004	1,43	126 - Miško žemė (VI skyrius, trečiasis skirsnis)	1,43
		163 - Paviršinių vandens telkinių apsaugos zonos (VI skyrius, septintasis skirsnis)	0,95

SUTARTINIAI ŽENKLAI	
Sutartinio ženklo žymėjimas	Sutartinio ženklo aprašymas
	Kadastro vietovės riba
	Bloko riba
	Vietinės reikšmės viešieji keliai
	Suprojektuotas pardavimui aukcione žemės sklypas
	Suprojektuoti nuomai žemės sklypai
	Laisvos žemės fondo žemės plotai
	LŽF žemei priskirti ankščiau patvirtintame žemės reformos žemėtvarkos projekte ar jam prilyginamuose žemės sklypų planuose suprojektuoti žemės sklypai
	Valstybinės reikšmės miškų plotai
	Bloko numeris
	Servitutinis kelias



Plane panaudoti duomenys:
ORTLT © Nacionalinė žemės tarnyba prie AM, 2021
GRPK © Aplinkos ministerija, 2025

SUDERINTA:
Nacionalinės žemės tarnybos prie Aplinkos ministerijos Panevėžio apygardos žemės tvarkymo ir administravimo skyrius


Nacionalinės žemės tarnybos prie Aplinkos ministerijos Panevėžio apygardos žemės tvarkymo ir administravimo skyrius
(parašas) Dainius Bernauskas (data) 2025-02-24

PATVIRTINTA:
Nacionalinės žemės tarnybos prie Aplinkos ministerijos Panevėžio apygardos žemės tvarkymo ir administravimo skyrius
(parašas) Violeta Montvilaitė (data) 2025-02-24

Valstybės įmonės Žemės ūkio duomenų centro
(juridinio asmens ar kitos užsienio organizacijos pavadinimas, kai plano rengėjas dirba Geodzijos, žemėtvarkos ir teritorijų planavimo skyrius
(juridiniame asmenyje ar kitoje užsienio organizacijoje)
Projekto autorė Laura Streikienė 2025-02-19, 2R-ŽR-421
(Plano rengėjo vardas ir pavardė, parašas, data, kvalifikacijos pažymėjimo Nr.)

Kaimas	Griežionėlės
Kadastro vietovė	Andrioniškio
Seniūnija	Andrioniškio
Miestas (rajonas)	Anykščių
Apskritis	Utenos

UTENOS APSKRITIES ANYKŠČIŲ RAJONO ANDRIONIŠKIO SENIŪNIJOS ANDRIONIŠKIO KADASTRO
VIETOVĖS ŽEMĖS REFORMOS ŽEMĖTVARKOS PROJEKTUI PRILYGINAMAS PLANAS
M 1 : 5 000

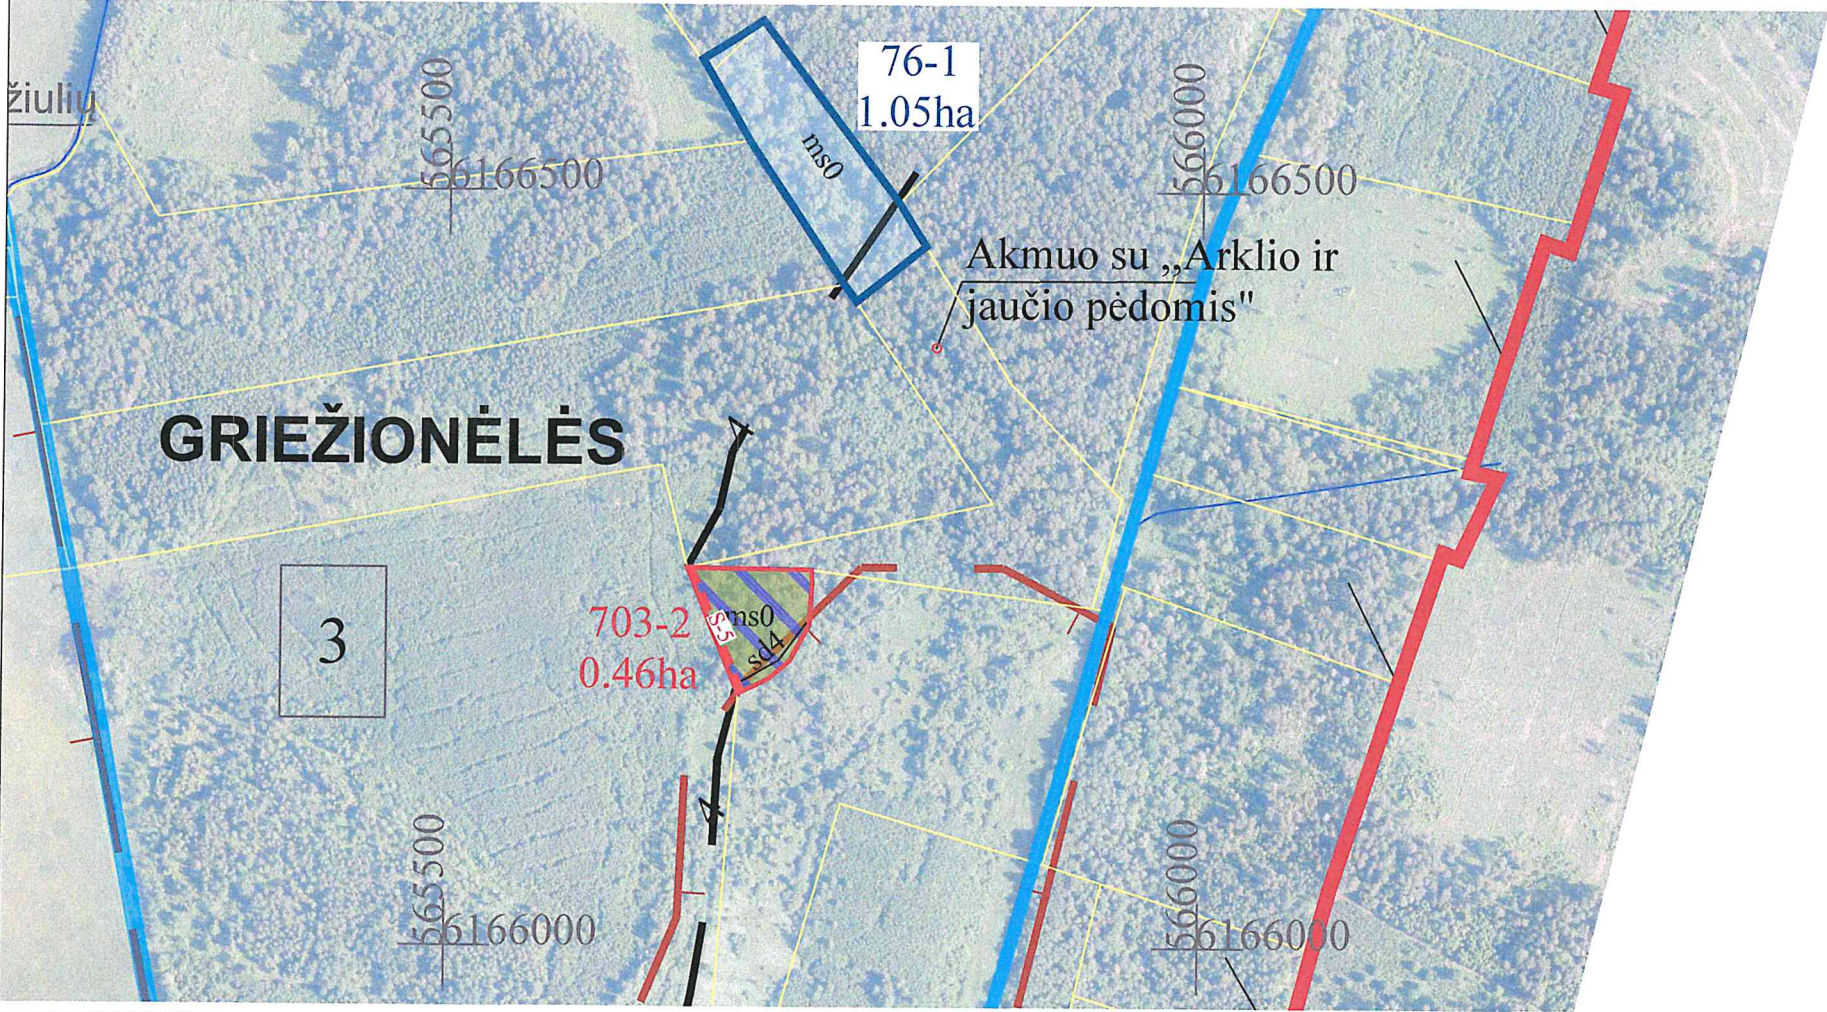

SUPROJEKTUOTIEMS ŽEMĖS SKLYPAMS TAIKOMI SERVIDUTAI, SPECIALIOSIOS ŽEMĖS IR MIŠKO NAUDOJIMO SĄLYGOS IR APRIBOJIMAI			
Žemės sklypo numeris plane	Žemės sklypo plotas, ha	Žemės sklypui taikomi servitutai, specialiosios žemės ir miško naudojimo sąlygos ir apribojimai	
		kodas, aprašymas	plotas, ha
703-2 / 0003	0,46	113 - Biosferos poligonai (V skyrius, dvidešimt septintasis skirsnis)	0,15
		126 - Miško žemė (VI skyrius, trečiasis skirsnis)	0,46
		214 - Kelio servitutas - teisė važiuoti transporto priemonėmis, naudotis pėsčiųjų taku, varyti galvijus (tarnaujantis daiktas)	0,04

SUTARTINIAI ŽENKLAI	
Sutartinio ženklo žymėjimas	Sutartinio ženklo aprašymas
	Kadastro vietovės riba
	Bloko riba
	Vietinės reikšmės viešieji keliai
	Suprojektuotas pardavimui aukcione žemės sklypas
	Suprojektuoti nuomai žemės sklypai
	Laisvos žemės fondo žemės plotai
	LŽF žemei priskirti ankščiau patvirtintame žemės reformos žemėtvarkos projekte ar jam prilyginamuose žemės sklypų planuose suprojektuoti žemės sklypai
	Valstybinės reikšmės miškų plotai
	Bloko numeris
	Servitutinis kelias



Plane panaudoti duomenys:
ORTLT © Nacionalinė žemės tarnyba prie AM, 2021
GRPK © Aplinkos ministerija, 2025


SUDERINTA:
Nacionalinės žemės tarnybos prie Aplinkos ministerijos Panevėžio apygardos žemės tvarkymo ir administravimo skyrius

Nacionalinės žemės tarnybos prie Aplinkos ministerijos Panevėžio apygardos žemės tvarkymo ir administravimo skyrius
Darius Petruskas (parašas) 2025-02-29 (data)
Mileta Stankienė (parašas) 2025-02-24 (data)

PATVIRTINTA:
Nacionalinės žemės tarnybos prie Aplinkos ministerijos Panevėžio apygardos žemės tvarkymo ir administravimo skyrius
Valstybės įmonės Žemės ūkio duomenų centro Geodzijos, žemėtvarkos ir teritorijų planavimo skyrius
Projekto autorė Laura Streikienė 2025-02-19, 2R-ŽR-421
(Plano rengėjo vardas ir pavardė, parašas, data, kvalifikacijos pažymėjimo Nr.)

Kaimas	Didžiuliškių
Kadastrо vietovė	Andrioniškio
Seniūnija	Andrioniškio
Miestas (rajonas)	Anykščių
Apskritis	Utenos

UTENOS APSKRITIES ANYKŠČIŲ RAJONO ANDRIONIŠKIO SENIŪNIJOS ANDRIONIŠKIO KADASTRO
VIETOVĖS ŽEMĖS REFORMOS ŽEMĖTVARKOS PROJEKTUI PRILYGINAMAS PLANAS
M 1 : 5 000

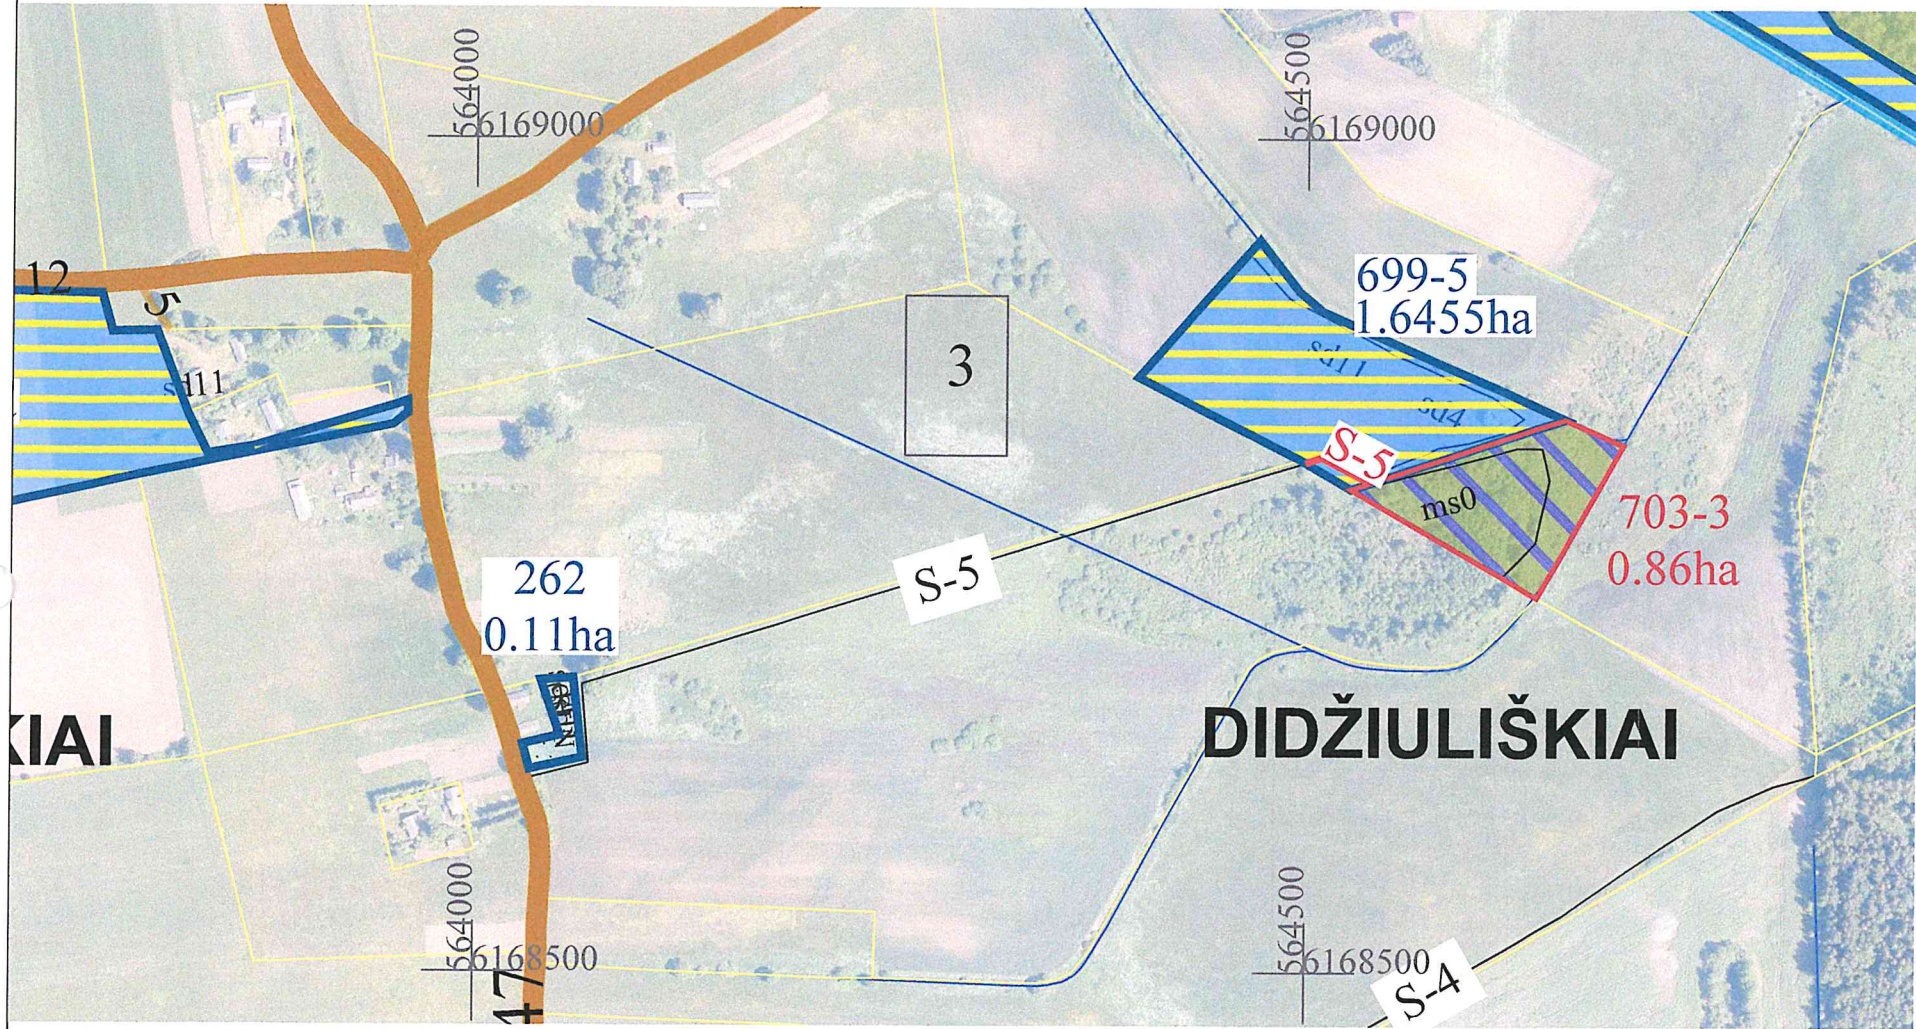

SUPROJEKTUOTIEMS ŽEMĖS SKLYPAMS TAIKOMI SERVITUTAI, SPECIALIOSIOS ŽEMĖS IR MIŠKO NAUDOJIMO SĄLYGOS IR APRIBOJIMAI			
Žemės sklypo numeris plane	Žemės sklypo plotas, ha	Žemės sklypui taikomi servitutai, specialiosios žemės ir miško naudojimo sąlygos ir apribojimai	
		kodas, aprašymas	plotas, ha
703-3 / 0003	0,86	121 - Melioruotos žemės ir melioracijos statinių apsaugos zonos (VI skyrius, antrasis skirsnis)	0,86
		126 - Miško žemė (VI skyrius, trečiasis skirsnis)	0,86

SUTARTINIAI ŽENKLAI	
Sutartinio ženklo žymėjimas	Sutartinio ženklo aprašymas
	Kadastrо vietovės riba
	Bloko riba
	Vietinės reikšmės viešieji keliai
	Suprojektuotas pardavimui aukcione žemės sklypas
	Suprojektuoti nuomai žemės sklypai
	Laisvos žemės fondo žemės plotai
	LŽF žemei priskirti ankščiau patvirtintame žemės reformos žemėtvarkos projekte ar jam prilyginamuose žemės sklypų planuose suprojektuoti žemės sklypai
	Valstybinės reikšmės miškų plotai
	Bloko numeris
	Servitutinis kelias



Plane panaudoti duomenys:
ORTLT © Nacionalinė žemės tarnyba prie AM, 2021
GRPK © Aplinkos ministerija , 2025

SUDERINTA:
Nacionalinės žemės tarnybos prie Aplinkos ministerijos Panevėžio apygardos žemės tvarkymo ir administravimo skyrius

(parašas) (data)
Nacionalinės žemės tarnybos prie Aplinkos ministerijos Panevėžio apygardos žemės tvarkymo ir administravimo skyrius
(parašas) (data)
Nacionalinės žemės tarnybos prie Aplinkos ministerijos Panevėžio apygardos žemės tvarkymo ir administravimo skyrius
(parašas) (data)

PATVIRTINTA:
Nacionalinės žemės tarnybos prie Aplinkos ministerijos Panevėžio apygardos žemės tvarkymo ir administravimo skyrius
Žemės reformos žemėtvarkos projektui prilyginamo plano rengėjas:

Valstybės įmonės Žemės ūkio duomenų centro
(juridinio asmens ar kitos užsienio organizacijos pavadinimas, kai plano rengėjas dirba
Geodizijos, žemėtvarkos ir teritorijų planavimo skyrius
(juridiniame asmenyje ar kitoje užsienio organizacijoje)
Projekto autorė Laura Streikienė 2025-02-19, 2R-ŽR-421
(Plano rengėjo vardas ir pavardė, parašas, data, kvalifikacijos pažymėjimo Nr.)