



**NACIONALINĖS ŽEMĖS TARNYBOS
PRIE APLINKOS MINISTERIJOS
KAUNO APYGARDOS ŽEMĖS TVARKYMO IR
ADMINISTRAVIMO SKYRIAUS
VEDEJAS**

**ĮSAKYMAS
DĖL KAUNO APSKRITIES RASEINIŲ RAJONO SAVIVALDYBĖS
BETYGALOS SENIŪNIJOS BETYGALOS KADASTRO VIETOVĖS
ŽEMĖS SKLYPŲ PLANŲ, KURIE PRILYGINAMI ŽEMĖS REFORMOS
ŽEMĖTVARKOS PROJEKTUI, PATVIRTINIMO**

2025 m. Nr.

Kaunas

Vadovaudamasi Lietuvos Respublikos žemės įstatymo 32 straipsnio 3 dalies 7 punktu, Lietuvos Respublikos žemės reformos įstatymo 20 straipsniu, Žemės reformos žemėtvarkos projektų rengimo ir įgyvendinimo tvarkos aprašo, patvirtinto Lietuvos Respublikos Vyriausybės 1998 m. balandžio 1 d. nutarimu Nr. 385 „Dėl žemės reformos vykdymo kaimo gyvenamojoje vietovėje“, 19 punktu, Žemės reformos žemėtvarkos projektų ir jiems prilyginamų žemės sklypų planų rengimo ir įgyvendinimo metodikos, patvirtintos Lietuvos Respublikos žemės ir miškų ūkio ministerijos 1998 m. balandžio 23 d. įsakymu Nr. 207 „Dėl Žemės reformos žemėtvarkos projektų ir jiems prilyginamų žemės sklypų planų rengimo ir įgyvendinimo metodikos patvirtinimo“, 131-134 punktais, veikdama pagal Nacionalinės žemės tarnybos prie Aplinkos ministerijos direktoriaus rugpjūčio 8 d. įgaliojimą Nr. 1Į-368-(1.7 E.) „Dėl teritorijų planavimo dokumentų ir žemės valdos projektų rengimo ir tvirtinimo, kitų funkcijų atlikimo“:

1. T v i r t i n u:

1.1. Betygalos kadastro vietovės žemės sklypų planus, kurie prilyginami žemės reformos žemėtvarkos projektui (toliau – Projektas), ir jame suprojektuotų žemės sklypų ribas ir plotus, nustatytas žemės naudojimo paskirtis ir naudojimo būdus, teritorijas, kuriuose taikomos specialiosios žemės naudojimo sąlygos, bei žemės servitutus.

1.2. Asmenų, kuriems Projekte suprojektuoti žemės sklypai, sąrašą (pridedama).

1.3. Asmenų, kurie pasirinko laisvos žemės fondo žemei priskirtus anksčiau patvirtintame žemės reformos žemėtvarkos projekte ar žemės sklypų planuose, kurie prilyginami žemės reformos žemėtvarkos projektui, suprojektuotus žemės sklypus, sąrašą (pridedama).

2. Į p a r e i g o j u Nacionalinės žemės tarnybos prie Aplinkos ministerijos Kauno apygardos žemės tvarkymo ir administravimo skyriaus vyriausiąją specialistę Vaidą Beržanskaitę

per 5 darbo dienas paskelbti šį įsakymą Nacionalinės žemės tarnybos prie Aplinkos ministerijos interneto svetainėje (adresas – <http://www.nzt.lrv.lt>).

Šis įsakymas gali būti skundžiamas Nacionalinės žemės tarnybos prie Aplinkos ministerijos direktoriui Lietuvos Respublikos žemės reformos įstatymo 18 straipsnio ir Išankstinio ginčų nagrinėjimo Nacionalinėje žemės tarnyboje prie Aplinkos ministerijos ne teismo tvarka taisyklių, patvirtintų Nacionalinės žemės tarnybos prie Aplinkos ministerijos direktoriaus 2024 m. gegužės 10 d. įsakymu Nr. 1P-139-(1.1 E.) „Dėl Išankstinio ginčų nagrinėjimo Nacionalinėje žemės tarnyboje prie Aplinkos ministerijos ne teismo tvarka taisyklių patvirtinimo“, nustatyta tvarka ir terminais.

Vedėja

Vilma Tumosienė

PATVIRTINTA
Nacionalinės žemės tarnybos
prie Aplinkos ministerijos
Kauno apygardos žemės tvarkymo
ir administravimo skyriaus vedėjo
2025 m. d. įsakymu
Nr.

ASMENŲ, KURIEMS PROJEKTE SUPROJEKTUOTI ŽEMĖS SKLYPAI, SĄRAŠAS

Eil. Nr.	Fizinio asmens vardas, pavardė; juridinio asmens ar kitos užsienio organizacijos pavadinimas	Eiliškumo grupė	Žemės sklypo numeris plane	Plotas, ha							Žemės sklypo naudojimo paskirtis ir naudojimo būdas (-ai)	Teritorijos, kuriose taikomos specialiosios žemės naudojimo sąlygos	Servitutai ir jų plotai
				Išsigytas nuosavybėn				nuomojamas	patikėjimo teise valdyti	perduodamas neatlygintinai naudoti			
				grąžinamas naftūro	perduodamas neatlygintinai nuosavybėn	suteikiamas neatlygintinai nuosavybėn	parduodamas						
1	2	3	4	5	6	7	8	9	10	11	12	13	14
1.		XII	200	-	-	-	-	0,63	-	-	žemės ūkio (kiti žemės ūkio paskirties žemės skly- pai)	Melioruotos žemės ir melioracijos sta- tinių apsaugos zonos (VI skyrius, an- trasis skirsnis) Dirvožemio apsauga žemės ūkio pas- kirties žemės sklypuose (VI skyrius, keturioliktasis skirsnis) Kelių apsaugos zonos (III skyrius, an- trasis skirsnis)	-
2.		XII	201	-	-	-	-	-	9,60	-	miškų ūkio (ekosistemų apsaugos miškų skly- pai)	Miško žemė (VI skyrius, trečiasis skir- snis) Paviršiniai vandens telkiniai (VI sky- rius, šeštasis skirsnis) Paviršinių vandens telkinių apsaugos zonos (VI skyrius, septintasis skirsnis) Paviršinių vandens telkinių pakrantės apsaugos juostos (VI skyrius aštunta- sis skirsnis) Gamtiniai ir kompleksiniai draustiniai	-

1	2	3	4	5	6	7	8	9	10	11	12	13	14
												(V skyrius, aštuntasis skirsnis) Valstybiniai parkai (V skyrius, dvidešimt trečiasis skirsnis) Kraštovaizdžio draustiniai (V skyrius, dvidešimt antrasis skirsnis) Natūralios pievos ir ganyklos (VI skyrius, ketvirtasis skirsnis)	
3.		XII	202	-	-	-	-	-	12,60	-	miškų ūkio (ekosistemų apsaugos miškų sklypai)	Miško žemė (VI skyrius, trečiasis skirsnis) Natūralios pievos ir ganyklos (VI skyrius, ketvirtasis skirsnis) Valstybiniai parkai (V skyrius, dvidešimt trečiasis skirsnis) Kraštovaizdžio draustiniai (V skyrius, dvidešimt antrasis skirsnis) Gamtiniai ir kompleksiniai draustiniai (V skyrius, aštuntasis skirsnis) Paviršinių vandens telkinių apsaugos zonos (VI skyrius, septintasis skirsnis) Paviršinių vandens telkinių pakrantės apsaugos juostos (VI skyrius aštuntasis skirsnis) Potvynių grėsmės teritorijos (VI skyrius, dešimtas skirsnis)	Kelio servitutas – tarnaujantis daiktas (215)
4.		XII	203	-	-	-	-	-	0,69	-	miškų ūkio (ekosistemų apsaugos miškų sklypai)	Miško žemė (VI skyrius, trečiasis skirsnis) Elektros tinklų apsaugos zonos (III skyrius, ketvirtasis skirsnis) Natūralios pievos ir ganyklos (VI skyrius, ketvirtasis skirsnis) Gamtiniai ir kompleksiniai draustiniai (V skyrius, aštuntasis skirsnis) Valstybiniai parkai (V skyrius, dvidešimt trečiasis skirsnis) Kraštovaizdžio draustiniai (V skyrius, dvidešimt antrasis skirsnis)	-
5.		XII	204	-	-	-	-	-	4,66	-	miškų ūkio	Miško žemė (VI skyrius, trečiasis skir-	-

1	2	3	4	5	6	7	8	9	10	11	12	13	14
											(ekosistemų apsaugos miškų skly- pai)	snis) Natūralios pievos ir ganyklos (VI sky- rius, ketvirtasis skirsnis) Gamtiniai ir kompleksiniai draustiniai (V skyrius, aštuntasis skirsnis) Valstybiniai parkai (V skyrius, dvide- šimt trečiasis skirsnis) Kraštovaizdžio draustiniai (V skyrius, dvidešimt antrasis skirsnis) Potvynių grėsmės teritorijos (VI sky- rius, dešimtas skirsnis) Paviršinių vandens telkinių apsaugos zonos (VI skyrius, septintasis skirsnis) Paviršinių vandens telkinių pakrantės apsaugos juostos (VI skyrius aštunta- sis skirsnis)	

PATVIRTINTA
Nacionalinės žemės tarnybos
prie Aplinkos ministerijos
Kauno apygardos žemės tvarkymo
ir administravimo skyriaus vedėjo
2025 m. d. įsakymu
Nr.

ASMENŲ, KURIE PASIRINKO LAISVOS ŽEMĖS FONDO ŽEMEI PRISKIRTUS ANKSČIAU PATVIRTINTAME ŽEMĖS REFORMOS ŽEMĖTVARKOS PROJEKTE AR ŽEMĖS SKLYPŲ PLANUOSE, KURIE PRILYGINAMI ŽEMĖS REFORMOS ŽEMĖTVARKOS PROJEKTUI, SUPROJEKTUOTUS ŽEMĖS SKLYPUS, SĄRAŠAS


Eil. Nr.	Fizinio asmens vardas, pavardė; juridinio asmens ar kitos užsienio organizacijos pavadinimas	Eiliškumo grupė	Projekto ar projektui prilyginamo plano patvirtinimo data ir numeris	Žemės sklypo numeris plane	Plotas, ha							Žemės sklypo naudojimo paskirtis ir naudojimo būdas (-ai)	Teritorijos, kuriose taikomos specialiosios žemės naudojimo sąlygos	Servi- tutai ir jų plotai
					Išsigytas nuosavybėn				nuomojamas	patikėjimo teise valdyti	perduodamas nuostolius			
					grąžinamas natūra	perduodamas neatlygintinai nuosavybėn	suteikiamas neatlygintinai nuosavybėn	perduodamas						
1	2	3	4	5	6	7	8	9	10	11	12	13	14	15
1.		XII	2000-08-21 Nr.02-08-6262	364	-	-	-	-	0,96	-	-	žemės ūkio (kiti žemės ūkio paskirties žemės sklypai)	Elektros tinklų apsaugos zonos (III skyrius, ketvirta- sis skirsnis) Melioruotos žemės ir melio- racijos statinių apsaugos zo- nos (VI skyrius, antrasis skirsnis) Paviršinių vandens telkinių apsaugos zonos (VI skyrius, septintasis skirsnis) Paviršinių vandens telkinių pakrantės apsaugos juostos (VI skyrius, aštuntasis skir- snis)	-

1	2	3	4	5	6	7	8	9	10	11	12	13	14	15
2.		XII	2000-08-21 Nr.02-08-6262	346	-	-	-	-	0,89	-	-	žemės ūkio (kiti žemės ūkio paskirties žemės sklypai)	Melioruotos žemės ir melio- racijos statinių apsaugos zo- nos (VI skyrius, antrasis skirsnis)	-
3.		XII	2000-08-21 Nr.02-08-6262	365	-	-	-	-	1,03	-	-	žemės ūkio (kiti žemės ūkio paskirties žemės sklypai)	Melioruotos žemės ir melio- racijos statinių apsaugos zo- nos (VI skyrius, antrasis skirsnis)	-
4.		XII	2000-08-21 Nr.02-08-6262	363	-	-	-	-	0,41	-	-	žemės ūkio (kiti žemės ūkio paskirties žemės sklypai)	Melioruotos žemės ir melio- racijos statinių apsaugos zo- nos (VI skyrius, antrasis skirsnis) Elektros tinklų apsaugos zo- nos (III skyrius, ketvirtasis skirsnis) Kelių apsaugos zonos (III skyrius, antrasis skirsnis) Elektroninių ryšių tinklų elektroninių ryšių infrastruktūros apsaugos zo- nos (III skyrius, vienuolik- tasis skirsnis)	-
5.		XII	2000-08-21 Nr.02-08-6262	362	-	-	-	-	0,20	-	-	žemės ūkio (kiti žemės ūkio paskirties žemės sklypai)	Melioruotos žemės ir melio- racijos statinių apsaugos zo- nos (VI skyrius, antrasis skirsnis) Elektros tinklų apsaugos zo- nos (III skyrius, ketvirtasis skirsnis) Kelių apsaugos zonos (III skyrius, antrasis skirsnis)	-

PROJEKTUI PRILYGINAMAS PLANAS
M 1 : 10 000

Žemės reformos žemėtvarkos projektų
ir jiems prilyginamų žemės sklypų planų
rengimo ir įgyvendinimo metodikos
8 priedas

Kadastro vietovė	Betygalos
Seniūnija	Betygalos
Miestas (rajonas)	Raseinių
Apskritis	Kauno

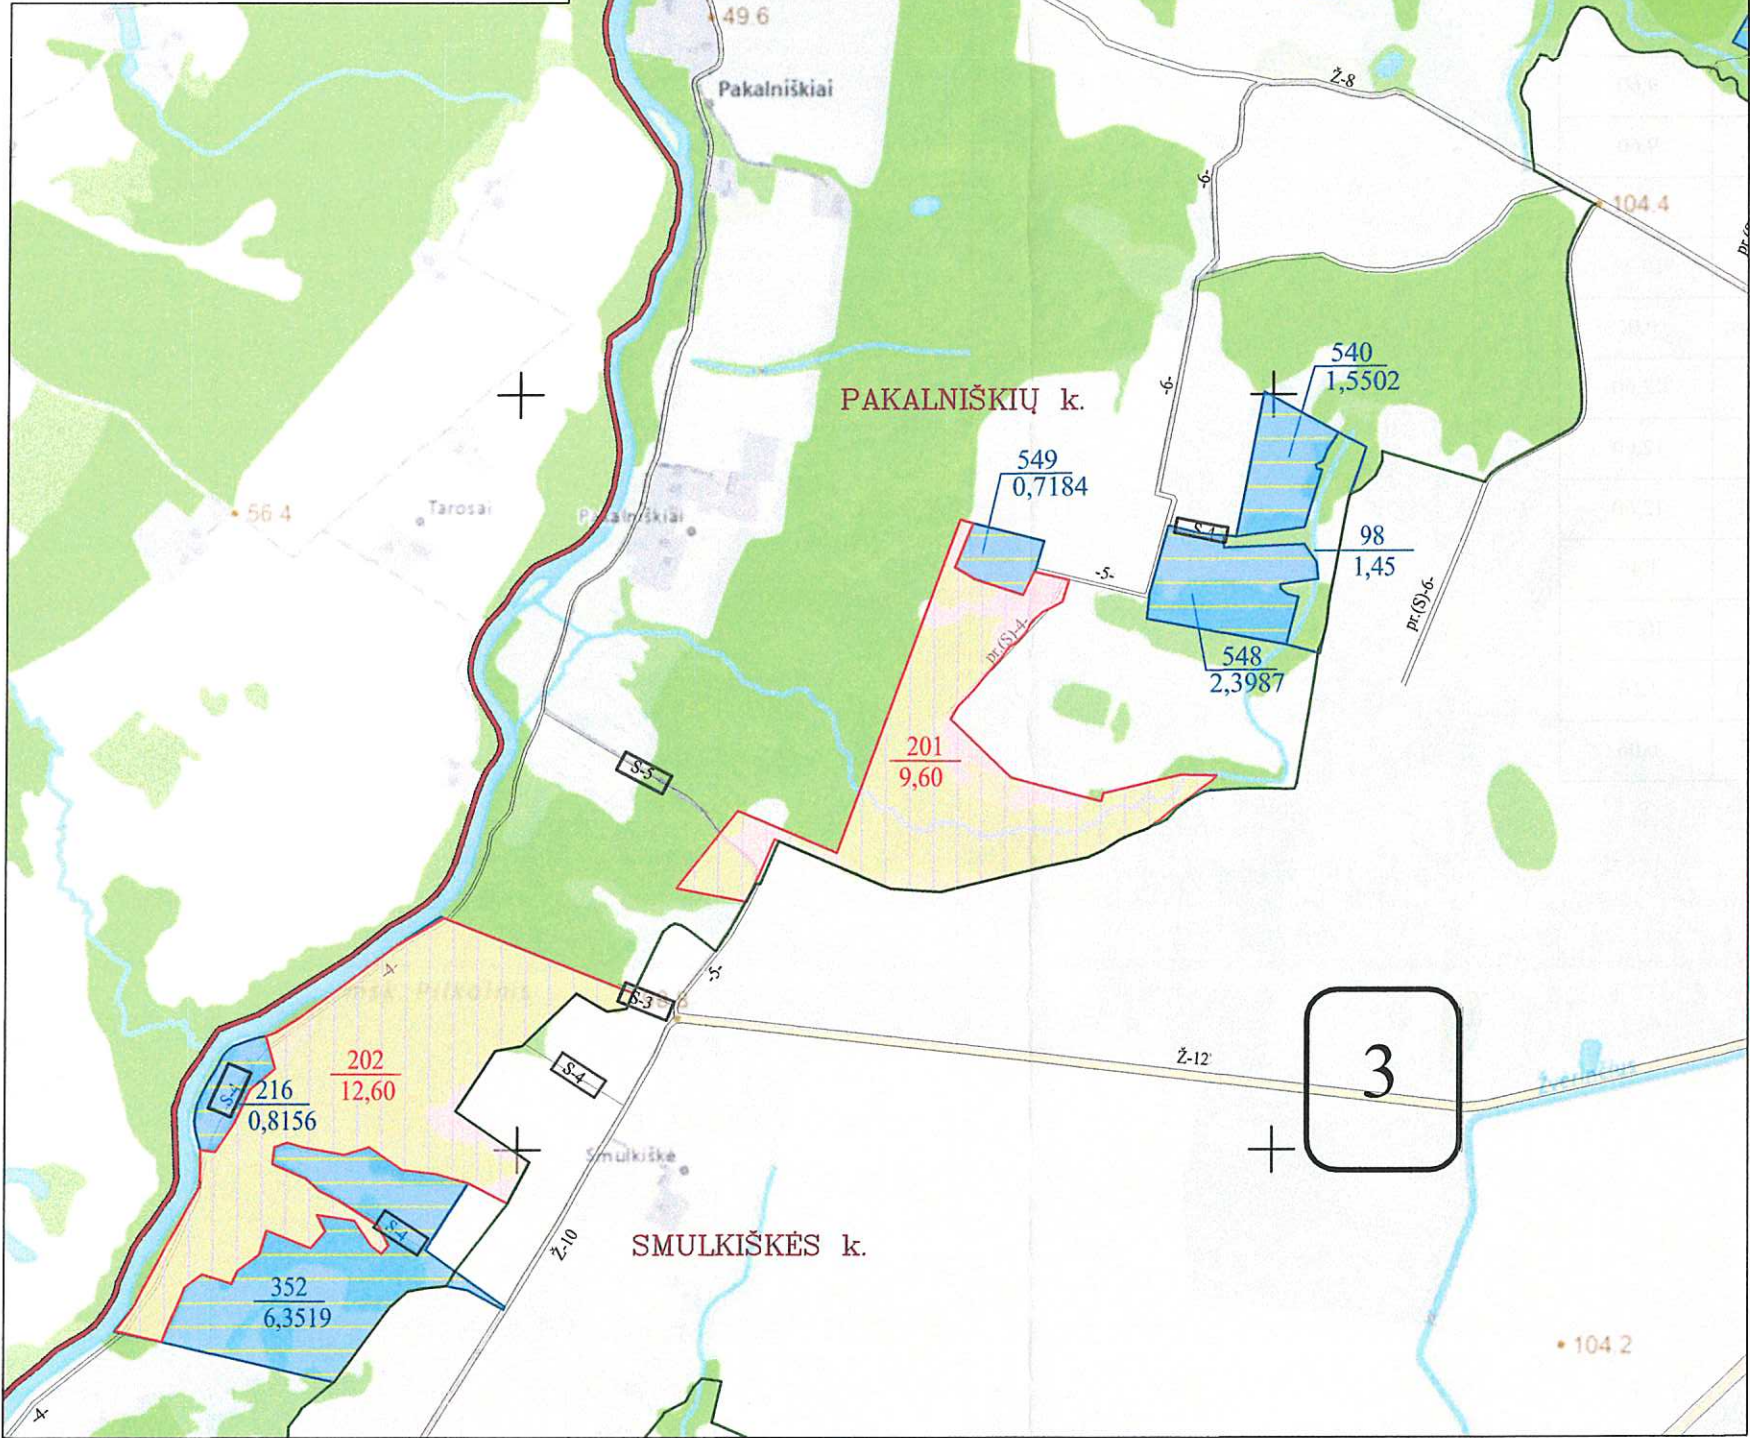

SUTARTINIAI ŽENKLAI	
Sutartinio ženklo žymėjimas	Sutartinio ženklo aprašymas
	Kadastro vietovės riba
	Bloko riba
	Bloko numeris
	Urbanizuota teritorija
	Rajono riba
	Valstybės saugomų teritorijų ribos
	Magistralinis kelias (A9 - kelio numeris)
	Rajoninis kelias (3405 - kelio numeris)
	Vietinės reikšmės kelias (Ž - danga; 8 - kelio plotis)
	Suprojektuotas kelias (6 - kelio plotis)
	Geležinkeliai
	Valstybinės reikšmės miškas
	Miškas
	Upeliai, kanalai, drenažo grioviai
	Vandens telkiniai
	Užstatyta teritorija
	Betygala
	Žemės sklypas suprojektuotas valdyti patikėjimo teise
	Kiti LŽF plotai
	LŽF žemei priskirti anksčiau patvirtintame žemės reformos žemėtvarkos projekte ar jam prilyginamuose žemės sklypų planuose suprojektuoti žemės sklypai

Koordinatų sistema: Lietuvos koordinatų sistema LKS-94.
Kartografinis pagrindas: Lietuvos Respublikos teritorijos M 1:10 000 skaitmeninis rastrinis ortofotografinis žemėlapis ORT10LT
© NŽT © Nacionalinė žemės tarnyba prie Žemės ūkio ministerijos;
Lietuvos Respublikos teritorijos M 1:10 000 georeferencinių duomenų rinkinys GDR10LT
© NŽT © Nacionalinė žemės tarnyba prie Žemės ūkio ministerijos.


SUDERINTA:
Nacionalinės žemės tarnybos prie Aplinkos ministerijos Kauno apygardos žemės tvarkymo ir administravimo skyriaus (pareigos, vardas ir pavardė, parašas, data)
Projektui prilyginamo plano rengėjas:
Valstybės įmonės Valstybės žemės fondo Šiaulių žemėtvarkos ir geodezijos skyriaus vadovė Danutė Tvaranavičienė (pareigos, vardas ir pavardė, parašas, data)
Projektui prilyginamo plano rengėjas:
Valstybės įmonės Valstybės žemės fondo Šiaulių žemėtvarkos ir geodezijos skyriaus vnt. specialistė Lina Tamulevičienė (pareigos, vardas ir pavardė, parašas, data)

SUPROJEKTUOTIEMS ŽEMĖS SKLYPAMS TAIKOMI SERVITUTAI, SPECIALIOSIOS ŽEMĖS IR MIŠKO			
Žemės sklypo numeris plane	Žemės sklypo plotas, ha	Žemės sklypui taikomi servitutai, specialiosios žemės naudojimo sąlygos ir apribojimai	
		kodas, aprašymas	plotas, ha
201	9,60	126 -Miško žemė (VI skyrius, trečiasis skirsnis)	5,97
		128 - Paviršiniai vandens telkiniai (VI skyrius, šeštasis skirsnis)	0,15
		134 -Valstybiniai parkai (V skyrius, dvidešimt trečiasis skirsnis)	9,60
		135 - Kraštovaizdžio draustiniai (V skyrius, dvidešimt antrasis skirsnis)	9,60
		132 - Gamtiniai ir kompleksiniai draustiniai (V skyrius, aštuntasis skirsnis)	9,60
202	12,60	126 - Miško žemė (VI skyrius, trečiasis skirsnis)	10,24
		131 - Natūralios pievos bei ganyklos (VI skyrius, ketvirtasis skirsnis)	0,01
		134 - Valstybiniai parkai (V skyrius, dvidešimt trečiasis skirsnis)	12,60
		135 - Kraštovaizdžio draustiniai (V skyrius, dvidešimt antrasis skirsnis)	12,60
		132 - Gamtiniai ir kompleksiniai draustiniai (V skyrius, aštuntasis skirsnis)	12,60
		164 - Paviršinio vandens telkinių pakrantės apsaugos juostos (VI skyrius , aštuntasis skirsnis)	1,46
		163 - Paviršinio vandens telkinių apsaugos zonos (VI skyrius, septintasis skirsnis)	10,77
		168 - Potvynių grėsmės teritorijos4 (VI skyrius, dešimtas skirsnis)	1,16
		Kelio servitutas (215) - teisė važiuoti transporto priemonėmis, teisė naudotis pėsčiųjų taku (tarnaujantis daiktas)	0,06

PROJEKTUI PRILYGINAMAS PLANAS
M 1 : 10 000

Žemės reformos žemėtvarkos projektų
ir jiems prilyginamų žemės sklypų planų
rengimo ir įgyvendinimo metodikos
8 priedas

Kadastro vietovė	Betygalos
Seniūnija	Betygalos
Miestas (rajonas)	Raseinių
Apskritis	Kauno

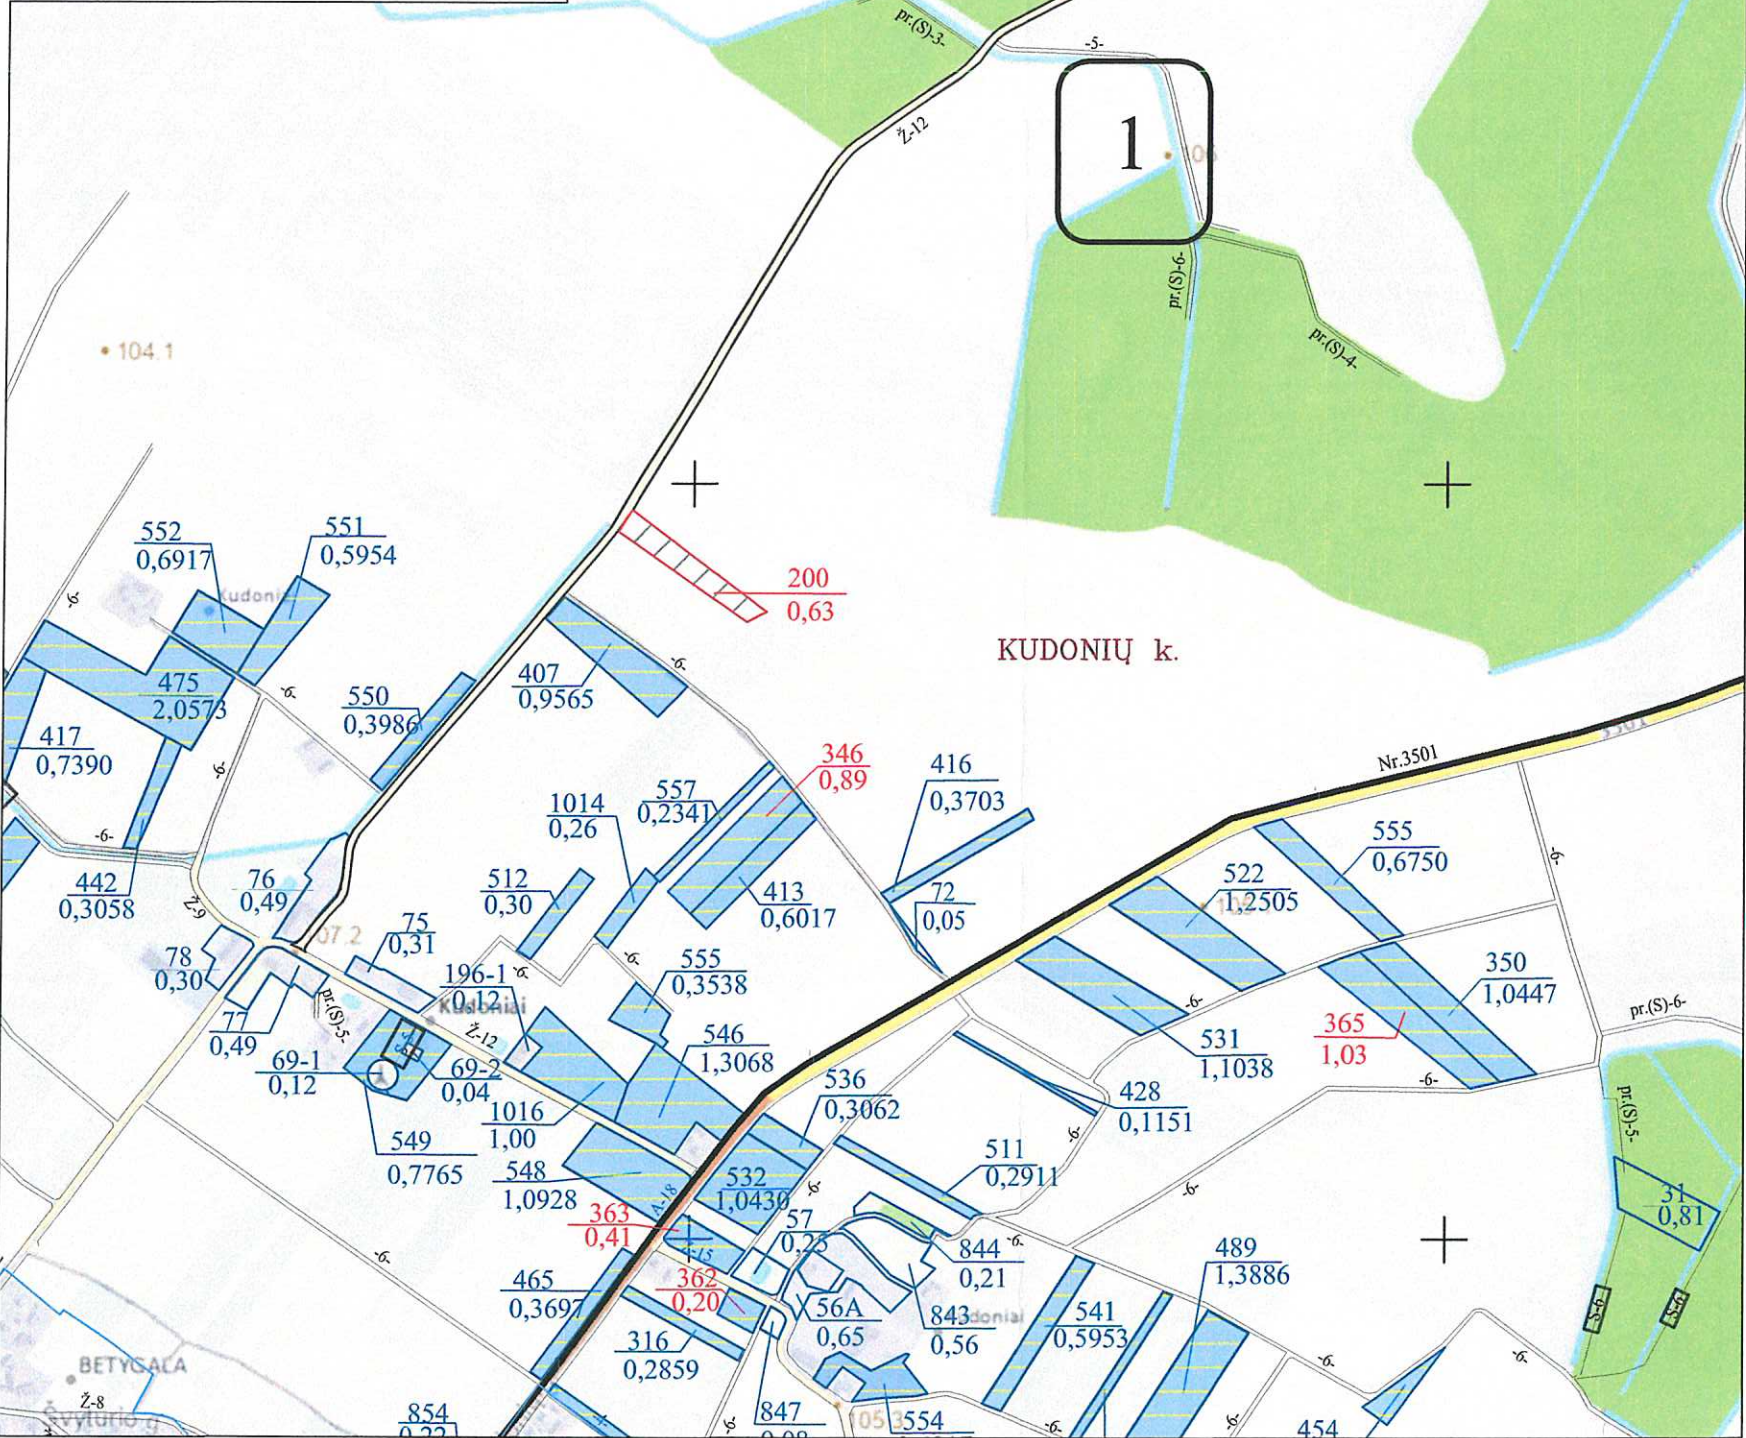

SUTARTINIAI ŽENKLAI	
Sutartinio ženklo žymėjimas	Sutartinio ženklo aprašymas
	Kadastro vietovės riba
	Bloko riba
	Bloko numeris
	Urbanizuota teritorija
	Rajono riba
	Valstybės saugomų teritorijų ribos
	Magistralinis kelias (A9 - kelio numeris)
	Rajoninis kelias (3405 - kelio numeris)
	Vietinės reikšmės kelias (Ž - danga; 8 - kelio plotis)
	Suprojektuotas kelias (6 - kelio plotis)
	Geležinkeliai
	Valstybinės reikšmės miškas
	Miškas
	Upeliai, kanalai, drenažo grioviai
	Vandens telkiniai
	Užstatyta teritorija
	Betygala
	Žemės sklypas suprojektuotas valdyti patikėjimo teise
	Kiti LŽF plotai
	LŽF žemei priskirti anksčiau patvirtintame žemės reformos žemėtvarkos projekte ar jam prilyginamuose žemės sklypų planuose suprojektuoti žemės sklypai
	Žemės sklypas suprojektuotas ilgalaikiai nuomai

SUPROJEKTUOTIEMS ŽEMĖS SKLYPAMS TAIKOMI SERVITUTAI, SPECIALIOSIOS ŽEMĖS IR MIŠKO			
Žemės sklypo numeris plane	Žemės sklypo plotas, ha	Žemės sklypui taikomi servitutai, specialiosios žemės naudojimo sąlygos ir apribojimai	
		kodas, aprašymas	plotas, ha
200	0,63	121 - Melioruotos žemės ir melioracijos statinių apsaugos zonos (VI skyrius, antrasis skirsnis)	0,63
		102 - Kelių apsaugos zonos (III skyrius, antrasis skirsnis)	0,02
		152 -Dirvožemio apsauga žemės ūkio paskirties žemės sklypuose (VI skyrius, keturioliktasis skirsnis)	0,63

Koordinatų sistema: Lietuvos koordinatų sistema LKS-94.
Kartografinis pagrindas: Lietuvos Respublikos teritorijos M 1:10 000 skaitmeninis rastrinis ortofotografinis žemėlapis ORT10LT
© NŽR © Nacionalinė žemės tarnyba prie Žemės ūkio ministerijos;
Lietuvos Respublikos teritorijos M 1:10 000 georeferencinių erdvininių duomenų rinkinys GDR10LT
© NŽR © Nacionalinė žemės tarnyba prie Žemės ūkio ministerijos.

SUDERINTAS:
Nacionalinės žemės tarnybos prie Aplinkos ministerijos Kauno apygardos žemės tvarkymo ir administravimo skyriaus (pareigos, vardas ir pavardė, parašas, data)
Projektui prilyginamo plano rengėjas:
Valstybės įmonės Valstybės žemės fondo Šiaulių žemėtvarkos ir geodezijos skyriaus vadovė Danutė Tvarahavičienė (pareigos, vardas ir pavardė, parašas, data)
Projektui prilyginamo plano rengėjas:
Valstybės įmonės Valstybės žemės fondo Šiaulių žemėtvarkos ir geodezijos skyriaus vyr. specialistė Lina Tamulevičienė (pareigos, vardas ir pavardė, parašas, data)


Nacionalinės žemės tarnybos prie AM
Kauno apygardos žemės tvarkymo
ir administravimo skyriaus
Gintarė Streibickienė
DUOMENŲ CENTRAS

PROJEKTUI PRILYGINAMAS PLANAS

M 1 : 10 000

Žemės reformos žemėtvarkos projektų
ir jiems prilyginamų žemės sklypų planų
rengimo ir įgyvendinimo metodikos
8 priedas

Kadastro vietovė	Betygalos
Seniūnija	Betygalos
Miestas (rajonas)	Raseinių
Apskritis	Kauno

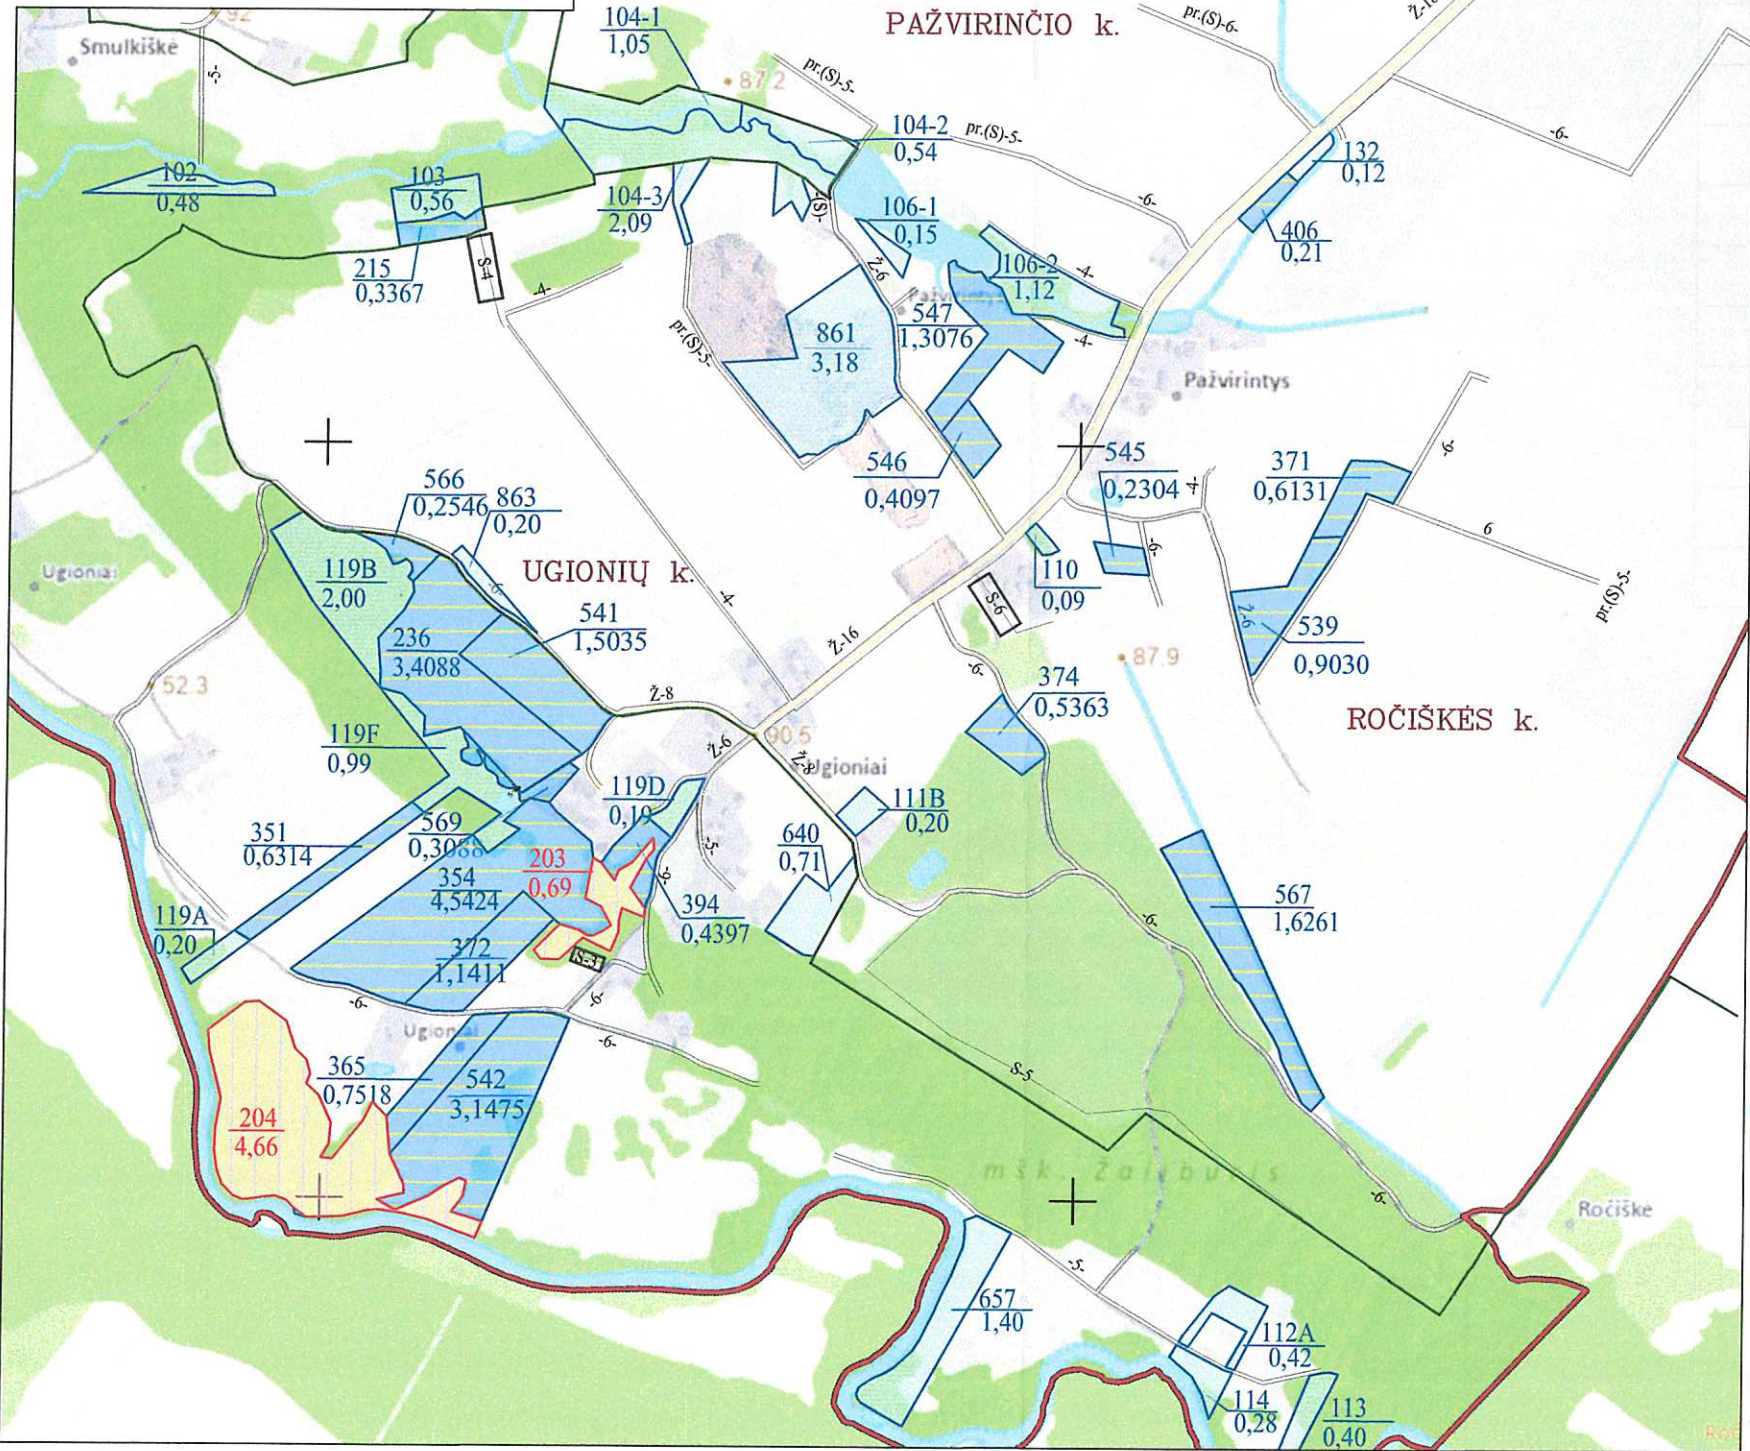

SUTARTINIAI ŽENKLAI	
Sutartinio ženklo žymėjimas	Sutartinio ženklo aprašymas
	Kadastro vietovės riba
	Bloko riba
	Bloko numeris
	Urbanizuota teritorija
	Rajono riba
	Valstybės saugomų teritorijų ribos
	Magistralinis kelias (A9 - kelio numeris)
	Rajoninis kelias (3405 - kelio numeris)
	Vietinės reikšmės kelias (Ž - danga; 8 - kelio plotis)
	Suprojektuotas kelias (6 - kelio plotis)
	Geležinkeliai
	Valstybinės reikšmės miškas
	Miškas
	Upeliai, kanalai, drenažo grioviai
	Vandens telkiniai
	Užstatyta teritorija
	Betygala
	Žemės sklypas suprojektuotas valdyti patikėjimo teise
	Kiti LŽF plotai
	LŽF žemei priskirti anksčiau patvirtintame žemės reformos žemėtvarkos projekte ar jam prilyginamuose žemės sklypų planuose suprojektuoti žemės sklypai

Koordinatų sistema: Lietuvos koordinatų sistema LKS-94.
Kartografinis pagrindas: Lietuvos Respublikos teritorijos M 1:10 000 skaitmeninis rastrinis ortofotografinis žemėlapis ORT10LT
© NŽT © Nacionalinė žemės tarnyba prie Žemės ūkio ministerijos;
Lietuvos Respublikos teritorijos M 1:10 000 georeferencinių erdvininių duomenų rinkinys GDR10LT
© NŽT © Nacionalinė žemės tarnyba prie Žemės ūkio ministerijos.

SUDERINTA:
Nacionalinės žemės tarnybos prie Aplinkos ministerijos Kauno apygardos žemės tvarkymo ir administravimo skyriaus (pareigos, vardas ir pavardė, parašas, data)
Projektui prilyginamo plano rengėjas:
Valstybės įmonės Valstybės žemės fondo Šiaulių žemėtvarkos ir geodezijos skyriaus vyr. specialistė Lina Tamulevičienė (pareigos, vardas ir pavardė, parašas, data)
Projektui prilyginamo plano rengėjas:
Valstybės įmonės Valstybės žemės fondo Šiaulių žemėtvarkos ir geodezijos skyriaus vyr. specialistė Lina Tamulevičienė (pareigos, vardas ir pavardė, parašas, data)

SUPROJEKTUOTIEMS ŽEMĖS SKLYPAMS TAIKOMI SERVITUTAI, SPECIALIOSIOS ŽEMĖS IR MIŠKO			
Žemės sklypo numeris plane	Žemės sklypo plotas, ha	Žemės sklypui taikomi servitutai, specialiosios žemės naudojimo sąlygos ir apribojimai	
		kodas, aprašymas	plotas, ha
203	0,69	126 -Miško žemė (VI skyrius, trečiasis skirsnis)	0,61
		106 -Elektros tinklų apsaugos zonos (III skyrius, ketvirtasis skirsnis)	0,01
		134 -Valstybiniai parkai (V skyrius, dvidešimt trečiasis skirsnis)	0,69
		135 - Kraštovaizdžio draustiniai (V skyrius, dvidešimt antrasis skirsnis)	0,69
		132 -Gamtiniai ir kompleksiniai draustiniai (V skyrius, aštuntasis skirsnis)	0,69
204	4,66	126 -Miško žemė (VI skyrius, trečiasis skirsnis)	4,52
		131 - Natūralios pievos bei ganyklos (VI skyrius, ketvirtasis skirsnis)	0,01
		134 -Valstybiniai parkai (V skyrius, dvidešimt trečiasis skirsnis)	4,66
		135 - Kraštovaizdžio draustiniai (V skyrius, dvidešimt antrasis skirsnis)	4,66
		132 -Gamtiniai ir kompleksiniai draustiniai (V skyrius, aštuntasis skirsnis)	4,66
		164 - Paviršinio vandens telkinių pakrantės apsaugos juostos (VI skyrius , aštuntasis skirsnis)	1,34
		163 - Paviršinio vandens telkinių apsaugos zonos (VI skyrius, septintasis skirsnis)	4,66
		168- Potvynių grėsmės teritorijos4 (VI skyrius, dešimtas skirsnis)	4,66

DETALŪS METADUOMENYS

Dokumento sudarytojas (-ai)	Nacionalinė žemės tarnyba 188704927, Gedimino pr. 19, LT-01103 Vilnius
Dokumento pavadinimas (antraštė)	DĖL KAUNO APSKRITIES RASEINIŲ RAJONO SAVIVALDYBĖS BETYGALOS SENIŪNIJOS BETYGALOS KADASTRO VIETOVĖS ŽEMĖS SKLYPŲ PLANŲ, KURIE PRILYGINAMI ŽEMĖS REFORMOS ŽEMĖTVARKOS PROJEKTUI, PATVIRTINIMO
Dokumento registracijos data ir numeris	2025-02-27 Nr. 3RKĮ-200-(15.3.6 E.)
Dokumento gavimo data ir dokumento gavimo registracijos numeris	–
Dokumento specifikacijos identifikavimo žymuo	ADOC-V1.0
Parašo paskirtis	Pasirašymas
Parašą sukūrusio asmens vardas, pavardė ir pareigos	Vilma Tumosienė, Kauno apygardos žemės tvarkymo ir administravimo skyriaus vedėja, Kauno apygardos žemės tvarkymo ir administravimo skyrius
Sertifikatas išduotas	VILMA TUMOSIENĖ, Nacionalinė žemės tarnyba prie Aplinkos ministerijos LT
Parašo sukūrimo data ir laikas	2025-02-27 08:30:33 (GMT+02:00)
Parašo formatas	XAdES-T
Laiko žymoje nurodytas laikas	2025-02-27 08:30:35 (GMT+02:00)
Informacija apie sertifikavimo paslaugų teikėją	ADIC CA ECC, Asmens dokumentu israsymo centras prie LR VRM LT
Sertifikato galiojimo laikas	2024-06-20 12:53:45 – 2028-06-19 12:53:45
Informacija apie būdus, naudotus metaduomenų vientisumui užtikrinti	"Registravimas" paskirties metaduomenų vientisumas užtikrintas naudojant "RCSC IssuingCA, VI Registru centras - i.k. 124110246 LT" išduotą sertifikatą "Dokumentų valdymo sistema NŽT DVS, Nacionalinė žemės tarnyba prie Aplinkos ministerijos, į.k.188704927 LT", sertifikatas galioja nuo 2022-12-19 16:41:35 iki 2025-12-18 16:41:35
Pagrindinio dokumento priedų skaičius	5
Pagrindinio dokumento pridedamų dokumentų skaičius	–
Priedamo dokumento sudarytojas (-ai)	–
Priedamo dokumento pavadinimas (antraštė)	–
Priedamo dokumento registracijos data ir numeris	–
Programinės įrangos, kuria naudojantis sudarytas elektroninis dokumentas, pavadinimas	Dokumentų valdymo sistema NŽT DVS, versija 3.5.69
Informacija apie elektroninio dokumento ir elektroninio (-ių) parašo (-ų) tikrinimą (tikrinimo data)	Atitinka specifikacijos keliamus reikalavimus. Visi dokumente esantys elektroniniai parašai galioja (2025-02-27 08:39:04)
Paieškos nuoroda	–
Papildomi metaduomenys	Nuorašą suformavo 2025-02-27 08:39:04 Dokumentų valdymo sistema NŽT DVS