


M 1:10000

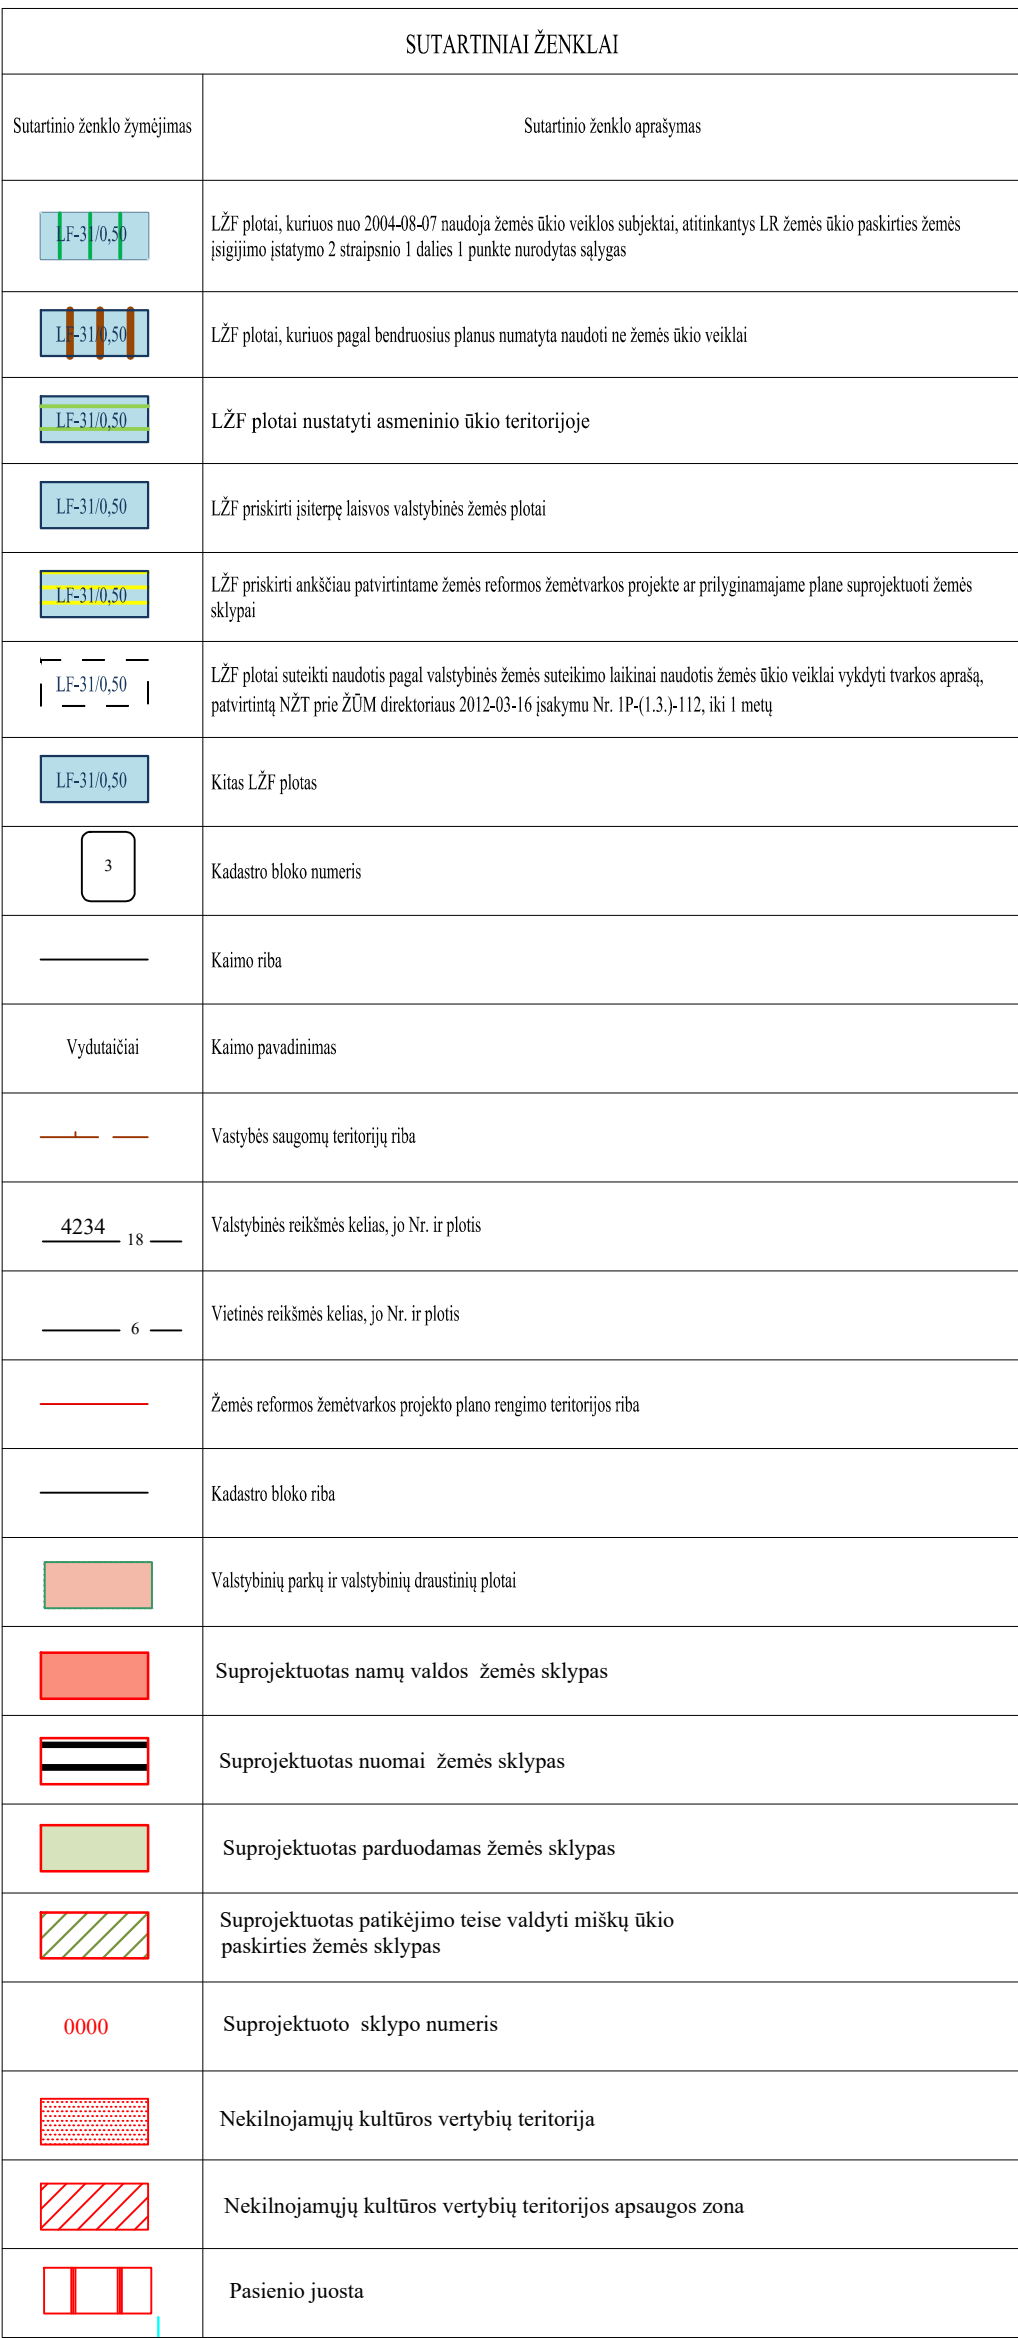

PATVIRTINTA:
 Nacionalinės žemės tarnybos prie Aplinkos ministerijos direktoriaus / Klaipėdos apygardos žemės tvarkymo ir
 administravimo skyriaus vedėjo _____ įsakymu Nr. _____
 (data)

Žemės reformos žemėtvarkos plano rengėjas:
UAB "Rolvita" Projekto autorius
Rolandas Balčius _____ kvalifikacijos pažymėjimas Nr.2R-ŽR-102
(parašas, data)