

KAIMO PLĖTROS ŽEMĖTŪKAROS PROJEKTAS ŪKININKO SODYBOS VIETAIPARINKTI




ŽEMĖS SKLYPO DUOMENYS

Kaimas (miestelis)	Aklosios k
Seniūnija	Marijampolio
Miestas (rajonas)	Vilniaus r.sav.
Apskritis	Vilniaus
Savininkas	A. Z., A. Z.
Kadastro vietovė	Migūnų
Kadastro Nr.	4154/1600:0226
Plotas, ha	0,50 ha, iš jo 0,25 ha ūkininko sodybos


Linijos Nr.	Greitinybė	Sovietinis
1-2	LR	Laisva valstybinė žemė
2-3	4154/1600:0158	N. A.
3-4	4154/1600:0269	R. S.
4-5	Pravažiavimas	Laisva valstybinė žemė
	4154/1600:0228	V. I.

Specialiosios žemės naudojimo sąlygos

Dirvožemio apsauga žemės ūkio paskirties žemės sklypuose (VI skyrius, keturioliktasis skirsnis)
Daiktas: žemės sklypas Nr. 4400-2287-0579, aprašytas p. 2.1
Registravimo pagrindas:
2019-06-06 Lietuvos Respublikos specialiujų žemės naudojimo sąlygų įstatymas Nr. XII-2166

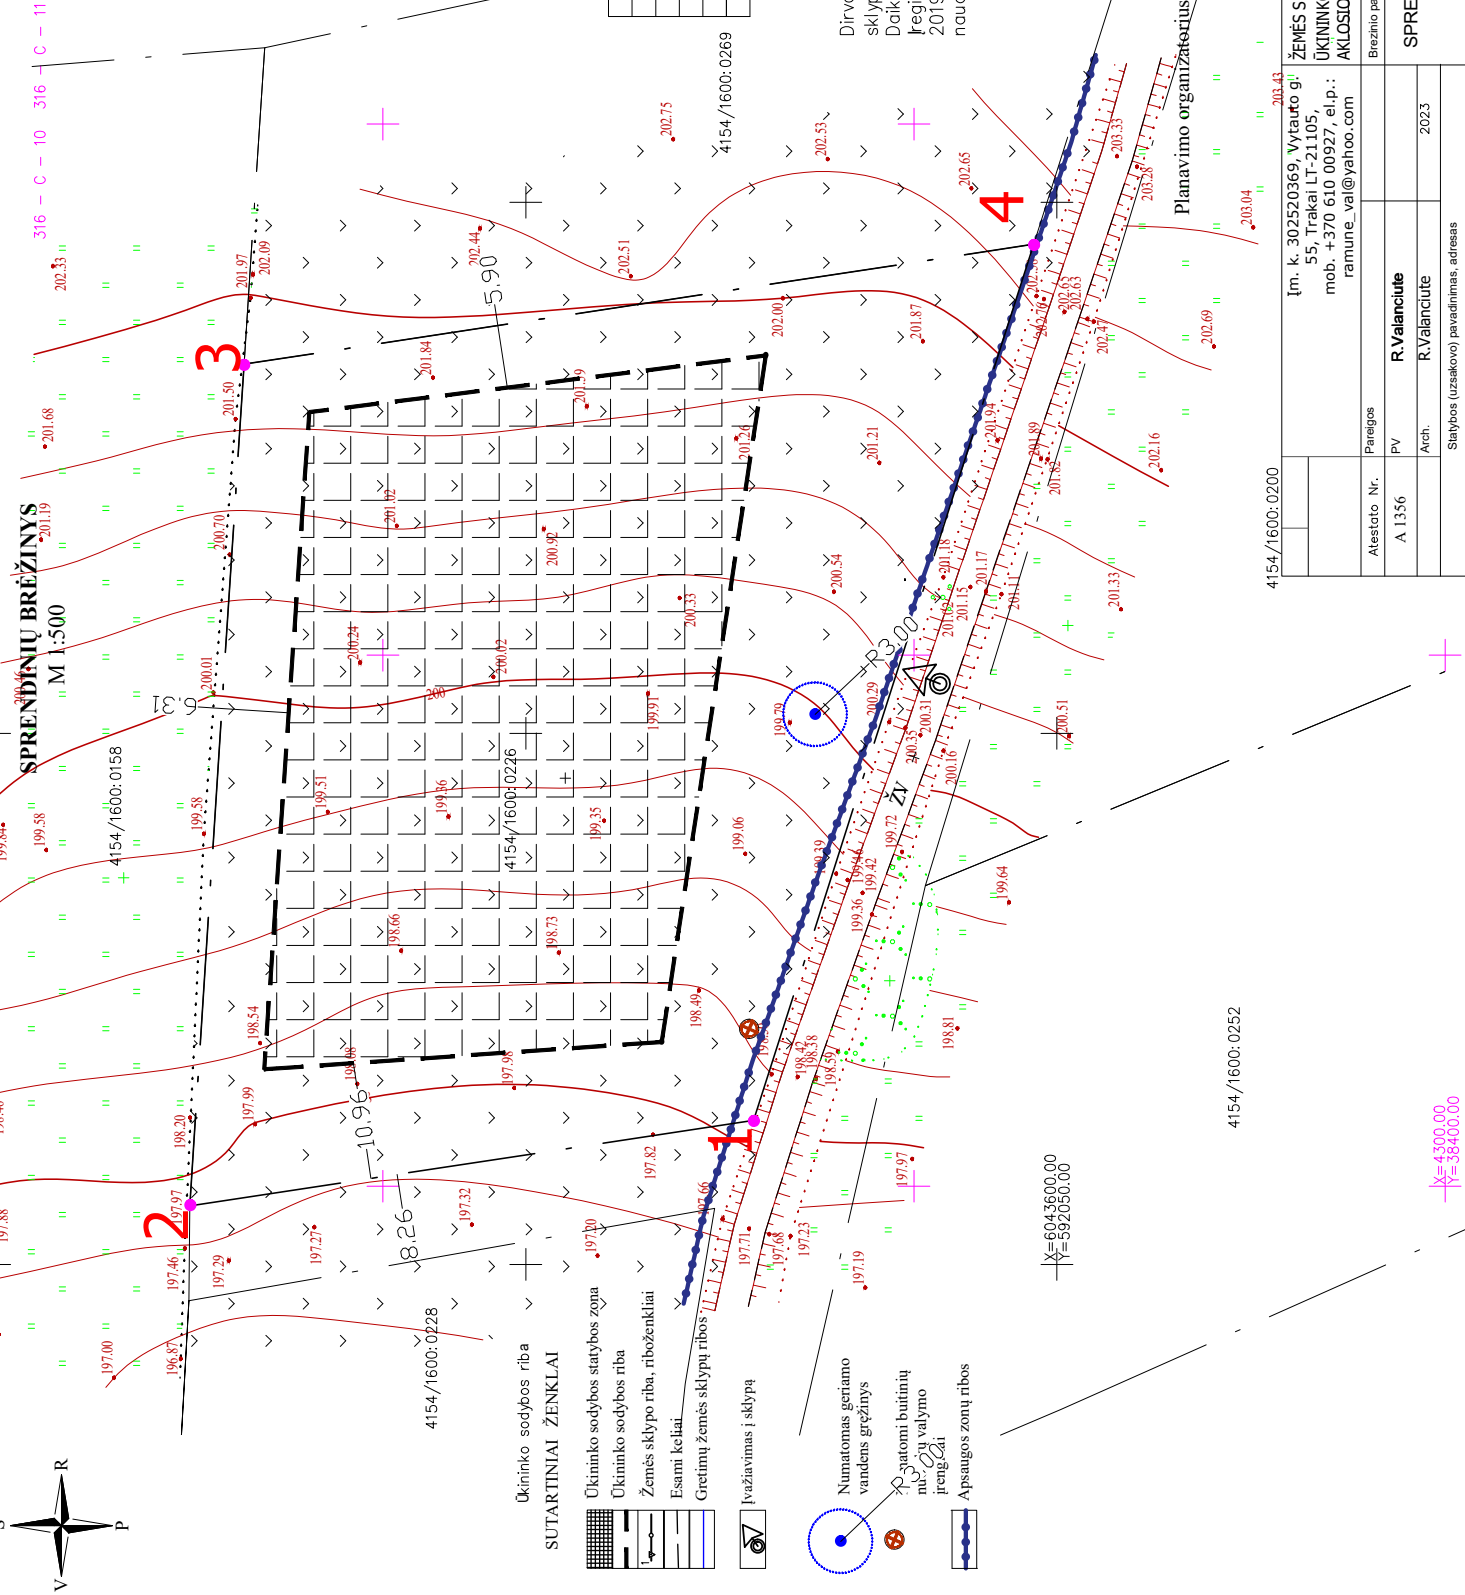

SPRENDINIŲ BRĖŽINYS
M 1:500

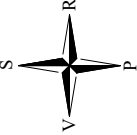

- Ūkininko sodybos riba
SUTARTINIAI ŽENKLAI
- Ūkininko sodybos statybos zona
 - Ūkininko sodybos riba
 - Žemės sklypo riba, riboženkliai
 - Esami keliai
 - Greitinių žemės sklypų ribos
 - Įvažiuojamas į sklypą
 - Numatomas geriamo vandens gręžinys
 - Ūkiamoji butinių nuosavų valymo įrenginiai
 - Apsaugos zonų ribos

X=6043600.00
Y=5920500.00

4154/1600:0252

4154/1600:0200

Planavimo organizatorius: A. Z.	
[m. k. 302520369, Vytauto g. 55, Trakai LT-21105, mob. +370 610 00927, el.p.: ramune_val@yahoo.com]	
Atestato Nr.	Pareigos
A 1356	PV
Arch.	R.Valančiute
Statybos (užsakovo) pavadinimas, adresas	R.Valančiute
	2023
SPRENDINIŲ BRĖŽINYS M1:500	
Breznio pavadinimas	

X=4300.00
Y=38400.00