




Laisvos žemės fondo žemės plano rengėjas:
UAB "Rolvita" Projekto autorius
Rolandas Baltius _____ kvalifikacijos pažymėjimas Nr.2R-ŽR-102
(parašas, data)

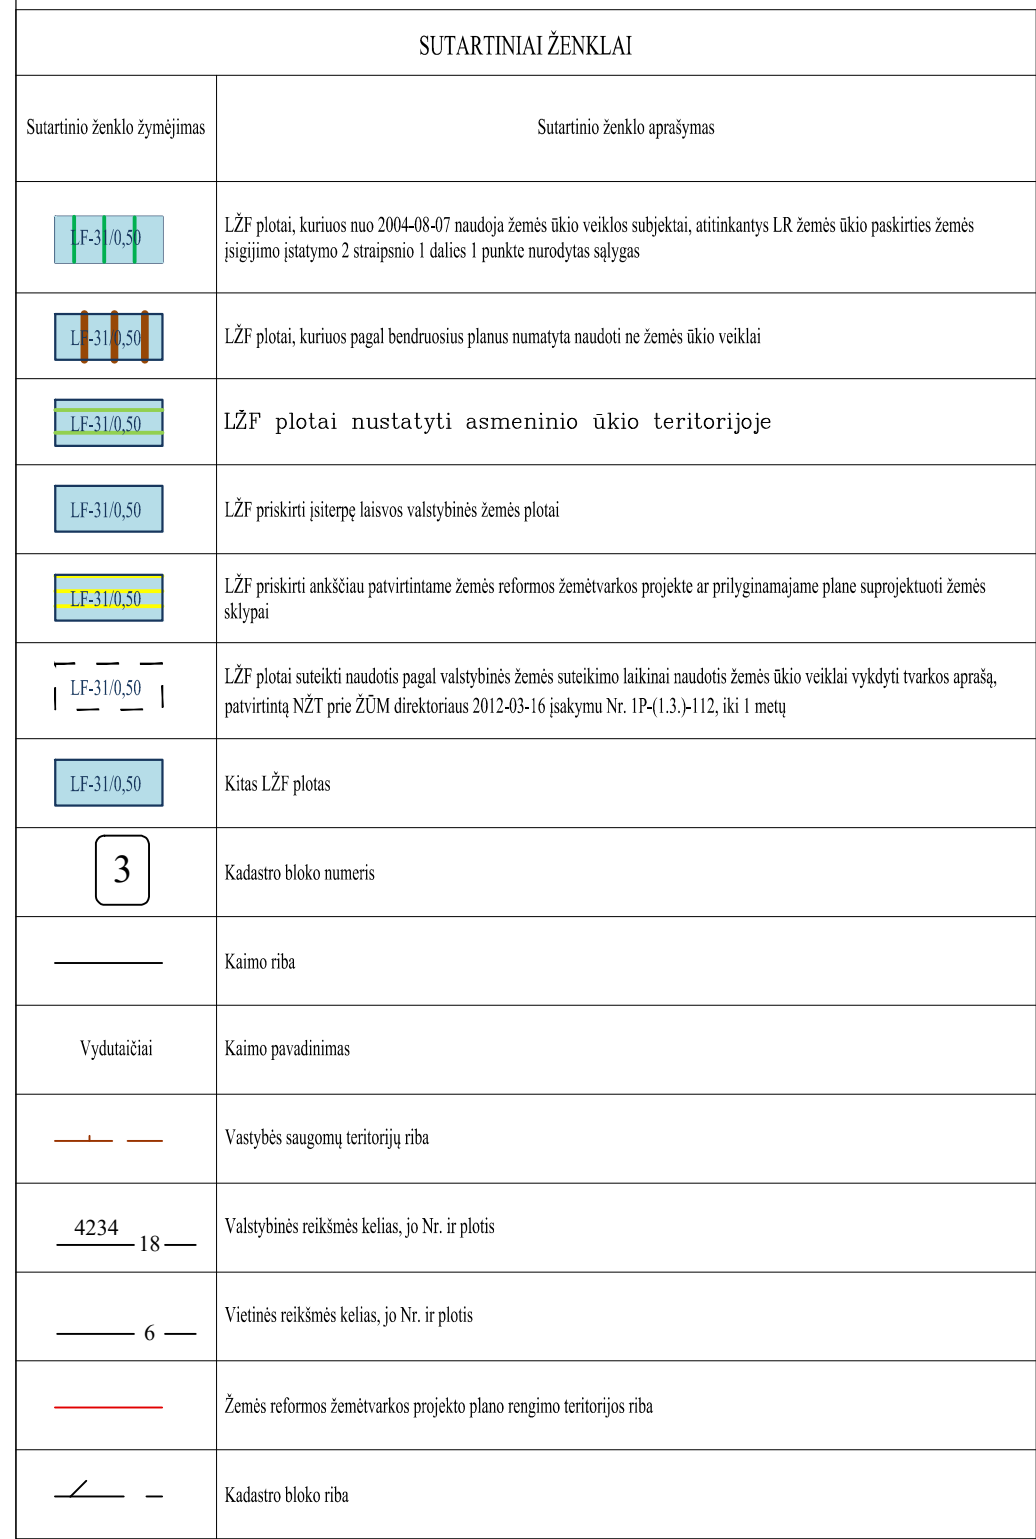