


PANEVĖŽIO APSKRITIES BIRŽŲ RAJONO (SAVIVALDYBĖS) VABALNINKO SENIŪNIJOS
 ZAPRUTIŠKIŲ KADASTRO VIETOVĖS
 LAISVOS ŽEMĖS FONDO ŽEMĖS PLANAS M 1:10000
 2025 M.

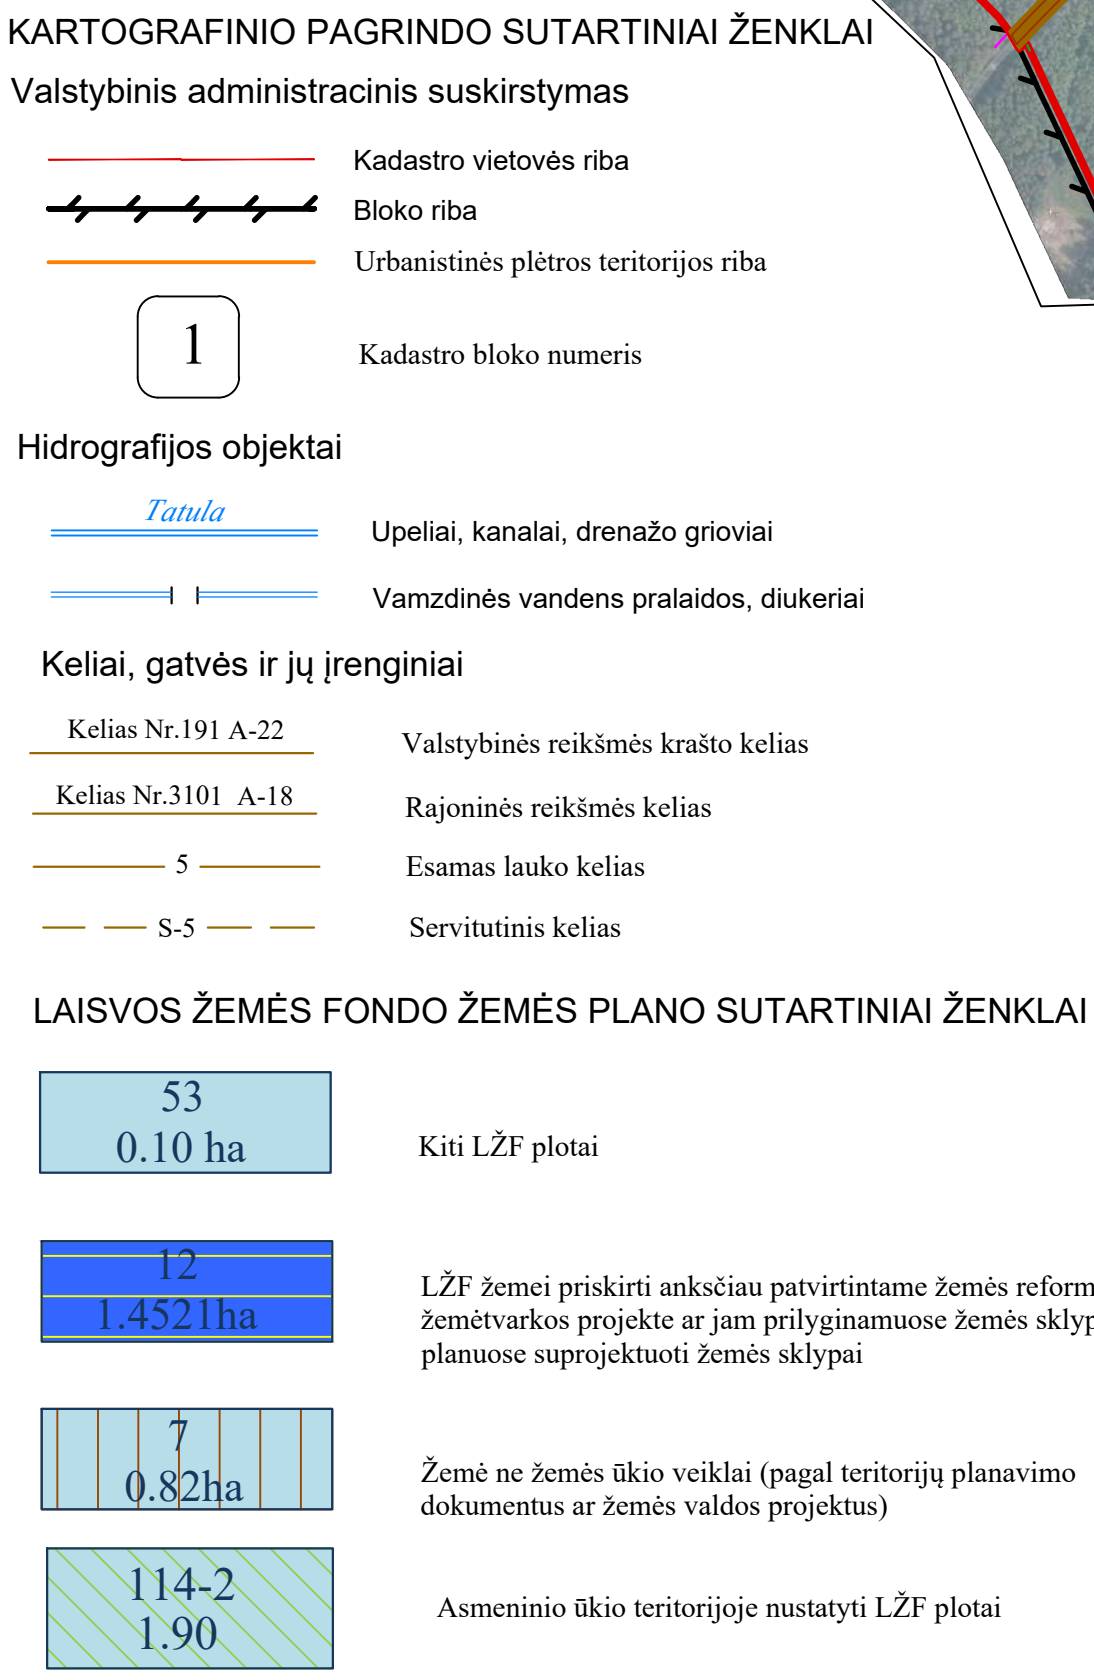

SUDERINTA:
Nacionalinės Žemės tarnybos prie Aplinkos ministerijos Panevėžio apygardos žemės tvarkymo
ir administravimo skyrius

PATVIRTINTA:
Nacionalinės Žemės tarnybos prie Aplinkos ministerijos Panevėžio apygardos žemės tvarkymo
ir administravimo skyrius vedėjas _____ įsakymu Nr. _____

Žemės reformos žemėtvarkos projekto plano rengėjas:
Valstybės įmonė Žemės ūkio duomenų centras Šiaulių žemėtvarkos ir geodezijos skyrius
(juridinio asmens ar kitos užsienio organizacijos pavadinimas, kai plano rengėjas dirba
Skyriaus vadovė Dantė Tvaranavičienė
(juridiniame asmenyje ar kitose užsienio organizacijose)
Specialistė Irena Entkuvienė 2025-03-18, 2R-ŽR-56
(Plano rengėjo vardas ir pavardė, parasas, data, kvalifikacijos pažymėjimo Nr.)