


PROJEKTUI PRILYGINAMAS PLANAS  
M1:5000

|                   |         |
|-------------------|---------|
| Kadastro vietovė  | Matuizų |
| Seniūnija         | Matuizų |
| Miestas (rajonas) | Varėnos |
| Apskritis         | Alytaus |

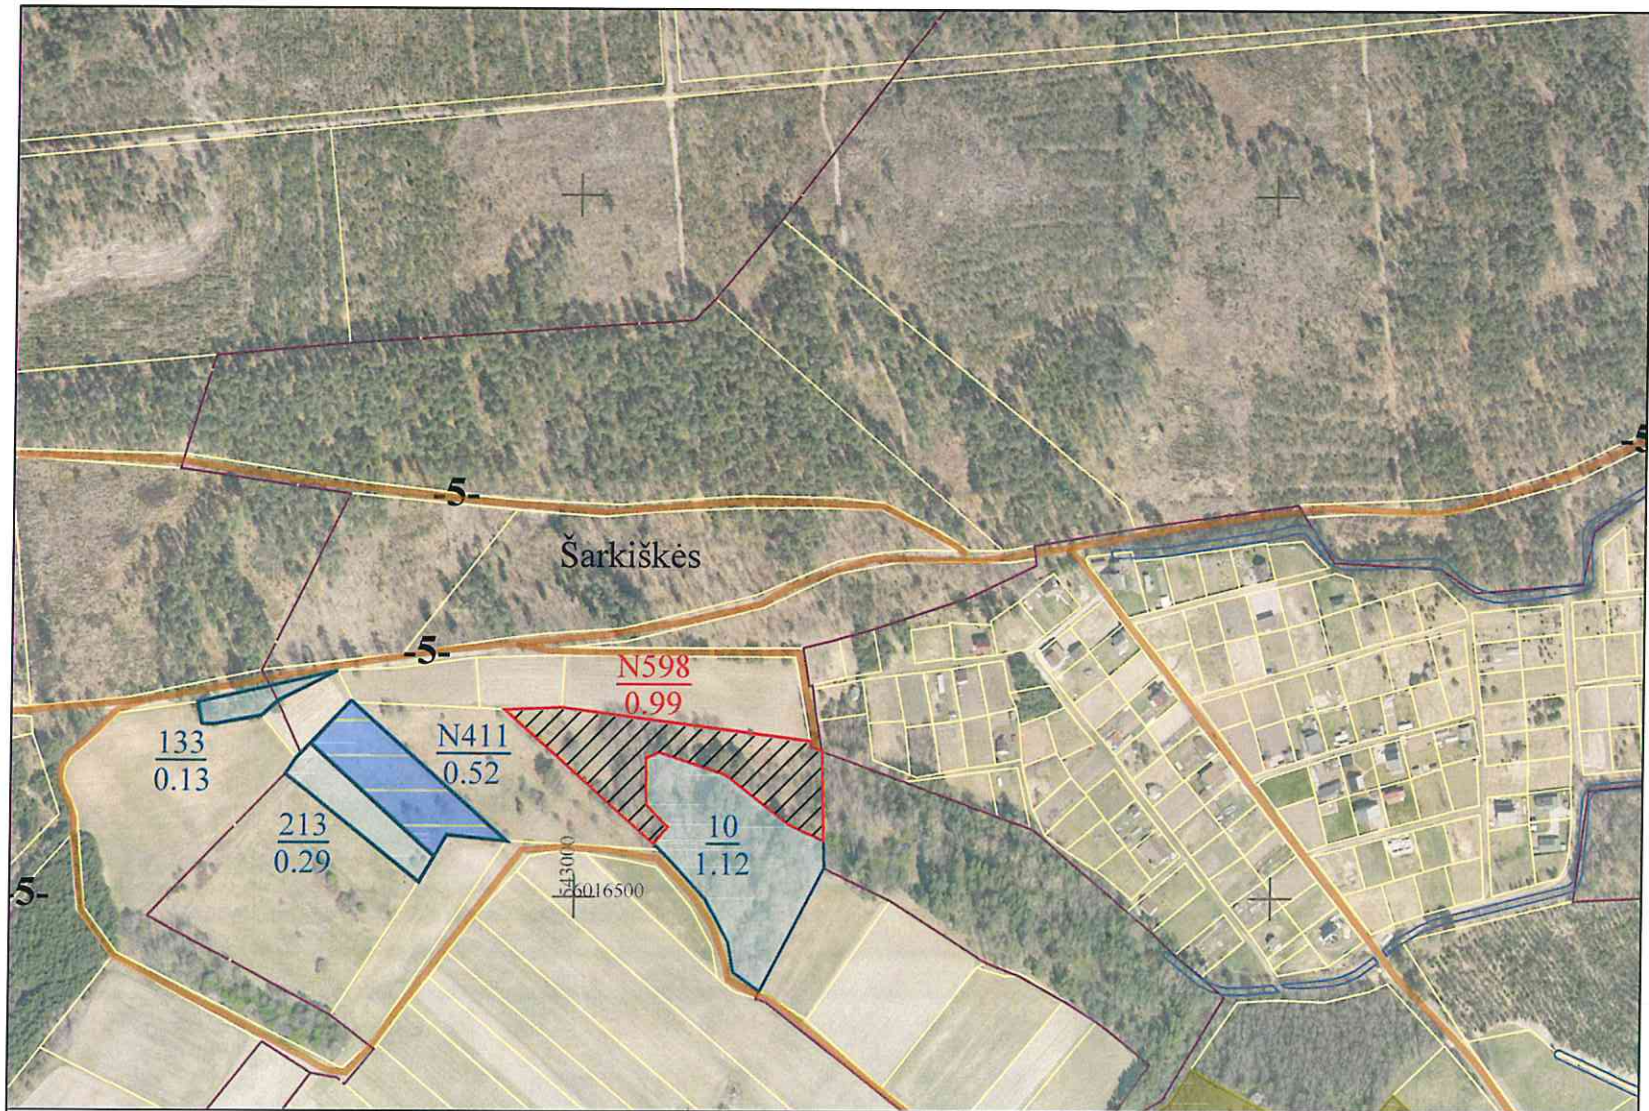

| SUTARTINIAI ŽENKLAI         |   |
|-----------------------------|---|
| Sutartinio ženklo žymėjimas | Sutartinio ženklo aprašymas   |
|                             | Projektuojamas servitutinis kelias   |
|                             | Vietinės reikšmės kelias   |
|                             | Upė, griovys   |
|                             | Privačios žemės sklypai   |
|                             | LŽF žemei priskirti anksčiau patvirtintame žemės reformos žemėtvarkos projekte ar jam prilyginamuose žemės sklypų planuose suprojektuoti žemės sklypai |
|                             | Kiti laisvos žemės fondo žemės plotai   |
|                             | Suprojektuotas žemės sklypas ilgalaikiai nuomai iš valstybės                                                                                           |

| SUPROJEKTUOTIEMS ŽEMĖS SKLYPAMS TAIKOMI SERVITUTAI, SPECIALIOSIOS ŽEMĖS IR MIŠKO NAUDOJIMO SĄLYGOS IR APRIBOJIMAI |                         |   |            |
|---|-------------------------|---|------------|
| Žemės sklypo numeris plane                                                                                        | Žemės sklypo plotas, ha | Žemės sklypui taikomi servitutai, specialiosios žemės ir miško naudojimo sąlygos ir apribojimai    |            |
|   |                         | kodas, aprašymas                                                                                   | plotas, ha |
| N598   | 0,99                    | 152. Dirvožemio apsauga žemės ūkio paskirties žemės sklypuose (VI skyrius, keturioliktas skirsnis) | 0,99       |



Plane panaudoti duomenys:

ORTLT © Nacionalinė žemės tarnyba prie AM, 2019  
GRPK © Nacionalinė žemės tarnyba prie AM, 2024

SUDERINTA:  
Nacionalinės žemės tarnybos prie Aplinkos ministerijos Kauno apygardos žemės tvarkymo ir administravimo skyriaus

Vedėjas/a

(parašas) (data)  
Vyriaus. specialistė/as *Ausute Autropikienė* 2025-03-31  
(parašas) (data)

PATVIRTINTA:  
Nacionalinės žemės tarnybos prie Aplinkos ministerijos direktoriaus / Nacionalinės žemės tarnybos prie Aplinkos ministerijos Kauno apygardos žemės tvarkymo ir administravimo skyriaus vedėjo įsakymu Nr. \_\_\_\_\_ (data)

Žemės reformos žemėtvarkos projektui prilyginamo plano rengėjas:

Valstybės /monės žemės ūkio duomenų centro  
(juridinio asmens ar kitos užsienio organizacijos pavadinimas, kurio plano rengėjas dirba)  
Geodezijos, žemėtvarkos ir teritorijų planavimo skyrius  
(juridiniame asmenyje ar kitoje užsienio organizacijoje)  
Projekto autorius Ligita Paliulė 2024-12-18, 2R-ŽR-414  
(Plano rengėjo vardas ir pavardė, parašas, data, kvalifikacijos pažymėjimo Nr.)