


PROJEKTUI PRILYGINAMAS PLANAS
M 1 : 5 000

Žemės reformos žemėtvarkos projektų
ir jiems prilyginamų žemės sklypų planų
rengimo ir įgyvendinimo metodikos
8 priedas

Kadastro vietovė	Degėšiai
Seniūnija	Guostagalio
Miestas (rajonas)	Pakruojo
Apskritis	Šiaulių

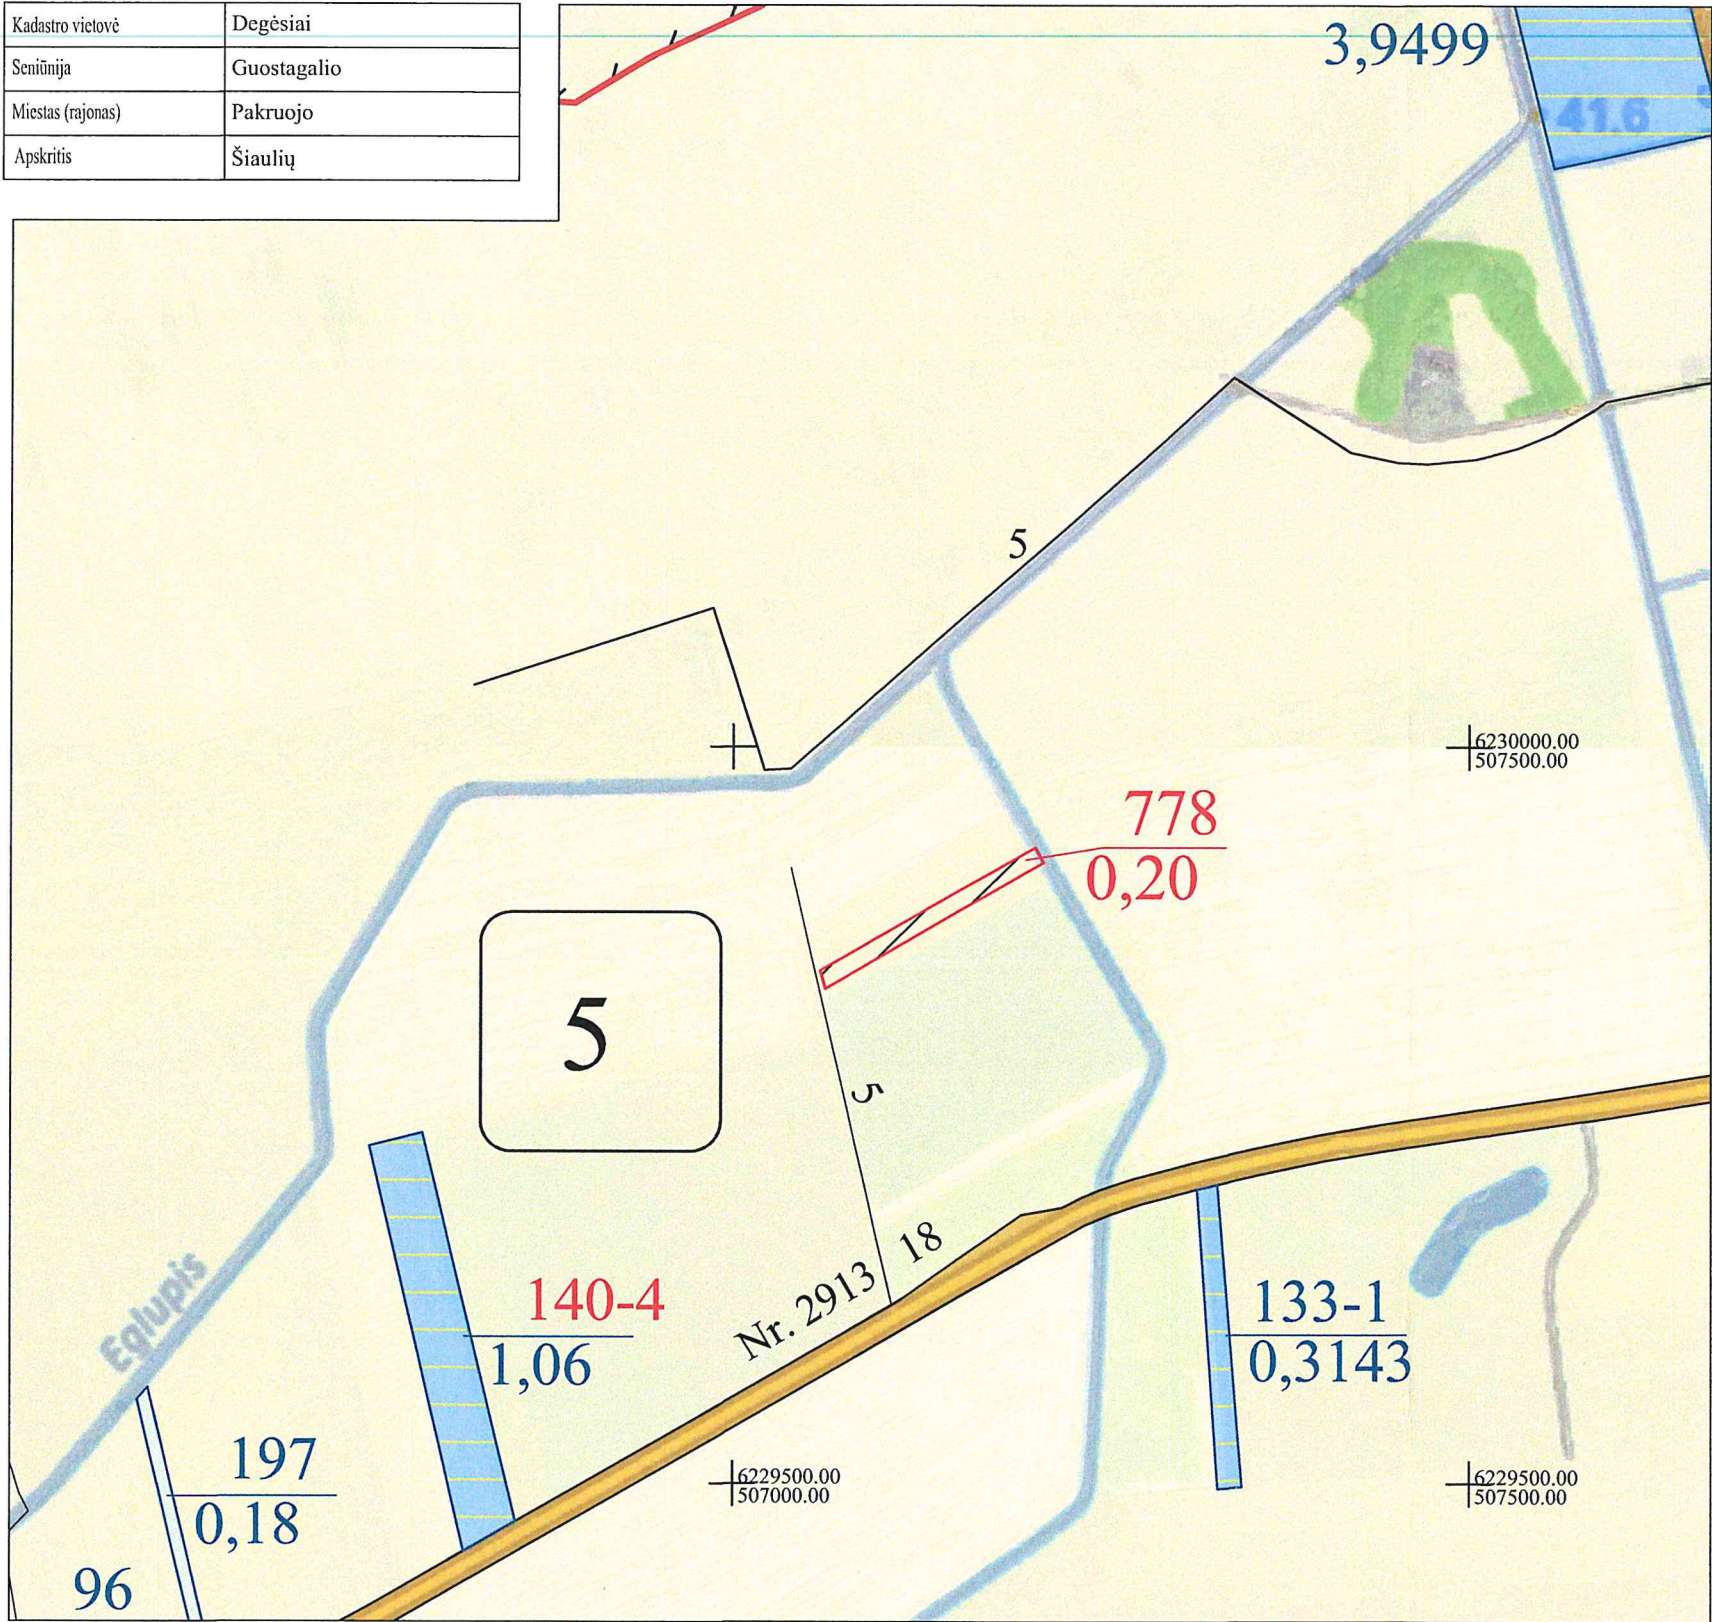

SUTARTINIAI ŽENKLAI	
Sutartinio ženklo žymėjimas	Sutartinio ženklo aprašymas
	Kadastro vietovės riba
	Bloko riba
	Bloko numeris
	Rajoninis kelias (2913 - kelio numeris)
	Suprojektuotas kelias (5 - kelio plotis)
	Miškas
	Upeliai, kanalai, drenažo grioviai
	Suprojektuota nuomaiš valstybės žemės sklypas
	Kiti LŽF plotai
	LŽF žemei priskirti anksčiau patvirtintame žemės reformos žemėtvarkos projekte ar jam prilyginamuose žemės sklypų planuose suprojektuoti žemės sklypai

SUPROJEKTUOTIEMS ŽEMĖS SKLYPAMS TAIKOMI SERVIDUTAI, SPECIALIOSIOS ŽEMĖS NAUDOJIMO SĄLYGOS IR APRIBOJIMAI

Žemės sklypo numeris plane	Žemės sklypo plotas, ha	Žemės sklypui taikomi servitutai, specialiosios žemės naudojimo sąlygos ir apribojimai	
		kodas, aprašymas	plotas, ha
778	0,20	121 - Melioruotos žemės ir melioracijos statinių apsaugos zonos (VI skyrius, antrasis skirsnis)	0,20
		152 - Dirvožemio apsauga žemės ūkio paskirties žemės sklypuose (VI skyrius, keturioliktasis skirsnis)	0,20
		163 - Paviršinių vandens telkinių apsaugos zonos (VI skyrius, septintasis skirsnis)	0,02
		164 - Paviršinių vandens telkinių pakrantės apsaugos juostos (VI skyrius, aštuntasis skirsnis)	0,02

PATVIRTINTA
Nacionalinės žemės tarnybos prie
Sąjūdžio skyriaus vedėjo
20 25 m. 04 29 d.
įsakymu Nr. 5 RKI-453-15.2.6E.)
Nacionalinės žemės tarnybos prie A.M
Šiaulių apygardos žemės tvarkymo
ir administravimo skyriaus vedėjas
Saulius Lesciauskas

SUDERINTAS:
Nacionalinės žemės tarnybos prie Aplinkos ministerijos Šiaulių apygardos žemės tvarkymo ir administravimo skyriaus vedėjas
(pareigos, vardas ir pavardė, parašas, data)

Projektui prilyginamo plano rengėjas:
VI ŽŪDC žemės tvarkymo ir geodezijos departamento Šiaulių žemėtvarkos ir geodezijos skyriaus vadovė Danutė Tvaranavičienė
(pareigos, vardas ir pavardė, parašas, data)

Projektui prilyginamo plano rengėjas:
VI ŽŪDC žemės tvarkymo ir geodezijos departamento Šiaulių žemėtvarkos ir geodezijos skyriaus specialistė Irena Dranginienė
(pareigos, vardas ir pavardė, parašas, data)

Kartografinis pagrindas: Lietuvos Respublikos teritorijos M 1:10 000 skaitmeninis rastrinis ortofotografinis žemėlapis ORT10LT, 2013,

