

Apskritis	Panevėžio
Savivaldybė	Kupiškio r. sav.
Seniūnija	Kupiškio
Kadastro vietovė	Šepetos
Vietovės pavadinimas	Vidugirių k.

PROJEKTUI PRILYGINAMAS PLANAS
M 1 : 5 000

SUTARTINIAI ŽENKLAI	
Sutartinio ženklo žymėjimas	Sutartinio ženklo aprašymas
	Kadastro vietovės riba
	Bloko riba
	Bloko numeris
	Urbanizuota teritorija
	Rajono riba
	Rajoninis kelias
	Vietinės reikšmės kelias
	Upeliai, kanalai, drenažo grioviai
	Miškas
Vidugirių k.	Vietovės pavadinimas
	Suprojektuoto perduodamo ar suteikiamo nuosavybės neatlygintinai sklypo riba
	Kiti LVŽ plotai

SUPROJEKTUOTIEMS ŽEMĖS SKLYPAMS TAIKOMI SERVIDUTAI, SPECIALIOSIOS ŽEMĖS IR MIŠKO NAUDOJIMO SĄLYGOS IR APRIBOJIMAI			
Žemės sklypo numeris plane	Žemės sklypo plotas, ha	Žemės sklypui taikomi servitutai, specialiosios žemės ir miško naudojimo sąlygos ir apribojimai	
		kodas, aprašymas	plotas, ha
870	0,51	126 – Miško žemė (VI skyrius, trečiasis skirsnis)	0,51

PANEVŽIO APYGARDOS
ŽEMĖTŲVARKOS ADMINISTRACIJOS
PATVIRTINTA
Nacionalinės žemės tarnybos prie
Aplinkos ministerijos
skyriaus vedėjo
2025 m. kovo 25 d.
įsakymu Nr. 6RKJ-620-(15.6.6E.)

Koordinatų sistema: Lietuvos koordinatų sistema LKS-94.
Kartografinis pagrindas: Lietuvos Respublikos teritorijos M 1:10 000 skaitmeninis rastrinis ortofotografinis žemėlapis ORT10LT, 2023

SUDERINTA:
Nacionalinės Žemės tarnybos prie Aplinkos ministerijos Panevėžio apygardos žemės tvarkymo skyriaus vedėjas
Infrastruktūros skyriaus
vyriausiasis architektas
(vyriausiasis specialistas)
Tomas Furmonavičius
2025-03-24
Nacionalinės žemės tarnybos prie AM
Panevėžio apygardos žemės tvarkymo
ir administravimo skyriaus
vyresnioji patarėja
Rimta Tubienė
2025-03-24
(pareigos, vardas ir pavardė, parašas, data)
Projektui prilyginamo plano rengėjas:
VI ŽŪDC Žemės tvarkymo ir geodezijos departamento Šiaulių žemėtvarkos ir geodezijos skyriaus specialistas Valentinas Čybas
(pareigos, vardas ir pavardė, parašas, data)
2025-03-18
VILNIO ŽEMĖS ŪKIO
DUOMENŲ CENTRAS
Nr.17
VILNIUS

PANEVŽIO apygardos
šėmės tvarkymo administracijos
PATVIRTINTA
Nacionalinės žemės tarnybos prie
Aplinkos ministro skyriaus vedėjo
2025 m. balandžio 30 d.
įsakymu Nr. 6 RKJ-620-115.6.6E.)

Žemės reformos žemėtvarkos projektui jiems prilyginamų planų
rengimo ir įgyvendinimo metodikos 8 priedas

Apskritis	Panevėžio
Savivaldybė	Kupiškio r. sav.
Seniūnija	Kupiškio
Kadastrų vietovė	Šepetos
Vietovės pavadinimas	Ažubalio k.

PROJEKTUI PRILYGINAMAS PLANAS
M 1 : 2 000



SUTARTINIAI ŽENKLAI	
Sutartinio ženklo žymėjimas	Sutartinio ženklo aprašymas
	Kadastrų vietovės riba
	Bloko riba
	Bloko numeris
	Urbanizuota teritorija
	Rajono riba
	Rajoninis kelias
	Vietinės reikšmės kelias
	Upeliai, kanalai, drenažo grioviai
	Miškas
Ažubalio	Vietovės pavadinimas
	Suprojektuotas pirkti iš valstybės žemės sklypas
	Kiti LŽF plotai
	LŽF žemei priskirti anksčiau patvirtintame žemės reformos žemėtvarkos projekte ar jam prilyginamuose žemės sklypų planuose suprojektuoti žemės sklypai

SUPROJEKTUOTIESiems ŽEMĖS SKLYPAMS TAIKOMI SERVIDUTAI, SPECIALIOSIOS ŽEMĖS IR MIŠKO NAUDOJIMO SĄLYGOS IR APRIBOJIMAI			
Žemės sklypo numeris plane	Žemės sklypo plotas, ha	Žemės sklypui taikomi servitutai, specialiosios žemės ir miško naudojimo sąlygos ir apribojimai	
		kodas, aprašymas	plotas, ha
871	0,09	121 – Melioruotos žemės ir melioracijos statinių apsaugos zonos (VI skyrius, antrasis skirsnis)	0,09
		152 – Dirvožemio apsauga žemės ūkio paskirties sklypuose (VI skyrius, keturioliktasis skirsnis)	0,09

Infrastruktūros skyriaus
vyriausiasis architektas
(vyriausiasis specialistas)
Tomas Formonavičius
2025-03-27

SUDERINTA:
Nacionalinės žemės tarnybos prie Aplinkos ministerijos Panevėžio apygardos žemės tvarkymo skyriaus vedėjas

Projektui prilyginamo plano rengėjas:
VJ ŽŪDC Žemės tvarkymo ir geodezijos departamento Šiaulių žemėtvarkos ir geodezijos skyriaus specialistas Valentinas Čybas
(pareigos, vardas ir pavardė, parašas, data)
2025-03-18

Koordinatų sistema: Lietuvos koordinatų sistema LKS-94.
Kartografinis pagrindas: Lietuvos Respublikos teritorijos M 1:10 000 skaitmeninis rastrinis ortofotografinis žemėlapis ORT10LT, 2023.

Apskritis	Panevėžio
Savivaldybė	Kupiškio r. sav.
Seniūnija	Kupiškio
Kadastro vietovė	Šepetos
Vietovės pavadinimas	Kikonių k.

PROJEKTUI PRILYGINAMAS PLANAS

M 1 : 5 000



SUTARTINIAI ŽENKLAI	
Sutartinio ženklo žymėjimas	Sutartinio ženklo aprašymas
	Kadastro vietovės riba
	Bloko riba
	Bloko numeris
	Urbanizuota teritorija
	Rajono riba
	Rajoninis kelias
	Vietinės reikšmės kelias
	Upeliai, kanalai, drenažo grioviai
	Miškas
	Vietovės pavadinimas
	Suprojektuotas nuomoti iš valstybės žemės sklypas
	LVŽ žemei priskirti anksčiau patvirtintame žemės reformos žemėtvarkos arjam prilyginamuose žemės sklypų planuose suprojektuoti sklypai

SUPROJEKTUOTIEMS ŽEMĖS SKLYPAMS TAIKOMI SERVITUTAI, SPECIALIOSIOS ŽEMĖS IR MIŠKO NAUDOJIMO SĄLYGOS IR APRIBOJIMAI			
Žemės sklypo numeris plane	Žemės sklypo plotas, ha	Žemės sklypui taikomi servitutai, specialiosios žemės ir miško naudojimo sąlygos ir apribojimai	
		kodas, aprašymas	plotas, ha
875	0,53	102 – Kelių apsaugos zonos (III skyrius, antrasis skirsnis)	0.02
		121 – Melioruotos žemės ir melioracijos statinių apsaugos zonos (VI skyrius, antrasis skirsnis)	0,53
		152 – Dirvožemio apsauga žemės ūkio paskirties sklypuose (VI skyrius, keturioliktasis skirsnis)	0,53

Panevėžio apygardos žemės tvarkymo ir administravimo skyriaus vadovo
2025 m. balandžio 30 d.
įsakymu Nr. 6RKJ-620-(13.6.6E.)

PATVIRTINTA
Nacionalinės žemės tarnybos prie
AM skyriaus vadovo
2025 m. balandžio 30 d.
įsakymu Nr. 6RKJ-620-(13.6.6E.)

Infrastruktūros skyriaus
vyriausiasis architektas
(vyriausiasis specialistas)
Tomas Furmonavičius
2025-03-27

SUDERINTA:
Nacionalinės žemės tarnybos prie Aplinkos ministerijos Panevėžio apygardos žemės tvarkymo skyriaus vedėjas

Nacionalinės žemės tarnybos prie AM
Panevėžio apygardos žemės tvarkymo
ir administravimo skyriaus
vyriausioji patarėja
Renata Tubienė
2025-03-29

Koordinatų sistema: Lietuvos koordinatų sistema LKS-94.
Kartografinis pagrindas: Lietuvos Respublikos teritorijos M 1:10 000 skaitmeninis rastrinis ortofotografinis žemėlapis ORT10LT, 2023


Projektui prilyginamo plano rengėjas:
VĮ ŽŪDC Žemės tvarkymo ir geodezijos departamento Šiaulių žemėtvarkos ir geodezijos skyriaus specialistas Valentinas Čybas
(pareigos, vardas ir pavardė, parašas, data)

(pareigos, vardas ir pavardė, parašas, data)



Apskritis	Panevėžio
Savivaldybė	Kupiškio r. sav.
Seniūnija	Kupiškio
Kadastro vietovė	Šepetos
Vietovės pavadinimas	Papilių k.

PROJEKTUI PRILYGINAMAS PLANAS
M 1 : 5 000

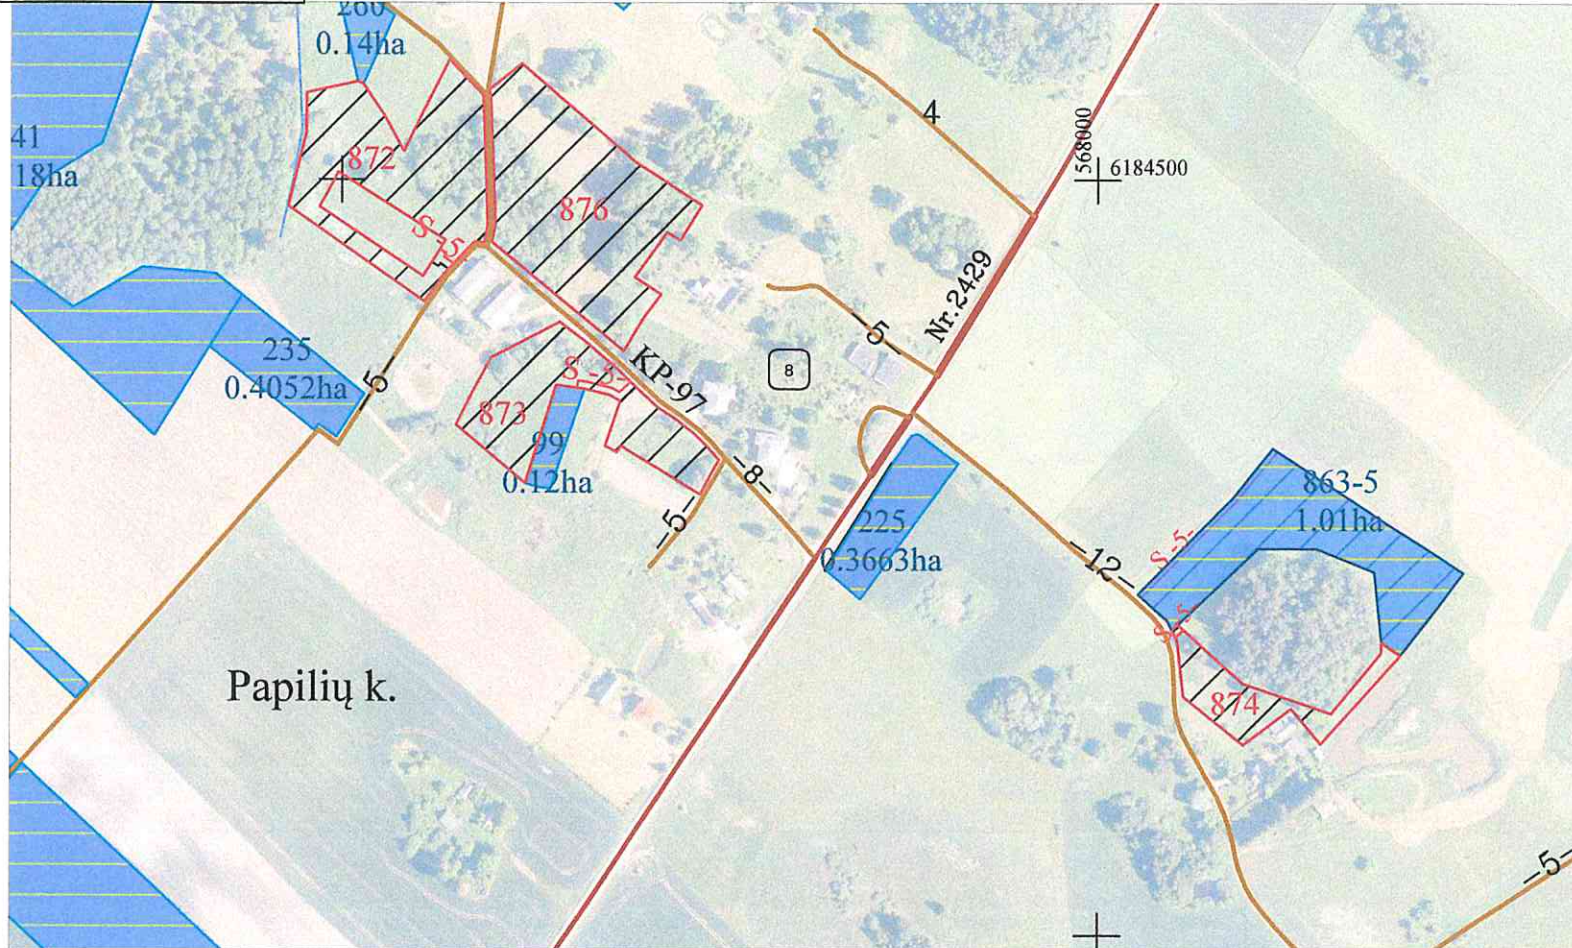

SUPROJEKTUOTIEMS ŽEMĖS SKLYPAMS TAIKOMI SERVTUTAI, SPECIALIOSIOS ŽEMĖS IR MIŠKO NAUDOJIMO SALYGOS IR APRIBOJIMAI			
Žemės sklypo numeris plane	Žemės sklypo plotas, ha	Žemės sklypui taikomi servitutai, specialiosios žemės ir miško naudojimo sąlygos ir apribojimai	
		kodas, aprašymas	plotas, ha
874	0,36	102 – Kelių apsaugos zonos (III skyrius, antrasis skirsnis)	0,04
		121 – Melioruotos žemės ir melioracijos statinių apsaugos zonos (VI skyrius, antrasis skirsnis)	0,09
		152 – Dirvožemio apsauga žemės ūkio paskirties sklypuose (VI skyrius, keturioliktasis skirsnis)	0,30
		S – 214 Kelio servitutas – teisė važiuoti transporto priemonėmis, naudotis pėsčiųjų takų, varyti galvijus (tarnaujantis daiktas)	0,01
876	1,41	102 – Kelių apsaugos zonos (III skyrius, antrasis skirsnis)	0,06
		121 – Melioruotos žemės ir melioracijos statinių apsaugos zonos (VI skyrius, antrasis skirsnis)	1,20
		152 – Dirvožemio apsauga žemės ūkio paskirties sklypuose (VI skyrius, keturioliktasis skirsnis)	0,56

Infrastruktūros skyriaus
vyriausiasis architektas
(vyriausiasis specialistas)
Tomas Furmonavičius
2025-03-27

PAVEIČIOTAS
Nacionalinės žemės tarnybos prie
Aplinkos ministerijos Panevėžio apygardos žemės tvarkymo skyriaus
2025 m. kovo 27 d.
Panaudojimo Nr. 625-03-27

Žemės reformos žemėtvarkos projektui jiems prilyginamų planų
rengimo ir įgyvendinimo metodikos 8 priedas

SUTARTINIAI ŽENKLAI	
Sutartinio ženklo žymėjimas	Sutartinio ženklo aprašymas
	Kadastro vietovės riba
	Bloko riba
	Bloko numeris
	Urbanizuota teritorija
	Rajono riba
	Rajoninis kelias
	Vietinės reikšmės kelias
	Upeliai, kanalai, drenažo grioviai
	Miškas
Papilių k.	Vietovės pavadinimas
	Suprojektuotas nuomoti iš valstybės žemės sklypas
	LVŽ žemei priskirti anksčiau patvirtintame žemės reformos žemėtvarkos projekte ar jam prilyginamuose žemės sklypuose suprojektuoti žemės sklypai

SUPROJEKTUOTIEMS ŽEMĖS SKLYPAMS TAIKOMI SERVTUTAI, SPECIALIOSIOS ŽEMĖS IR MIŠKO NAUDOJIMO SALYGOS IR APRIBOJIMAI			
Žemės sklypo numeris plane	Žemės sklypo plotas, ha	Žemės sklypui taikomi servitutai, specialiosios žemės ir miško naudojimo sąlygos ir apribojimai	
		kodas, aprašymas	plotas, ha
872	1,11	121 – Melioruotos žemės ir melioracijos statinių apsaugos zonos (VI skyrius, antrasis skirsnis)	1,11
		152 – Dirvožemio apsauga žemės ūkio paskirties sklypuose (VI skyrius, keturioliktasis skirsnis)	0,82
873	0,78	S – 214 Kelio servitutas – teisė važiuoti transporto priemonėmis, naudotis pėsčiųjų takų, varyti galvijus (tarnaujantis daiktas)	0,01
		102 – Kelių apsaugos zonos (III skyrius, antrasis skirsnis)	0,12
		106 – Elektros tinklų apsaugos zonos (III skyrius, ketvirtasis skirsnis)	0,03
		121 – Melioruotos žemės ir melioracijos statinių apsaugos zonos (VI skyrius, antrasis skirsnis)	0,78
		152 – Dirvožemio apsauga žemės ūkio paskirties sklypuose (VI skyrius, keturioliktasis skirsnis)	0,65
		S – 214 Kelio servitutas – teisė važiuoti transporto priemonėmis, naudotis pėsčiųjų takų, varyti galvijus (tarnaujantis daiktas)	0,02

Koordinatų sistema: Lietuvos koordinatų sistema LKS-94.

Kartografinis pagrindas: Lietuvos Respublikos teritorijos M 1:10 000 skaitmeninis rastrinis ortofotografinis žemėlapis ORT10LT, 2023

SUDERINTA:
Nacionalinės žemės tarnybos prie Aplinkos ministerijos Panevėžio apygardos žemės tvarkymo skyriaus vedėjas

Projektui prilyginamo plano rengėjas:


VI ŽŪDC Žemės tvarkymo ir geodezijos departamento Šiaulių žemėtvarkos ir geodezijos skyriaus specialistas Valentinas Čybas

(pareigos, vardas ir pavardė, parašas, data)

(pareigos, vardas ir pavardė, parašas, data)



PROJEKTUI PRILYGINAMAS PLANAS
M 1 : 5 000

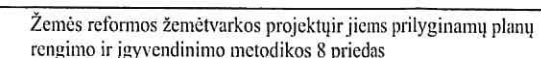

SUPROJEKTUOTIEMS ŽEMĖS SKLYPAMS TAIKOMI SERVITUTAI, SPECIALIOSIOS ŽEMĖS IR MIŠKO NAUDOJIMO SĄLYGOS IR
APRIBOJIMAI

PATVIRTINTA
Nacionalinės žemės tarnybos prie
Lietuvos Respublikos ūkio ministro
2025 m. *balandžio*
įsakymu Nr. *6R88-620-*

Infrastruktūros skyriaus
vyriausiasis architektas
(vyriausiasis specialistas)

Tomas Furmonavičius

SUDERINTA:

Nacionalinės Žemės tarnybos prie Aplinkos ministerijos Panevėžio apygardos žemės tvarkymo skyriaus vedėjas

(pareigos, vardas ir pavardė, parašas, data)

Koordinačių sistema: Lietuvos koordinačių sistema LKS-94.

Kartografinis pagrindas: Lietuvos Respublikos teritorijos M 1:10 000 skaitmeninis rastrinis ortofotografinis žemėlapis ORT10LT, 2023m

Projektui prilyginamo plano rengėjas:

VI ŽŪDC Žemės tvarkymo ir geodezijos departamento Šiaulių žemėtvarkos ir geodezijos skyriaus specialistas Valentinas Čybas


(pareigos, vardas ir pavardė, parašas, data)

LIETUVOS RESPUBLIKA
Valstybės įmonė
ŽEMĖS ŪKIO
2026-03-18
CENTRAS
Nr.17
VILNIUS

Apskritis	Panevėžio
Savivaldybė	Kupiškio r. sav.
Seniūnija	Kupiškio
Kadastro vietovė	Šepetos
Vietovės pavadinimas	Kinderių k.

PROJEKTUI PRILYGINAMAS PLANAS

M 1 : 5 000

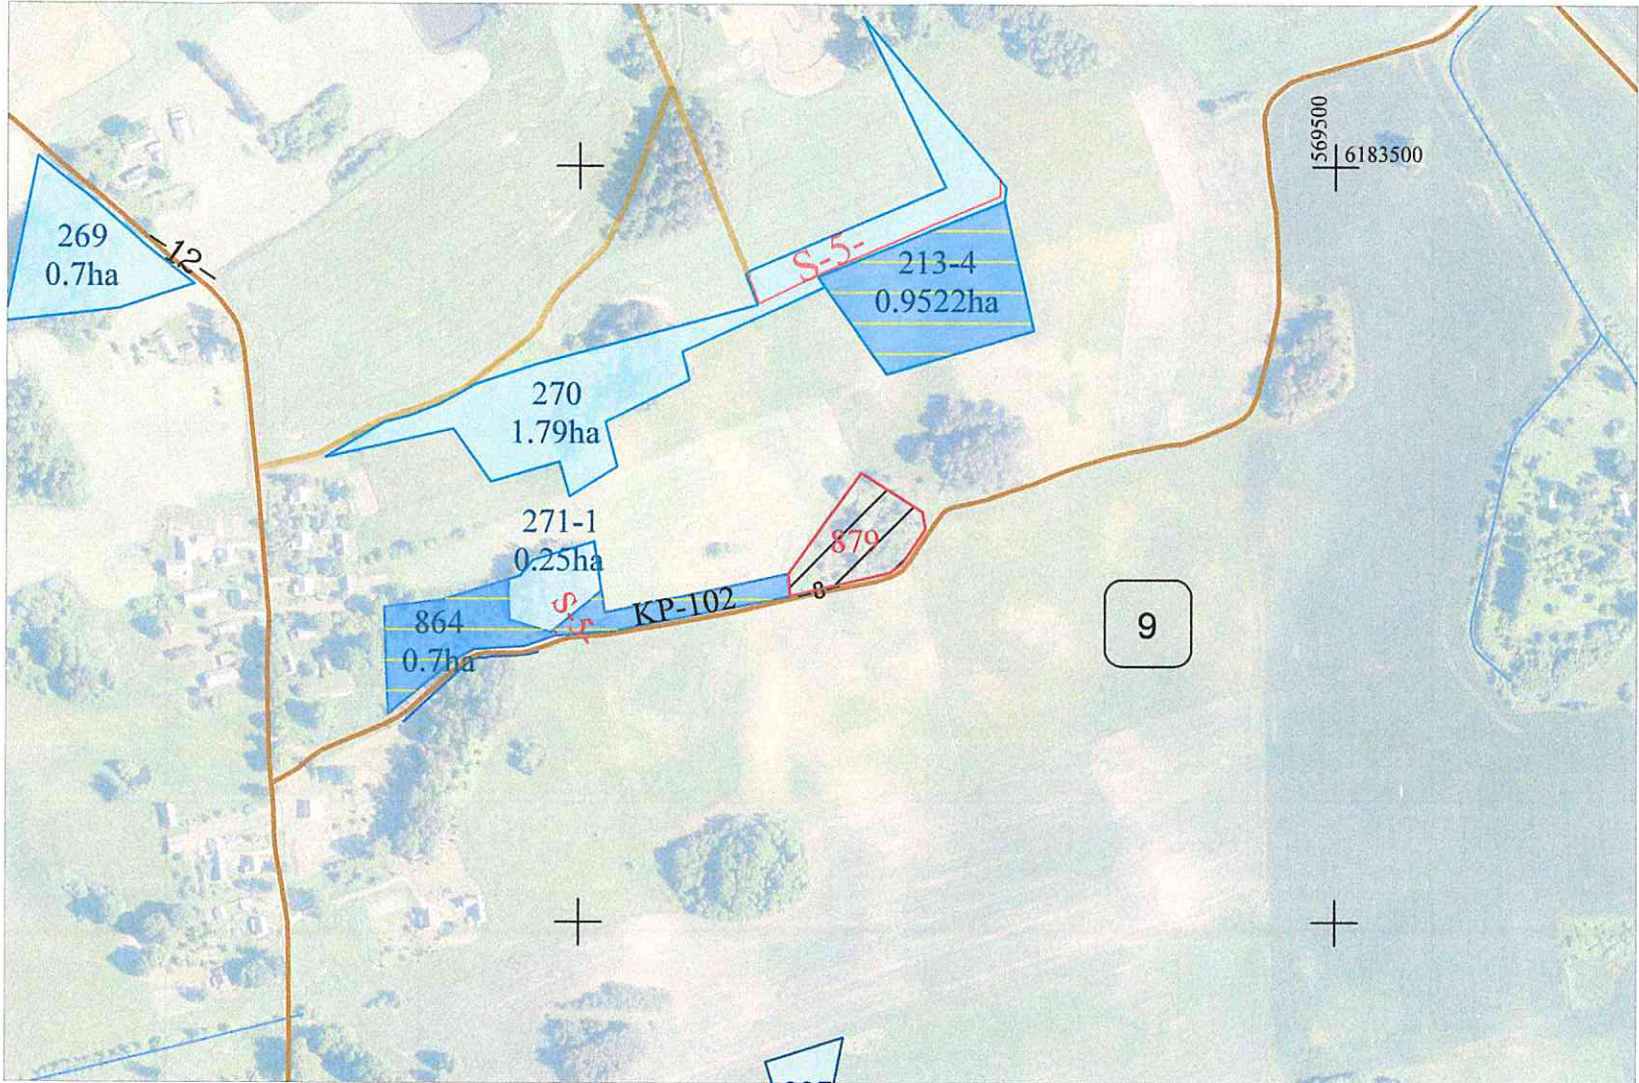

SUTARTINIAI ŽENKLAI	
Sutartinio ženklo žymėjimas	Sutartinio ženklo aprašymas
	Kadastro vietovės riba
	Bloko riba
	Bloko numeris
	Urbanizuota teritorija
	Rajono riba
	Rajoninės reikšmės kelias
	Vietinės reikšmės kelias
	Upeliai, kanalai, drenažo grioviai
	Miškas
Kinderiai	Vietovės pavadinimas
	Suprojektuotas nuomoti iš valstybės žemės sklypas
	Kiti LŽF plotai
	LŽF žemei priskirti anksčiau patvirtintame žemės reformos žemėtvarkos projekte ar jam prilyginamuose žemės sklypų planuose suprojektuoti žemės sklypai

SUPROJEKTUOTIEMS ŽEMĖS SKLYPAMS TAIKOMI SERVITUTAI, SPECIALIOSIOS ŽEMĖS IR MIŠKO NAUDOJIMO SĄLYGOS IR APRIBOJIMAI

Žemės sklypo numeris plane	Žemės sklypo plotas, ha	Žemės sklypui taikomi servitutai, specialiosios žemės ir miško naudojimo sąlygos ir apribojimai	
		kodas, aprašymas	plotas, ha
879	0.40	121 – Melioruotos žemės ir melioracijos statinių apsaugos zonos (VI skyrius, antrasis skirsnis)	0.13
		152 – Dirvožemio apsauga žemės ūkio paskirties žemės sklypuose (VI skyrius, keturioliktasis skirsnis)	0.13

PANEVĖŽIO APYGARDOS ŽEMĖS TVARKYMO IR GEODEZIJOS DEPARTAMENTO
PATVIRTINTA
Nacionalinės žemės tarnybos prie Aplinkos ministerijos
2025 m. balandžio 30 d.
sakymu Nr. 6 RK 2 - 620-115, 6, 6 E.)

Infrastruktūros skyriaus
vyriausiasis architektas
(vyriausiasis specialistas)

Tomáš Eyrmonavičius
2025-03-24

SUDERINTA:

Nacionalinės Žemės tarnybos prie Aplinkos ministerijos Panevėžio apygardos žemės tvarkymo skyriaus vedėjas

Projektui prilyginamo plano rengėjas:

VJ ŽUDC Žemės tvarkymo ir geodezijos departamento Šiaulių žemėtvarkos ir geodezijos skyriaus specialistas Valentinas Čybas
(pareigos, vardas ir pavardė, parašas, data)

Nacionalinės žemės tarnybos prie AM
Panevėžio apygardos žemės tvarkymo
ir administravimo skyriaus
vyriausioji patarėja


Rehata Tubienė
2025-03-24

(pareigos, vardas ir pavardė, parašas, data)

Valstybės įmonė
2025-03-18
DUOMENŲ CENTRAS

PANEVŽIO APSKRITIES KUPIŠKIO RAJONO SAVIVALDYBĖS
KUPIŠKIO SENIŪNIJOS ŠEPETOS KADASTRO VIETOVĖS
ANKSČIAU PATVIRTINTAME ŽEMĖS REFORMOS ŽEMĖTVARKOS PROJEKTE ŽEMĖS
PLANO (IŠTRAUKA)

M1:5000

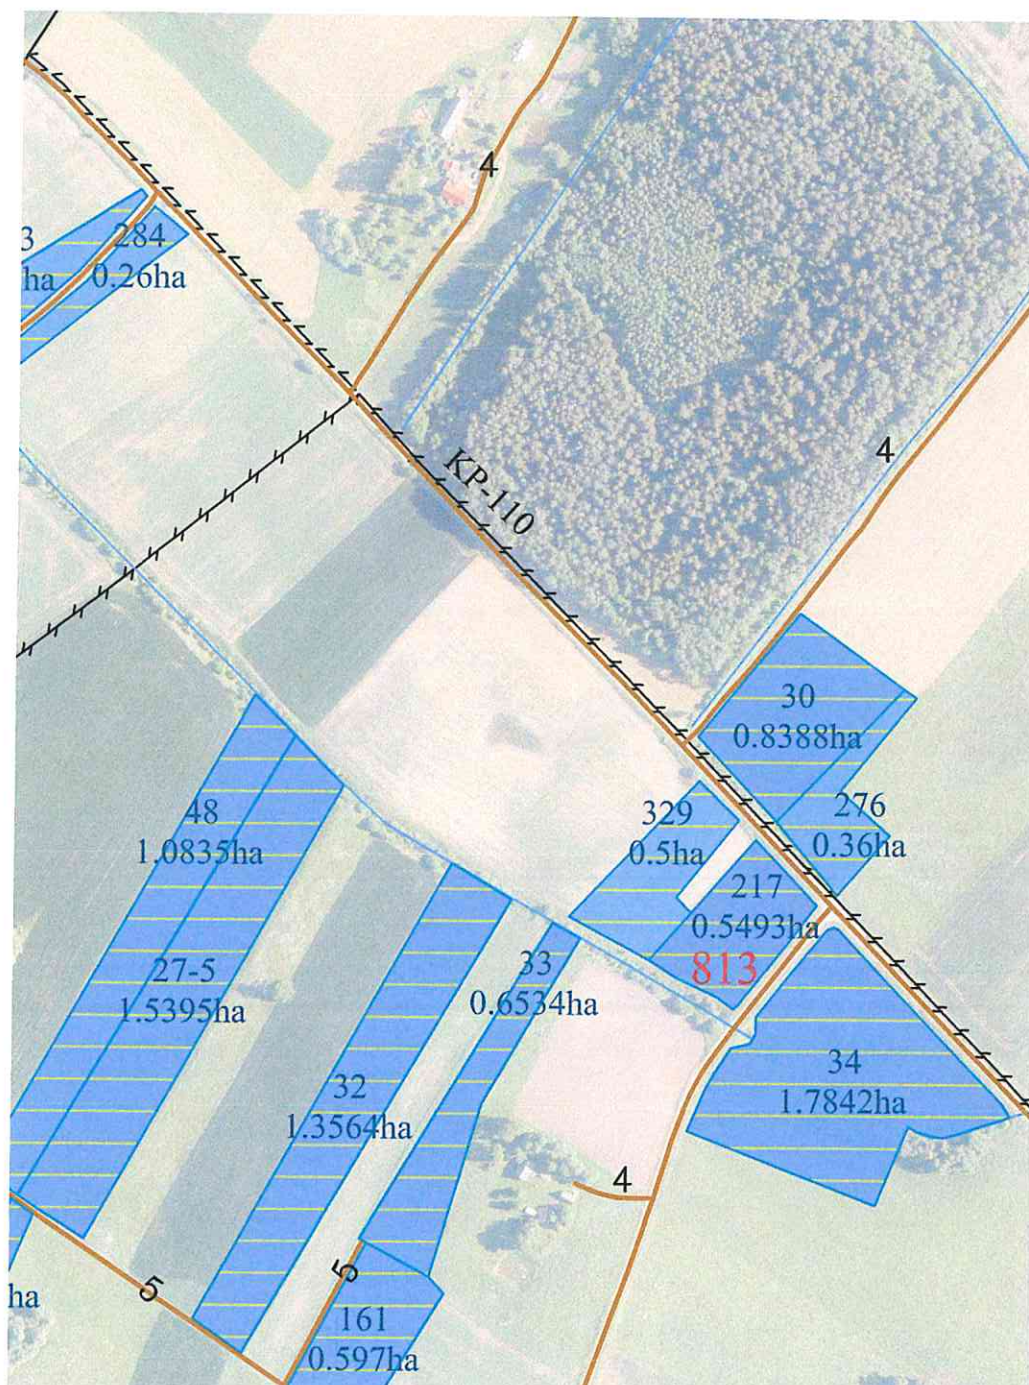

Panevėžio apygardos žemės tvarkos ir administravimas
PATVIRTINTA
Nacionalinės žemės tarnybos prie
Agricultural Department
2025 m. kovo 25 d. Nr. 17
įsakymu Nr. 6285-620-175.6.6E/

Sklypo Nr.	Sklypo plotas (ha)
813	0,5493

Pareigos	Vardas, pavardė	Parašas	Data
Specialistas	Valentinas Čybas	<i>[Signature]</i>	2025-03-26

