


ALYTAUS APSKRITIES VARĖNOS RAJONO KANIAVOS SENIŪNIJOS PANOČIŲ KADASTRO VIETOVĖS
 ŽEMĖS REFORMOS ŽEMĖTVARKOS PROJEKTO PLANO IŠTRAUKA
 (neatskiriamaoji dalis)
 M 1:5000

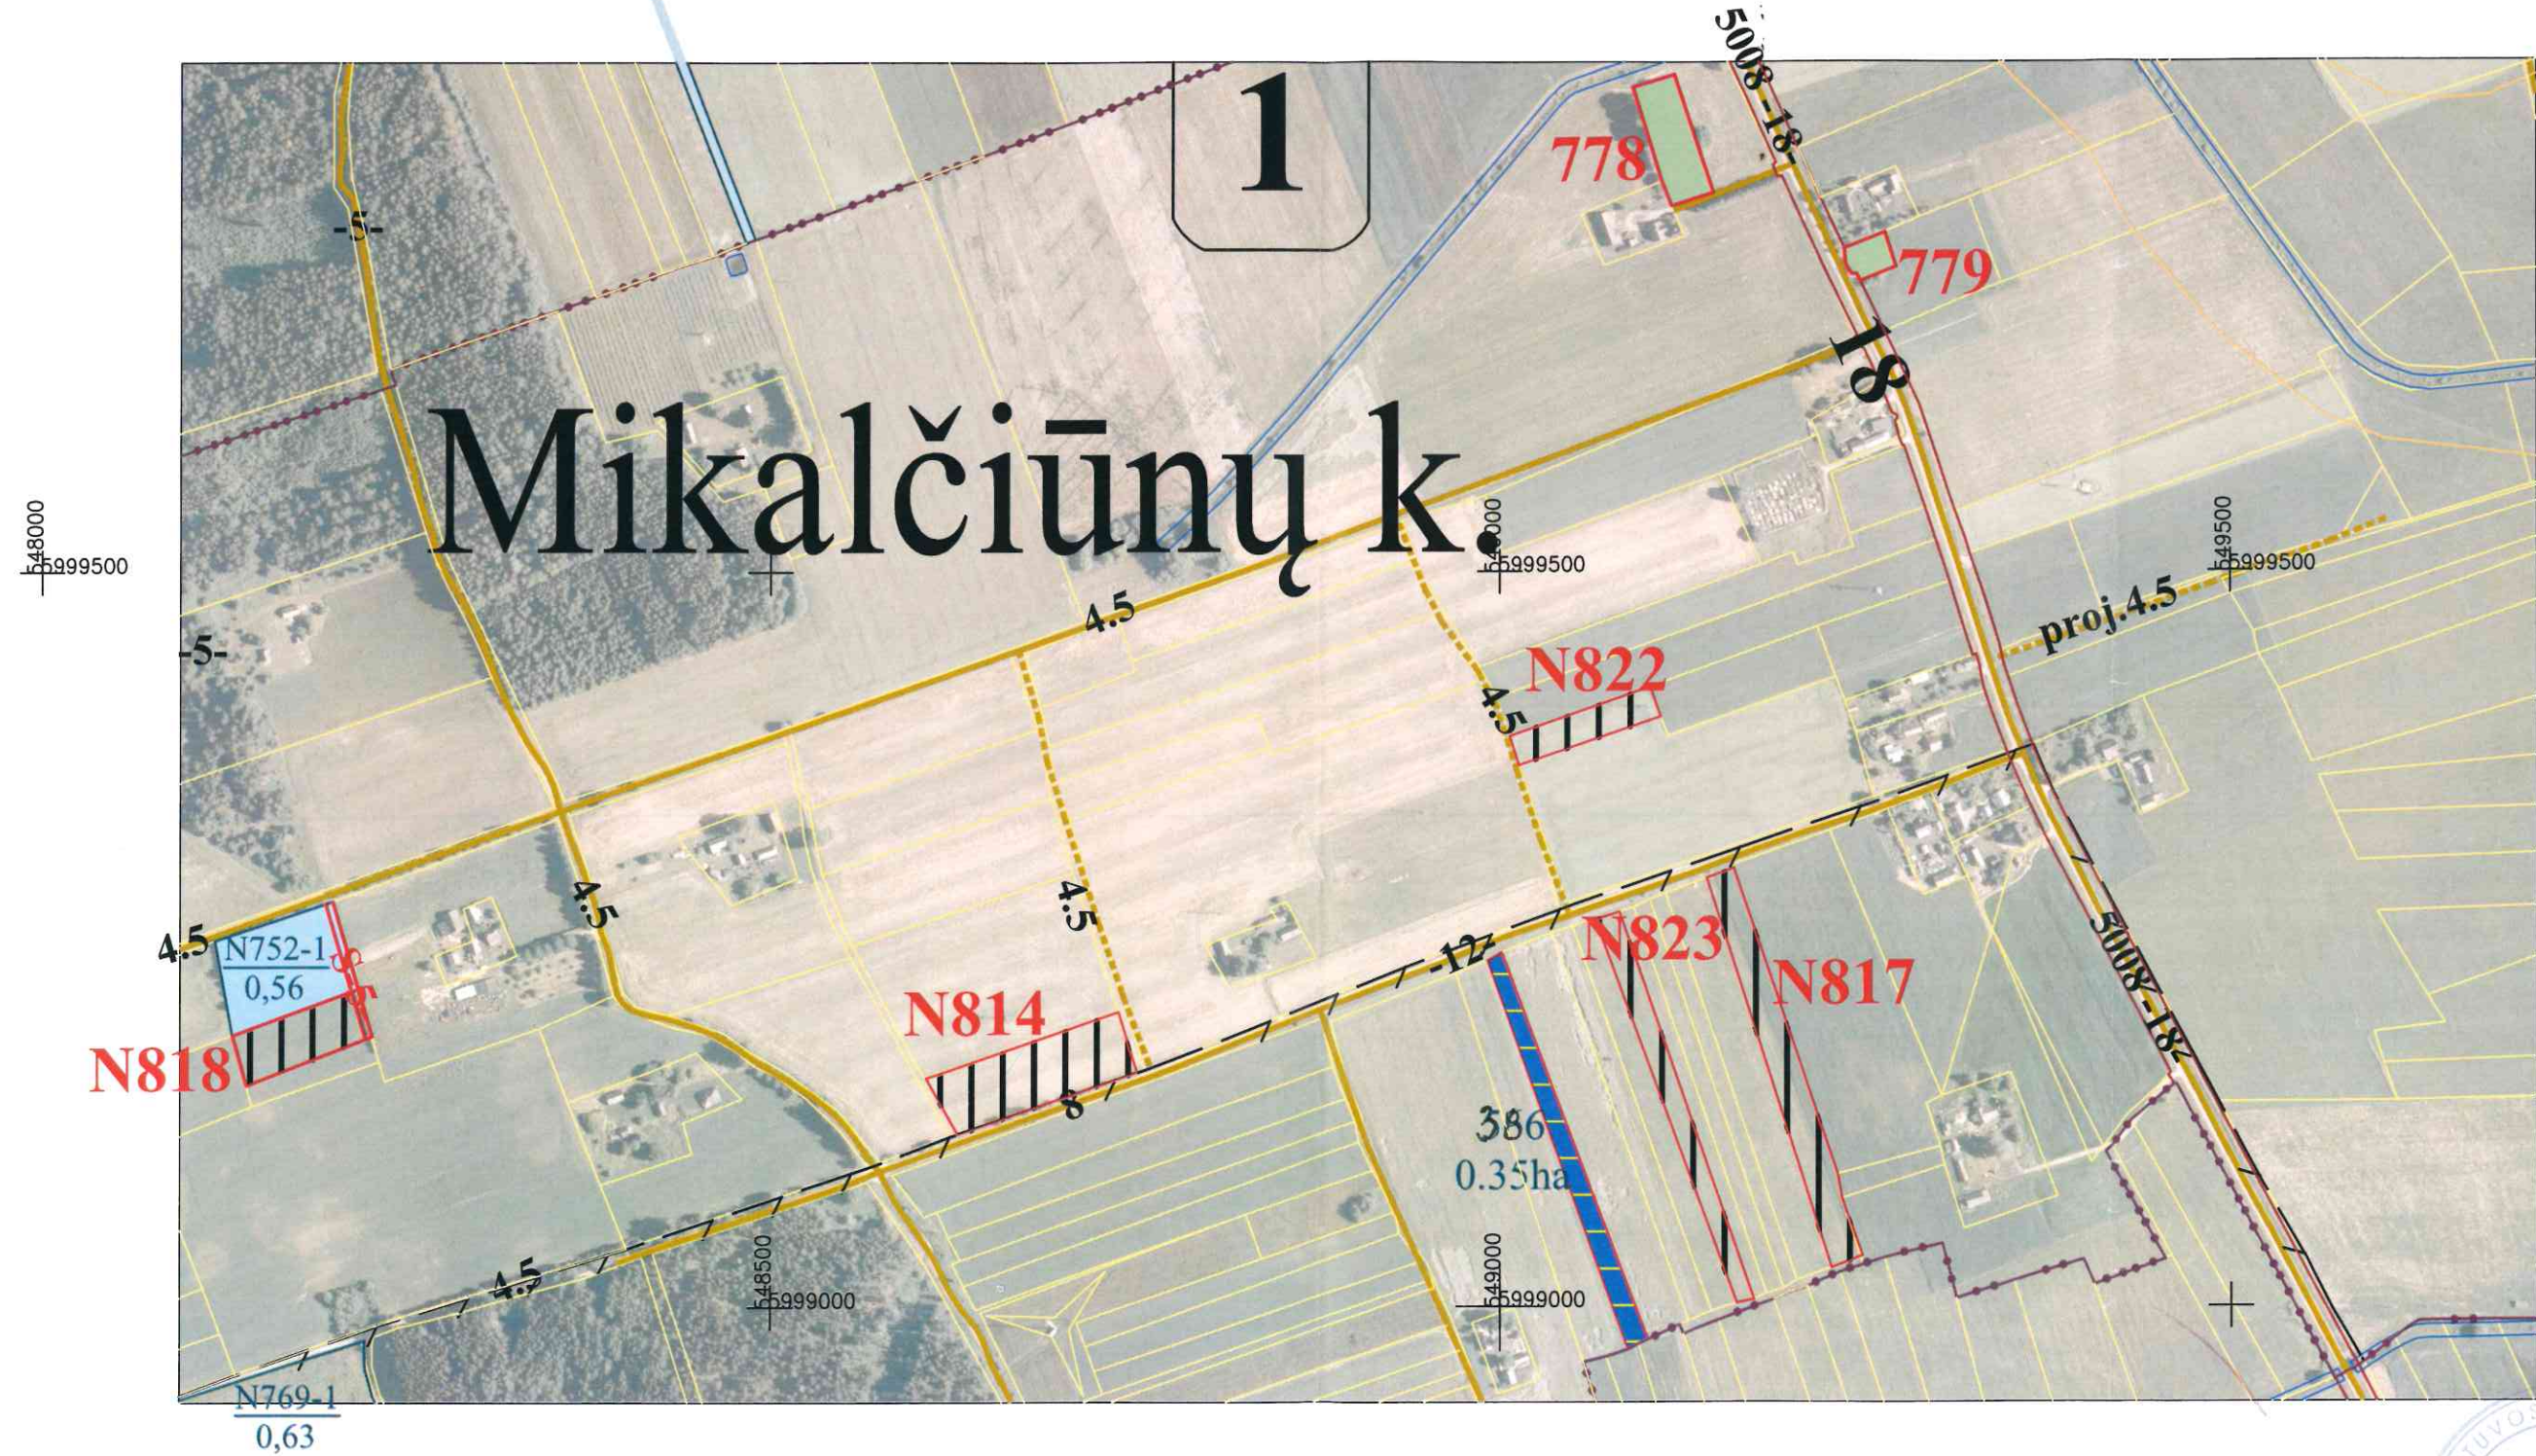

Žemės reformos žemėtvarkos projekto plano rengėjas:
 VI Žemės ūkio duomenų centras Žemės tvarkymo ir geodezijos
 departamento Geodezijos, žemėtvarkos ir teritorijų planavimo skyrius
 (juridinio asmens ar kitos užsienio organizacijos pavadinimas, kai plano
 rengėjas dirba juridiniame asmenyje ar kitoje užsienio organizacijoje)
 Marija Nescer 2R-ŽR-249
 (Plano rengėjo vardas ir pavardė, parašas, data, kvalifikacijos pažymėjimo Nr.)

ALYTAUS APSKRITIES VARĖNOS RAJONO KANIAVOS SENIŪNIJOS PANOČIŲ KADASTRO VIETOVĖS
ŽEMĖS REFORMOS ŽEMĖTVARKOS PROJEKTO PLANO IŠTRAUKA
(neatskiriamaoji dalis)


M 1:5000



Žemės reformos žemėtvarkos projekto plano rengėjas:
VI Žemės ūkio duomenų centras Žemės tvarkymo ir geodezijos
departamento Geodezijos, žemėtvarkos ir teritorijų planavimo skyrius
(juridinio asmens ar kitos užsienio organizacijos pavadinimas, kai plano
rengėjas dirba juridiniame asmenyje ar kitoje užsienio organizacijoje)
Marija Nescer 2R-ŽR-249
(Plano rengėjo vardas ir pavardė, parašas, data, kvalifikacijos pažymėjimo Nr.)

ALYTAUS APSKRITIES VARĖNOS RAJONO KANIAVOS SENIŪNIJOS PANOČIŲ KADASTRO VIETOVĖS
ŽEMĖS REFORMOS ŽEMĖTVARKOS PROJEKTO PLANO IŠTRAUKA
(neatskiriamaoji dalis)

M 1:5000

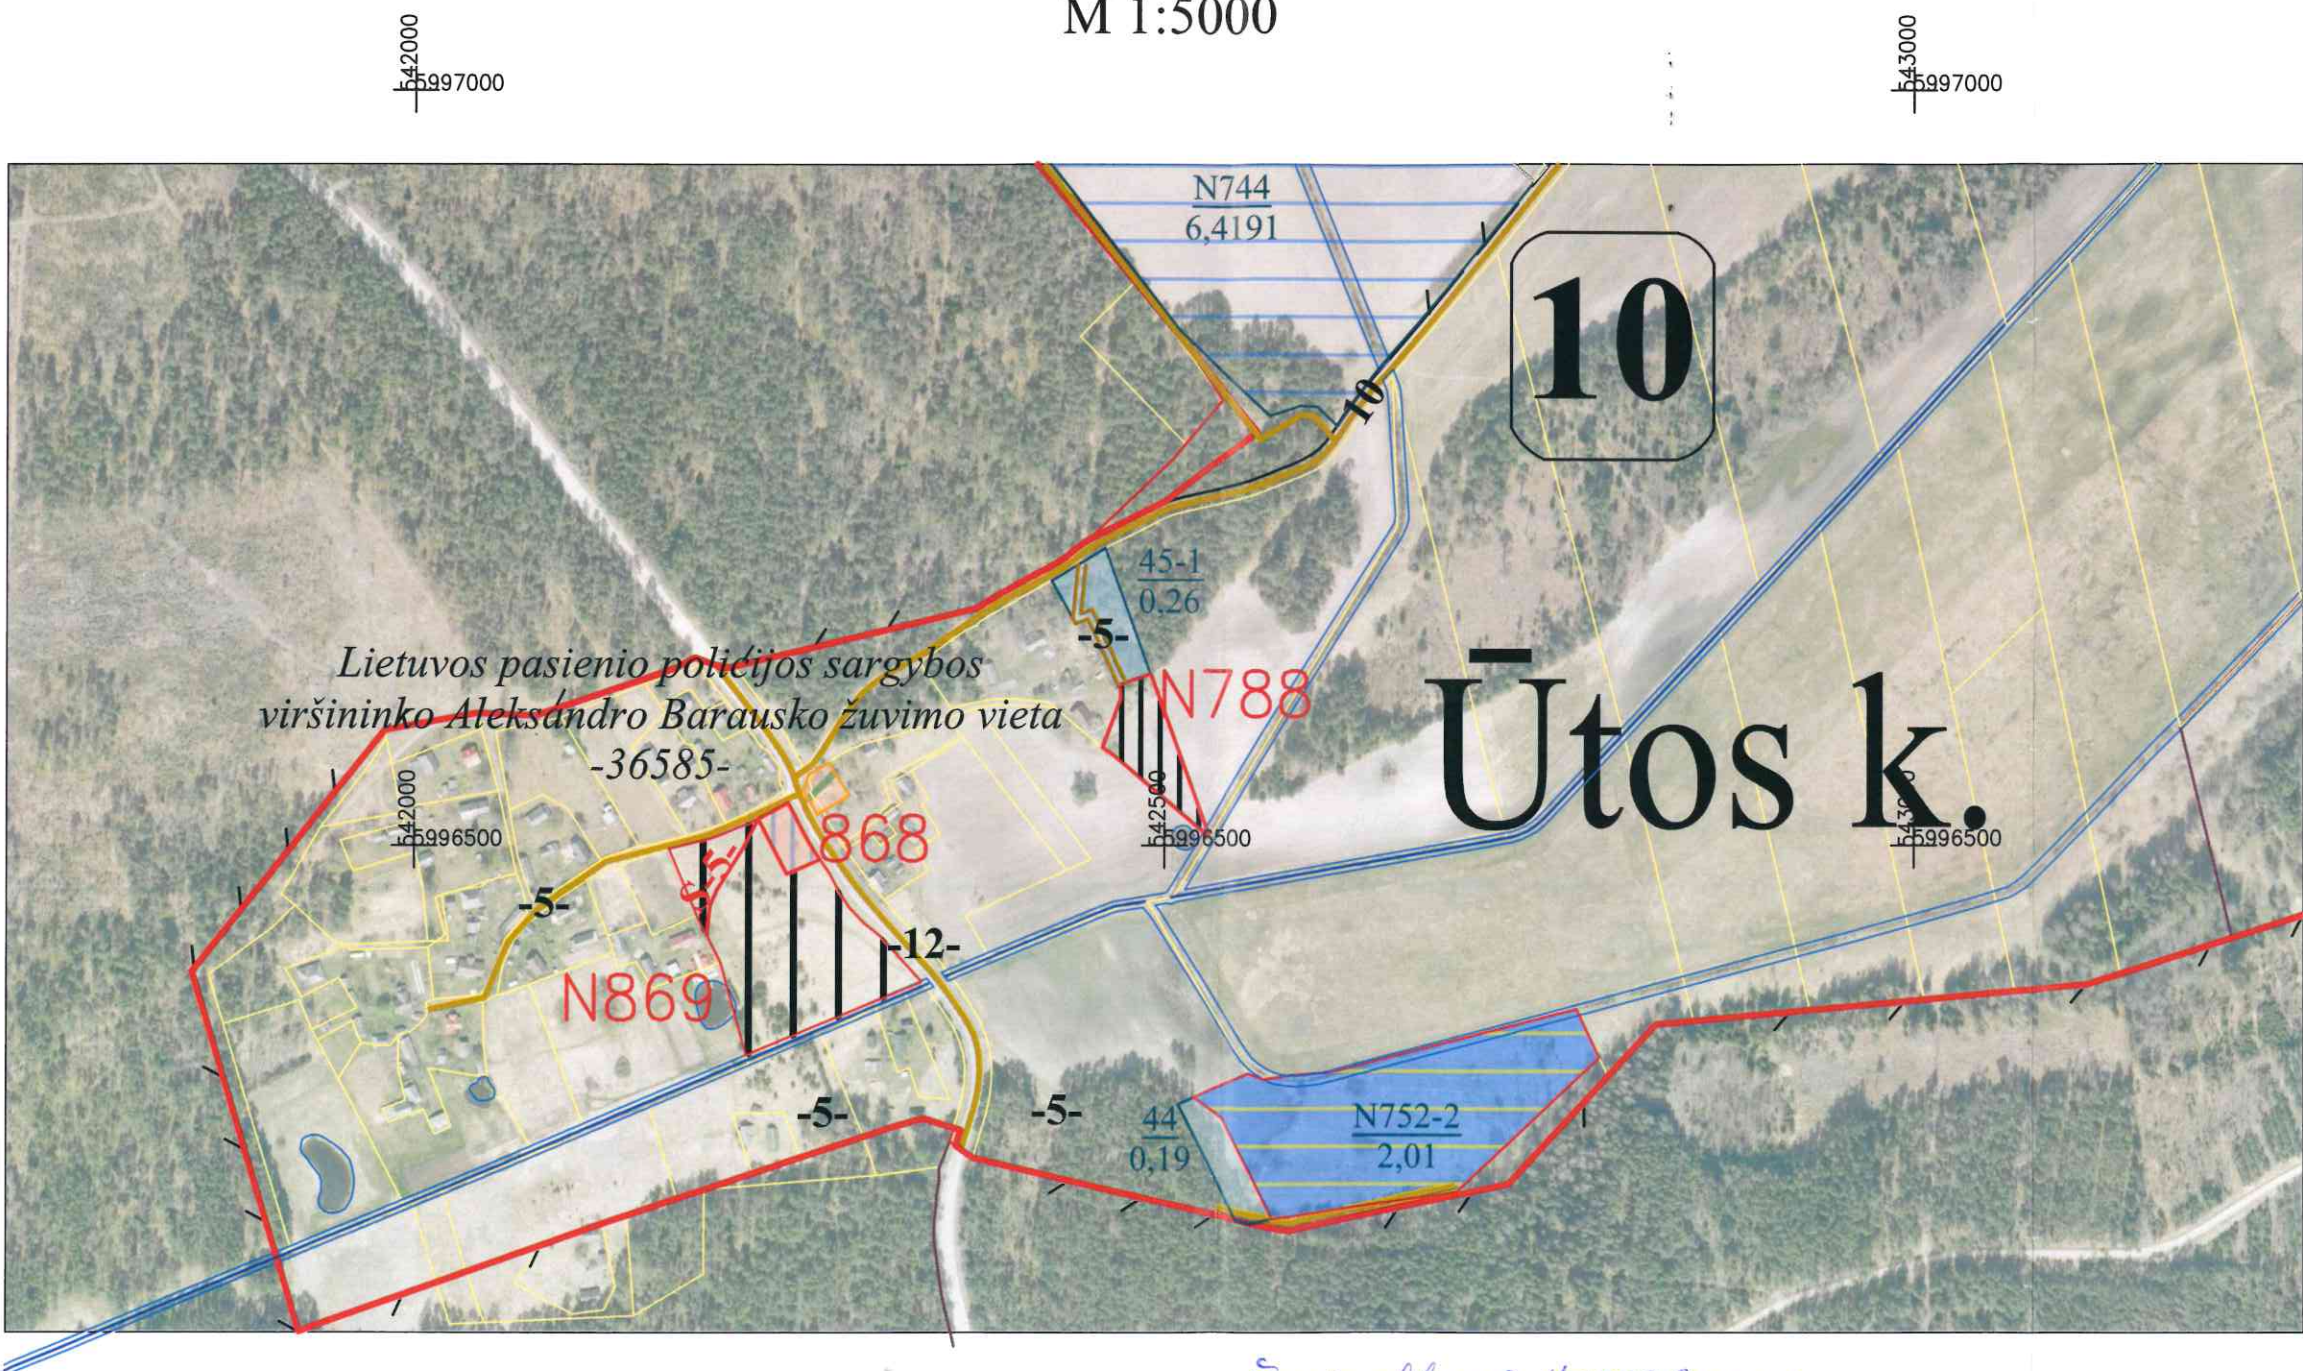


*Žemės sklypai Nr. 788 (0,30 ha)
Nr. 869 (1,40 ha)
netvirtinami. Šių sklypų atsisakė savita.
kauno apygardos žemės tvarkymo ir
administravimo skyriaus
vyr. specialistė J. Autropikienė*

Žemės reformos žemėtvarkos projekto plano rengėjas:
VĮ Žemės ūkio duomenų centras Žemės tvarkymo ir geodezijos
departamento Geodezijos, žemėtvarkos ir teritorijų planavimo skyrius
(juridinio asmens ar kitos užsienio organizacijos pavadinimas, kai plano
rengėjas dirba juridiniame asmenyje ar kitoje užsienio organizacijoje)
Marija Nescer *[Signature]* 2R-ŽR-249
(Plano rengėjo vardas ir pavardė, parašas, data, kvalifikacijos pažymėjimo Nr.)

ALYTAUS APSKRITIES VARĖNOS RAJONO KANIAVOS SENIŪNIJOS PANOČIŲ KADASTRO VIETOVĖS
ŽEMĖS REFORMOS ŽEMĖTVARKOS PROJEKTO PLANO IŠTRAUKA
(neatskiriamaoji dalis)

M 1:5000

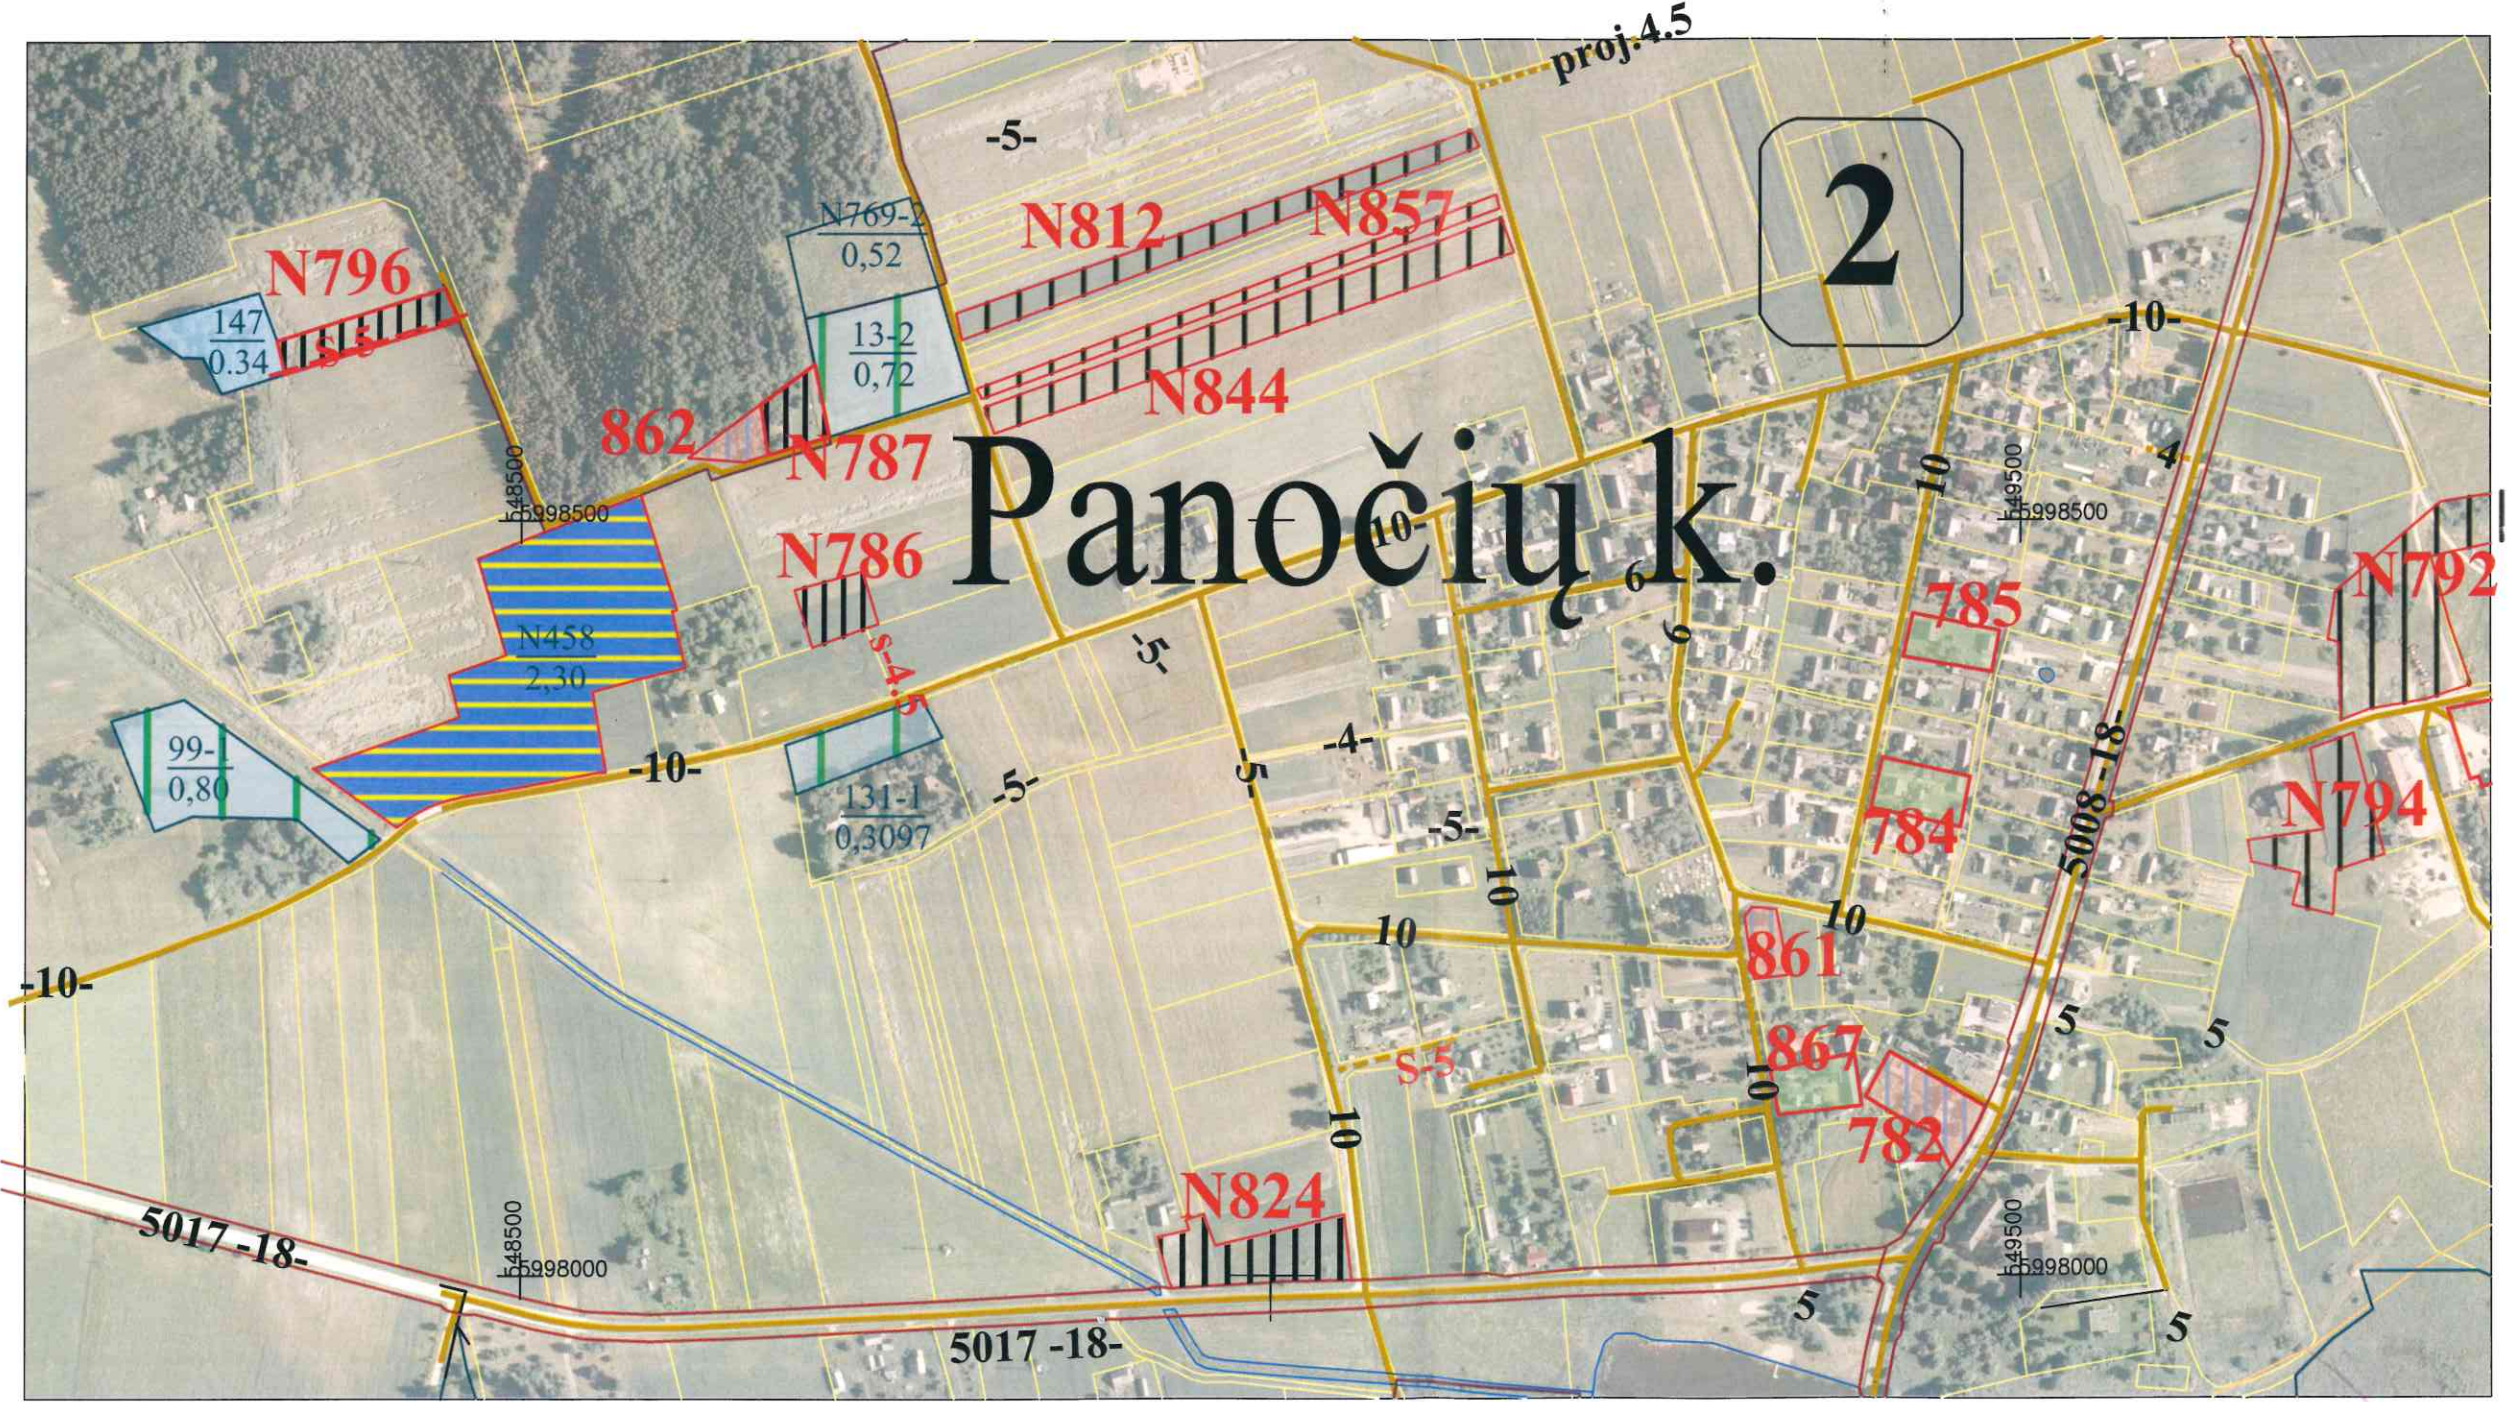


Žemės reformos žemėtvarkos projekto plano rengėjas: *[Signature]*
VI Žemės ūkio duomenų centras Žemės tvarkymo ir geodezijos
departamento Geodezijos, žemėtvarkos ir teritorijų planavimo skyrius
(juridinio asmens ar kitos užsienio organizacijos pavadinimas, kai plano
rengėjas dirba juridiniame asmenyje ar kitoje užsienio organizacijoje)
Marija Nescer *[Signature]* 2R-ŽR-249
(Plano rengėjo vardas ir pavardė, parašas, data, kvalifikacijos pažymėjimo Nr.)

212

ALYTAUS APSKRITIES VARĖNOS RAJONO KANIAVOS SENIŪNIJOS PANOČIŲ KADASTRO VIETOVĖS
ŽEMĖS REFORMOS ŽEMĖTVARKOS PROJEKTO PLANO IŠTRAUKA
(neatskiriamaoji dalis)


M 1:5000

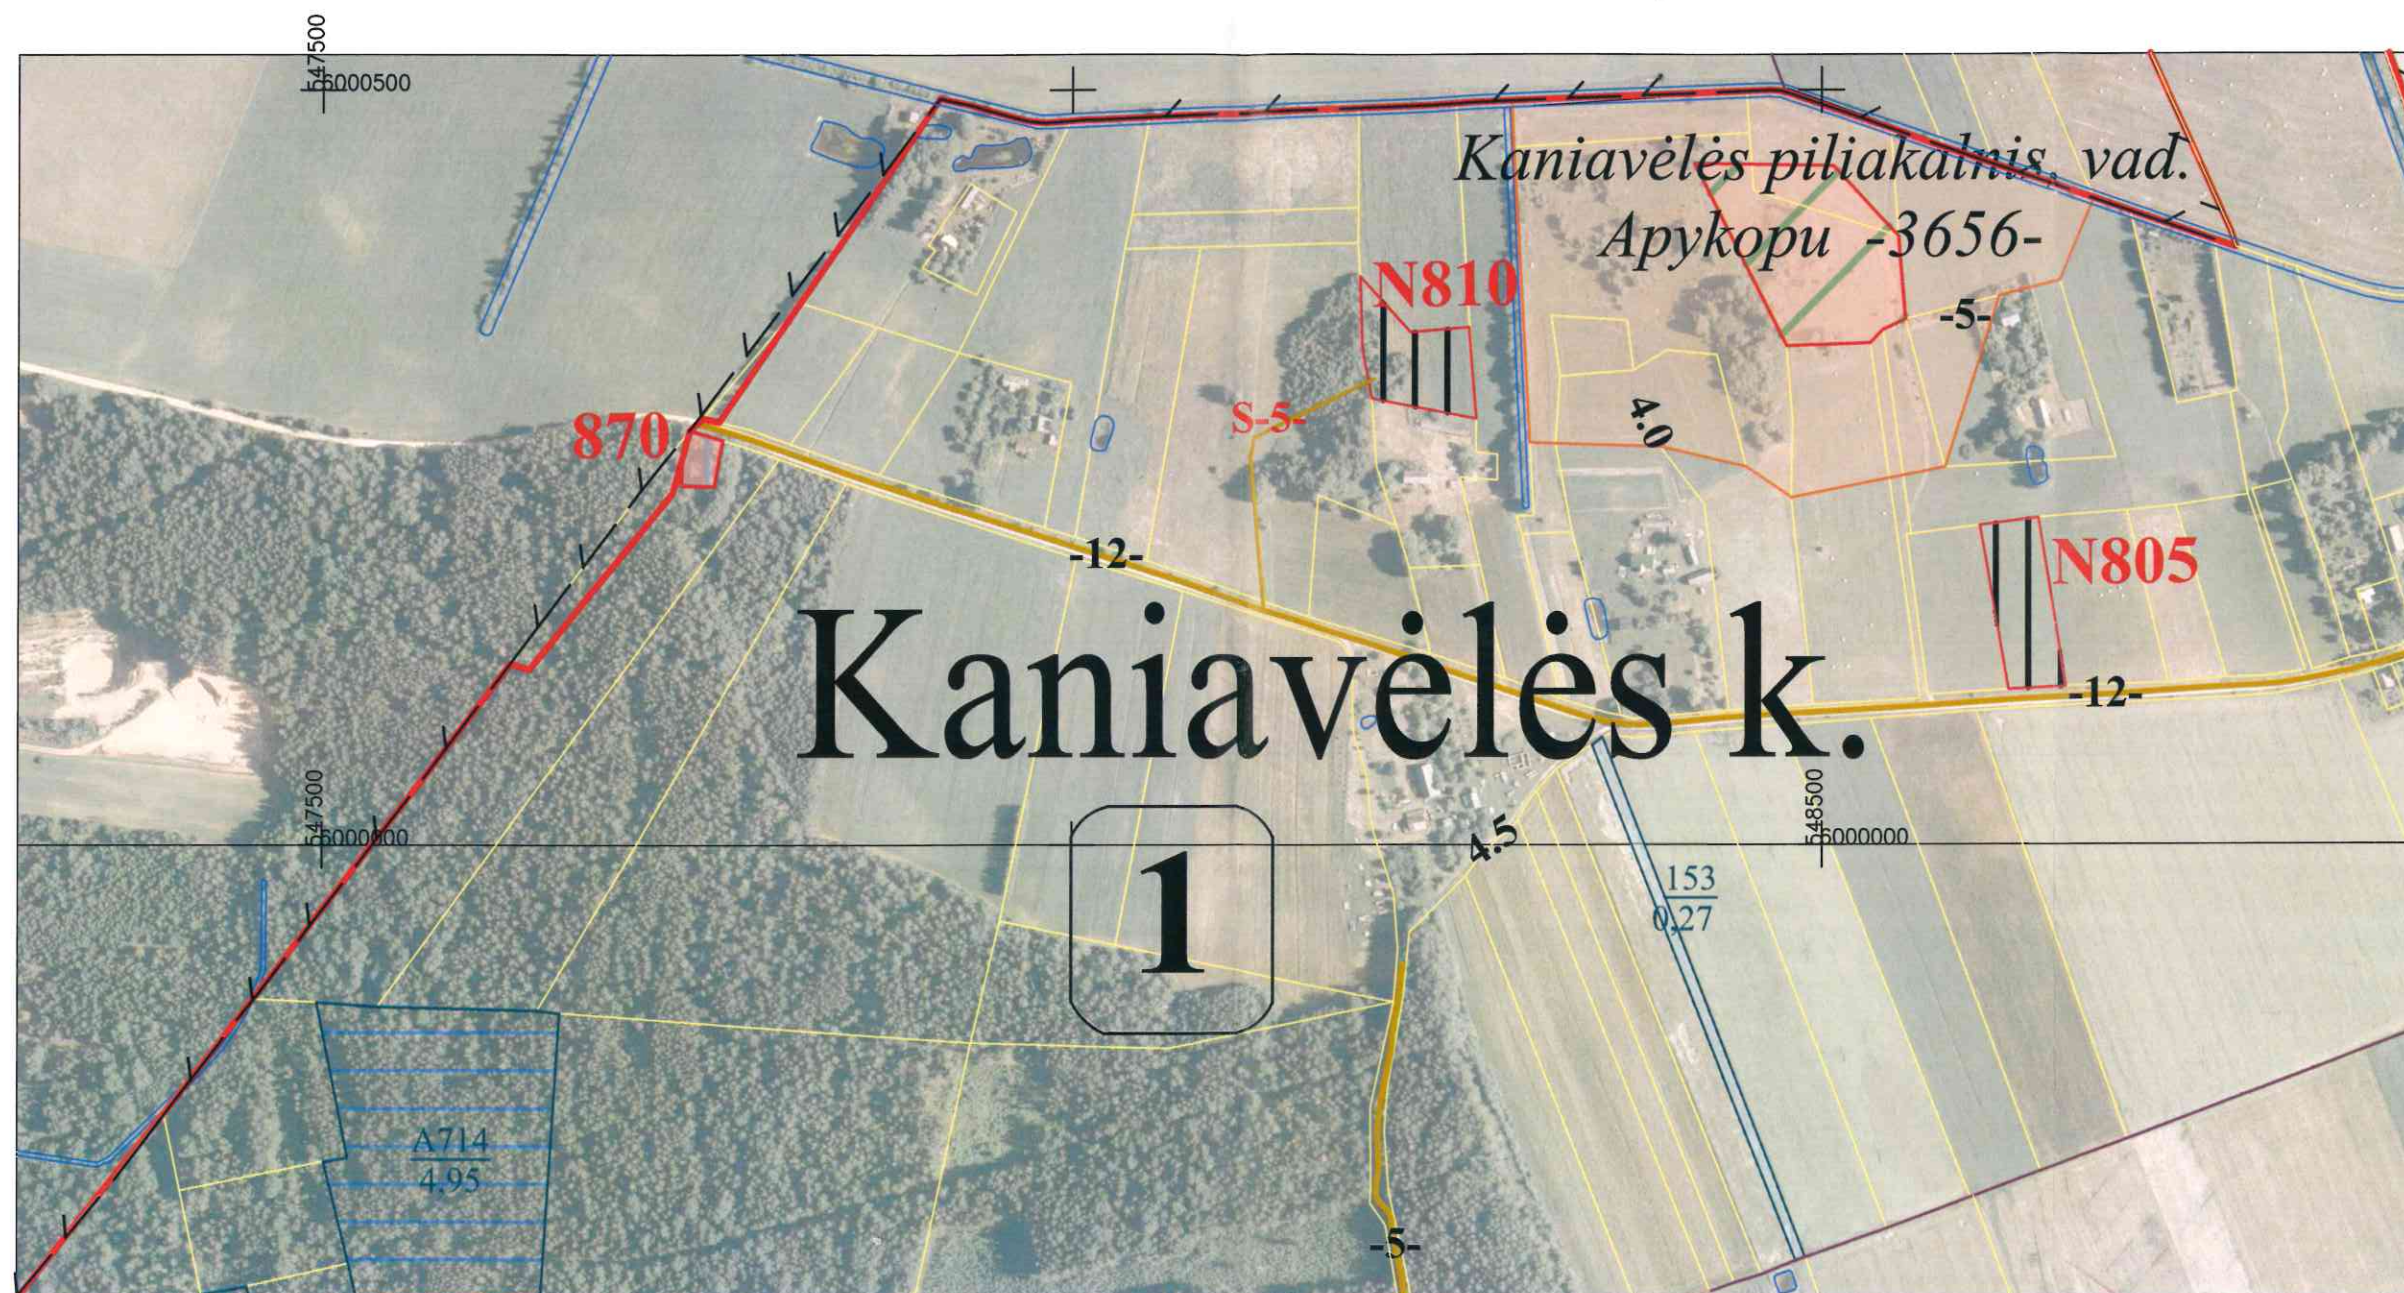

Žemės reformos žemėtvarkos projekto plano rengėjas:
VĮ Žemės ūkio duomenų centras Žemės tvarkymo ir geodezijos
departamento Geodezijos, žemėtvarkos ir teritorijų planavimo skyrius
(juridinio asmens ar kitos užsienio organizacijos pavadinimas, kai plano
rengėjas dirba juridiniame asmenyje ar kitose užsienio organizacijoje)
Marija Nescer 2R-ŽR-249
(Plano rengėjo vardas ir pavardė, parašas, data, kvalifikacijos pažymėjimo Nr.)


ALYTAUS APSKRITIES VARĖNOS RAJONO KANIAVOS SENIŪNIJOS PANOČIŲ KADASTRO VIETOVĖS
ŽEMĖS REFORMOS ŽEMĖTVARKOS PROJEKTO PLANO IŠTRAUKA
(neatskiriamaoji dalis)

M 1:5000

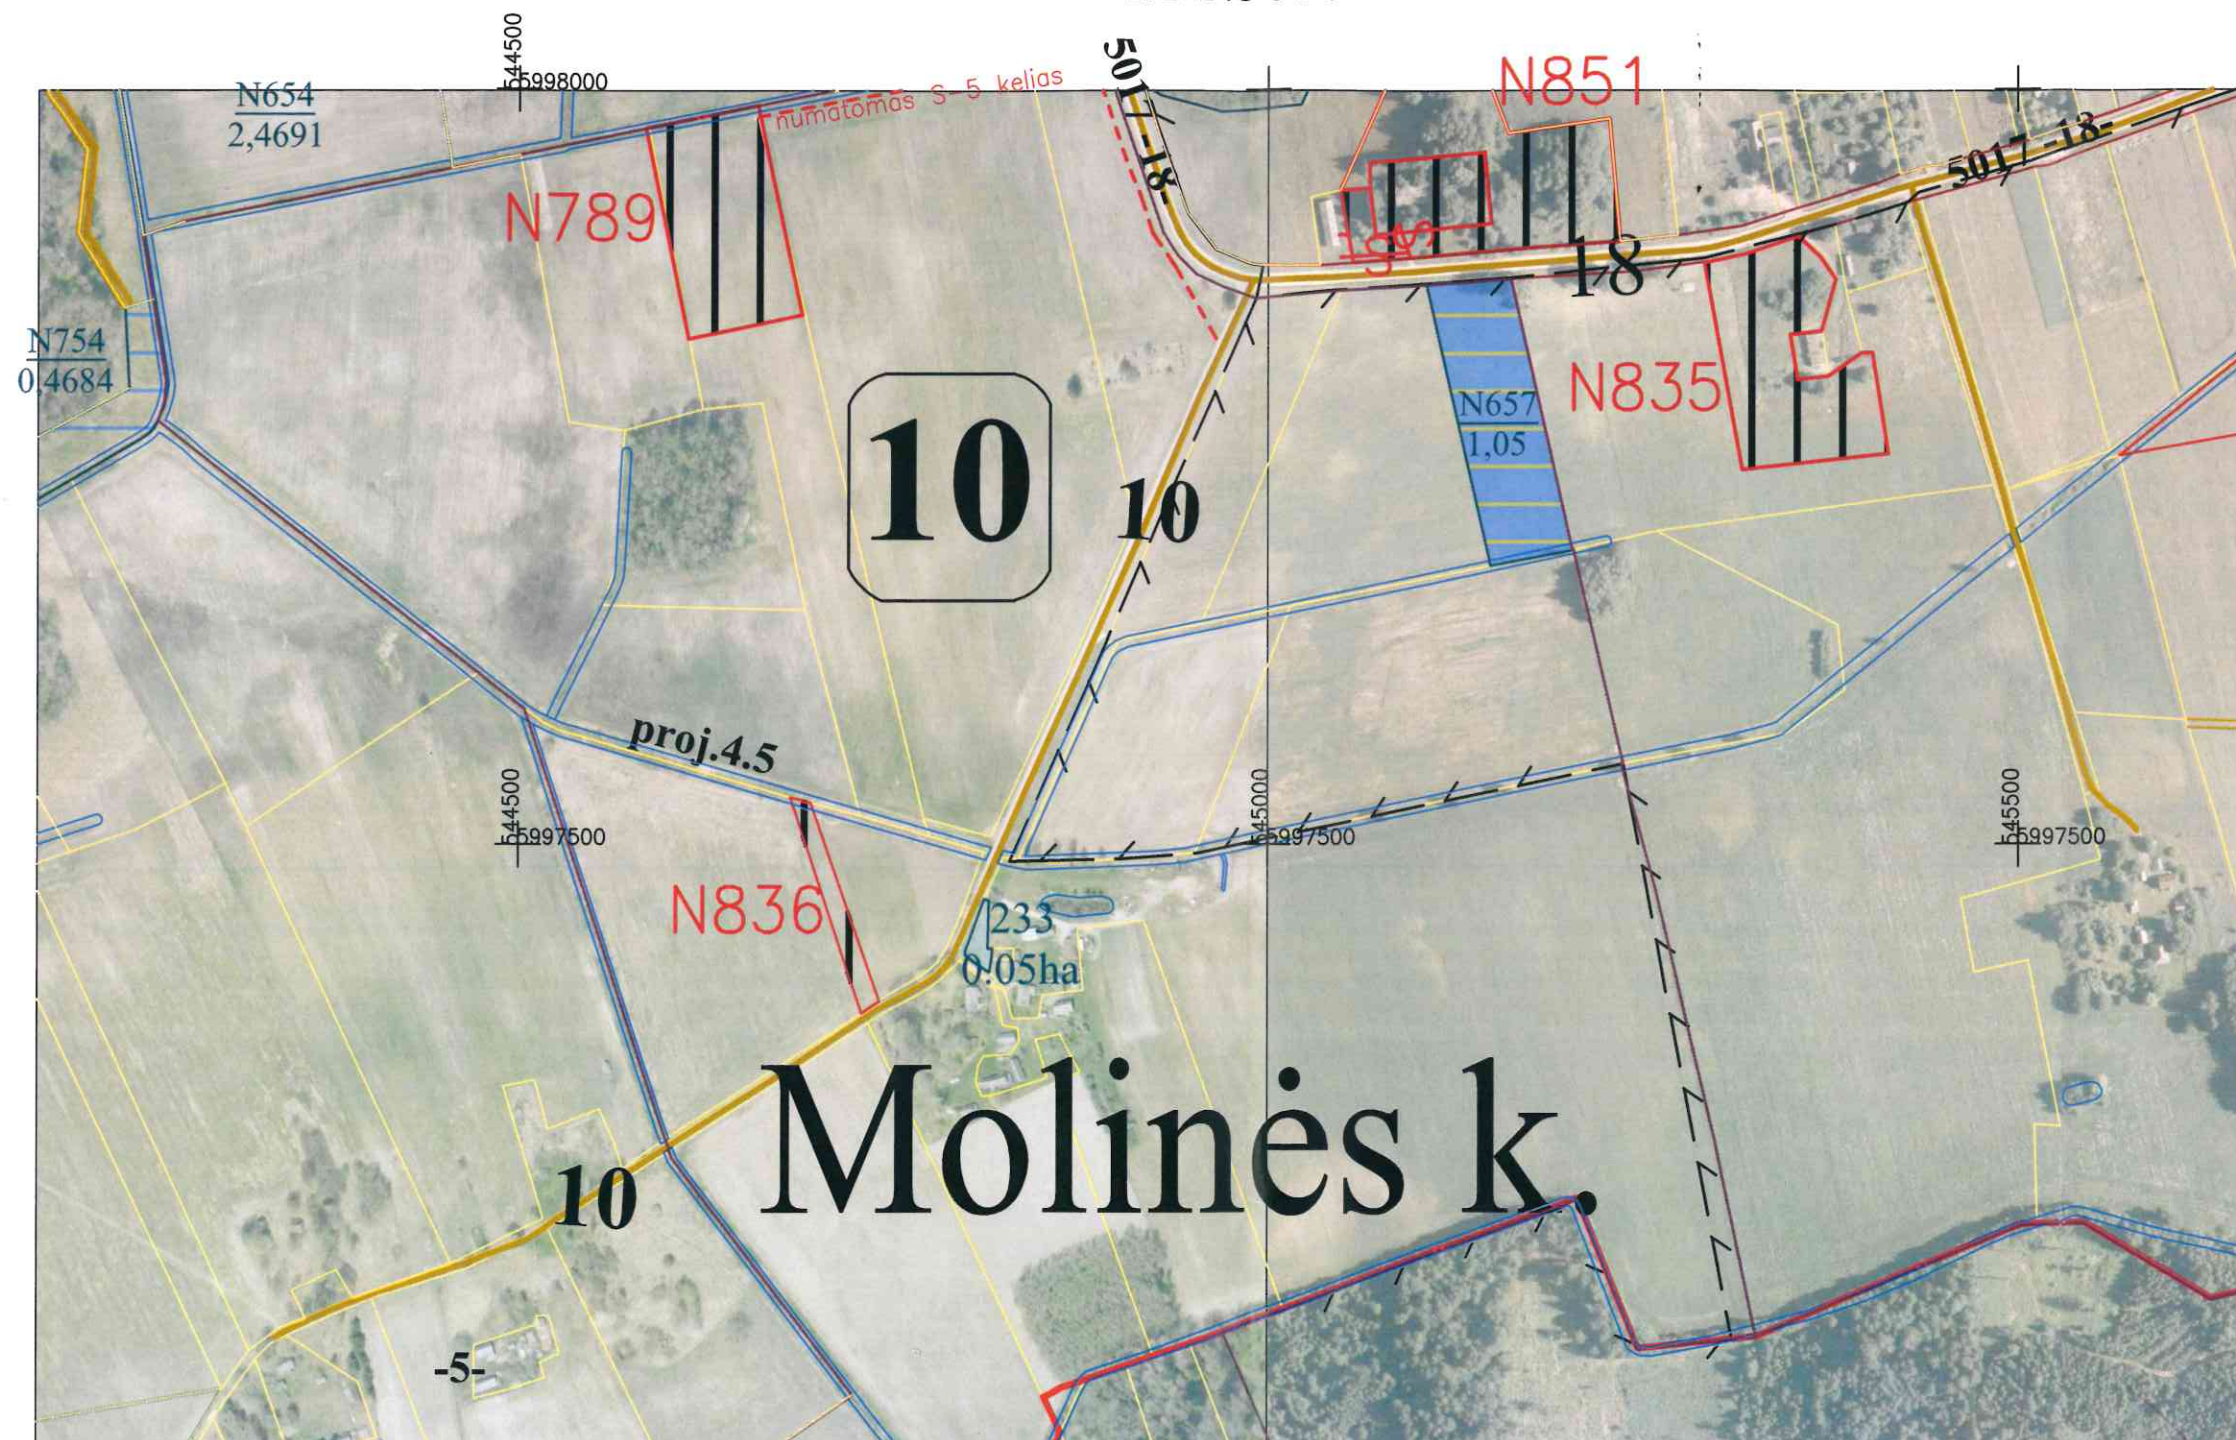

Žemės reformos žemėtvarkos projekto plano rengėjas: Valstybės įmonė
VI Žemės ūkio duomenų centras Žemės tvarkymo ir geodezijos
departamento Geodezijos, žemėtvarkos ir teritorijų planavimo skyrius
(juridinio asmens ar kitos užsienio organizacijos pavadinimas, kai plano
rengėjas dirba juridiniame asmenyje ar kitoje užsienio organizacijoje)
Marija Nescer 2R-ŽR-249
(Plano rengėjo vardas ir pavardė, parašas, data, kvalifikacijos pažymėjimo Nr.)

ALYTAUS APSKRITIES VARĖNOS RAJONO KANIAVOS SENIŪNIJOS PANOČIŲ KADASTRO VIETOVĖS
ŽEMĖS REFORMOS ŽEMĖTVARKOS PROJEKTO PLANO IŠTRAUKA
(neatskiriamaoji dalis)
M 1:5000

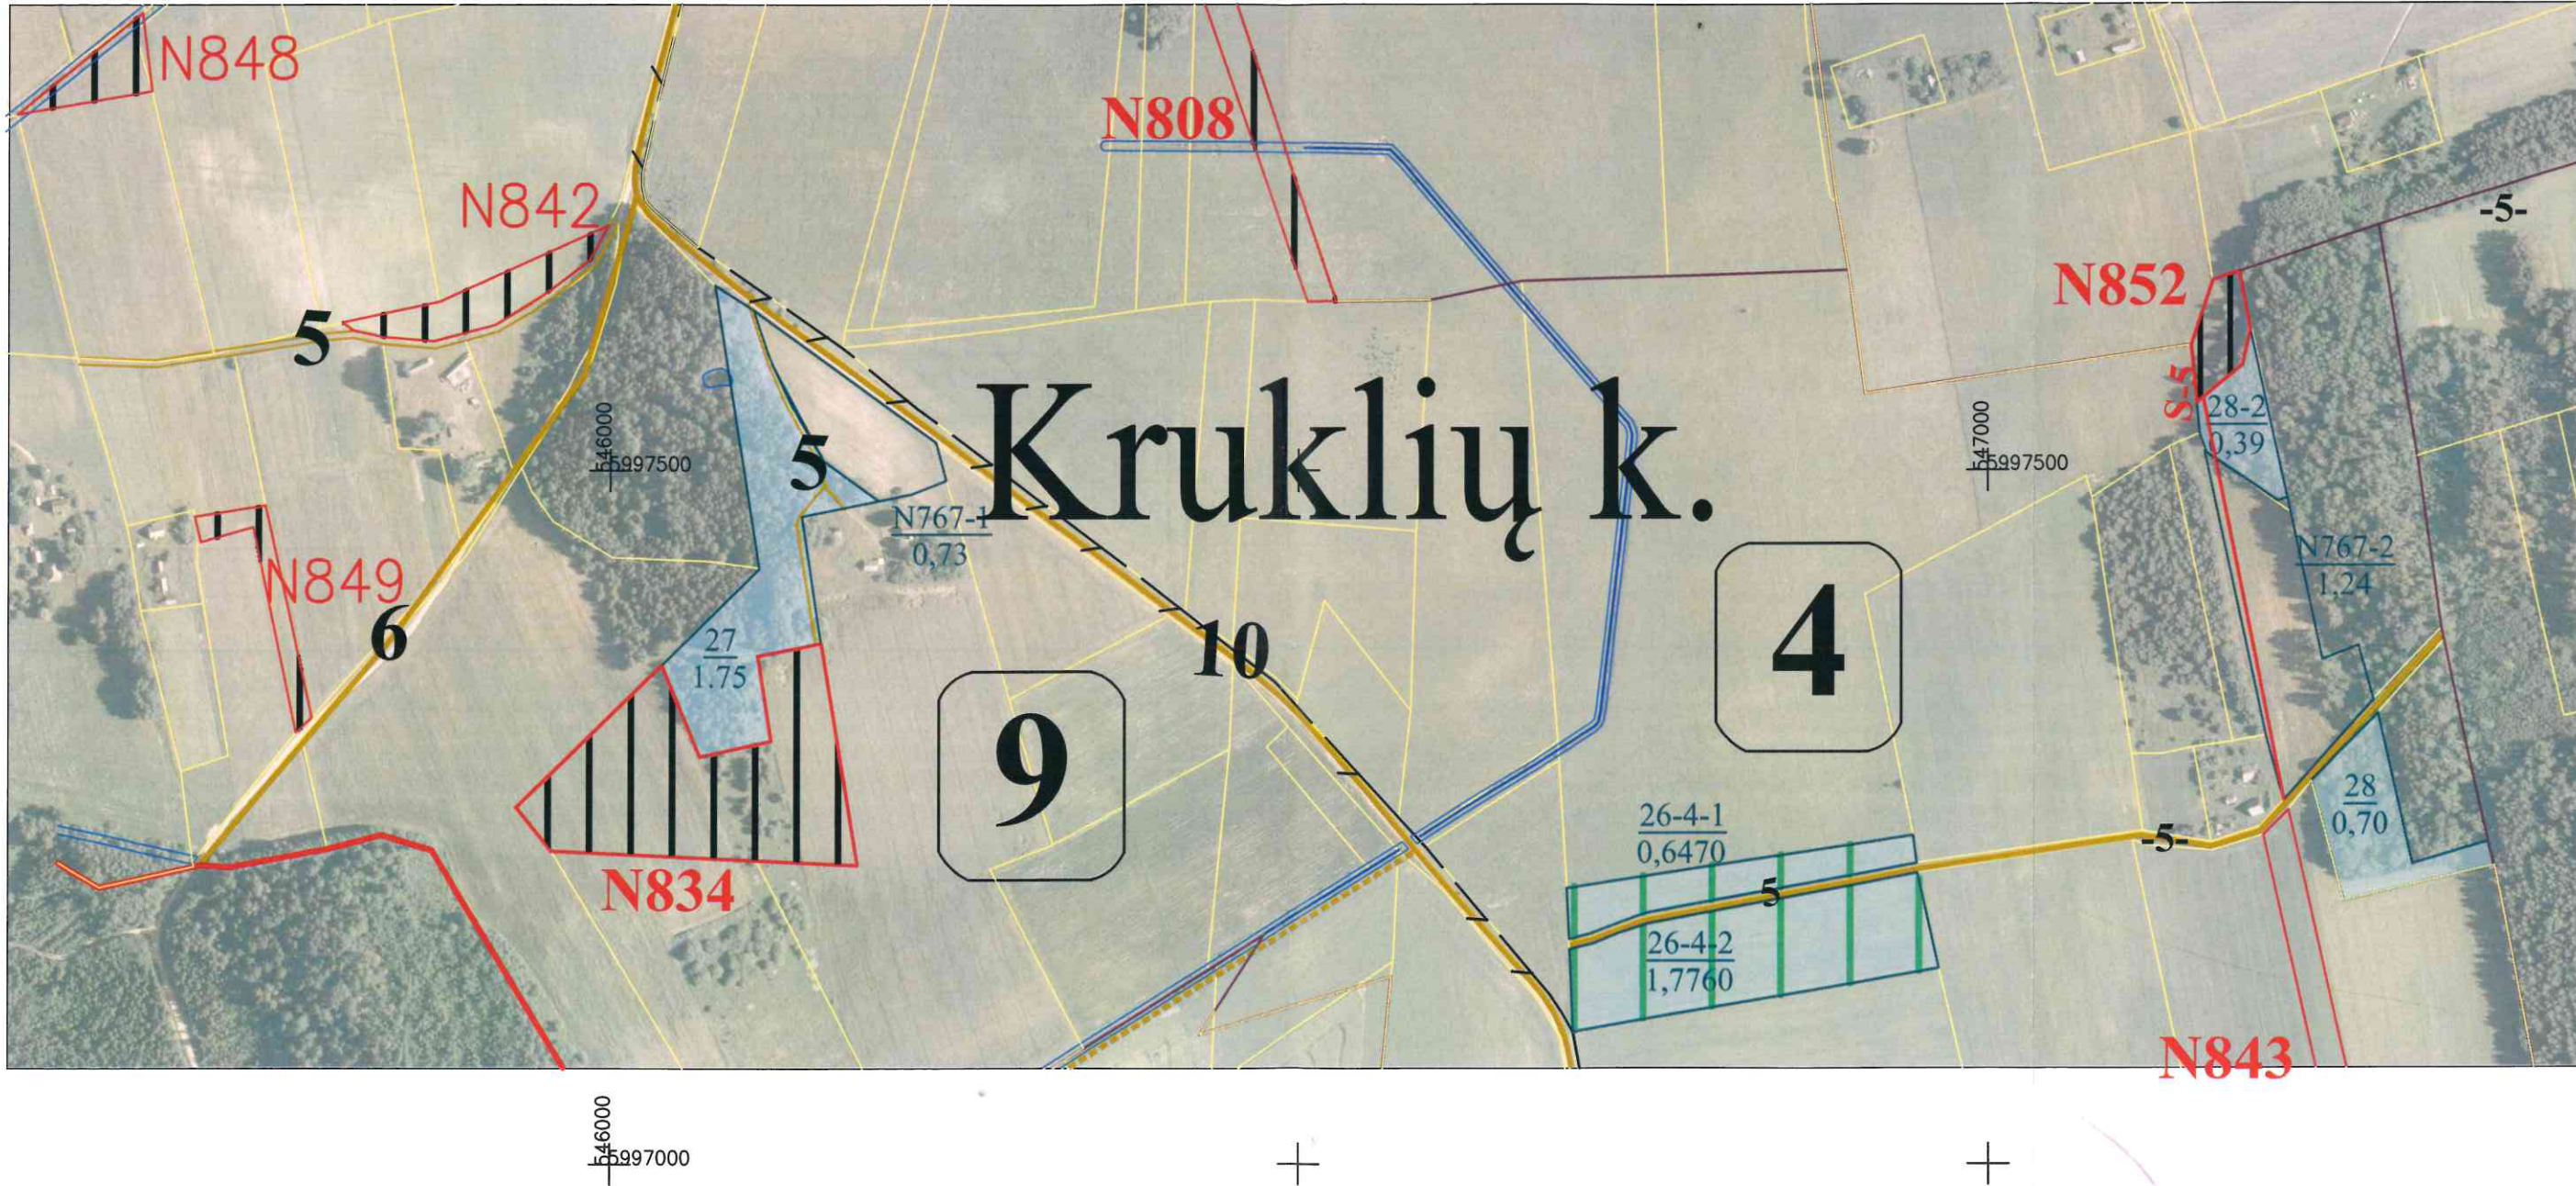

Žemės reformos žemėtvarkos projekto plano rengėjas:
VI Žemės ūkio duomenų centras Žemės tvarkymo ir geodezijos
departamento Geodezijos, žemėtvarkos ir teritorijų planavimo skyrius
(juridinio asmens ar kitos užsienio organizacijos pavadinimas, kai plano
rengėjas dirba juridiniame asmenyje ar kitoje užsienio organizacijoje)
Marija Nescer 2R-ŽR-249
(Plano rengėjo vardas ir pavardė, parašas, data, kvalifikacijos pažymėjimo Nr.)