


Kaimo plėtros žemėtvarkos projekto  
žemės ūkio veiklai reikalingų statinių statybos vietai parinkti

SPRENDINIŲ BRĖŽINYS  
Sklypo plotas 95200 m<sup>2</sup>  
M 1:2000

Statinių statybos vietos postūkių taškų koordinatės LKS 94 koordinacių žiniaraštis		
Nr.	X	Y
1	6192221.26	497047.20
5	6191932.60	497224.37
6	6191934.62	497215.53
7	6191961.77	497096.39
8	6191968.66	497066.19
9	6191977.60	497030.44
10	6192026.13	497042.67
11	6192034.79	497008.01
12	6192104.06	497025.46
13	6192105.76	497019.29
14	6192107.42	497013.28
15	6192136.14	497383.77
16	6191923.05	497266.24

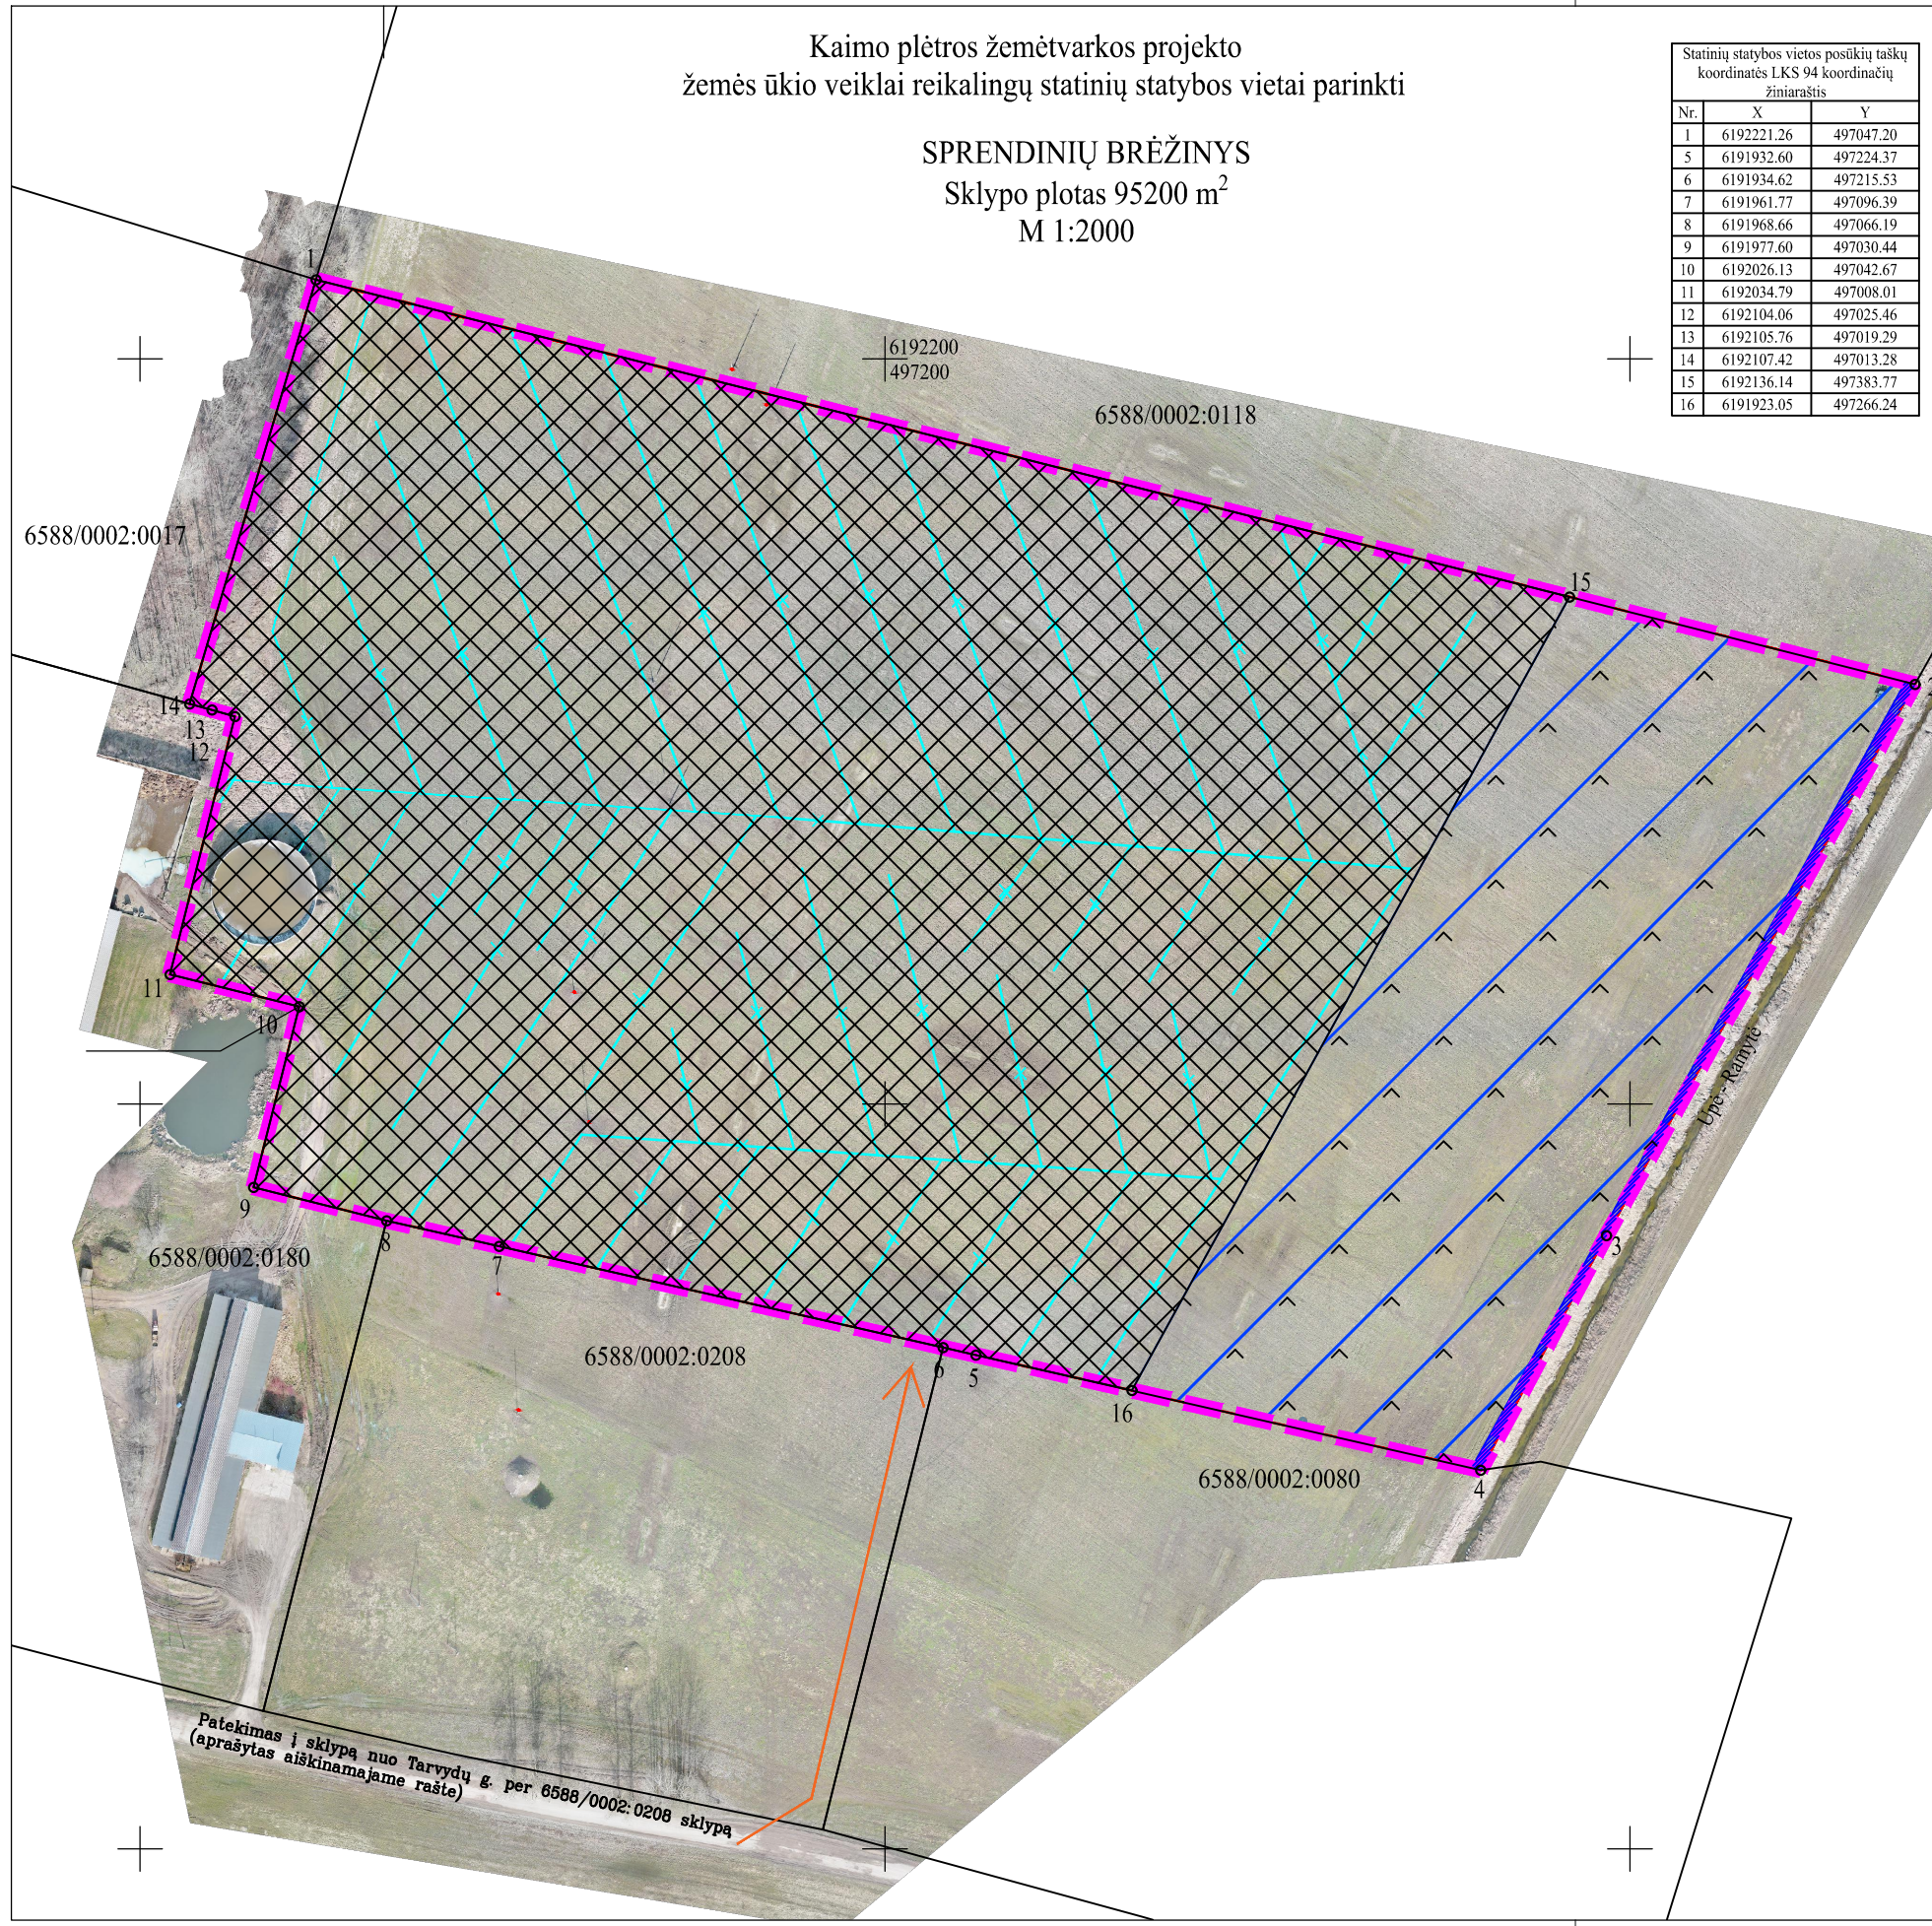

Kadastro vietovės pavadinimas:		Žvirbloniai		
Žemės sklypo kadastro numeris:		kodas	blokas	sklypas
		6 5 8 8	0 0 0 2	0 0 1 6
Savivaldybė	Pakruojo r. sav.			
Seniūnija	Rozalimo sen.			
Gyvenamoji vietovė	Žvirblonių k.			
Gatvė, namo Nr.	Tarvydų g. 6			
Gretimybė	Gretimo žemės sklypo kadastro Nr.	Pastabos		
1-2	6588/0002:0118			
2-4		Upė Ramytė		
4-6	6588/0002:0080			
6-8	6588/0002:0208	Kadastriniai matavimai		
8-14	6588/0002:0180	Kadastriniai matavimai		
14-1	6588/0002:0017			

Kodas	Apribojimai	Plotas kv.m
115	Pastatų, kuriuose laikomi ūkiniai gyvūnai, su esančiais prie jų mėšlo ir sрутų kaupimo įrenginiais arba be jų, sanitarinės apsaugos zonos (IV skyrius, pirmasis skirsnis)	72923
152	Dirvožemio apsauga žemės ūkio paskirties žemės sklypuose (VI skyrius, keturioliktasis skirsnis)	22277
164	Paviršinių vandens telkinių pakrantės apsaugos juostos (VI skyrius, aštuntasis skirsnis)	478
163	Paviršinių vandens telkinių apsaugos zonos (VI skyrius, septintasis skirsnis)	22277
121	Melioruotos žemės ir melioracijos statinių apsaugos zonos (VI skyrius, antrasis skirsnis)	22277
150	Komunalinių objektų sanitarinės apsaugos zonos (IV skyrius, pirmasis skirsnis)	72923

- ☒ Užstatoma teritorija (7,2922 ha); Pastatų, kuriuose laikomi ūkiniai gyvūnai, su esančiais prie jų mėšlo ir sрутų kaupimo įrenginiais arba be jų, sanitarinės apsaugos zonos (IV skyrius, pirmasis skirsnis); Komunalinių objektų sanitarinės apsaugos zonos (IV skyrius, pirmasis skirsnis)
- ☐ Rengiamų dokumentų riba. Reglamentinė zona – žemės ūkio, kiti žemės ūkio paskirties žemės sklypai
- ☐ Esami žemės sklypai
- ☒ Pertvarkomi melioracijos įrenginiai
- ☒ Paviršinių vandens telkinių apsaugos zonos (VI skyrius, septintasis skirsnis)
- ☒ Paviršinių vandens telkinių pakrantės apsaugos juostos (VI skyrius, aštuntasis skirsnis)
- ☒ Melioruotos žemės ir melioracijos statinių apsaugos zonos (VI skyrius, antrasis skirsnis); Dirvožemio apsauga žemės ūkio paskirties žemės sklypuose (VI skyrius, keturioliktasis skirsnis).



Dubijos g. 11-18, LT-77145, Šiauliai  
Tel. (8 698) 03 370, el. paštas: altagis@altagis.lt

Pareigos	Parašas	Vardas ir pavardė	Data
Projektuotojas	<i>Albinas Tamošiūnas</i>	Albinas Tamošiūnas	2025-04-11

Kvalifikacijos pažymėjimo Nr. KP-25

Patekimas į sklypą nuo Tarvydų g. per 6588/0002:0208 sklypą  
(aprašytas aiškinamajame rašte)