


Kaimo plėtros žemėtvarkos projekto
žemės ūkio veiklai reikalingų statinių statybos vietai parinkti

SPRENDINIŲ BRĖŽINYS
Sklypo plotas 2,0690 m
M 1:1000

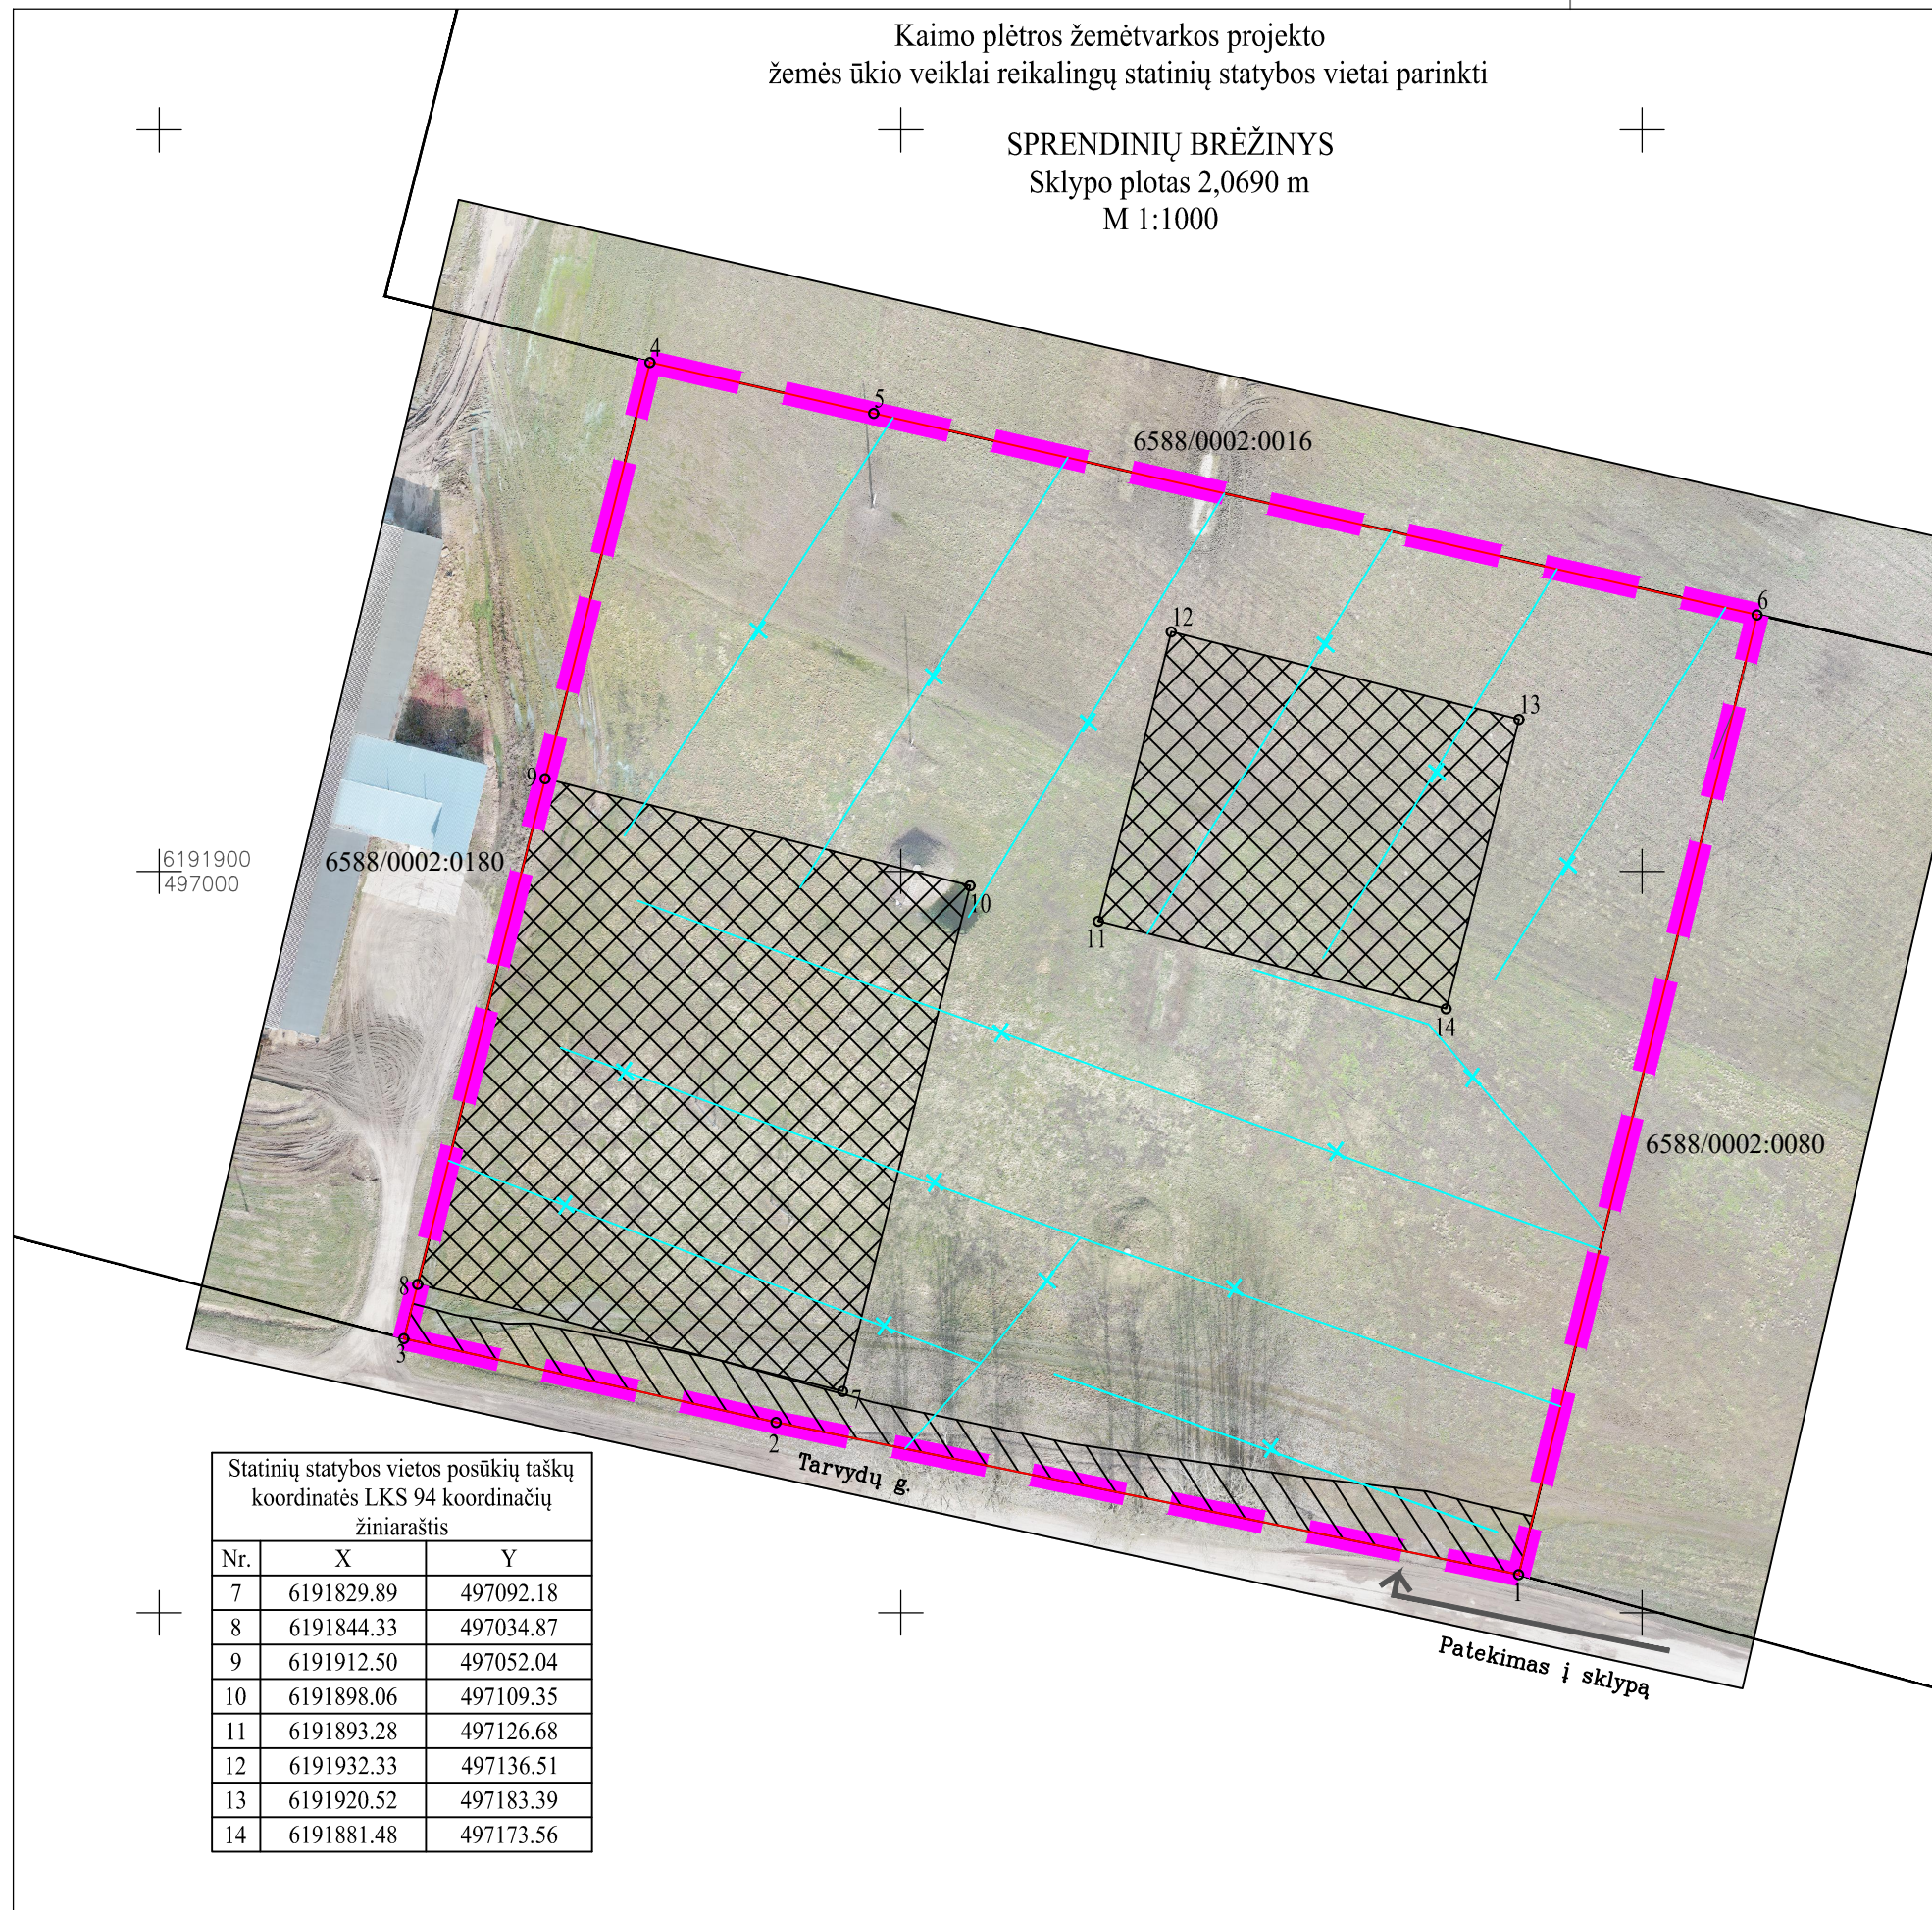

Statinių statybos vietos posūkių taškų koordinatės LKS 94 koordinačių žiniaraštis		
Nr.	X	Y
7	6191829.89	497092.18
8	6191844.33	497034.87
9	6191912.50	497052.04
10	6191898.06	497109.35
11	6191893.28	497126.68
12	6191932.33	497136.51
13	6191920.52	497183.39
14	6191881.48	497173.56

Kadastro vietovės pavadinimas:		Žvirbloniai		
Žemės sklypo kadastro numeris:		kodas	blokas	sklypas
		6 5 8 8	0 0 0 2	0 2 0 8
Savivaldybė	Pakruojo r. sav.			
Seniūnija	Rozalimo sen.			
Gyvenamoji vietovė	Žvirblonių k.			
Gatvė, namo Nr.				
Gretimybė	Gretimo žemės sklypo kadastro Nr.	Pastabos		
1-3		Tarvydų g.		
3-4	6588/0002:0180	Kadastriniai matavimai		
4-6	6588/0002:0016	Kadastriniai matavimai		
6-1	6588/0002:0080			

Duomenys apie žemės naudojimo apribojimus		
Kodas	Apribojimai	Plotas kv.m
102	Kelių apsaugos zonos (III skyrius, antrasis skirsnis)	954
115	Pastatų, kuriuose laikomi ūkiniai gyvūnai, su esančiais prie jų mėšlo ir srutų kaupimo įrenginiais arba be jų, sanitarinės apsaugos zonos (IV skyrius, pirmasis skirsnis)	20690
152	Dirvožemio apsauga žemės ūkio paskirties žemės sklypuose (VI skyrius, keturioliktasis skirsnis)	14589

- Užstatoma teritorija (0,6101 ha)
- Rengiamų dokumentų riba. Reglamentinė zona – žemės ūkio, kiti žemės ūkio paskirties žemės sklypai
- Esami žemės sklypai
- Pertvarkomi melioracijos įrenginiai
- Kelių apsaugos zonos (III skyrius, antrasis skirsnis)

Dubijos g. 11-18, LT-77145, Šiauliai Tel. (8 698) 03 370, el. paštas: altagis@altagis.lt			
Pareigos	Parašas	Vardas ir pavardė	Data
Projektuotojas		Albinas Tamošiūnas	2025-03-11
Kvalifikacijos pažymėjimo Nr. KP-25			