

PROJEKTINIŲ SPRENDINIŲ PLANAS
M 1:5000

Žemės reformos žemėtvarkos projektų
rengimo ir įgyvendinimo metodikos
8 priedas

Kaimas	DERCEKLIŲ
Kadastro vietovė	DITUVOS 5513
Seniūnija	PRIEKULĖS
Miestas (rajonas)	KLAIPĖDOS RAJ.
Apskritis	KLAIPĖDOS

SUPROJEKTUOTIEMS ŽEMĖS SKLYPAMS TAIKOMI SERVITUTAI, SPECIALIOSIOS ŽEMĖS IR MIŠKO NAUDOJIMO SĄLYGOS IR APRIBOJIMAI			
Žemės sklypo numeris plane	Žemės sklypo plotas, ha	Žemės sklypui taikomi servitutai, specialiosios žemės ir miško naudojimo sąlygos ir apribojimai	
		kodas, aprašymas	plotas, ha
0014/N-25	0,68	163 - Paviršinių vandens telkinių apsaugos zonos (VI skyrius, septintasis skirsnis)	0,52
0002/26-1	0,12	102 - Kelių apsaugos zonos (III skyrius, antrasis skirsnis) 119 - Kultūros paveldo objektų ir vietovių teritorijos, jų apsaugos zonos (V skyrius, pirmasis skirsnis)	0,01 0,12

PASTABA:
"Žemės sklypui (jo daliai) taikomos Nekilnojamojo turto registro duomenų bazės išrašo skiltyje
"Duomenys apie įregistruotas teritorijas, kuriose taikomos specialiosios žemės naudojimo
sąlygos" nurodytos specialiosios žemės naudojimo sąlygos"

SUDERINTA:
NŽT prie Aplinkos ministerijos Klaipėdos apygardos žemės
tvarkymo ir administravimo skyriaus vedėjas
(pareigos)
Ričardas Ažna
(parašas, vardas, pavardė, data)

Klaipėdos rajono savivaldybės administracija
(pareigos)



SUTARTINIAI ŽENKLAI		SUTARTINIAI ŽENKLAI	
Sutaritinio ženklo žymėjimas	Sutaritinio ženklo aprašas	Sutaritinio ženklo žymėjimas	Sutaritinio ženklo aprašas
	Kadastro bloko numeris		Suprojektuotas perduodamo neatlygintinai naudotis ar patikėjimo teise valdyti žemės sklypas, jo numeris
	Kaimo riba		Suprojektuotas ilgalaikiai nuomai žemės sklypas, jo numeris
Derceklių k.	Kaimo pavadinimas		Kultūros paveldo objektų ir vietovių teritorijos
	Vietinės reikšmės kelias, jo Nr. ir plotis		Paviršinių vandens telkinių apsaugos zonos
	Vietinės reikšmės kelias, jo Nr. ir plotis		Įregistruoti žemės sklypai
	Žemės rerormos žemėtvarkos projekto plano rengimo teritorijos riba		Vandenys
	Kadastro bloko riba		

Projektinių sprendinių plano rengėjas

Valstybės įmonė Žemės ūkio duomenų centro Žemės tvarkymo ir geodezijos departamento
Kauno žemėtvarkos ir geodezijos skyrius Juridinių asmenų registro kodas 120093212
K. Donelaičio g. 33, LT -44240 Kaunas Tel. (8-37) 227389 Faks. (8-37) 226470.

Pareigos	Vardas, pavardė	Parašas	Data
Projektų vadovė	Sandra Maksvytyė		2025-03-25
Projekto autorė	Dalė Šoparė		2025-03-20

Lietuvos Respublikos teritorijos M:10000 skaitmeninis rastrinis ortofotografinis žemėlapis ORT 10LT, 2020
Lietuvos Respublikos teritorijos M:10000 georeferencinio pagrindo duomenų rinkiniai GDR 10LT, 2018

PROJEKTINIŲ SPRENDINIŲ PLANAS
M 1:5000

Žemės reformos žemėtvarkos projektų
rengimo ir įgyvendinimo metodikos
8 priedas



Kaimas	DERCEKLIŲ
Kadastro vietovė	DITUVOS 5513
Seniūnija	PRIEKULĖS
Miestas (rajonas)	KLAIPĖDOS RAJ.
Apskritis	KLAIPĖDOS

SUPROJEKTUOTIEMS ŽEMĖS SKLYPAMS TAIKOMI SERVIDUTAI, SPECIALIOSIOS ŽEMĖS IR MIŠKO NAUDOJIMO SĄLYGOS IR APRIBOJIMAI			
Žemės sklypo numeris plane	Žemės sklypo plotas, ha	Žemės sklypui taikomi servitutai, specialiosios žemės ir miško naudojimo sąlygos ir apribojimai	
		kodas, aprašymas	plotas, ha
0001/26	0,10	119 - Kultūros paveldo objektų ir vietovių teritorijos, jų apsaugos zonos (V skyrius, pirmasis skirsnis)	0,10
		126 - Miško žemė (VI skyrius, trečiasis skirsnis)	0,01

PASTABA:
"Žemės sklypui (jo daliai) taikomos Nekilnojamojo turto registro duomenų bazės išrašo skiltyje
"Duomenys apie įregistruotas teritorijas, kuriose taikomos specialiosios žemės naudojimo
sąlygos" nurodytos specialiosios žemės naudojimo sąlygos"

SUDERINTA:
NŽT prie Aplinkos ministerijos Klaipėdos apygardos žemės
tvarkymo ir administravimo skyriaus vedėjas
Ričardas Ažna
(pareigos) (parašas, vardas, pavardė, data)

Klaipėdos rajono savivaldybės administracija
(pareigos) (parašas, vardas, pavardė, data)

SUTARTINIAI ŽENKLAI		SUTARTINIAI ŽENKLAI	
Sutaritnio ženklo žymėjimas	Sutaritnio ženklo aprašas	Sutaritnio ženklo žymėjimas	Sutaritnio ženklo aprašas
1	Kadastro bloko numeris	26	Suprojektuotas perduodamo neatlygintinai naudotis ar patikėjimo teise valdyti žemės sklypas
—	Kaimo riba	22068	Kultūros paveldo objektų ir vietovių teritorijos
Derceklių k.	Kaimo pavadinimas		Įregistruoti žemės sklypai
5	Vietinės reikšmės kelias, jo Nr. ir plotis		Kultūros paveldo objektų ir vietovių apsaugos zonos, apsaugos nuo fizinio poveikio zonos
KL- 1315-14	Vietinės reikšmės kelias, jo Nr. ir plotis		
—	Žemės rerormos žemėtvarkos projekto plano rengimo teritorijos riba		
— / —	Kadastro bloko riba		

Projektinių sprendinių plano rengėjas

Valstybės įmonė Žemės ūkio duomenų centro Žemės tvarkymo ir geodezijos departamento
Kauno žemėtvarkos ir geodezijos skyriaus Juridinių asmenų registro kodas 120093212,
K. Donelaičio g. 33, LT -44240 Kaunas Tel. (8-37) 227389 Faks. (8-37) 226470

Pareigos	Vardas, pavardė	Parašas	Data
Projektų vadovė	Sandra Maksvytytė		2025-03-
Projekto autorė	Dalė Šoparė		2025-03-20

NŽT Lietuvos Respublikos teritorijos M:10000 skaitmeninis rastrinis ortofotografinis žemėlapis ORT-10LT, 2020
Lietuvos Respublikos teritorijos M:10000 georeferencinio pagrindo duomenų rinkinys GDR 10LT, 2018

PROJEKTINIŲ SPRENDINIŲ PLANAS
M 1:5000

Žemės reformos žemėtvarkos projektų
rengimo ir įgyvendinimo metodikos
8 priedas



Kaimas	DERCEKLIŲ
Kadastro vietovė	DITUVOS 5513
Seniūnija	PRIEKULĖS
Miestas (rajonas)	KLAIPĖDOS RAJ.
Apskritis	KLAIPĖDOS

SUPROJEKTUOTIEMS ŽEMĖS SKLYPAMS TAIKOMI SERVITUTAI, SPECIALIOSIOS ŽEMĖS IR MIŠKO NAUDOJIMO SĄLYGOS IR APRIBOJIMAI			
Žemės sklypo numeris plane	Žemės sklypo plotas, ha	Žemės sklypui taikomi servitutai, specialiosios žemės ir miško naudojimo sąlygos ir apribojimai	
		kodas, aprašymas	plotas, ha
0021/26-2	0,19	102 - Kelių apsaugos zonos (III skyrius, antrasis skirsnis)	0,01
		106 - Elektros tinklų apsaugos zonos (III skyrius, ketvirtasis skirsnis)	0,04
		119 - Kultūros paveldo objektų ir vietovių teritorijos, jų apsaugos zonos (V skyrius, pirmasis skirsnis)	0,19

PASTABA:
"Žemės sklypui (jo daliai) taikomos Nekilnojamojo turto registro duomenų bazės išrašo skiltyje
"Duomenys apie įregistruotas teritorijas, kuriose taikomos specialiosios žemės naudojimo
sąlygos" nurodytos specialiosios žemės naudojimo sąlygos"

SUDERINTA:
NŽT prie Aplinkos ministerijos Klaipėdos apygardos žemės
tvarkymo ir administravimo skyriaus vedėjas
(pareigos) Ričardas Ažna
(parašas, vardas, pavardė, data)

Klaipėdos rajono savivaldybės administracija
(pareigos) (parašas, vardas, pavardė, data)


SUTARTINIAI ŽENKLAI		SUTARTINIAI ŽENKLAI	
Sutaritnio ženklo žymėjimas	Sutaritnio ženklo aprašas	Sutaritnio ženklo žymėjimas	Sutaritnio ženklo aprašas
21	Kadastro bloko numeris	26-2	Suprojektuotas perduodamo neatlygintinai naudotis ar patikėjimo teise valdyti žemės sklypas
—	Kaimo riba	23118	Kultūros paveldo objektų ir vietovių teritorijos
Derceklių k.	Kaimo pavadinimas		Įregistruotos žemės sklypai
31-III-6	Vietinės reikšmės kelias, jo Nr. ir plotis		Kultūros paveldo objektų ir vietovių apsaugos zonos, apsaugos nuo fizinio poveikio zonos
KL-1267-12	Vietinės reikšmės kelias, jo Nr. ir plotis		
—	Žemės rerormos žemėtvarkos projekto plano rengimo teritorijos riba		
—	Kadastro bloko riba		
—	10 KV oro linija		

Projektinių sprendinių plano rengėjas

Valstybės įmonė Žemės ūkio duomenų centro Žemės tvarkymo ir geodezijos departamentas Kauno žemėtvarkos ir geodezijos skyrius Juridinių asmenų registro kodas 120093212 K. Donelaičio g. 33, LT -44240 Kaunas Tel. (8-37) 227389 Faks. (8-37) 226470			
Pareigos	Vardas, pavardė	Parašas	Data
Projektų vadovė	Sandra Maksvytyė		2025-03-
Projekto autorė	Dalė Šoparė		2025-03-20

PROJEKTINIŲ SPRENDINIŲ PLANAS
M 1:5000

Žemės reformos žemėtvarkos projektų
rengimo ir įgyvendinimo metodikos
8 priedas

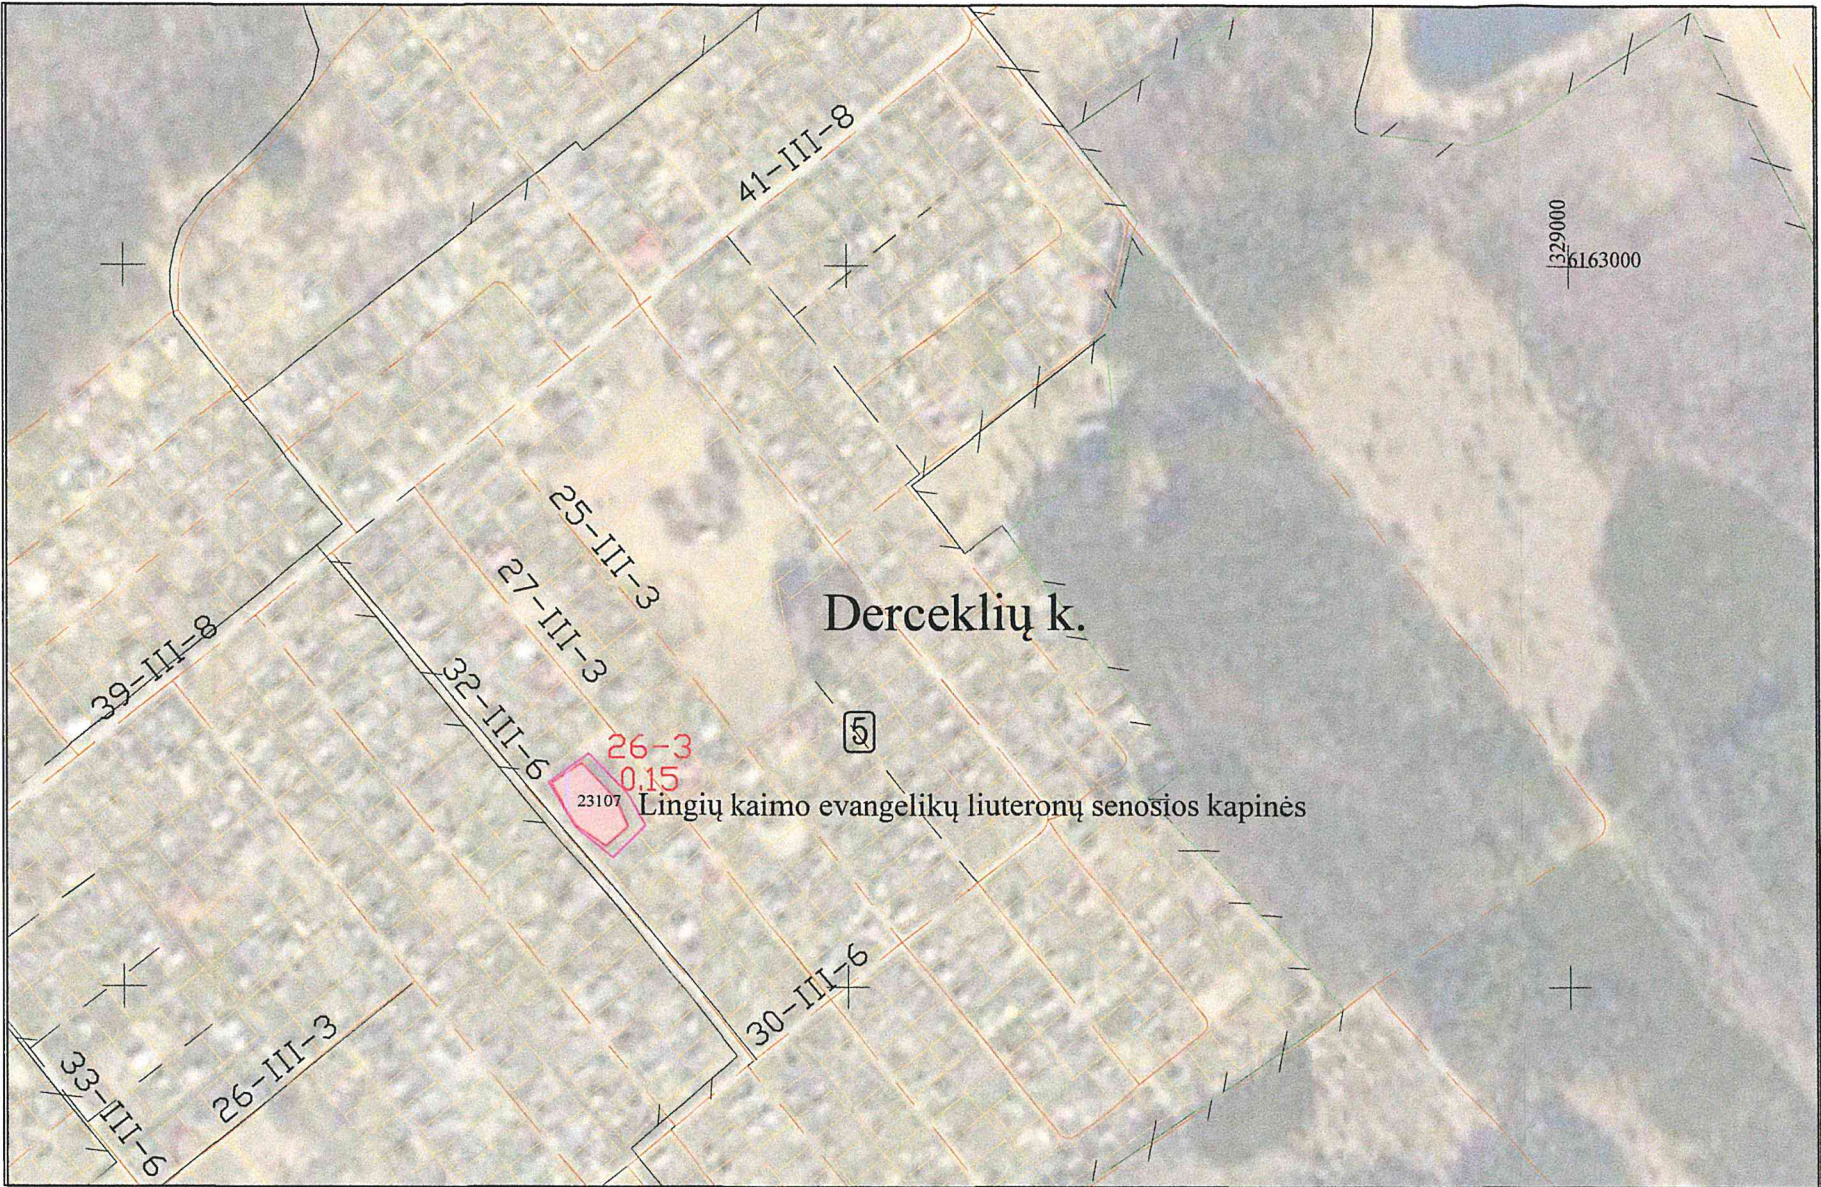

Kaimas	DERCEKLIŲ
Kadastro vietovė	DITUVOS 5513
Seniūnija	PRIEKULĖS
Miestas (rajonas)	KLAIPĖDOS RAJ.
Apskritis	KLAIPĖDOS

SUPROJEKTUOTIEMS ŽEMĖS SKLYPAMS TAIKOMI SERVITUTAI, SPECIALIOSIOS ŽEMĖS IR MIŠKO NAUDOJIMO SĄLYGOS IR APRIBOJIMAI			
Žemės sklypo numeris plane	Žemės sklypo plotas, ha	Žemės sklypui taikomi servitutai, specialiosios žemės ir miško naudojimo sąlygos ir apribojimai	
		kodas, aprašymas	plotas, ha
0005/26-3	0,15	119 - Kultūros paveldo objektų ir vietovių teritorijos, jų apsaugos zonos (V skyrius, pirmasis skirsnis)	0,15

PASTABA:
"Žemės sklypui (jo daliai) taikomos Nekilnojamojo turto registro duomenų bazės išrašo skiltyje
"Duomenys apie įregistruotas teritorijas, kuriose taikomos specialiosios žemės naudojimo
sąlygos" nurodytos specialiosios žemės naudojimo sąlygos"

SUDERINTA:
NŽT prie Aplinkos ministerijos Klaipėdos apygardos žemės
tvarkymo ir administravimo skyriaus vedėjas
(pareigos)
Ričardas Ažna
(parašas, vardas, pavardė, data)

Klaipėdos rajono savivaldybės administracija
(pareigos)

SUTARTINIAI ŽENKLAI		SUTARTINIAI ŽENKLAI	
Sutaritnio ženklo žymėjimas	Sutaritnio ženklo aprašas	Sutaritnio ženklo žymėjimas	Sutaritnio ženklo aprašas
5	Kadastro bloko numeris	26-3	Suprojektuotas perduodamo neatlygintinai naudotis ar patikėjimo teise valdyti žemės sklypas
—	Kaimo riba	23107	Kultūros paveldo objektų ir vietovių teritorijos
Derceklių k.	Kaimo pavadinimas		Įregistruoti žemės sklypai
32-III-6	Vietinės reikšmės kelias, jo Nr. ir plotis		Kultūros paveldo objektų ir vietovių apsaugos zonos, apsaugos nuo fizinio poveikio zonos
—	Žemės rerormos žemėtvarkos projekto plano rengimo teritorijos riba		
— — —	Kadastro bloko riba		

Projektinių sprendinių plano rengėjas

Valstybės įmonė Žemės ūkio duomenų centro Žemės tvarkymo ir geodezijos departamento
Kauno žemėtvarkos ir geodezijos skyrius Juridinių asmenų registro kodas 120093212
K. Donelaičio g. 33, LT-44240 Kaunas Tel. (8-37) 227389 Faks. (8-37) 226470

Pareigos	Vardas, pavardė	Parašas	Data
Projektų vadovė	Sandra Maksvytyė		2025-03-20
Projekto autorė	Dalė Šoparė		2025-03-20

Lietuvos Respublikos teritorijos M:10000 skaitmeninis rastrinis ortofotografinis žemėlapis ORT 10LT, 2020
Lietuvos Respublikos teritorijos M:10000 georeferencinio pagrindo duomenų rinkinys GDR 10LT, 2018