


Panevėžio apygardos
žemės tvarkymo ir administravimo skyriaus vadėjas
PATVIRTINTA
Nacionalinės žemės tarnybos prie
AM Panevėžio apygardos žemės tvarkymo
ir administravimo skyriaus
2025 m. gegužės 13 d.
sakymu Nr. 68K4-693-(15.6.6 E.)

PROJEKTUI PRILYGINAMAS PLANAS
M 1 : 5 000

Žemės reformos žemėtvarkos projektų ir jiems prilyginamų planų
rengimo ir įgyvendinimo metodikos 8 priedas

Apskritis	Panevėžio
Savivaldybė	Kupiškio r. sav.
Seniūnija	Noriūnų
Kadastro vietovė	Subačiaus miško
Vietovės pavadinimas	Komponišchio k.

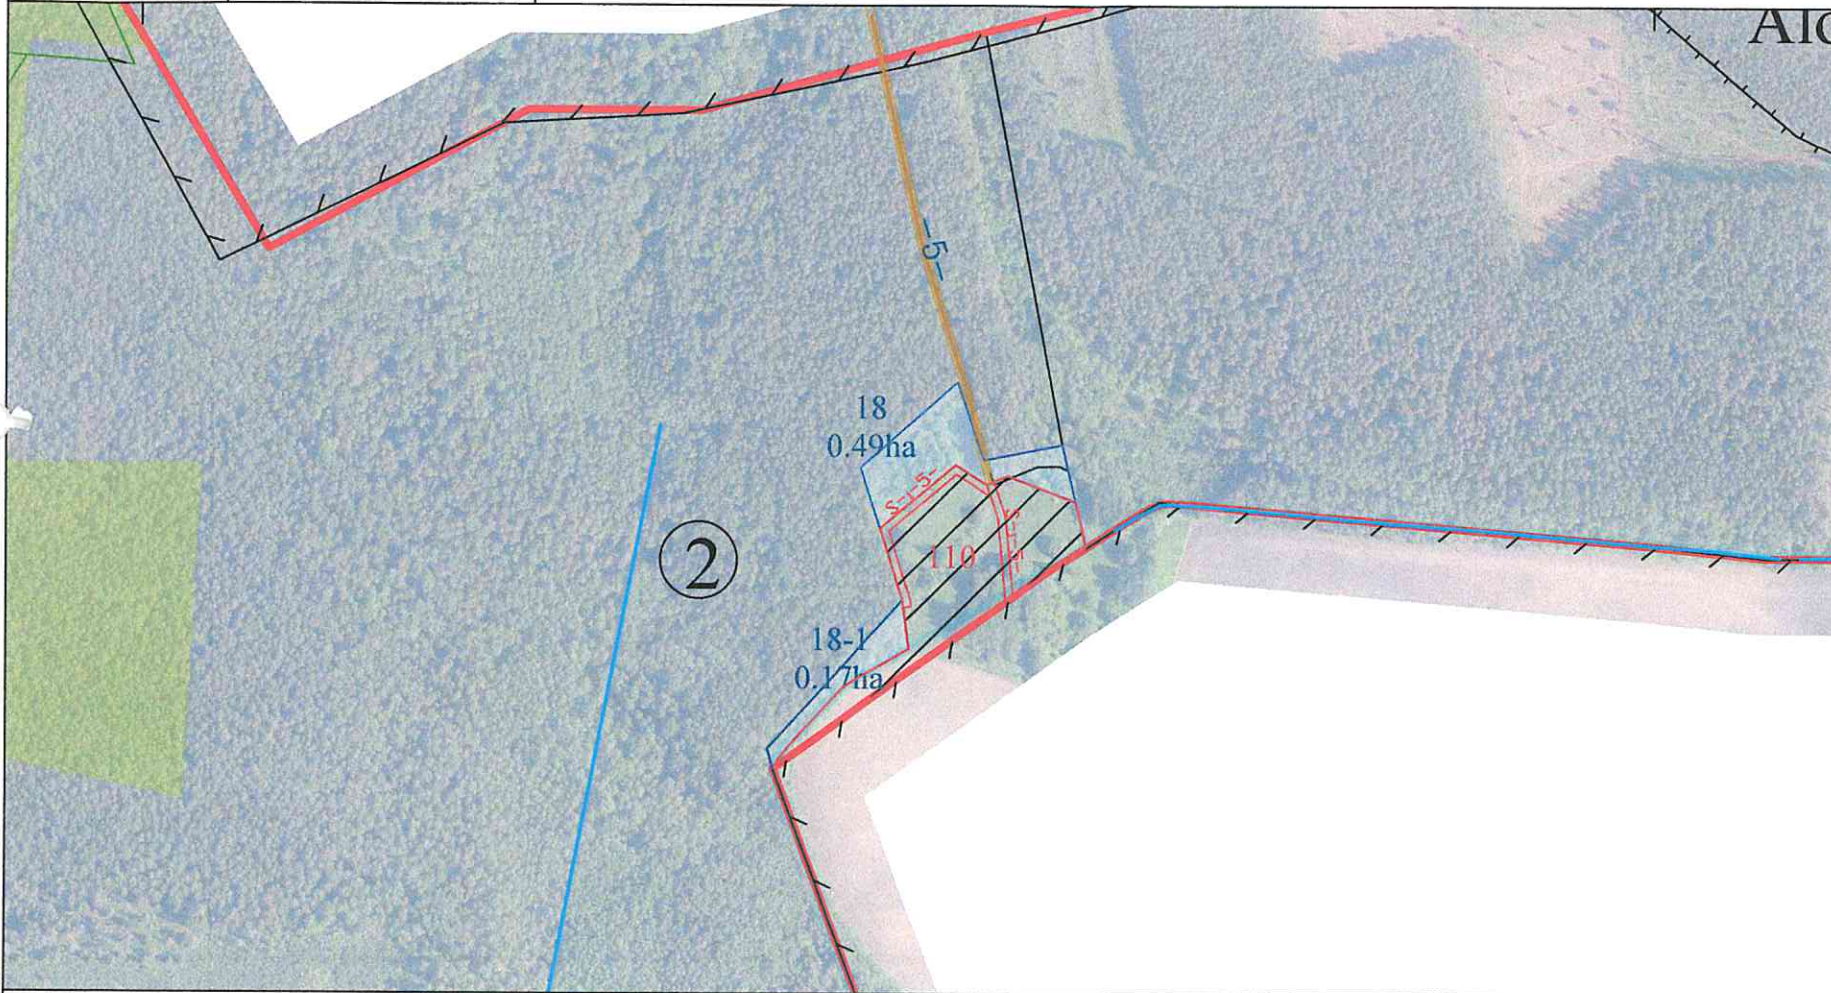

SUTARTINIAI ŽENKLAI	
Sutartinio ženklo žymėjimas	Sutartinio ženklo aprašymas
	Kadastro vietovės riba
	Bloko riba
	Bloko numeris
	Urbanizuota teritorija
	Rajono riba
	Rajoninės reikšmės kelias
	Vietinės reikšmės kelias
	Upeliai, kanalai, drenažo grioviai
	Valstybinės reikšmės miškas
	Miškas
Komponišchio	Vietovės pavadinimas
	Suprojektuotas nuomoti iš valstybės žemės sklypas
	Kiti LŽF plotai

SUPROJEKTUOTIEMS ŽEMĖS SKLYPAMS TAIKOMI SERVITUTAI, SPECIALIOSIOS ŽEMĖS IR MIŠKO NAUDOJIMO SĄLYGOS IR
APRIBOJIMAI

Žemės sklypo numeris plane	Žemės sklypo plotas, ha	Žemės sklypui taikomi servitutai, specialiosios žemės ir miško naudojimo sąlygos ir apribojimai	
		kodas, aprašymas	plotas, ha
110	1.15	121 – Melioruotos žemės ir melioracijos statinių apsaugos zonos (VI skyrius, antrasis skirsnis)	0.19
		152 – Dirvožemio apsauga žemės ūkio paskirties žemės sklypuose (VI skyrius, keturioliktasis skirsnis)	1.00
		S-1 – 214 Kelio servitutas – teisė važiuoti transporto priemonėmis, naudoti pėsčiųjų takų, varyti galvijus (tarnaujantis daiktas)	0,04
		S-2 – 214 Kelio servitutas – teisė važiuoti transporto priemonėmis, naudoti pėsčiųjų takų, varyti galvijus (tarnaujantis daiktas)	0,07

36076/19TX
Infrastruktūros skyriaus
vyriausiojo architektas
(vyriausiojo specialistas)
Tomas Fėrmonavičius
2025-03-07

SUDERINTA:

Koordinatų sistema: Lietuvos koordinatų sistema LKS-94.
Kartografinis pagrindas: Lietuvos Respublikos teritorijos M 1:10 000 skaitmeninis rastrinis ortofotografinis žemėlapis ORT10LT, 2023

SUDERINTA:

Nacionalinė žemės tarnyba prie Aplinkos ministerijos Panevėžio apygardos žemės tvarkymo ir administravimo skyriaus
(pareigos, vardas ir pavardė, parašas, data)
Renata Tubienė

Projektui prilyginamo plano rengėjas:
Valstybės įmonės Žemės duomenų centro žemės tvarkymo ir geodezijos departamento Šiaulių žemėtvarkos ir geodezijos skyriaus specialistas Valentinas Čybas
(pareigos, vardas ir pavardė, parašas, data)
2025-04-02


Panevėžio apygardos
žemės tvarkymo ir administravimo

PATVIRTINTA
Nacionalinės žemės tarnybos prie
Aplinkos ministerijos
2025 m. gegužės 13 d.
sakymu Nr. 6 RKJ-693-(15.6.6 E.)

Žemės reformos žemėtvarkos projektų ir žemės prilyginamų planų
rengimo ir įgyvendinimo metodikos 8 priedas

PROJEKTUI PRILYGINAMAS PLANAS
M 1 : 5 000

Apskritis	Panevėžio
Savivaldybė	Kupiškio r. sav.
Seniūnija	Subačiaus
Kadastro vietovė	Subačiaus miškas
Vietovės pavadinimas	Kumponišio k.

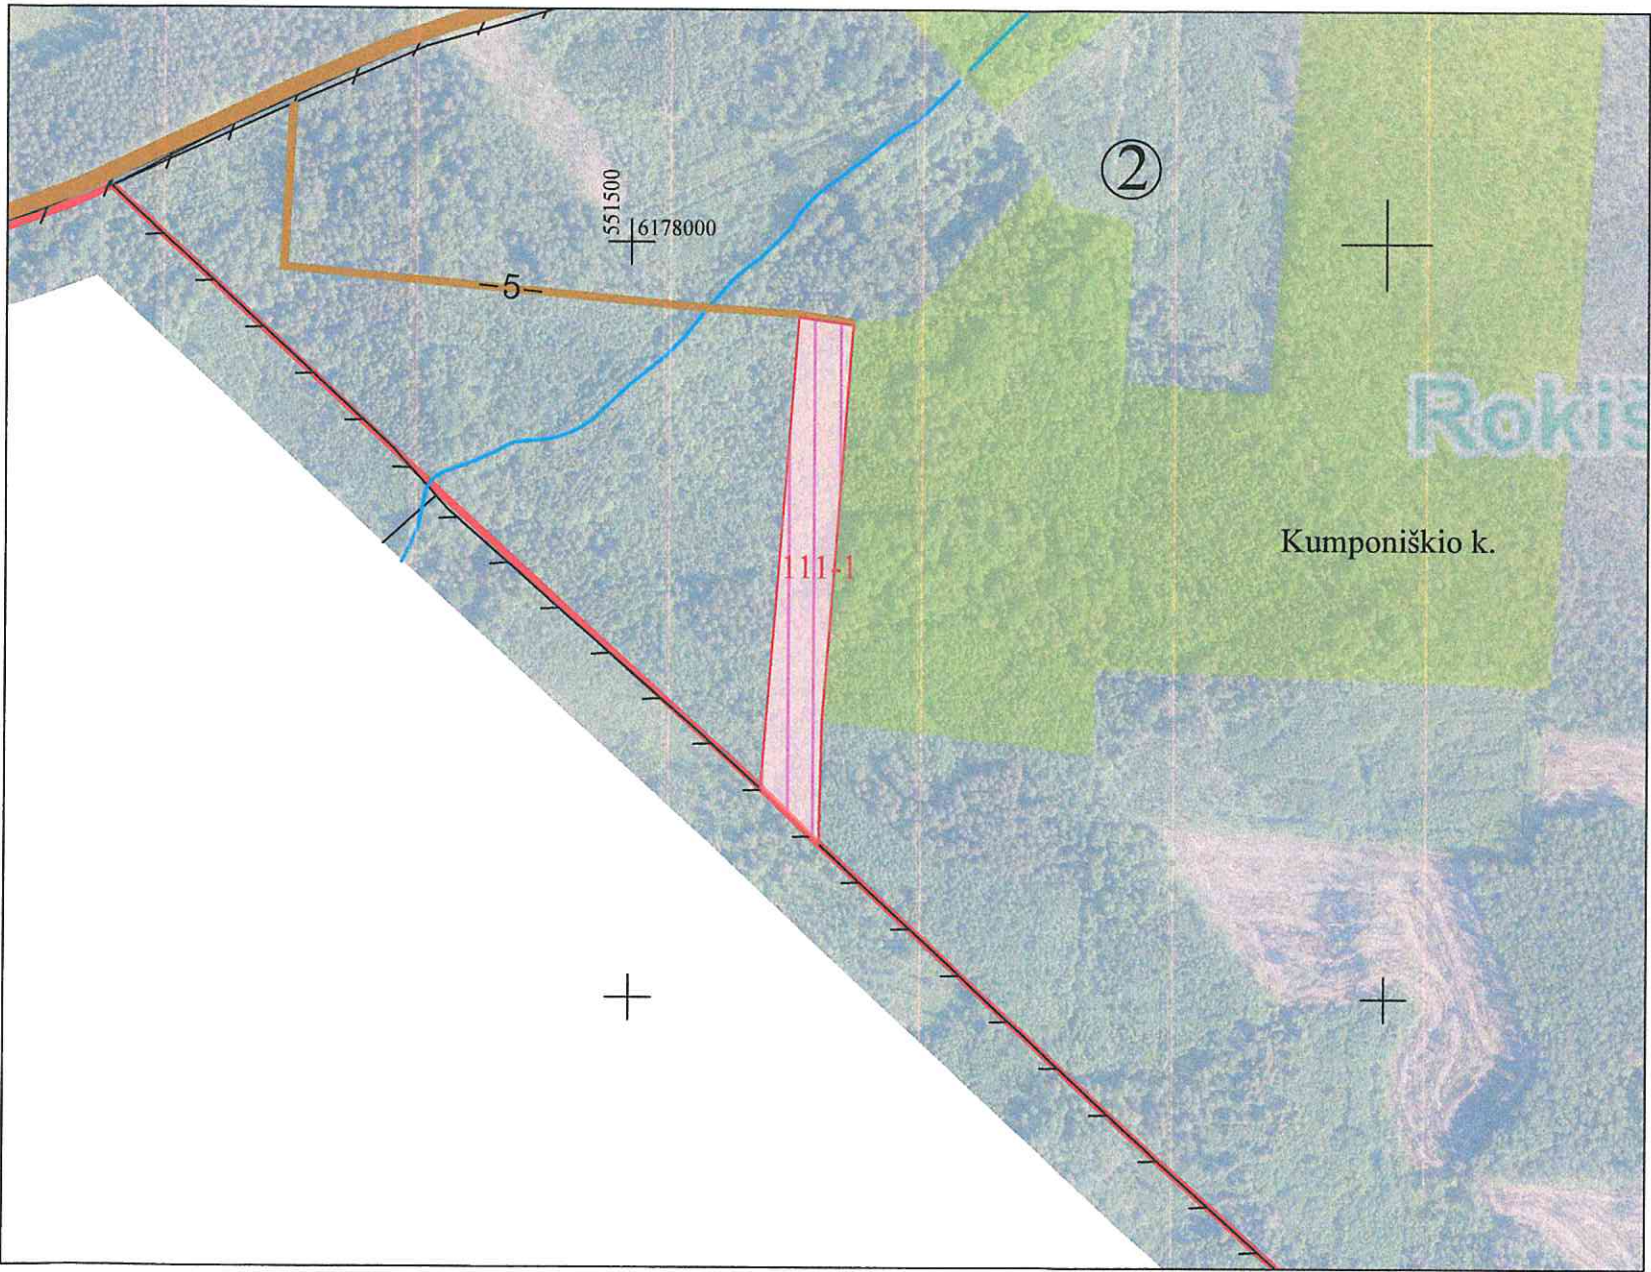

SUTARTINIAI ŽENKLAI	
Sutartinio ženklo žymėjimas	Sutartinio ženklo aprašymas
	Kadastro vietovės riba
	Bloko riba
	Bloko numeris
	Urbanizuota teritorija
	Rajono riba
	Rajoninis kelias
	Vietinės reikšmės kelias
	Upeliai, kanalai, drenažo grioviai
	Miškas
Kumponišio k.	Vietovės pavadinimas
	Suprojektuoto patikėjimo teise valdyti žemės sklypo riba
	Kiti LVŽ plotai

SUPROJEKTUOTIEMS ŽEMĖS SKLYPAMS TAIKOMI SERVITUTAI, SPECIALIOSIOS ŽEMĖS NAUDOJIMO SĄLYGOS IR APRIBOJIMAI			
Žemės sklypo numeris plane	Žemės sklypo plotas, ha	Žemės sklypui taikomi servitutai, specialiosios žemės ir miško naudojimo sąlygos ir apribojimai	
		kodas, aprašymas	plotas, ha
111-1	1.23	126 –Miško žemė (VI skyrius, trečiasis skirsnis)	1.23

Šiuo metu
Infrastruktūros skyriaus
vyriausiasis architektas
(vyriausiasis specialistas)
Tomas Furmonavičius

SUDERINTA:

Nacionalinė žemės tarnyba prie Aplinkos ministerijos Panevėžio apygardos žemės tvarkymo ir administravimo skyrius

Nacionalinės žemės tarnybos prie
Aplinkos ministerijos
Panevėžio apygardos žemės tvarkymo ir administravimo skyrius
vyresnioji patarėja

Renata Tubienė

Projektui prilyginamo plano rengėjas:

Valstybės įmonės Žemės duomenų centro žemės tvarkymo ir geodezijos departamento Šiaulių žemėtvarkos ir geodezijos skyriaus specialistas Valentinas Čybas

(pareigos, vardas ir pavardė, parašas, data)

Koordinatų sistema: Lietuvos koordinatų sistema LKS-94.

Kartografinis pagrindas: Lietuvos Respublikos teritorijos M 1:10 000 skaitmeninis rastrinis ortofotografinis žemėlapis ORT10LT, 2021

(pareigos, vardas ir pavardė, parašas, data)

2025-04-02


Panevėžio apygardos
žemės tvarkymo ir administravimo skyriaus vadėjas
PATVIRTINTA
Nacionalinės žemės tarnybos prie
Aplinkos ministerijos
2025 m. gegužės 13 d.
sakymu Nr. GRK-693-(15.6.6 E.)

PROJEKTUI PRILYGINAMAS PLANAS
M 1 : 5 000

Apskritis	Panevėžio
Savivaldybė	Kupiškio r. sav.
Seniūnija	Subačiaus
Kadastro vietovė	Subačiaus miško
Vietovės pavadinimas	Girėnų k.

SUTARTINIAI ŽENKLAI	
Sutartinio ženklo žymėjimas	Sutartinio ženklo aprašymas
	Kadastro vietovės riba
	Bloko riba
	Bloko numeris
	Urbanizuota teritorija
	Rajono riba
	Rajoninis kelias
	Vietinės reikšmės kelias
	Upeliai, kanalai, drenažo grioviai
	Valstybinės reikšmės miškas
	Miškas
Girėnai	Vietovės pavadinimas
	Suprojektuoto patikėjimo teise valdyti žemės sklypo riba
	Kiti LŽF plotai

SUPROJEKTUOTIEMS ŽEMĖS SKLYPAMS TAIKOMI SERVIDUTAI, SPECIALIOSIOS ŽEMĖS IR MIŠKO NAUDOJIMO SĄLYGOS IR APRIBOJIMAI			
Žemės sklypo numeris plane	Žemės sklypo plotas, ha	Žemės sklypui taikomi servitutai, specialiosios žemės ir miško naudojimo sąlygos ir apribojimai	
		kodas, aprašymas	plotas, ha
111-2	0,44	102 – Kelių apsaugos zonos (III skyrius, antrasis skirsnis)	0,08

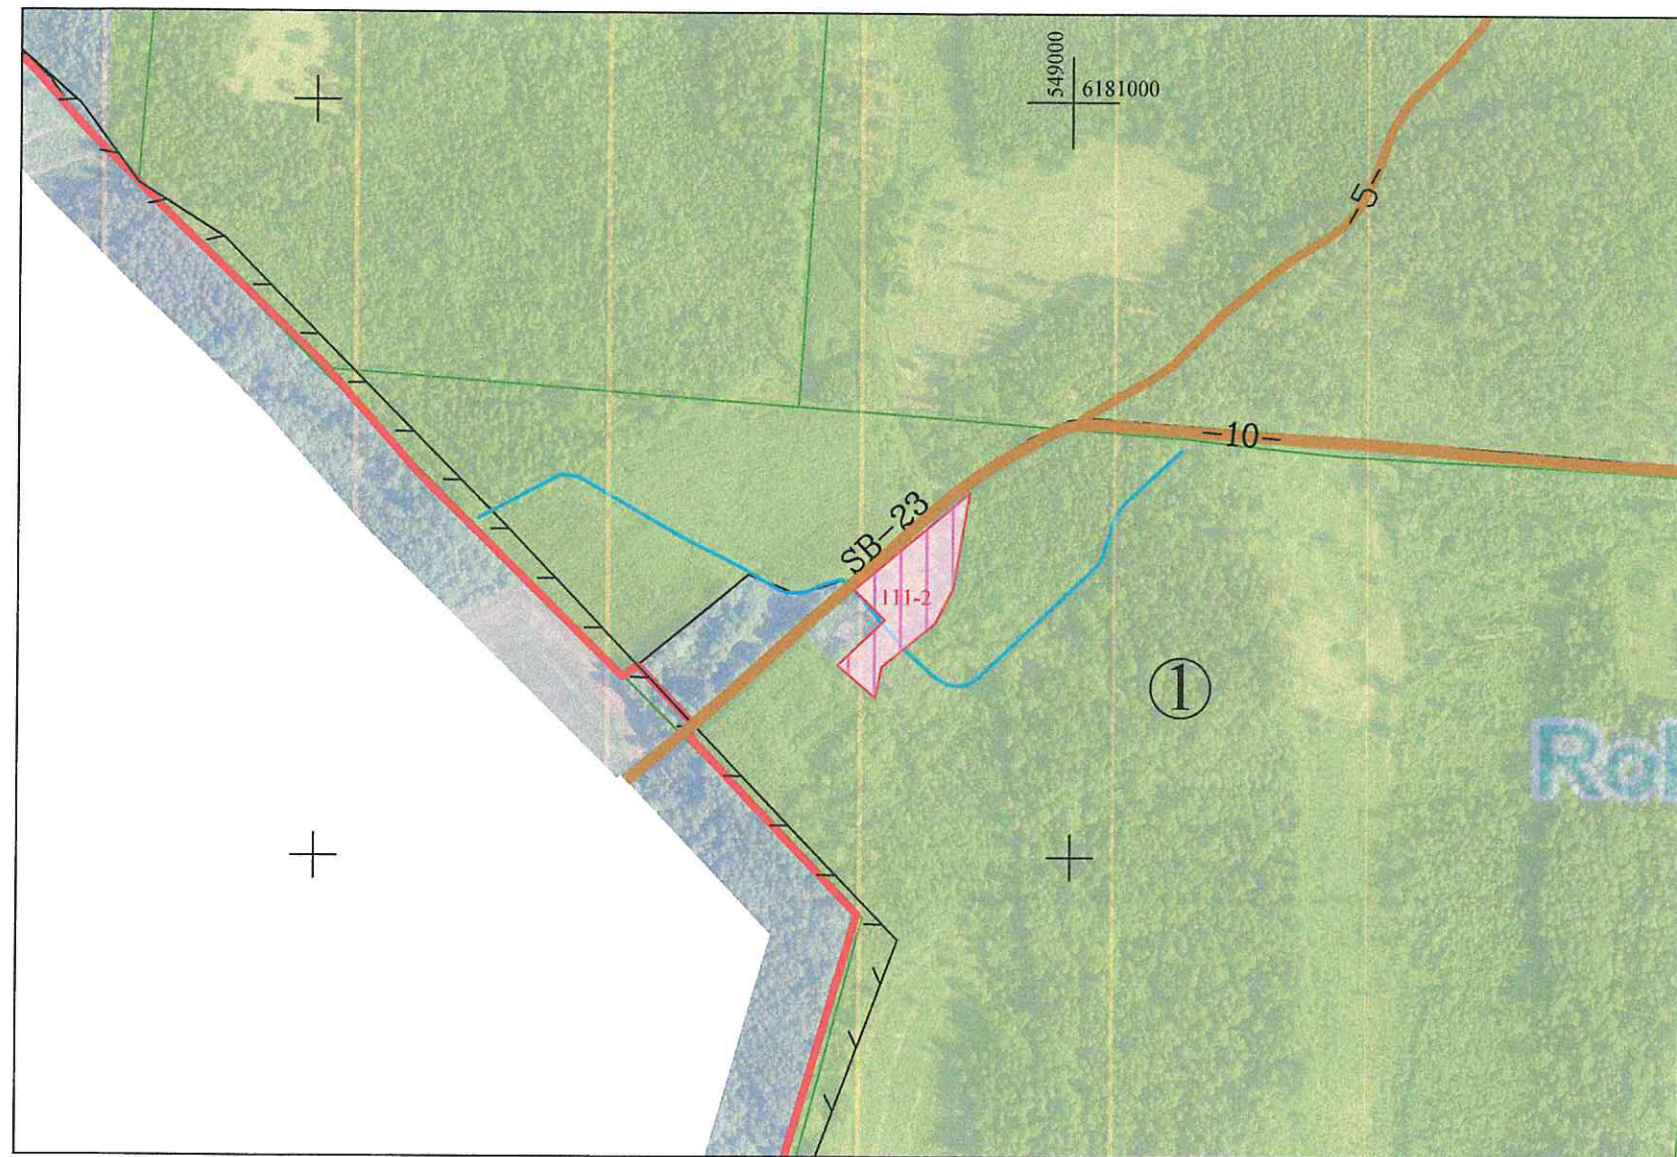

Šio projekto
Infrastruktūros skyriaus
vyriausiasis architektas
(vyriausiasis specialistas)
Tomas Parmonavičius
2025-05-07

SUDERINTA:
Nacionalinės žemės tarnybos prie Aplinkos ministerijos Panevėžio apygardos žemės tvarkymo ir administravimo skyriaus
vyresnioji patarėja
Renata Tubienė

Nacionalinės žemės tarnybos prie AM
Panevėžio apygardos žemės tvarkymo
ir administravimo skyriaus
vyresnioji patarėja
Renata Tubienė

2025-03-27
(pareigos, vardas ir pavardė, parašas, data)

Koordinatų sistema: Lietuvos koordinatų sistema LKS-94.
Kartografinis pagrindas: Lietuvos Respublikos teritorijos M 1:10 000 skaitmeninis rastrinis ortofotografinis žemėlapis ORT10LT, 2021

Valstybės įmonės Žemės duomenų centro žemės tvarkymo ir geodezijos Šiaulių žemėtvarkos ir geodezijos skyriaus specialistas Valentinus Čybas
(pareigos, vardas ir pavardė, parašas, data)
2025-04-02