


PROJEKTUI PRILYGINAMAS PLANAS

M 1 : 5 000

Žemės reformos žemėtvarkos projektų
ir jiems prilyginamų žemės sklypų planų
rengimo ir įgyvendinimo metodikos
8 priedas

Kadastro vietovė	Papilės
Seniūnija	Papilės
Miestas (rajonas)	Akmenės
Apskritis	Šiaulių

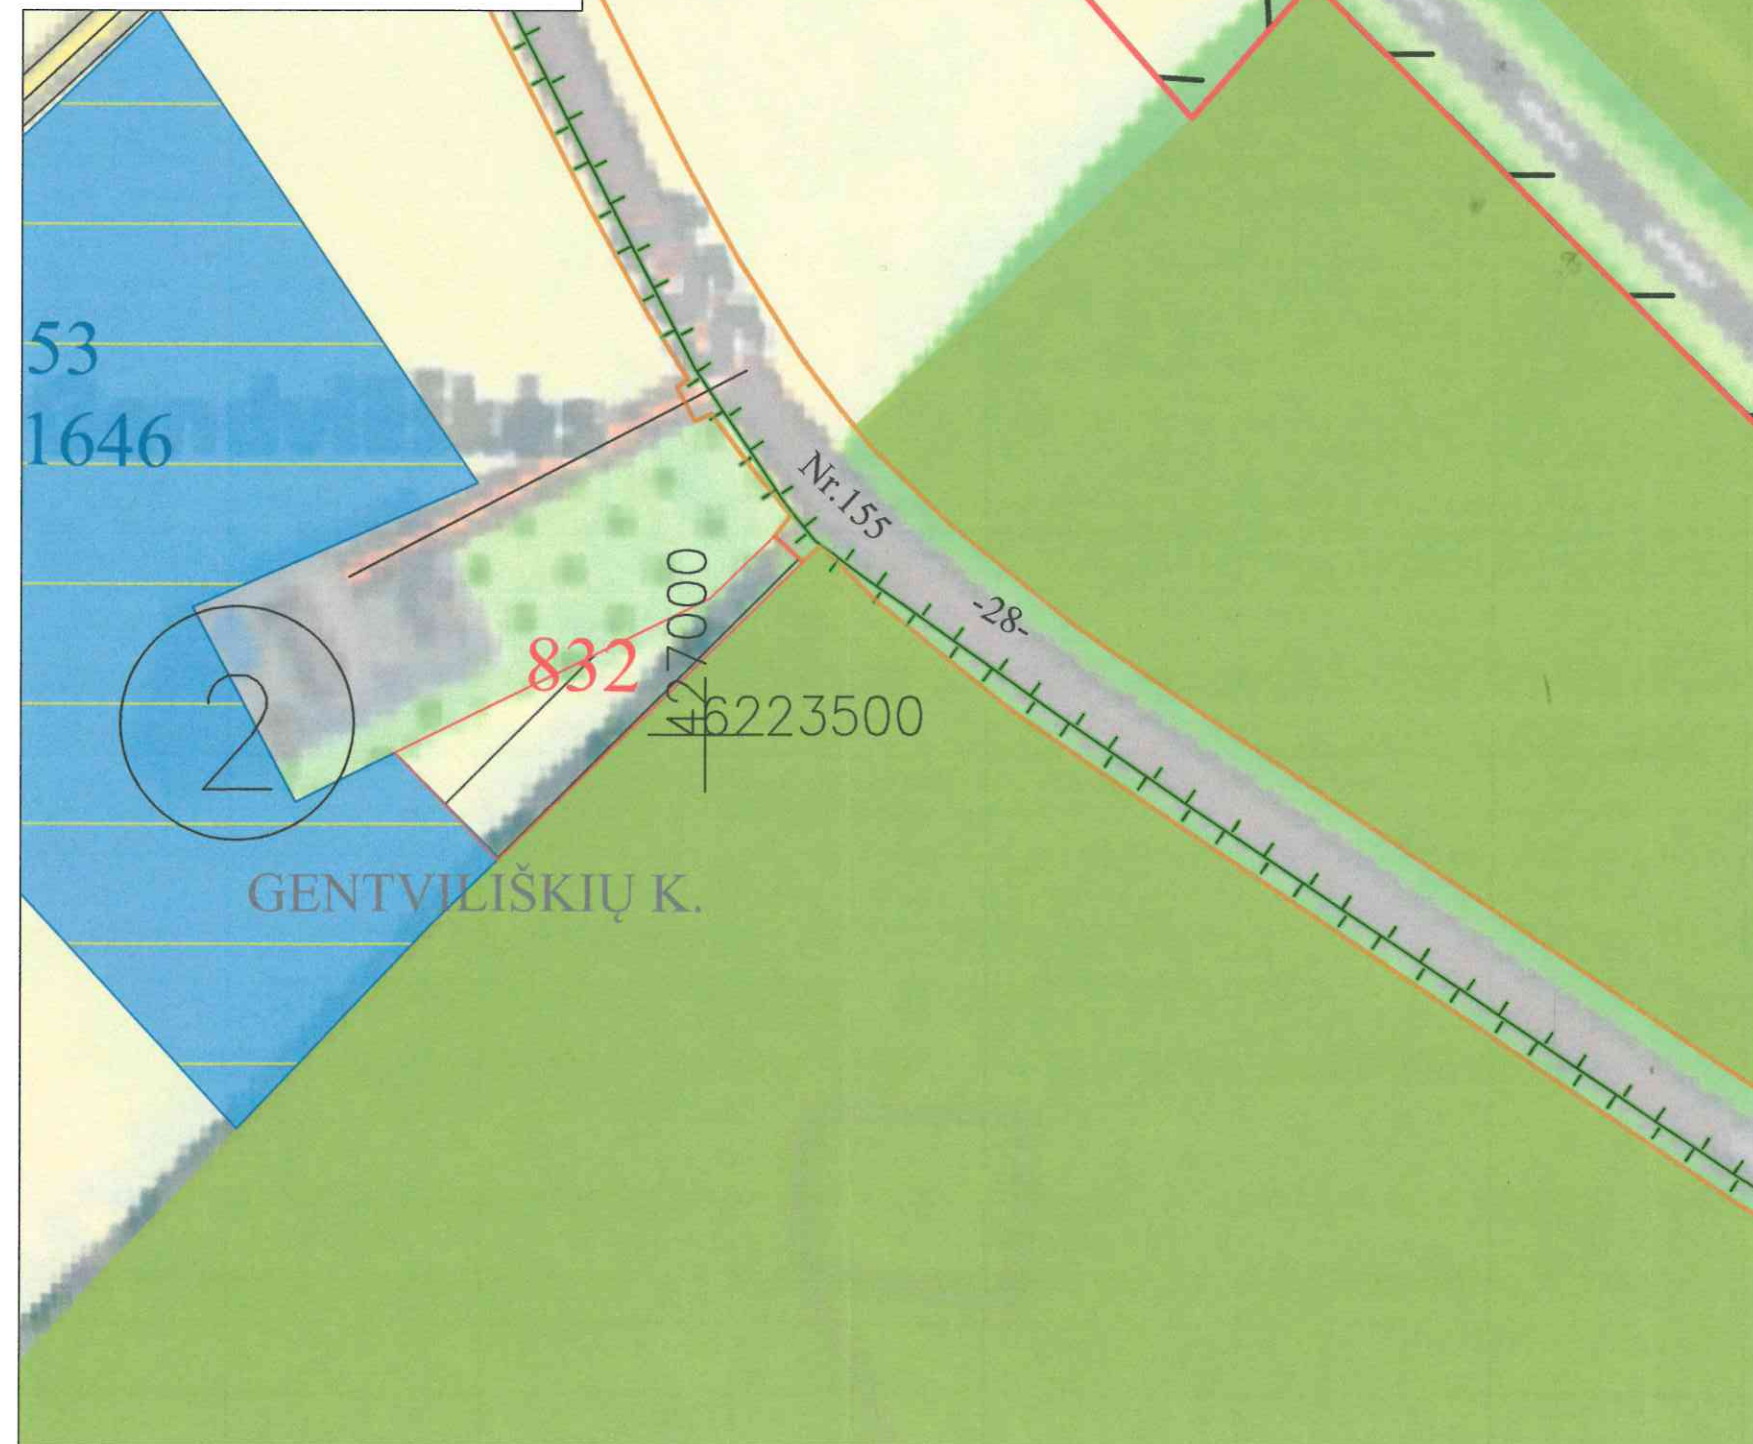

SUTARTINIAI ŽENKLAI	
Sutartinio ženklo žymėjimas	Sutartinio ženklo aprašymas
	Kadastro vietovės riba
	Bloko riba
	Bloko numeris
	Vietinės reikšmės kelias (12 - kelio plotis)
	Suprojektuotas kelias (6 - kelio plotis)
	Valstybinės reikšmės miškas
	Miškas
	Upeliai, kanalai, drenažo grioviai
	Saugomos teritorijos
	Vandens telkiniai
	Užstatyta teritorija
	Gyvenamosios vietovės pavadinimas
	Suprojektuotas nuomoti iš valstybės žemės sklypas
	Kiti LŽF plotai
	LŽF žemei priskirti anksčiau patvirtintame žemės reformos žemėtvarkos projekte ar jam prilyginamuose žemės sklypų planuose suprojektuoti žemės sklypai

SUPROJEKTUOTIEMS ŽEMĖS SKLYPAMS TAIKOMI SERVIDUTAI, SPECIALIOSIOS ŽEMĖS NAUDOJIMO SĄLYGOS IR APRIBOJIMAI			
Žemės sklypo numeris plane	Žemės sklypo plotas, ha	Žemės sklypui taikomi servitutai, specialiosios žemės ir miško naudojimo sąlygos ir apribojimai	
		kodas, aprašymas	plotas, ha
832	0,24	102 - Kelių apsaugos zonos (III skyrius, antrasis skirsnis)	0,02
		121 - Melioruotos žemės ir melioracijos statinių apsaugos zonos (VI skyrius, antrasis skirsnis)	0,24
		152 - Dirvožemio apsauga žemės ūkio paskirties žemės sklypuose (VI skyrius, keturioliktasis skirsnis)	0,24

Koordinatų sistema: Lietuvos koordinatų sistema LKS-94.
Kartografinis pagrindas: Lietuvos Respublikos teritorijos M 1:10 000 skaitmeninis rastrinis ortofotografinis žemėlapis ORT10LT,
© Nacionalinė žemės tarnyba prie Žemės ūkio ministerijos;
Lietuvos Respublikos teritorijos M 1:10 000 georeferencinių erdvinių duomenų rinkinys GDR10LT,
© Nacionalinė žemės tarnyba prie Žemės ūkio ministerijos.

SUDERINTAS:
Nacionalinės Žemės tarnybos prie Aplinkos ministerijos Šiaulių apygardos Žemės tvarkymo ir administravimo skyriaus vedėjas Saulius Leščinskas
(pareigos, vardas ir pavardė, parašas, data)
Projektui prilyginamo plano rengėjas:
VĮ ŽŪDC Žemės tvarkymo ir geodezijos departamentas Šiaulių žemėtvarkos ir geodezijos skyriaus vadovė Denutė Tvaranavičienė
(pareigos, vardas ir pavardė, parašas, data)
Projektui prilyginamo plano rengėjas:
VĮ ŽŪDC Žemės tvarkymo ir geodezijos departamentas Šiaulių žemėtvarkos ir geodezijos skyriaus vyr. specialistė Rima Ivanova
(pareigos, vardas ir pavardė, parašas, data)

PROJEKTUI PRILYGINAMAS PLANAS
M 1 : 10 000

Žemės reformos žemėtvarkos projektų
ir jiems prilyginamų žemės sklypų planų
rengimo ir įgyvendinimo metodikos
8 priedas

Kadastro vietovė	Papilės
Seniūnija	Papilės
Miestas (rajonas)	Akmenės
Apskritis	Šiaulių



SUTARTINIAI ŽENKLAI			
Sutartinio ženklo žymėjimas		Sutartinio ženklo aprašymas	
		Kadastro vietovės riba	
		Bloko riba	
		Bloko numeris	
		Vietinės reikšmės kelias (12 - kelio plotis)	
		Suprojektuotas kelias (6 - kelio plotis)	
		Valstybinės reikšmės miškas	
		Miškas	
		Upeliai, kanalai, drenažo grioviai	
		Vandens telkiniai	
		Užstatyta teritorija	
Šiaudinės k.		Gyvenamosios vietovės pavadinimas	
o			
		Suprojektuotas nuomoti iš vastybės žemės sklypas	
		Kiti LŽF plotai	
		LŽF žemei priskirti anksčiau patvirtintame žemės reformos žemėtvarkos projekte ar jam prilyginamuose žemės sklypų planuose suprojektuoti žemės sklypai	
SUPROJEKTUOTIEMS ŽEMĖS SKLYPAMS TAIKOMI SERVIDUTAI, SPECIALIOSIOS ŽEMĖS NAUDOJIMO SĄLYGOS IR APRIBOJIMAI			
Žemės sklypo numeris plane	Žemės sklypo plotas, ha	Žemės sklypui taikomi servitutai, specialiosios žemės ir miško naudojimo sąlygos ir apribojimai	
		kodas, aprašymas	plotas, ha
834-1	1,17	121 - Melioruotos žemės ir melioracijos statinių apsaugos zonos (VI skyrius, antrasis skirsnis)	1,17
		152 - Dirvožemio apsauga žemės ūkio paskirties žemės sklypuose (VI skyrius, keturioliktasis skirsnis)	1,17
834-2	0,36	121 - Melioruotos žemės ir melioracijos statinių apsaugos zonos (VI skyrius, antrasis skirsnis)	0,36
		152 - Dirvožemio apsauga žemės ūkio paskirties žemės sklypuose (VI skyrius, keturioliktasis skirsnis)	0,36
834-4	0,35	134 - Valstybiniai parkai (V skyrius, dvidešimt trečiasis skirsnis)	0,35
		121 - Melioruotos žemės ir melioracijos statinių apsaugos zonos (VI skyrius, antrasis skirsnis)	0,35
		152 - Dirvožemio apsauga žemės ūkio paskirties žemės sklypuose (VI skyrius, keturioliktasis skirsnis)	0,35
		163 - Paviršinių vandens telkinių apsaugos zonos (VI skyrius, septintasis skirsnis)	0,35
		132 - Gamtiniai ir kompleksiniai draustiniai (V skyrius, aštuntasis skirsnis)	0,35
		135 - Kraštovaizdžio draustiniai (V skyrius, dvidešimt antrasis skirsnis)	0,35
834-5	0,57	134 - Valstybiniai parkai (V skyrius, dvidešimt trečiasis skirsnis)	0,57
		121 - Melioruotos žemės ir melioracijos statinių apsaugos zonos (VI skyrius, antrasis skirsnis)	0,57
		152 - Dirvožemio apsauga žemės ūkio paskirties žemės sklypuose (VI skyrius, keturioliktasis skirsnis)	0,57
		163 - Paviršinių vandens telkinių apsaugos zonos (VI skyrius, septintasis skirsnis)	0,57
		132 - Gamtiniai ir kompleksiniai draustiniai (V skyrius, aštuntasis skirsnis)	0,57
		135 - Kraštovaizdžio draustiniai (V skyrius, dvidešimt antrasis skirsnis)	0,57

Koordinatų sistema: Lietuvos koordinatų sistema LKS-94.
Kartografinis pagrindas: Lietuvos Respublikos teritorijos M 1:10 000 skaitmeninis rastrinis ortofotografinis žemėlapis ORT10LT,
© Nacionalinė žemės tarnyba prie Žemės ūkio ministerijos;
Lietuvos Respublikos teritorijos M 1:10 000 georeferencinių erdvinį duomenų rinkinys GDR10LT,
© Nacionalinė žemės tarnyba prie Žemės ūkio ministerijos.

SUDERINTAS:
Nacionalinės Žemės tarnybos prie Aplinkos ministerijos Šiaulių apygardos Žemės tvarkymo ir administravimo skyriaus vedėjas Saulius Leščiauskas
(pareigos, vardas ir pavardė, parašas, data)
Projektui prilyginamo plano rengėjas:
VĮ ŽŪDC Žemės tvarkymo ir geodezijos departamentas Šiaulių žemėtvarkos ir geodezijos skyriaus vadovė Danutė Tvaranavienė
(pareigos, vardas ir pavardė, parašas, data)
Projektui prilyginamo plano rengėjas:
VĮ ŽŪDC Žemės tvarkymo ir geodezijos departamentas Šiaulių žemėtvarkos ir geodezijos skyriaus vyr. specialistė Rima Ivarova
(pareigos, vardas ir pavardė, parašas, data)




PROJEKTUI PRILYGINAMAS PLANAS

M 1 : 5 000

Žemės reformos žemėtvarkos projektų
ir jiems prilyginamų žemės sklypų planų
rengimo ir įgyvendinimo metodikos
8 priedas

Kadastro vietovė	Papilės
Seniūnija	Papilės
Miestas (rajonas)	Akmenės
Apskritis	Šiaulių

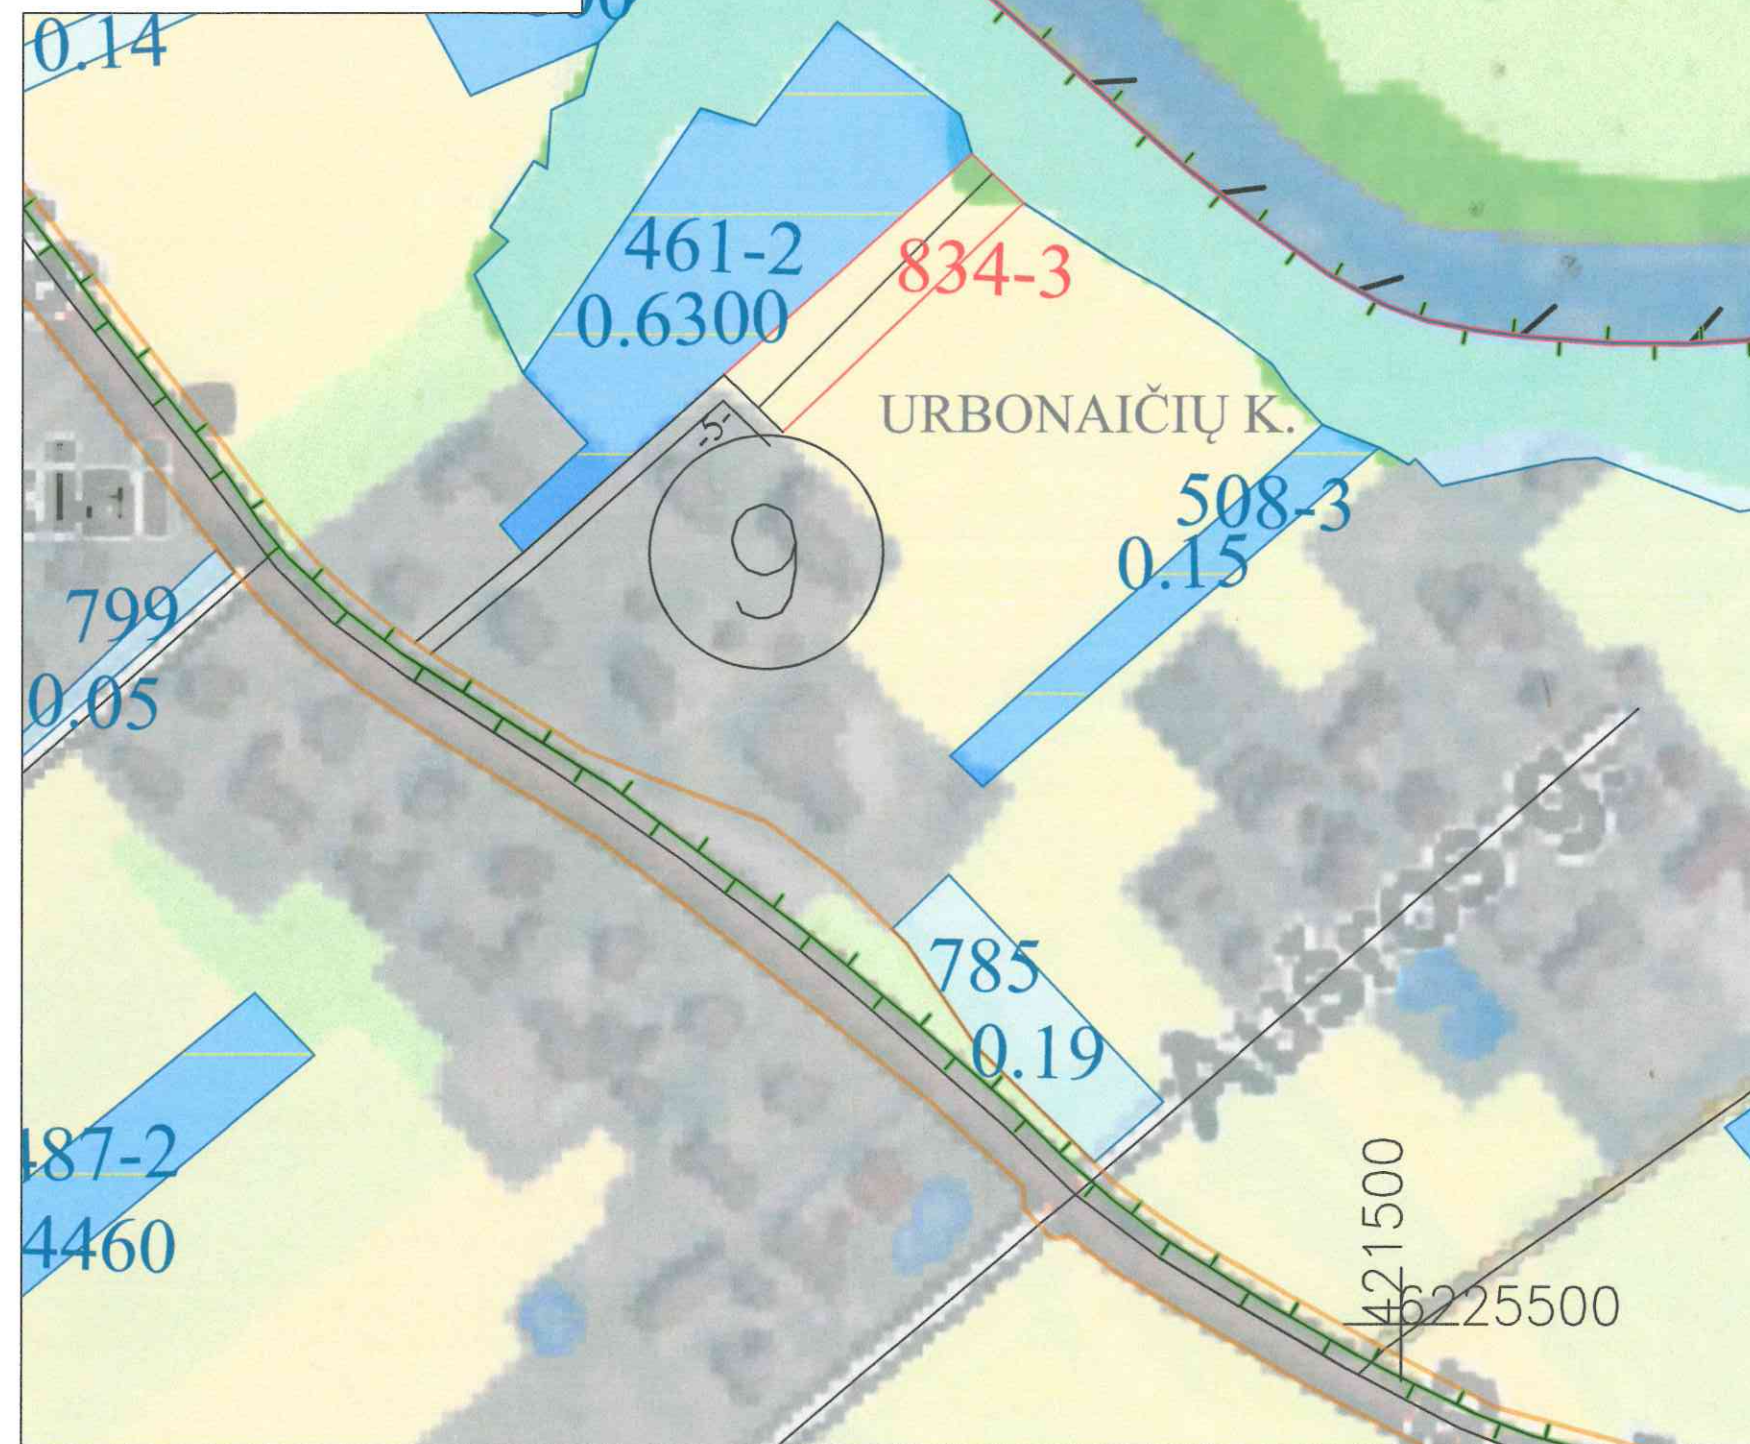

SUTARTINIAI ŽENKLAI	
Sutartinio ženklo žymėjimas	Sutartinio ženklo aprašymas
	Kadastro vietovės riba
	Bloko riba
	Bloko numeris
	Vietinės reikšmės kelias (12 - kelio plotis)
	Suprojektuotas kelias (6 - kelio plotis)
	Valstybinės reikšmės miškas
	Miškas
	Upeliai, kanalai, drenažo grioviai
	Saugomos teritorijos
	Vandens telkiniai
	Užstatyta teritorija
	Gyvenamosios vietovės pavadinimas
	Suprojektuotas nuomoti iš valstybės žemės sklypas
	Kiti LŽF plotai
	LŽF žemei priskirti anksčiau patvirtintame žemės reformos žemėtvarkos projekte ar jam prilyginamuose žemės sklypų planuose suprojektuoti žemės sklypai

SUPROJEKTUOTIEMS ŽEMĖS SKLYPAMS TAIKOMI SERVIDUTAI, SPECIALIOSIOS ŽEMĖS NAUDOJIMO SĄLYGOS IR APRIBOJIMAI			
Žemės sklypo numeris plane	Žemės sklypo plotas, ha	Žemės sklypui taikomi servitutai, specialiosios žemės ir miško naudojimo sąlygos ir apribojimai	
		kodas, aprašymas	plotas, ha
834-3	0,17	134 - Valstybiniai parkai (V skyrius, dvidešimt trečiasis skirsnis)	0,17
		121 - Melioruotos žemės ir melioracijos statinių apsaugos zonos (VI skyrius, antrasis skirsnis)	0,17
		152 - Dirvožemio apsauga žemės ūkio paskirties žemės sklypuose (VI skyrius, keturioliktasis skirsnis)	0,17
		163 - Paviršinių vandens telkinių apsaugos zonos (VI skyrius, septintasis skirsnis)	0,17
		132 - Gamtiniai ir kompleksiniai draustiniai (V skyrius, aštuntasis skirsnis)	0,17
		135 - Kraštovaizdžio draustiniai (V skyrius, dvidešimt antrasis skirsnis)	0,17

Koordinatų sistema: Lietuvos koordinatų sistema LKS-94.
Kartografinis pagrindas: Lietuvos Respublikos teritorijos M 1:10 000 skaitmeninis rastrinis ortofotografinis žemėlapis ORT10LT,
 © Nacionalinė žemės tarnyba prie Žemės ūkio ministerijos;
Lietuvos Respublikos teritorijos M 1:10 000 georeferencinių erdvinių duomenų rinkinys GDR10LT,
 © Nacionalinė žemės tarnyba prie Žemės ūkio ministerijos.

SUDERINTAS:
Nacionalinės Žemės tarnybos prie Aplinkos ministerijos Šiaulių apygardos Žemės tvarkymo ir administravimo skyriaus vedėjas Saulius Lociuskauskas
(pareigos, vardas ir pavardė, parašas, data)
Projektui prilyginamo plano rengėjas:
VĮ ŽŪDC Žemės tvarkymo ir geodezijos departamentas Šiaulių žemėtvarkos ir geodezijos skyriaus vadovė Danutė Tvaranavienė
(pareigos, vardas ir pavardė, parašas, data)
Projektui prilyginamo plano rengėjas:
VĮ ŽŪDC Žemės tvarkymo ir geodezijos departamentas Šiaulių žemėtvarkos ir geodezijos skyriaus vyr. specialistė Rima Ivanova
(pareigos, vardas ir pavardė, parašas, data)

Nacionalinės žemės tarnybos prie AM
Šiaulių apygardos žemės tvarkymo
ir administravimo skyriaus vedėjas




PROJEKTUI PRILYGINAMAS PLANAS

M 1 : 5 000

Žemės reformos žemėtvarkos projektų
ir jiems prilyginamų žemės sklypų planų
rengimo ir įgyvendinimo metodikos
8 priedas

Kadastro vietovė	Papilės
Seniūnija	Papilės
Miestas (rajonas)	Akmenės
Apskritis	Šiaulių

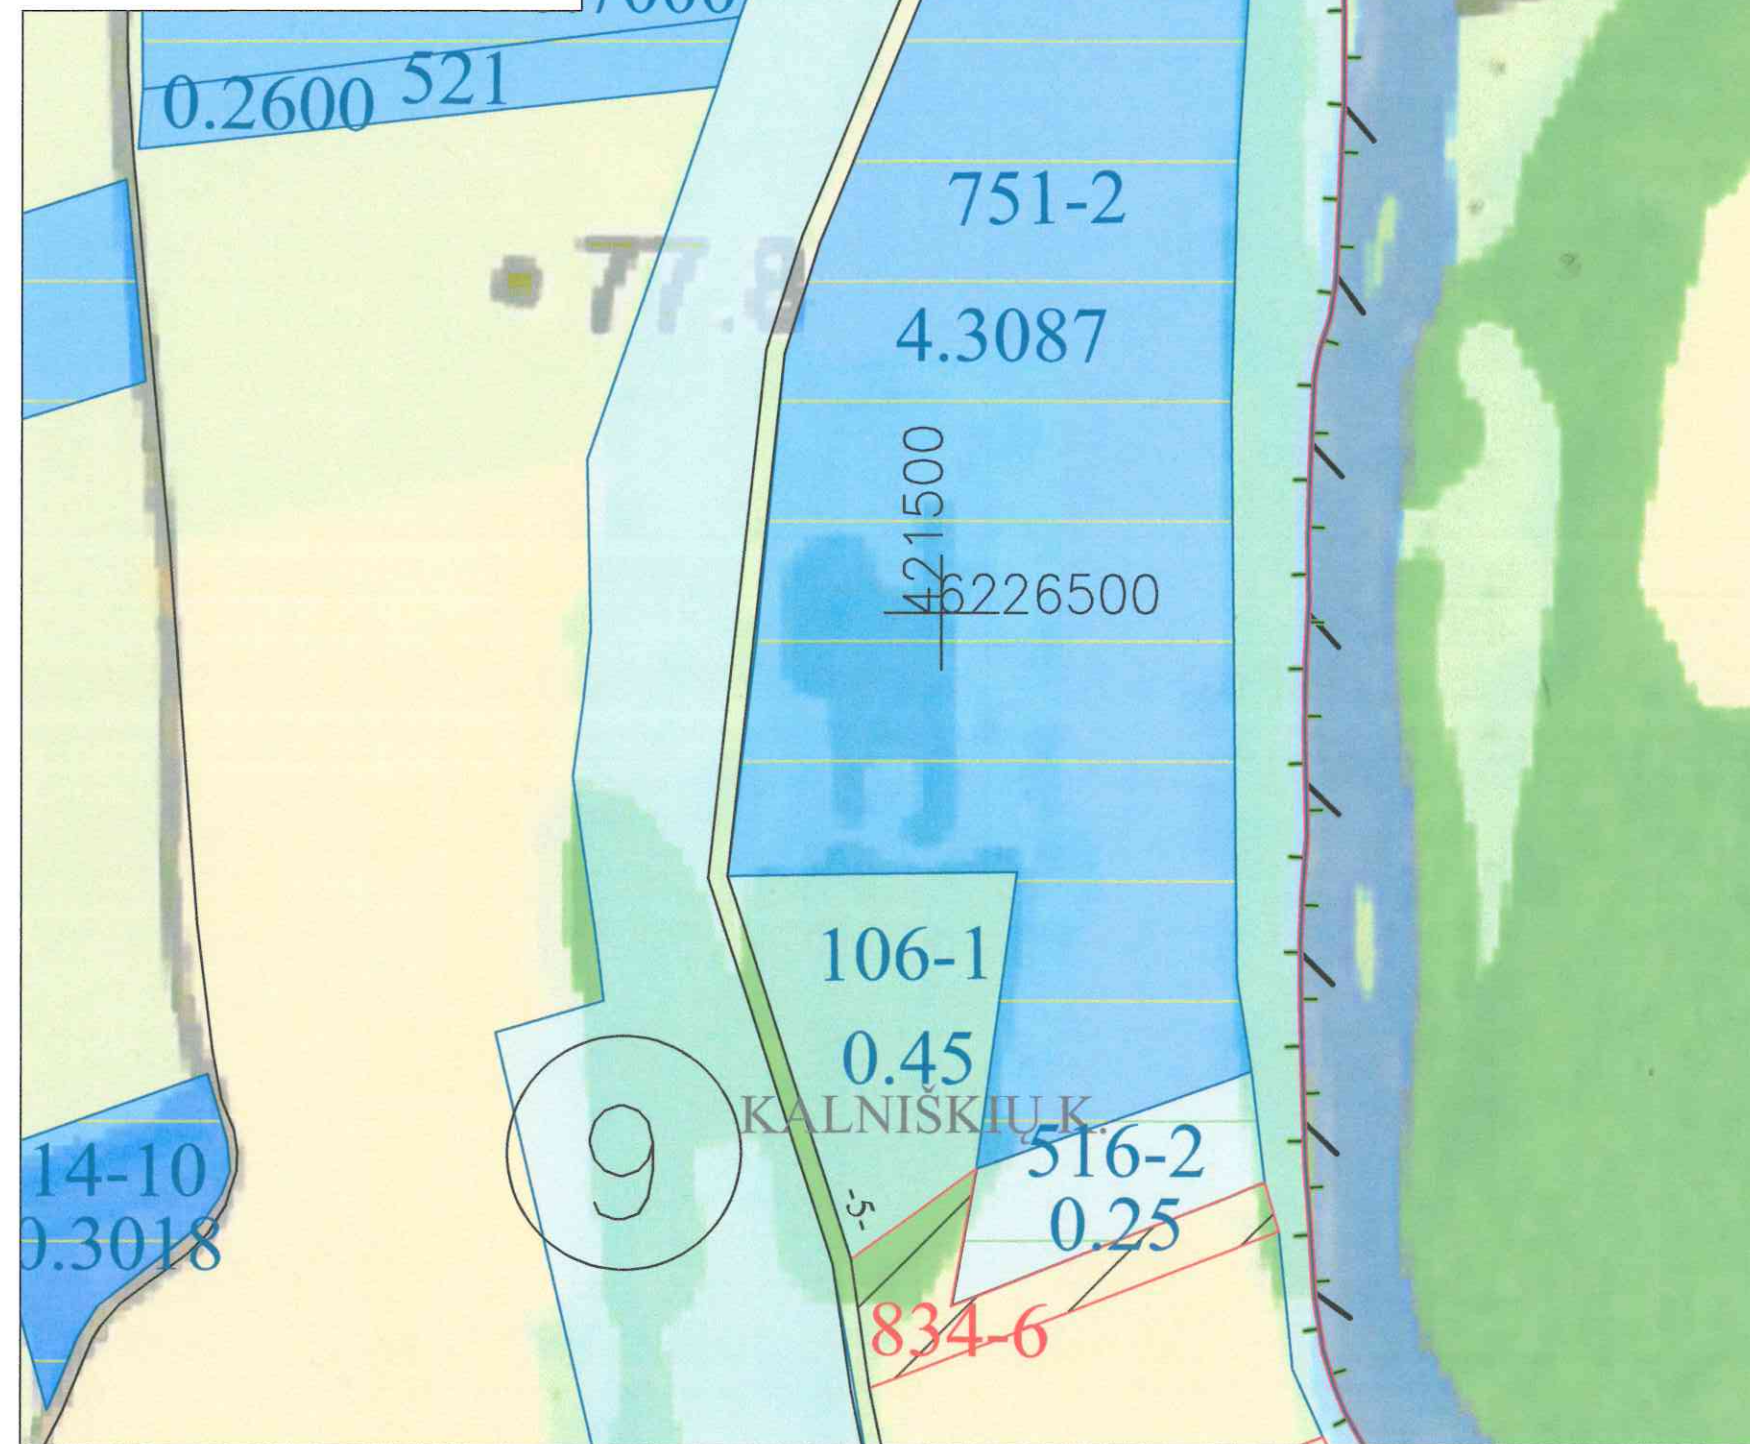

SUTARTINIAI ŽENKLAI	
Sutartinio ženklo žymėjimas	Sutartinio ženklo aprašymas
	Kadastro vietovės riba
	Bloko riba
	Bloko numeris
	Vietinės reikšmės kelias (12 - kelio plotis)
	Suprojektuotas kelias (6 - kelio plotis)
	Valstybinės reikšmės miškas
	Miškas
	Upeliai, kanalai, drenažo grioviai
	Saugomos teritorijos
	Vandens telkiniai
	Užstatyta teritorija
	Gyvenamosios vietovės pavadinimas
	Suprojektuotas nuomoti iš valstybės žemės sklypas
	Kiti LŽF plotai
	LŽF žemei priskirti anksčiau patvirtintame žemės reformos žemėtvarkos projekte ar jam prilyginamuose žemės sklypų planuose suprojektuoti žemės sklypai

SUPROJEKTUOTIEMS ŽEMĖS SKLYPAMS TAIKOMI SERVIDUTAI, SPECIALIOSIOS ŽEMĖS NAUDOJIMO SĄLYGOS IR APRIBOJIMAI			
Žemės sklypo numeris plane	Žemės sklypo plotas, ha	Žemės sklypui taikomi servitutai, specialiosios žemės ir miško naudojimo sąlygos ir apribojimai	
		kodas, aprašymas	plotas, ha
834-6	0,23	134 - Valstybiniai parkai (V skyrius, dvidešimt trečiasis skirsnis)	0,23
		121 - Melioruotos žemės ir melioracijos statinių apsaugos zonos (VI skyrius, antrasis skirsnis)	0,23
		152 - Dirvožemio apsauga žemės ūkio paskirties žemės sklypuose (VI skyrius, keturioliktasis skirsnis)	0,23
		163 - Paviršinių vandens telkinių apsaugos zonos (VI skyrius, septintasis skirsnis)	0,23
		132 - Gamtiniai ir kompleksiniai draustiniai (V skyrius, aštuntasis skirsnis)	0,23
		135 - Kraštovaizdžio draustiniai (V skyrius, dvidešimt antrasis skirsnis)	0,23

Koordinatų sistema: Lietuvos koordinatų sistema LKS-94.
Kartografinis pagrindas: Lietuvos Respublikos teritorijos M 1:10 000 skaitmeninis rastrinis ortofotografinis žemėlapis ORT10LT,
© Nacionalinė žemės tarnyba prie Žemės ūkio ministerijos;
Lietuvos Respublikos teritorijos M 1:10 000 georeferencinių erdvinių duomenų rinkinys GDR10LT,
© Nacionalinė žemės tarnyba prie Žemės ūkio ministerijos.

SUDERINTAS:

Nacionalinės Žemės tarnybos prie Aplinkos ministerijos Šiaulių apygardos Žemės tvarkymo ir administravimo skyriaus vedėjas Saulius Leščiauskas
(pareigos, vardas ir pavardė, parašas, data)

Projektui prilyginamo plano rengėjas:

VĮ ŽŪDC Žemės tvarkymo ir geodezijos departamentas Šiaulių žemėtvarkos ir geodezijos skyriaus vadovė Danutė Tvaranavičienė
(pareigos, vardas ir pavardė, parašas, data)

Projektui prilyginamo plano rengėjas:

VĮ ŽŪDC Žemės tvarkymo ir geodezijos departamentas Šiaulių žemėtvarkos ir geodezijos skyriaus vyr. specialistė Rima Ivanova
(pareigos, vardas ir pavardė, parašas, data)


Nacionalinės žemės tarnybos prie AM
Šiaulių apygardos žemės tvarkymo
ir administravimo skyriaus vedėjas



PROJEKTUI PRILYGINAMAS PLANAS
M 1 : 5 000

Žemės reformos žemėtvarkos projektų
ir jiems prilyginamų žemės sklypų planų
rengimo ir įgyvendinimo metodikos
8 priedas

Kadastro vietovė	Papilės
Seniūnija	Papilės
Miestas (rajonas)	Akmenės
Apskritis	Šiaulių

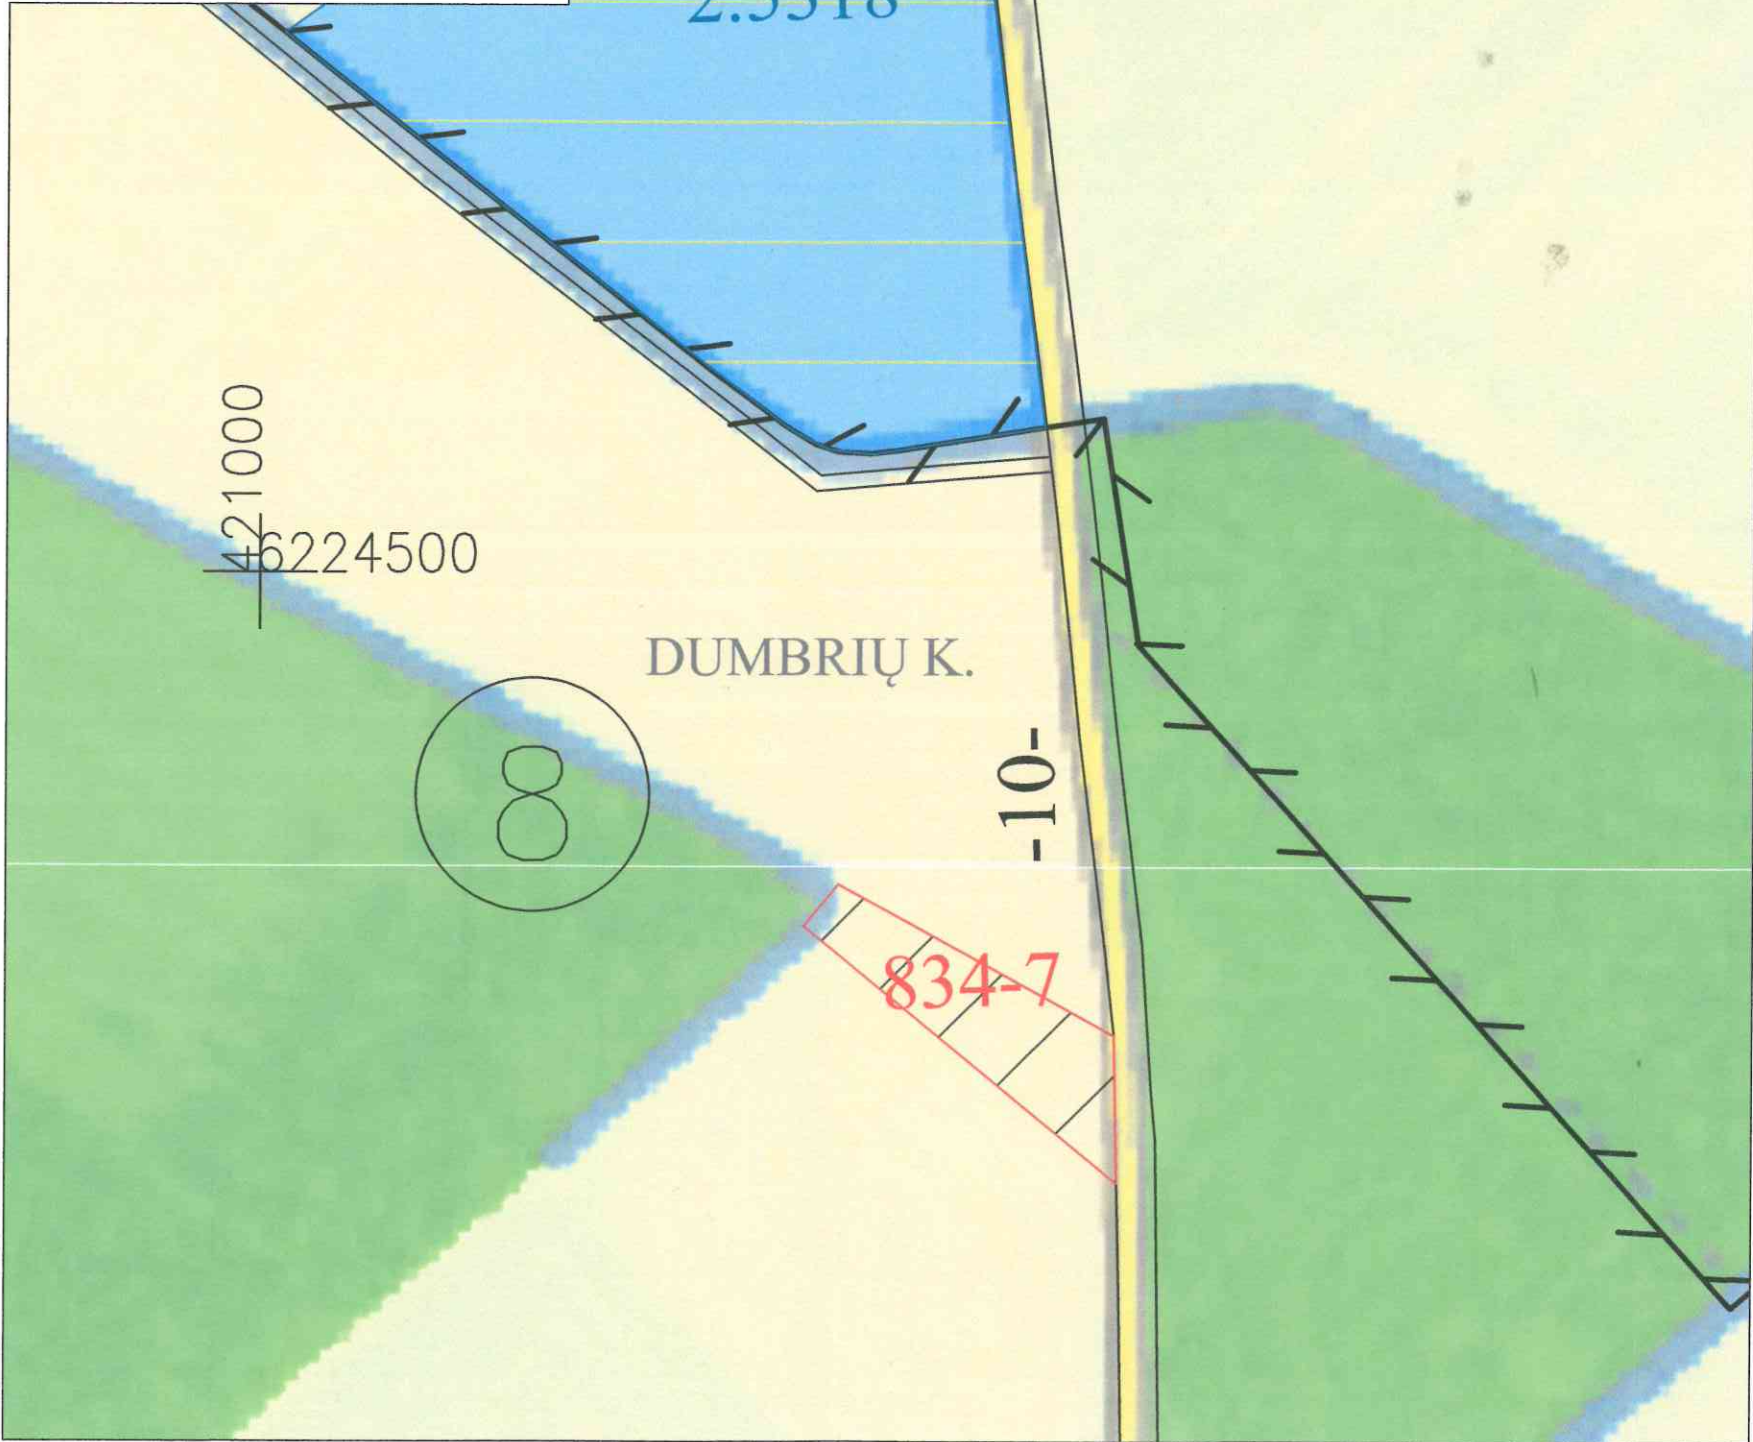

SUTARTINIAI ŽENKLAI	
Sutartinio ženklo žymėjimas	Sutartinio ženklo aprašymas
	Kadastro vietovės riba
	Bloko riba
	Bloko numeris
	Vietinės reikšmės kelias (12 - kelio plotis)
	Suprojektuotas kelias (6 - kelio plotis)
	Valstybinės reikšmės miškas
	Miškas
	Upeliai, kanalai, drenažo grioviai
	Saugomos teritorijos
	Vandens telkiniai
	Užstatyta teritorija
	Gyvenamosios vietovės pavadinimas
	Suprojektuotas nuomoti iš valstybės žemės sklypas
	Kiti LŽF plotai
	LŽF žemei priskirti anksčiau patvirtintame žemės reformos žemėtvarkos projekte ar jam prilyginamuose žemės sklypų planuose suprojektuoti žemės sklypai

SUPROJEKTUOTIEMS ŽEMĖS SKLYPAMS TAIKOMI SERVIDUTAI, SPECIALIOSIOS ŽEMĖS NAUDOJIMO SĄLYGOS IR APRIBOJIMAI			
Žemės sklypo numeris plane	Žemės sklypo plotas, ha	Žemės sklypui taikomi servitutai, specialiosios žemės ir miško naudojimo sąlygos ir apribojimai	
		kodas, aprašymas	plotas, ha
834-7	0,22	102 - Kelių apsaugos zonos (III skyrius, antrasis skirsnis)	0,04
		121 - Melioruotos žemės ir melioracijos statinių apsaugos zonos (VI skyrius, antrasis skirsnis)	0,22
		152 - Dirvožemio apsauga žemės ūkio paskirties žemės sklypuose (VI skyrius, keturioliktasis skirsnis)	0,22

SUDERINTAS:
Nacionalinės Žemės tarnybos prie Aplinkos ministerijos Šiaulių apygardos Žemės tvarkymo ir administravimo skyriaus vedėjas Saulius Lesčauskas
(pareigos, vardas ir pavardė, parašas, data)
Projektui prilyginamo plano rengėjas:
VĮ ŽŪDC Žemės tvarkymo ir geodezijos departamentas Šiaulių žemėtvarkos ir geodezijos skyriaus vadovė Danutė Tvaranavienė
(pareigos, vardas ir pavardė, parašas, data)
Projektui prilyginamo plano rengėjas:
VĮ ŽŪDC Žemės tvarkymo ir geodezijos departamentas Šiaulių žemėtvarkos ir geodezijos skyriaus vyr. specialistė Rima Ivanova
(pareigos, vardas ir pavardė, parašas, data)

Koordinacijų sistema: Lietuvos koordinacijų sistema LKS-94.
Kartografinis pagrindas: Lietuvos Respublikos teritorijos M 1:10 000 skaitmeninis rastrinis ortofotografinis žemėlapis ORT10LT,
 © Nacionalinė žemės tarnyba prie Žemės ūkio ministerijos;
Lietuvos Respublikos teritorijos M 1:10 000 georeferencinių erdviųjų duomenų rinkinys GDR10LT,
 © Nacionalinė žemės tarnyba prie Žemės ūkio ministerijos.

Nacionalinės žemės tarnybos prie AM
Šiaulių apygardos žemės tvarkymo
ir administravimo skyriaus vedėjas
Valstybės įmonė
ŽEMĖS ŪKIO
DOKUMENTACIJOS CENTRAS
2025-03-12
Nr.3
VILNIUS

PROJEKTUI PRILYGINAMAS PLANAS
M 1 : 10 000

Žemės reformos žemėtvarkos projektų
ir jiems prilyginamų žemės sklypų planų
rengimo ir įgyvendinimo metodikos
8 priedas

Kadastro vietovė	Papilės
Seniūnija	Papilės
Miestas (rajonas)	Akmenės
Apskritis	Šiaulių



SUTARTINIAI ŽENKLAI	
Sutartinio ženklo žymėjimas	Sutartinio ženklo aprašymas
	Kadastro vietovės riba
	Bloko riba
	Bloko numeris
	Vietinės reikšmės kelias (12 - kelio plotis)
	Suprojektuotas kelias (6 - kelio plotis)
	Valstybinės reikšmės miškas
	Miškas
	Upeliai, kanalai, drenažo grioviai
	Vandens telkiniai
	Užstatyta teritorija
Krioklių k.	Gyvenamosios vietovės pavadinimas
	Suprojektuotas nuomoti iš vastybės žemės sklypas
	Kiti LŽF plotai
	LŽF žemei priskirti anksčiau patvirtintame žemės reformos žemėtvarkos projekte ar jam prilyginamuose žemės sklypų planuose suprojektuoti žemės sklypai

SUPROJEKTUOTIEMS ŽEMĖS SKLYPAMS TAIKOMI SERVIDUTAI, SPECIALIOSIOS ŽEMĖS NAUDOJIMO SĄLYGOS IR APRIBOJIMAI			
Žemės sklypo numeris plane	Žemės sklypo plotas, ha	Žemės sklypui taikomi servitutai, specialiosios žemės ir miško naudojimo sąlygos ir apribojimai	
		kodas, aprašymas	plotas, ha
835	0,97	135 - Kraštovaizdžio draustiniai (V skyrius, dvidešimt antrasis skirsnis)	0,97
		134 - Valstybiniai parkai (V skyrius, dvidešimt trečiasis skirsnis)	0,97
		121 - Melioruotos žemės ir melioracijos statinių apsaugos zonos (VI skyrius, antrasis skirsnis)	0,97
		152 - Dirvožemio apsauga žemės ūkio paskirties žemės sklypuose (VI skyrius, keturioliktasis skirsnis)	0,97
		163 - Paviršinių vandens telkinių apsaugos zonos (VI skyrius, septintasis skirsnis)	0,97
		132 - Gamtiniai ir kompleksiniai draustiniai (V skyrius, aštuntasis skirsnis)	0,97
		164 - Paviršinių vandens telkinių pakrantės apsaugos juostos (VI skyrius, aštuntasis skirsnis)	0,80

Koordinatinių sistema: Lietuvos koordinatinių sistema LKS-94.
Kartografinis pagrindas: Lietuvos Respublikos teritorijos M 1:10 000 skaitmeninis rastrinis ortofotografinis žemėlapis ORT10LT,
© Nacionalinė žemės tarnyba prie Žemės ūkio ministerijos;
Lietuvos Respublikos teritorijos M 1:10 000 georeferencinių erdvinį duomenų rinkinys GDR10LT,
© Nacionalinė žemės tarnyba prie Žemės ūkio ministerijos.

SUDERINTAS:
Nacionalinės Žemės tarnybos prie Aplinkos ministerijos Šiaulių apygardos Žemės tvarkymo ir administravimo skyriaus vedėjas (pareigos, vardas ir pavardė, parašas, data)
Projektui prilyginamo plano rengėjas:
VĮ ŽŪDC Žemės tvarkymo ir geodezijos departamentas Šiaulių žemėtvarkos ir geodezijos skyriaus vadovė Danutė Tvaranavičienė (pareigos, vardas ir pavardė, parašas, data)
Projektui prilyginamo plano rengėjas:
VĮ ŽŪDC Žemės tvarkymo ir geodezijos departamentas Šiaulių žemėtvarkos ir geodezijos skyriaus vyr. specialistė Rima Ivarova (pareigos, vardas ir pavardė, parašas, data)

Nacionalinės žemės tarnybos prie A.S.
Šiaulių apygardos žemės tvarkymo
administravimo skyriaus vedėjas

Saulius Lesciauskas

Saulius Lesciauskas

Valstybės įmonė

ŽEMĖS TVARKYMO

DUOMENŲ RINKINYS

2023.03.17

Nr.3

VILNIUS