



**NACIONALINĖS ŽEMĖS TARNYBOS  
PRIE APLINKOS MINISTERIJOS  
VILNIAUS APYGARDOS ŽEMĖS TVARKYMO IR  
ADMINISTRAVIMO SKYRIAUS  
VEDĖJAS**

**ĮSAKYMAS**

**DĖL VILNIAUS APSKRITIES ŠIRVINTŲ RAJONO (SAVIVALDYBĖS)  
ŠIRVINTŲ SENIŪNIJOS, AKMENIŲ KADASTRO VIETOVĖS ŽEMĖS SKLYPŲ PLANŲ,  
KURIE PRILYGINAMI ŽEMĖS REFORMOS ŽEMĖTVARKOS PROJEKTUI,  
PATVIRTINIMO**

2025 m.

d. Nr. 2RKĮ-  
Vilnius

-(15.2.6 E.)

Vadovaudamasi Lietuvos Respublikos žemės įstatymo 32 straipsnio 3 dalies 7 punktu, Lietuvos Respublikos žemės reformos įstatymo 20 straipsniu, Žemės reformos žemėtvarkos projektų rengimo ir įgyvendinimo tvarkos aprašo, patvirtinto Lietuvos Respublikos Vyriausybės 1998 m. balandžio 1 d. nutarimu Nr. 385 „Dėl žemės reformos vykdymo kaimo gyvenamojoje vietovėje“, 19 punktu, Žemės reformos žemėtvarkos projektų ir jiems prilyginamų žemės sklypų planų rengimo ir įgyvendinimo metodikos, patvirtintos Lietuvos Respublikos žemės ir miškų ūkio ministerijos 1998 m. balandžio 23 d. įsakymu Nr. 207 „Dėl Žemės reformos žemėtvarkos projektų ir jiems prilyginamų žemės sklypų planų rengimo ir įgyvendinimo metodikos patvirtinimo“, 131–134 punktais, veikdama pagal Nacionalinės žemės tarnybos prie Aplinkos ministerijos direktoriaus 2024 m. rugpjūčio 8 d. įgaliojimą Nr. 1Į-368-(1.7 E.) „Dėl teritorijų planavimo dokumentų ir žemės valdos projektų rengimo ir tvirtinimo, kitų funkcijų atlikimo“:

**1. T v i r t i n u:**

1.1. Akmenių kadastro vietovės žemės sklypų planus, kurie prilyginami žemės reformos žemėtvarkos projektui (toliau – Projektas) ir jame suprojektuotų žemės sklypų ribas ir plotus, nustatytas žemės naudojimo paskirtis ir naudojimo būdus, taikomas specialiąsias žemės naudojimo sąlygas bei žemės servitutus.

1.2. Asmenų, kuriems Projekte suprojektuoti žemės sklypai, sąrašą (pridedama).

1.3. Asmenų, kurie pasirinko laisvos žemės fondo žemei priskirtus anksčiau patvirtintame žemės reformos žemėtvarkos projekte ar žemės sklypų planuose, kurie prilyginami žemės reformos žemėtvarkos projektui, suprojektuotus žemės sklypus, sąrašą (pridedama).

**2. Į p a r e i g o j u** Nacionalinės žemės tarnybos prie Aplinkos ministerijos Vilniaus apygardos žemės tvarkymo ir administravimo skyriaus vyriausiąją specialistę Rasą Vainienę šį įsakymą per 3 darbo dienas nuo jo priėmimo paskelbti Nacionalinės žemės tarnybos prie Aplinkos ministerijos interneto svetainėje (adresas – <http://www.nzt.lrv.lt>).

Šis įsakymas gali būti skundžiamas Nacionalinės žemės tarnybos prie Aplinkos ministerijos direktoriui Lietuvos Respublikos žemės reformos įstatymo 18 straipsnio ir Išankstinio ginčų nagrinėjimo Nacionalinėje žemės tarnyboje prie Aplinkos ministerijos ne teismo tvarka taisyklių, patvirtintų Nacionalinės žemės tarnybos prie Aplinkos ministerijos direktoriaus 2024 m. gegužės 10 d. įsakymu Nr. 1P-139-(1.1 E.) „Dėl Išankstinio ginčų nagrinėjimo Nacionalinėje žemės tarnyboje prie Aplinkos ministerijos ne teismo tvarka taisyklių patvirtinimo“, nustatyta tvarka ir terminais.

Vilniaus apygardos žemės tvarkymo  
ir administravimo skyriaus vedėja

Laima Matulytė

PATVIRTINTA  
Nacionalinės žemės tarnybos  
prie Aplinkos ministerijos  
Vilniaus apygardos žemės tvarkymo ir  
administravimo skyrius  
2025 m. d. įsakymu  
Nr.

**ASMENŲ, KURIEMS VILNIAUS APSKRITIES ŠIRVINTŲ RAJONO (SAVIVALDYBĖS) ŠIRVINTŲ SENIŪNIJOS AKMENIŲ KADASTRO VIETOVĖS  
TERITORIJOJE 2025 M. RENGIAMO ŽEMĖS REFORMOS ŽEMĖTVARKOS PROJEKTO SPRENDINIŲ PLANE SUPROJEKTUOTŲ ŽEMĖS SKLŲPŲ  
SĄRAŠAS**

| Eil. Nr. | Fizinio asmens vardas, pavardė; juridinio asmens ar kitos užsienio organizacijos pavadinimas | Eiliskumo grupė | Žemės sklypo numeris plane | Plotas, ha         |                                       |                                       |             |            |                          |                                     | Žemės sklypo naudojimo paskirtis ir naudojimo būdas (-ai) | Specialiosios žemės ir miško naudojimo sąlygos   | Servitutai ir jų plotai   |
|----------|----------------------------------------------------------------------------------------------|-----------------|----------------------------|--------------------|---------------------------------------|---------------------------------------|-------------|------------|--------------------------|-------------------------------------|-----------------------------------------------------------|---|---|
|          |                                                                                              |                 |                            | Išgytas nuosavybėn |                                       |                                       |             | nuomojamas | patikėjimo teise valdyti | perduodamas neatlygintinai naudotis |                                                           |   |   |
|          |                                                                                              |                 |                            | grąžinamas natūra  | perduodamas neatlygintinai nuosavybėn | suteikiamas neatlygintinai nuosavybėn | perduodamas |            |                          |                                     |                                                           |   |   |
| 1        | 2                                                                                            | 3               | 4                          | 5                  | 6                                     | 7                                     | 8           | 9          | 10                       | 11                                  | 12                                                        | 13   | 14   |
| 1.       |                                                                                              | IX              | 1424                       | -                  | 0,25                                  | -                                     | -           | -          | -                        | -                                   | Miškų ūkio paskirties, apsauginių miškų sklypai           | 102. Kelių apsaugos zonos (III skyrius, antrasis skirsnis)<br>106. Elektros tinklų apsaugos zonos (III skyrius, ketvirtasis skirsnis)<br>126-Miško žemė (VI skyrius, trečiasis skirsnis)   | (214) Kelio servitutas – teisė važiuoti transporto priemonėmis, teisė naudotis pėsčiųjų taku, teisė varyti galvijus (tarnaujantis) Plotas-0,01ha. |
| 2.       |                                                                                              | XII             | 1425                       | -                  | -                                     | -                                     | -           | 0,18       | -                        | -                                   | Žemės ūkio – Kiti žemės ūkio paskirties žemės sklypai     | 101- Elektroninių ryšių tinklų elektroninių ryšių infrastruktūros apsaugos zonos (III skyrius, vienuoliktasis skirsnis)<br>102- Kelių apsaugos zonos (III skyrius, antrasis skirsnis)<br>121-Melioruotos žemės ir melioruotos statinių apsaugos zonos (VI skyrius, antrasis skirsnis)<br>152. Dirvožemio apsauga žemės ūkio paskirties žemės sklypuose (VI skyrius, keturioliktas skirsnis) | -   |

|    |  |     |      |   |   |   |   |      |   |   |                                                                |   |   |
|----|--|-----|------|---|---|---|---|------|---|---|----------------------------------------------------------------|---|---|
| 3. |  | XII | 1426 | - | - | - | - | 0,34 | - | - | Žemės ūkio – Kiti<br>žemės ūkio<br>paskirties žemės<br>sklypai | 102. Kelių apsaugos zonos (III skyrius, antrasis skirsnis)<br>106. Elektros tinklų apsaugos zonos (III skyrius, ketvirtasis skirsnis)<br>152. Dirvožemio apsauga žemės ūkio paskirties žemės sklypuose (VI skyrius, keturioliktas skirsnis) | (214) Kelio servitutas – teisė važiuoti transporto priemonėmis, teisė naudotis pėsčiųjų taku, teisė varyti galvijus (tarnaujantis) Plotas-0,03ha. |
| 4. |  | XII | 1427 | - | - | - | - | 0,13 | - | - | Žemės ūkio – Kiti<br>žemės ūkio<br>paskirties žemės<br>sklypai | 102. Kelių apsaugos zonos (III skyrius, antrasis skirsnis)<br>106. Elektros tinklų apsaugos zonos (III skyrius, ketvirtasis skirsnis)<br>152. Dirvožemio apsauga žemės ūkio paskirties žemės sklypuose (VI skyrius, keturioliktas skirsnis) | -   |

PATVIRTINTA  
Nacionalinės žemės tarnybos  
prie Aplinkos ministerijos  
Vilniaus apygardos žemės tvarkymo ir  
administravimo skyrius  
2025 m. d.  
įsakymu  
Nr.

**ASMENŲ, KURIE AKMENIŲ KADASTRO VIETOVĖJE PASIRINKO LAISVOS ŽEMĖS FONDO ŽEMEI PRISKIRTUS ANKSČIAU  
PATVIRTINTAME ŽEMĖS REFORMOS ŽEMĖTVARKOS PROJEKTE AR ŽEMĖS SKLYPŲ PLANUOSE, KURIE PRILYGINAMI ŽEMĖS  
REFORMOS ŽEMĖTVARKOS PROJEKTUI, SUPROJEKTUOTUS ŽEMĖS SKLYPUS, SĄRAŠAS**


| Eil. Nr. | Fizinio asmens vardas, pavardė; juridinio asmens ar kitos užsienio organizacijos pavadinimas | Eiliškumo grupė | Projekto ar projektui prilyginamo plano patvirtinimo data ir numeris | Žemės sklypo numeris plane | Plotas, ha         |                                      |                                      |             |            |                          |                                    | Žemės sklypo naudojimo paskirtis ir naudojimo būdas (-ai) | Specialiosios žemės ir miško naudojimo sąlygos   | Servitutai ir jų plotai   |
|----------|----------------------------------------------------------------------------------------------|-----------------|----------------------------------------------------------------------|----------------------------|--------------------|--------------------------------------|--------------------------------------|-------------|------------|--------------------------|------------------------------------|-----------------------------------------------------------|---|---|
|          |                                                                                              |                 |                                                                      |                            | Išgytas nuosavybėn |                                      |                                      |             | nuomojamas | patikėjimo teise valdyti | perduodamas neatlyginčiai naudotis |                                                           |   |   |
|          |                                                                                              |                 |                                                                      |                            | grąžinamas natūra  | perduodamas neatlyginčiai nuosavybėn | suteikiamas neatlyginčiai nuosavybėn | perduodamas |            |                          |                                    |                                                           |   |   |
| 1        | 2                                                                                            | 3               | 4                                                                    | 5                          | 6                  | 7                                    | 8                                    | 9           | 10         | 11                       | 12                                 | 13                                                        | 14   | 15   |
| 1.       |                                                                                              | IX              | 2012-11-26<br>Nr.44VĮ-(14.44.2.)-873                                 | 1274-15                    | -                  | 0,55                                 | -                                    | -           | -          | -                        | -                                  | Miško ūkio paskirties, ūkinių miškų sklypai               | 102-Kelių apsaugos zonos (III skyrius, antrasis skirsnis)<br>126-Miško žemė (VI skyrius, trečiasis skirsnis)   | -   |
| 2.       |                                                                                              | XII             | 2004-06-22<br>Nr.4645-89                                             | 988-4                      | -                  | -                                    | -                                    | -           | 134/0,67   | -                        | -                                  | Žemės ūkio –<br>Kiti žemės ūkio paskirties žemės sklypai  | 121-Melioruotos žemės ir melioracijos statinių apsaugos zonos (VI skyrius, antrasis skirsnis)<br>163- Paviršinių vandens telkinių apsaugos zonos (VI skyrius, septintasis skirsnis)<br>164- Paviršinių vandens telkinių pakrantės apsaugos juostos (VI | (114) Kelio servitutas – teisė važiuoti transporto priemonėmis, teisė naudotis pėsčiųjų taku, teisė varyti galvijas (Viešpataujantis) |

|    |  |     |                                          |       |   |   |   |   |      |   |   |                                                                |   |   |
|----|--|-----|------------------------------------------|-------|---|---|---|---|------|---|---|----------------------------------------------------------------|---|---|
|    |  |     |                                          |       |   |   |   |   |      |   |   |                                                                | skyrius, aštuntasis skirsnis)   |   |
| 3. |  | XII | 2019-03-19<br>Nr.44VĮ-198-<br>(14.44.2.) | 1412  | - | - | - | - | 1,74 | - | - | Žemės ūkio –<br>Kiti žemės ūkio<br>paskirties žemės<br>sklypai | 102-Kelių apsaugos zonos (III<br>skyrius, antrasis skirsnis)<br>121-Melioruotos žemės ir<br>melioracijos statinių apsaugos<br>zonos (VI skyrius, antrasis<br>skirsnis)<br>152- Dirvožemio apsauga žemės<br>ūkio paskirties žemės sklypuose<br>(VI skyrius, keturioliktasis<br>skirsnis)                                                                         | - |
| 4. |  | XII | 2004-06-22<br>Nr.4645-89                 | 1044  | - | - | - | - | 0,15 | - | - | Žemės ūkio –<br>Kiti žemės ūkio<br>paskirties žemės<br>sklypai | 121-Melioruotos žemės ir<br>melioracijos statinių apsaugos<br>zonos (VI skyrius, antrasis<br>skirsnis)   | - |
|    |  | XII | 2004-06-22<br>Nr.4645-89                 | 937-4 | - | - | - | - | 056  | - | - | Žemės ūkio –<br>Kiti žemės ūkio<br>paskirties žemės<br>sklypai | 102-Kelių apsaugos zonos (III<br>skyrius, antrasis skirsnis)<br>121-Melioruotos žemės ir<br>melioracijos statinių apsaugos<br>zonos (VI skyrius, antrasis<br>skirsnis)   | - |
|    |  | XII | 2004-06-22<br>Nr.4645-89                 | 979-4 | - | - | - | - | 0,72 | - | - | Žemės ūkio –<br>Kiti žemės ūkio<br>paskirties žemės<br>sklypai | 106-Elektros tinklų apsaugos<br>zonos (III skyrius, ketvirtasis<br>skirsnis)<br>131- Natūralios pievos bei<br>ganyklos (VI skyrius, ketvirtasis<br>skirsnis)<br>163- Paviršinių vandens telkinių<br>apsaugos zonos (VI skyrius,<br>septintasis skirsnis)<br>164- Paviršinių vandens telkinių<br>pakrantės apsaugos juostos (VI<br>skyrius, aštuntasis skirsnis) | - |

|    |  |     |                                          |       |   |   |   |   |        |   |   |                                                                |   |   |
|----|--|-----|------------------------------------------|-------|---|---|---|---|--------|---|---|----------------------------------------------------------------|---|---|
| 5. |  | XII | 2017-06-16<br>Nr.44VĮ-550-<br>(14.44.2.) | 925-2 | - | - | - | - | 2,59   | - | - | Žemės ūkio –<br>Kiti žemės ūkio<br>paskirties žemės<br>sklypai | 152- Dirvožemio apsauga žemės<br>ūkio paskirties žemės sklypuose<br>(VI skyrius, keturioliktasis<br>skirsnis)   | (214) Kelio servitutas –<br>teisė važiuoti transporto<br>priemonėmis, teisė naudotis<br>pėsčiųjų taku, teisė varyti<br>galvijas (tarnaujantis) |
| 6. |  | XII | 2021-10-01<br>Nr.44VĮ-360-<br>(14.44.2.) | 1421  | - | - | - | - | 0,2583 | - | - | Žemės ūkio –<br>Kiti žemės ūkio<br>paskirties žemės<br>sklypai | 101- Elektroninių ryšių tinklų<br>elektroninių ryšių infrastruktūros<br>apsaugos zonos (III skyrius,<br>vienuoliktasis skirsnis)<br>102-Kelių apsaugos zonos (III<br>skyrius, antrasis skirsnis)<br>106-Elektros tinklų apsaugos<br>zonos (III skyrius, ketvirtasis<br>skirsnis)<br>163- Paviršinių vandens telkinių<br>apsaugos zonos (VI skyrius,<br>septintasis skirsnis)<br>164- Paviršinių vandens telkinių<br>pakrantės apsaugos juostos (VI<br>skyrius, aštuntasis skirsnis) | (214) Kelio servitutas –<br>teisė važiuoti transporto<br>priemonėmis, teisė naudotis<br>pėsčiųjų taku, teisė varyti<br>galvijas (tarnaujantis) |

PROJEKTUI PRILYGINAMAS PLANAS  
M1:5000

|                   |          |
|-------------------|----------|
| Kadastro vietovė  | Akmenių  |
| Seniūnija         | Širvintų |
| Miestas (rajonas) | Širvintų |
| Apskritis         | Vilniaus |

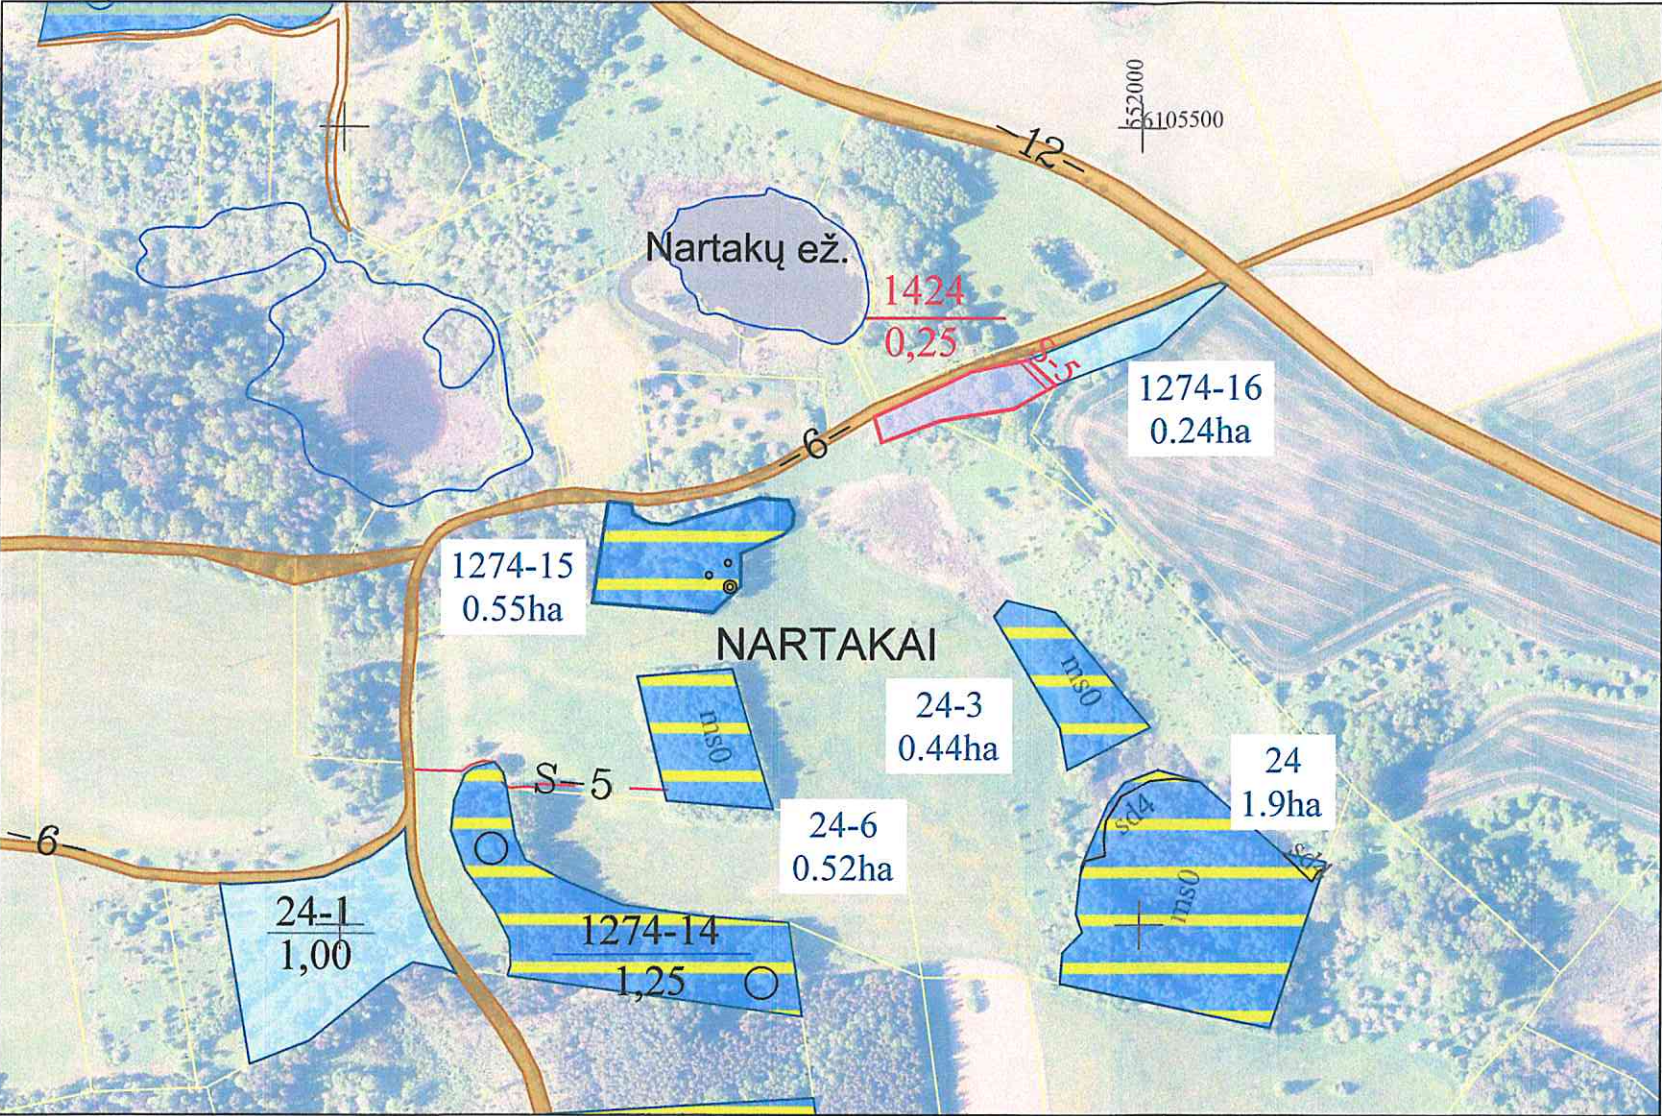

| SUTARTINIAI ŽENKLAI         |   |
|-----------------------------|---|
| Sutartinio ženklo žymėjimas | Sutartinio ženklo aprašymas   |
|                             | Projektuojamas servitutinis kelias   |
|                             | Vietinės reikšmės kelias   |
|                             | Upė, griovys   |
|                             | Privačios žemės sklypai   |
|                             | LŽF žemei priskirti anksčiau patvirtintame žemės reformos žemėtvarkos projekte ar jam prilyginamuose žemės sklypų planuose suprojektuoti žemės sklypai |
|                             | Kiti laisvos žemės fondo žemės plotai   |
|                             | Suprojektuoto perduodamo ar suteikiamo nuosavybės neatlygintinai žemės sklypo ribos                                                                    |

| SUPROJEKTUOTIEMS ŽEMĖS SKLYPAMS TAIKOMI SERVITUTAI, SPECIALIOSIOS ŽEMĖS IR MIŠKO NAUDOJIMO SĄLYGOS IR APRIBOJIMAI |                         |   |            |
|---|-------------------------|---|------------|
| Žemės sklypo numeris plane                                                                                        | Žemės sklypo plotas, ha | Žemės sklypui taikomi servitutai, specialiosios žemės ir miško naudojimo sąlygos ir apribojimai                                     |            |
|   |                         | kodas, aprašymas   | plotas, ha |
| 1424   | 0,25                    | 102. Kelių apsaugos zonos (III skyrius, antrasis skirsnis)                                                                          | 0,02       |
|   |                         | 106. Elektros tinklų apsaugos zonos (III skyrius, ketvirtasis skirsnis)                                                             | 0,02       |
|   |                         | 126-Miško žemė (VI skyrius, trečiasis skirsnis)                                                                                     | 0,25       |
|   |                         | (214) Kelio servitutas – teisė važiuoti transporto priemonėmis, teisė naudotis pėsčiųjų taku, teisė vartyti galvijus (tarnaujantis) | 0,01       |

Širvintų rajono savivaldybės  
administracijos direktoriaus  
pavaduotoja  
*[Signature]*

2025-05-06



Plane panaudoti duomenys:  
ORTLT © Nacionalinė žemės tarnyba prie AM, 2022  
GRPK © Nacionalinė žemės tarnyba prie AM, 2024

SUDERINTA:  
Nacionalinės žemės tarnybos prie Aplinkos ministerijos Vilniaus apygardos žemės tvarkymo ir administravimo skyriaus


Vedėjas/a *[Signature]* 2025-04-30 (data)  
Vyriaus. specialistas Algis Šalkauskas *[Signature]* 2025-04-30 (data)

PATVIRTINTA:  
Nacionalinės žemės tarnybos prie Aplinkos ministerijos direktoriaus / Nacionalinės žemės tarnybos prie Aplinkos ministerijos Vilniaus apygardos žemės tvarkymo ir administravimo skyriaus vedėjo įsakymu Nr. \_\_\_\_\_ (data)

Žemės reformos žemėtvarkos projektui prilyginamo plano rengėjas:  
Valstybės įmonės Žemės ūkio duomenų centro  
(juridinio asmens ar kitos užsienio organizacijos pavadinimas, kai plano rengėjas dirba Geodezijos, žemėtvarkos ir teritorijų planavimo skyrius  
juridiniame asmenyje ar kitoje užsienio organizacijoje)  
Projekto autorius Žana Aleksejeva *[Signature]* 2025-04-08, 2R-ŽR-417  
(Plano rengėjo vardas ir pavardė, parašas, data, kvalifikacijos pažymėjimo Nr.)

PROJEKTUI PRILYGINAMAS PLANAS  
M1:5000

|                   |          |
|-------------------|----------|
| Kadastro vietovė  | Akmenių  |
| Seniūnija         | Širvintų |
| Miestas (rajonas) | Širvintų |
| Apskritis         | Vilniaus |

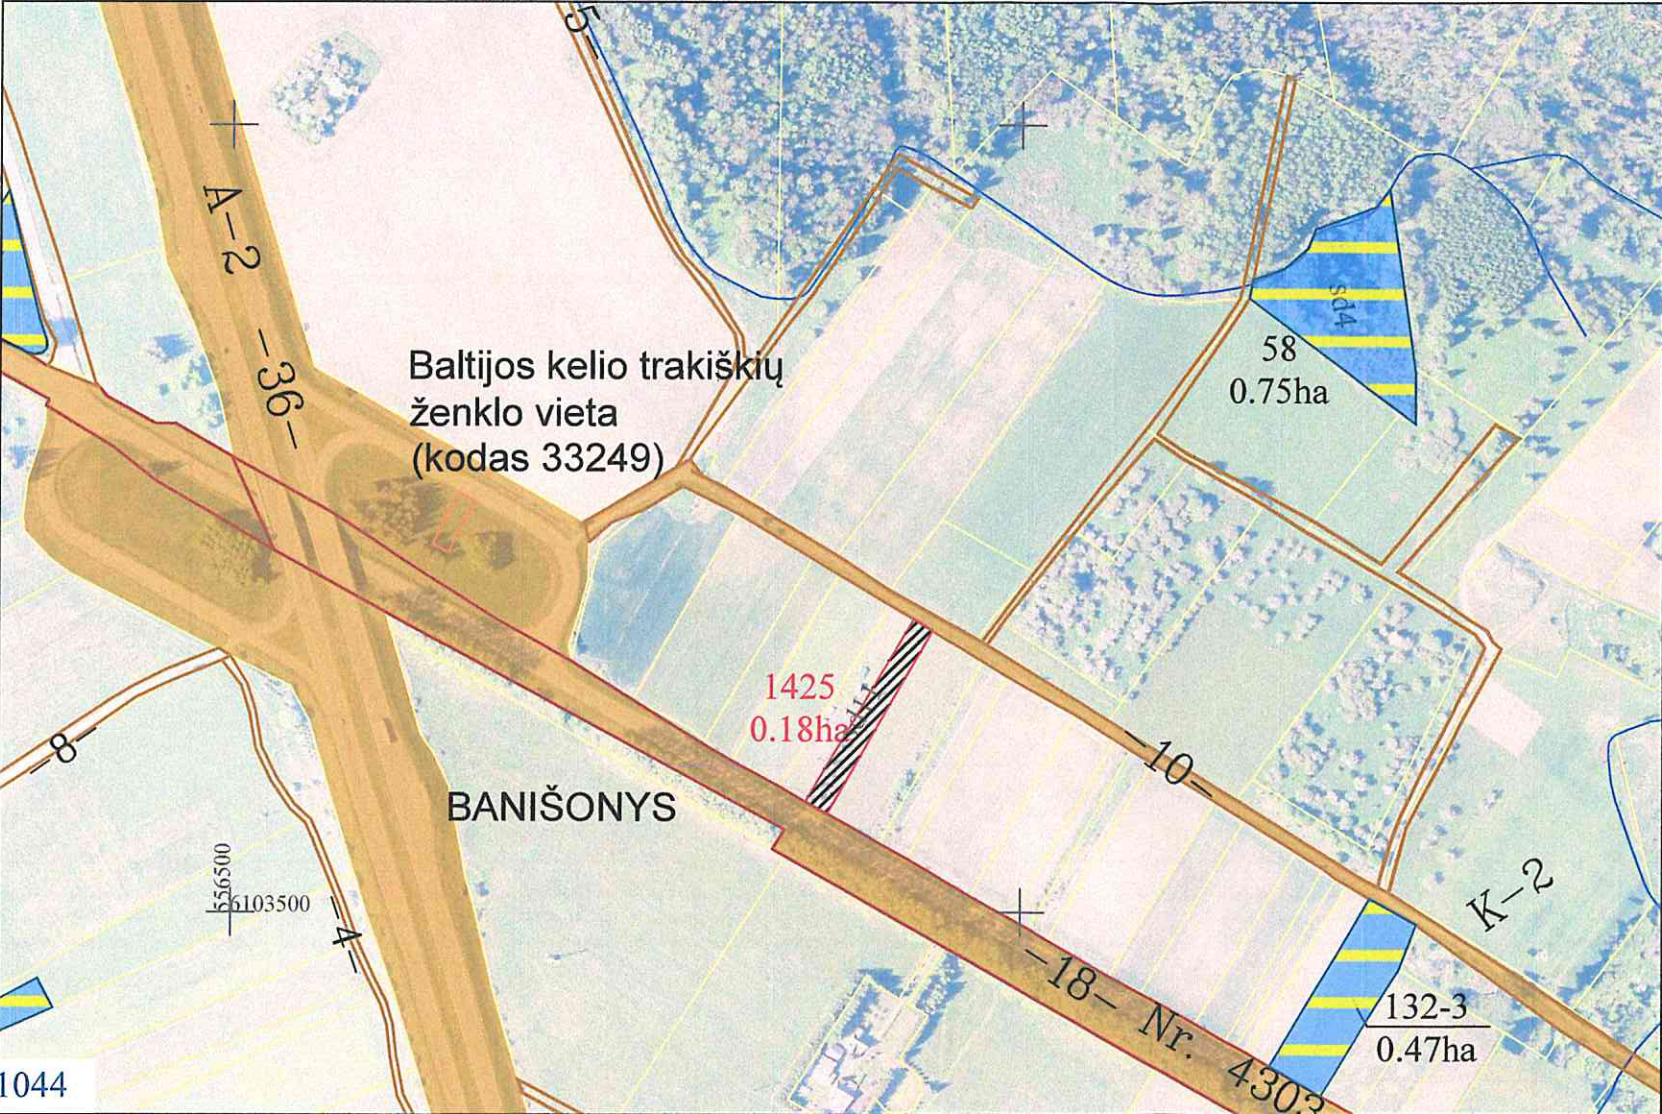

| SUTARTINIAI ŽENKLAI         |   |
|-----------------------------|---|
| Sutartinio ženklo žymėjimas | Sutartinio ženklo aprašymas   |
| S-5                         | Projektuojamas servitutinis kelias   |
| -5-                         | Vietinės reikšmės kelias   |
| ~                           | Upė, griovys   |
| □                           | Privacios žemės sklypai   |
| ▨                           | LŽF žemei priskirti anksčiau patvirtintame žemės reformos žemėtvarkos projekte ar jam prilyginamuose žemės sklypų planuose suprojektuoti žemės sklypai |
| □                           | Kiti laisvos žemės fondo žemės plotai   |
| ▤                           | Suprojektuotas žemės sklypas ilgalaikiai nuomai iš valstybės                                                                                           |

| SUPROJEKTUOTIEMS ŽEMĖS SKLYPAMS TAIKOMI SERVITUTAI, SPECIALIOSIOS ŽEMĖS IR MIŠKO NAUDOJIMO SĄLYGOS IR APRIBOJIMAI |                         |   |            |
|---|-------------------------|---|------------|
| Žemės sklypo numeris plane                                                                                        | Žemės sklypo plotas, ha | Žemės sklypui taikomi servitutai, specialiosios žemės ir miško naudojimo sąlygos ir apribojimai                         |            |
|   |                         | kodas, aprašymas   | plotas, ha |
| 1425   | 0,18                    | 101- Elektroninių ryšių tinklų elektroninių ryšių infrastruktūros apsaugos zonos (III skyrius, vienuoliktasis skirsnis) | 0,01       |
|   |                         | 102. Kelių apsaugos zonos (III skyrius, antrasis skirsnis)                                                              | 0,02       |
|   |                         | 121. Melioruotos žemės ir melioracijos statinių apsaugos zonos (VI skyrius, antrasis skirsnis)                          | 0,18       |
|   |                         | 152. Dirvožemio apsauga žemės ūkio paskirties žemės sklypuose (VI skyrius, keturioliktasis skirsnis)                    | 0,18       |

Širvintų rajono savivaldybės  
administracijos direktoriaus  
pavaduotojas  
2025-03-06



Plane panaudoti duomenys:  
ORTLT © Nacionalinė žemės tarnyba prie AM, 2022  
GRPK © Nacionalinė žemės tarnyba prie AM, 2024

SUDERINTA:  
Nacionalinės žemės tarnybos prie Aplinkos ministerijos Vilniaus apygardos žemės tvarkymo ir administravimo skyriaus


Vedėjas/a  
Vyriaus. specialistas Algis Šalkauskas

PATVIRTINTA:  
Nacionalinės žemės tarnybos prie Aplinkos ministerijos direktoriaus / Nacionalinės žemės tarnybos prie Aplinkos ministerijos Vilniaus apygardos žemės tvarkymo ir administravimo skyriaus vedėjo įsakymu Nr. \_\_\_\_\_ (data)

Žemės reformos žemėtvarkos projektui prilyginamo plano rengėjas:  
Valstybės įmonės Žemės ūkio duomenų centro  
(juridinio asmens ar kitos užsienio organizacijos pavadinimas, kai plano rengėjas dirba Geodezijos, žemėtvarkos ir teritorijų planavimo skyrius  
juridiniame asmenyje ar kitoje užsienio organizacijoje)  
Projekto autorius Žana Aleksejeva 2025-04-08, 2R-ŽR-417  
(Plano rengėjo vardas ir pavardė, parašas, data, kvalifikacijos pažymėjimo Nr.)

PROJEKTUI PRILYGINAMAS PLANAS  
M1:5000

|                   |          |
|-------------------|----------|
| Kadastro vietovė  | Akmenių  |
| Seniūnija         | Širvintų |
| Miestas (rajonas) | Širvintų |
| Apskritis         | Vilniaus |

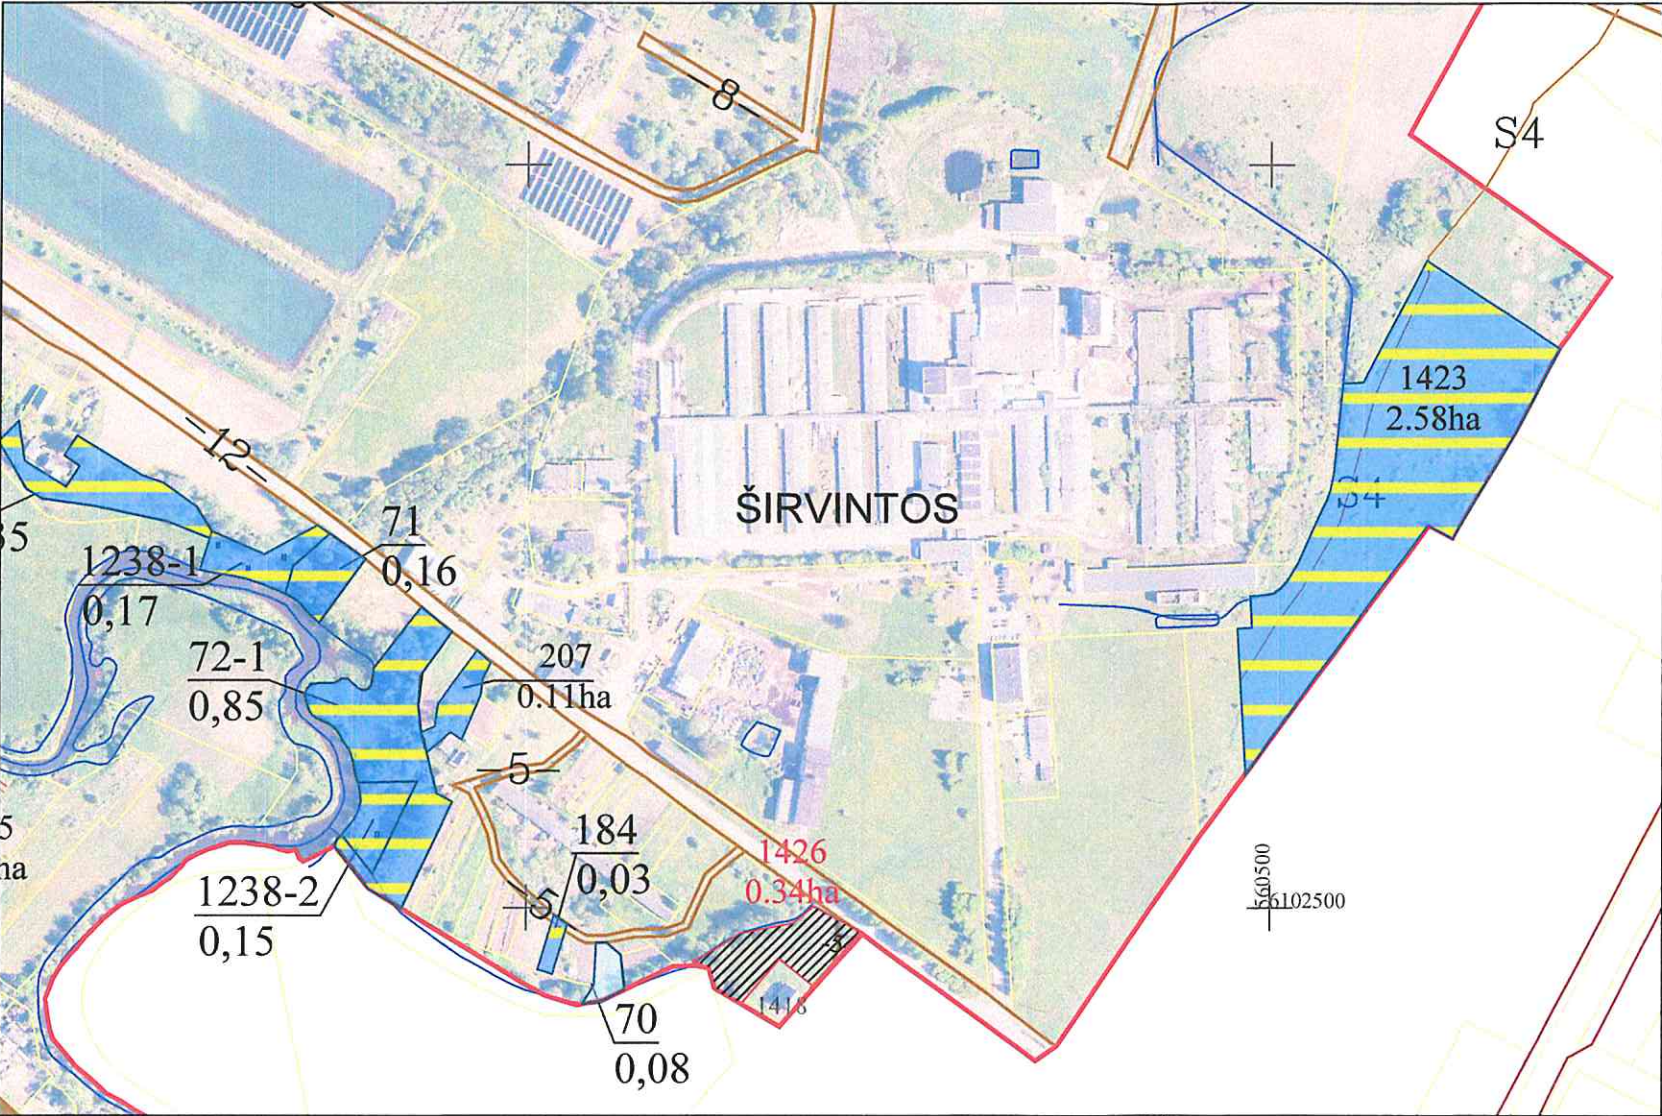

| SUTARTINIAI ŽENKLAI         |   |
|-----------------------------|---|
| Sutartinio ženklo žymėjimas | Sutartinio ženklo aprašymas   |
| S-5                         | Projektuojamas servitutinis kelias   |
| -5-                         | Vietinės reikšmės kelias   |
| ~                           | Upė, griovys   |
| □                           | Privacios žemės sklypai   |
| ■                           | LŽF žemei priskirti anksčiau patvirtintame žemės reformos žemėtvarkos projekte ar jam prilyginamuose žemės sklypų planuose suprojektuoti žemės sklypai |
| □                           | Kiti laisvos žemės fondo žemės plotai   |
| ▨                           | Suprojektuotas žemės sklypas ilgalaikiai nuomai iš valstybės                                                                                           |

| SUPROJEKTUOTIEMS ŽEMĖS SKLYPAMS TAIKOMI SERVITUTAI, SPECIALIOSIOS ŽEMĖS IR MIŠKO NAUDOJIMO SĄLYGOS IR APRIBOJIMAI |                         |   |            |
|---|-------------------------|---|------------|
| Žemės sklypo numeris plane                                                                                        | Žemės sklypo plotas, ha | Žemės sklypui taikomi servitutai, specialiosios žemės ir miško naudojimo sąlygos ir apribojimai                                    |            |
|   |                         | kodas, aprašymas   | plotas, ha |
| 1426   | 0,34                    | 102. Kelių apsaugos zonos (III skyrius, antrasis skirsnis)                                                                         | 0,03       |
|   |                         | 106. Elektros tinklų apsaugos zonos (III skyrius, ketvirtasis skirsnis)                                                            | 0,07       |
|   |                         | 152. Dirvožemio apsauga žemės ūkio paskirties žemės sklypuose (VI skyrius, keturioliktas skirsnis)                                 | 0,34       |
|   |                         | (214) Kelio servitutas – teisė važiuoti transporto priemonėmis, teisė naudotis pėsčiųjų taku, teisė varyti galvijus (tarnaujantis) | 0,03       |

Širvintų rajono savivaldybės  
administracijos direktoriaus  
pavaduotojas  
2025-03-08



Plane panaudoti duomenys:  
ORTLT © Nacionalinė žemės tarnyba prie AM, 2022  
GRPK © Nacionalinė žemės tarnyba prie AM, 2024

SUDERINTA:  
Nacionalinės žemės tarnybos prie Aplinkos ministerijos Vilniaus apygardos žemės tvarkymo ir administravimo skyriaus


Vedėjas/a  
Vyriaus. specialistas Algis Šalkauskas

PATVIRTINTA:  
Nacionalinės žemės tarnybos prie Aplinkos ministerijos direktoriaus / Nacionalinės žemės tarnybos prie Aplinkos ministerijos Vilniaus apygardos žemės tvarkymo ir administravimo skyriaus vedėjo įsakymu Nr.

Žemės reformos žemėtvarkos projektui prilyginamo plano rengėjas:  
Valstybės įmonės Žemės ūkio duomenų centro  
(juridinio asmens ar kitos užsienio organizacijos pavadinimas, kai plano rengėjas dirba Geodezijos, žemėtvarkos ir teritorijų planavimo skyrius  
(juridiniame asmenyje ar kitoje užsienio organizacijoje)  
Projekto autorius Žana Aleksejeva 2025-04-08, 2R-ŽR-417  
(Plano rengėjo vardas ir pavardė, parašas, data, kvalifikacijos pažymėjimo Nr.)

PROJEKTUI PRILYGINAMAS PLANAS  
M1:5000

|                   |          |
|-------------------|----------|
| Kadastro vietovė  | Akmenių  |
| Seniūnija         | Širvintų |
| Miestas (rajonas) | Širvintų |
| Apskritis         | Vilniaus |

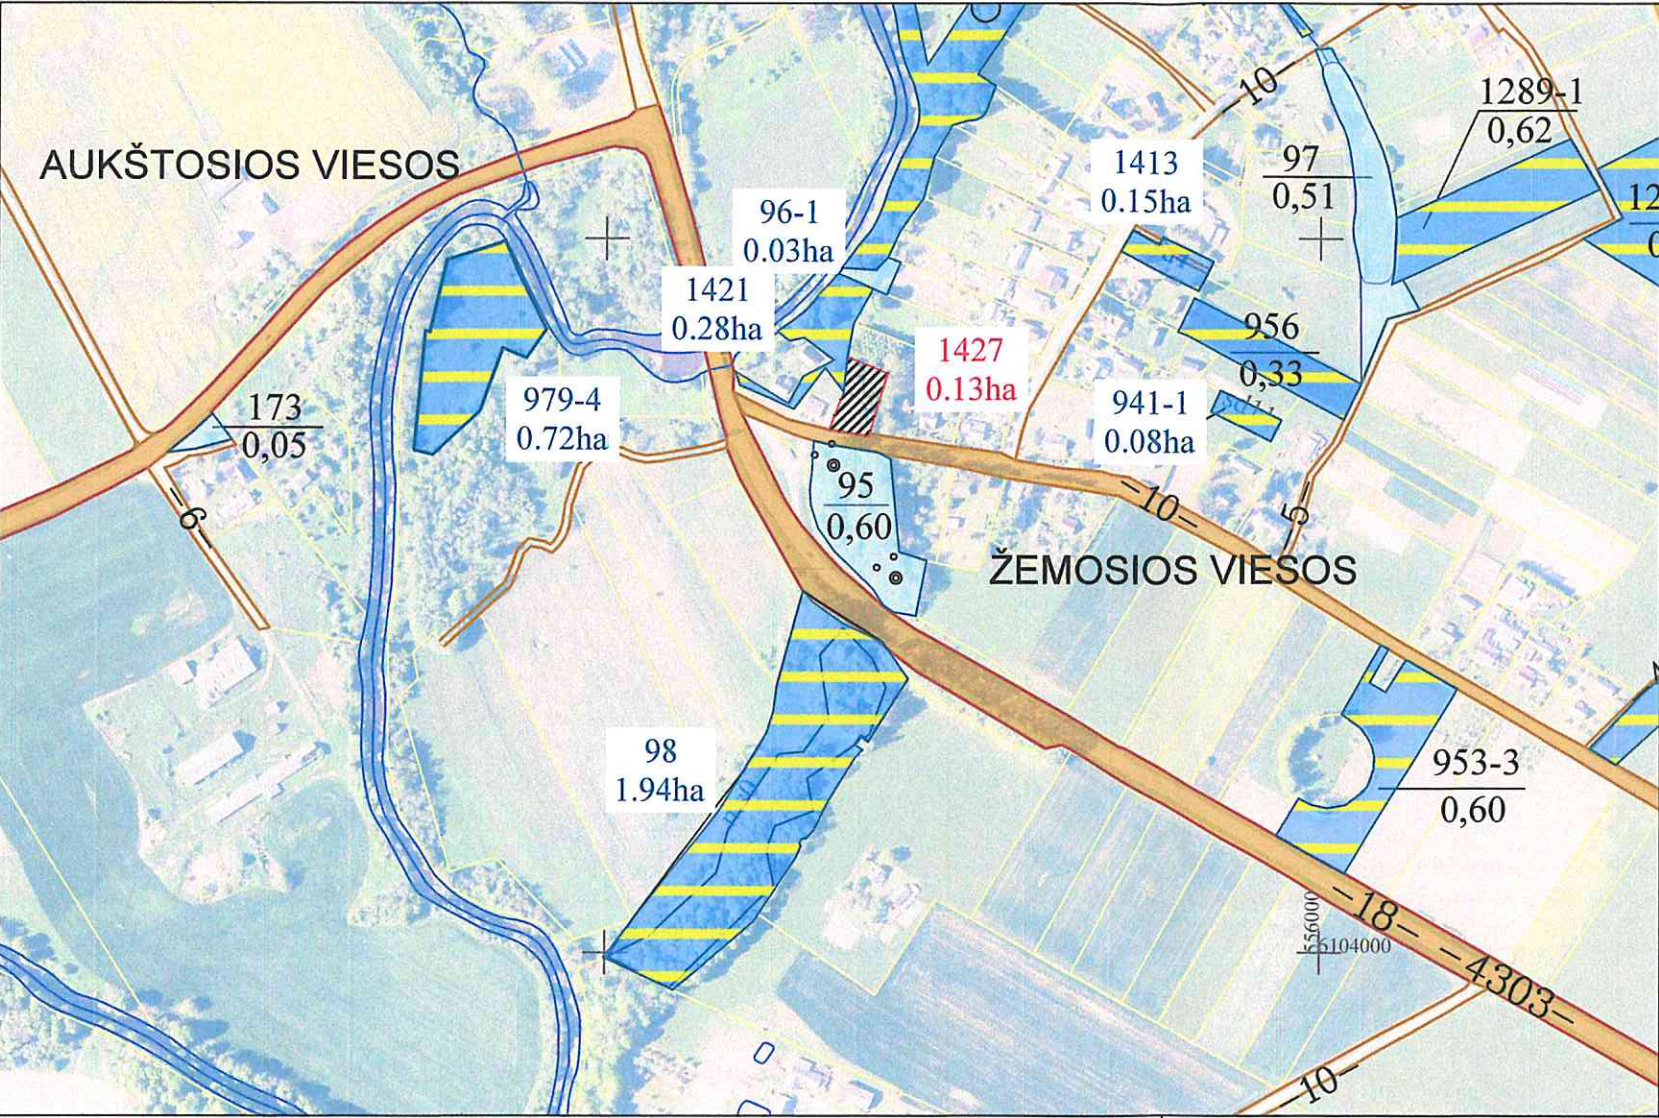

| SUPROJEKTUOTIEMS ŽEMĖS SKLYPAMS TAIKOMI SERVIDUTAI, SPECIALIOSIOS ŽEMĖS IR MIŠKO NAUDOJIMO SĄLYGOS IR APRIBOJIMAI |                         |   |            |
|---|-------------------------|---|------------|
| Žemės sklypo numeris plane                                                                                        | Žemės sklypo plotas, ha | Žemės sklypui taikomi servitutai, specialiosios žemės ir miško naudojimo sąlygos ir apribojimai    |            |
|   |                         | kodas, aprašymas                                                                                   | plotas, ha |
| 1427   | 0,13                    | 102. Kelių apsaugos zonos (III skyrius, antrasis skirsnis)                                         | 0,01       |
|   |                         | 106. Elektros tinklų apsaugos zonos (III skyrius, ketvirtasis skirsnis)                            | 0,02       |
|   |                         | 152. Dirvožemio apsauga žemės ūkio paskirties žemės sklypuose (VI skyrius, keturioliktas skirsnis) | 0,13       |

Širvintų rajono savivaldybės administracijos direktoriaus  
Ingrida Baltušytė  
2025-04-30



Plane panaudoti duomenys:  
ORTLT © Nacionalinė žemės tarnyba prie AM, 2022  
GRPK © Nacionalinė žemės tarnyba prie AM, 2024

SUDERINTA:  
Nacionalinės žemės tarnybos prie Aplinkos ministerijos Vilniaus apygardos žemės tvarkymo ir administravimo skyriaus

Vedėjas/a \_\_\_\_\_  
Vyriaus. specialistas Algis Šalkauskas \_\_\_\_\_  
(parašas) (data)

PATVIRTINTA:  
Nacionalinės žemės tarnybos prie Aplinkos ministerijos direktoriaus / Nacionalinės žemės tarnybos prie Aplinkos ministerijos Vilniaus apygardos žemės tvarkymo ir administravimo skyriaus vedėjo įsakymu Nr. \_\_\_\_\_  
(data)

Žemės reformos žemėtvarkos projektui prilyginamo plano rengėjas:  
Valstybės įmonės Žemės ūkio duomenų centro  
(juridinio asmens ar kitos užsienio organizacijos pavadinimas, kai plano rengėjas dirba Geodezijos, žemėtvarkos ir teritorijų planavimo skyrius  
(juridiniame asmenyje ar kitoje užsienio organizacijoje)  
Projekto autorius Žana Aleksejeva \_\_\_\_\_ 2025-04-08, 2R-ŽR-417  
(Plano rengėjo vardas ir pavardė, parašas, data, kvalifikacijos pažymėjimo Nr.)

| SUTARTINIAI ŽENKLAI         |   |
|-----------------------------|---|
| Sutartinio ženklo žymėjimas | Sutartinio ženklo aprašymas   |
| S-5                         | Projektuojamas servitutinis kelias   |
| -5-                         | Vietinės reikšmės kelias   |
| ~                           | Upė, griovys   |
| □                           | Privačios žemės sklypai   |
| ■                           | LŽF žemei priskirti anksčiau patvirtintame žemės reformos žemėtvarkos projekte ar jam prilyginamuose žemės sklypų planuose suprojektuoti žemės sklypai |
| □                           | Kiti laisvos žemės fondo žemės plotai   |
| ▨                           | Suprojektuotas žemės sklypas ilgalaikiai nuomai iš valstybės                                                                                           |

## DETALŪS METADUOMENYS

|   |   |
|---|---|
| <b>Dokumento sudarytojas (-ai)</b>                                                                          | Nacionalinė žemės tarnyba 188704927, Gedimino pr. 19, LT-01103 Vilnius   |
| <b>Dokumento pavadinimas (antraštė)</b>                                                                     | DĖL VILNIAUS APSKRITIES ŠIRVINTŲ RAJONO (SAVIVALDYBĖS) ŠIRVINTŲ SENIŪNIJOS, AKMENIŲ KADASTRO VIETOVĖS ŽEMĖS SKLYPŲ PLANŲ, KURIE PRILYGINAMI ŽEMĖS REFORMOS ŽEMĖTVARKOS PROJEKTUI, PATVIRTINIMO   |
| <b>Dokumento registracijos data ir numeris</b>                                                              | 2025-05-20 Nr. 2RKJ-262-(15.2.6 E.)   |
| <b>Dokumento gavimo data ir dokumento gavimo registracijos numeris</b>                                      | –   |
| <b>Dokumento specifikacijos identifikavimo žymuo</b>                                                        | ADOC-V1.0   |
| <b>Parašo paskirtis</b>                                                                                     | Pasirašymas   |
| <b>Parašą sukūrusio asmens vardas, pavardė ir pareigos</b>                                                  | Laima Matulytė, Vilniaus apygardos žemės tvarkymo ir administravimo skyriaus vedėja, Vilniaus apygardos žemės tvarkymo ir administravimo skyrius   |
| <b>Sertifikatas išduotas</b>                                                                                | LAIMA MATULYTĖ, Nacionalinė žemės tarnyba prie Aplinkos ministerijos LT   |
| <b>Parašo sukūrimo data ir laikas</b>                                                                       | 2025-05-20 10:39:44 (GMT+03:00)   |
| <b>Parašo formatas</b>                                                                                      | XAdES-T   |
| <b>Laiko žyme nurodytas laikas</b>                                                                          | 2025-05-20 10:39:50 (GMT+03:00)   |
| <b>Informacija apie sertifikavimo paslaugų teikėją</b>                                                      | ADIC CA ECC, Asmens dokumentu israsymo centras prie LR VRM LT   |
| <b>Sertifikato galiojimo laikas</b>                                                                         | 2024-07-05 10:51:57 – 2028-07-04 10:51:57   |
| <b>Informacija apie būdus, naudotus metaduomenų vientisumui užtikrinti</b>                                  | "Registravimas" paskirties metaduomenų vientisumas užtikrintas naudojant "RCSC IssuingCA, VI Registru centras - i.k. 124110246 LT" išduotą sertifikatą "Dokumentų valdymo sistema NŽT DVS, Nacionalinė žemės tarnyba prie Aplinkos ministerijos, į.k.188704927 LT", sertifikatas galioja nuo 2022-12-19 16:41:35 iki 2025-12-18 16:41:35 |
| <b>Pagrindinio dokumento priedų skaičius</b>                                                                | 3   |
| <b>Pagrindinio dokumento pridedamų dokumentų skaičius</b>                                                   | –   |
| <b>Priedamo dokumento sudarytojas (-ai)</b>                                                                 | –   |
| <b>Priedamo dokumento pavadinimas (antraštė)</b>                                                            | –   |
| <b>Priedamo dokumento registracijos data ir numeris</b>                                                     | –   |
| <b>Programinės įrangos, kuria naudojantis sudarytas elektroninis dokumentas, pavadinimas</b>                | Dokumentų valdymo sistema NŽT DVS, versija 3.5.69   |
| <b>Informacija apie elektroninio dokumento ir elektroninio (-ių) parašo (-ų) tikrinimą (tikrinimo data)</b> | Atitinka specifikacijos keliamus reikalavimus.<br>Visi dokumente esantys elektroniniai parašai galioja (2025-05-20 10:42:20)   |
| <b>Paieškos nuoroda</b>                                                                                     | –   |
| <b>Papildomi metaduomenys</b>                                                                               | Nuorašą suformavo 2025-05-20 10:42:21 Dokumentų valdymo sistema NŽT DVS   |