

Žemės reformos žemėtvarkos projektų
ir jiems prilyginamų žemės sklypų planų
rengimo ir įgyvendinimo metodikos
8 priedas

SUTARTINIAI ŽENKLAI	
Sutartinio ženklo žymėjimas	Sutartinio ženklo aprašymas
	Kadastro vietovės riba
	Bloko riba
	Bloko numeris
	Urbanizuota teritorija
	Valstybės saugomų teritorijų ribos
	Rajoninis kelias (2908- kelio numeris) / 18-plotis
	Vietinės reikšmės kelias (12 - kelio plotis, Ž-danga)
	S-5-Esamas servitutinis kelias (5- kelio plotis)/S*-4,5-Numatomas servitutinis kelias(4,5-kelio plotis) / bendro naudojimo kelias (6-plotis)
	Valstybinės reikšmės miškas
	Miškas
	Upeliai, kanalai, drenažo grioviai
	Vandens telkiniai
	Užstatyta teritorija
Lygumų vs.	Gyvenamosios vietovės pavadinimas
	Suprojektuotas sklypas nuomai
	Kiti LŽF plotai
	LŽF žemei priskirti anksčiau patvirtintame žemės reformos žemėtvarkos projekte ar jam prilyginamuose žemės sklypų planuose suprojektuoti žemės sklypai
	LŽF žemei priskirti anksčiau patvirtintame žemės reformos žemėtvarkos projekte ar jam prilyginamuose žemės sklypų planuose suprojektuoti žemės sklypai(pasirinko šiame projekte)

PATVIRTINTA
Nacionalinės žemės tarnybos prie
SĄJTA skyriaus vedėjo
20 25 d. 05 22 d.
isakymu Nr. 5 AKJ-557-15.5 GE.



Nacionalinės žemės tarnybos prie A.M.
Šiaulių apygardos žemės tvarkymo
ir administravimo skyriaus vedėjas

Saulius Leščiauskas

SUDERINTAS:
Nacionalinės Žemės tarnybos prie Aplinkos ministerijos Šiaulių apygardos žemės tvarkymo ir administravimo skyrius

(parcigos, vardas ir pavardė, parašas, data)

Projektui prilyginamo plano rengėjas:

Valstybės įmonės Žemės ūkio duomenų centras Žemės tvarkymo ir geodezijos departamentas

Šiaulių žemėtvarkos ir geodezijos skyriaus vadovė Danutė Tvaranavičienė
(pareigos, vardas ir pavardė, parašas, data)

Vyriausioji specialistė Rita Vėtienė

(parcigos, vards ir pavardė, parašas, data)

tas

LIETUVOS RESPUBLIKA

Valstybės įmonė

ENTRIS FIN



DUOMENŲ CENTRAS

Nr.3

SUPROJEKTUOTIEMS ŽEMĖS SKLYPAMS TAIKOMI SERVITUTAI, SPECIALIOSIOS ŽEMĖS IR MIŠKO NAUDOJIMO SĄLYGOS IR APRIBOJIMAI			
Žemės sklypo numeris plane	Žemės sklypo plotas, ha	Žemės sklypui taikomi servitutai, specialiosios žemės ir miško naudojimo sąlygos ir apribojimai	
		kodas, aprašymas	plotas, ha
1026	0,17	121 - Melioruotos žemės ir melioracijos statinių apsaugos zonos (VI skyrius, antrasis skirsnis)	0,17
		152 - Dirvožemio apsauga žemės ūkio paskirties žemės sklypuose (VI skyrius, keturioliktasis skirsnis)	0,17
		163 - Paviršinių vandens telkinių apsaugos zonos (VI skyrius, septintasis skirsnis)	0,02
		164 - Paviršinių vandens telkinių pakrantės apsaugos juostos (VI skyrius, aštuntasis skirsnis)	0,02
1027	0,57	121 - Melioruotos žemės ir melioracijos statinių apsaugos zonos (VI skyrius, antrasis skirsnis)	0,02
		152 - Dirvožemio apsauga žemės ūkio paskirties žemės sklypuose (VI skyrius, keturioliktasis skirsnis)	0,28
		163 - Paviršinių vandens telkinių apsaugos zonos (VI skyrius, septintasis skirsnis)	0,04
		164 - Paviršinių vandens telkinių pakrantės apsaugos juostos (VI skyrius, aštuntasis skirsnis)	0,04
		103-Kelio servitutas-teisė važiuoti transporto priemonėmis(viešpataujantis), NUMATOMAS	0,08
1028	0,23	121 - Melioruotos žemės ir melioracijos statinių apsaugos zonos (VI skyrius, antrasis skirsnis)	0,23
		152 - Dirvožemio apsauga žemės ūkio paskirties žemės sklypuose (VI skyrius, keturioliktasis skirsnis)	0,23
1030	0,19	121 - Melioruotos žemės ir melioracijos statinių apsaugos zonos (VI skyrius, antrasis skirsnis)	0,19
		152 - Dirvožemio apsauga žemės ūkio paskirties žemės sklypuose (VI skyrius, keturioliktasis skirsnis)	0,19
1031	0,17	106 - Elektros tinklų apsaugos zonos (III skyrius, ketvirtasis skirsnis)	0,01
		121 - Melioruotos žemės ir melioracijos statinių apsaugos zonos (VI skyrius, antrasis skirsnis)	0,16
		152 - Dirvožemio apsauga žemės ūkio paskirties žemės sklypuose (VI skyrius, keturioliktasis skirsnis)	0,17
1032	0,11	102 - Kelių apsaugos zonos (III skyrius, antrasis skirsnis)	0,01
		121 - Melioruotos žemės ir melioracijos statinių apsaugos zonos (VI skyrius, antrasis skirsnis)	0,11
		152 - Dirvožemio apsauga žemės ūkio paskirties žemės sklypuose (VI skyrius, keturioliktasis skirsnis)	0,11
1033	0,18	102 - Kelių apsaugos zonos (III skyrius, antrasis skirsnis)	0,01
		106 - Elektros tinklų apsaugos zonos (III skyrius, ketvirtasis skirsnis)	0,07
		152 - Dirvožemio apsauga žemės ūkio paskirties žemės sklypuose (VI skyrius, keturioliktasis skirsnis)	0,18
		163 - Paviršinių vandens telkinių apsaugos zonos (VI skyrius, septintasis skirsnis)	0,11
1034	0,11	121 - Melioruotos žemės ir melioracijos statinių apsaugos zonos (VI skyrius, antrasis skirsnis)	0,11
		152 - Dirvožemio apsauga žemės ūkio paskirties žemės sklypuose (VI skyrius, keturioliktasis skirsnis)	0,11

Žemės reformos žemėtvarkos projektų
ir jiems prilyginamų žemės sklypų planų
rengimo ir įgyvendinimo metodikos
8 priedas

[illegible]

 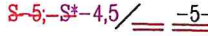SUTARTINIAI ŽENKLAI	
Sutartinio ženklo žymėjimas	Sutartinio ženklo aprašymas
	Kadastro vietovės riba
	Bloko riba
	Bloko numeris
	Urbanizuota teritorija
	Valstybės saugomų teritorijų ribos
	Rajoninis kelias (2915- kelio numeris) / 18-plotis
	Vietinės reikšmės kelias (12 - kelio plotis, Ž-danga)
	S-5-Esamas servitutinis kelias (5- kelio plotis)/S*-4,5-Numatomas servitutinis kelias(4,5-kelio plotis) / bendro naudojimo kelias (5-plotis)
	Valstybinės reikšmės miškas
	Miškas
	Upeliai, kanalai, drenažo grioviai
	Vandens telkiniai
	Užstatyta teritorija
	Gyvenamosios vietovės pavadinimas
	Suprojektuotas sklypas nuomai
	Kiti LŽF plotai
	LŽF žemei priskirti anksčiau patvirtintame žemės reformos žemėtvarkos projekte ar jam prilyginamuose žemės sklypų planuose suprojektuoti žemės sklypai
	LŽF žemei priskirti anksčiau patvirtintame žemės reformos žemėtvarkos projekte ar jam prilyginamuose žemės sklypų planuose suprojektuoti žemės sklypai(pasirinko šiame projekte)

SUPROJEKTUOTIEMS ŽEMĖS SKLYPAMS TAIKOMI SERVIDITAI, SPECIALIOSIOS ŽEMĖS IR MIŠKO NAUDOJIMO SĄLYGOS IR APRIBOJIMAI			
Žemės sklypo numeris plane	Žemės sklypo plotas, ha	Žemės sklypui taikomi servitutai, specialiosios žemės ir miško naudojimo sąlygos ir apribojimai	
		kodas, aprašymas	plotas, ha
1037	1,48	102 - Kelių apsaugos zonos (III skyrius, antrasis skirsnis)	0,13
		106 - Elektros tinklų apsaugos zonos (III skyrius, ketvirtasis skirsnis)	0,21
		152 - Dirvožemio apsauga žemės ūkio paskirties žemės sklypuose (VI skyrius, keturioliktasis skirsnis)	0,99

PATVIRTINTA
Nacionalinės žemės tarnybos prie
SAŽTA skyriaus vedėjo
2021 m. 05 22 d.
išakymu Nr. 57441-553-19.5.6E.



Nacionalinės žemės tarnybos prie AM
Siaulių apygardos žemės tvarkymo
ir administravimo skyriaus vedėjas

[Signature]
Saulius Lesčiūskas

SUDERINTAS:
Nacionalinės Žemės tarnybos prie Aplinkos ministerijos Šiaulių apygardos žemės tvarkymo ir administravimo skyrius

(parcigos, vardas ir pavardė, parašas, data)


Projektui prilyginamo plano rengėjas:
Valstybės įmonės Žemės ūkio duomenų centras Žemės tvarkymo ir geodezijos departamentas
Šiaulių žemėtvarkos ir geodezijos skyriaus vadovė Danutė Tvaranavičienė
(parcisgis, vardas ir pavardė, parašas, data)
Vyriausioji specialistė Rita Vėtienė
(parcisgis, vardas ir pavardė, parašas, data)



PROJEKTUI PRILYGINAMAS PLANAS
M 1 : 10 000

Žemės reformos žemėtvarkos projektų
ir jiems prilyginamų žemės sklypų planų
rengimo ir įgyvendinimo metodikos
8 priedas


Kadastro vietovė	Lygumų
Seniūnija	Lygumų
Miestas (rajonas)	Pakruojo
Apskritis	Šiaulių

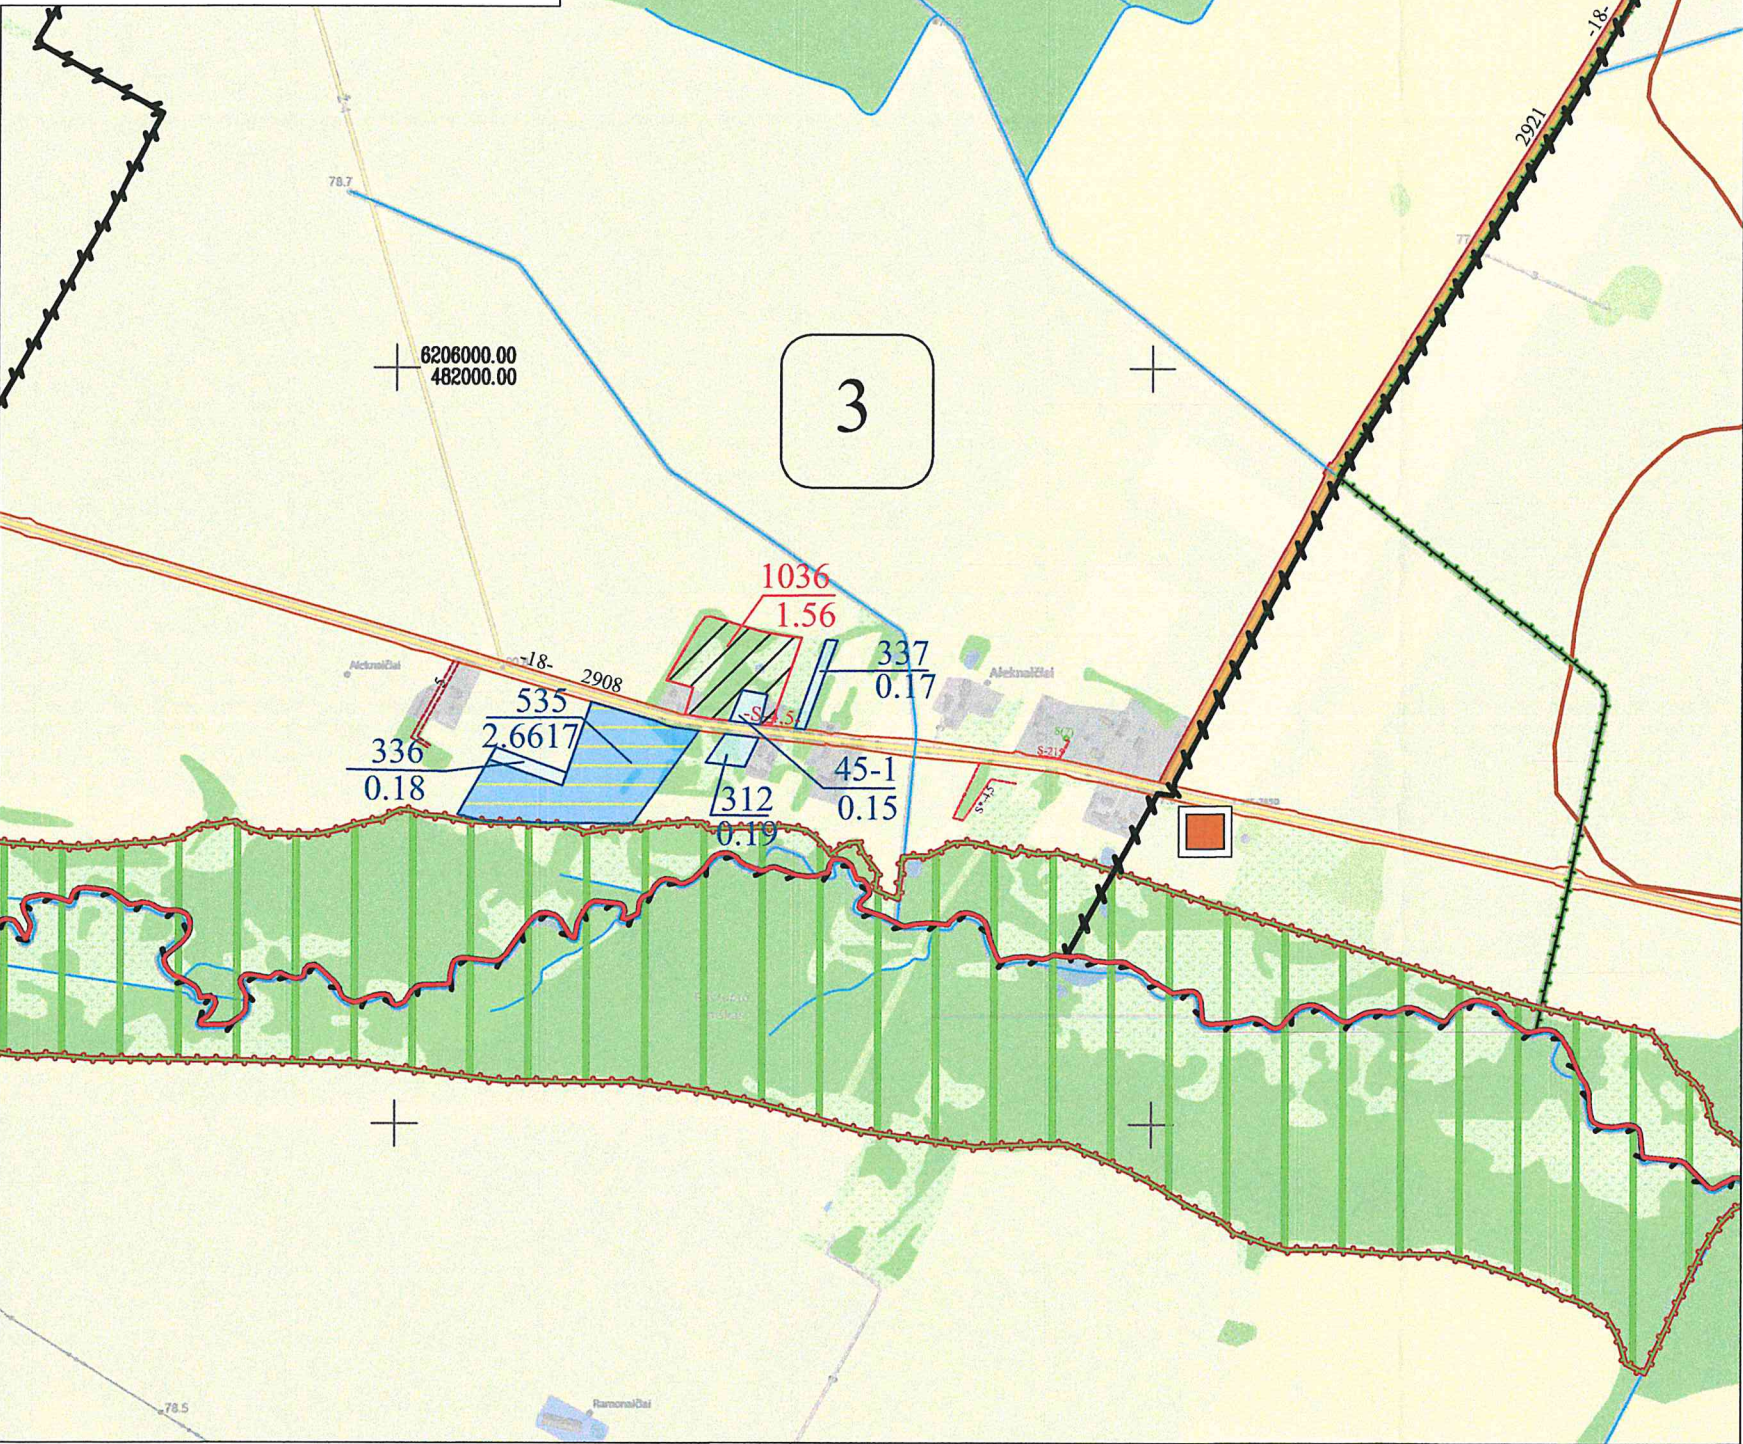

SUTARTINIAI ŽENKLAI	
Sutarinio ženklo žymėjimas	Sutarinio ženklo aprašymas
	Kadastro vietovės riba
	Bloko riba
	Bloko numeris
	Urbanizuota teritorija
	Valstybės saugomų teritorijų ribos
	Rajoninis kelias (2908- kelio numeris) / 18-plotis
	Vietinės reikšmės kelias (12 - kelio plotis, Ž-danga)
	S-5-Esamas servitutinis kelias (5- kelio plotis)/S*-4,5-Numatomas servitutinis kelias(4,5-kelio plotis) / bendro naudojimo kelias (5-plotis)
	Valstybinės reikšmės miškas
	Miškas
	up. Kruoja
	tvenk.
	Vandens telkiniai
	Užstatyta teritorija
	Aleknaičiai
	Suprojektuotas sklypas nuomai
	45-1
	535
	933

SUPROJEKTUOTIEMS ŽEMĖS SKLYPAMS TAIKOMI SERVITUTAI, SPECIALIOSIOS ŽEMĖS IR MIŠKO NAUDOJIMO SĄLYGOS IR APRIBOJIMAI			
Žemės sklypo numeris plane	Žemės sklypo plotas, ha	Žemės sklypui taikomi servitutai, specialiosios žemės ir miško naudojimo sąlygos ir apribojimai	
		kodas, aprašymas	plotas, ha
1036	1,56	102 - Kelių apsaugos zonos (III skyrius, antrasis skirsnis)	0,13
		121 - Melioruotos žemės ir melioracijos statinių apsaugos zonos (VI skyrius, antrasis skirsnis)	0,10
		128 - Paviršiniai vandens telkiniai (VI skyrius, šeštasis skirsnis)	0,01
		152 - Dirvožemio apsauga žemės ūkio paskirties žemės sklypuose (VI skyrius, keturioliktasis skirsnis)	0,05
		163 - Paviršinių vandens telkinių apsaugos zonos (VI skyrius, septintasis skirsnis)	0,25
		203-Kelio servitutas-teisė važiuoti transporto priemonėmis (tarnaujantis)	0,01

PATVIRTINTA
Nacionalinės žemės tarnybos prie
Sąjunga skyriaus vedėjo
2025 m. 05.22 d.
sakymu Nr. 5-2025-557-105.5.6E

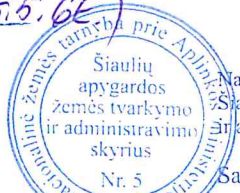

SUDERINTAS:
Nacionalinės Žemės tarnybos prie Aplinkos ministerijos Šiaulių apygardos žemės tvarkymo ir administravimo skyrius

(parcigos, vardas ir pavardė, parašas, data)

Projektui prilyginamo plano rengėjas:
Valstybės įmonės Žemės ūkio duomenų centras Žemės tvarkymo ir geodezijos departamentas
Šiaulių žemėtvarkos ir geodezijos skyriaus vadovė Danutė Tvaranavičienė
(parcigos, vardas ir pavardė, parašas, data)
Vyriausioji specialistė Rita Vėtienė
(parcigos, vardas ir pavardė, parašas, data)




Koordinatų sistema: Lietuvos koordinatų sistema LKS-94.
Kartografinis pagrindas: Lietuvos Respublikos teritorijos M 1:10 000 skaitmeninis rastrinis ortofotografinis žemėlapis ORT10LT,
© NŽT © Nacionalinė žemės tarnyba prie Aplinkos ministerijos;
Lietuvos Respublikos teritorijos M 1:10 000 georeferencinių erdvinio duomenų rinkinys GDR10LT,
© NŽT © Nacionalinė žemės tarnyba prie Aplinkos ministerijos.

PROJEKTUI PRILYGINAMAS PLANAS
M 1 : 10 000

Žemės reformos žemėtvarkos projektų
ir jiems prilyginamų žemės sklypų planų
rengimo ir įgyvendinimo metodikos
8 priedas

Kadastro vietovė	Lygumų
Seniūnija	Lygumų
Miestas (rajonas)	Pakruojis
Apskritis	Šiaulių

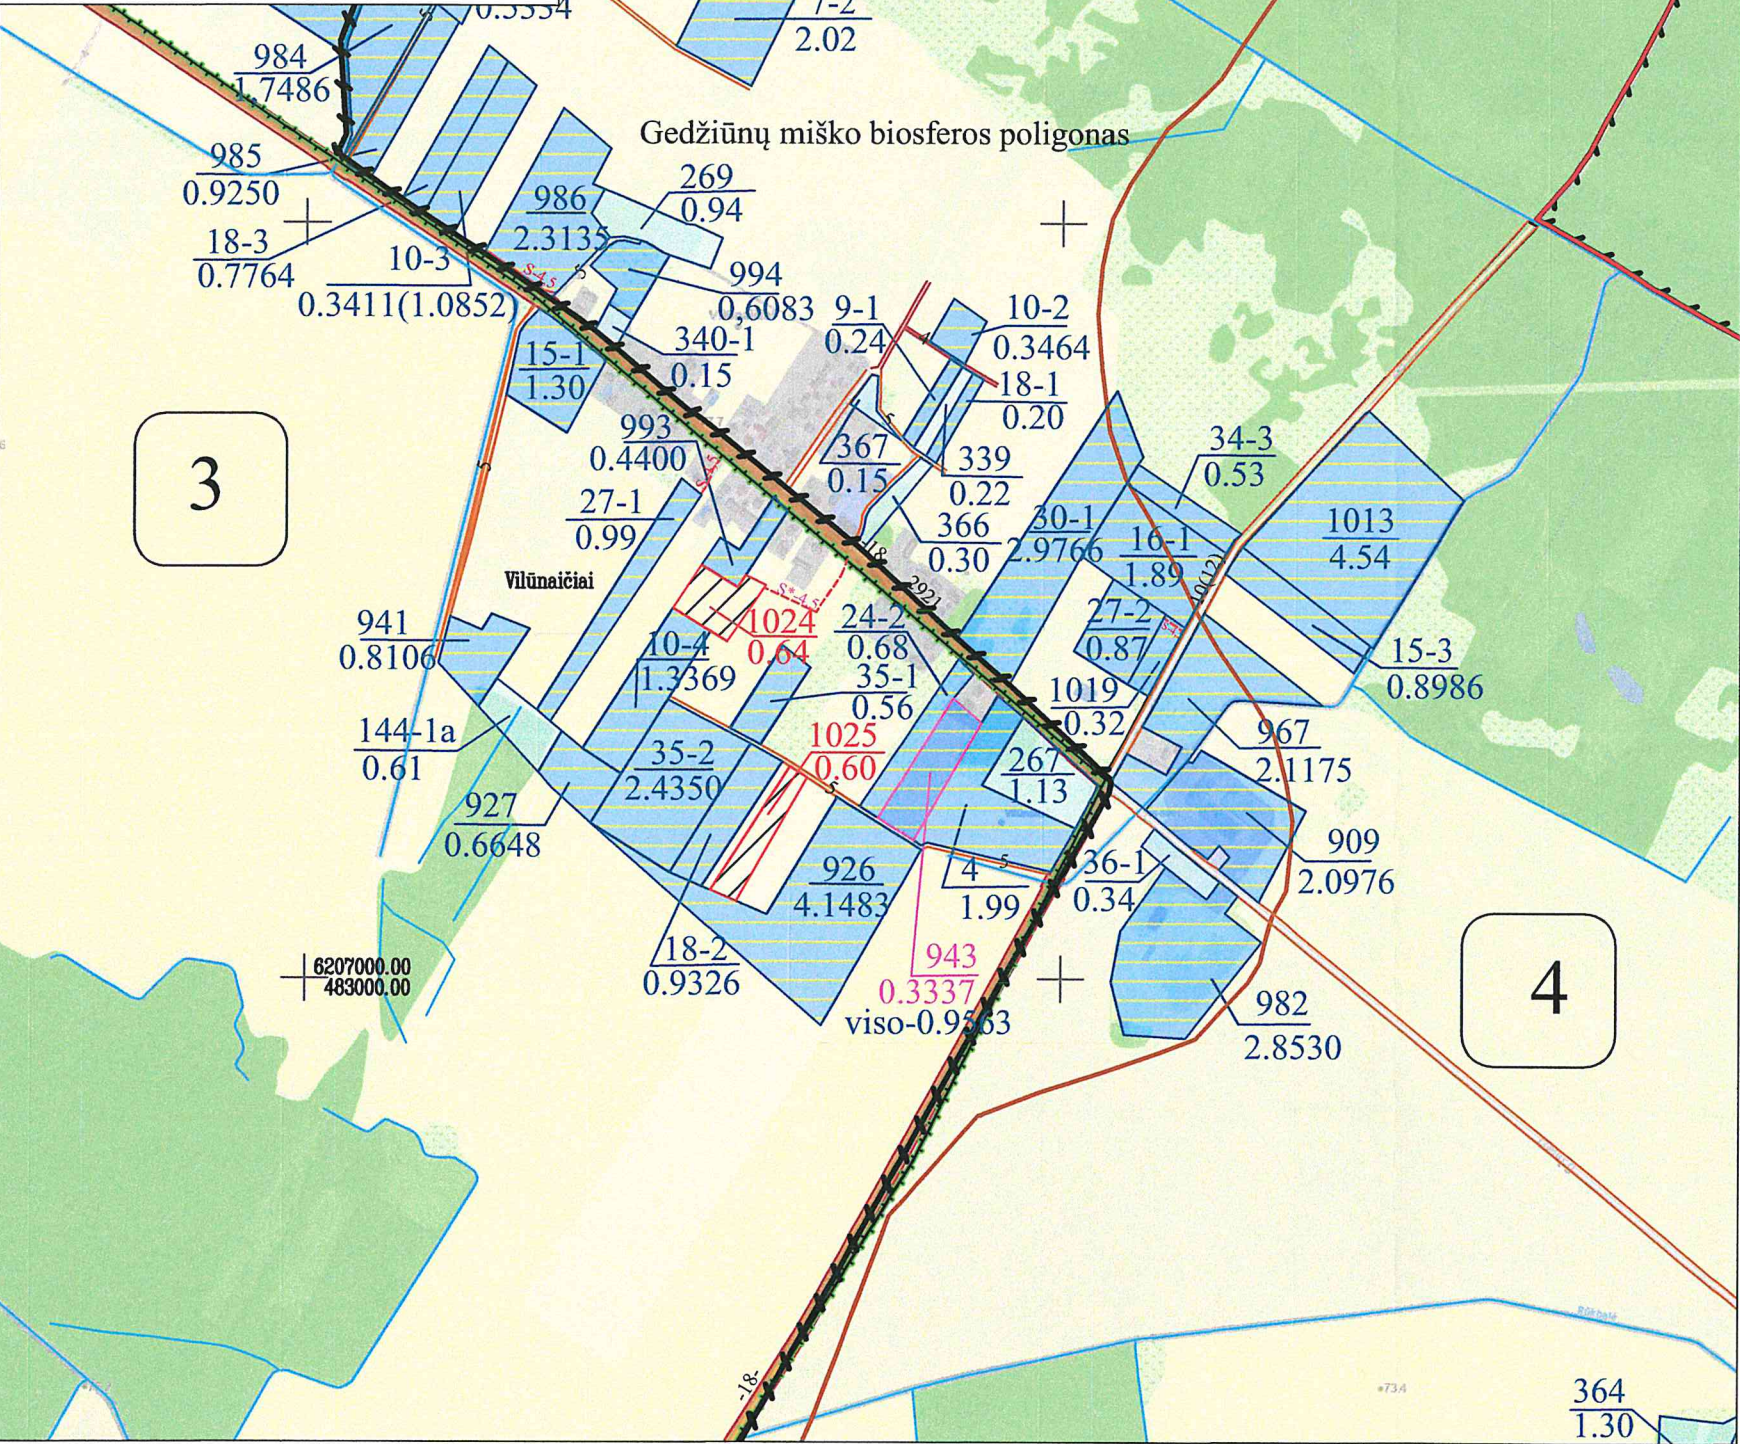

SUTARTINIAI ŽENKLAI	
Sutartinio ženklo žymėjimas	Sutartinio ženklo aprašymas
	Kadastro vietovės riba
	Bloko riba
	Bloko numeris
	Urbanizuota teritorija
	Valstybės saugomų teritorijų ribos
	Rajoninis kelias (2921- kelio numeris) / 18-plotis
	Vietinės reikšmės kelias (12 - kelio plotis, Ž-danga)
	S-5-Esamas servitutinis kelias (5- kelio plotis)/S*-4,5-Numatomas servitutinis kelias(4,5-kelio plotis) / bendro naudojimo kelias (5-plotis)
	Valstybinės reikšmės miškas
	Miškas
	up.Kruoja
	tvenk.
	Užstatyta teritorija
	Vilūnaičiai
	Suprojektuotas sklypas nuomai
	Kiti LŽF plotai
	LŽF žemei priskirti anksčiau patvirtintame žemės reformos žemėtvarkos projekte ar jam prilyginamuose žemės sklypų planuose suprojektuoti žemės sklypai
	LŽF žemei priskirti anksčiau patvirtintame žemės reformos žemėtvarkos projekte ar jam prilyginamuose žemės sklypų planuose suprojektuoti žemės sklypai(pasirinko šiame projekte)

SUPROJEKTUOTIEMS ŽEMĖS SKLYPAMS TAIKOMI SERVITUTAI, SPECIALIOSIOS ŽEMĖS IR MIŠKO NAUDOJIMO SĄLYGOS IR APRIBOJIMAI			
Žemės sklypo numeris plane	Žemės sklypo plotas, ha	Žemės sklypui taikomi servitutai, specialiosios žemės ir miško naudojimo sąlygos ir apribojimai	
		kodas, aprašymas	plotas, ha
1024	0,64	121 - Melioruotos žemės ir melioracijos statinių apsaugos zonos (VI skyrius, antrasis skirsnis)	0,64
		132 - Dirvožemio apsauga žemės ūkio paskirties žemės sklypuose (VI skyrius, keturioliktasis skirsnis)	0,64
		103-Kelio servitutas-teisė važiuoti transporto priemonėmis (viešpataujantis), NUMATOMAS	0,07
1025	0,60	121 - Melioruotos žemės ir melioracijos statinių apsaugos zonos (VI skyrius, antrasis skirsnis)	0,60
		132 - Dirvožemio apsauga žemės ūkio paskirties žemės sklypuose (VI skyrius, keturioliktasis skirsnis)	0,60

PATVIRTINTA
Nacionalinės žemės tarnybos prie
SAUTA skyriaus vedėjo
2025 m. 05 22 d.
sakymu Nr. 5785-057-15.5.6E

Nacionalinės žemės tarnybos prie AM
Šiaulių apygardos žemės tvarkymo
ir administravimo skyriaus vedėjas
Saulius Locius

SUDERINTAS:
Nacionalinės žemės tarnybos prie Aplinkos ministerijos Šiaulių apygardos žemės tvarkymo ir administravimo skyrius


Koordinatų sistema: Lietuvos koordinatų sistema LKS-94.
Kartografinis pagrindas: Lietuvos Respublikos teritorijos M 1:10 000 skaitmeninis rastrinis ortofotografinis žemėlapis ORT10LT,
© NŽT © Nacionalinė žemės tarnyba prie Aplinkos ministerijos;
Lietuvos Respublikos teritorijos M 1:10 000 georeferencinių erdvininių duomenų rinkinys GDR10LT,
© NŽT © Nacionalinė žemės tarnyba prie Aplinkos ministerijos.

Projektui prilyginamo plano rengėjas:
Valstybės įmonė Žemės ūkio duomenų centras Žemės tvarkymo ir geodezijos departamentas
Šiaulių žemėtvarkos ir geodezijos skyriaus vadovė Danutė Tvaranavičienė
(pareigos, vardas ir pavardė, parašas, data)
Vyriausioji specialistė Rita Vėtienė
(pareigos, vardas ir pavardė, parašas, data)

PROJEKTUI PRILYGINAMAS PLANAS
M 1 : 10 000

Žemės reformos žemėtvarkos projektų
ir jiems prilyginamų žemės sklypų planų
rengimo ir įgyvendinimo metodikos
8 priedas


Kadastro vietovė	Lygumų
Seniūnija	Lygumų
Miestas (rajonas)	Pakruojis
Apskritis	Šiaulių

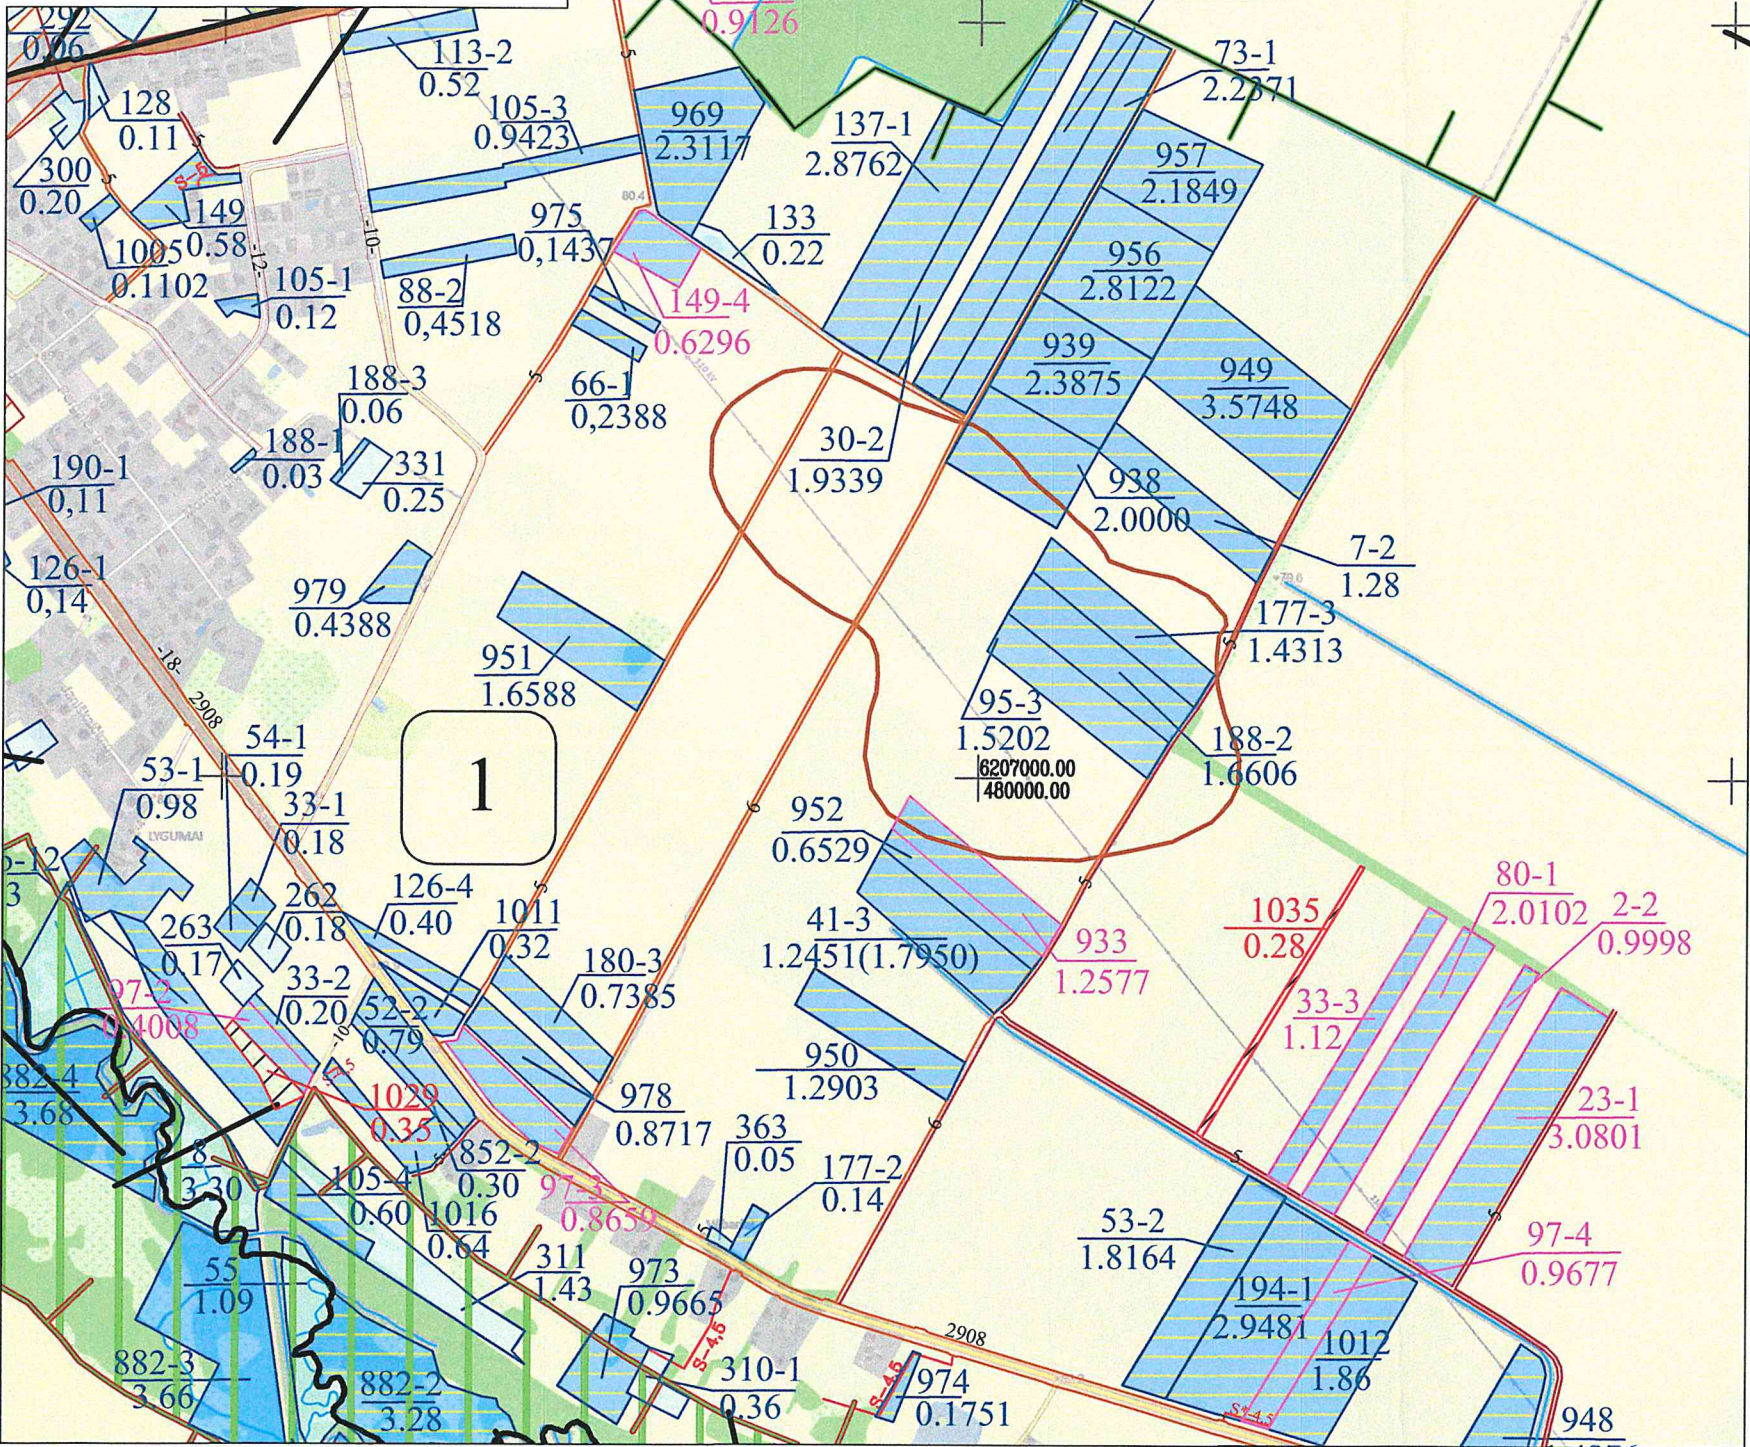

SUTARTINIAI ŽENKLAI	
Sutartinio ženklo žymėjimas	Sutartinio ženklo aprašymas
	Kadastro vietovės riba
	Bloko riba
	Bloko numeris
	Urbanizuota teritorija
	Valstybės saugomų teritorijų ribos
	Nr. 2908 -18- Rajoninis kelias (2908- kelio numeris) / 18-plotis
	Ž-12- Vietinės reikšmės kelias (12 - kelio plotis, Ž-danga)
	S-5-Esamas servitutinis kelias (5- kelio plotis)/S*-4,5-Numatomas servitutinis kelias(4,5-kelio plotis) / bendro naudojimo kelias (5-plotis)
	Valstybinės reikšmės miškas
	Miškas
	Upeliai, kanalai, drenažo grioviai
	Vandens telkiniai
	Užstatyta teritorija
	Lygumai
	Suprojektuotas sklypas nuomai
	Kiti LŽF plotai
	LŽF žemei priskirti anksčiau patvirtintame žemės reformos žemėtvarkos projekte ar jam prilyginamuose žemės sklypų planuose suprojektuoti žemės sklypai
	LŽF žemei priskirti anksčiau patvirtintame žemės reformos žemėtvarkos projekte ar jam prilyginamuose žemės sklypų planuose suprojektuoti žemės sklypai(pasirinko šiame projekte)

SUPROJEKTUOTIEMS ŽEMĖS SKLYPAMS TAIKOMI SERVITUTAI, SPECIALIOSIOS ŽEMĖS IR MIŠKO NAUDOJIMO SĄLYGOS IR APRIBOJIMAI			
Žemės sklypo numeris plane	Žemės sklypo plotas, ha	Žemės sklypui taikomi servitutai, specialiosios žemės ir miško naudojimo sąlygos ir apribojimai	
		kodas, aprašymas	plotas, ha
1029	0,35	102 - Kelių apsaugos zonos (III skyrius, antrasis skirsnis) 163 - Paviršinių vandens telkinių apsaugos zonos (VI skyrius, septintasis skirsnis)	0,01 0,35
1035	0,28	106 - Elektros tinklų apsaugos zonos (III skyrius, ketvirtasis skirsnis) 121 - Melioruotos žemės ir melioracijos statinių apsaugos zonos (VI skyrius, antrasis skirsnis) 152 - Dirvožemio apsauga žemės ūkio paskirties žemės sklypuose (VI skyrius, keturioliktasis skirsnis)	0,04 0,28 0,28

ATVIRTINTA
Nacionalinės žemės tarnybos prie
SAZTA skyriaus vedėjo
2024 m. 05 22 d.
sakymu Nr. 5-2024-557-(15.5.6E.)

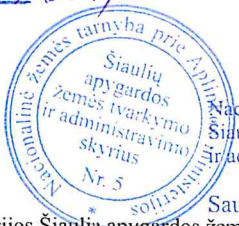

SUDERINTAS:
Nacionalinės žemės tarnybos prie Aplinkos ministerijos Šiaulių apygardos žemės tvarkymo ir administravimo skyrius
Saulius Lesčius

(pareigos, vardas ir pavardė, parašas, data)

Projektui prilyginamo plano rengėjas:
Valstybės įmonės Žemės ūkio duomenų centras Žemės tvarkymo ir geodezijos departamentas
Šiaulių žemėtvarkos ir geodezijos skyriaus vadovė Danutė Tvaranavičienė
(pareigos, vardas ir pavardė, parašas, data)
Vyriausioji specialistė Rita Vėtienė
(pareigos, vardas ir pavardė, parašas, data)
2024 04 18




Koordinatų sistema: Lietuvos koordinatų sistema LKS-94.
Kartografinis pagrindas: Lietuvos Respublikos teritorijos M 1:10 000 skaitmeninis rastrinis ortofotografinis žemėlapis ORT10LT,
© NŽT © Nacionalinė žemės tarnyba prie Aplinkos ministerijos;
Lietuvos Respublikos teritorijos M 1:10 000 georeferencinių erdvinio duomenų rinkinys GDR10LT,
© NŽT © Nacionalinė žemės tarnyba prie Aplinkos ministerijos.

PROJEKTUI PRILYGINAMAS PLANAS

M 1 : 5 000

Žemės reformos žemėtvarkos projektų
ir jiems prilyginamų žemės sklypų planų
rengimo ir įgyvendinimo metodikos
8 priedas

Kadastro vietovė	Lygumų
Seniūnija	Lygumų
Miestas (rajonas)	Pakruojo
Apskritis	Šiaulių

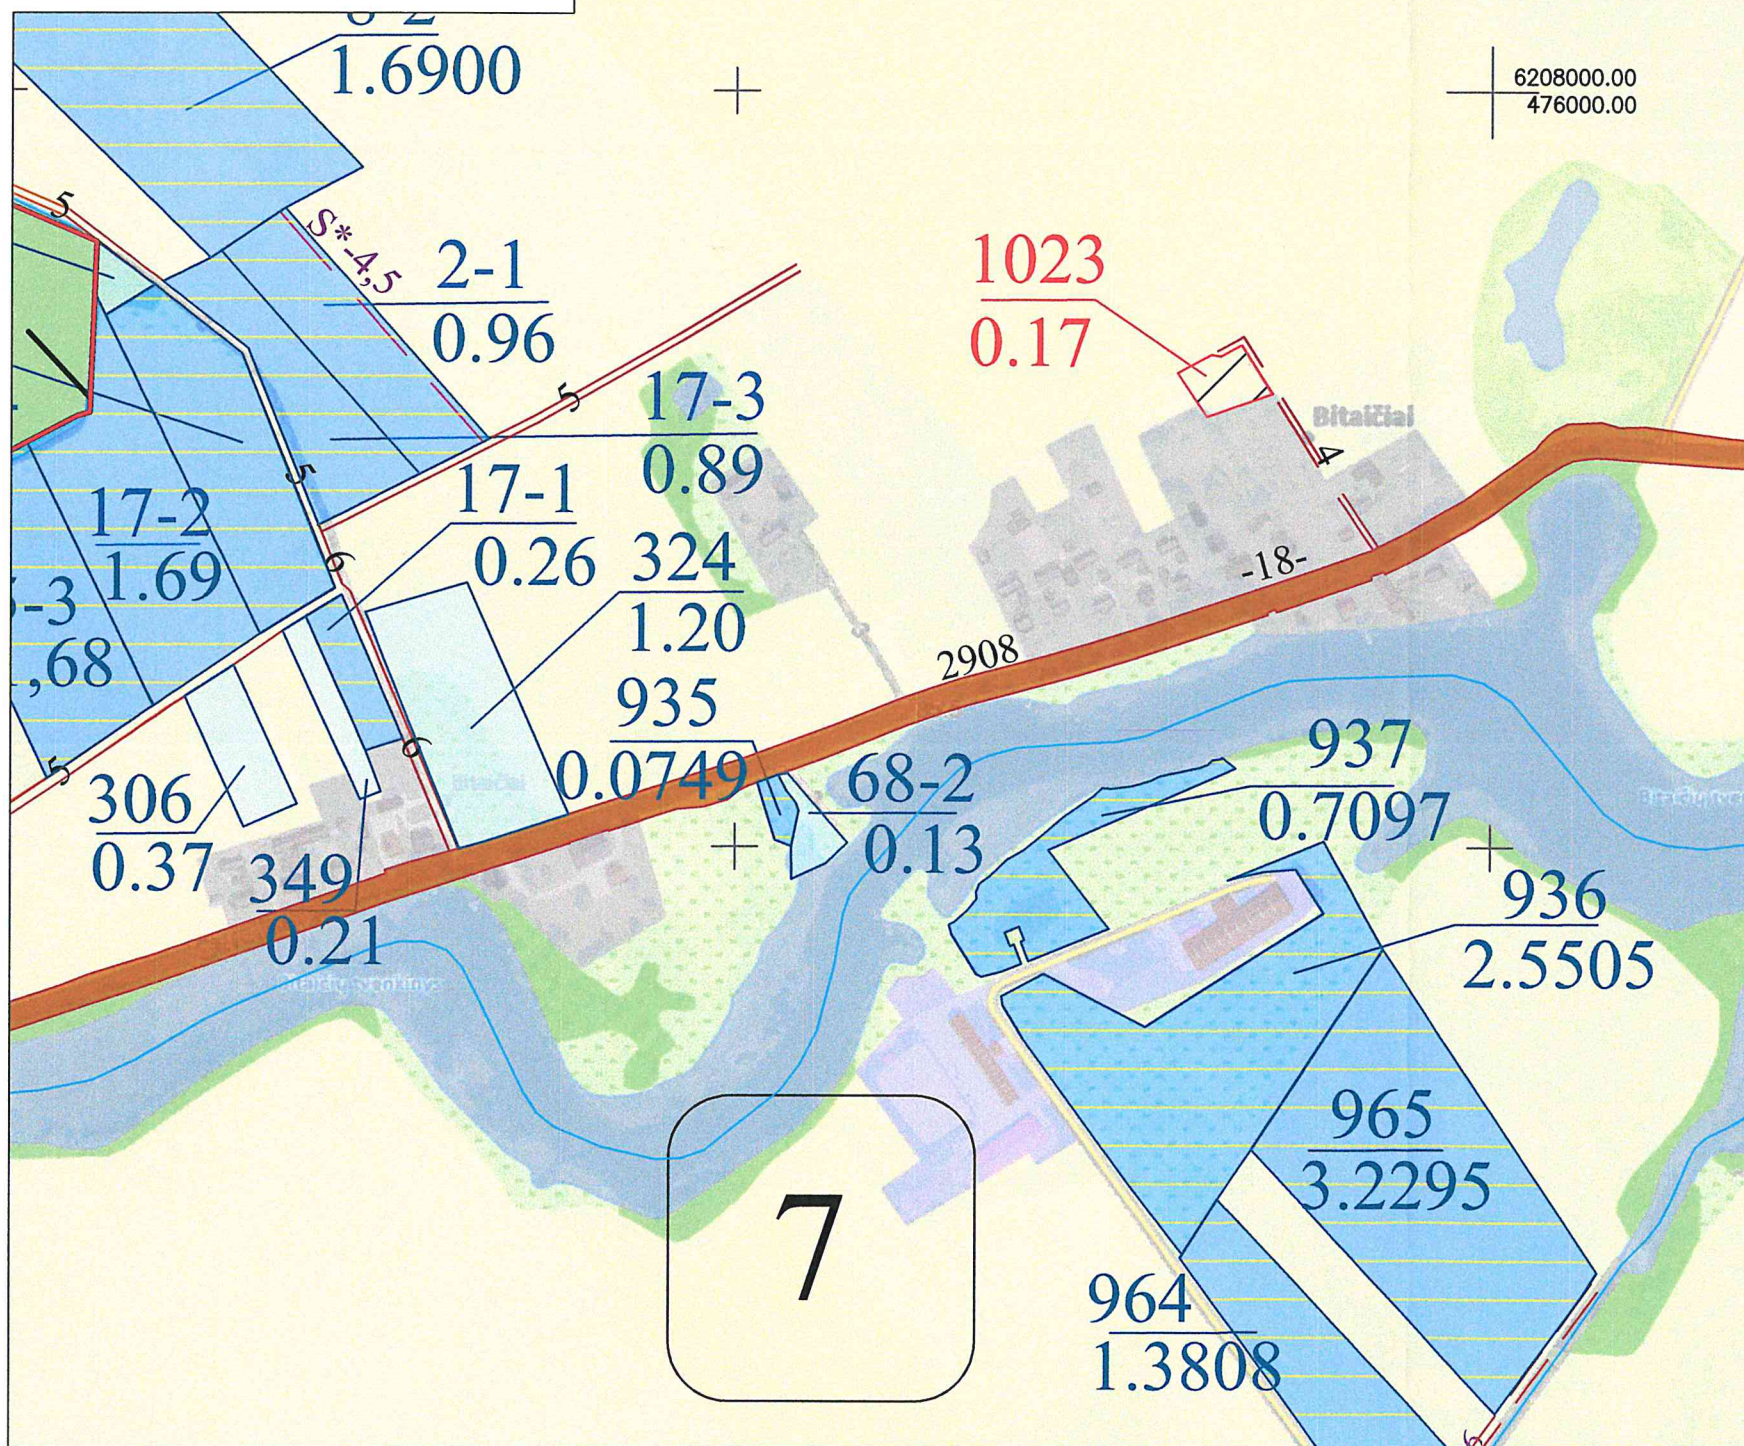

SUTARTINIAI ŽENKLAI	
Sutartinio ženklo žymėjimas	Sutartinio ženklo aprašymas
	Kadastro vietovės riba
	Bloko riba
	Bloko numeris
	Urbanizuota teritorija
	Valstybės saugomų teritorijų ribos
	Rajoninis kelias (2907- kelio numeris) / 18-plotis
	Vietinės reikšmės kelias (12 - kelio plotis, Ž-danga)
	S-5-Esamas servitutinis kelias (5- kelio plotis)/S*-5-Numatomas servitutinis kelias(5-kelio plotis) / bendro naudojimo kelias (4-plotis)
	Valstybinės reikšmės miškas
	Miškas
	Upė, Kruoja
	Upeliai, kanalai, drenažo grioviai
	Vandens telkiniai
	Užstatyta teritorija
	Gyvenamosios vietovės pavadinimas
	Suprojektuotas sklypas nuomai
	Kiti LŽF plotai
	LŽF žemei priskirti anksčiau patvirtintame žemės reformos žemėtvarkos projekte ar jam prilyginamuose žemės sklypų planuose suprojektuoti žemės sklypai
	LŽF žemei priskirti anksčiau patvirtintame žemės reformos žemėtvarkos projekte ar jam prilyginamuose žemės sklypų planuose suprojektuoti žemės sklypai(pasirinko šiame projekte)

SUPROJEKTUOTIEMS ŽEMĖS SKLYPAMS TAIKOMI SERVITUTAI, SPECIALIOSIOS ŽEMĖS IR MIŠKO NAUDOJIMO SĄLYGOS IR APRIBOJIMAI

Žemės sklypo numeris plane	Žemės sklypo plotas, ha	Žemės sklypui taikomi servitutai, specialiosios žemės ir miško naudojimo sąlygos ir apribojimai	
		kodas, aprašymas	plotas, ha
1023	0,17	121 - Melioruotos žemės ir melioracijos statinių apsaugos zonos (VI skyrius, antrasis skirsnis)	0,17
		152 - Dirvožemio apsauga žemės ūkio paskirties žemės sklypuose (VI skyrius, keturioliktasis skirsnis)	0,17
		163 - Paviršinių vandens telkinių apsaugos zonos (VI skyrius, septintasis skirsnis)	0,17

PATVIRTINTA
Nacionalinės žemės tarnybos prie
SAUTA skyriaus vedėjo
2024 m. 05 22 d.
isakymu Nr. 5-1008-557-12.5.6E.)



SUDERINTAS:
Nacionalinės žemės tarnybos prie Aplinkos ministerijos Šiaulių apygardos žemės tvarkymo ir administravimo skyrius

(pareigos, vardas ir pavardė, parašas, data)

Koordinatų sistema: Lietuvos koordinatų sistema LKS-94.
Kartografinis pagrindas: Lietuvos Respublikos teritorijos M 1:10 000 skaitmeninis rastrinis ortofotografinis žemėlapis ORT10LT,
© NŽT © Nacionalinė žemės tarnyba prie Aplinkos ministerijos;
Lietuvos Respublikos teritorijos M 1:10 000 georeferencinių erdvininių duomenų rinkinys GDR10LT,
© NŽT © Nacionalinė žemės tarnyba prie Aplinkos ministerijos.

Projektui prilyginamo plano rengėjas:
Valstybės įmonės Žemės ūkio duomenų centras Žemės tvarkymo ir geodezijos departamentas
Šiaulių žemėtvarkos ir geodezijos skyriaus vadovė Danutė Tvaranavičienė
(pareigos, vardas ir pavardė, parašas, data)
Vyriausioji specialistė Rita Vėtienė
(pareigos, vardas ir pavardė, parašas, data)

