


PROJEKTUI PRILYGINAMAS PLANAS
M 1 : 10 000

Žemės reformos žemėtvarkos projektų
ir jiems prilyginamų žemės sklypų planų
rengimo ir įgyvendinimo metodikos
8 priedas

Kadastro vietovė	Triškonių
Seniūnija	Linkuvos
Miestas (rajonas)	Pakruojis
Apskritis	Šiaulių

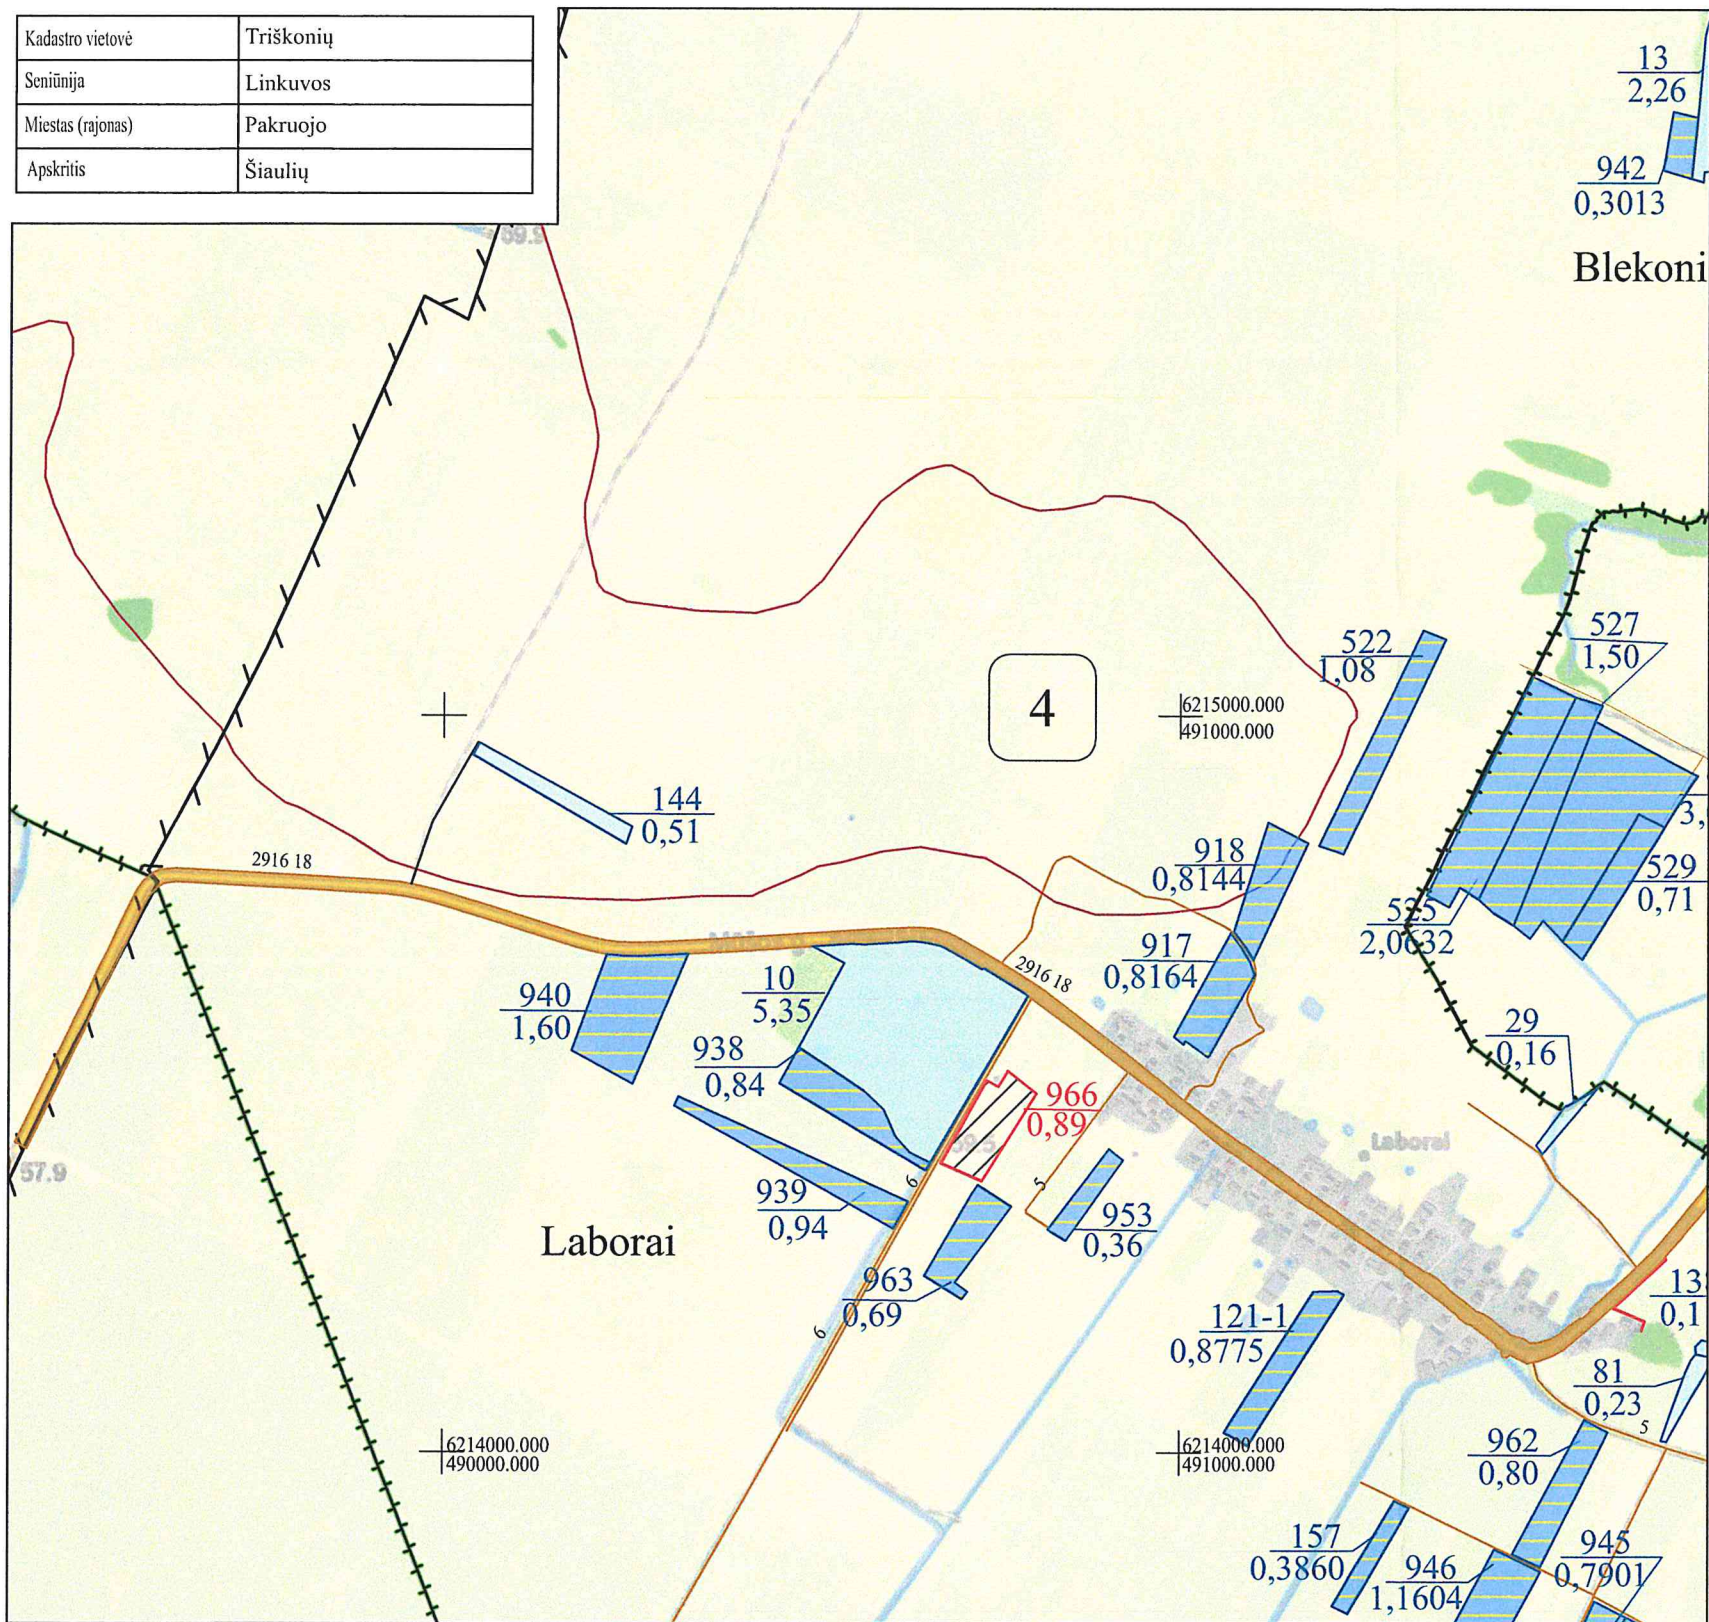

SUTARTINIAI ŽENKLAI	
Sutartinio ženklo žymėjimas	Sutartinio ženklo aprašymas
	Kadastro vietovės riba
	Bloko riba
	Bloko numeris
	Valstybės saugomų teritorijų ribos
	Rajoninis kelias (2916 - kelio numeris)
	Suprojektuotas kelias (5,6 - kelio plotis)
	Upeliai, kanalai, drenažo grioviai
	Gyvenamosios vietovės pavadinimas
	Suprojektuotas nuomai žemės sklypas
	Kiti LŽF plotai
	LŽF žemei priskirti anksčiau patvirtintame žemės reformos žemėtvarkos projekte ar jam prilyginamuose žemės sklypų planuose suprojektuoti žemės sklypai

SUPROJEKTUOTIEMS ŽEMĖS SKLYPAMS TAIKOMI SERVITUTAI, SPECIALIOSIOS ŽEMĖS NAUDOJIMO SĄLYGOS IR APRIBOJIMAI

Žemės sklypo numeris plane	Žemės sklypo plotas, ha	Žemės sklypui taikomi servitutai, specialiosios žemės naudojimo sąlygos ir apribojimai	
		kodas, aprašymas	plotas, ha
966	0,89	102 - Kelių apsaugos zonos (III skyrius, antrasis skirsnis)	0,08
		106 - Elektros tinklų apsaugos zonos (III skyrius, ketvirtasis skirsnis)	0,12
		121 - Melioruotos žemės ir melioracijos statinių apsaugos zonos (VI skyrius, antrasis skirsnis)	0,89
		152 - Dirvožemio apsauga žemės ūkio paskirties žemės sklypuose (VI skyrius, keturioliktasis skirsnis)	0,89

PATVIRTINTA
Nacionalinės žemės tarnybos prie
SAŽTA skyriaus vedėjo
2021 m. 05 22 d.
isakymu Nr. 5488-2.62-1/5.5.66



SUDERINTAS:
Nacionalinės žemės tarnybos prie Aplinkos apsaugos ministro Šiaulių apygardos žemės tvarkymo ir administravimo skyriaus vedėjas
(pareigos, vardas ir pavardė, parašas, data)

Projektui prilyginamo plano rengėjas:
VI ŽŪDC žemės tvarkymo ir geodezijos departamento Šiaulių žemėtvarkos ir geodezijos skyriaus vadovė Danutė Tvaranavičienė
(pareigos, vardas ir pavardė, parašas, data)


Projektui prilyginamo plano rengėjas:
VI ŽŪDC žemės tvarkymo ir geodezijos departamento Šiaulių žemėtvarkos ir geodezijos skyriaus specialistė Irminda Dranginiene
(pareigos, vardas ir pavardė, parašas, data)



Koordinatų sistema: Lietuvos koordinatų sistema LKS-94.

PROJEKTUI PRILYGINAMAS PLANAS
M 1 : 5 000

Žemės reformos žemėtvarkos projektų
ir jiems prilyginamų žemės sklypų planų
rengimo ir įgyvendinimo metodikos
8 priedas

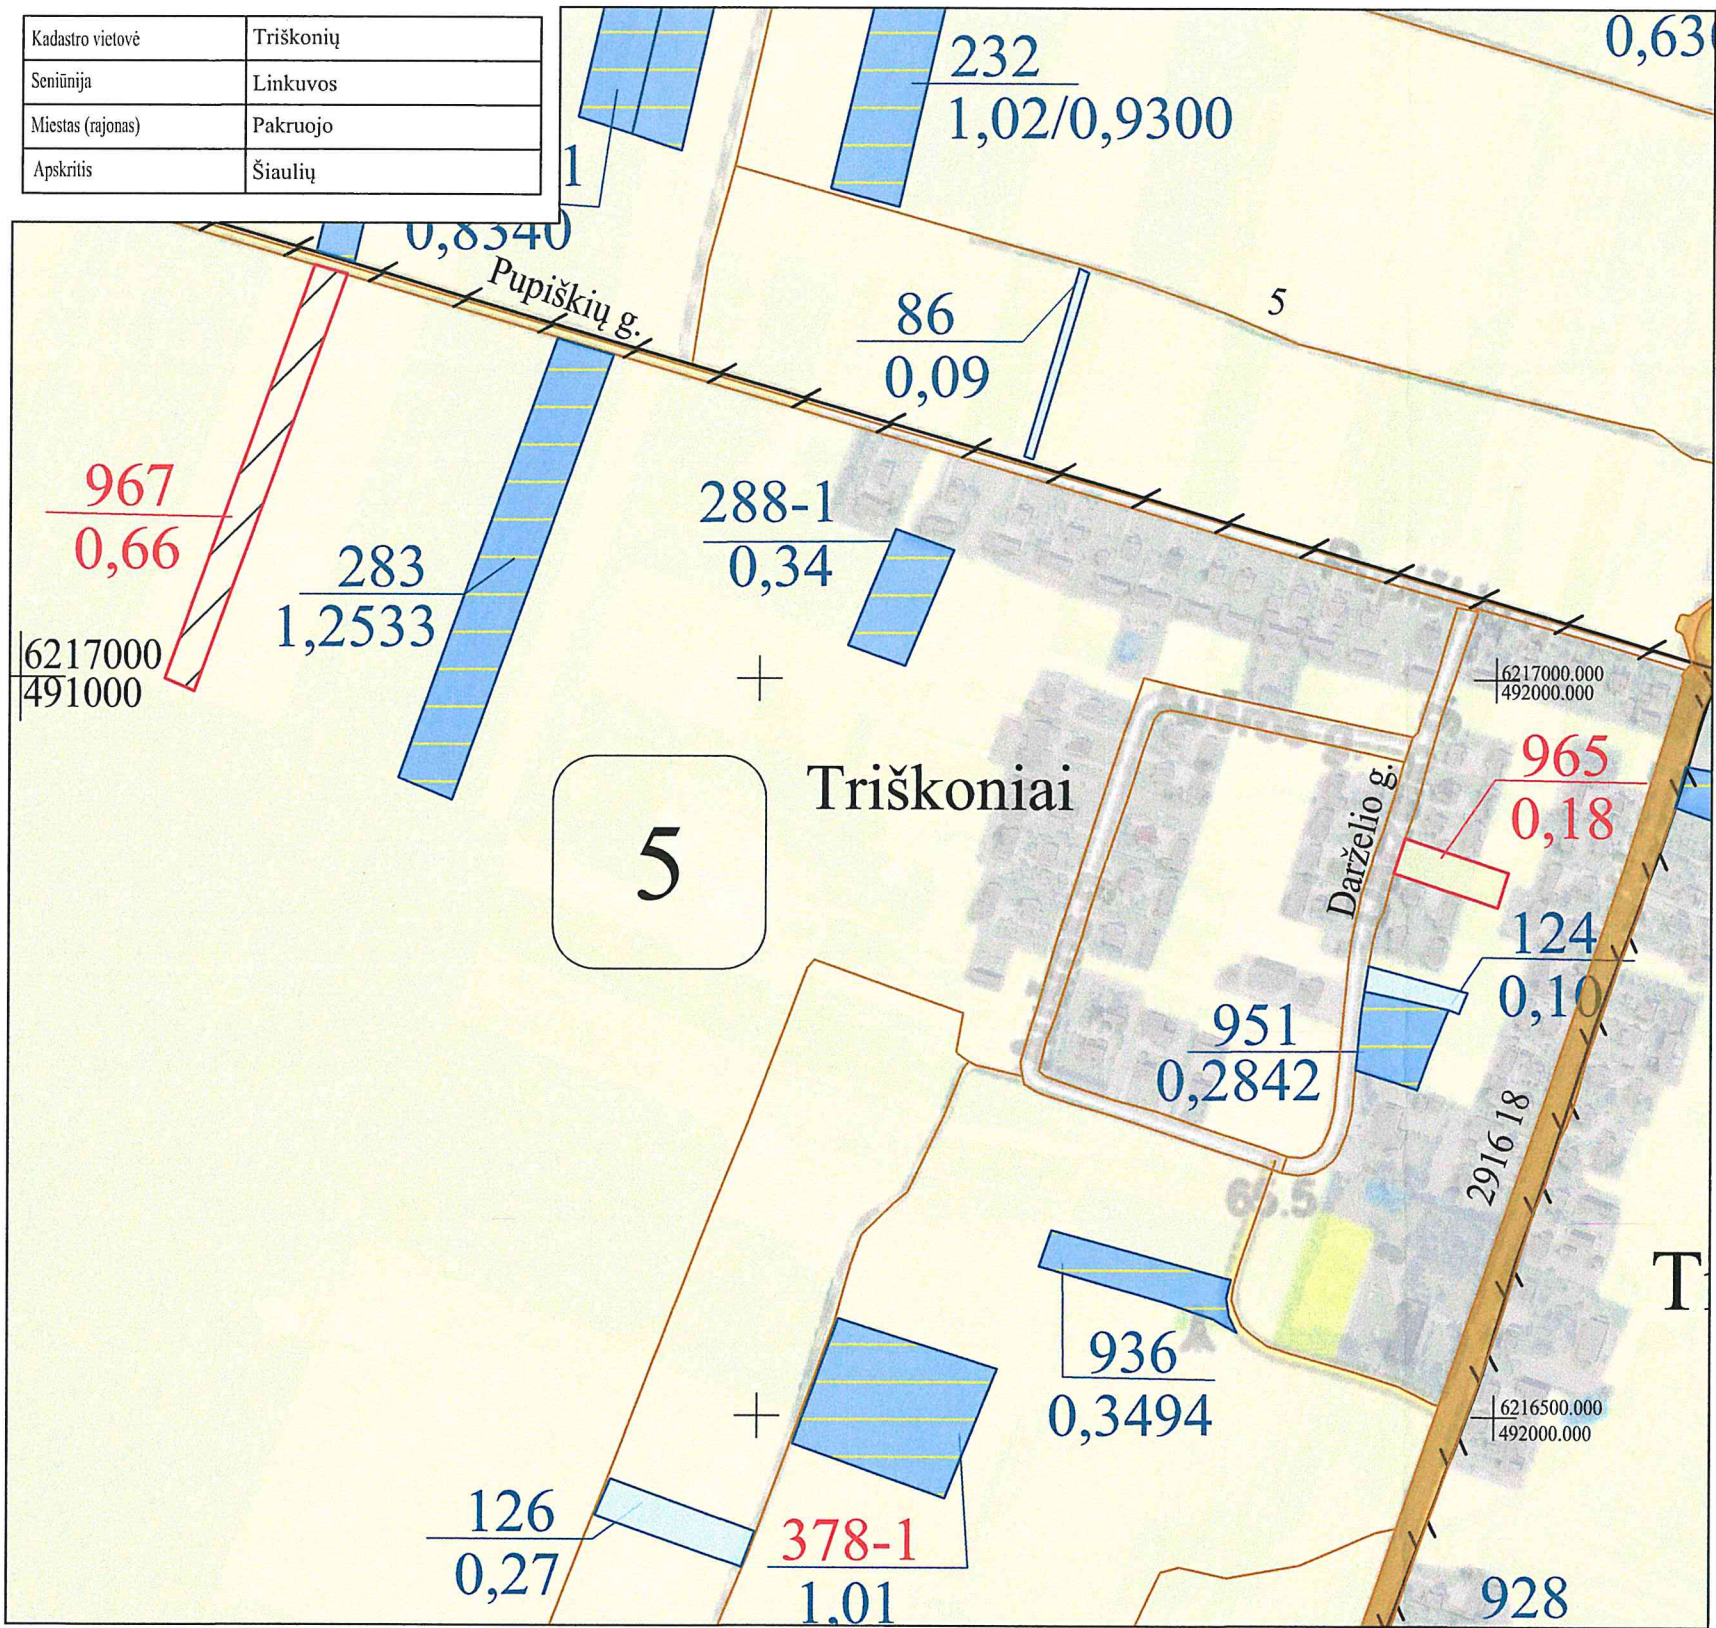

SUTARTINIAI ŽENKLAI			
Sutartinio ženklo žymėjimas	Sutartinio ženklo aprašymas		
	Kadastro vietovės riba		
	Bloko riba		
	Bloko numeris		
	Rajoninis kelias (2916 - kelio numeris)		
	Suprojektuotas kelias (5,6 - kelio plotis)		
	Upeliai, kanalai, drenažo grioviai		
Triškoniai	Gyvenamosios teritorijos pavadinimas		
	Suprojektuotas nuomai žemės sklypas		
	Suprojektuotas pardavimui žemės sklypas		
	Kiti LŽF plotai		
	LŽF žemei priskirti anksčiau patvirtintame žemės reformos žemėtvarkos projekte ar jam prilyginamuose žemės sklypų planuose suprojektuoti žemės sklypai		
SUPROJEKTUOTIEMS ŽEMĖS SKLYPAMS TAIKOMI SERVIDUTAI, SPECIALIOSIOS ŽEMĖS NAUDOJIMO SĄLYGOS IR APRIBOJIMAI			
Žemės sklypo numeris plane	Žemės sklypo plotas, ha	Žemės sklypui taikomi servitutai, specialiosios žemės naudojimo sąlygos ir apribojimai	
		kodas, aprašymas	plotas, ha
965	0,18	102 - Kelių apsaugos zonos (III skyrius, antrasis skirsnis)	0,02
		106 - Elektros tinklų apsaugos zonos (III skyrius, ketvirtasis skirsnis)	0,01
		121 - Melioruotos žemės ir melioracijos statinių apsaugos zonos (VI skyrius, antrasis skirsnis)	0,18
967	0,66	102 - Kelių apsaugos zonos (III skyrius, antrasis skirsnis)	0,02
		121 - Melioruotos žemės ir melioracijos statinių apsaugos zonos (VI skyrius, antrasis skirsnis)	0,66
		152 - Dirvožemio apsauga žemės ūkio paskirties žemės sklypuose (VI skyrius, keturioliktasis skirsnis)	0,66

PATVIRTINTA
Nacionalinės žemės tarnybos prie
SAŽT skryiaus vedėjo
20 25 m. 05 22 d.
isakymu Nr. 5448-662-15-5-6E

Šiaulių
Nacionalinės žemės tarnybos prie AM
šiemės tvašiaulių apygardos žemės tvarkymo
ir administravimo skyriaus vedėjas
Nr. Sautis L. K. Uskas

SUDERINTAS:
Nacionalinės Žemės tarnybos prie Aplinkos ministerijos Šiaulių apygardos žemės tvarkymo ir administravimo skyriaus vedėjas
(pareigos, vardas ir pavardė, parašas, data)

Projektui prilyginamo plano rengėjas:
VI ŽŪDC Žemės tvarkymo ir geodezijos departamento Šiaulių žemėtvarkos ir geodezijos skyriaus vadovė Danutė Tvaranavičienė
(pareigos, vardas ir pavardė, parašas, data)

Projektui prilyginamo plano rengėjas:
VI ŽŪDC Žemės tvarkymo ir geodezijos departamento Šiaulių žemėtvarkos ir geodezijos skyriaus specialistė Irmėna Dranginienė
(pareigos, vardas ir pavardė, parašas, data)

Koordinatų sistema: Lietuvos koordinatų sistema LKS-94.

