


PROJEKTUI PRILYGINAMAS PLANAS  
M 1 : 5000

Žemės reformos žemėtvarkos projektų  
ir jiems prilyginamų žemės sklypų planų  
rengimo ir įgyvendinimo metodikos  
8 priedas

|                   |            |
|-------------------|------------|
| Kadastro vietovė  | Pamūšio    |
| Seniūnija         | Pašvitinio |
| Miestas (rajonas) | Pakruojis  |
| Apkritis          | Šiaulių    |

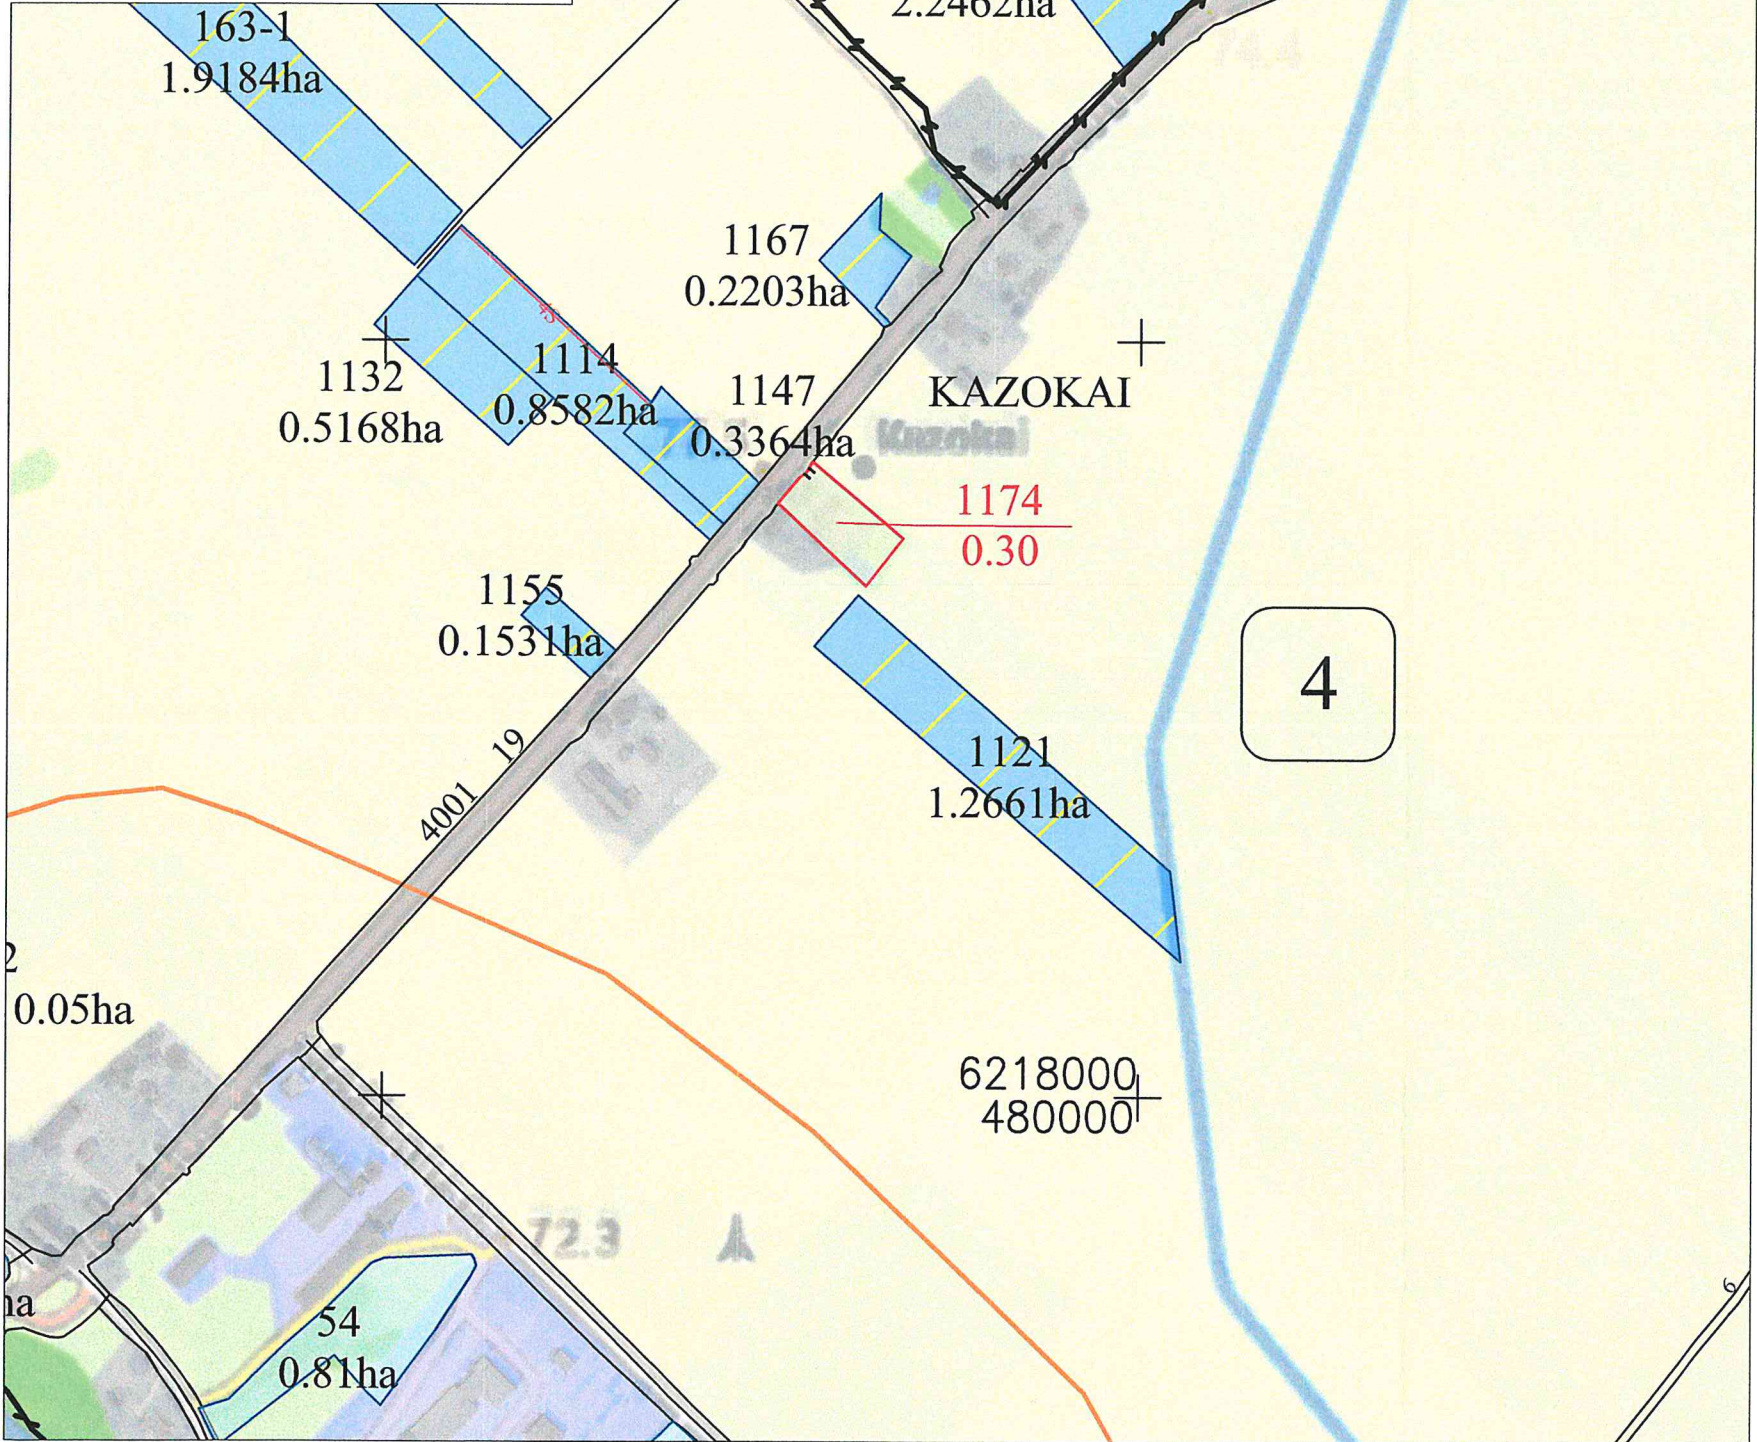

| SUTARTINIAI ŽENKLAI         |   |
|-----------------------------|---|
| Sutartinio ženklo žymėjimas | Sutartinio ženklo aprašymas   |
|                             | Kadastro vietovės riba   |
|                             | Bloko riba   |
|                             | Bloko numeris   |
|                             | Urbanizuota teritorija   |
|                             | Rajono riba   |
|                             | Valstybės saugomų teritorijų ribos   |
|                             | Magistralinis kelias (A9 - kelio numeris)   |
|                             | Rajoninis kelias (4001 - kelio numeris)   |
|                             | Vietinės reikšmės kelias (Ž - danga; 10 - kelio plotis)                                                                                                |
|                             | Suprojektuotas kelias (5 - kelio plotis)   |
|                             | Geležinkeliai   |
|                             | Valstybinės reikšmės miškas   |
|                             | Miškas   |
|                             | Upeliai, kanalai, drenažo grioviai   |
|                             | Vandens telkiniai   |
|                             | Užstatyta teritorija   |
|                             | Gyvenamosios vietovės pavadinimas   |
|                             | Suprojektuotas parduodamas žemės sklypas   |
|                             | Kiti LŽF plotai   |
|                             | LŽF žemei priskirti anksčiau patvirtintame žemės reformos žemėtvarkos projekte ar jam prilyginamuose žemės sklypų planuose suprojektuoti žemės sklypai |

| SUPROJEKTUOTIEMS ŽEMĖS SKLYPAMS TAIKOMI SERVIDUTAI, SPECIALIOSIOS ŽEMĖS IR MIŠKO NAUDOJIMO SĄLYGOS IR APRIBOJIMAI |                         |                                                                                                 |            |
|---|-------------------------|-------------------------------------------------------------------------------------------------|------------|
| Žemės sklypo numeris plane                                                                                        | Žemės sklypo plotas, ha | Žemės sklypui taikomi servitutai, specialiosios žemės ir miško naudojimo sąlygos ir apribojimai |            |
|   |                         | kodas, aprašymas                                                                                | plotas, ha |
| 1174   | 0,30                    | 102 – Kelių apsaugos zonos (III skyrius, antrasis skirsnis)                                     | 0,07       |
|   |                         | 106 – Elektros tinklų apsaugos zonos (III skyrius, ketvirtasis skirsnis)                        | 0,03       |
|   |                         | 121 – Melioruotos žemės ir melioracijos statinių apsaugos zonos (VI skyrius, antrasis skirsnis) | 0,10       |

ATVIRTINTA  
Nacionalinės žemės tarnybos prie  
SAETA skyriaus vedėjo  
2025 m. 05 22  
sakymu Nr. 5-560-17.5-SE.  
SUDERINTAS:  
Nacionalinės žemės tarnybos prie Aplinkos ministerijos Šiaulių apygardos žemės tvarkymo ir administravimo skyrius  
(pareigos, vardas ir pavardė, parašas, data)

Koordinatų sistema: Lietuvos koordinatų sistema LKS-94.


Projektui prilyginamo plano rengėjas:  
Valstybės įmonė Žemės ūkio duomenų centras Žemės tvarkymo ir geodezijos departamentas Šiaulių žemėtvarkos ir geodezijos skyriaus vadovė Danutė Tvaranavičienė  
(pareigos, vardas ir pavardė, parašas, data)

Projektui prilyginamo plano rengėjas:  
Valstybės įmonė Žemės ūkio duomenų centras Žemės tvarkymo ir geodezijos departamentas Šiaulių žemėtvarkos ir geodezijos skyriaus specialistė Aldona Klimienė  
(pareigos, vardas ir pavardė, parašas, data)

PROJEKTUI PRILYGINAMAS PLANAS  
M 1 : 10 000

Žemės reformos žemėtvarkos projektų  
ir jiems prilyginamų žemės sklypų planų  
rengimo ir įgyvendinimo metodikos  
8 priedas

|                   |            |
|-------------------|------------|
| Kadastro vietovė  | Pamūšio    |
| Seniūnija         | Pašvitinio |
| Miestas (rajonas) | Pakruojo   |
| Apskritis         | Šiaulių    |

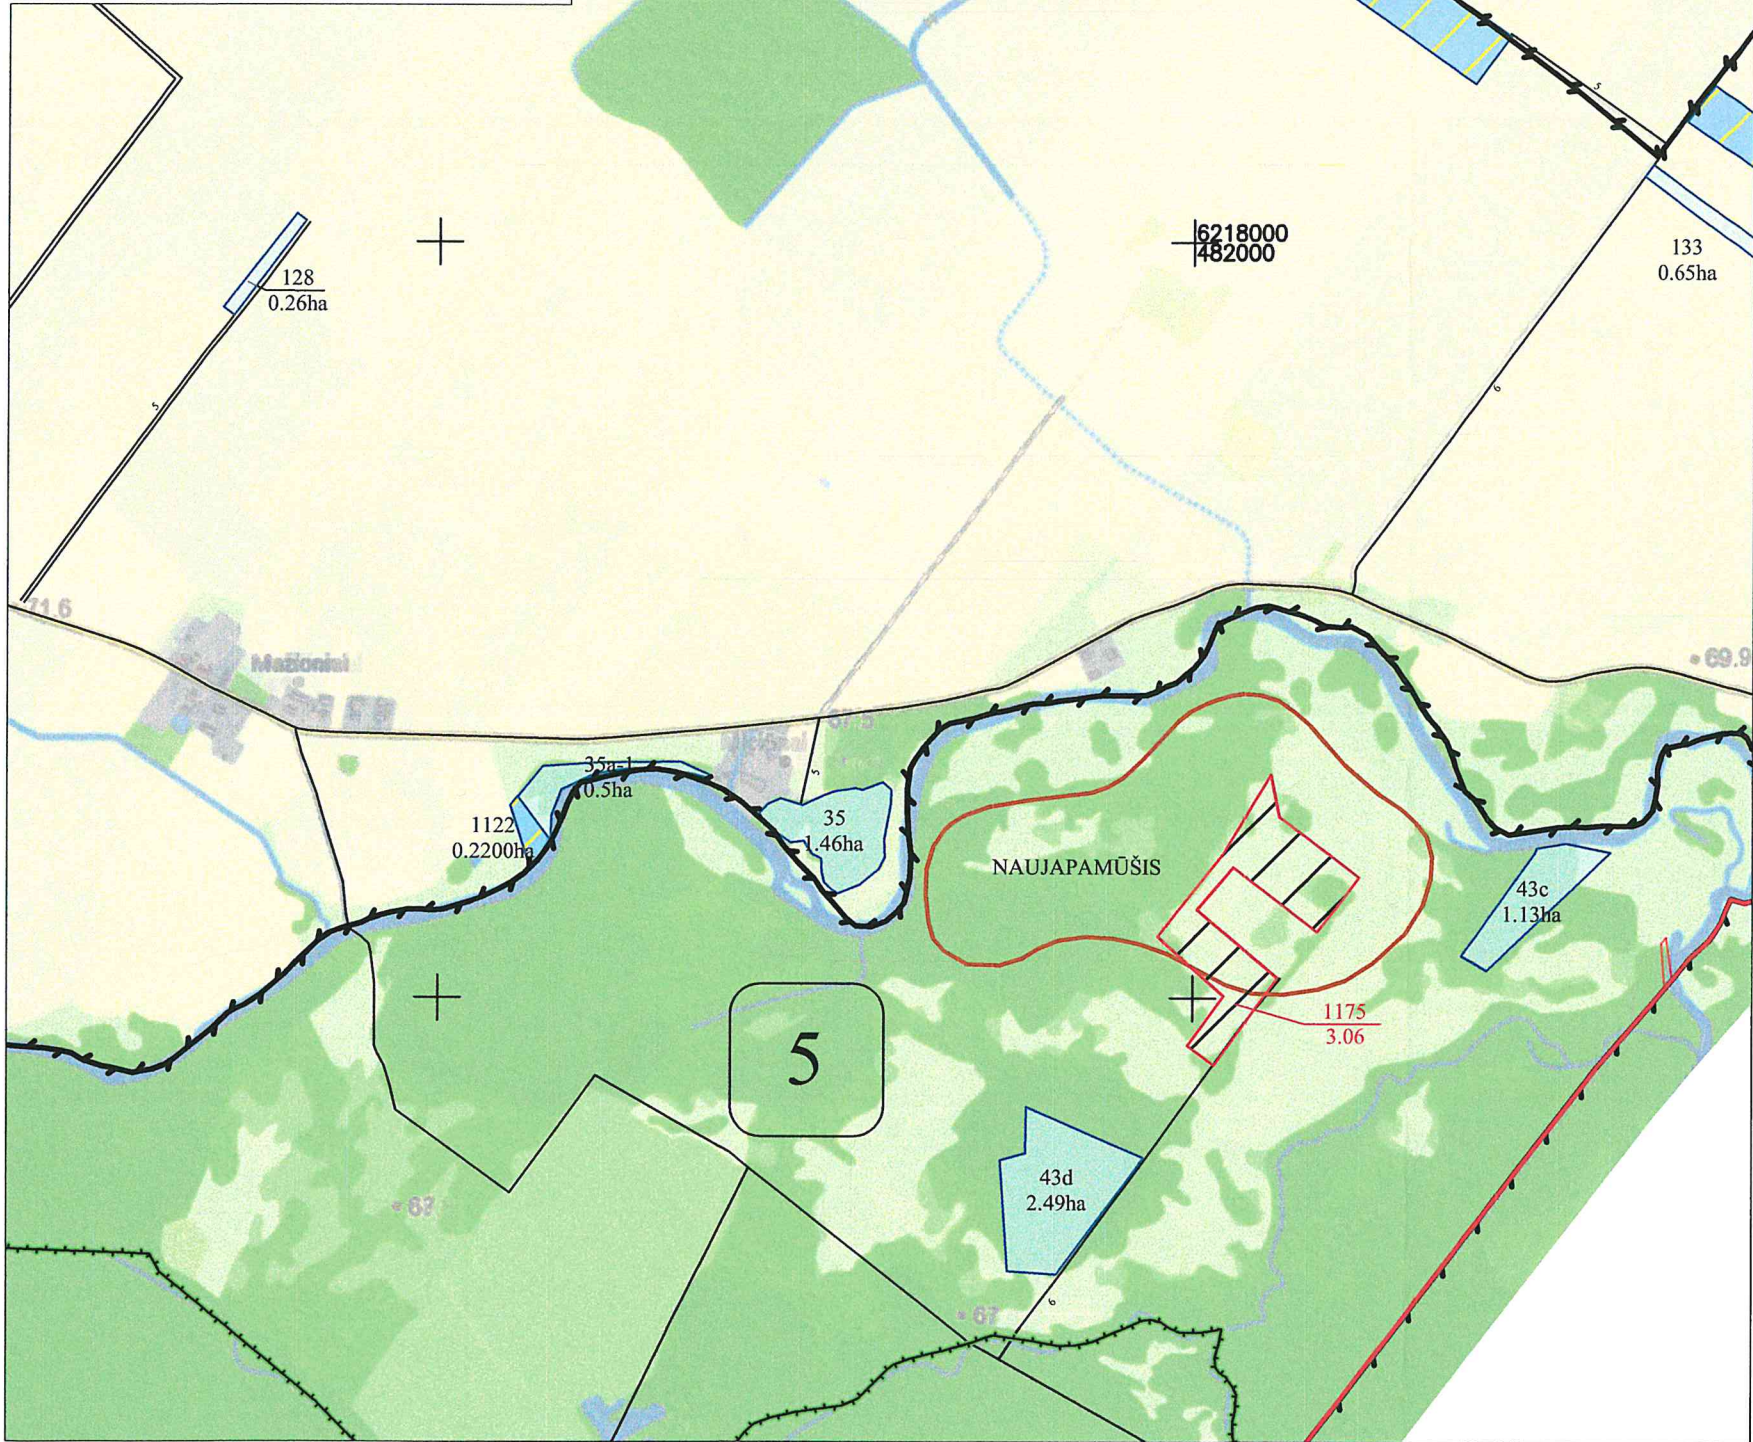


| SUTARTINIAI ŽENKLAI         |   |
|-----------------------------|---|
| Sutartinio ženklo žymėjimas | Sutartinio ženklo aprašymas   |
|                             | Kadastro vietovės riba   |
|                             | Bloko riba   |
|                             | Bloko numeris   |
|                             | Urbanizuota teritorija   |
|                             | Rajono riba   |
|                             | Valstybės saugomų teritorijų ribos   |
|                             | Magistralinis kelias (A9 - kelio numeris)   |
|                             | Rajoninis kelias (1605 - kelio numeris)   |
|                             | Vietinės reikšmės kelias (Ž - danga; 10 - kelio plotis)                                                                                                |
|                             | Suprojektuotas kelias (5 - kelio plotis)   |
|                             | Geležinkeliai   |
|                             | Valstybinės reikšmės miškas   |
|                             | Miškas   |
|                             | Upeliai, kanalai, drenažo grioviai   |
|                             | Vandens telkiniai   |
|                             | Užstatyta teritorija   |
|                             | Gyvenamosios vietovės pavadinimas   |
|                             | Suprojektuotas nuomai žemės sklypas   |
|                             | Kiti LŽF plotai   |
|                             | LŽF žemei priskirti anksčiau patvirtintame žemės reformos žemėtvarkos projekte ar jam prilyginamuose žemės sklypų planuose suprojektuoti žemės sklypai |

| SUPROJEKTUOTIEMS ŽEMĖS SKLYPAMS TAIKOMI SERVITUTAI, SPECIALIOSIOS ŽEMĖS IR MIŠKO NAUDOJIMO SĄLYGOS IR APRIBOJIMAI |                         |                                                                                                 |            |
|---|-------------------------|-------------------------------------------------------------------------------------------------|------------|
| Žemės sklypo numeris plane                                                                                        | Žemės sklypo plotas, ha | Žemės sklypui taikomi servitutai, specialiosios žemės ir miško naudojimo sąlygos ir apribojimai |            |
|   |                         | kodas, aprašymas                                                                                | plotas, ha |
| 1175   | 3,06                    | 123 – Žemės gelmių išteklų telkiniai (VI skyrius, tryliktasis skirsnis)                         | 2,50       |
|   |                         | 163 – Paviršinių vandens telkinių apsaugos zonos (VI skyrius, septintasis skirsnis)             | 0,70       |

PATVIRTINIA  
Nacionalinės žemės tarnybos prie  
SAETA skyriaus vedėjo  
2025 m. 05 22 d.  
isakymu Nr. 5 RPL-560-1/2-106

SUDERINTAS:  
Nacionalinės Žemės tarnybos prie Aplinkos ministerijos Šiaulių apygardos žemės tvarkymo ir administravimo skyrius  
(pareigos, vardas ir pavardė, parašas, data)

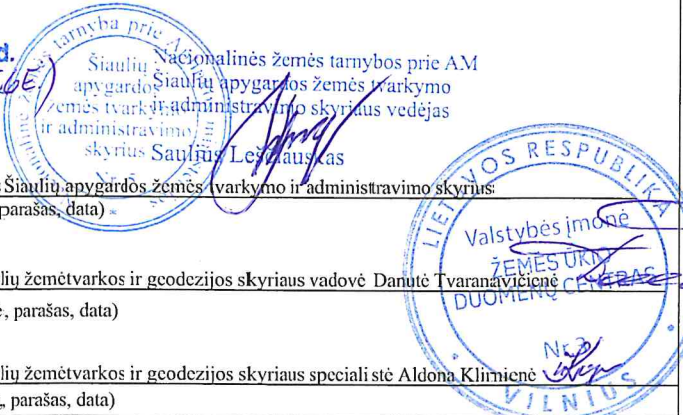

Koordinatų sistema: Lietuvos koordinatų sistema LKS-94.

Projektui prilyginamo plano rengėjas:  
Valstybės įmonė Žemės ūkio duomenų centras Žemės tvarkymo ir geodezijos departamentas Šiaulių žemėtvarkos ir geodezijos skyriaus vadovė Danutė Tvaranavičienė  
(pareigos, vardas ir pavardė, parašas, data)

Projektui prilyginamo plano rengėjas:  
Valstybės įmonė Žemės ūkio duomenų centras Žemės tvarkymo ir geodezijos departamentas Šiaulių žemėtvarkos ir geodezijos skyriaus specialistė Aldona Klimienė  
(pareigos, vardas ir pavardė, parašas, data)