


PROJEKTUI PRILYGINAMAS PLANAS
M 1 : 10 000

Žemės reformos žemėtvarkos projektų
ir jiems prilyginamų žemės sklypų planų
rengimo ir įgyvendinimo metodikos
8 priedas

Kadastro vietovė	Sosdvario
Seniūnija	Pašvitinio
Miestas (rajonas)	Pakruojo
Apskritis	Šiaulių

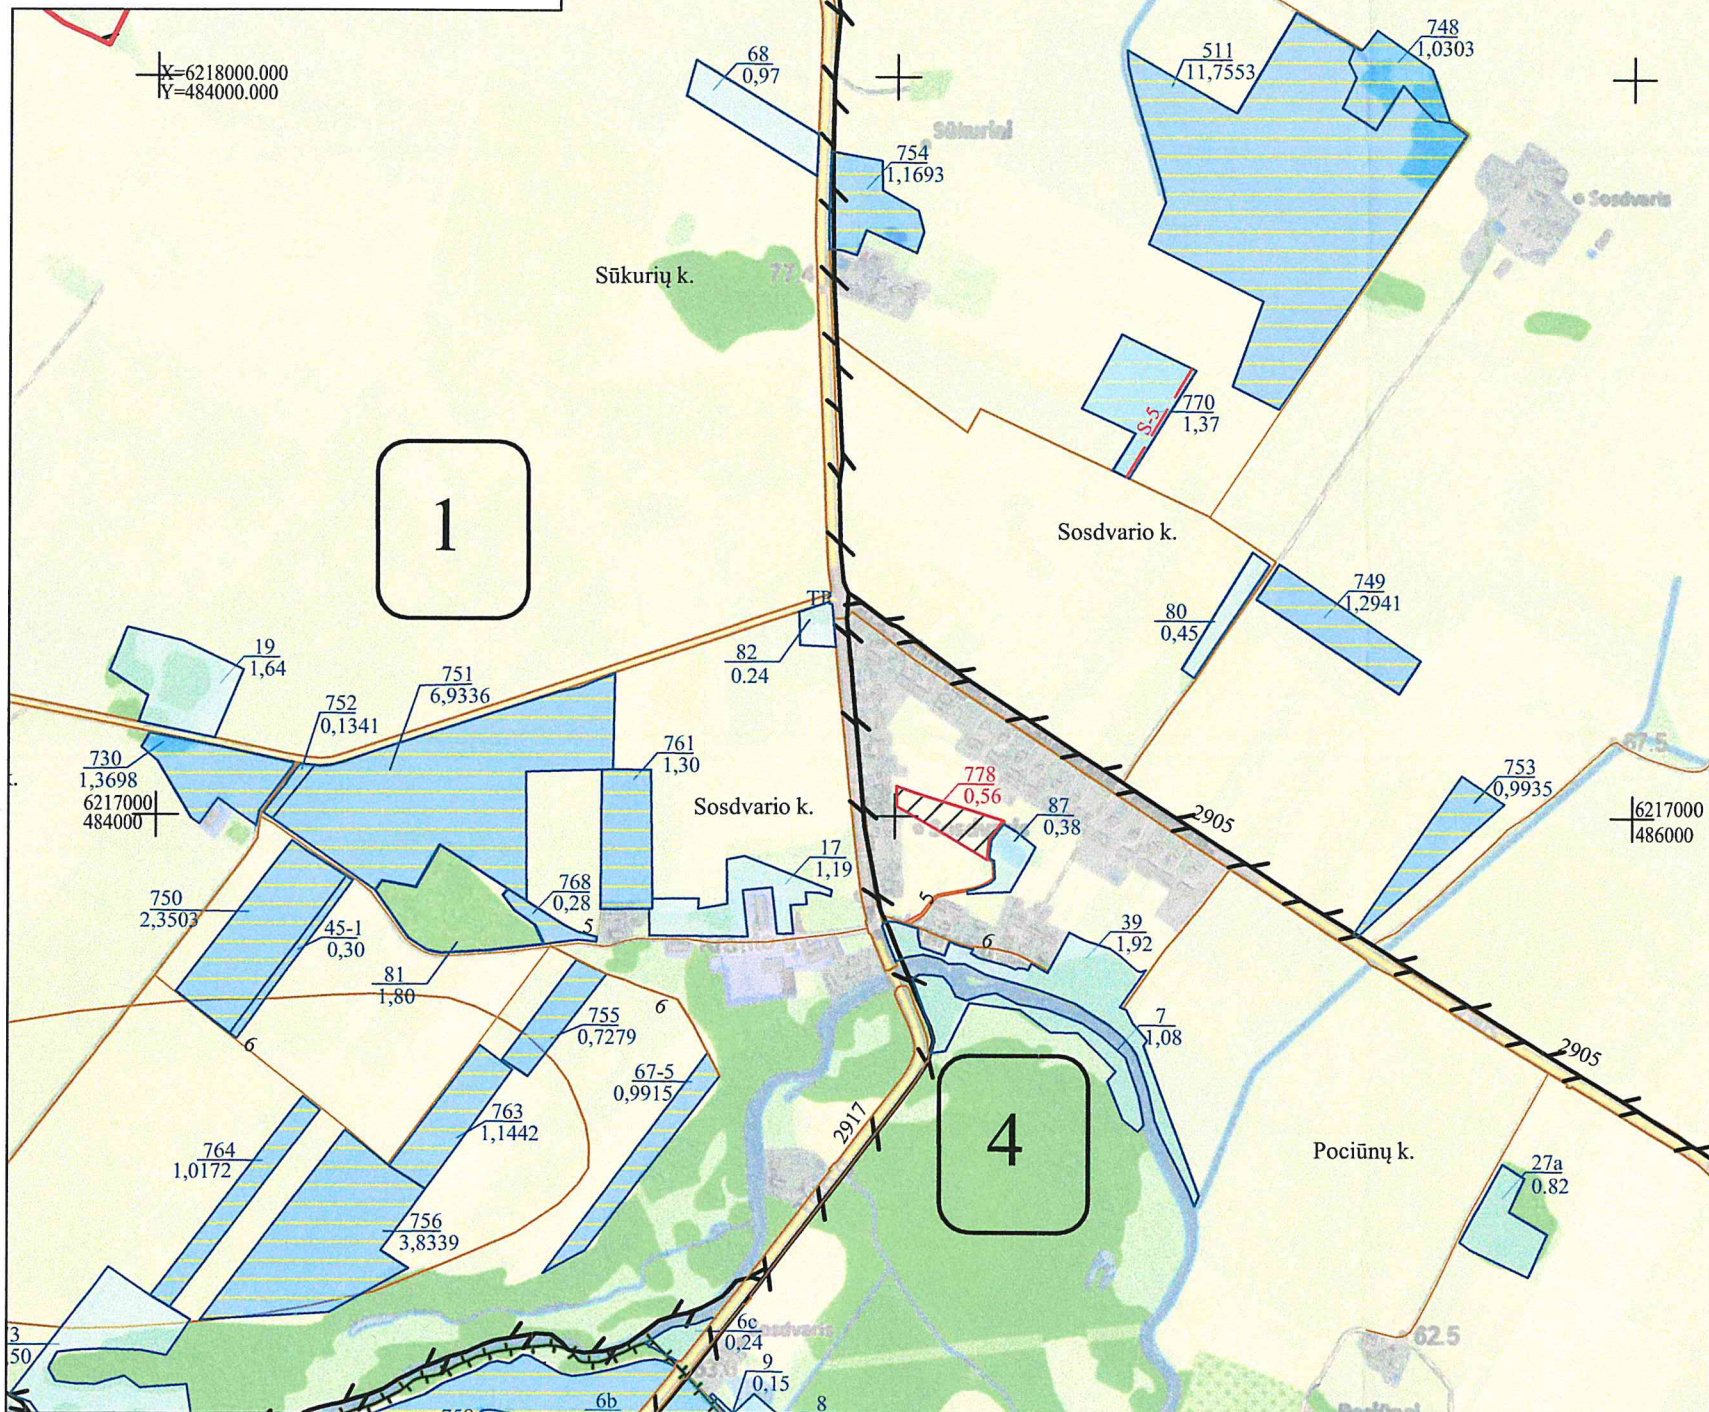

SUTARTINIAI ŽENKLAI	
Sutartinio ženklo žymėjimas	Sutartinio ženklo aprašymas
	Kadastro vietovės riba
	Bloko riba
	Bloko numeris
	Urbanizuota teritorija
	Rajoninis kelias (2905,2917 - kelio numeris)
	Suprojektuotas kelias (5,6 - kelio plotis)
	Miškas
	Upeliai, kanalai, drenažo grioviai
	Gyvenamosios vietovės pavadinimas
	Suprojektuotas nuomai žemės sklypas
	Kiti LŽF plotai
	LŽF žemei priskirti anksčiau patvirtintame žemės reformos žemėtvarkos projekte ar jam prilyginamuose žemės sklypų planuose suprojektuoti žemės sklypai

SUPROJEKTUOTIEMS ŽEMĖS SKLYPAMS TAIKOMI SERVIDUTAI, SPECIALIOSIOS ŽEMĖS NAUDOJIMO SĄLYGOS IR APRIBOJIMAI			
Žemės sklypo numeris plane	Žemės sklypo plotas, ha	Žemės sklypui taikomi servitutai, specialiosios žemės naudojimo sąlygos ir apribojimai	
		kodas, aprašymas	plotas, ha
778	0,56	121 - Melioruotos žemės ir melioracijos statinių apsaugos zonos (VI skyrius, antrasis skirsnis)	0,56
		152 - Dirvožemio apsauga žemės ūkio paskirties žemės sklypuose (VI skyrius, keturioliktasis skirsnis)	0,56

PATVIRTINTA
Nacionalinės žemės tarnybos prie
Sąjunga
2025 m. 05 22 d.
įsakymu Nr. 5-666-(19.5.6E.)

Nacionalinės žemės tarnybos prie Aplinkos ministerijos Šiaulių apygardos žemės tvarkymo ir administravimo skyriaus vedėjas
N. Saulius

SUDERINTAS:
Nacionalinės žemės tarnybos prie Aplinkos ministerijos Šiaulių apygardos žemės tvarkymo ir administravimo skyriaus vedėjas
(pareigos, vardas ir pavardė, parašas, data)

Projektui prilyginamo plano rengėjas:
VI ŽŪDC žemės tvarkymo ir geodezijos departamento Šiaulių žemėtvarkos ir geodezijos skyriaus vadovė Dantė Varnavičienė
(pareigos, vardas ir pavardė, parašas, data)

Projektui prilyginamo plano rengėjas:
VI ŽŪDC žemės tvarkymo ir geodezijos departamento Šiaulių žemėtvarkos ir geodezijos skyriaus specialistė Irmina Drancinienė
(pareigos, vardas ir pavardė, parašas, data)

Koordinatų sistema: Lietuvos koordinatų sistema LKS-94.
NŽT © Nacionalinė žemės tarnyba prie Žemės ūkio ministerijos;

